OBJEKTAS	**Gyvenamosios paskirties (vieno buto) pastato ir pagalbinių ūkio paskirties pastatų Pamiškės g.11, Turloviškių k., Žiežmarių ap. sen., Kaišiadorių r. sav., statybos projektas.**
STATYTOJAS	R. S.
ADRESAS	**Kaišiadorių r. sav., Žiežmarių apyl. sen., Turloviškių k. Sklp. Kad. Nr.:4938/0005:358**
STATYBOS RŪŠIS	**Nauja statyba**
ŽYMUO	**RN 21/26- PP**
NAUDOJIMO PASKIRTIS	**Gyvenamasis namas (6.2)**
KATEGORIJA	**Neypatingas**
ETAPAS	**PP**
LAIDA	**0**
TOMAS	**I**
DALIS	**Projektiniai pasiūlymai**

SAVAVALIŠKOS STATYBOS ĮTEISINIMAS

ĮMONĖS VADOVAS	**Povilas Malijauskas**
PROJEKTO VADOVAS	**Povilas Malijauskas**
PV ATESTATO NR	**A 2020**
UŽSAKOVAS	**R. S. (tvirtinu)**

Kaišiadorys 2021

PRPJEKTINIŲ PASIŪLYMŲ
AIŠKINAMASIS RAŠTAS

Statinio (komplekso) pavadinimas, adresas. Gyvenamosios paskirties (vieno buto) pastato ir pagalbinių ūkio paskirties pastatų Pamiškės g.11, Turloviškių k., Žiežmarių ap. sen., Kaišiadorių r. sav., statybos projektas/ Statybos geografinė vieta. Esama teritorija yra Kaišiadorių r. sav., Žiežmarių ap. sen.,Turloviškių k., Pamiškės g.11 nuosavybės teise R. S. priklausančiame sklype;

1) Statytojas (užsakovas). Statytojas yra R. S.

2) **Projektuotojas.** Projektinius pasiūlymus parengė MB „ Statybos projektų rengimo centras“ arch. P. Malijauskas . Projekto vadovas yra P. Malijauskas (Atestato Nr. A2020).

3) **Projektavimo etapas (stadija).** Projektavimo darbai vykdomi dviejais etapais – parengiami projektiniai pasiūlymai, kurių pagrindu rengiamas techninis -darbo projektas. PP ir TDP sudėtis ir detalumas atitinka STR 1.05.06:2010 "Statinio projektavimas" nurodymus.

1) **Statybos rūšis.** Vadovaujantis STR 1.01.08:2002, „Statinio statybos rūšys“ yra naujo statinio statyba.

2) **Statinio naudojimo paskirtis.** Vadovaujantis STR 1.01.09:2003 gyvenamasis namas yra gyvenamosios paskirties pastatas.

3) **Statinio kategorija.** Vadovaujantis STR 1.01.06:2013 statinys priskiriamas neypatingos kategorijos statiniams.

1. AIŠKINAMASIS RAŠTAS

Projektuojamas namas yra klasikinės stilistikos, dvišlaičio stogo, mūrinės konstrukcijos. Pirmame aukšte projektuojama erdvus bendrasis kambarys, virtuvė, holas, kambariai, kt. patalpos. Šildymui numatytas geoterminis šildymas katilinėje. Fasadų apdailai naudojama tinko apdaila. Stogo danga – čerpės. Namo užimamas sklypo plotas -1059kv.m.

•**Higiena, sveikata, aplinkos apsauga.** Gyv. name gyventojams užtikrinamos atitinkančios higienos normas sąlygos: užtikrinamas geriamos kokybės vandens tiekimas, nuotekų šalinimas, patalpų šildymas, vėdinimas, natūralus ir dirbtinis apšvietimas. Statinio konstrukcijoms ir apdailai nenaudojamos žmogaus sveikatai kenksmingos medžiagos. Norminiai reikalavimai statinių higienos, sveikatos ir aplinkos apsaugos aspektu yra tenkinami.

Norminis natūralus apšvietimas užtikrinamas per langus (gyv. kambariuose natūralios apšvietos koeficientas iki 1:5, virtuvėje – iki 1:6). Papildomas dirbtinis apšvietimas – pagal užsakovo pageidavimą bei interjero projektą.

Grindų danga parinkta tokia , kad jai sudrėkus , ji nebūtų slidi. Vandens ir dirvožemio teršimo kenksmingomis medžiagomis nebus.

•**Naudojimo sauga.** Statinyje numatomos priemonės leidžiančios išvengti nelaimingų atsitikimų (dėl paslydimo, kritimo, sniego nuošliaužų, varveklių kritimo, susidūrimo, nudegimo, nutrenkimo ar susižalojimo elektros srove, sprogimo) rizikos. Elektros įrengimai įžeminami.

•**Apsauga nuo triukšmo.** Pastato atitvarinės konstrukcijos užtikrina norminę C garso izoliaciją. Langai įrengiami su stiklo paketais. Grindys virš tarpaukštinio perdengimo įrengiamos su garso izoliacija. Atitvarų garso klasės: Kambariai nuo negyvenamosios paskirties patalpų – 60dB, įėjimo į namą durys (durų garso izoliavimo klasė C) -30dB, Miegamasis nuo to paties buto patalpų – 44dB. Perdangų garso klasės: Kambarių nuo pastato negyvenamosios paskirties patalpų - 48dB. Kambarių nuo virš jų esančių kitų butų patalpų – 53dB

•**Energijos taupymas ir šilumos išsaugojimas.** Atitvarinių konstrukcijų (sienų, denginio, langų, lauko durų) šilumos perdavimo koeficientai atitinka normatyvinių dokumentų reikalavimus. Langai įrengiami su stiklo paketais (išskyrus lengvai numetamas konstrukcijas). Lauko durys įrengiamos su šilumos izoliacija. Natūralaus vėdinimo ortakiai įrengiami su reguliuojamomis grotelėmis.

•**Žaibosauga**. Ant pastato stogo turi būti įrengiamas žaibolaidis. Jis įrengiamas su dviem jungiamaisiais laidininkais, nuvestais į skirtingas pastato puses.

	Pareigos	Vardas, pavardė	Atestato Nr.	Parašas	Data
MB „Statybos projektų rengimo centras“	PV,APDV	P. Malijauskas	A 2020		2021-07

Žemės sklypo išdėstymo schema

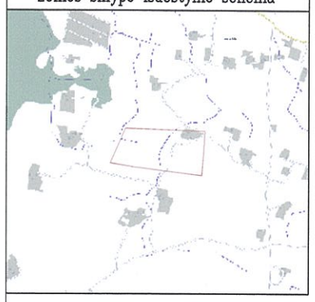

KAIMO PLĖTROS ŽEMĖTVARKOS PROJEKTO ŪKININKO SODYBOS VIETAI PARINKTI SPRENDINIŲ BRĖŽINYS

M 1:2000

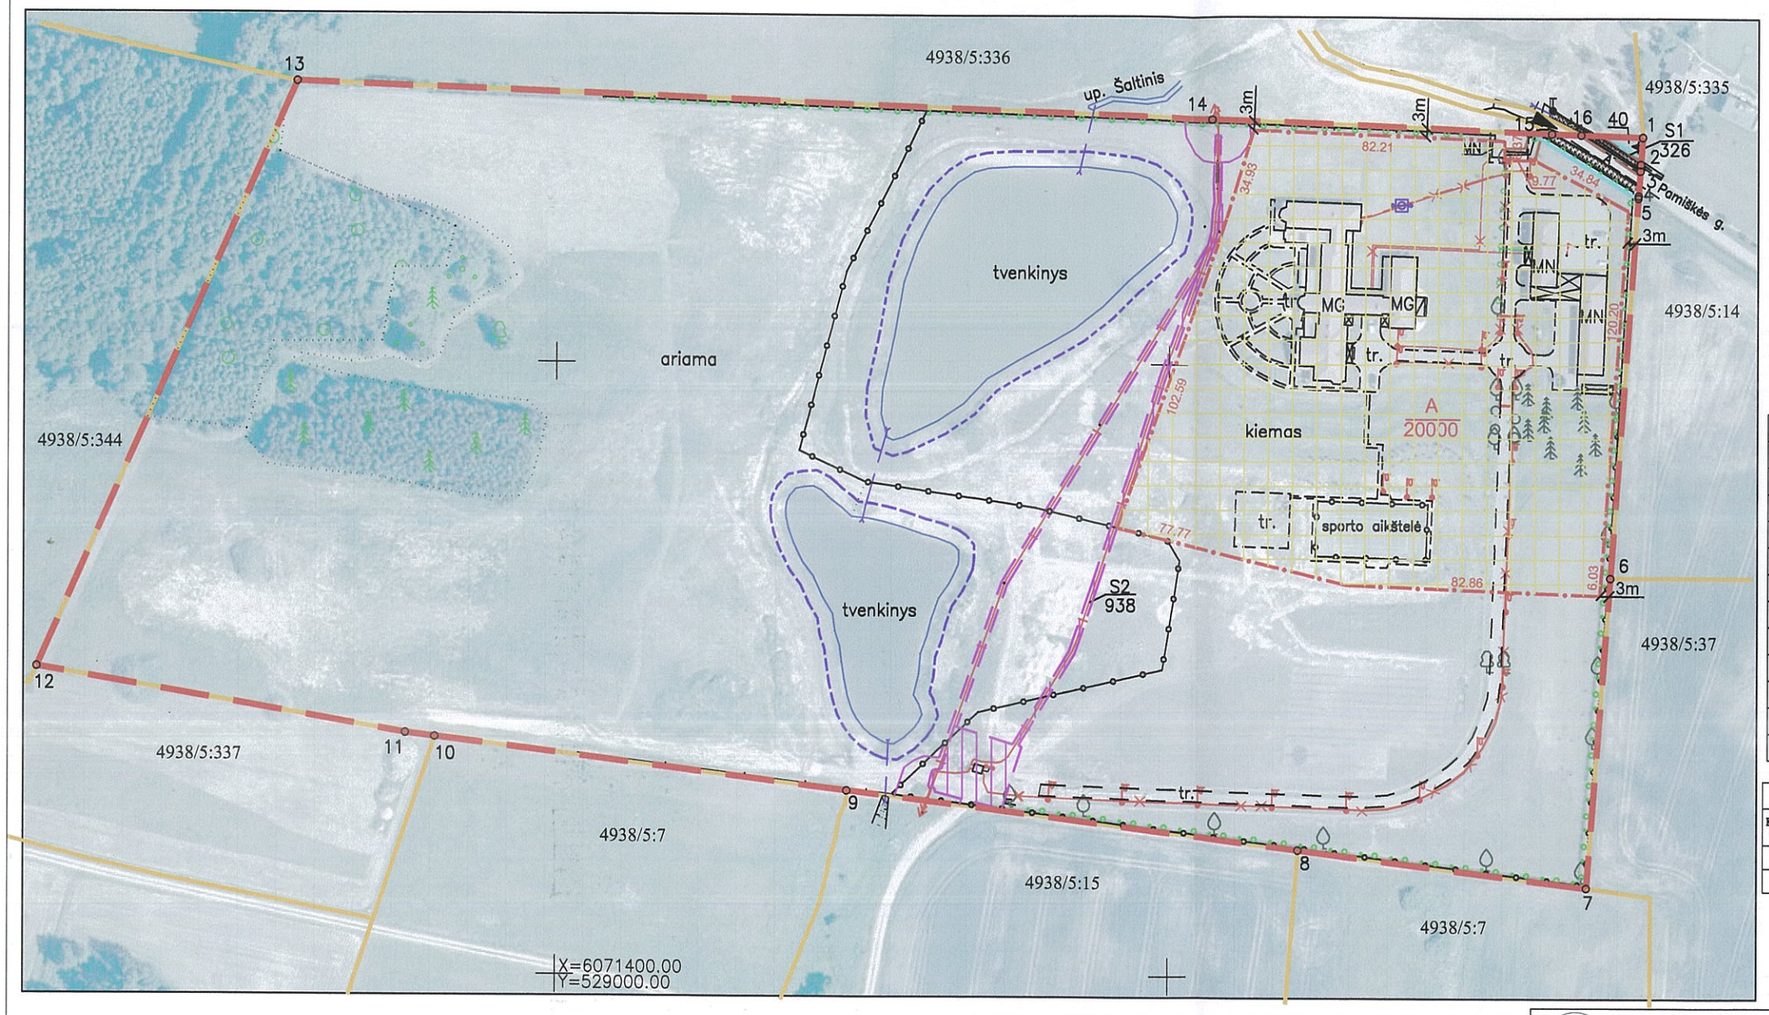

ŽEMĖS SKLYPO DUOMENYS

Kaimas	Turloviškių k., Pamiškės g. 11
Seniūnija	Žiežmarių apyl.
Rajonas	Kaišiadorių raj.
Apskritis	Kauno
Kadastro vietovė	Pakertų
Kadastro Nr.	4938/0005:0410
Plotas, ha	10.6707

Gretimybė	Gretimo žemės sklypo kadastro Nr.	Pastabos
1–2	4938/0005:0398	
2–4		Pamiškės gatvė
4–6	4938/0005:0397	
6–7	4938/0005:0037	
7–8	4938/0005:0007	
8–9	4938/0005:0015	
9–10	4938/0005:0007	
10–12	4938/0005:0337	
12–13	4938/0005:0344	
13–15	4938/0005:0336	
15–16		Pamiškės gatvė
16–1	4938/0005:0335	

Duomenys apie žemės sklypo servitutus

Eilės Nr	Servituto kodas	Nekilnojamojo turto registre įrašyto ar teritorijų planavimo dokumente nustatyto servituto pavadinimas ir rūšis	Servituto plotas, m²
1	214	Kelio servitutas – teisė važiuoti transporto priemonėmis, naudotis pėsčiųjų taku, varyti galvijus (tarnaujantis daiktas)	326
2	222	Servitutas – teisė tiesti, aptarnauti, naudoti požemines, antžemines komunikacijas (tarnaujantis daiktas)	938

NŽT ORT10LT©Nacionalinė žemės tarnyba prie Žemės ūkio ministerijos, 2018 m.

Duomenys apie žemės naudojimo apribojimus

Eil. Nr	Kodas	Apribojimai	Žemės plotas, m²
1	2	3	4
1	101	Viešųjų ryšių tinklų elektroninių ryšių infrastruktūros apsaugos zonos (III skyrius, vienuoliktasis skirsnis)	140
2	106	Elektros tinklų apsaugos zonos (III skyrius, ketvirtasis skirsnis)	1732
3	126	Miško žemė (VI skyrius, trečiasis skirsnis)	4310
4	128	Paviršiniai vandens telkiniai (VI skyrius, šeštasis skirsnis)	7480
5	163	Paviršinių vandens telkinių apsaugos zonos (VI skyrius, septintasis skirsnis)	2753
6	164	Paviršinių vandens telkinių pakrantės apsaugos juostos (VI skyrius, aštuntasis skirsnis)	2753

Sutartiniai ženklai

sutartinio ženklo žymėjimas	sutartinio ženklo aprašymas
	projektuojamos teritorijos riba
	užstatymo teritorija
	gretimų sklypų ribos
	miškas
	ryšių linijų apsaugos zonos po 2m
	elektros linijų apsaugos zonos po 1m ir po 10m
	paviršinio vandens telkinio apsaugos zonos ir pakrantės apsaugos juostos po 5m
	komunikacijų servitutas
	kelio servitutas (12m pločio)
	planuojami įvažiavimai, išvažiavimai
A	projektinis užstatymo teritorijos Nr.
20000	užstatomos teritorijos plotas m²

UŽDAROJI AKCINĖ BENDROVĖ
"GEOSOMA"

Vardas, pavardė	Pareigos	Parašas	Data	kvalifikacijos pažymėjimo data, Nr	licencijos data, Nr.
A J	projekto vadovas		2020-04-20	2008 05 30, Nr.2R-KP-150	2008 06 12, Nr.1R-KP-84
D Š	projekto rengėjas		2020-04-20	2013 06 17, Nr.2R-KP-413	

LIETUVOS RESPUBLIKA UAB "GEOSOMA" DOKUMENTAMS KAIŠIADORYS A.V.

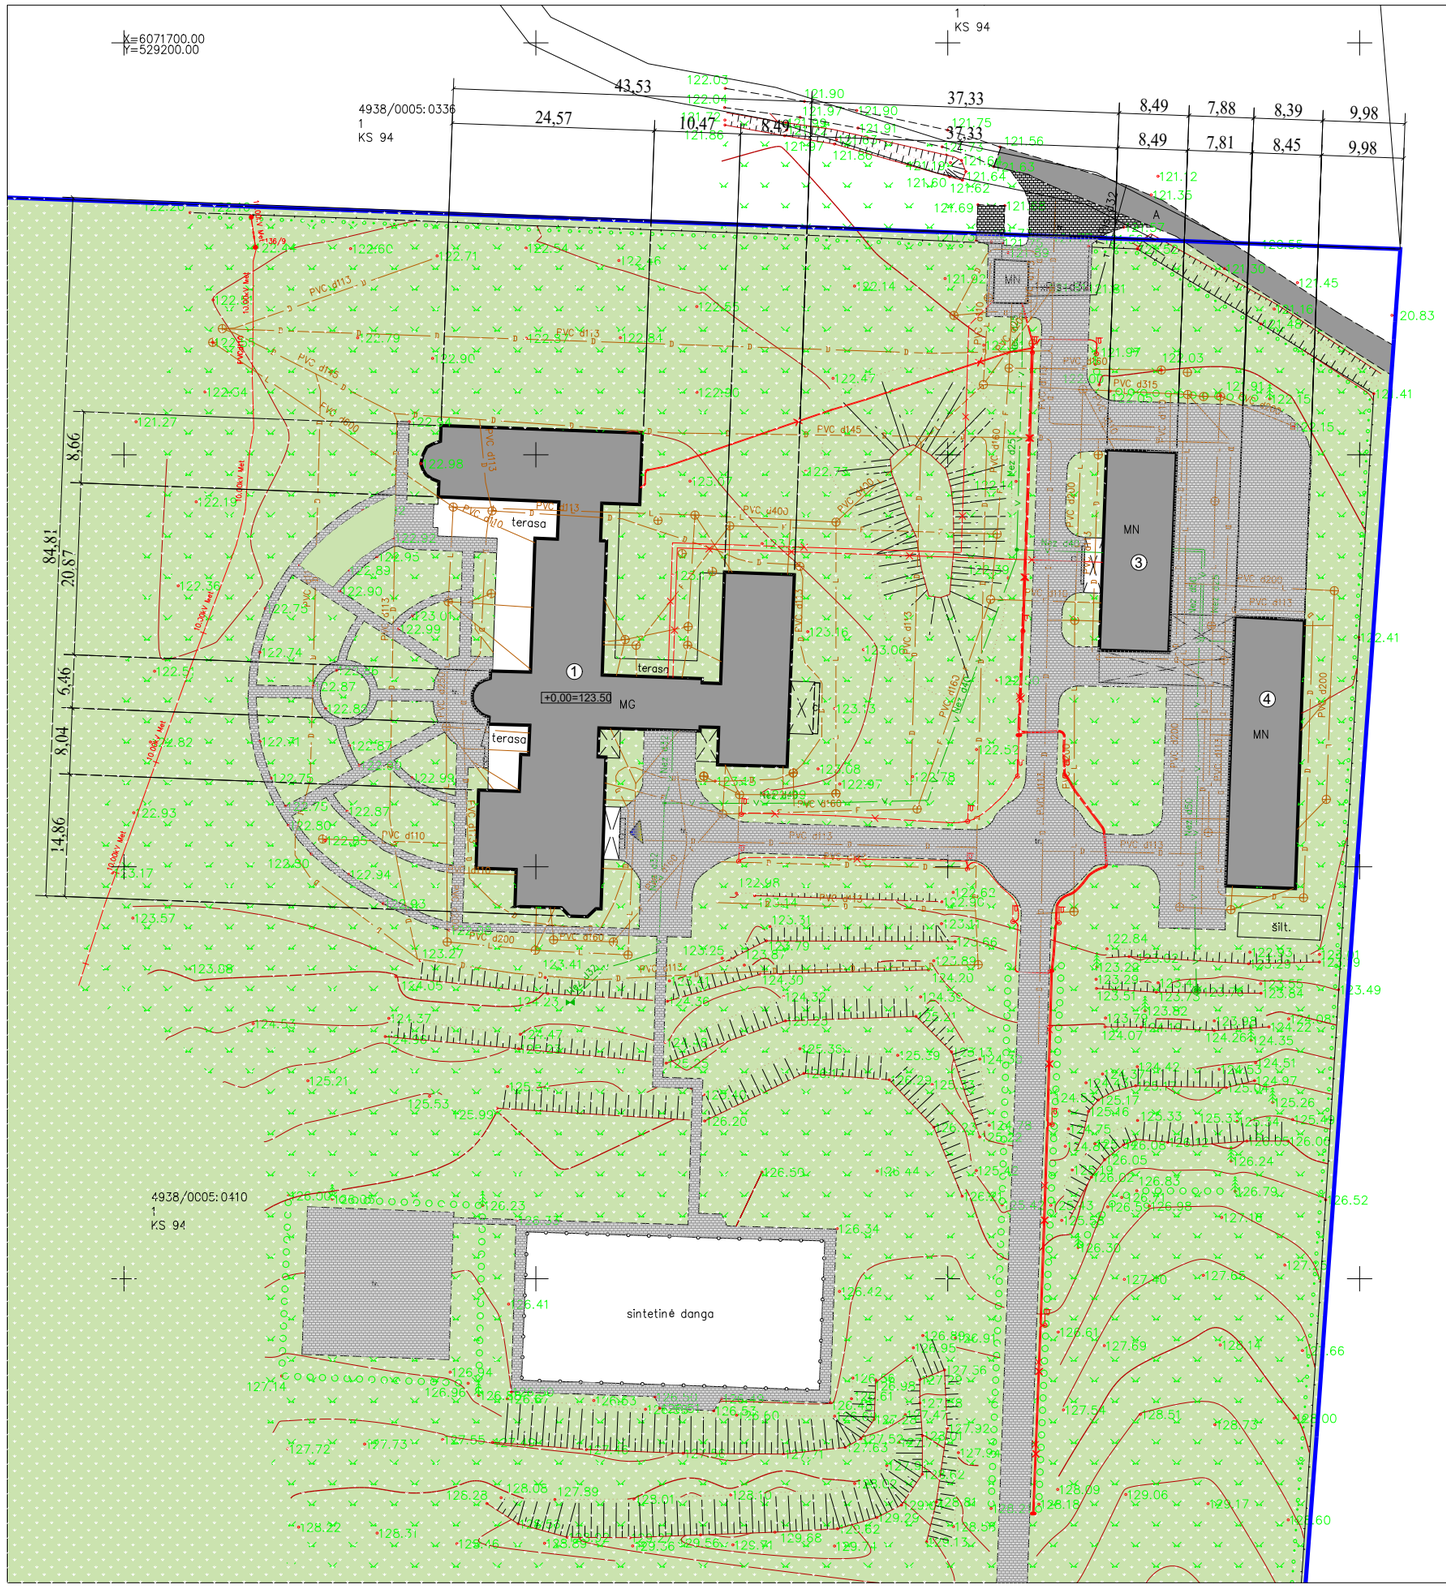

4	Sklypo ribos
①	Projektuojamas gyvenamosios paskirties pastatas (1039kv.m)
②③	Projektuojami pagalbiniai ūkio paskirties pastatai (250kv.m+276 kv.m)
	Pagrindinis įėjimas
+0,00=123.50	Pastato absoliutus nulis
	Trinkelių aikštelė (3017kv.m)
V	Esamas vandentiekis
	Esamas artezinis gręžinys
	Esamas biologinis nuotėkų valymo įrenginys
PVC d160	Esamas nuotekų išvadas
	Esami 0.4 kv. el. tinklai
10.00kV Met	Esamas 10 kv. el. tinklas

DERINIMO LENTELĖ

Topografinis planas suderintas ir integruotas TIIS unikalus Nr.

KOORDINAČIŲ SISTEMA: VALSTYBINĖ LKS-94

AUKŠČIŲ SISTEMA: LAS-07

	PAVARDĖ	PARAŠAS	UŽDAROJI AKCINĖ BENDROVĖ "GEOSOMA"
DIREKTORIUS	A.J.		OBJEKTAS: PAMIŠKĖS G. 11, TURLOVIŠKIŲ K., ŽIEŽMARIŲ APYL. SEN., KAIŠIADORIŲ R. SAV.
MATAVIMUS ATLIKO	J.A. KVALIFIKACIJOS PAŽYMĖJIMO NR. IGKV - 87 IŠDUOTA: 2011-05-03		UŽSAKOVAS: R. S.
PLANĄ SUDARĖ	J.L.		TOPONUOTRAUKA MASTELIS M1:500 DATA 2021 06 LAPAS 1

Atestato Nr.	Projektuotojas: MB "Statybos projektų rengimo centras" Serbentyno g.1, Kaišiadorys					Objektas: Gyvenamosios paskirties (vieno buto) pastato ir pagalbinių ūkio paskirties pastatų Pamiškės g.11, Turloviškių k., Žiežmarių ap. sen., Kaišiadorių r. sav., statybos projektas	
A 2020	PV, Apdv	P. Malijauskas		2021-07		Brėžinys: Sklypo (dangų) planas M1:500	Laida: 0
A 2020	Arch.	P. Malijauskas		2021-07			
Etapas: LT	Užsakovas (Statytojas): R. S.					Žymuo: SPRC-20/26-TDP-SP-1	Lapas: 1 / Lapų: 1

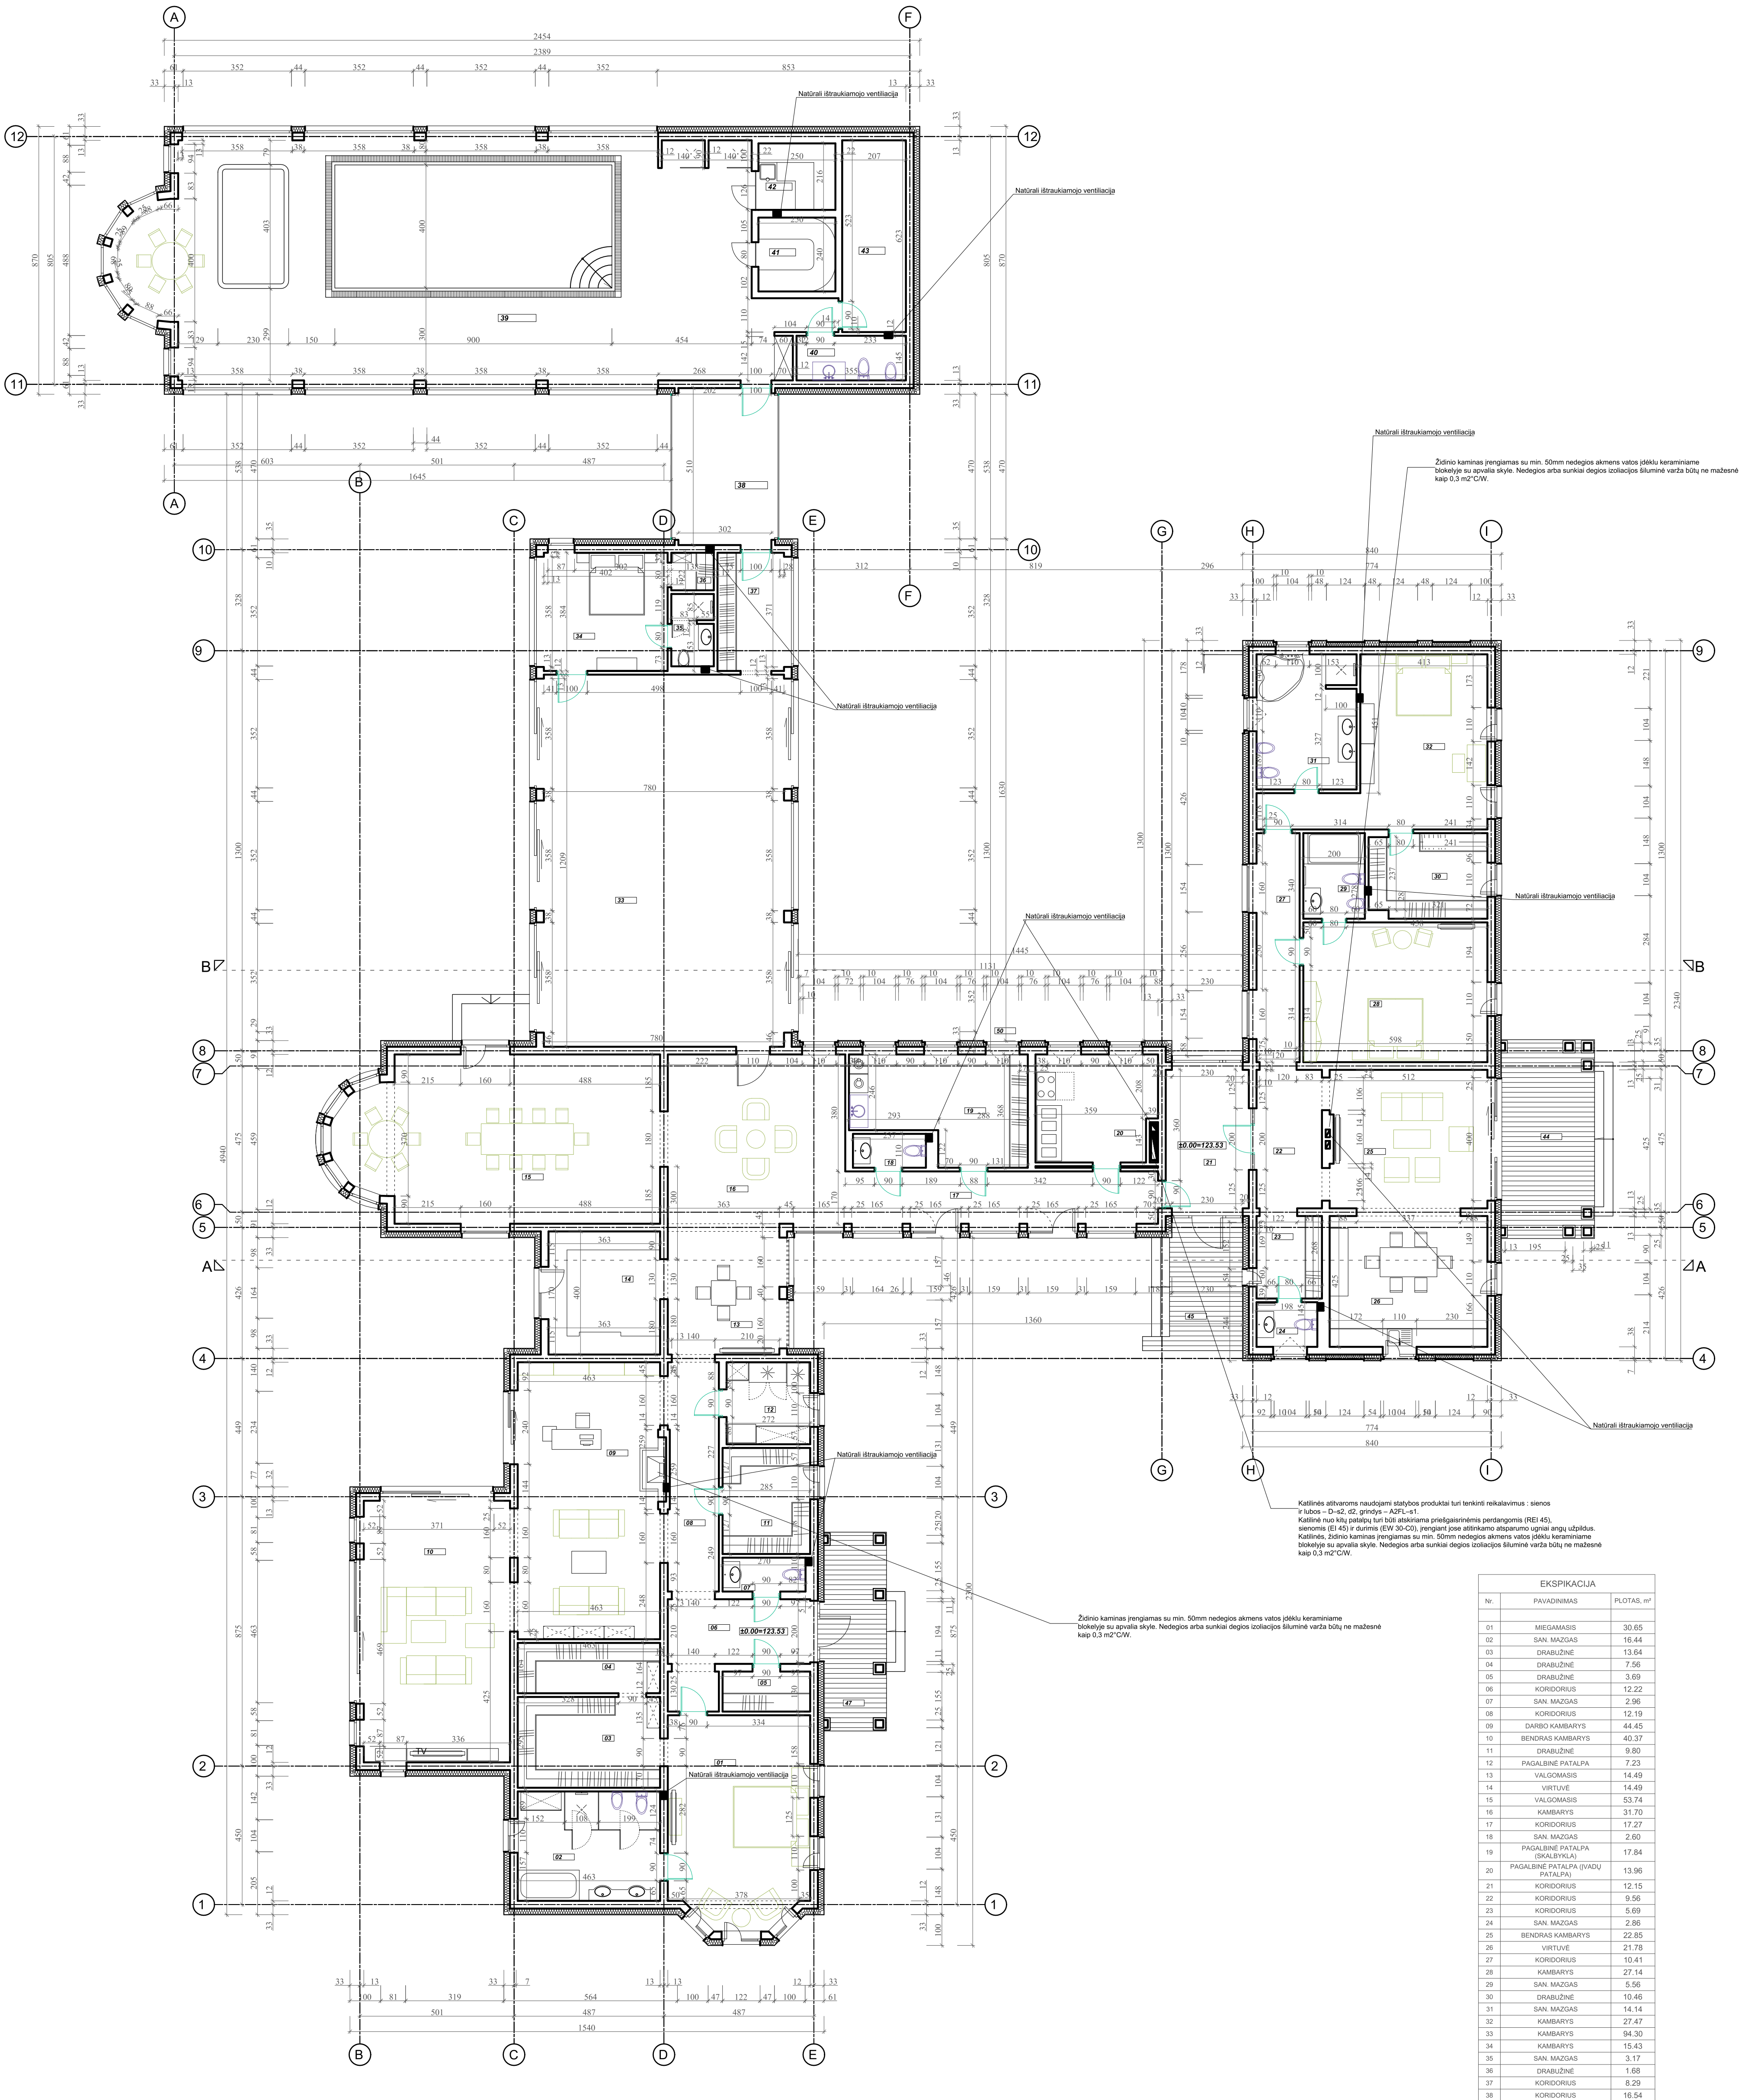

Židinio kaminas įrengiamas su min. 50mm nedegios akmens vatos įdėklu keraminiame blokelyje su apvalia skyle. Nedegios arba sunkiai degios izoliacijos šiluminė varža būtų ne mažesnė kaip 0,3 m2°C/W.

Katilinės atitvaroms naudojami statybos produktai turi tenkinti reikalavimus : sienos ir lubos – D–s2, d2, grindys – A2FL–s1.
Katilinė nuo kitų patalpų turi būti atskiriama priešgaisrinėmis perdangomis (REI 45), sienomis (EI 45) ir durimis (EW 30-C0), įrengiant jose atitinkamo atsparumo ugniai angų užpildus.
Katilinės, židinio kaminas įrengiamas su min. 50mm nedegios akmens vatos įdėklu keraminiame blokelyje su apvalia skyle. Nedegios arba sunkiai degios izoliacijos šiluminė varža būtų ne mažesnė kaip 0,3 m2°C/W.

Židinio kaminas įrengiamas su min. 50mm nedegios akmens vatos įdėklu keraminiame blokelyje su apvalia skyle. Nedegios arba sunkiai degios izoliacijos šiluminė varža būtų ne mažesnė kaip 0,3 m2°C/W.

EKSPIKACIJA

Nr.	PAVADINIMAS	PLOTAS, m²
01	MIEGAMASIS	30.65
02	SAN. MAZGAS	16.44
03	DRABUŽINĖ	13.64
04	DRABUŽINĖ	7.56
05	DRABUŽINĖ	3.69
06	KORIDORIUS	12.22
07	SAN. MAZGAS	2.96
08	KORIDORIUS	12.19
09	DARBO KAMBARYS	44.45
10	BENDRAS KAMBARYS	40.37
11	DRABUŽINĖ	9.80
12	PAGALBINĖ PATALPA	7.23
13	VALGOMASIS	14.49
14	VIRTUVĖ	14.49
15	VALGOMASIS	53.74
16	KAMBARYS	31.70
17	KORIDORIUS	17.27
18	SAN. MAZGAS	2.60
19	PAGALBINĖ PATALPA (SKALBYKLA)	17.84
20	PAGALBINĖ PATALPA (ĮVADŲ PATALPA)	13.96
21	KORIDORIUS	12.15
22	KORIDORIUS	9.56
23	KORIDORIUS	5.69
24	SAN. MAZGAS	2.86
25	BENDRAS KAMBARYS	22.85
26	VIRTUVĖ	21.78
27	KORIDORIUS	10.41
28	KAMBARYS	27.14
29	SAN. MAZGAS	5.56
30	DRABUŽINĖ	10.46
31	SAN. MAZGAS	14.14
32	KAMBARYS	27.47
33	KAMBARYS	94.30
34	KAMBARYS	15.43
35	SAN. MAZGAS	3.17
36	DRABUŽINĖ	1.68
37	KORIDORIUS	8.29
38	KORIDORIUS	16.54
39	BASEINAS	157.50
40	SAN. MAZGAS	5.15
41	PIRTIS	6.00
42	PIRTIS	5.40
43	PAGALBINĖ PATALPA (ĮVADŲ PATALPA)	12.89
	BENDRAS NAMAS	863.71

GYVENAMASIS NAMAS

SUTARTINIAI ŽYMĖJIMAI

- 45cm LAUKO SIENA (ŽR. DS-01)
- 12cm PERTVAROS

PASTABOS

1. Žemės ir statybos darbus pradėti gavus statybos leidimą.
2. Brėžinys neskirtas matuoti.
3. Langų, durų brėžinius atlieka gamintojas.
4. Interjero projektas (vidaus elektros,laiptų ir tt.) rengiamas atskiru projektu.
5. Landšafto projektas (apšvietimo,takų ir tt.) rengiamas atskiru projektu.

Atestato Nr.	Projektuotojas				Objektas	
	MB "Statybos projektų rengimo centras" Serbentyno g.1, Kaišiadorys				Gyvenamosios paskirties (vieno buto) pastato ir pagalbinių ūkio paskirties pastatų Pamiškės g.11, Turloviškių k., Žiežmarių ap. sen., Kaišiadorių r. sav., statybos projektas	
A 2020	PV, Apdv	P. Malijauskas		2021-07	Brėžinys	Laida
A 2020	Arch.	P. Malijauskas		2021-07	PIRMO AUKŠTO PLANAS M 1:100	0
Etapas	Užsakovas (Statytojas)				Žymuo	Lapas / Lapų
LT	R. S.				SPRC-20/26-TDP-SA- 1	1 / 1

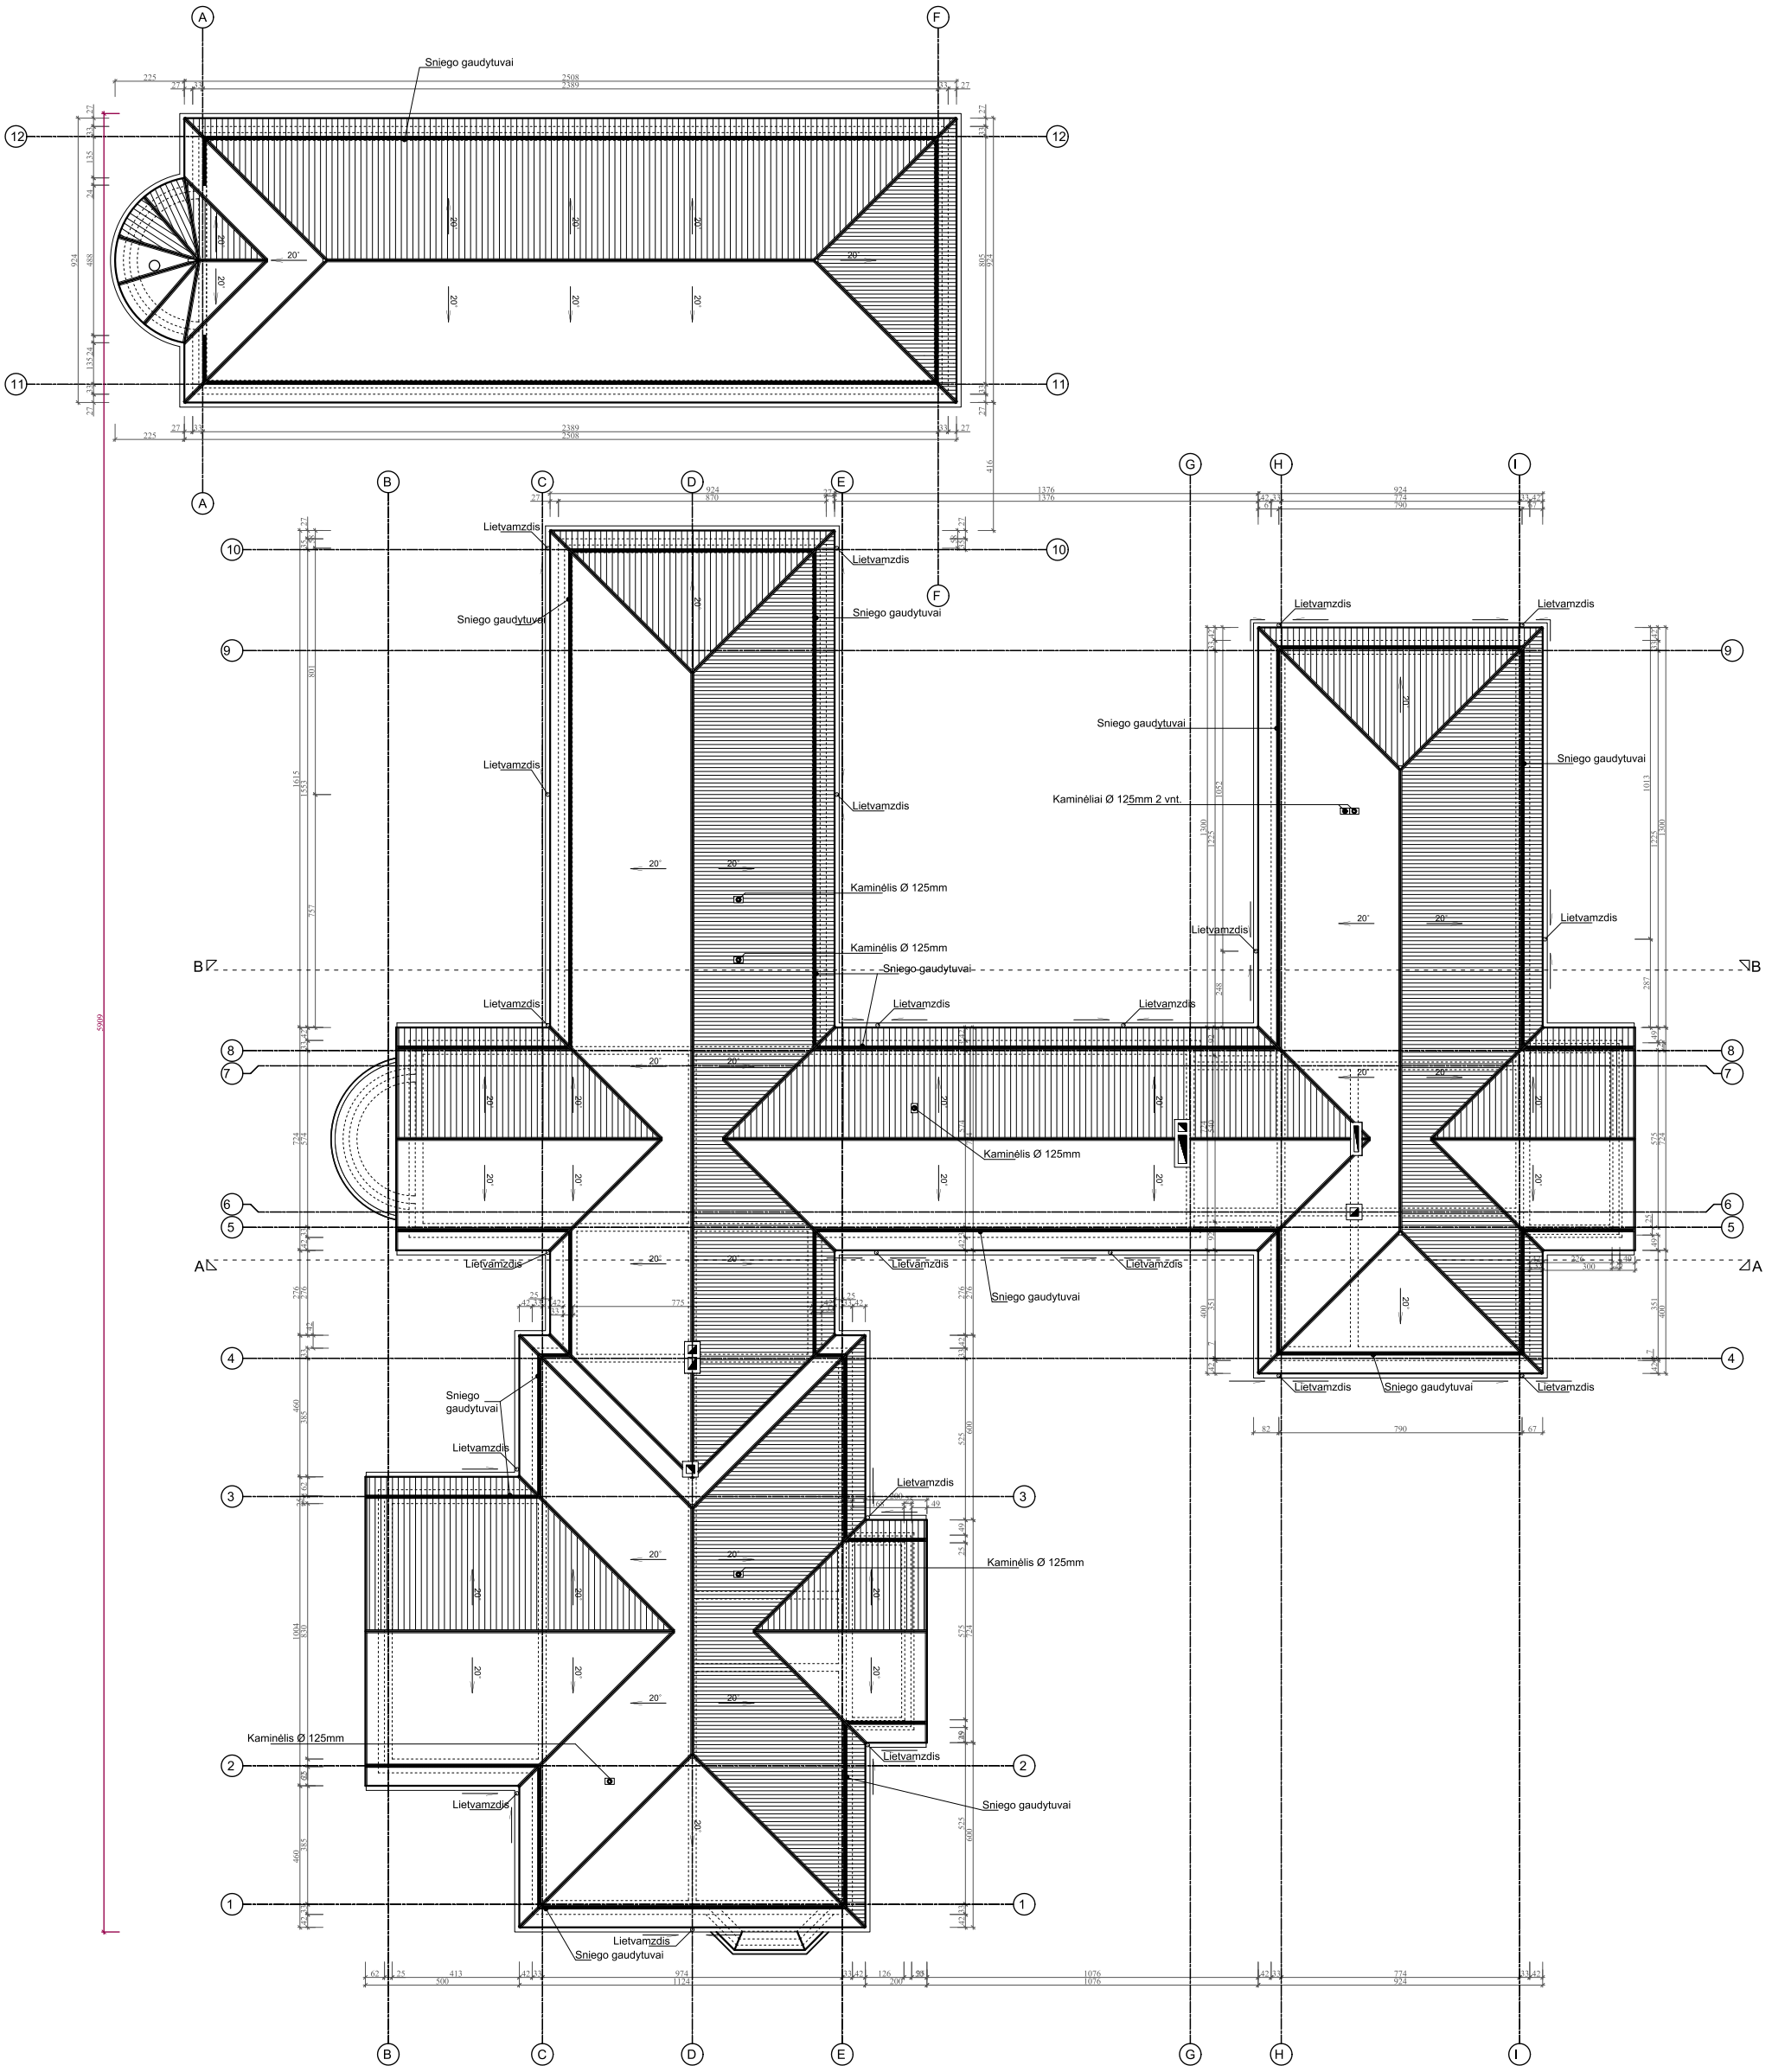

PASTABOS

1. Žemės ir statybos darbus pradėti gavus statybos leidimą.
2. Brėžinys neskirtas matuoti.
3. Langų, durų brėžinius atlieka gamintojas.
4. Interjero projektas (vidaus elektros,laiptų ir tt.) rengiamas atskiru projektu.
5. Landšafto projektas (apšvietimo,takų ir tt.) rengiamas atskiru projektu.

GYVENAMASIS NAMAS

Atestato Nr.	Projektuotojas: MB "Statybos projektų rengimo centras" Serbentyno g.1, Kaišiadorys			Objektas: Gyvenamosios paskirties (vieno buto) pastato ir pagalbinių ūkio paskirties pastatų Pamiškės g.11, Turlovškių k., Žiežmarių ap. sen., Kaišiadorių r. sav., statybos projektas	
A 2020	PV, Apdv	P. Malijauskas	2021-07	Brėžinys: STOGO PLANAS M 1:100	Laida 0
A 2020	Arch.	P. Malijauskas	2021-07		
Etapas: LT	Užsakovas (Statytojas): R. S.			Žymuo: SPRC-20/26-TDP-SA-2	Lapas 1 / Lapų 1

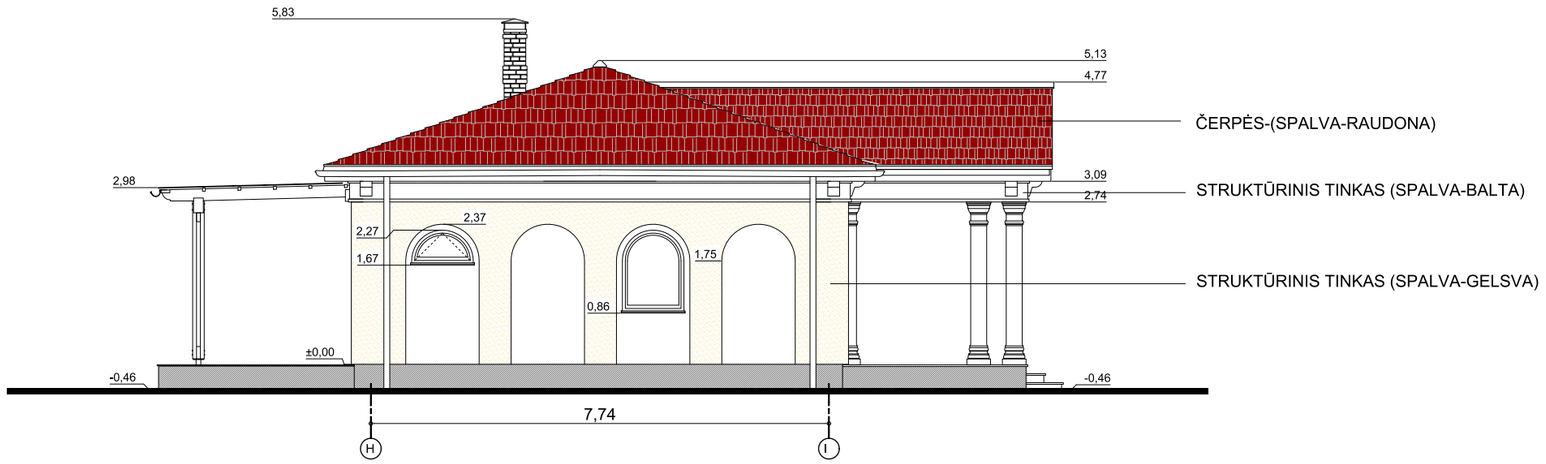

Fasadas ašyse "H-1" M1:100

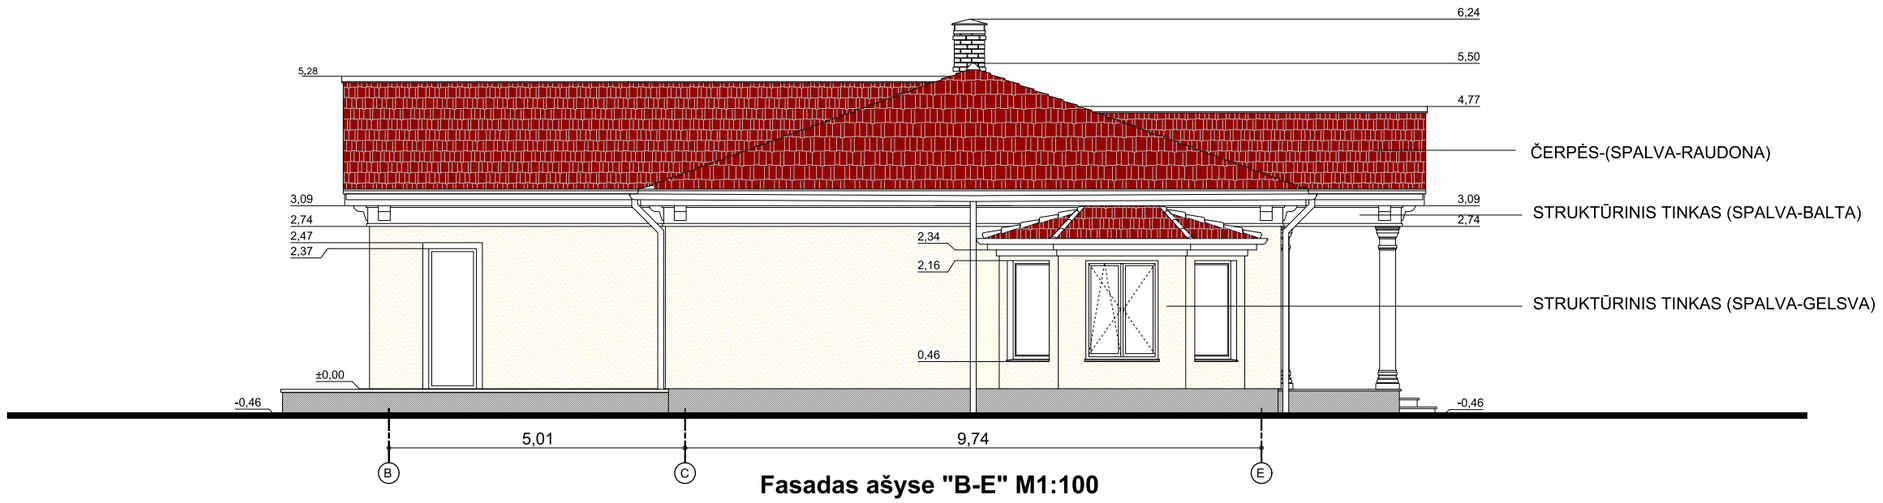

Fasadas ašyse "B-E" M1:100

GYVENAMASIS NAMAS

SUTARTINIAI ŽYMĖJIMAI	PASTABOS
STRUKTŪRINIS TINKAS (SPALVA-BALTA) STRUKTŪRINIS TINKAS (SPALVA-GELSVA) ČERPĖS-(SPALVA-RAUDONA) LANGŲ RĖMAI, LATAKAI, LIETVAMZDŽIAI, APSKARDINIMAI-BALTA	1. Žemės ir statybos darbus pradėti gavus statybos leidimą. 2. Brėžinys neskirtas matuoti. 3. Langų, durų brėžinius atlieka gamintojas. 4. Interjero projektas (vidaus elektros,laiptų ir tt.) rengiamas atskiru projektu. 5. Landšafto projektas (apšvietimo,takų ir tt.) rengiamas atskiru projektu.

Atestato Nr.	Projektuotojas: MB "Statybos projektų rengimo centras" Serbentyno g.1, Kaišiadorys				Objektas: Gyvenamosios paskirties (vieno buto) pastato ir pagalbinių ūkio paskirties pastatų Pamiškės g.11, Turloviškių k., Žiežmarių ap. sen., Kaišiadorių r. sav., statybos projektas	
A 2020	PV, Apdv	P. Malijauskas		2021-07	Brėžinys: FASADAI AŠYSE "H-1, B-E" M 1:100	Laida: 0
A 2020	Arch.	P. Malijauskas		2021-07		
Etapas: LT	Užsakovas (Statytojas): R. S.				Žymuo: SPRC-20/26-TDP-SA- 3	Lapas: 1 / Lapų: 1

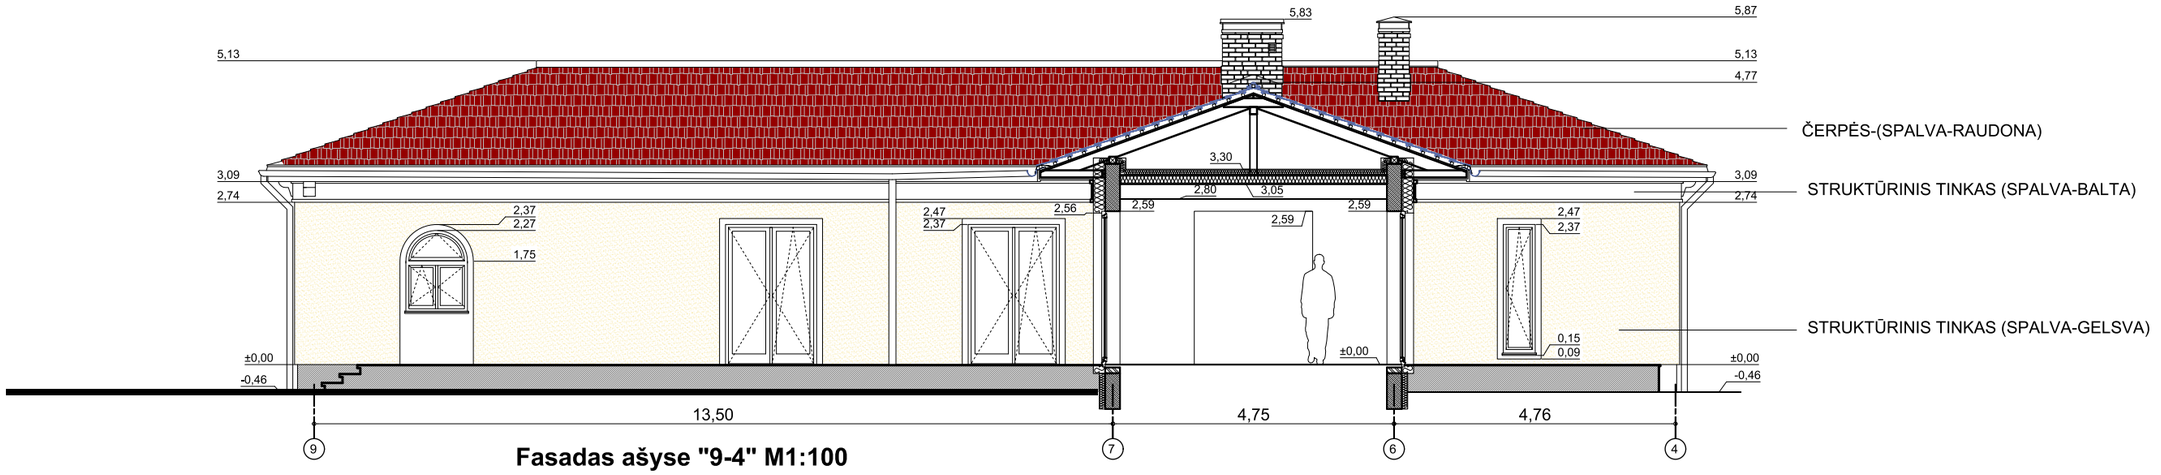

Fasadas ašyse "9-4" M1:100

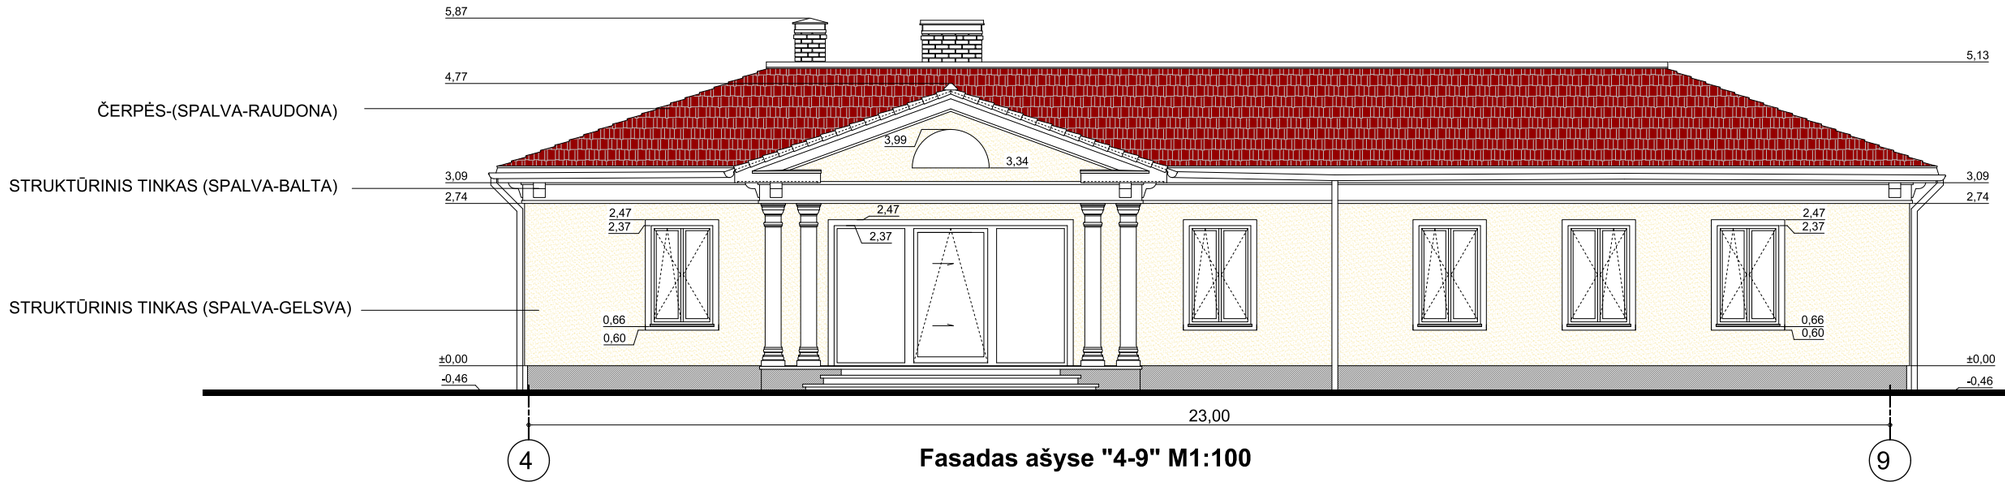

Fasadas ašyse "4-9" M1:100

GYVENAMASIS NAMAS

SUTARTINIAI ŽYMĖJIMAI

STRUKTŪRINIS TINKAS (SPALVA-BALTA)

STRUKTŪRINIS TINKAS (SPALVA-GELSVA)

ČERPĖS-(SPALVA-RAUDONA)

LANGŲ RĖMAI, LATAKAI, LIETVAMZDŽIAI, APSKARDINIMAI-BALTA

PASTABOS

1. Žemės ir statybos darbus pradėti gavus statybos leidimą.
2. Brėžinys neskirtas matuoti.
3. Langų, durų brėžinius atlieka gamintojas.
4. Interjero projektas (vidaus elektros,laiptų ir tt.) rengiamas atskiru projektu.
5. Landšafto projektas (apšvietimo,takų ir tt.) rengiamas atskiru projektu.

Atestato Nr.	Projektuotojas: MB "Statybos projektų rengimo centras" Serbentyno g.1, Kaišiadorys				Objektas: Gyvenamosios paskirties (vieno buto) pastato ir pagalbinių ūkio paskirties pastatų Pamiškės g.11, Turloviškių k., Žiežmarių ap. sen., Kaišiadorių r. sav., statybos projektas
A 2020	PV, Apdv	P. Malijauskas		2021-07	Brėžinys: FASADAI AŠYSE "9-4, 4-9" M 1:100 — Laida: 0
A 2020	Arch.	P. Malijauskas		2021-07	
Etapas: LT	Užsakovas (Statytojas): R. S.				Žymuo: SPRC-20/26-TDP-SA-4 — Lapas: 1 — Lapų: 1

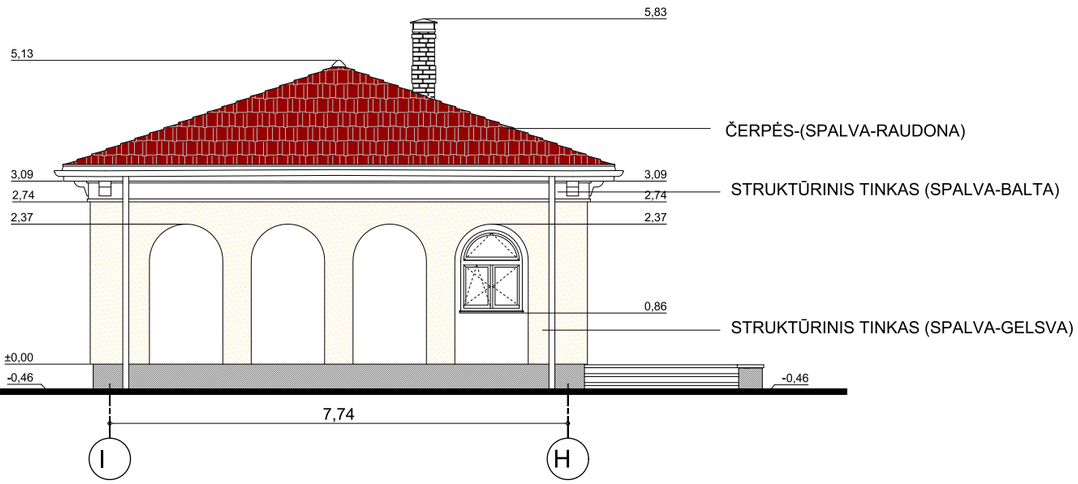

Fasadas ašyse "1-H" M1:100

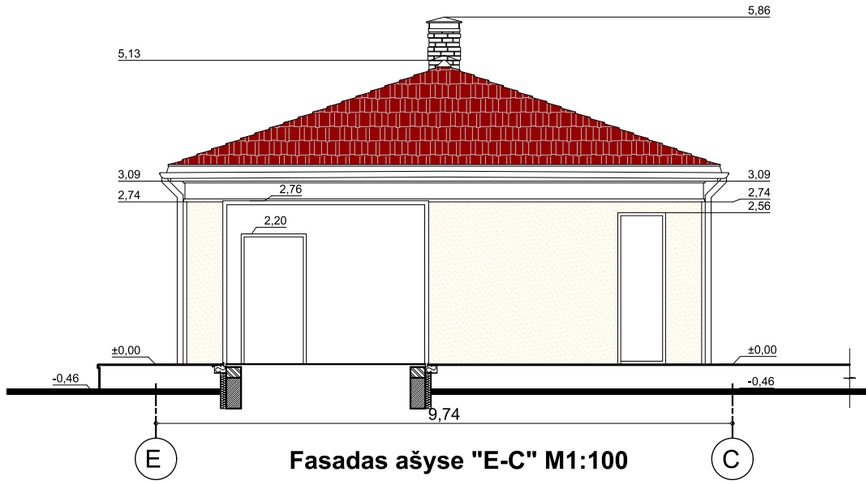

Fasadas ašyse "E-C" M1:100

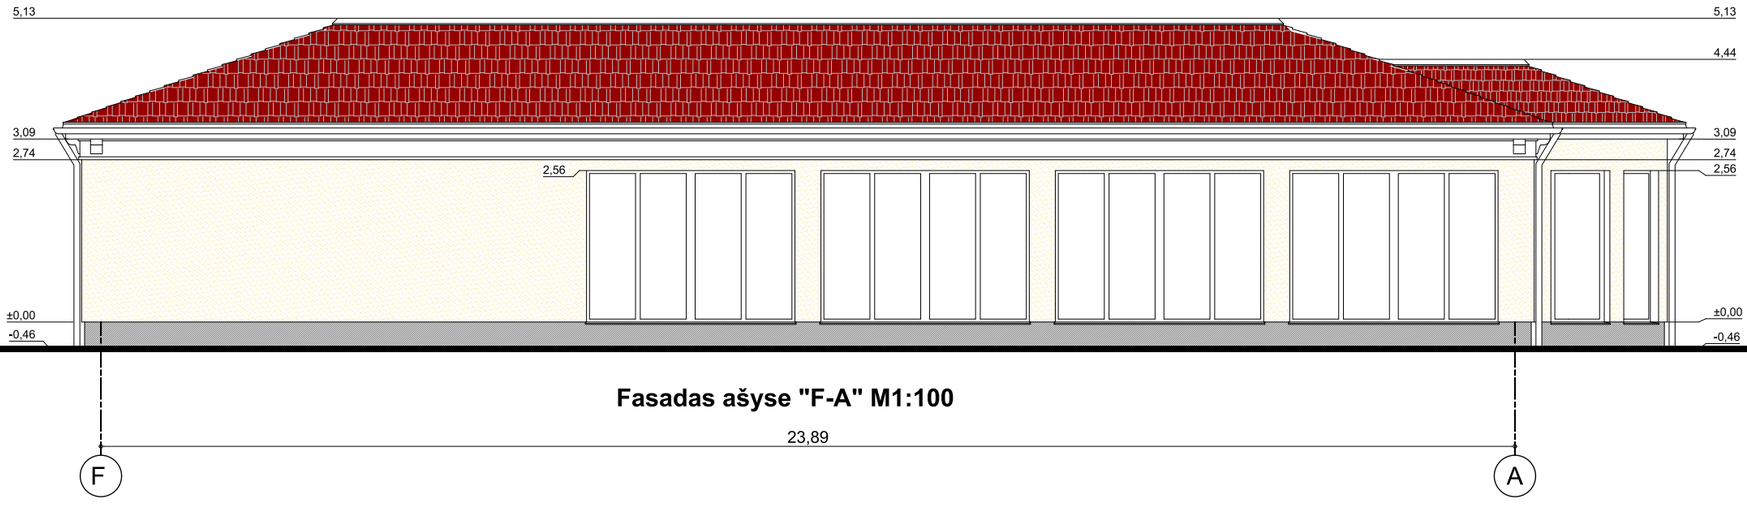

Fasadas ašyse "F-A" M1:100

SUTARTINIAI ŽYMĖJIMAI	PASTABOS
STRUKTŪRINIS TINKAS (SPALVA-BALTA) STRUKTŪRINIS TINKAS (SPALVA-GELSVA) ČERPĖS-(SPALVA-RAUDONA) LANGŲ RĖMAI, LATAKAI, LIETVAMZDŽIAI, APSKARDINIMAI-BALTA	1. Žemės ir statybos darbus pradėti gavus statybos leidimą. 2. Brėžinys neskirtas matuoti. 3. Langų, durų brėžinius atlieka gamintojas. 4. Interjero projektas (vidaus elektros,laiptų ir tt.) rengiamas atskiru projektu. 5. Landšafto projektas (apšvietimo,takų ir tt.) rengiamas atskiru projektu.

Atestato Nr.	Projektuotojas: MB "Statybos projektų rengimo centras" Serbentyno g.1, Kaišiadorys				Objektas: Gyvenamosios paskirties (vieno buto) pastato ir pagalbinių ūkio paskirties pastatų Pamiškės g.11, Turloviškių k., Žiežmarių ap. sen., Kaišiadorių r. sav., statybos projektas
A 2020	PV, Apdv	P. Malijauskas		2021-07	Brėžinys: FASADAI AŠYSE "1-H, E-C, F-A" M 1:100 — Laida: 0
A 2020	Arch.	P. Malijauskas		2021-07	
Etapas: LT	Užsakovas (Statytojas): R. S.				Žymuo: SPRC-20/26-TDP-SA- 5 — Lapas: 1 — Lapų: 1

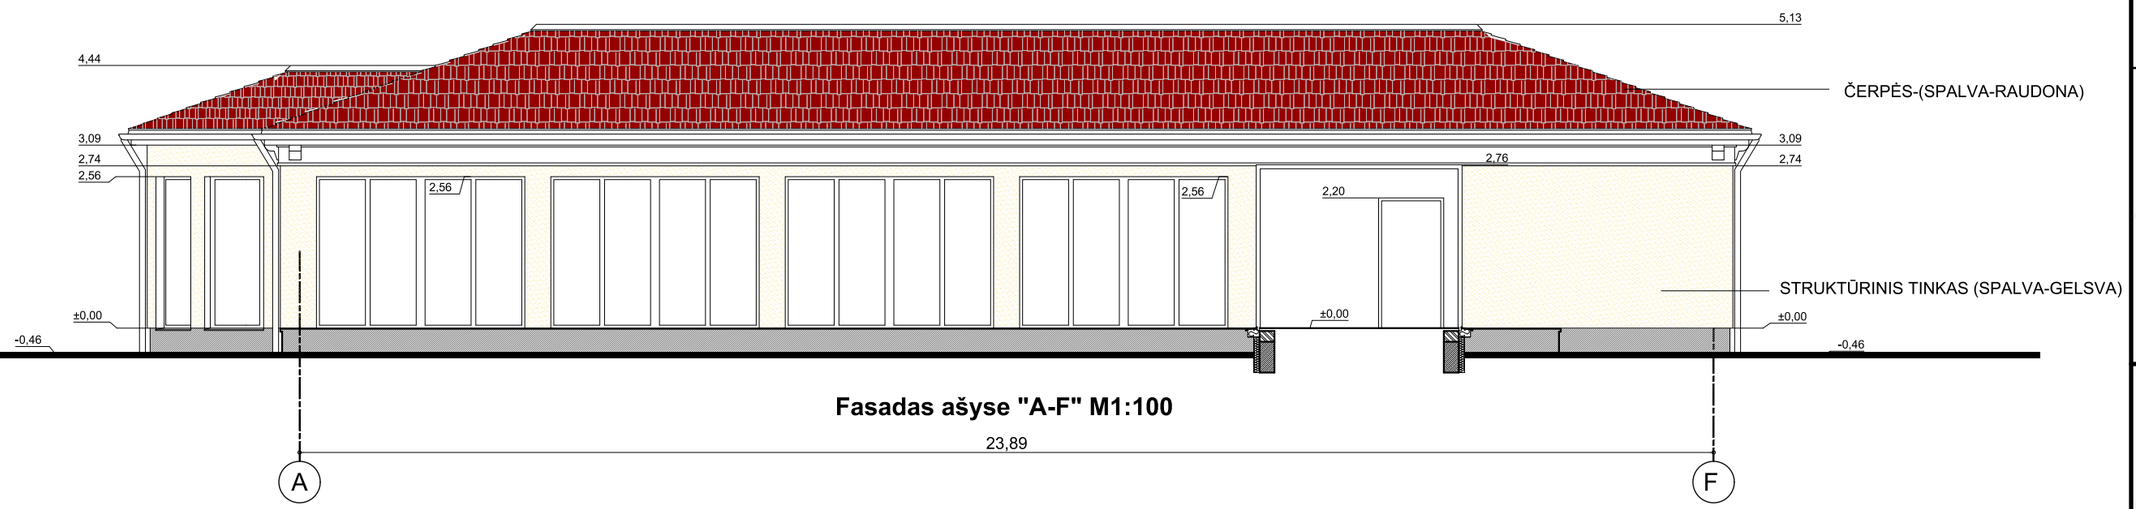

Fasadas ašyse "A-F" M1:100

GYVENAMASIS NAMAS

SUTARTINIAI ŽYMĖJIMAI	PASTABOS
STRUKTŪRINIS TINKAS (SPALVA-BALTA) STRUKTŪRINIS TINKAS (SPALVA-GELSVA) ČERPĖS-(SPALVA-RAUDONA) LANGŲ RĖMAI, LATAKAI, LIETVAMZDŽIAI, APSKARDINIMAI-BALTA	1. Žemės ir statybos darbus pradėti gavus statybos leidimą. 2. Brėžinys neskirtas matuoti. 3. Langų, durų brėžinius atlieka gamintojas. 4. Interjero projektas (vidaus elektros,laiptų ir tt.) rengiamas atskiru projektu. 5. Landšafto projektas (apšvietimo,takų ir tt.) rengiamas atskiru projektu.

Atestato Nr.	Projektuotojas				Objektas
	MB "Statybos projektų rengimo centras" Serbentyno g.1, Kaišiadorys				Gyvenamosios paskirties (vieno buto) pastato ir pagalbinių ūkio paskirties pastatų Pamiškės g.11, Turloviškių k., Žiežmarių ap. sen., Kaišiadorių r. sav., statybos projektas
A 2020	PV, Apdv	P. Malijauskas		2021-07	Brėžinys: FASADAI AŠYSE "A-F" M 1:100 — Laida: 0
A 2020	Arch.	P. Malijauskas		2021-07	
Etapas	Užsakovas (Statytojas)				Žymuo: SPRC-20/26-TDP-SA- 6 — Lapas: 1 — Lapų: 1
LT	R. S.				

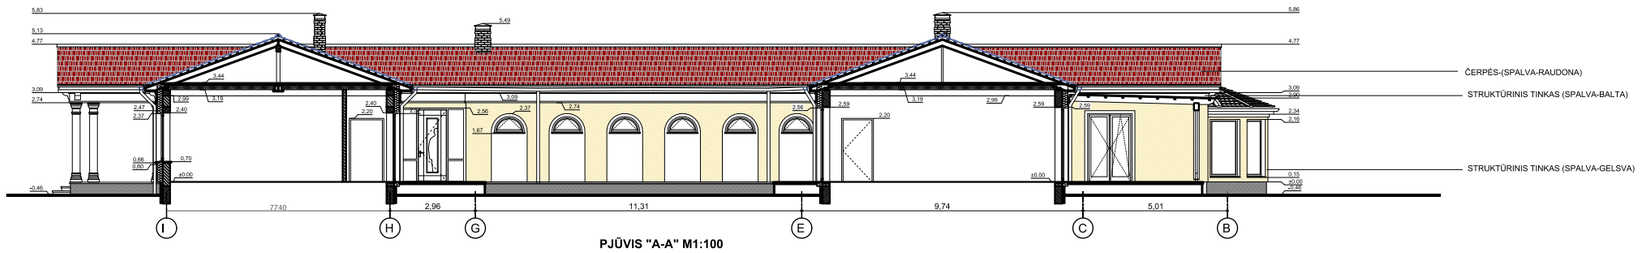

PJŪVIS "A-A" M1:100

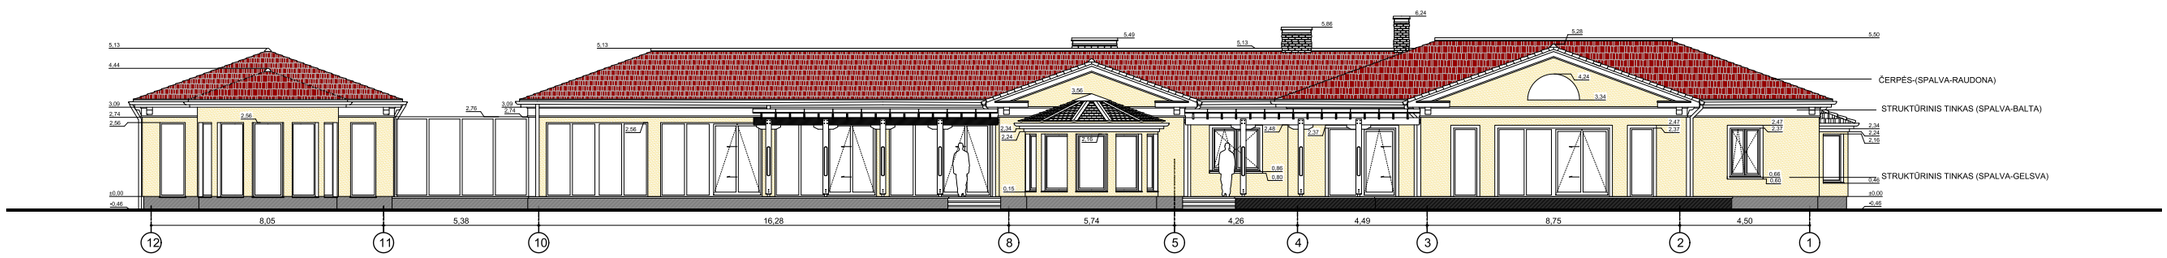

Fasadas ašyse "12-1" M1:100

GYVENAMASIS NAMAS

SUTARTINIAI ŽYMĖJIMAI	PASTABOS
STRUKTŪRINIS TINKAS (SPALVA-BALTA) STRUKTŪRINIS TINKAS (SPALVA-GELSVA) ČERPĖS-(SPALVA-RAUDONA) LANGŲ RĖMAI, LATAKAI, LIETVAMZDŽIAI, APSKARDINIMAI-BALTA	1. Žemės ir statybos darbus pradėti gavus statybos leidimą. 2. Brėžinys neskirtas matuoti. 3. Langų, durų brėžinius atlieka gamintojas. 4. Interjero projektas (vidaus elektros,laiptų ir tt.) rengiamas atskiru projektu. 5. Landšafto projektas (apšvietimo,takų ir tt.) rengiamas atskiru projektu.

Atestato Nr.	Projektuotojas MB "Statybos projektų rengimo centras" Serbentyno g.1, Kaišiadorys				Objektas Gyvenamosios paskirties (vieno buto) pastato ir pagalbinių ūkio paskirties pastatų Pamiškės g.11, Turlovškių k., Žiežmarių ap. sen., Kaišiadorių r. sav., statybos projektas	
A 2020	PV, Apdv.	P. Malijauskas		2021-07	Brėžinys	Laida
A 2020	Arch.	P. Malijauskas		2021-07	**PJŪVIS "A-A" M1:100** **Fasadas ašyse "12-1" M1:100**	0
Etapas	Užsakovas (Statytojas)				Žymuo	Lapas / Lapų
LT	R. S.				SPRC-20/26-TDP-SA- 7	1 / 1

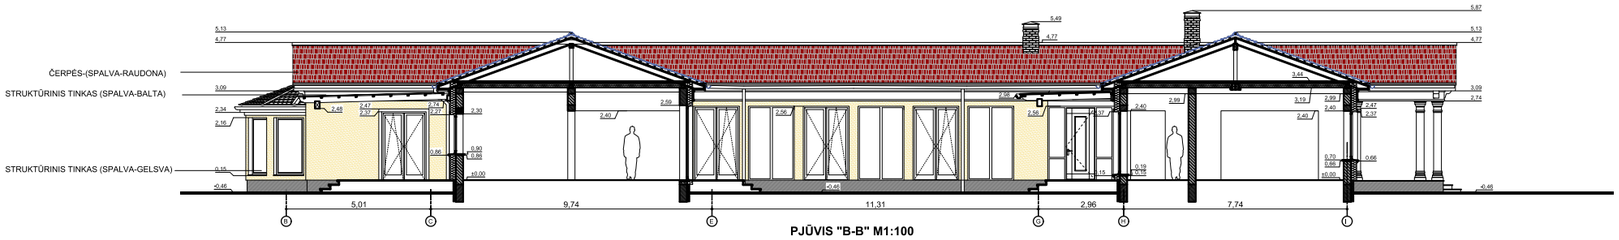

PJŪVIS "B-B" M1:100

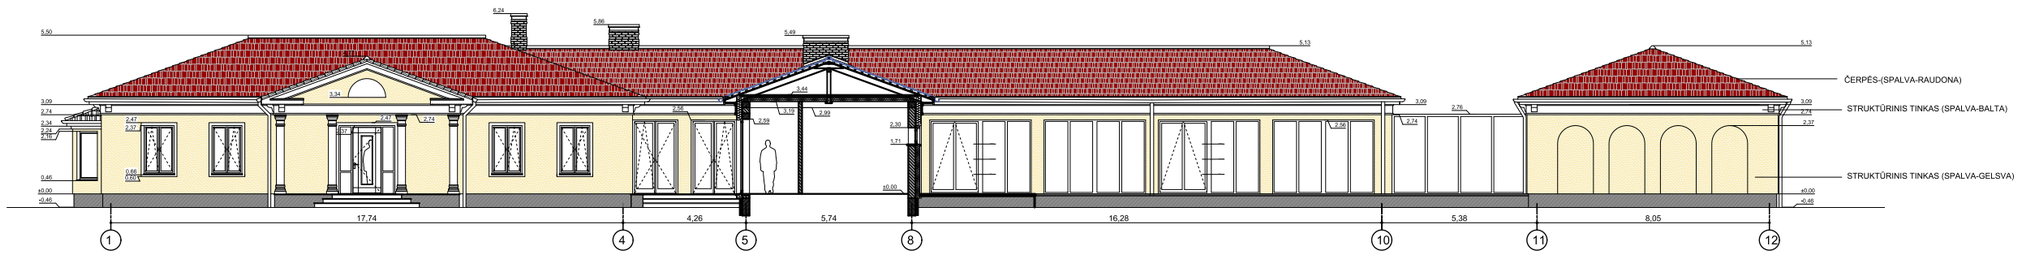

Fasadas ašyse "1-12" M1:100

GYVENAMASIS NAMAS

SUTARTINIAI ŽYMĖJIMAI	PASTABOS
STRUKTŪRINIS TINKAS (SPALVA-BALTA) STRUKTŪRINIS TINKAS (SPALVA-GELSVA) ČERPĖS-(SPALVA-RAUDONA) LANGŲ RĖMAI, LATAKAI, LIETVAMZDŽIAI, APSKARDINIMAI-BALTA	1. Žemės ir statybos darbus pradėti gavus statybos leidimą. 2. Brėžinys neskirtas matuoti. 3. Langų, durų brėžinius atlieka gamintojas. 4. Interjero projektas (vidaus elektros,laiptų ir tt.) rengiamas atskiru projektu. 5. Landšafto projektas (apšvietimo,takų ir tt.) rengiamas atskiru projektu.

Atestato Nr.	Projektuotojas				Objektas
	MB "Statybos projektų rengimo centras" Serbentyno g.1, Kaišiadorys				Gyvenamosios paskirties (vieno buto) pastato ir pagalbinių ūkio paskirties pastatų Pamiškės g.11, Turlovškių k., Žiežmarių ap. sen., Kaišiadorių r. sav., statybos projektas
A 2020	PV, Apdv	P. Malijauskas		2021-07	Brėžinys
A 2020	Arch.	P. Malijauskas		2021-07	
Etapas	Užsakovas (Statytojas)				Žymuo
LT	R. S.				SPRC-20/26-TDP-SA-8

Laida	
	0
Lapas	Lapų
1	1

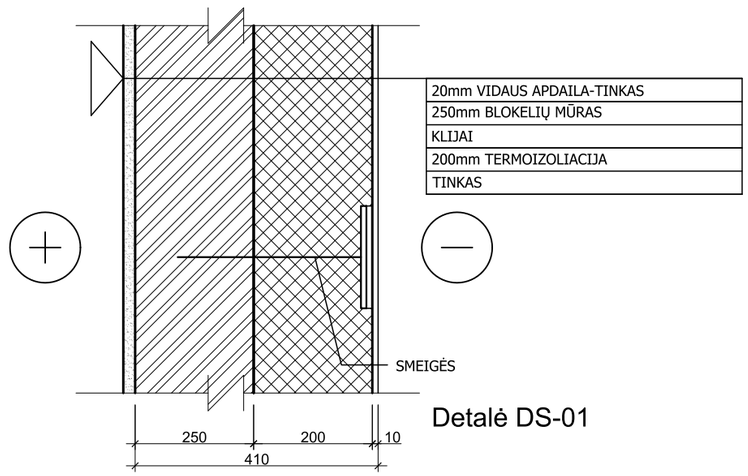

Detalė DS-01

Medžiagos pavadinimas	Storis (m)	Šilumos laidumo koef. λdec (W/mK)	Šiluminės varžos R ir šilumos perdavimo koefc. Uformulė (W/m²K)	Šiluminė varža R (W/m²K) Šilumos perdavimo koef. U (W/m²K)	
Blokelių mūras	0.25	0.18	$R=\frac{d}{\lambda}$ $U=\frac{1}{Rt}$ $R_t=R_{si}+R_1+R_2+R_3+R_{se}$	1.11	
Termoizoliacija.	0.20	0.038		5.26	
Apdaila	0.01	0.8		0.025	
				R_{si}=0.13	R_t=6.57 U=0.152
				R_{se}=0.04	

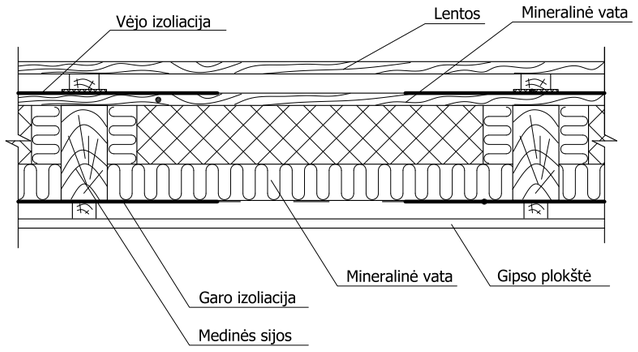

Detalė DGR-02

Medžiagos pavadinimas	Storis (m)	Šilumos laidumo koef. λdec (W/mK)	Šiluminės varžos R ir šilumos perdavimo koefc. Uformulė (W/m²K)	Šiluminė varža R (W/m²K) Šilumos perdavimo koef. U (W/m²K)	
Hidroizoliacija	-	-	$R=\frac{d}{\lambda}$ $U=\frac{1}{Rt}$ $R_t=R_{si}+R_1+R_2+R_3+R_{se}$	0.02	
Vėjo izoliacija	0.03	0.03918		0.766	
Mineraline vata.	0.25	0.03918		5.105	
Garo izoliacija	-	-		0.04	
Mineraline vata.	0.05	0.03918		1.276	
Gipso plokštė	0.02	0.25		0.08	
				R_{si}=0.1	R_t=7.427 U=0.135
				R_{se}=0.04	

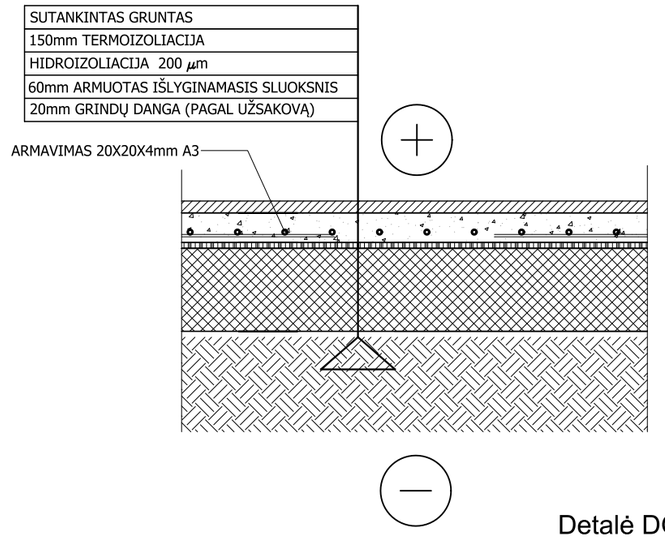

Detalė DGR-01

Medžiagos pavadinimas	Storis (m)	Šilumos laidumo koef. λdec (W/mK)	Šiluminės varžos R ir šilumos perdavimo koefc. Uformulė (W/m²K)	Šiluminė varža R (W/m²K) Šilumos perdavimo koef. U (W/m²K)	
Hidroizoliacija	-	-	$R=\frac{d}{\lambda}$ $U=\frac{1}{Rt}$ $R_t=R_{si}+R_1+R_2+R_3+R_{se}$	0.04	
Termoizoliacija. EPS 70	0.15	0.0397		3.78	
Hidroizoliacija	-	-		0.04	
Armuotas išlyginamasis sluoksnis	0.06	2.3		0.026	
Grindų danga	0.02	0.17		0.12	
				R_{si}=0.17	R_t=4.22 U=0.24
				R_{se}=0.04	

PASTABA :
ŠLAPIO RĖŽIMO NAUDOJIMO PATALPOSE NAUDOJAMA TEPAMA HIDROIZOLIACIJA PRIEŠ PLYTELIŲ DANGĄ.

PASTABOS
1. Žemės ir statybos darbus pradėti gavus statybos leidimą.
2. Brėžinys neskirtas matuoti.
3. Langų, durų brėžinius atlieka gamintojas.
4. Interjero projektas (vidaus elektros,laiptų ir tt.) rengiamas atskiru projektu.
5. Landšafto projektas (apšvietimo,takų ir tt.) rengiamas atskiru projektu.

GYVENAMASIS NAMAS

Atestato Nr.	Projektuotojas MB "Statybos projektų rengimo centras" Serbentyno g.1, Kaišiadorys				Objektas Gyvenamosios paskirties (vieno buto) pastato ir pagalbinių ūkio paskirties pastatų Pamiškės g.11, Turloviškių k., Žiežmarių ap. sen., Kaišiadorių r. sav., statybos projektas		
A 2020	PV, Apdv	P. Malijauskas		2021-07	Brėžinys		Laida
A 2020	Arch.	P. Malijauskas		2021-07	DETALĖS M 1:10		0
Etapas	Užsakovas (Statytojas)				Žymuo	Lapas	Lapų
LT	R. S.				SPRC-20/26-TDP-SA- 9	1	1