
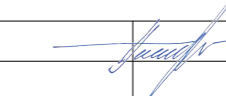
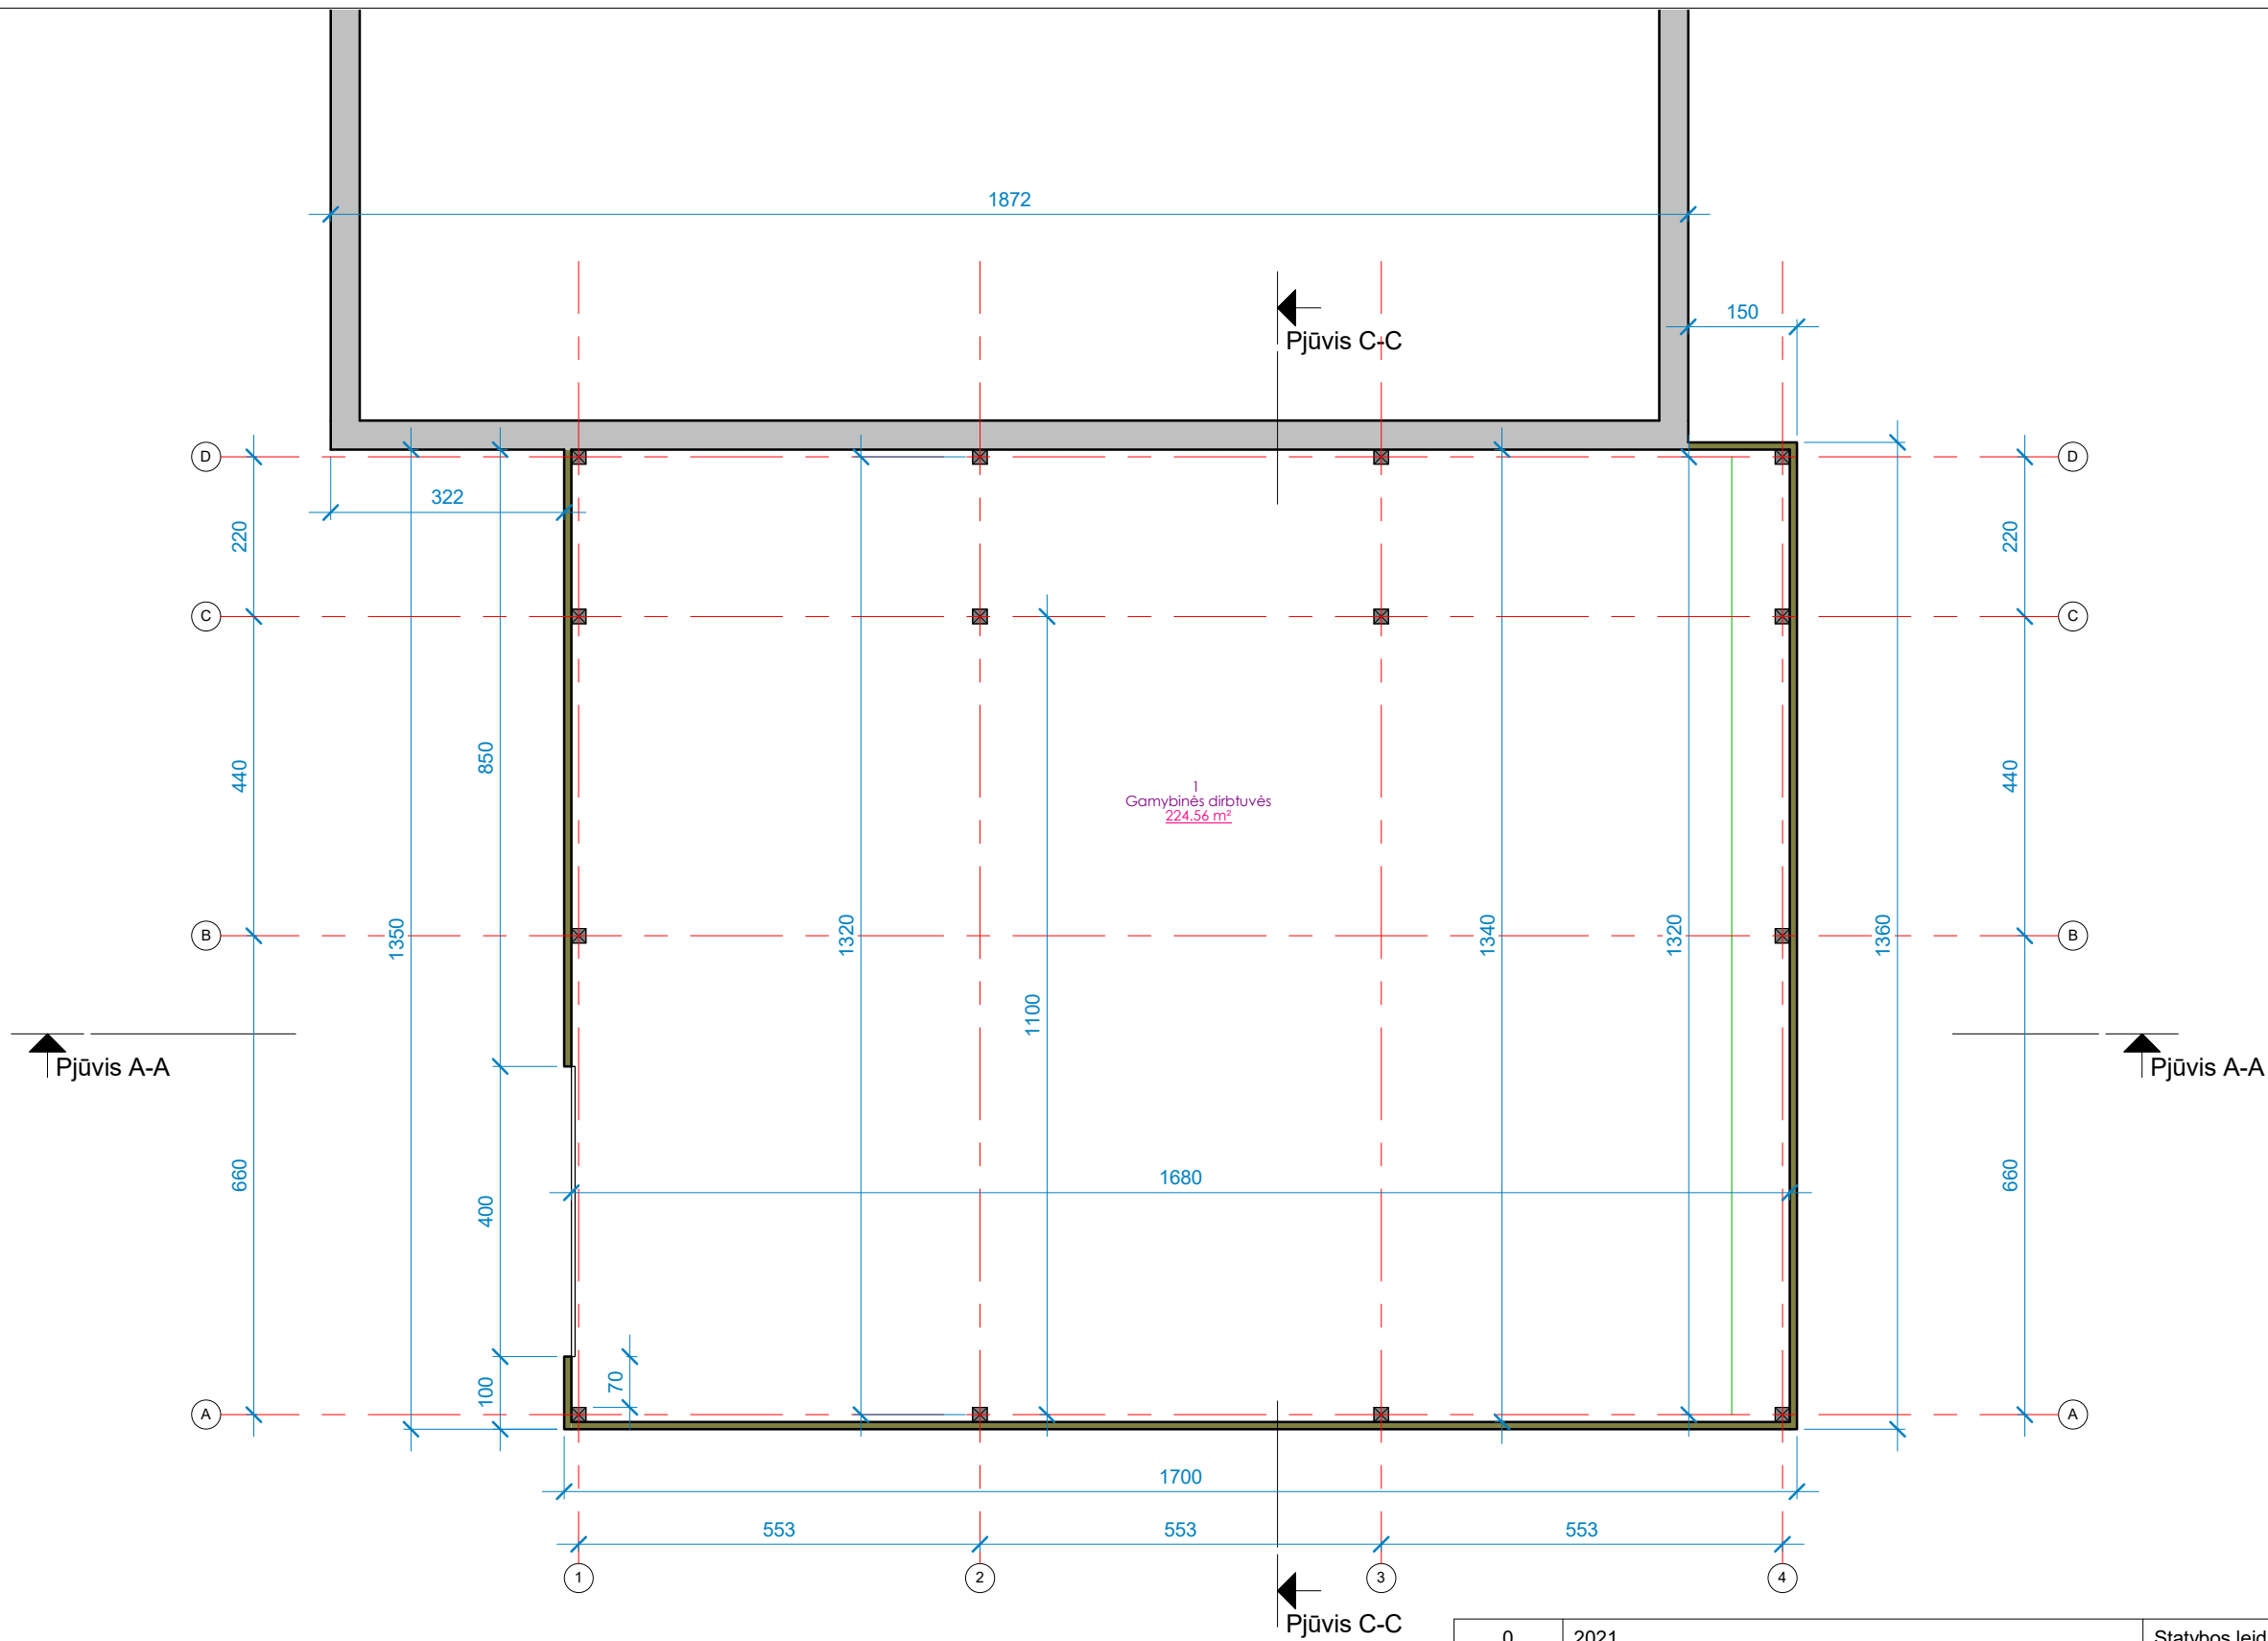






SUTARTINIAI ŽENKLAI


- 0.00 = +74.20 Pastato nulinė altitudė
- Sklypo riba
- - - Sklypo užstatymo riba
- 01 Gamybos pastatas (projektuojamas)
- 02 Esami statiniai
- ↑ Įvažiavimas į sklypą
- ▲ Įėjimas į pastatą
- X=6078513.65
Y=516357.77 Ašių susikirtimo koordinatės
- Automobilio stovėjimo vieta 48 auto. (2 vietos ŽN)
- Projektojiama trinkelė danga
- Vejos danga

0		2021		Statybos leidimui, konkursui ir statybai	
Laida	Data	Laidos statusas. Keitimo priežastis (jei taikoma)			
Kval. patvirt. dok. Nr.		UAB „KUPOLA“ Jurbarko g. 2A-319a, Kaunas Įm. k.: 300611165. Tel.: 8-687 32378; el. p.: antanas@kupola.lt; www.kupola.lt		Statinio projekto pavadinimas: Gamybos, pramonės paskirties pastatas, dirbtuvė, Kaišiadorių r. sav., Rumšiškčių sen., Dovainonių k. Uolės g. 16, statybos projektas.	
A 1532	Pr. vad.	A. Jonauskis		Dokumento pavadinimas: Sklypo planas M 1:500	Laida 0
LT	Statytojas ir (arba) Užsakovas: UAB "Dovaina" a.k. 158859156	Dokumento žymuo: K21/08-PP-SP-01		Lapas 1	Lapų 1



1 Prizemėti
1 : 100


0	2021	Statybos leidimui, konkursui ir statybai.			
LAIDA	IŠLEIDIMO DATA	LAIDOS STATUSAS, KEITIMO PRIEŽASTIS (JEI TAIKOMA)			
KVAL. PATV. DOK. NR.	 UAB „KUPOLA“ Jurbarko g. 2A-320, Kaunas. Įm. k.: 300611165. Tel.: 8-687 32378; el. p.: antanas@kupola.lt; www.kupola.lt	STATINIO PROJEKTO PAVADINIMAS Gamybos, pramonės paskirties pastatas, dirbtuvė, Kaišiadorių r. sav., Rumšiškių sen., Dovainonių k. Uolės g. 16, statybos projektas.			
A 1532	PV / PDV	Antanas Jonauskis		DOKUMENTO PAVADINIMAS Pirmo aukšto planas	LAIDA
					0
LT	STATYTOJAS IR (ARBA) UŽSAKOVAS	DOKUMENTO ŽYMUO		LAPAS	LAPŲ
	UAB "Dovaina" a.k. 158859156	K21/08 - PP - SA - 01		01	01

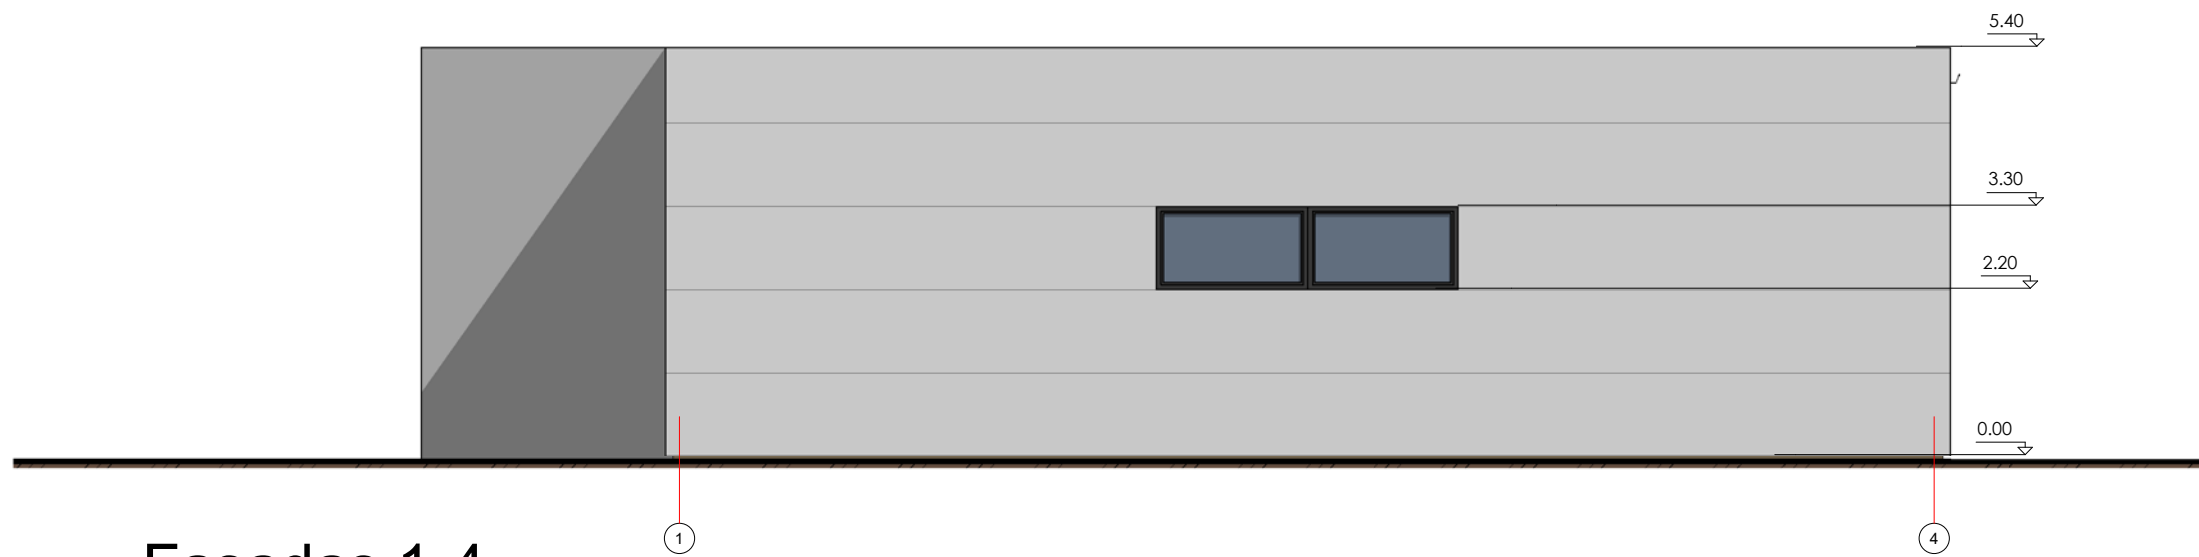



1 Fasadas 1-4
1 : 100

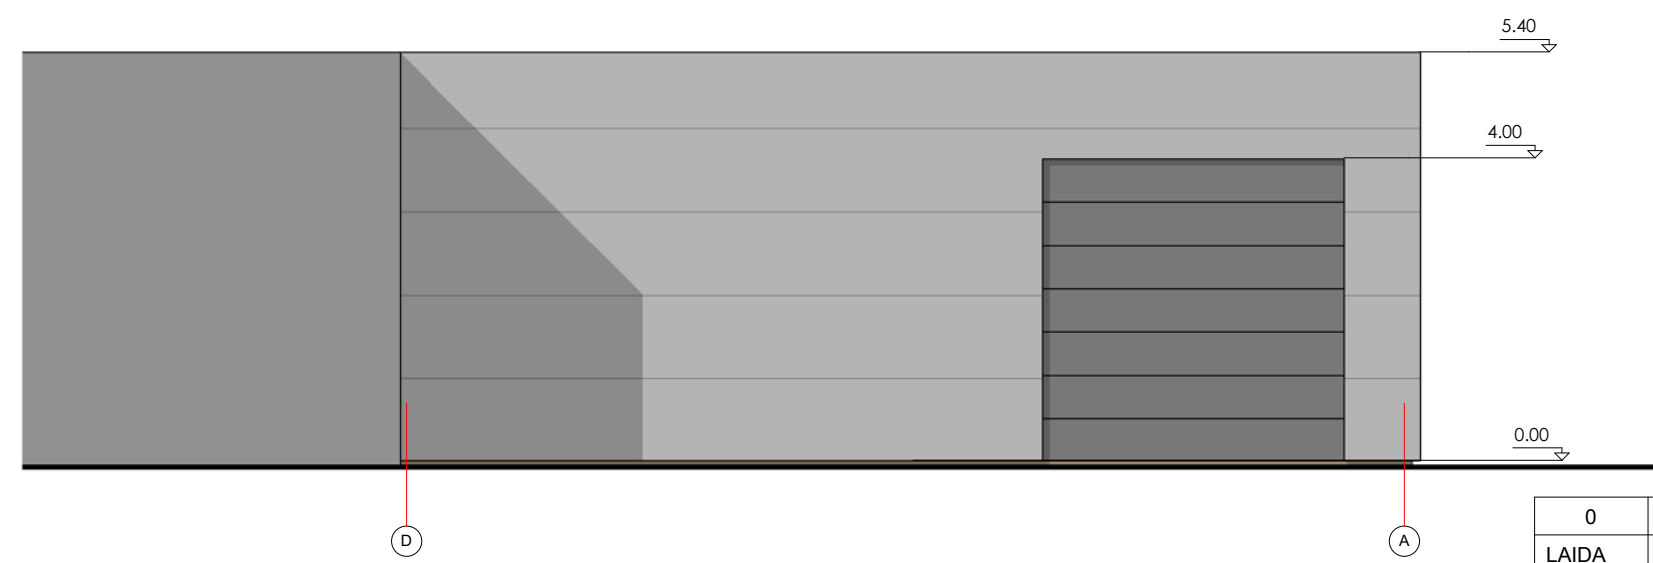


2 Fasadas A-C
1 : 100




3 Fasadas C-A
1 : 100

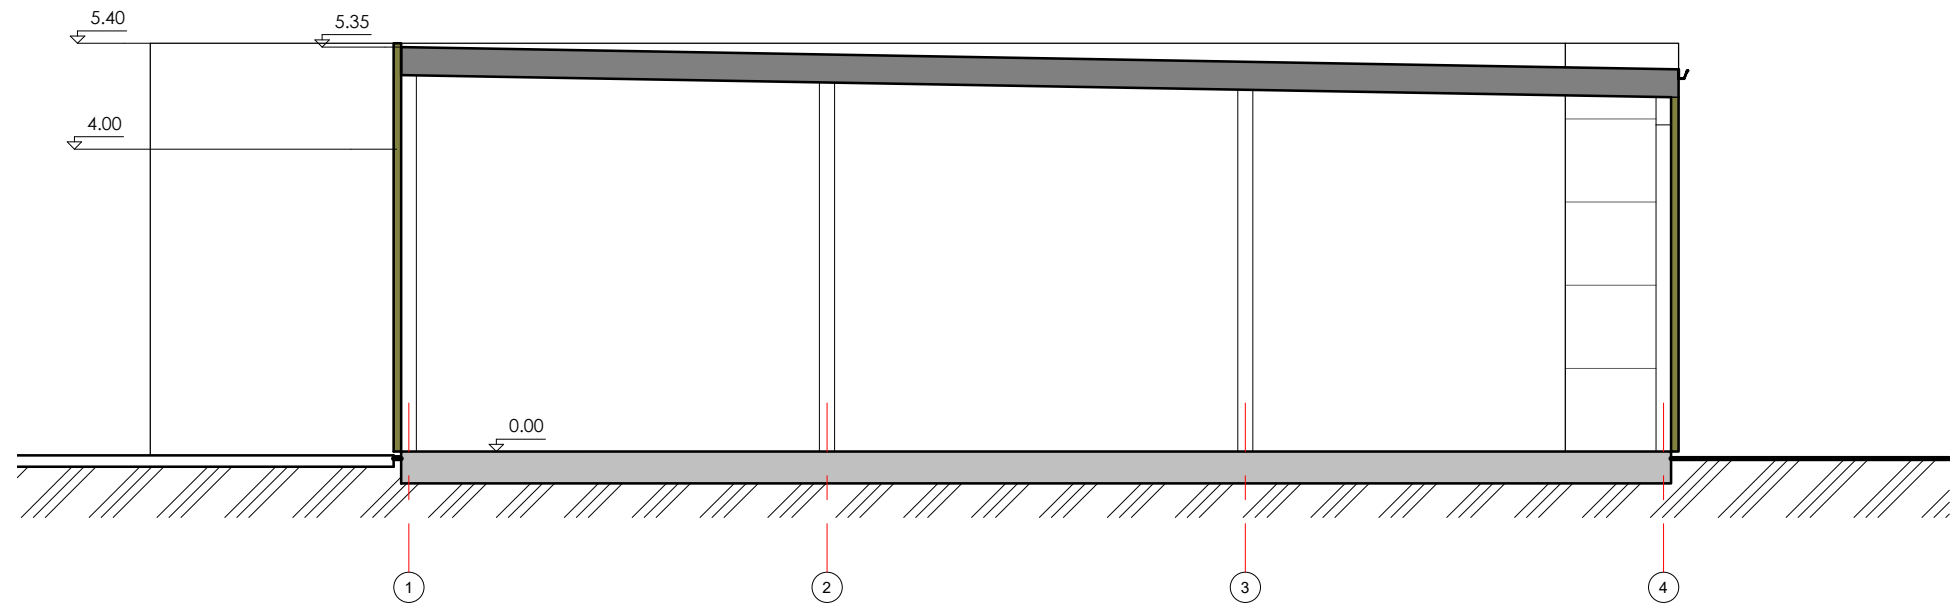

0	2021	Statybos leidimui, konkursui ir statybai.		
LAIDA	IŠLEIDIMO DATA	LAIDOS STATUSAS, KEITIMO PRIEŽASTIS (JEI TAIKOMA)		
KVAL. PATV. DOK. NR.	 UAB „KUPOLA“ Jurbarko g. 2A-320, Kaunas. Įm. k.: 300611165. Tel.: 8-687 32378; el. p.: antanas@kupola.lt; www.kupola.lt	STATINIO PROJEKTO PAVADINIMAS Gamybos, pramonės paskirties pastatas, dirbtuvė, Kaišiadorių r. sav., Rumšiškių sen., Dovainonių k. Uolės g. 16, statybos projektas.		
A 1532	PV / PDV	Antanas Jonauskis		DOKUMENTO PAVADINIMAS Fasadai
				LAIDA 0
LT	STATYTOJAS IR (ARBA) UŽSAKOVAS UAB "Dovaina" a.k. 158859156	DOKUMENTO ŽYMUO K21/08 - PP - SA - 02		LAPAS 01
				LAPŲ 01

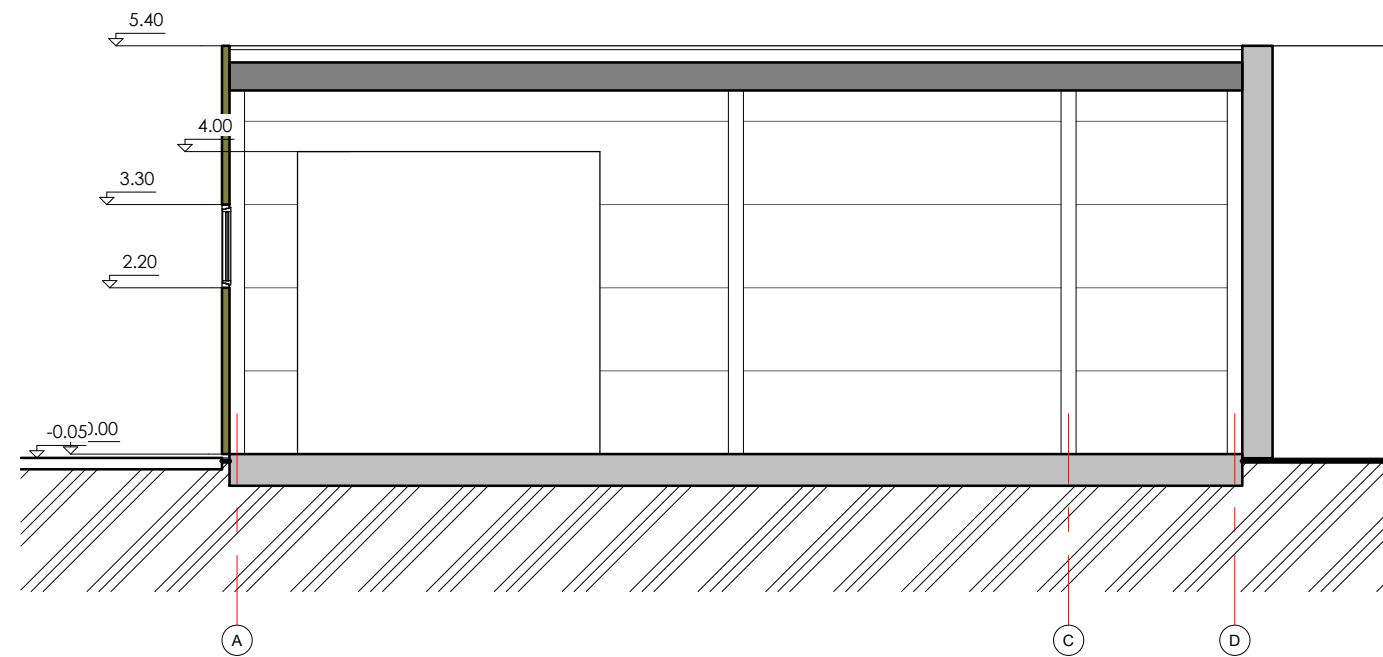


1 Pjūvis A-A
1 : 100




2 Pjūvis C-C
1 : 100

0	2021	Statybos leidimui, konkursui ir statybai.		
LAIDA	IŠLEIDIMO DATA	LAIDOS STATUSAS, KEITIMO PRIEŽASTIS (JEI TAIKOMA)		
KVAL. PATV. DOK. NR.	 UAB „KUPOLA“ Jurbarko g. 2A-320, Kaunas. Įm. k.: 300611165. Tel.: 8-687 32378; el. p.: antanas@kupola.lt; www.kupola.lt	STATINIO PROJEKTO PAVADINIMAS Gamybos, pramonės paskirties pastatas, dirbtuvė, Kaišiadorių r. sav., Rumšiškių sen., Dovainonių k. Uolės g. 16, statybos projektas.		
A 1532	PV / PDV	Antanas Jonauskis		DOKUMENTO PAVADINIMAS Pjūviai
				LAIDA 0
LT	STATYTOJAS IR (ARBA) UŽSAKOVAS UAB "Dovaina" a.k. 158859156	DOKUMENTO ŽYMUO K21/08 - PP - SA - 03		LAPAS 01
				LAPŲ 01

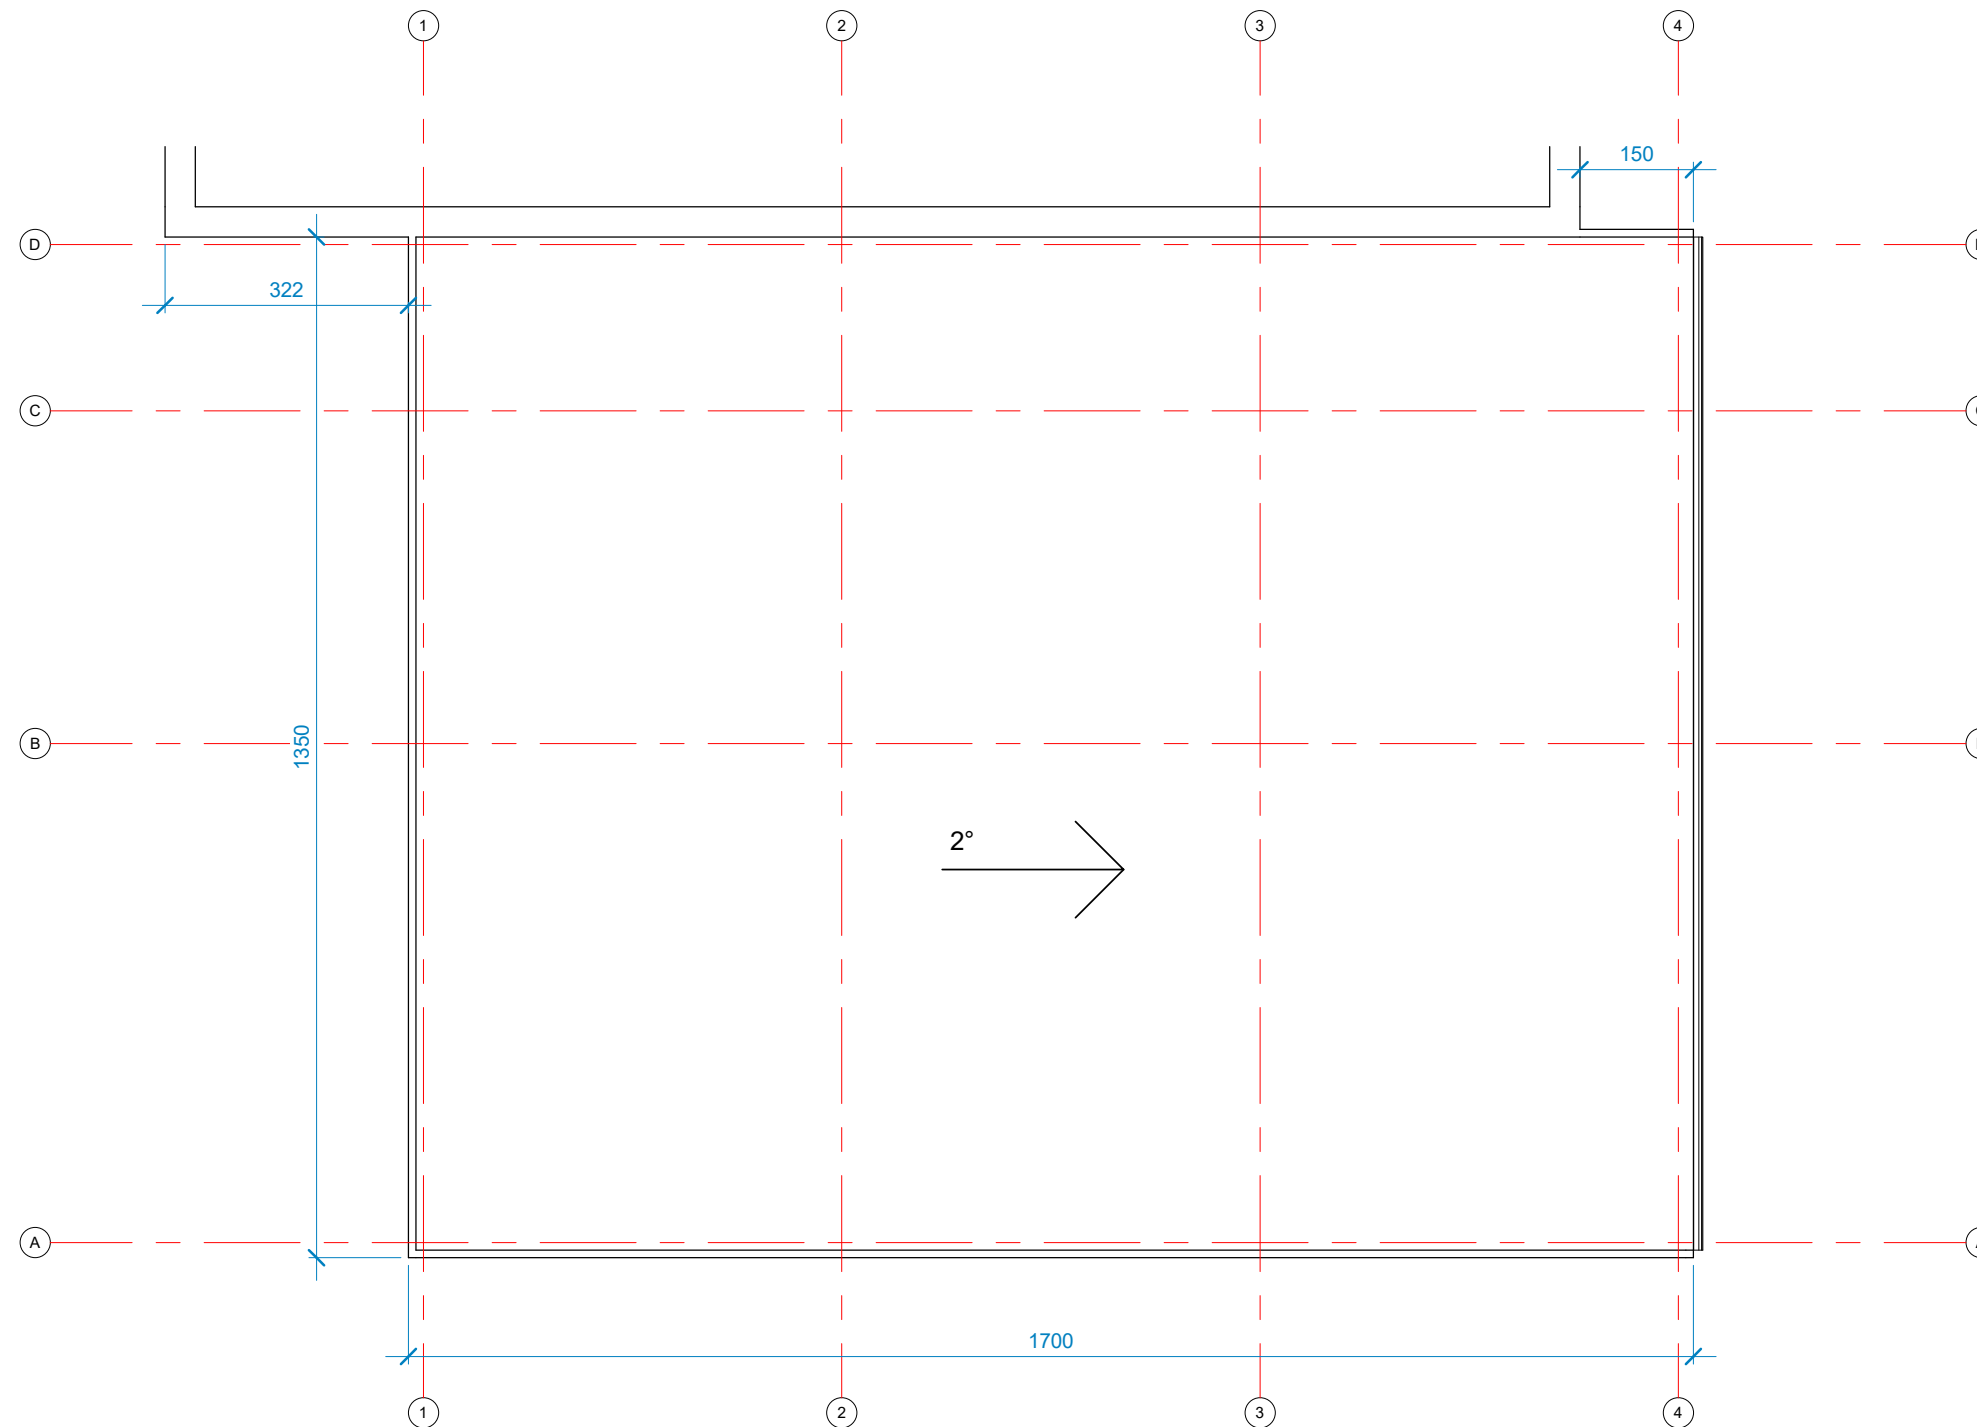

1 04-Stogas
1 : 100

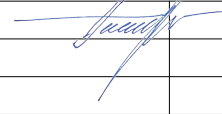0	2021	Statybos leidimui, konkursui ir statybai.		
LAIDA	IŠLEIDIMO DATA	LAIDOS STATUSAS, KEITIMO PRIEŽASTIS (JEI TAIKOMA)		
KVAL. PATV. DOK. NR.	 UAB „KUPOLA“ Jurbarko g. 2A-320, Kaunas. Įm. k.: 300611165. Tel.: 8-687 32378; el. p.: antanas@kupola.lt; www.kupola.lt	STATINIO PROJEKTO PAVADINIMAS Gamybos, pramonės paskirties pastatas, dirbtuvė, Kaišiadorių r. sav., Rumšiškių sen., Dovainonių k. Uolės g. 16, statybos projektas.		
A 1532	PV / PDV	Antanas Jonauskis		DOKUMENTO PAVADINIMAS Stogo planas
				LAIDA 0
LT	STATYTOJAS IR (ARBA) UŽSAKOVAS UAB "Dovaina" a.k. 158859156	DOKUMENTO ŽYMUO K21/08 - PP - SA - 04		LAPAS 01
				LAPŲ 01