



**KAIŠIADORIŲ RAJONO SAVIVALDYBĖS ADMINISTRACIJOS  
DIREKTORIUS**

**ĮSAKYMAS  
DĖL ŽEMĖS NAUDOJIMO PASKIRTIES IR BŪDO NEKEITIMO**

2023 m. kovo d. Nr. V1E-  
Kaišiadorys

Vadovaudamasis Lietuvos Respublikos teritorijų planavimo įstatymo 20 straipsnio 2 dalies 2 punktu, Lietuvos Respublikos žemės įstatymo 24 straipsnio 2 dalimi, Pagrindinės žemės naudojimo paskirties ir būdo nustatymo ir keitimo tvarkos bei sąlygų aprašo, patvirtinto Lietuvos Respublikos Vyriausybės 1999 m. rugsėjo 29 d. nutarimu Nr. 1073 „Dėl pagrindinės žemės naudojimo paskirties nustatymo ir keitimo tvarkos aprašo patvirtinimo“, 12 punktu, Kaišiadorių rajono savivaldybės tarybos 2022 m. balandžio 28 d. sprendimu Nr. V17E-95 „Dėl pavedimo administracijos direktoriui vykdyti paprastajai savivaldybės tarybos kompetencijai nustatytą įgaliojimą“, Kaišiadorių rajono savivaldybės teritorijos bendrojo plano (toliau – Bendrasis planas), patvirtinto Kaišiadorių rajono savivaldybės tarybos 2010 m. sausio 28 d. sprendimu Nr. V17-1 „Dėl Kaišiadorių rajono savivaldybės teritorijos ir Žiežmarių miesto teritorijos bendrųjų planų patvirtinimo“ keitimo, patvirtinto Kaišiadorių rajono savivaldybės tarybos 2021 m. balandžio 29 d. sprendimu Nr. V17E-72 „Dėl Kaišiadorių rajono savivaldybės teritorijos bendrojo plano keitimo patvirtinimo“, privalomųjų reikalavimų XIII punktu,

n e k e i č i u žemės sklypo, unikalus Nr. 4400-1355-2519, esančio Užtakų k., Rumšiškių sen., Kaišiadorių r. sav., pagrindinės žemės naudojimo paskirties iš „žemės ūkio paskirties žemė“ į „kitos paskirties žemė“ ir žemės naudojimo būdo iš „kiti žemės ūkio paskirties žemės sklypai“ į „vienbučių ir dvibučių gyvenamųjų pastatų teritorijos“, nes pagal Bendrojo plano privalomųjų reikalavimų XIII punkto sprendinius žemės sklypas patenka į 71.5 kraštovaizdžio tvarkymo zoną, kurioje žemės naudojimo paskirties keitimas galimas tik parengus vietovės lygmens bendrąjį planą (M1:2000).


Šis įsakymas gali būti skundžiamas pasirinktinai Lietuvos administracinių ginčų komisijos Kauno apygardos skyriui (Laisvės al. 36, LT 44240 Kaunas), Lietuvos Respublikos ikiteisminio administracinių ginčų nagrinėjimo tvarkos įstatymo nustatyta tvarka arba Regionų apygardos administracinio teismo Kauno rūmams (A. Mickevičiaus g. 8A, LT-44312 Kaunas) Lietuvos Respublikos administracinių bylų teisenos įstatymo nustatyta tvarka per vieną mėnesį nuo jo priėmimo dienos.

Administracijos direktorė

Vaida Babeckienė

S. Jonikavičienė,  
2023-03-20

## IŠTRAUKA IŠ KAIŠIADORIŲ RAJONO SAVIVALDYBĖS BENDROJO PLANO KEITIMO SPRENDINIŲ BRĖŽINIO

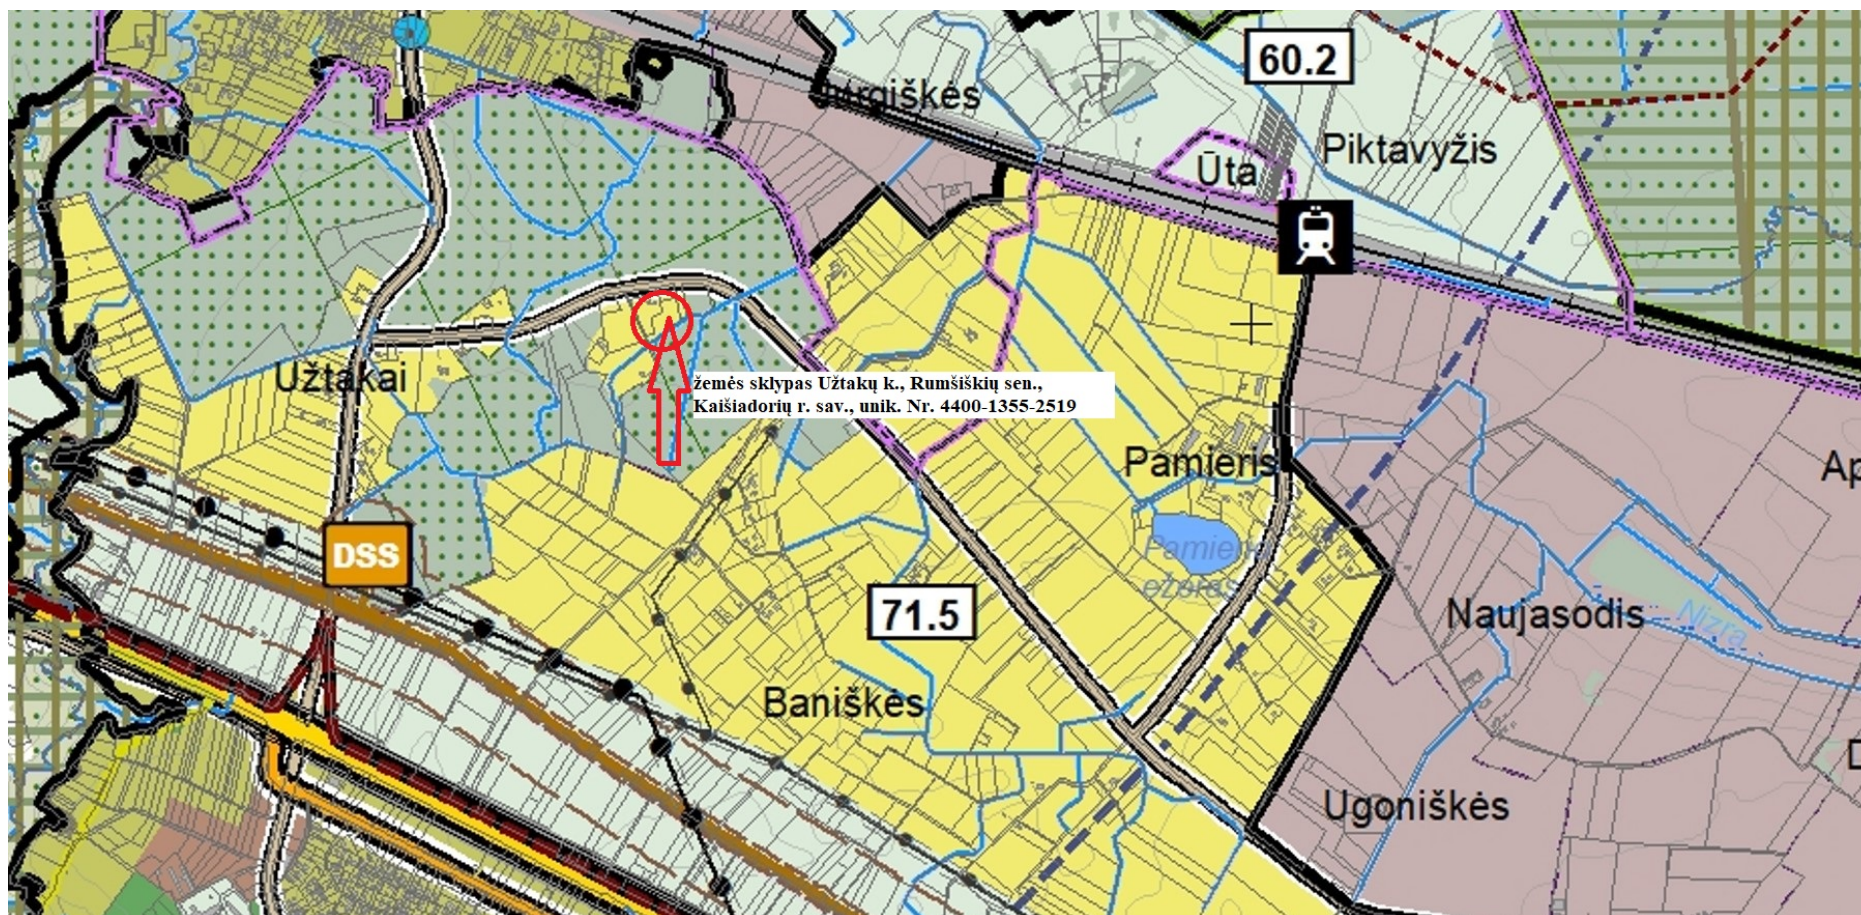

XIII. Kraštovaizdžio tvarkymo zonose Nr.71.5, Nr.81.1 ir Nr.83.1 žemės ūkio paskirties keitimas į kitą pagrindinę žemės naudojimo paskirtį galimas tik parengus minėtų kraštovaizdžio tvarkymo zonų vietovės lygmens bendruosius planus (M 1:2000). Kitose kraštovaizdžio tvarkymo zonose žemės ūkio paskirties keitimas į kitą pagrindinę žemės naudojimo paskirtį galimas tais atvejais, kai planuojama veikla neprieštaruja Bendrajame plane nustatytiems privalomiesiems teritorijos naudojimo reikalavimams, kurie pateikti Teritorijos tvarkymo ir naudojimo privalomųjų reikalavimų lentelėje, ir išimtiniais atvejais:

a) esamose sodybose;

b) esamuose gatviniuose/inijiniuose kaimuose, juos tankinant ir išlaikant nepertraukiamo užstatymo (tiesiogiai besiribojančių žemės sklypų) principą;

c) kraštovaizdžio tvarkymo zonoje Nr.90.2, plėtojant su naudingųjų iškasenų perdirbimu susietą ūkinę veiklą prieš tai paketus teritorijos žemės ūkio naudojimo paskirtį į kitą pagrindinę žemės naudojimo paskirtį ir nustatius pramonės ir sandėliavimo objektų teritorijos naudojimo būdą bei komercinės paskirties objektų naudojimo būdus.

| DETALŪS METADUOMENYS                                                                                 |                                                           |
|---|-----------------------------------------------------------|
| Dokumento sudarytojas (-ai)                                                                          | Kaišiadorių rajono savivaldybės administracija            |
| Dokumento pavadinimas (antraštė)                                                                     | Dėl žemės naudojimo paskirties ir būdo nekeitimo          |
| Dokumento registracijos data ir numeris                                                              | 2023-03-20 Nr. V1E-429                                    |
| Dokumento gavimo data ir dokumento gavimo registracijos numeris                                      | -                                                         |
| Dokumento specifikacijos identifikavimo žymuo                                                        | ADOC-V1.0                                                 |
| Parašo paskirtis                                                                                     | Pasirašymas                                               |
| Parašą sukūrusio asmens vardas, pavardė ir pareigos                                                  | Vaida Babeckienė Direktorius                              |
| Parašo sukūrimo data ir laikas                                                                       | 2023-03-20 17:01                                          |
| Parašo formatas                                                                                      | Trumpalaikio galiojimo (XAAdES-T)                         |
| Laiko žymoje nurodytas laikas                                                                        | 2023-03-20 17:02                                          |
| Informacija apie sertifikavimo paslaugų teikėją                                                      | EID-SK 2016                                               |
| Sertifikato galiojimo laikas                                                                         | 2021-05-18 15:37 - 2026-05-17 23:59                       |
| Informacija apie būdus, naudotus metaduomenų vientisumui užtikrinti                                  | -                                                         |
| Pagrindinio dokumento priedų skaičius                                                                | 0                                                         |
| Pagrindinio dokumento pridedamų dokumentų skaičius                                                   | 0                                                         |
| Programinės įrangos, kuria naudojantis sudarytas elektroninis dokumentas, pavadinimas                | Elpako v.20230313.1                                       |
| Informacija apie elektroninio dokumento ir elektroninio (-ių) parašo (-ų) tikrinimą (tikrinimo data) | Tikrinant dokumentą nenustatyta jokių klaidų (2023-03-21) |
| Elektroninio dokumento nuorašo atspausdinimo data ir ją atspausdinęs darbuotojas                     | 2023-03-21 nuorašą suformavo Sonata Jonikavičienė         |
| Paieškos nuoroda                                                                                     | -                                                         |
| Papildomi metaduomenys                                                                               | -                                                         |