



**KAIŠIADORIŲ RAJONO SAVIVALDYBĖS ADMINISTRACIJOS
DIREKTORIUS**

**ĮSAKYMAS
DĖL PAGRINDINĖS ŽEMĖS NAUDOJIMO PASKIRTIES IR NAUDOJIMO BŪDO
PAKEITIMO**

2023 m. kovo d. Nr. V1E-
Kaišiadorys

Vadovaudamasis Lietuvos Respublikos teritorijų planavimo įstatymo 20 straipsnio 2 dalies 2 punktu, Lietuvos Respublikos žemės įstatymo 24 straipsnio 2 dalimi, Pagrindinės žemės naudojimo paskirties ir būdo nustatymo ir keitimo tvarkos bei sąlygų aprašo, patvirtinto Lietuvos Respublikos Vyriausybės 1999 m. rugsėjo 29 d. nutarimu Nr. 1073 „Dėl pagrindinės žemės naudojimo paskirties nustatymo ir keitimo tvarkos aprašo patvirtinimo“, 10 ir 17 punktais, Kaišiadorių rajono savivaldybės tarybos 2022 m. balandžio 28 d. sprendimu Nr. V17E-95 „Dėl pavedimo administracijos direktoriui vykdyti paprastajai savivaldybės tarybos kompetencijai nustatytą įgaliojimą“, Kaišiadorių rajono savivaldybės teritorijos bendrojo plano, patvirtinto Kaišiadorių rajono savivaldybės tarybos 2010 m. sausio 28 d. sprendimu Nr. V17-1 „Dėl Kaišiadorių rajono savivaldybės teritorijos ir Žiežmarių miesto teritorijos bendrųjų planų patvirtinimo“ keitimo, patvirtinto Kaišiadorių rajono savivaldybės tarybos 2021 m. balandžio 29 d. sprendimu Nr. V17E-72 „Dėl Kaišiadorių rajono savivaldybės teritorijos bendrojo plano keitimo patvirtinimo“, privalomųjų reikalavimų XIII punktu, AB „Amber Grid“ 2023 m. kovo 8 d. raštu Nr. 7-214-311 „Dėl pritarimo/nepritarimo vertinant galimybę keisti žemės sklypo, esančio Kaišiadorių r. sav., Žiežmarių apylinkės sen., Triliškių k., kadastro Nr. 4955/0002:339, pagrindinę žemės naudojimo paskirtį ir būdą“, atsižvelgdamas į žemės sklypo savininko 2023 m. sausio 3 d. prašymą Nr. V10-6,

p a k e i č i u žemės sklypo, unikalus Nr. 4400-0857-1859, esančio Triliškių k., Žiežmarių apyl. sen., Kaišiadorių r. sav., pagrindinę žemės naudojimo paskirtį iš „žemės ūkio paskirties žemė“ į „kitos paskirties žemė“ ir žemės naudojimo būdą iš „kiti žemės ūkio paskirties žemės sklypai“ į „pramonės ir sandėliavimo objektų teritorijos“ pagal Kaišiadorių rajono savivaldybės teritorijos bendrojo plano keitimo sprendinių privalomųjų reikalavimų XIII punktą.


Šis įsakymas gali būti skundžiamas pasirinktinai Lietuvos administracinių ginčų komisijos Kauno apygardos skyriui (Laisvės al. 36, LT 44240 Kaunas), Lietuvos Respublikos ikiteisminio administracinių ginčų nagrinėjimo tvarkos įstatymo nustatyta tvarka arba Regionų apygardos administracinio teismo Kauno rūmams (A. Mickevičiaus g. 8A, LT-44312 Kaunas) Lietuvos Respublikos administracinių bylų teisenos įstatymo nustatyta tvarka per vieną mėnesį nuo jo priėmimo dienos.

Administracijos direktorė

Vaida Babeckienė

S. Jonikavičienė,
2023-03-09

IŠTRAUKA IŠ KAIŠIADORIŲ RAJONO SAVIVALDYBĖS BENDROJO PLANO KEITIMO SPRENDINIŲ BRĖŽINIO

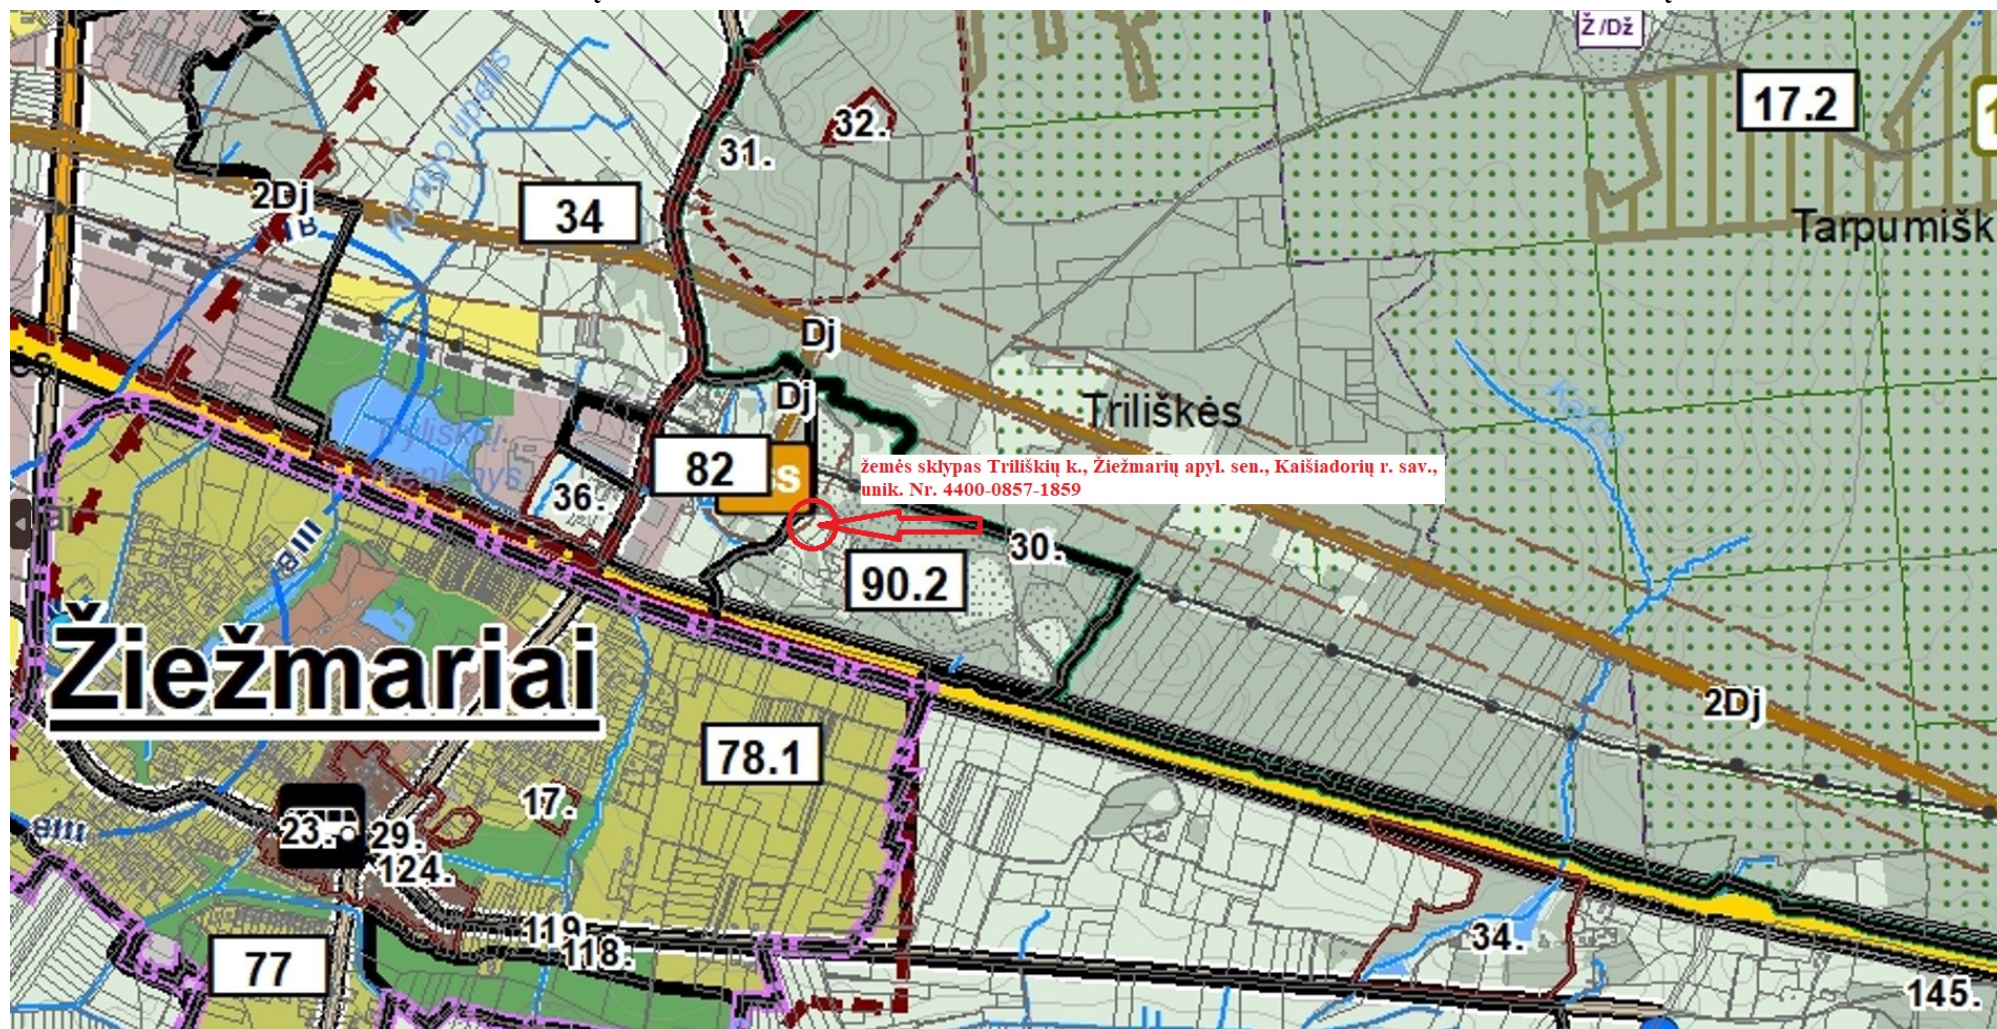

XIII. Kraštovaizdžio tvarkymo zonose Nr.71.5, Nr.81.1 ir Nr.83.1 žemės ūkio paskirties keitimas į kitą pagrindinę žemės naudojimo paskirtį galimas tik parengus minėtų kraštovaizdžio tvarkymo zonų vietovės lygmens bendruosius planus (M 1:2000). Kitose kraštovaizdžio tvarkymo zonose žemės ūkio paskirties keitimas į kitą pagrindinę žemės naudojimo paskirtį galimas tais atvejais, kai planuojama veikla neprieštaruja Bendrajame plane nustatytiems privalomiejiems teritorijos naudojimo reikalavimams, kurie pateikti Teritorijos tvarkymo ir naudojimo privalomųjų reikalavimų lentelėje, ir išimtiniais atvejais:

a) esamose sodybose;

b) esamuose gatviniuose/linijiniuose kaimuose, juos tankinant ir išlaikant nepertraukiamo užstatymo (tiesiogiai besiribojančių žemės sklypų) principą;

c) kraštovaizdžio tvarkymo zonoje Nr.90.2, plėtojant su naudingųjų iškasenų perdirbimu susietą ūkinę veiklą prieš tai paketus teritorijos žemės ūkio naudojimo paskirtį į kitą pagrindinę žemės naudojimo paskirtį ir nustačius pramonės ir sandėliavimo objektų teritorijos naudojimo būdą bei komercinės paskirties objektų naudojimo būdus.

DETALŪS METADUOMENYS	
Dokumento sudarytojas (-ai)	Kaišiadorių rajono savivaldybės administracija
Dokumento pavadinimas (antraštė)	Dėl pagrindinės žemės naudojimo paskirties ir naudojimo būdo pakeitimo
Dokumento registracijos data ir numeris	2023-03-09 Nr. V1E-376
Dokumento gavimo data ir dokumento gavimo registracijos numeris	-
Dokumento specifikacijos identifikavimo žymuo	ADOC-V1.0
Parašo paskirtis	Pasirašymas
Parašą sukūrusio asmens vardas, pavardė ir pareigos	Vaida Babeckienė Direktorius
Parašo sukūrimo data ir laikas	2023-03-09 16:50
Parašo formatas	Trumpalaikio galiojimo (XAdES-T)
Laiko žymoje nurodytas laikas	2023-03-09 16:51
Informacija apie sertifikavimo paslaugų teikėją	EID-SK 2016
Sertifikato galiojimo laikas	2021-05-18 15:37 - 2026-05-17 23:59
Informacija apie būdus, naudotus metaduomenų vientisumui užtikrinti	-
Pagrindinio dokumento priedų skaičius	0
Pagrindinio dokumento priedamų dokumentų skaičius	0
Programinės įrangos, kuria naudojantis sudarytas elektroninis dokumentas, pavadinimas	Elpako v.20230223.2
Informacija apie elektroninio dokumento ir elektroninio (-ių) parašo (-ų) tikrinimą (tikrinimo data)	Tikrinant dokumentą nenustatyta jokių klaidų (2023-03-10)
Elektroninio dokumento nuorašo atspausdinimo data ir ją atspausdinęs darbuotojas	2023-03-10 nuorašą suformavo Sonata Jonikavičienė
Paieškos nuoroda	-
Papildomi metaduomenys	-

Nuorašas tikras
Architektūros ir teritorijų planavimo skyriaus vyr. specialistė

Sonata Jonikavičienė
2023-03-10