




30 kV uždarosios skirstyklos ir valdymo pulto pastato planas M 1:40

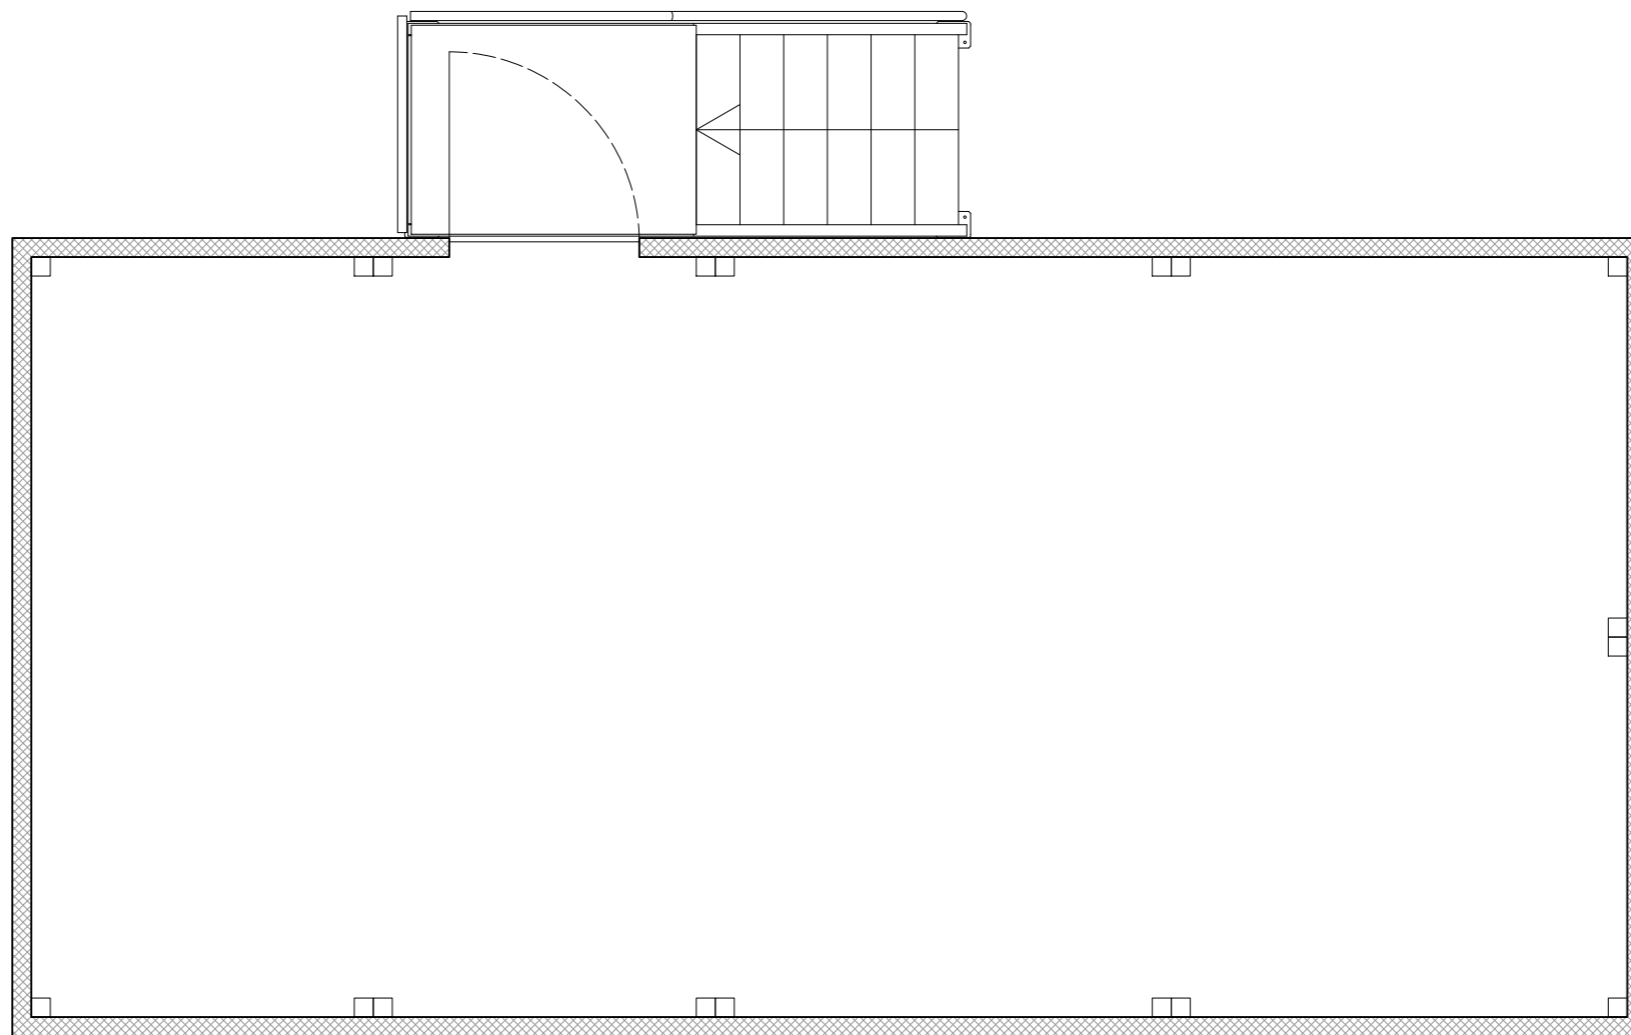


0	2024 03	Statybos leidimui, konkursui	
LAIDA	IŠLEIDIMO DATA	LAIDOS STATUSAS. KEITIMO PRIEŽASTIS (JEI TAIKOMA)	
KVAL. PATV. DOK. NR.	Energetikos projektai Projektavimas ir konsultacijos Islandijos pl. 217-8, 2 a., 49165 Kaunas, Tel. +370 37 211714 El. paštas info@enprojekt.lt		STATINIO PROJEKTO PAVADINIMAS 30/110 kV Pažardžio (saulės šviesos energijos elektrinės) transformatorių pastotės inžinerinių statinių ir gamybos, pramonės paskirties pastato, Kaišiadorių r. sav., Rumšiškių sen., Grėbliučiškių k., statybos projektas
41399	PV	Gintaras Jančėnkovas	STATINIO NUMERIS IR PAVADINIMAS, DOKUMENTO PAVADINIMAS 30 kV uždarosios skirstyklos ir valdymo pulto pastato planas LAIDA 0
	PVA	Audrius Tarvydas	
lt	STATYTOJAS IR (ARBA) UŽSAKOVAS UAB „Sunly Land“		DOKUMENTO ŽYMUO 2023-19-02-XX-PP-SA.B-01 LAPAS 1 LAPŲ 1

30 kV uždarnosios skirstyklos ir valdymo pulto pastato montavimas M 1:40

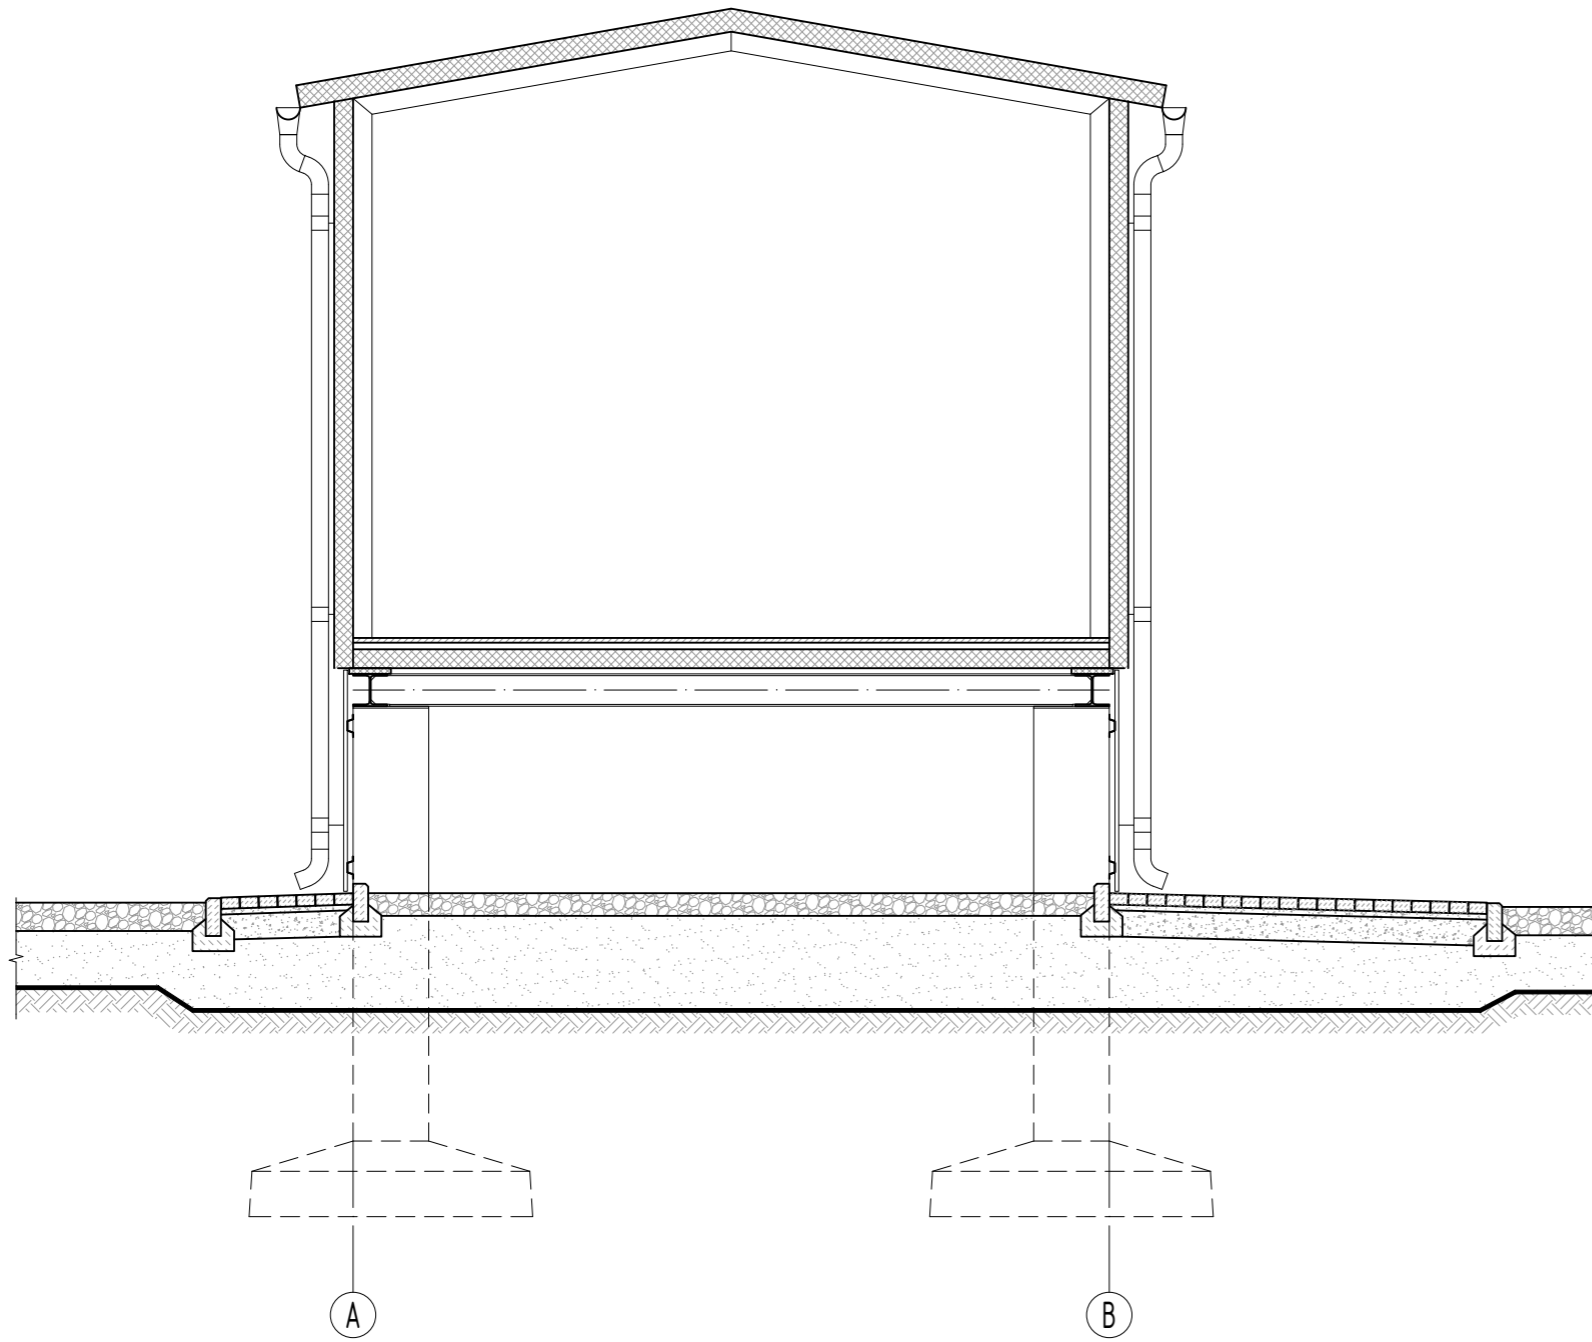


0		2024 03	Statybos leidimui, konkursui	
LAIDA	ISLEIDIMO DATA	LAIDOS STATUSAS. KEITIMO PRIEŽASTIS (JEI TAIKOMA)		
KVAL. PATV. DOK. NR.	 Energetikos projektai PROJEKTAVIMAS IR KONSULTACIJOS Islandijos pl. 217-8, 2 a., 49165 Kaunas, Tel. +370 37 211714 El. paštas info@enpro.lt		STATINIO PROJEKTO PAVADINIMAS 30/110 kV Pažardžio (saulės šviesos energijos elektrinės) transformatorių pastotės inžinerinių statinių ir gamybos, pramonės paskirties pastato, Kaišiadorių r. sav., Rumšiškių sen., Grėbliaučiškių k., statybos projektas	
41399	PV	Gintaras Jančėnkovas	STATINIO NUMERIS IR PAVADINIMAS, DOKUMENTO PAVADINIMAS 30 kV uždarnosios skirstyklos ir valdymo pulto pastato pjūvis	
	PVA	Audrius Tarvydas	LAIDA	0
lt	STATYTOJAS IR (ARBA) UŽSAKOVAS		DOKUMENTO ŽYMUO	
	UAB „Sunly Land“		2023-19-02-XX-STP-SA.B-02	LAPAS LAPŲ
			1	1


Fasadas "5-1"

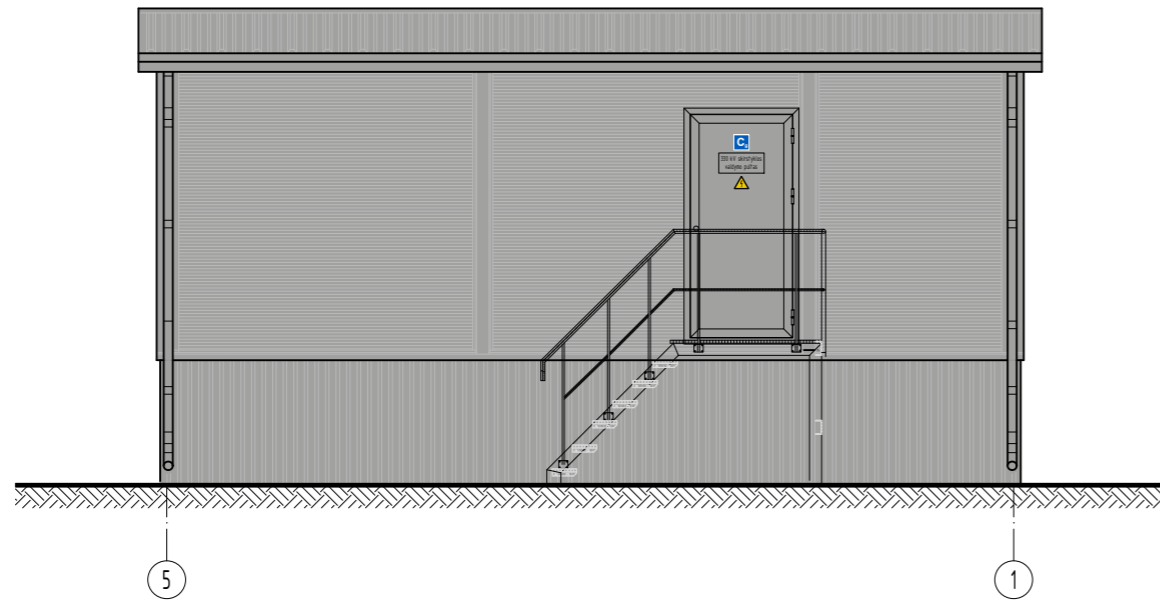


Fasadas "A-B"

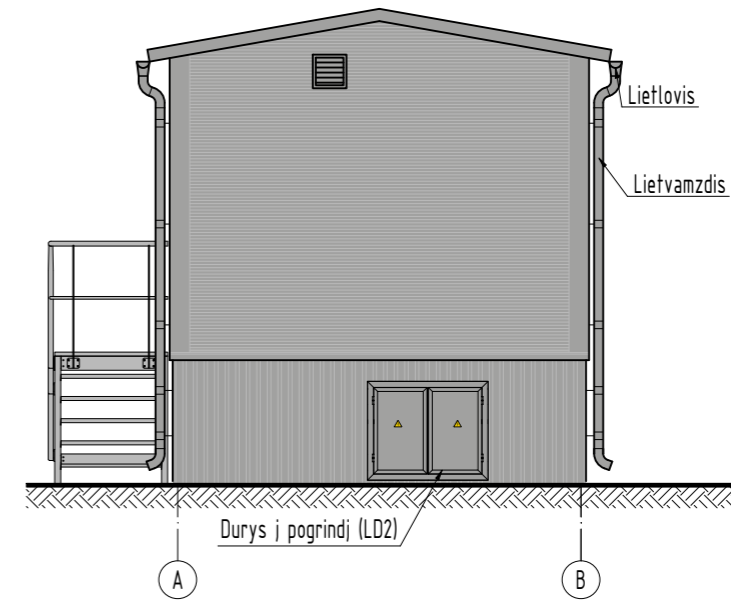


Fasadas "1-5"

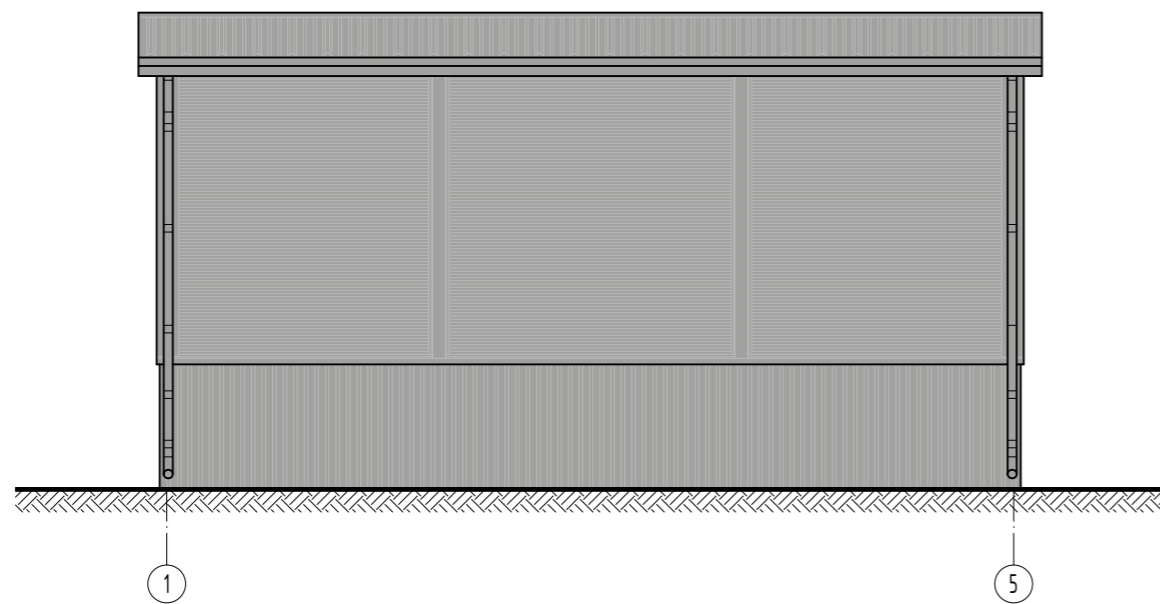

Fasadas "B-A"

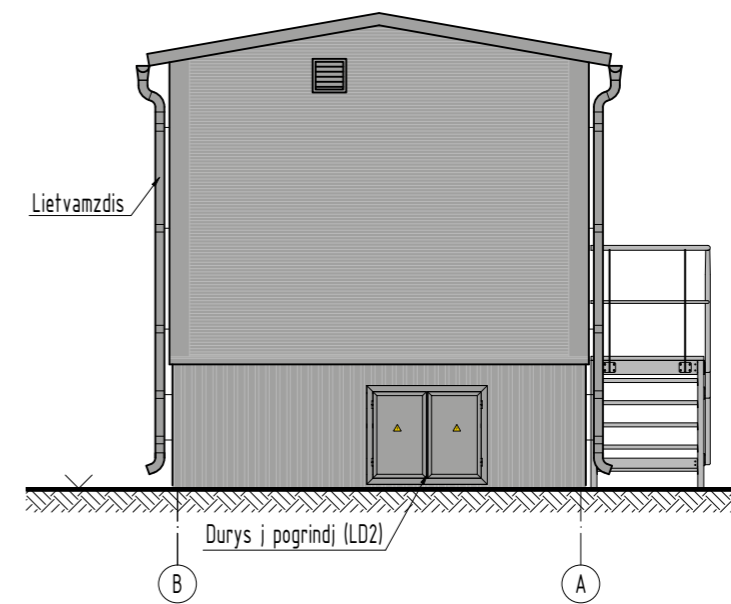

0		2024 03	Statybos leidimui, konkursui	
LAIDA	ISLEIDIMO DATA	LAIDOS STATUSAS. KEITIMO PRIEZASTIS (JEI TAIKOMA)		
KVAL. PATV. DOK. NR.	 Energetikos projektai PROJEKTAVIMAS IR KONSULTACIJOS Islandijos pl. 217-8, 2 a., 49165 Kaunas, Tel. +370 37 211714 El. paštas info@enpro.lt		STATINIO PROJEKTO PAVADINIMAS 30/110 kV Pažardžio (saulės šviesos energijos elektrinės) transformatorių pastotės inžinerinių statinių ir gamybos, pramonės paskirties pastato, Kaišiadorių r. sav., Rumšiškių sen., Grėbliaučiškių k., statybos projektas	
41399	PV	Gintaras Jančėnkovas	STATINIO NUMERIS IR PAVADINIMAS, DOKUMENTO PAVADINIMAS 30 kV uždarosios skirstytulos ir valdymo pulto pastato fasadai	
	PVA	Audrius Tarvydas	LAIDA	0
lt	STATYTOJAS IR (ARBA) UŽSAKOVAS		DOKUMENTO ŽYMUO	LAPAS
	UAB „Sunly Land“		2023-19-02-XX-PP-SA.B-03	LAPŲ
			1	1

