




VIZUALIZACIJA - 1.

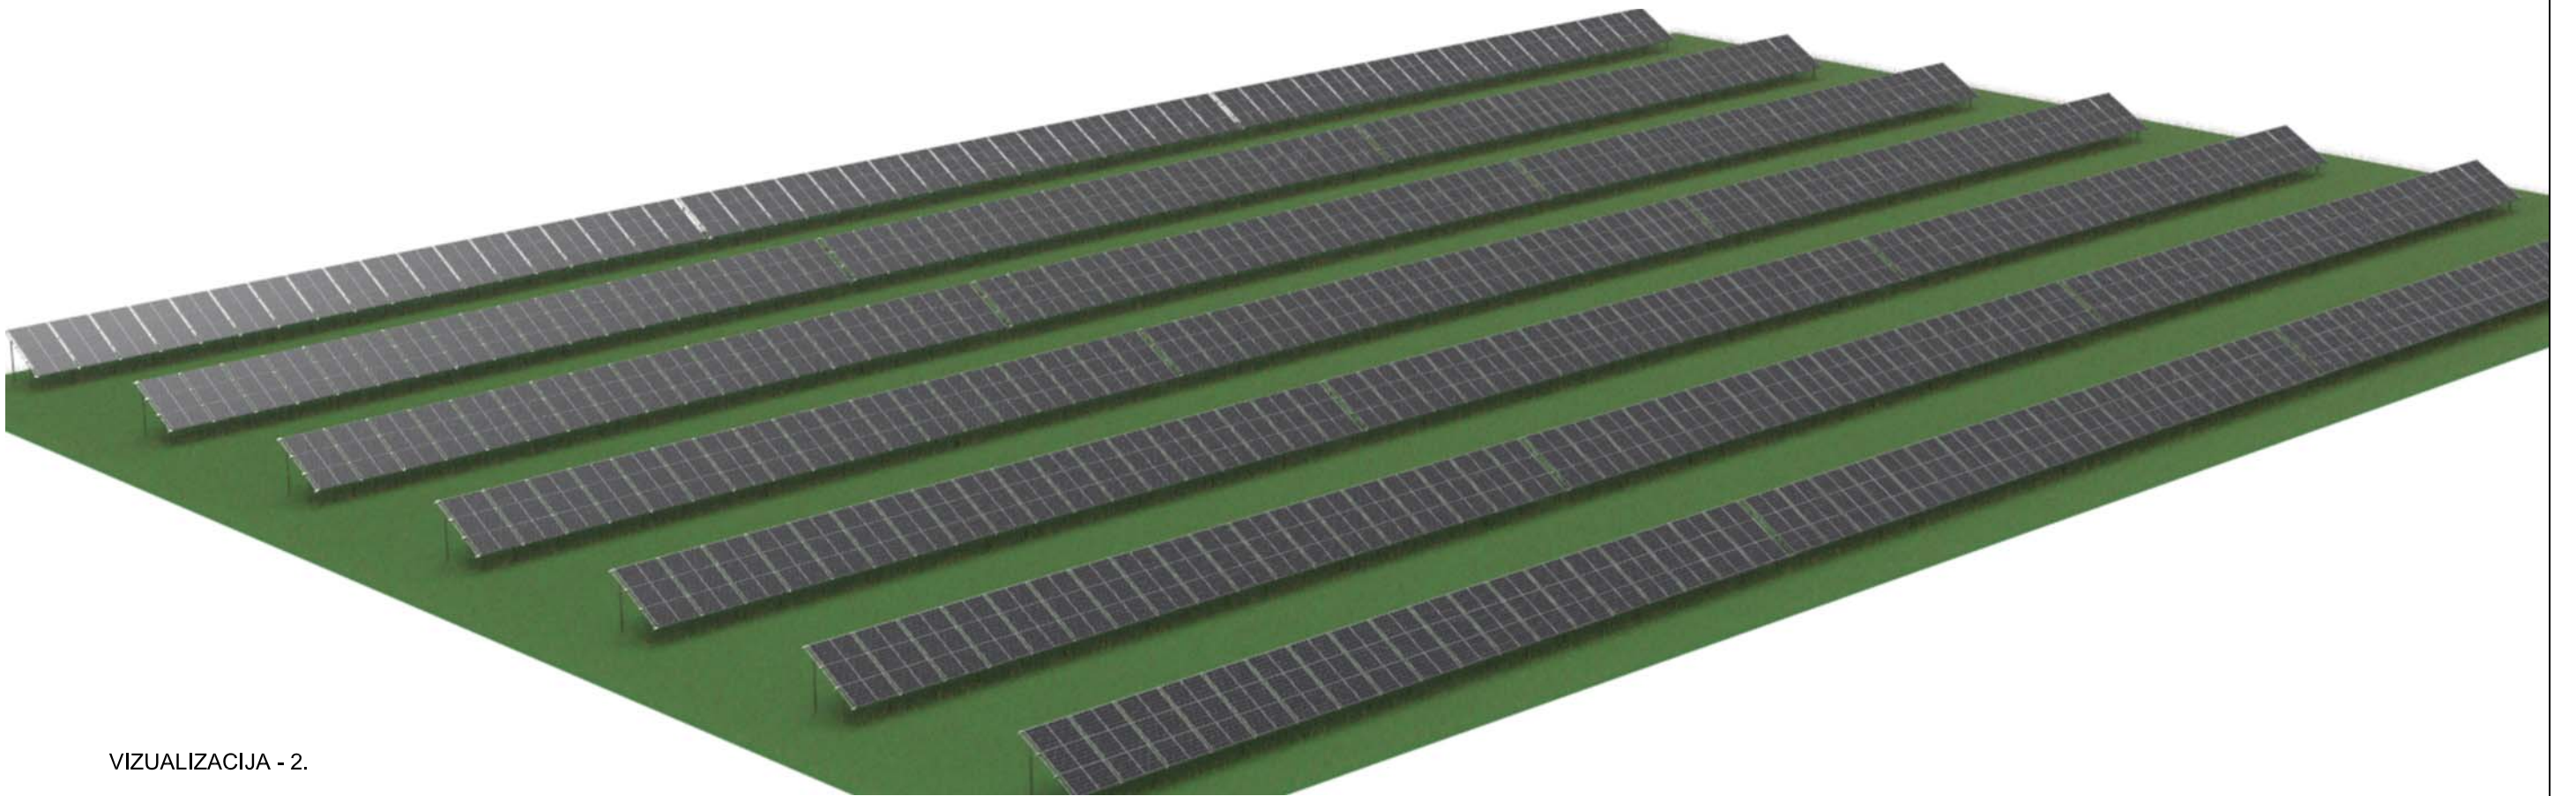

VIZUALIZACIJA - 2.

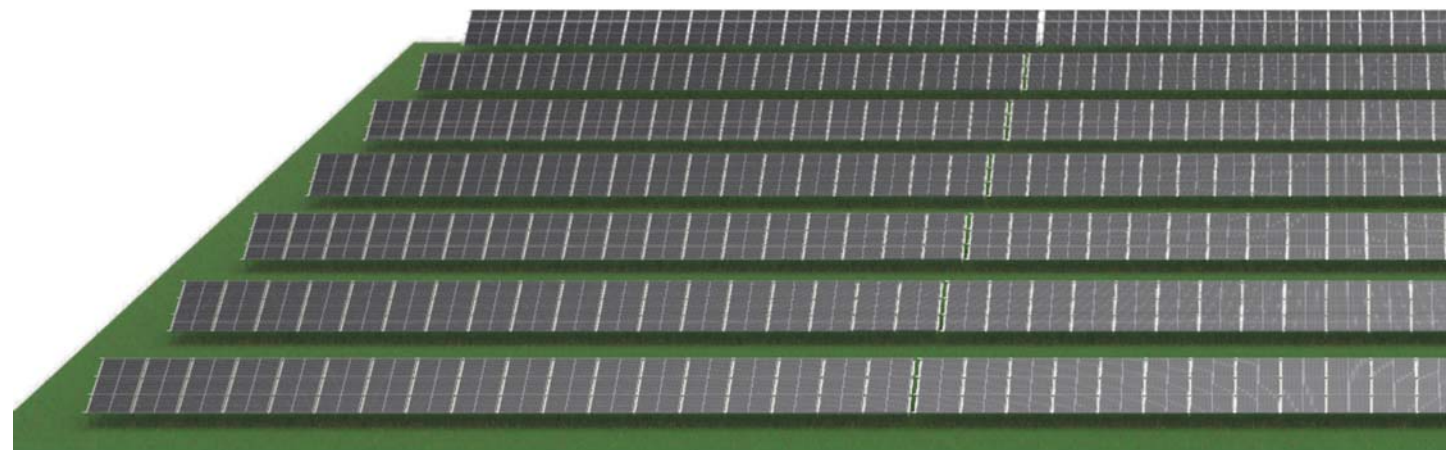

VIZUALIZACIJA - 3.

0	2024-05	PROJEKTINIAI PASIŪLYMAI		
LAIDA	IŠLEIDIMO DATA	LAIDOS STATUSAS, KEITIMO PRIEŽASTIS (JEI TOKIA TAIKOMA)		
KVAL. PATV. DOK.NR.	 Elterna, MB Zietelos g. 3, LT-03160 Vilnius El. p. info@elterna.lt www.elterna.lt inžinerinių tinklų projektavimas		STATINIO PROJEKTO PAVADINIMAS: KITOS PASKIRTIES INŽINERINIO STATINIO (SAULĖS ŠVIOSOS ENERGIJOS ELEKTRINĖ), KAIŠIADORIŲ R. SAV., ŽIEŽMARIUOSE, KAUNO G. 113A, STATYBOS PROJEKTAS	
40196	SPV	T. Andriuškevičius		DOKUMENTO PAVADINIMAS:
A 1849	SPDV	T. Savukynas		VIZUALIZACIJOS
				LAIDA
				0
LT	UŽSAKOVAS:	UAB "ECKES-GRANINI BALTIC"		DOKUMENTO ŽYMUO:
				ELT-20240110-01-PP-SA.B04
				LAPAS
				LAPŲ
				1
				1