


0		2024	Projektinių pasiūlymų derinimas				
LAIDA	IŠLEIDIMO DATA	LAIDOS STATUSAS: KEITIMO PRIEŽASTIS (JEI TAIKOVAI)	STATINIO PROJEKTO PAVADINIMAS				
KVAL. PATV. DOK. NR.				Šios pastabės rašymo data: vėjo elektrinės kėlimo darbai, sen., kėlimo darbai apylinkės sen., fazistinės k., adreiso įrašymas			
A1634					PV	T. Dirsė	DOKUMENTO PAVADINIMAS
A1634					PDV	T. Dirsė	Vėjo elektrinės bendras vaizdas
LT	STATYTOJAS IR (ARBA) UŽSAKOVAS	DOKUMENTO ŽYMO	IN2022-7945-02-3P-B-01	LAPAS LAPŲ			
	Užsakovas: UAB "INIKT!"			1 1			

Situacijos schema

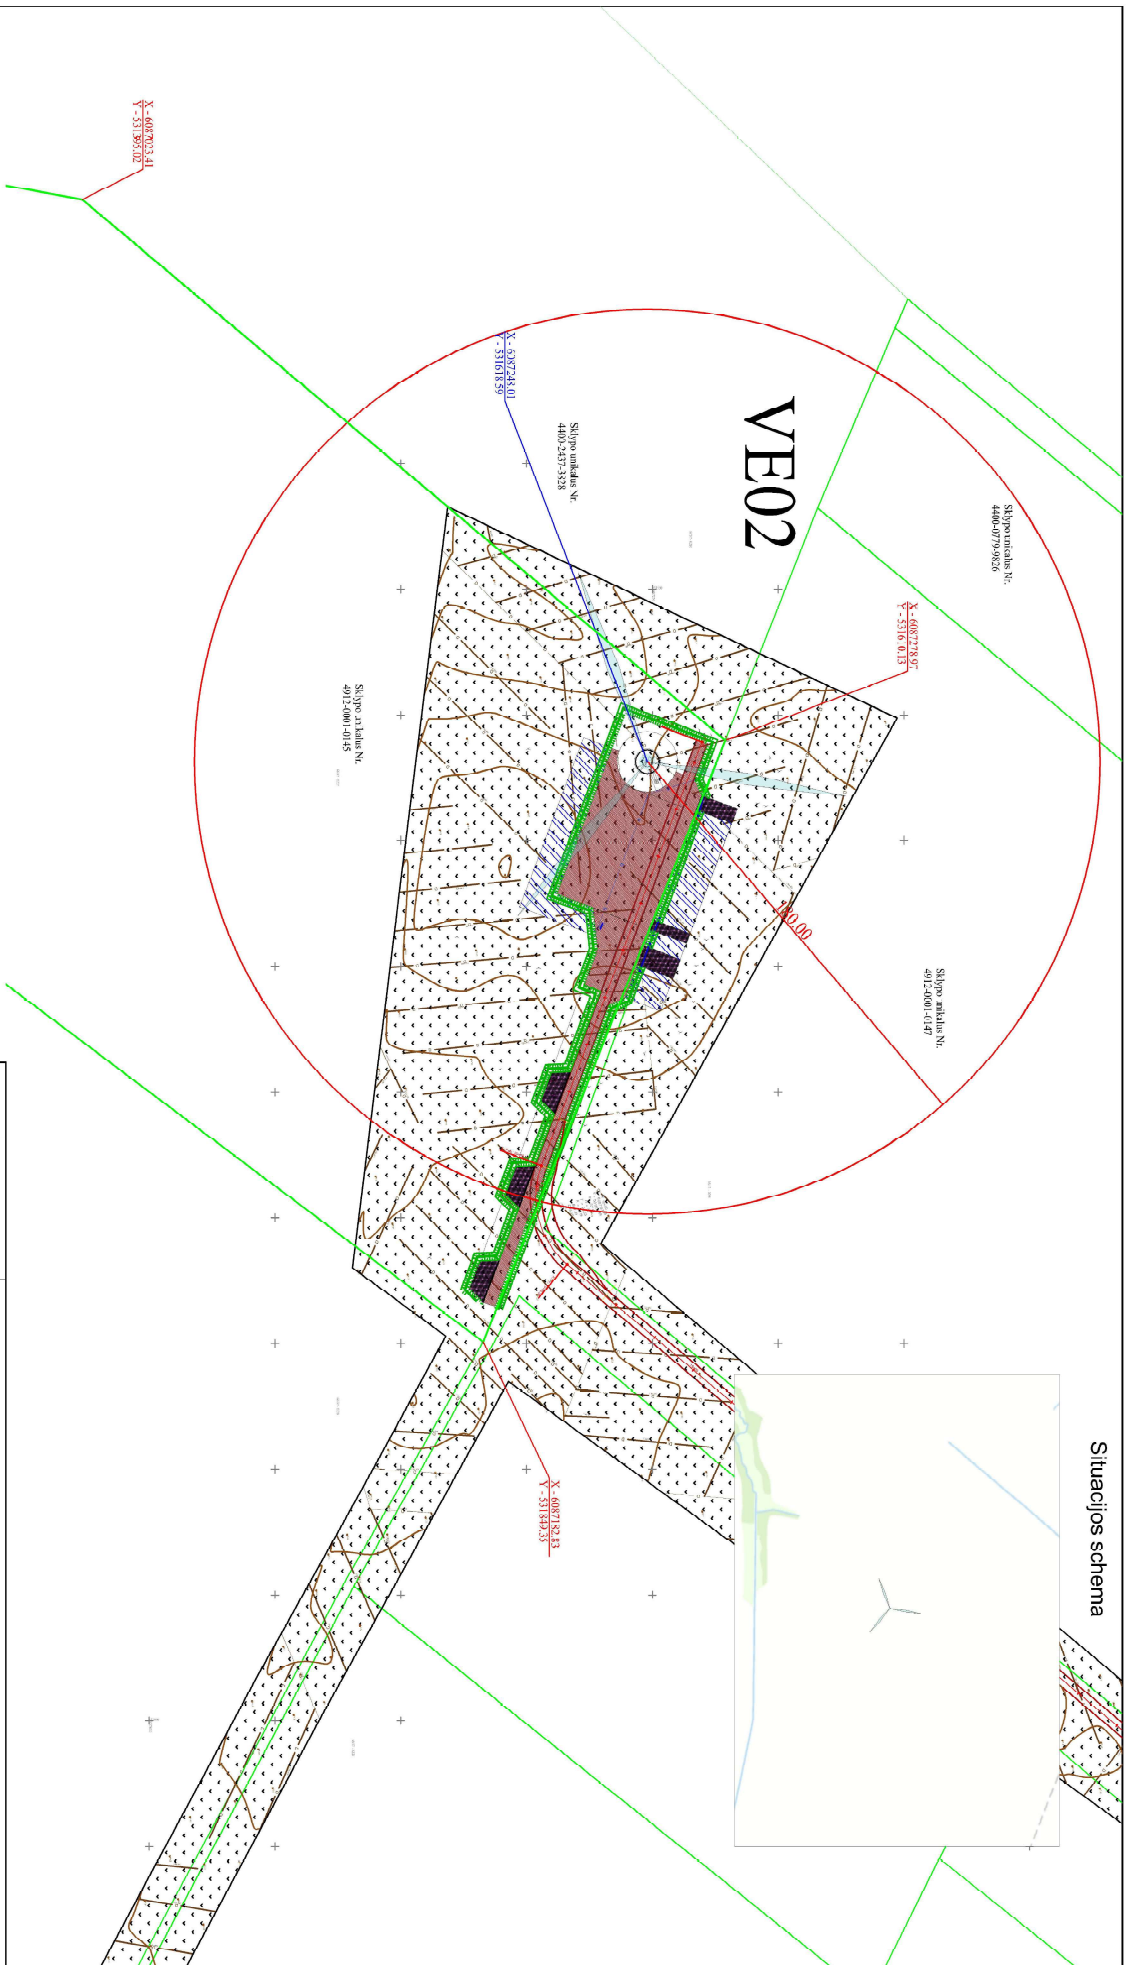

SUTARTINAI ŽYMEJIMAI

- XXXXXXX Žemės sklypų ribos ir sklypų unikalus Nr.
- Vieno bokšto (statinio) aukščio zona 180m
- XXXXXXXX Žemės sklypo, kuriam planuojama vežti elektrinę kempinį koordinatės
- XXXXXX Planuojamas vežti elektrinės cango koordinatės

0		2024	Projektinių pasiūlymų derinimas	
LAIKA	IŠLEIDIMO DATA	LAIKOS STATUSAS	KEITIMO PREZAS-TIS (JEI TAIKOMA)	
KVAL. PATV. DOK. NR	<b>INIKTI</b>			
A1634	PV	T. Dirsė	STATINIO PROJEKTO PAVADINIMAS	
A1634	PDV	T. Dirsė	Kitos paslaugos inžinierio stebėto /džio elektros Kabinatų (sav. Kabinatų apšvietikų sen., Patalais k., stulpų projektas	
LT	STATYTOJAS (IR (ARBA) UŽSAKOVAS	DOKUMENTO ŽYMO	DOKUMENTO PAVADINIMAS	
	Užsakovas: UAB "INIKTI"	IN2022-794-5-02-PP-B-02	SITUACIJOS PLANAS M 1:2000	
			LAPAS	LAPŲ
			1	1