



**KAIŠIADORIŲ RAJONO SAVIVALDYBĖS  
MERAS**

**POTVARKIS  
DĖL PAGRINDINĖS ŽEMĖS NAUDOJIMO PASKIRTIES IR NAUDOJIMO BŪDO  
PAKEITIMO**

2024 m. spalio d. Nr. V16E-  
Kaišiadorys

Vadovaudamasis Lietuvos Respublikos vietos savivaldos įstatymo 27 straipsnio 2 dalies 28 punktu, Lietuvos Respublikos teritorijų planavimo įstatymo 20 straipsnio 2 dalies 2 punktu, Lietuvos Respublikos žemės įstatymo 23 straipsnio 2 dalimi, Kaišiadorių rajono savivaldybės teritorijos bendrojo plano, patvirtinto Kaišiadorių rajono savivaldybės tarybos 2010 m. sausio 28 d. sprendimu Nr. V17-1 „Dėl Kaišiadorių rajono savivaldybės teritorijos ir Žiežmarių miesto teritorijos bendrųjų planų patvirtinimo“ keitimo, patvirtinto Kaišiadorių rajono savivaldybės tarybos 2021 m. balandžio 29 d. sprendimu Nr. V17E-72 „Dėl Kaišiadorių rajono savivaldybės teritorijos bendrojo plano keitimo patvirtinimo“, sprendiniais, (toliau – Bendrasis planas), atsižvelgdamas į žemės sklypo savininko 2024 m. spalio 2 d. prašymą Nr. V10-1169,

p a k e i č i u žemės sklypo, kadastro Nr. 4945/0001:179, esančio Aleksandruvkos k., Pravieniškių sen., Kaišiadorių r. sav., pagrindinę žemės naudojimo paskirtį iš „žemės ūkio“ į „kitos paskirties žemė“ ir žemės naudojimo būdą iš „kiti žemės ūkio paskirties žemės sklypai“ į „vienbučių ir dvibučių gyvenamųjų pastatų teritorijos“ pagal Bendrojo plano sprendinių privalomųjų reikalavimų XIII punkto b) dalies nuostatą.


Šis potvarkis per vieną mėnesį gali būti skundžiamas Lietuvos administracinių ginčų komisijos Kauno apygardos skyriui Lietuvos Respublikos ikiteisminio administracinių ginčų nagrinėjimo tvarkos įstatymo nustatyta tvarka arba Regionų administracinio teismo Kauno rūmams Lietuvos Respublikos administracinių bylų teisenos įstatymo nustatyta tvarka.

Savivaldybės meras

Šarūnas Čėsna

S. Jonikavičienė,  
2024-10-24

## IŠTRAUKA IŠ KAIŠIADORIŲ RAJONO SAVIVALDYBĖS TERITORIJOS BENDROJO PLANO KEITIMO SPRENDINIŲ BRĖŽINIO

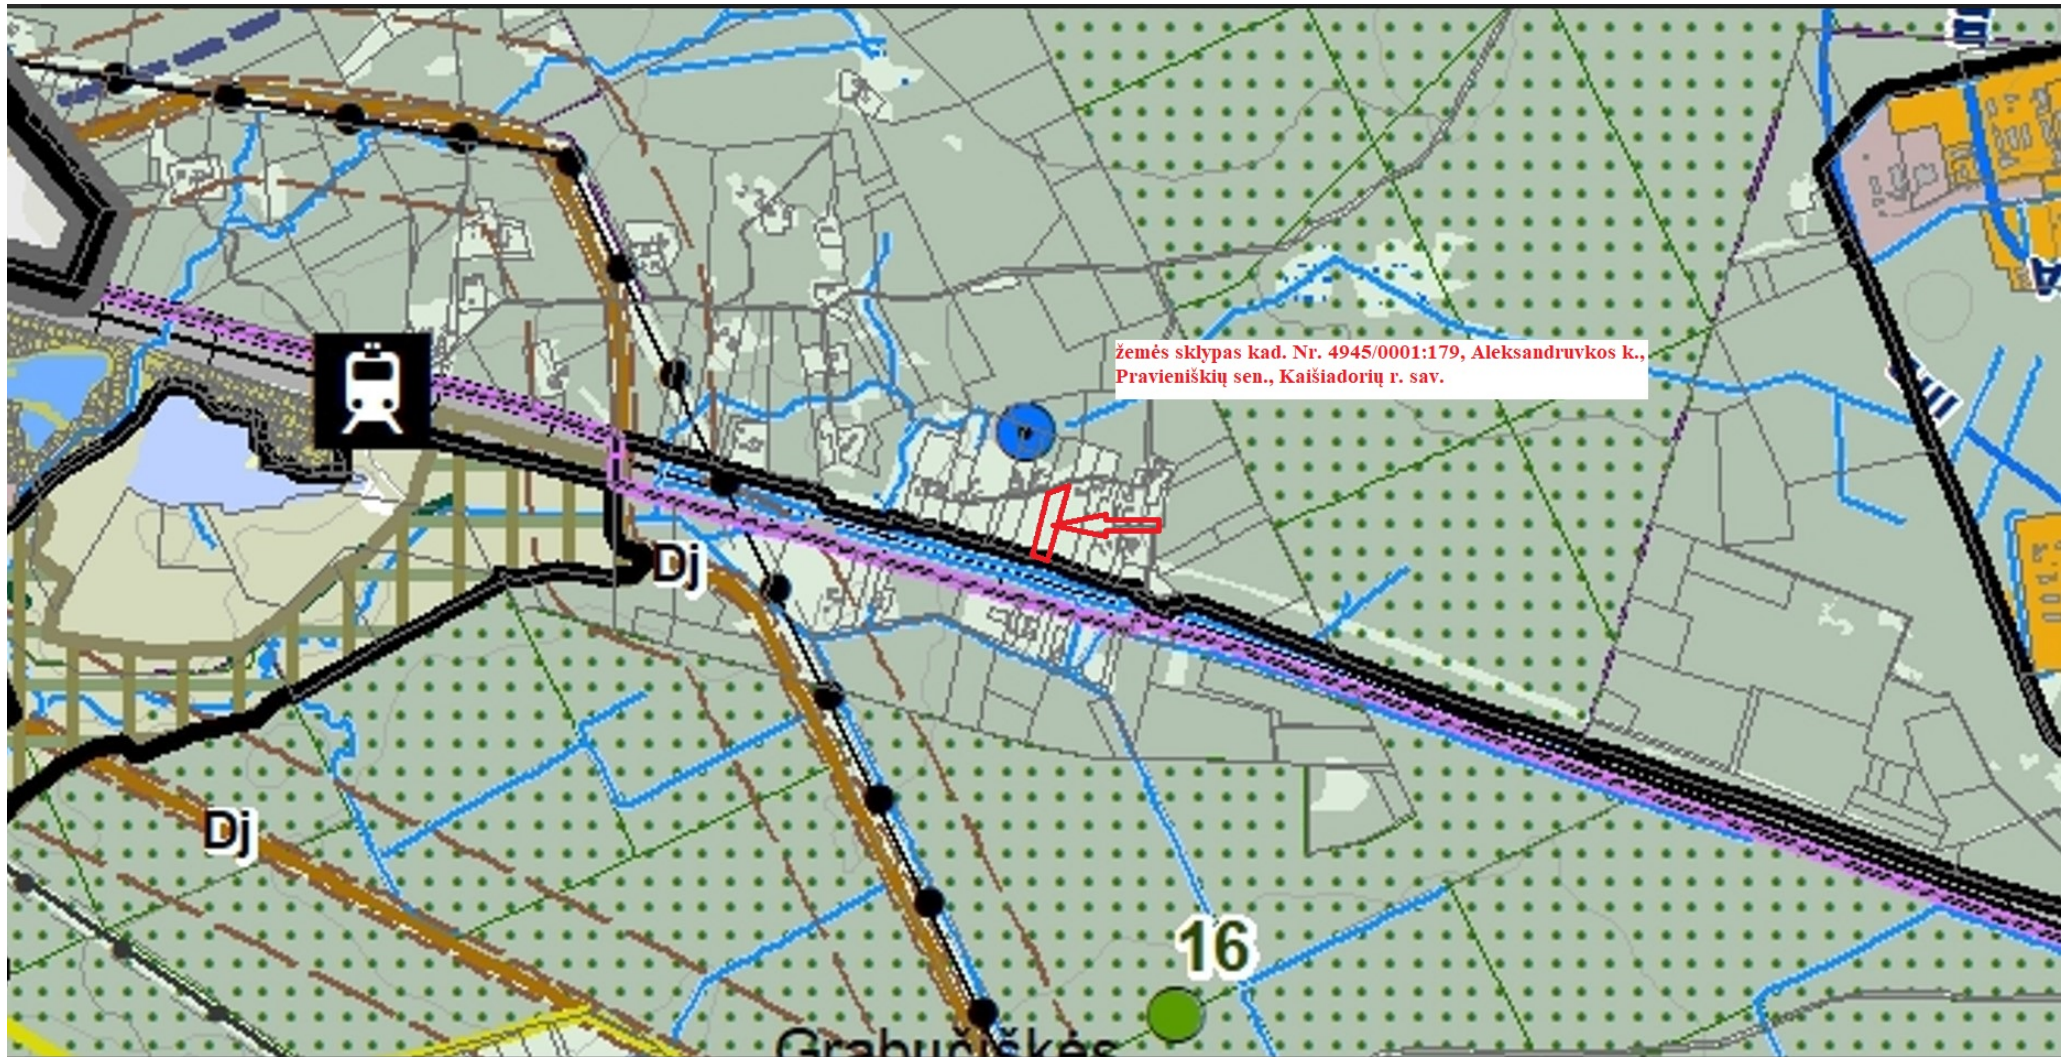

XIII. Kraštovaizdžio tvarkymo zonose Nr.71.5, Nr.81.1 ir Nr.83.1 žemės ūkio paskirties keitimas į kitą pagrindinę žemės naudojimo paskirtį galimas tik parengus minėtų kraštovaizdžio tvarkymo zonų vietovės lygmens bendruosius planus (M 1:2000). Kitose kraštovaizdžio tvarkymo zonose žemės ūkio paskirties keitimas į kitą pagrindinę žemės naudojimo paskirtį galimas tais atvejais, kai planuojama veikla neprieštaruja Bendrajame plane nustatytiems privalomiejiems teritorijos naudojimo reikalavimams, kurie pateikti Teritorijos tvarkymo ir naudojimo privalomųjų reikalavimų lentelėje, ir išimtiniais atvejais:

a) esamose sodybose:

**b) esamuose gatviniuose/linijiniuose kaimuose, juos tankinant ir išlaikant nepertraukiamo užstatymo (tiesiogiai besiribojančių žemės sklypų) principą;**

c) kraštovaizdžio tvarkymo zonoje Nr.90.2, plėtojant su naudingųjų iškasenų perdirbimu susietą ūkinę veiklą prieš tai paketus teritorijos žemės ūkio naudojimo paskirtį į kitą pagrindinę žemės naudojimo paskirtį ir nustačius pramonės ir sandėliavimo objektų teritorijos naudojimo būdą bei komercinės paskirties objektų naudojimo būdus.

<b>DETALŪS METADUOMENYS</b>	
<b>Dokumento sudarytojas (-ai)</b>	Kaišiadorių rajono savivaldybės administracija
<b>Dokumento pavadinimas (antraštė)</b>	Dėl pagrindinės žemės naudojimo paskirties ir naudojimo būdo pakeitimo
<b>Dokumento registracijos data ir numeris</b>	2024-10-25 Nr. V16E-1168
<b>Dokumento gavimo data ir dokumento gavimo registracijos numeris</b>	-
<b>Dokumento specifikacijos identifikavimo žymuo</b>	ADOC-V1.0
<b>Parašo paskirtis</b>	Pasirašymas
<b>Parašą sukūrusio asmens vardas, pavardė ir pareigos</b>	Šarūnas Čėsna Meras
<b>Parašo sukūrimo data ir laikas</b>	2024-10-25 11:42
<b>Parašo formatas</b>	Trumpalaikio galiojimo (XAdES-T)
<b>Laiko žymoje nurodytas laikas</b>	2024-10-25 11:43
<b>Informacija apie sertifikavimo paslaugų teikėją</b>	EID-SK 2016
<b>Sertifikato galiojimo laikas</b>	2023-06-12 13:31 - 2028-06-10 23:59
<b>Informacija apie būdus, naudotus metaduomenų vientisumui užtikrinti</b>	-
<b>Pagrindinio dokumento priedų skaičius</b>	0
<b>Pagrindinio dokumento pridedamų dokumentų skaičius</b>	0
<b>Programinės įrangos, kuria naudojantis sudarytas elektroninis dokumentas, pavadinimas</b>	Elpako v.20241017.2
<b>Informacija apie elektroninio dokumento ir elektroninio (-ių) parašo (-ų) tikrinimą (tikrinimo data)</b>	Tikrinant dokumentą nenustatyta jokių klaidų (2024-10-25)
<b>Elektroninio dokumento nuorašo atspausdinimo data ir ją atspausdinęs darbuotojas</b>	2024-10-25 nuorašą suformavo Sonata Jonikavičienė
<b>Paieškos nuoroda</b>	-
<b>Papildomi metaduomenys</b>	-

Nuorašas tikras  
Architektūros ir teritorijų planavimo skyriaus vedėjos pavaduotoja

Sonata Jonikavičienė  
2024-10-25