


- SUTARTINIAI ŽYMĖJIMAI
- Sklypų ribos
  - Kelio apsaugos zona
  - Projektuojama betoninių trinkelų danga
  - Projektuojami g/b bordiūrai
  - Projektuojamas turėklas
  - Projektuojamas drenžas su laidžia tranšėja
  - Projektuojamas apšvietimo kabelis
  - Projektuojami LED šviestuvai, 4 m aukščio
  - Anksčiau suprojektuoti paviršinių nuotekų tinklai

0	2024-06		
Laida	Išleidimo data	Laidos statusas. Keitimo priežastis (jei taikoma)	
Kval. patv. dok. Nr.	<p style="text-align: center;"><b>JANDAS</b> UAB "Jandas"</p>		Statinio projekto pavadinimas: Susisiekimo komunikacijų paskirties statinio - pėsčiųjų tako Gedimino g., Kaišiadorių m. statybos projektas
37471	SPDV	Tadas Jančiauskas	Brėžinio pavadinimas: Dangų planas M 1:500
LT	Statytojas / Užsakovas: Kaišiadorių rajono savivaldybės administracija	Brėžinio žymuo: CPO298900/2024-TDP-PP-01	Lapas Lapų 1 2

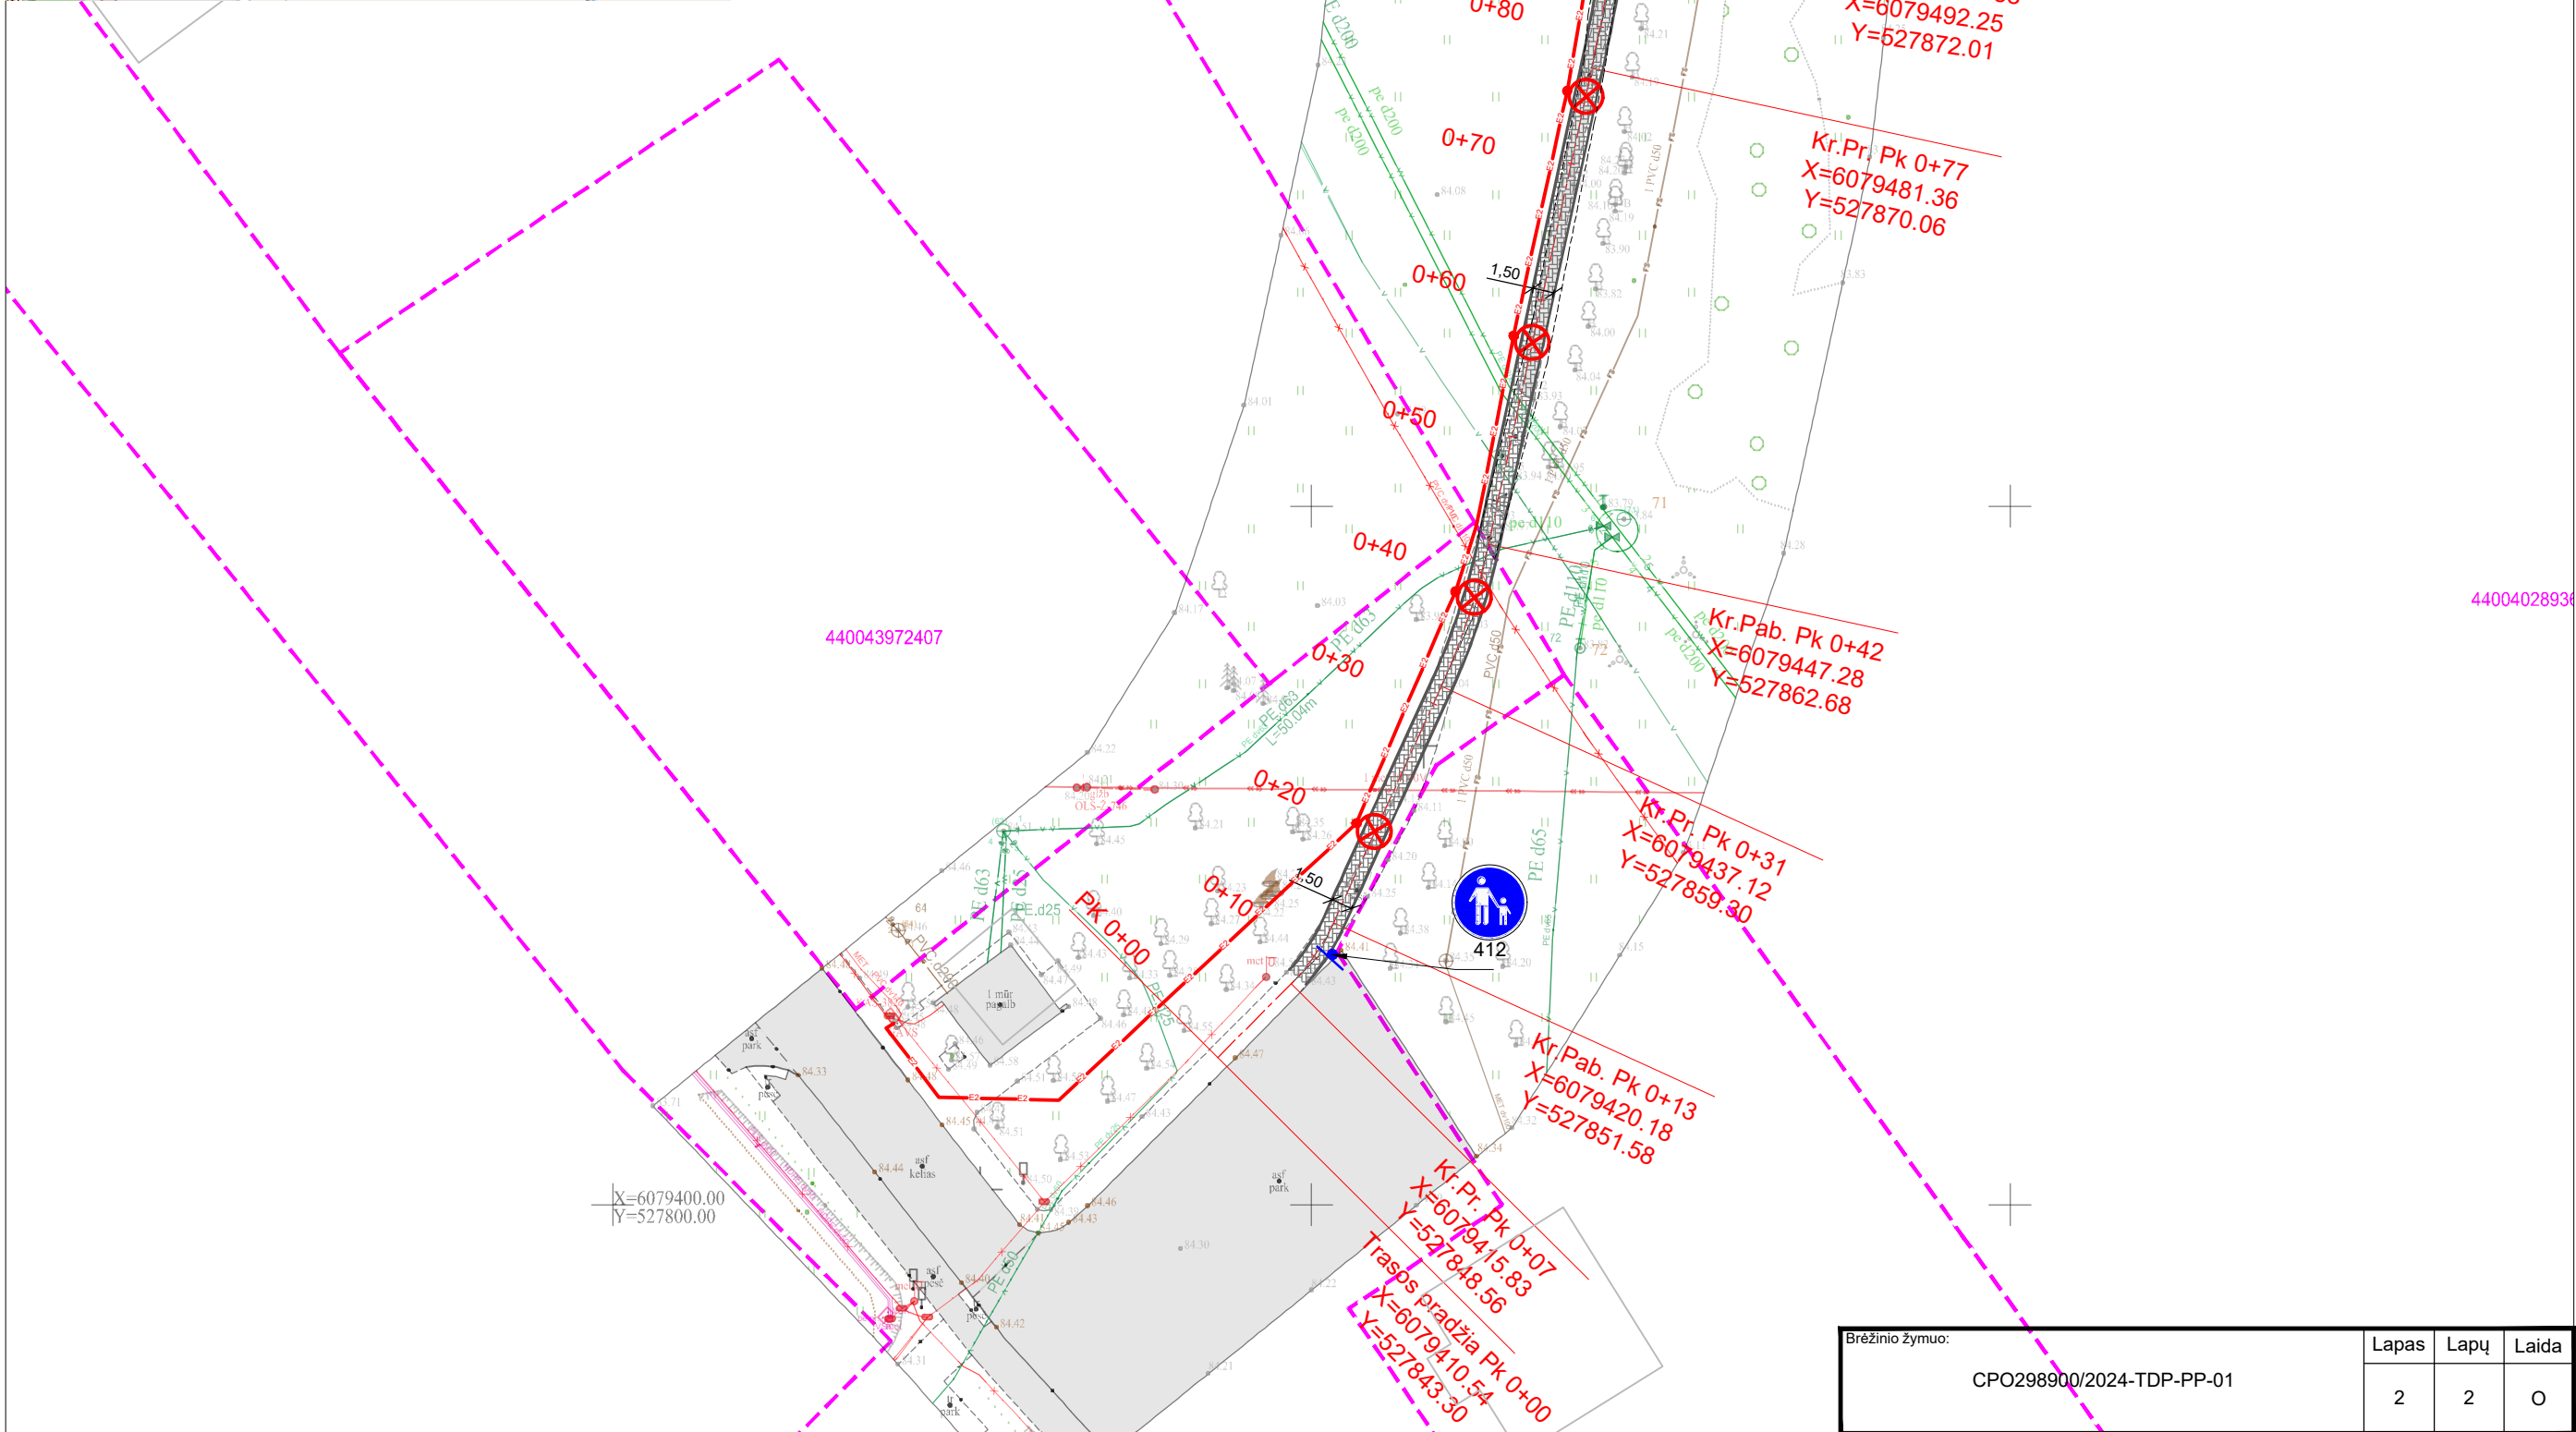

Brežinio žymuo: CPO298900/2024-TDP-PP-01	Lapas	Lapų	Laida
	2	2	0