


- Sutartiniai žymėjimai**
- Ribos, kitos teritorijos**
- Planuojamos teritorijos riba
 - Miško žemė
 - Miško žemė numatoma paversti kitomis naudmenomis (sąrašą žr. a. r.)
 - Draustiniai
 - Vandens telkiniai kito naudojimo žemės paskirtyje
 - Natūralios pievos
 - Pelkės
 - Detaliai išvalgytas naudingųjų iškasenų telkinys (žvirgys)
- Susisiekimo infrastruktūra**
- Krašto keliai
 - B kategorijos gatvė sutampanti su krašto keliu
 - Rajoniniai keliai
 - B kategorijos gatvė sutampanti su rajoniniais keliais
 - D kategorijos gatvė
 - Ds kategorijos gatvė
 - Vietiniai keliai
 - Kiti svarbesni vietiniai vidaus keliai, pravažavimai
 - Numatoma D kategorijos gatvė
 - Numatoma Ds kategorijos gatvė
 - Numatomi pravažavimai
 - Priešgaisrinio transporto privažavimai
 - Aikštelės prieigaišariniam transportui vandens pašėmimui iš vandens telkinių
 - Pėsčiųjų ir / ar dviračių takai
 - Geležinkelis
 - Numatomos dviejų lygių kelių sankirtos su geležinkeliu
 - Kelių apsaugos zona
 - Geležinkelio kelių ir jų įrenginių, geležinkelio žėdinė apsaugos zona
 - Autobusų stotelės
 - Žaslių geležinkelio stotis
 - Valčių prieplaukos (numatoma)
 - Elingai (numatoma)
- Elektrios tiekimo infrastruktūra**
- 110 kV elektrios tiekimo oro linija
 - 330 kV elektrios tiekimo oro linija
 - Transformatorių pastotė 110/10 kV
 - 100/4 kV transformatorinė
 - Elektrios tiekimo oro linijų apsaugos zona
 - Transformatorių pastotės teritorija
- Vandentvarkos infrastruktūra**
- Vandervietės
 - Butinių nuotekų valymo renginiai
- Potencialūs taršos žėdiniai**
- Juduligės žėdinys
 - Saugojimo aikštelė
- Statiniai, kurie aukštesni nei 30 m**
- Bažnyčios bokštai
 - Esami ryšių bokštai, stiebai
 - Numatomi GSM ryšių bokštai / stiebai
- Pagrindiniai poilsio ir rekreaciniai objektai**
- Švenčių renginių vieta
 - Vandens sporto ir pramogų zona
 - Slidinėjimo zona
 - Parkas prie Žaslių ežero
 - Kempingas (numatoma)
- Kiti objektai**
- Žaslių paštas (esama)
 - Interneto vieša prieiga (esama)
 - Žaslių pirminės sveikatos priežiūros centras - PSCP (esama)

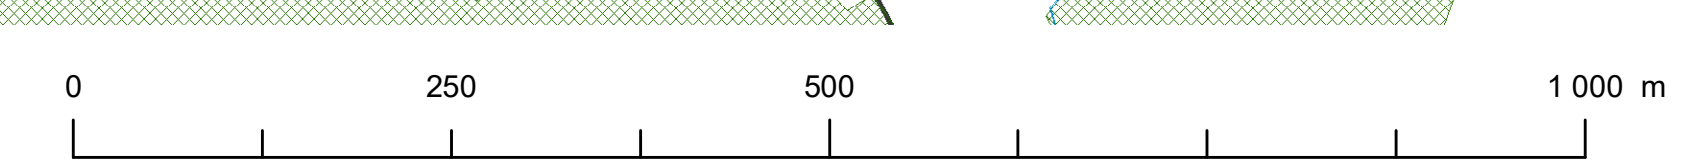

UAB „Elberta“		ŽASLIŲ MIESTELIO TERITORIJOS BENDROJO PLANO KEITIMAS	
2017	PLV	L. Ramanauskas	SPRENDINIŲ KONKRETIZAVIMAS
2017	102.101	A. Burkus	SUSISIEKIMO INFRASTRUKTŪRA M 1:5000
2017	Arch.	N. Steponavičius	
	Arch.	I. Karštinovs	1
Paravėnio organizavimas:		Teritorijos planavimo įteigmas	
KADASTRO IR ŽEMŲ ŪKIO SAMŲKŲ ŪKIO ADMINISTRACIJOS UAB		TERITORIJOS PLANAVIMO	
		KOMPJUTERINIO TERITORIJOS PLANAVIMO DOKUMENTAS	
		LAPAS 1	
		1	
		1	