
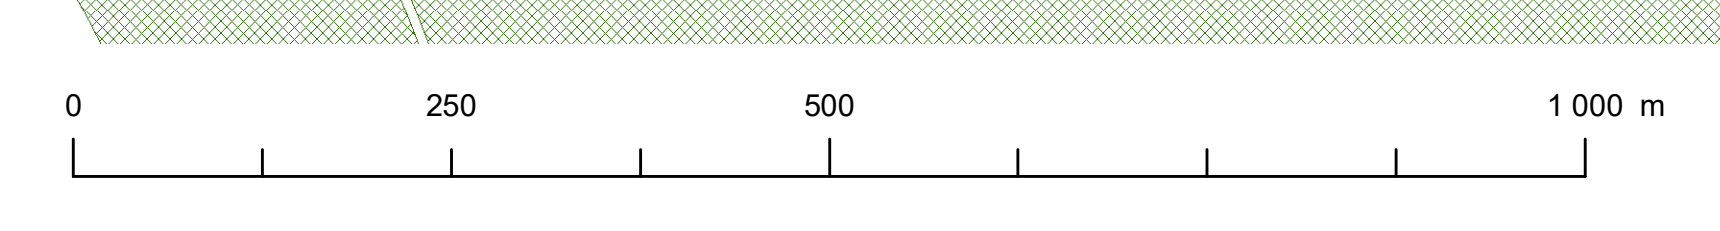


- Sutartiniai žymėjimai**
- Ribos**
- Planuojamos teritorijos riba
 - Prioritetinės plėtros teritorijos riba
- Žemėnaudos ir kitos teritorijos**
- Vandens telkiniai kito naudojimo žemės paskirtyje
 - Natūralios pievos
 - Peikės
 - Detaliai išvalytas naudingųjų iškasenų telkinys (žvyras)
- Saugomos teritorijos, objektai**
- Draustiniai
 - Kultūros paveldo objektų teritorijos
 - Kultūros paveldo objektų apsaugos zonos
 - Silūma urbanistikos vertybės riba - BP nustatyta istorinė Žaslių miestelio dalis
 - Silūma urbanistikos vertybės vizualinės apsaugos zona
 - Kultūros paveldo objektai (taktiniai objektai)
- Didžiausias mažmeninės prekybos objektų bendras plotas, m²**
- 100
 - 300
 - 500
 - 800
 - 1000
 - 1500
 - 2000
- Didžiausias leistinas pastatų aukštį skaičius**
- 1 aukštai
 - 2 aukštai
 - 3 aukštai
- Neurbanizuojamos teritorijos**
- Miškiniai ir miškingos teritorijos
 - Žemės ūkio teritorijos
 - Vandens
- Neužstatomos urbanizuotos ir urbanizuojamos teritorijos**
- Aikštė
 - Bendro naudojimo erdvė, želdynų teritorija
 - Inžinerinės infrastruktūros koridoriai
 - Naudingųjų iškasenų teritorija
- Susisiekimo infrastruktūra**
- Krašto keliai
 - Rajoniniai keliai
 - Pagalbinės gatvės
 - Vietiniai keliai
 - Kiti keliai, pravažiavimai
 - Planuojamos gatvės
 - Geležinkelis
 - Numatomos dviejų lygių kelių sankirtos su geležinkeliu
- Elektrų tiekimo infrastruktūra**
- 110 kV elektros tiekimo oro linija
 - 330 kV elektros tiekimo oro linija
 - 10 kV elektros tiekimo oro linija
 - Transformatorių pastotė 110/10 kV
 - 10/0,4 kV transformatorinės
 - Elektrų tiekimo oro linijų apsaugos zona
 - Transformatorių pastotės teritorija
- Vandentvarkos infrastruktūra**
- Vandenvietės
 - Buitinių nuotekų valymo įrenginiai
- Statiniai, kurie aukštesni nei 30 m**
- Bažnyčios bokštai
 - Esami ryšių bokštai, stiebai
 - Numatomi GSM ryšių bokštai / stiebai

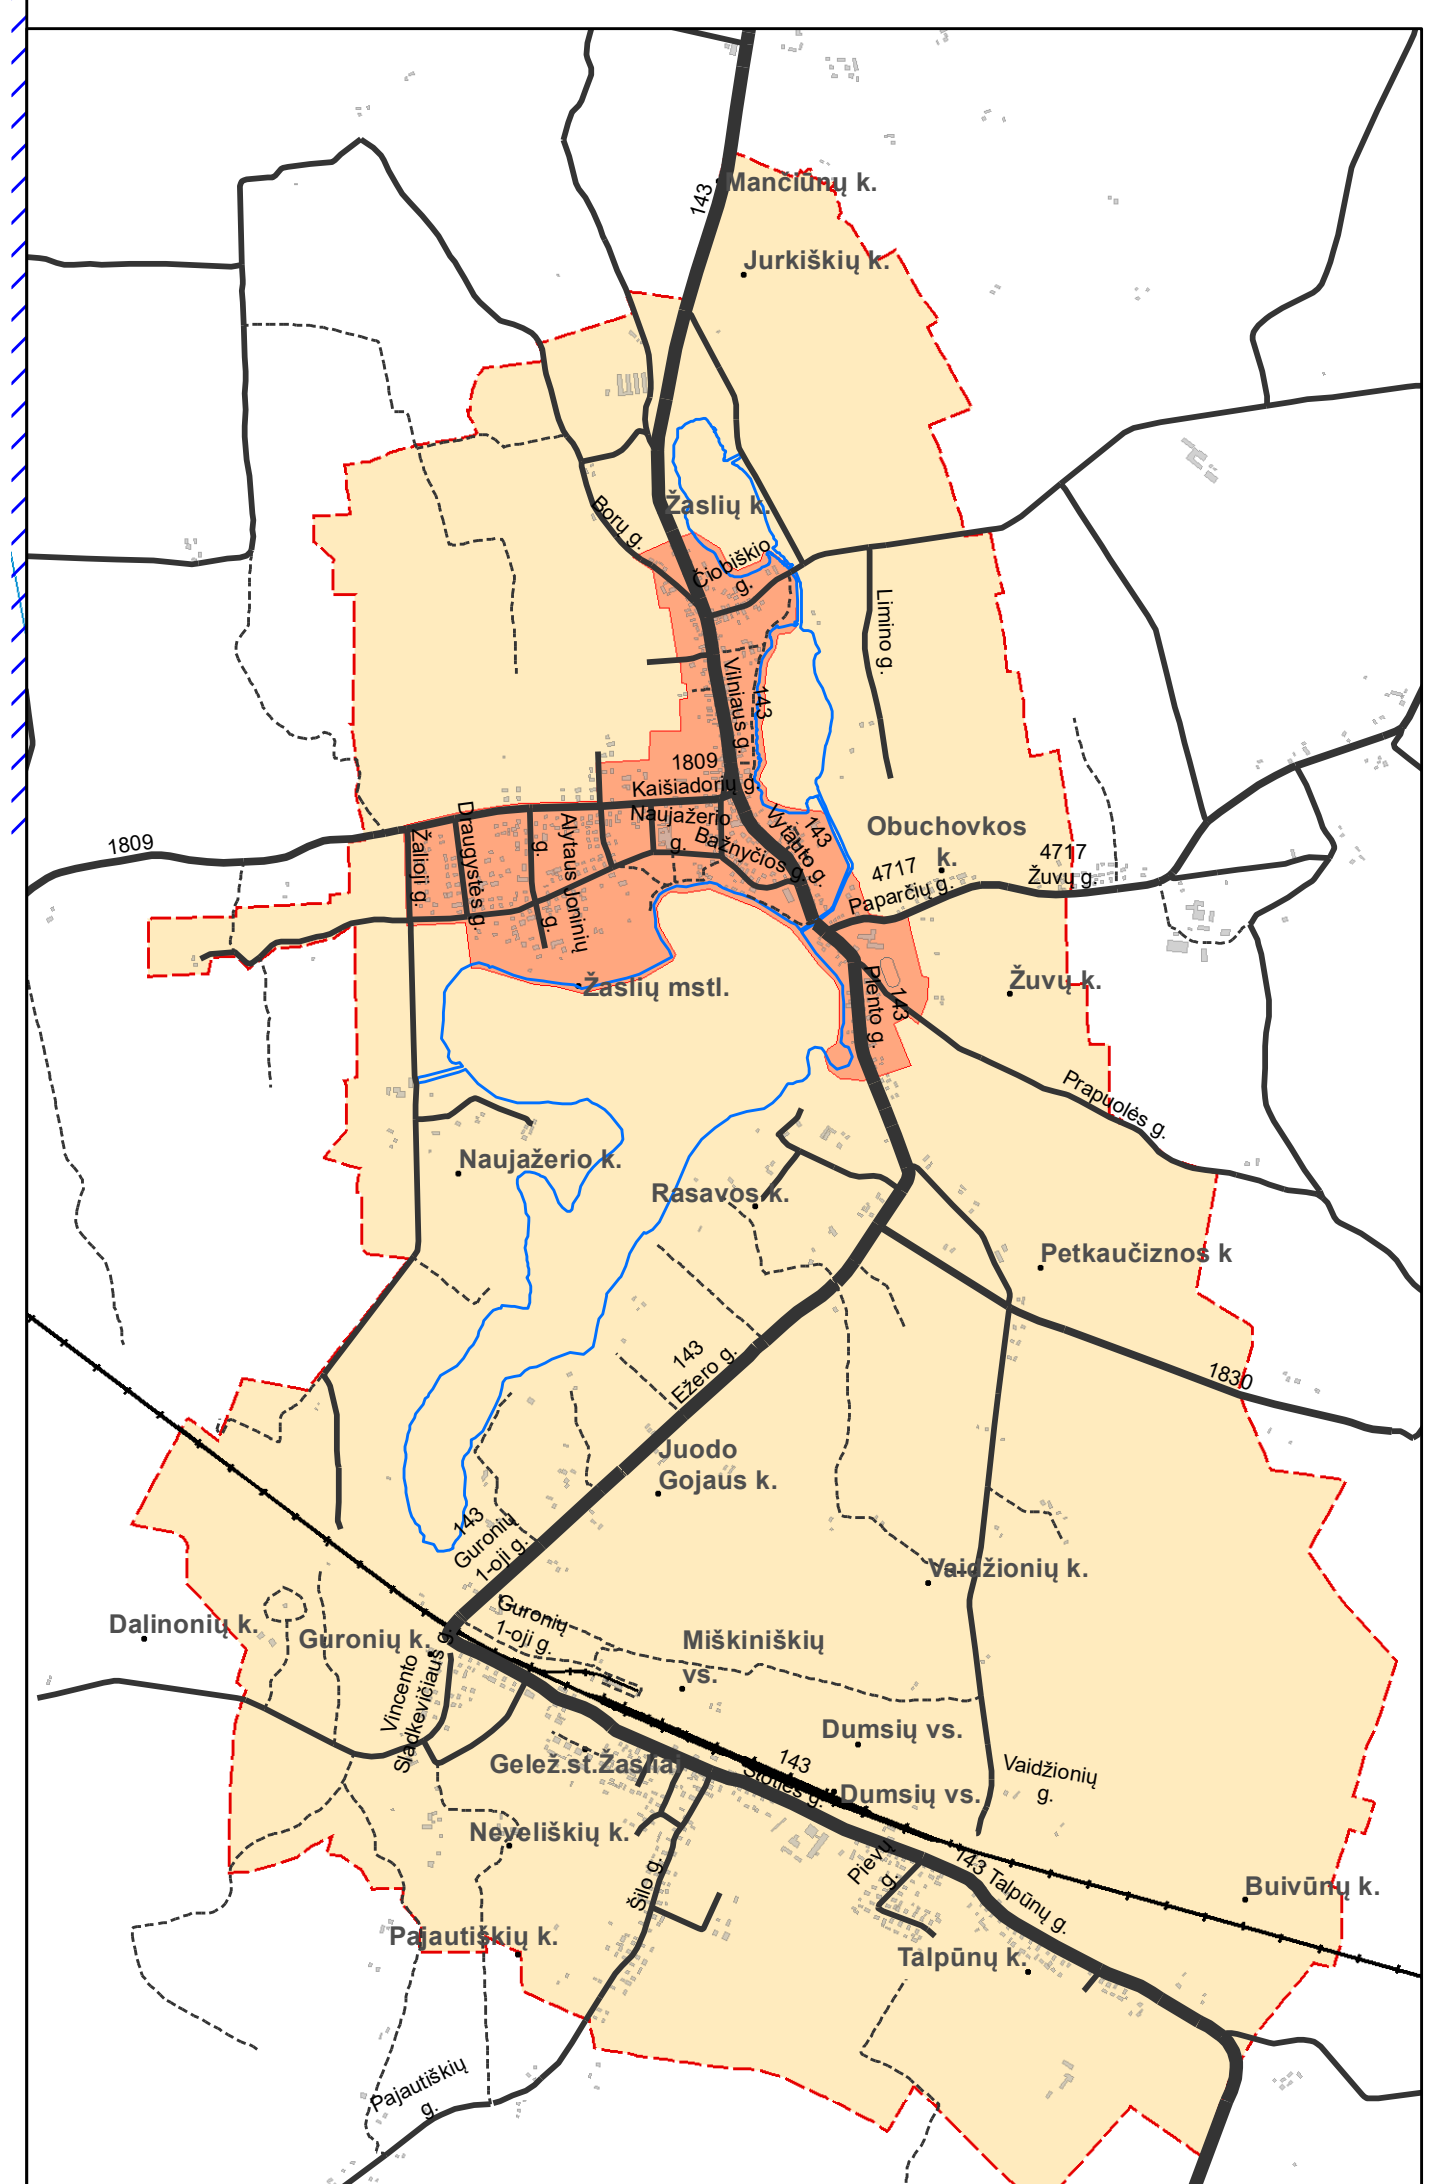

UAB „Elberta“		ŽASLIŲ MIESTELIO TERITORIJOS BENDROJO PLANO KEITIMAS	
4 1393	IV E. Ramanauskas	SPRENDINIŲ KONKRETIŽAVIMAS	
11170	IV M. A. Burkas	ERDVINĖS STRUKTŪROS FORMAVIMAS	
13502	Arch. N. Steponaitis	M 1: 5000	
	Arch. J. Karpavičius		
Pasiruošė organizacija: KAŠADONIŲ RAJONO SAVIVALDYBĖS ADMINISTRACIJOS STRUKTŪROS		Teritorijos darbinio lygmens: VERTINIS PLANAVIMAS	
		Teritorijos planavimo dokumentas: KOMPLEKSO TERITORIJŲ PLANAVIMO DOKUMENTAS	
		Brėž. Nr. S-4	
		Lauk. / Lapas 1 / 1	
		Klasifik. / Klasė 1 / 1	