
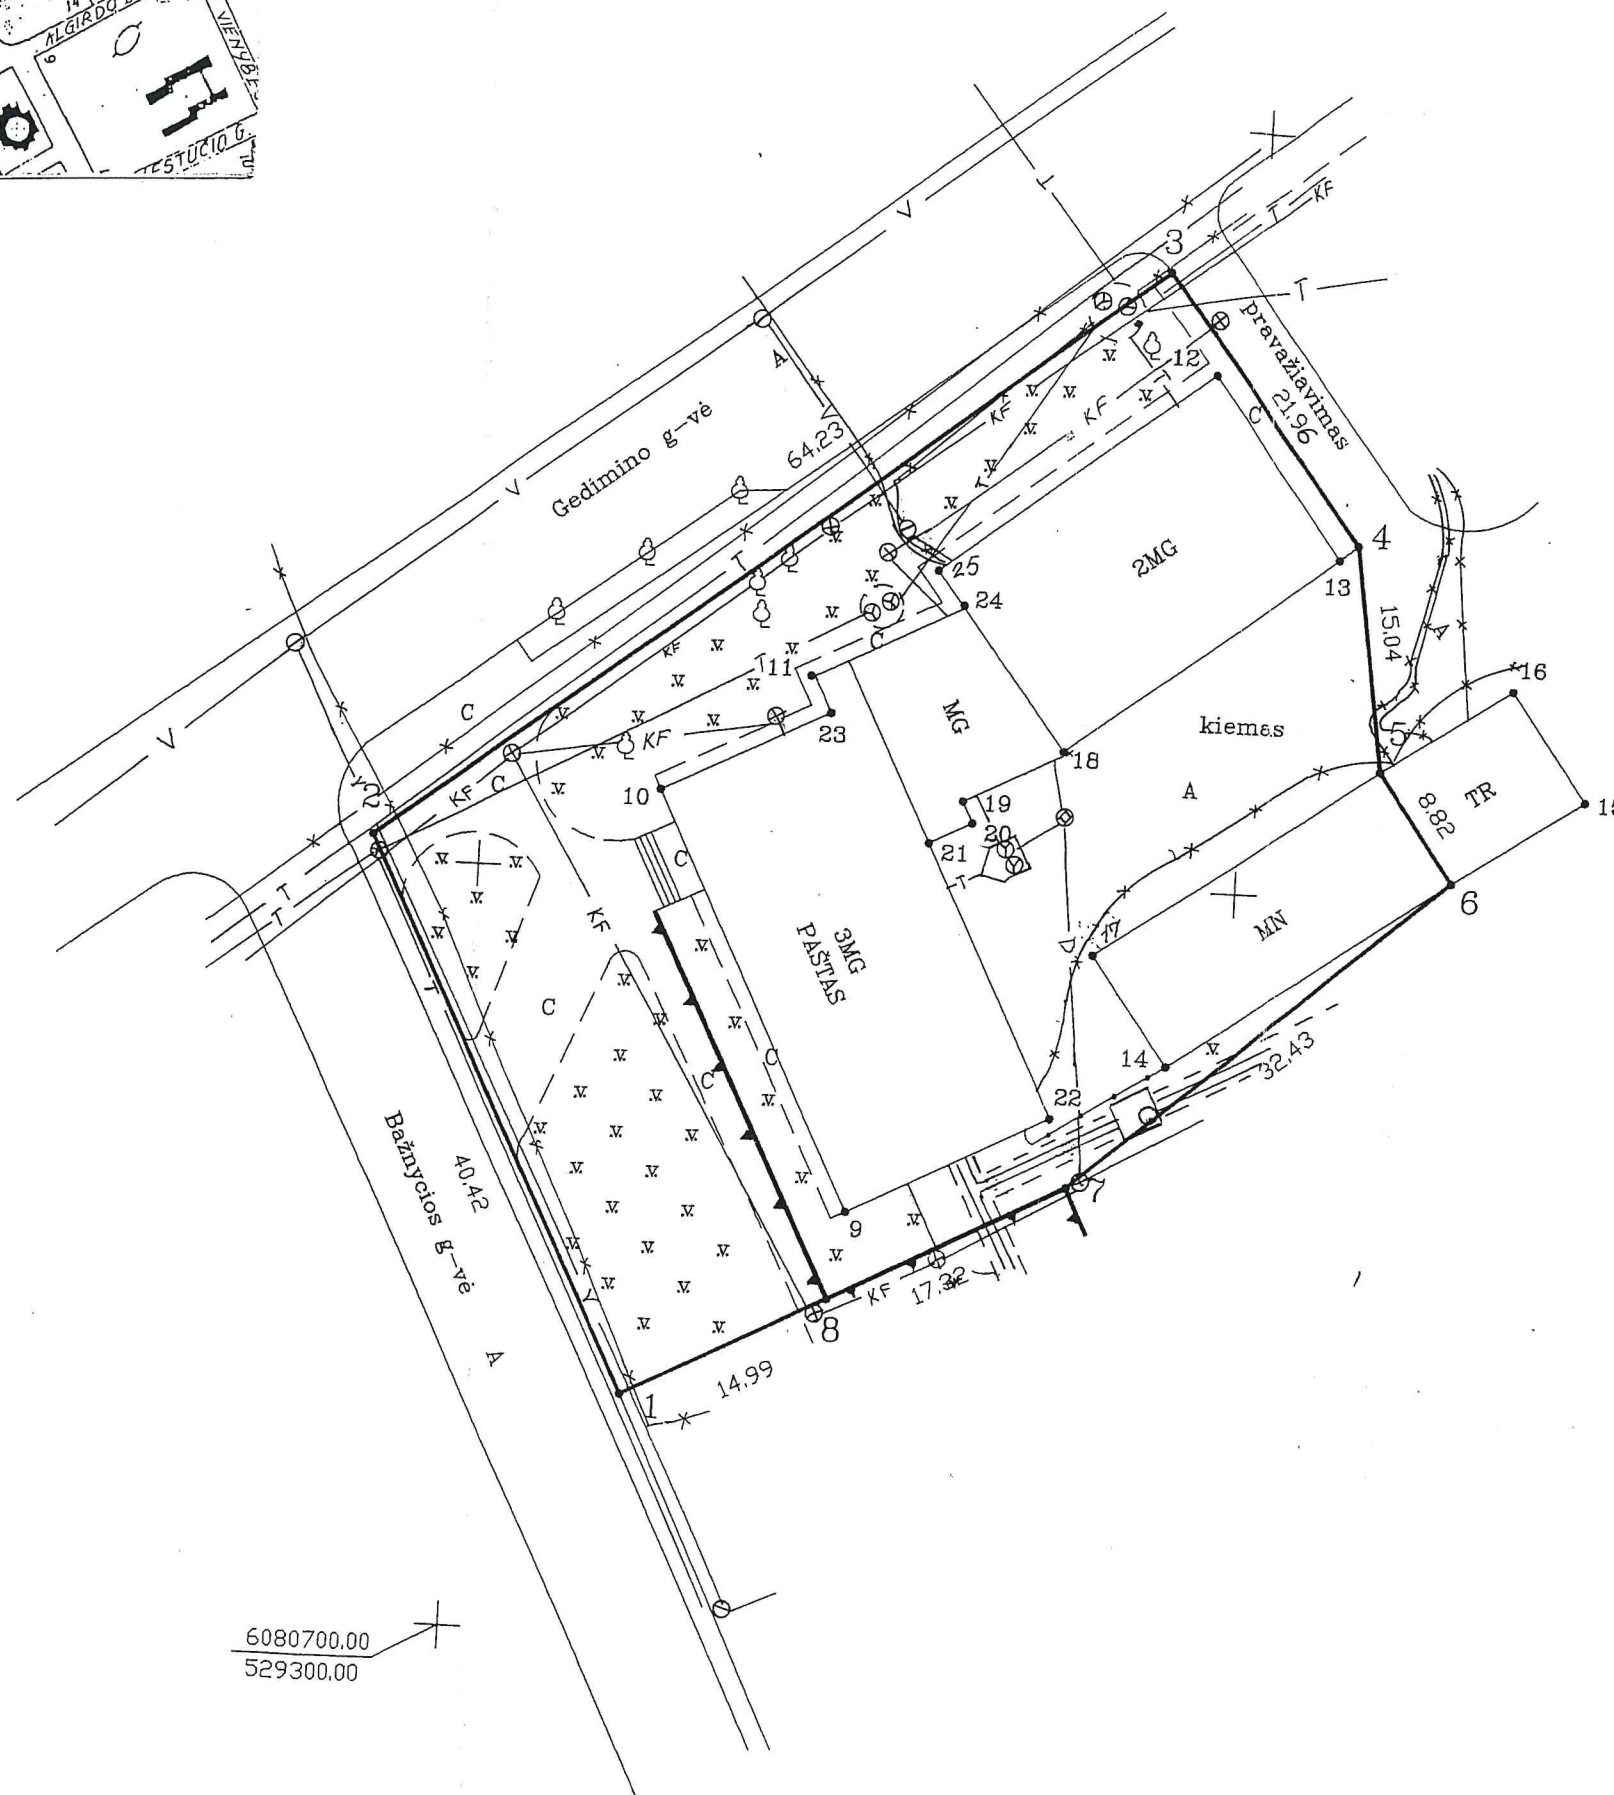


Žemės sklypo išdėstymo schema

ŽEMĖS SKLYPO PLANAS M 1:500

Sklypo plotas 2882 m²

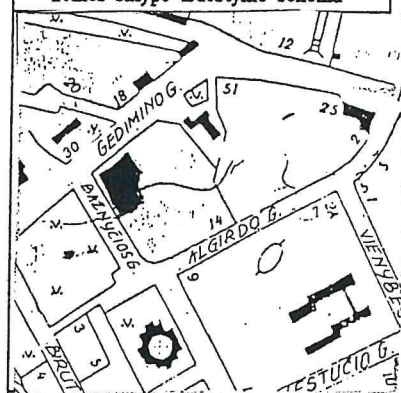

6080700.00
529300.00

Kadastro:	vieta:	Kaišiadorių.....	blokas	sklypas
Žemės sklypo kadastro Nr.	4	9	1	8 0 0 4 4 0 0 1 6

Gatvė, namo Nr.	GEDIMINO G. 61
Kaimas (miestelis)	
Seniūnija	
Miestas (rajonas)	KAIŠIADORYS
Apskritis	KAUNO

Gretimybė	Gretimų žemės sklypo kadastro Nr.	Pastabos
1-2	KAIŠIADORIŲ M., BAŽNYČIOS GATVĖ	VŽF
2-3	KAIŠIADORIŲ M., GEDIMINO GATVĖ	VŽF
3-5	KAIŠIADORIŲ MIESTAS	VŽF (pravažiavimas)
5-6	KAIŠIADORIŲ M., GEDIMINO G.	Juridiškai neįteisinta žemė
6-1	KAIŠIADORIŲ M., BAŽNYČIOS G. 3	Juridiškai neįteisinta žemė

Naudojamas plotas							
Privati				Valstybinė			
atskirai		bendrai		atskirai		bendrai	
ind.	m ²	ind.	m ²	ind.	m ²	ind.	m ²
						1.	1496
						2.	245
						3.	1141

Su paženkintomis vietovėje žemės sklypo ribomis, aprašytomis 1998... m. 06... mėn. 9 d. žemės sklypo paženklinimo-parodymo akte, ir nustatytu plotu sutinku:
Žemės savininkas (naudotojas):

1. "LIETUVOS PASTAS" KAIŠIADORIŲ
RAJONO PASTAS
(vardas, pavardė) Valdas Klangauskas (parašas) (data) 2004.07.21
2. AB "LIETUVOS TELEKOMAS" Rimantas Šerkšnas
(parašas) (data) 2004.07.20
3. FRANCISEKAS PETKEVIČIUS
(parašas) (data) 2004.07.20

KAUNO apskrities viršininko administracijos žemės tvarkymo departamento
KAIŠIADORIŲ miesto (rajon) žemėtvarkos skyrius
Patikrino: vyr. specialistė Asta Kurgonaitė
Suderino: vedėja Romutė Čiurovienė
(parašas) (parašas) (data) 2004.07.26
2004.07.27
A.V.

UŽDAROJI AKCINĖ BENDROVĖ "GEOSOMA"			
LICENCIJOS NR.310 IŠDUOTA 1995.09.11 GALIOJA IKI 2004.09.09			
Pareigos	Parašas	Vardas, pavardė	Data
direktorius		Artūras Jonikavičius	2004.07.20

ŽEMĖS SKLYPO PLANAS M 1:500

Sklypo plotas 2882 m²

Žemės sklypo kadastro Nr. 4 9 1 8 0 0 4 4 0 0 1 6

KOORDINAČIŲ ŽINIARAŠTIS

Koordinatų sistema VALSTYBINO LKS-94							
Taško Nr.	Kodas	X	Y	Taško Nr.	Kodas	X	Y
1	R	6080715.60	529311.14				
2	R	6080751.65	529292.85				
3	R	6080790.82	529343.83				
4	R	6080773.42	529357.25				
5	R	6080758.54	529359.41				
6	R	6080751.35	529364.51				
7	R	6080730.13	529339.99				
8	R	6080722.31	529324.54				
9	NK	6080728.04	529325.44				
10	NK	6080755.49	529311.77				
11	NK	6080763.44	529321.39				
12	NK	6080784.15	529347.12				
13	NK	6080772.43	529356.03				
14	NK	6080738.35	529346.09				
15	NK	6080757.10	529373.11				
16	NK	6080764.29	529368.01				
17	NK	6080745.54	529340.99				
18	NK	6080758.99	529338.36				
19	NK	6080755.45	529331.83				
20	NK	6080754.03	529332.54				
21	NK	6080752.62	529329.71				
22	NK	6080734.63	529338.67				
23	NK	6080761.00	529322.83				
24	NK	6080768.44	529331.26				
25	NK	6080770.71	529329.45				

SKLYPO CENTRO KOORDINATĖS

Koordinatų sistema	Koordinatės X/Y	Planšetų nomenklatura
Sistema, kurioje vykdyti matavimai	6080754 529331	65/36
Valstybinė LKS-1994	6080754 529331	65/36
Žiniaraštį sudarė	A. Jonikavičius v. pavarde	20040720 data

Ištrauka iš Lietuvos Administracinių teisų pažeidimų kodekso:

47 straipsnis. Pastovių žemėnaudos riboženklų sunaikinimas arba gadinimas II užtraukia baudą nuo dviejų šimtų penkiasdešimties iki penkių šimtų litų.

48 straipsnis. Geodezinio pagrindo punkto bei markseiderystės ženklų sunaikinimas arba gadinimas II užtraukia baudą nuo penkių šimtų iki vieno tūkstančio litų.