

STATINIO PAVADINIMAS	Pagalbinio ūkio pastato (daržinės) iš Vabalų k. Šilutės r. Lietuvos etnografijos muziejuje, L. Lekavičiaus g. Nr. 2, Rumšiškių mstl. Kaišiadorių r. sav. statybos projektas
STATINIO ADRESAS	Lietuvos etnografijos muziejus, L. Lekavičiaus g. Nr. 2, Rumšiškių mstl. Kaišiadorių r. sav.
STATINIO KATEGORIJA	Neypatingas
STATYBOS DARBŲ RŪŠIS	Nauja statyba
STATYTOJAS	Lietuvos etnografijos muziejus
PROJEKTO RENGIMO ETAPAS	PP Projektiniai pasiūlymai
PROJEKTUOTOJAS	SK, G. Karvelio projektavimo įmonė, Adresas: Vytauto g. 15-4, Ukmergė Įm. kodas 182768894 Tel.:+370 611 33584
PROJEKTO VADOVAS	Gintautas Karvelis
PV ATESTATO NUMERIS	A516 (pratęstas 2019-07-17) NKPA at. Nr. 0524 (išduotas 2020-01-28)

2025 m. balandis

DOKUMENTŲ SUDĖTIES ŽINIARAŠTIS

Eil. Nr.	Dokumento žymuo	Pavadinimas	PASTABOS
		Titulinis lapas	1 lapas
1.	PP-Ž	Projektinių pasiūlymų dokumentų sudėties žiniaraštis	1 lapas
2.	PP-BD	Bendrieji statinio rodikliai	2 lapai
3.	PP-AR	Aiškinamasis raštas	3 lapai
		Grafinė dalis:	
4.	BR-1	Sklypo planas M1:500	1 lapas
5.	BR-2	Vabalų daržinės planas M1:100	1 lapas
6.	BR-3	Vabalų daržinės fasadai M1:100	1 lapas
7.	BR-4	Vabalų daržinės pjūvis, pagrindinis fasadas M1:100	1 lapas
8.		Vizualizacijos	3 lapai

Atestato Nr.	Projektuotojas: SK, G. Karvelio projektavimo įmonė, Adresas: Vytauto g. 15-4, Ukmergė Įm. kodas 182768894 Tel.:+370 611 33584				Projekto pavadinimas: Pagalbinio ūkio pastato (daržinės) iš Vabalų k. Šilutės r. Lietuvos etnografijos muziejuje, L. Lekavičiaus g. Nr. 2, Rumšiškių mstl. Kaišiadorių r. sav. statybos projektas		
A516 NKPA0524	PV	Gintautas Karvelis		2025	Dokumento pavadinimas: Projektinių pasiūlymų sudėties žiniaraštis	Laida	
	ARCH.	Neringa Okulič Kazarinė		2025		0	
PP	Lietuvos etnografijos muziejus				PP – Ž	1	1

BENDRIEJI STATINIO RODIKLIAI

Pavadinimas	Mato vienetą	Esama	Projektuojama	Pastabos
I. SKLYPAS				
1.1. Sklypo plotas	m ²	1754753	1754753	
1.2. Sklypo užstatymo tankumas	%	13.51	13.52	
1.3. Sklypo užstatymo intensyvumas	%	norminis	norminis	Užstatymo intensyvumas įvertintas pagal pateiktus registrų centro duomenis, tačiau tiksliai neapskaičiuotas dėl statinių kiekio ir teritorijos dydžio. Esamas intensyvumas padidėja nežymiai
1.4. Užstatymo plotas	m ²	-	135.19	Išlikusi dalis pamatų
II. PASTATAI				
2. Projektuojamas ūkio pastatas - daržinė, statinys Nr. 1				
2.1. bendrasis plotas	m ²		122.40	
2.2. pastato tūris	m ³		698	
2.3. aukštų skaičius	vnt		1	
2.4. pastato aukštis	m		6,70	
2.5. pastato atsparumo ugniai laipsnis			III	

Statinio projekto vadovas: Gintautas Karvelis

Kvalifikacijos atestato Nr. A516; NKPA0524

Data: 2025

Statytojas: Lietuvos etnografijos muziejus

Atestato Nr.	Projektuotojas: SK, G. Karvelio projektavimo įmonė, Adresas: Vytauto g. 15-4, Ukmergė Įm. kodas 182768894 Tel.: +370 611 33584				Projekto pavadinimas: Pagalbinio ūkio pastato (daržinės) iš Vabalų k. Šilutės r. Lietuvos etnografijos muziejuje, L. Lekavičiaus g. Nr. 2, Rumšiškių mstl. Kaišiadorių r. sav. statybos projektas			
A516 NKPA0524	PV	Gintautas Karvelis		2025	Dokumento pavadinimas: Bendrieji statinio rodikliai		Laida 0	
	ARCH.	Neringa Okulič Kazarinė		2025				
PP	S. B.				PP – BD		2	1

AIŠKINAMASIS RAŠTAS

1. PROJEKTUOJAMO STATINIO (STATINIŲ) STATYBOS VIETA, STATYBOS RŪŠIS [5.25], STATINIO PASKIRTIS [5.23], STATINIO KATEGORIJA (YPATINGASIS, NEYPATINGASIS, NESUDĖTINGASIS), DUOMENYS PAGRINDŽIANTYS STATINIO KATEGORIJOS IR STATYBOS RŪŠIES PASIRINKIMĄ

Statybos vieta:

Žemės sklypas: unikalus Nr. 4950-0004-0018

Žemės sklypo kadastro numeris ir kadastro vietovė: 4950/0004:18 Rumšiškių k. v.

Daikto pagrindinė naudojimo paskirtis: Kita

Statybos rūšis (STR 1.01.08:2002 "Statinio statybos rūšis"): Nauja statyba

Statinio paskirtis (STR: 1.01.03:2017 "Statinių klasifikavimas"): Pagal STR 1.01.03:2017 „Statinių klasifikavimas“ - 7.17. pagalbinio ūkio paskirties pastatai – sodybų ūkio pastatai, pagalbinio ūkio pastatai (tvartai, daržinės, sandėliai, garažai, vasaros virtuvės, dirbtuvės, pirtys, kietojo kuro sandėliai (malkinės) ir panašiai, kurie tarnauja pagrindiniam daiktui).

Statinių kategorija (STR: 1.01.03:2017 "Statinių klasifikavimas"): Pastatas nepriklauso (V skyrius Statinių kategorija, pirmas skirsnis) ypatingų statinių grupei ir nepriklauso (V skyrius Statinių kategorija, penktas skirsnis) nesudėtingiems statiniams, taigi statinys priskiriamas neypatingų statinių grupei.

2. TRUMPAS STATYBOS SKLYPO APRAŠYMAS (SKLYPE ESANTYS STATINIAI, INŽINERINIAI TINKLAI IR ĮRENGINIAI, ESAMŲ ŽELDINIŲ INVENTORIZACIJA (AUGANČIŲ TERITORIJOJE IR UŽ JOS RIBŲ, JEI PROJEKTUOJANT STATINIUS IR PASTATUS, PLANUOJAMA KIETOJI DANGA PRIARTĖJA MAŽESNIU KAIP 5 M ATSTUMU IKI ŽELDINIŲ) GEOLOGINĖS SĄLYGOS, HIGIENINĖ IR EKOLOGINĖ SITUACIJA, APLINKINIS UŽSTATYMAS, SKLYPE ESANTYS KULTŪROS PAVELDO STATINIAI IR OBJEKTAI, Į SKLYPĄ PATENKANČIOS KULTŪROS PAVELDO VIETОВIŲ IR KULTŪROS PAVELDO OBJEKTŲ TERITORIJOS (JŲ DALYS) IR APSAUGOS ZONOS (JŲ DALYS), SKLYPE ESANČIOS KULTŪROS PAVELDO OBJEKTŲ TERITORIJOS VERTINGOSIOS SAVYBĖS IR KT.)

Statinio statybos vieta: Kaišiadorių r. sav., Rumšiškių sen., Rumšiškės, L. Lekavičiaus g. 2.

Žemės sklypo kadastro Nr.: 4950/0004:18

Statybos vieta yra Lietuvos liaudies buities muziejaus teritorijoje. Netoliese jau yra pastatyti du muziejiniai pastatai–ekspozitai: vienbutis gyvenamasis namas ir tvartas. Planuojamas statyti pastatas – daržinė – bus atstatytas toje pačioje vietoje, kur stovėjo prieš tai, naudojant tų pačių išlikusių pamatų dalį. Anksčiau šie pastatai (gyvenamasis namas, tvartas ir daržinė) buvo demontuoti Šilutės r., Vabalų k., ir perkelti į muziejaus teritoriją kaip Mažosios Lietuvos tradicinę kaimo architektūrą pristatantys ekspozitai. 2017 m. dėl kilusio gaisro visi trys pastatai sudegė. Šiuo projektu siekiama atstatyti vieną iš jų – daržinę. Statybos sklypas yra lygaus reljefo, apsuptas miško, iki artimiausių kitų pastatų yra pakankamai didelis atstumas. Teritorija nepatenka į saugomas gamtos ar kultūros paveldo teritorijas. Numatoma statyba neturės žalingo poveikio trečiųjų asmenų interesams ar kaimyninėms teritorijoms. Projektiniai sprendiniai atitinka esminius statinių reikalavimus.

3. REKONSTRUOJAMIEMS AR KAPITALIŠKAI REMONTUOJAMIEMS STATINIAMS – ESAMOS BŪKLĖS (TECHNOLOGIJOS, STATINIŲ, KONSTRUKCIJŲ, ĮRENGINIŲ, INŽINERINIŲ TINKLŲ, STATINIO INŽINERINIŲ SISTEMŲ TECHNINĖS BŪKLĖS) ĮVERTINIMAS

Dokumento žymuo:	Laida	Lapas	Lapų
PP – AR	0	3	3

Projektuojamas statinys bus statomas Lietuvos etnografijos muziejaus teritorijoje, kurioje išsidėstę įvairūs ekspoziciniai pastatai – etnografiniai statiniai, skirti reprezentuoti skirtingus Lietuvos regionus. Projektuojamo sklypo topografiniame plane matoma tik nedidelė muziejaus teritorijos dalis. Šioje konkrečioje teritorijoje nėra rekonstruojamų ar kapitališkai remontuojamų pastatų – visi matomi statiniai – esami. Statinys-daržinė projektuojamas naujai, todėl visos konstrukcijos, inžinerinės sistemos ir technologiniai sprendimai bus projektuojami, prisitaikant prie muziejaus aplinkos ir bendro komplekso.

Inžinerinių tinklų plane neužfiksuota, todėl laikoma, kad jų šioje teritorijos dalyje nėra. Būsimo statinio aprūpinimui būtina numatyti naujų inžinerinių tinklų įrengimą pagal poreikį arba jungimąsi prie muziejaus infrastruktūros.

Želdiniai ir reljefas – teritorijoje fiksuoti pavieniai medžiai bei reljefo ypatumai, kurie bus įvertinti siekiant suderinti pastato įkomponavimą į aplinką ir išsaugoti natūralų kraštovaizdį.

4. PROJEKTUOJAMŲ STATINIŲ SĄRAŠAS (JEI PROJEKTUOJAMI KELI STATINIAI), PAGRINDINĖS CHARAKTERISTIKOS, PASKIRTIS, PLANUOJAMA ŪKINĖ VEIKLA

01- daržinė - pagalbinio ūkio paskirties pastatai – sodybų ūkio pastatai, pagalbinio ūkio pastatai (tvartai, daržinės, sandėliai, garažai, vasaros virtuvės, dirbtuvės, pirtys, kietojo kuro sandėliai (malkinės) ir panašiai, kurie tarnauja pagrindiniam daiktui.

5. ENERGINIO APRŪPINIMO IR VANDENS ŠALTINIAI; VANDENS, NUOTEKŲ IR ENERGINIO APRŪPINIMO INŽINERINIŲ TINKLŲ VIETŲ (TRASŲ) APIBŪDINIMAS; ATSINAUJINANČIŲ ENERGIJOS IŠTEKLIŲ PANAUDOJIMO APIBŪDINIMAS

Projektuojamas pastatas yra ekspozicinės paskirties, skirtas integruoti į Lietuvos etnografijos muziejaus struktūrą. Atsižvelgiant į pastato paskirtį, nuolatinis šildymas, vandens tiekimas ar sanitariniai mazgai nenumatyti.

6. SUSISIEKIMO KOMUNIKACIJŲ, STATYBOS SKLYPO SUSISIEKIMO KOMUNIKACIJŲ APRAŠYMAS; IŠORINIO IR VIDINIO TRANSPORTO JUDĖJIMO ORGANIZAVIMO PRINCIPAI;

Projektuojamas ekspozicinis pastatas yra Rumšiškių muziejaus teritorijoje, kuri turi vidinį kelių tinklą, užtikrinantį susisiekimą su pagrindinėmis muziejaus dalimis. Privažiavimas prie statinio galimas esamais vidaus keliais, kurie naudojami techniniam aptarnavimui, ekspozicijų priežiūrai bei statybinių medžiagų atvežimui. Statybos metu transporto judėjimas vyks esamais keliais. Papildomos laikinos susisiekimo komunikacijos (pvz., laikini keliai ar danga) bus įrengiamos tik esant būtinybei ir bus demontuojamos pasibaigus darbams. Bus siekiama kuo mažiau trikdyti bendrą teritorijos naudojimą. Po statybos pastatas nebus skirtas nuolatiniam lankytojų aptarnavimui transportu – numatoma, kad lankytojai prie jo pateks pėsčiomis, per esamą muziejaus takų sistemą. Vidinis transportas teritorijoje naudojamas tik techninei priežiūrai, todėl papildomos transporto priemonėms skirtos trasos neplanuojamos.

7. PROJEKTUOJAMO STATINIO (LIETUVOS RESPUBLIKOS STATYBOS ĮSTATYMO 25 STRAIPSNIO 1 DALYJE NURODYTAIS ATVEJAI) ARCHITEKTŪRINIAI SPRENDINIAI

Vadovaujantis statytojo pateikta projektavimo užduotimi, projektuojamas statinys – tai atkuriamas tradicinis ūkinis pastatas (daržinė), priklausantis sodybai, anksčiau perkeltai iš Šilutės rajono, Vabalų kaimo, ir eksponuotas Lietuvos etnografiniame muziejuje. Visi šios sodybos pastatai (gyvenamasis namas, tvartas ir daržinė) buvo sudegę, tačiau gyvenamasis namas ir tvartas jau atstatyti, o šiuo metu atkuriamą daržinę –

Dokumento žymuo: PP – AR	Laida	Lapas	Lapų
	0	4	3

paskutinis sodybos komplekso elementas. Dalis pastato numatoma statyti ant išlikusių pamatų, kurie bus pritaikyti naujai statybai. Suplanuotos dvi vidaus patalpos. Statinys atkuriamas kaip naujas, tačiau naudojamos kai kurios išlikusios konstrukcijos, įskaitant autentiškas fasado dalis, kurios bus integruotos į naują sprendinį. Fasadų apdailai naudojamos natūralaus medžio lentelės – dalis jų montuojama vertikaliai, kita dalis atkuriamą pagal buvusio pastato elementus, o kai kurios – integruotos iš išlikusių fragmentų. Stogo danga – nendrinė, kaip ir būdinga šio tipo pastatams, užtikrinant suderinamumą su tradicine architektūra. Pastato tūris ir architektūrinė raiška atitinka tradicinių ūkinių pastatų pavyzdžius, formuojama santūriai, vengiant šiuolaikinių elementų. Statinys atkuriamas siekiant atkurti pilną sodybos vaizdą, išlaikyti istorinį autentiškumą bei darniai integruoti pastatą į muziejaus aplinką ir ekspozicinę struktūrą.

Kadangi projektuojamas pastatas yra negyvenamosios paskirties (ūkinis statinys – daržinė), insoliacijos reikalavimai jam netaikomi.

8. PASTATO KONSTRUKCINIAI SPRENDINIAI

Pastatas numatomas dviejų skirtingų konstrukcinių schemų. Dalis pastato tūrio tarp ašių 1-5/A-B planuojama suformuoti spyriniais rėmais užtikrinant didesnę ir atviresnę pastato erdvę, o tarp ašių 5-6/A-B numatomas uždara patalpa su tik šiai patalpai aktualiomis žemesnėmis lubomis. Spyrimams mediniams rėmams numatomi gelžbetoniniai pamatai ties spyrių atramomis bei patalpos perimetru formuojamas keraminių plytų ir kalkinio pagrindo mūrijimo mišinio mūrinis arba riedulinis rostverkas. Patalpai tarp ašių 5-6/A-B numatomi poliniai pamatai su monolitiniu rostverku. Monolitinės konstrukcijos pabaigiamos ties gerbūvio altitute ir ant jų numatomas hidroizoliacija, kad atitvarų plokštuma nekiltų aplinkos drėgmė. Šios patalpos rostverkas toliau formuojamas mūrijant keramines plytas. Mūriui naudojamas kalkinis mūrijimo mišinys.

Ant rostverkų paklojama bituminė hidroizoliacija, o ant jos priklausomai nuo patalpos klojamos skirtingų rūšių pamatinės medinės sijos. Patalpa tarp ašių 5-6/A-B iki lubų altitudės suformuojama iš rąstinių sienų suleidžiant užraktais sienų galus. Tarp rąstų klojamas sandariklis. Tarp ašių 1-5/A-B formuojamas medinė spyrinių rėmų konstrukcija laikinai stabilizuojant projektinę padėtį išramstymais. Tarp ašių 5-6/A-B numačius sijas luboms formuojama atraminė karkasinė konstrukcija vientiso pastato stogo įrengimui. Klojamos pjautinės medienos gegnės. Visos medinės karkasinės konstrukcijos integruojamos į vieną mechanizmą numačius stabilizuojančius statramsčius stogo bei sienų plokštumose.

Pastatas su šiaudiniu stogu. Jo įrengimui numatomas lentų ar skersinių paklotas. Šiaudai naudojami apdoroti antiseptikais ir antipireniais. Stogo galuose numatomos vėjalentės.

Lauko sienos apkalamos vertikaliomis lentomis tvirtinant dviem eilėmis. Rąstinės pastato sienos papildomai apdaila nedengiamos. Ties rostverku įrengiamas medinis palašas. Stogo triklampiai taip pat kaip ir pagrindiniai fasadai apkalami lentomis. Tarp trikampio ir sienos apkalimų tarpe numatoma skersai pastato montuojama palašo lenta kritulių įtakai minimizuoti. Langai, durys ir vartai tvirtinami prie jiems numatytų medinių rėmų. Langai, durys ir vartai – mediniai.

9. SAUGOMOS TERITORIJOS TVARKYMO IR APSAUGOS REIKALAVIMAI (NURODYTI SAUGOMOS TERITORIJOS APSAUGOS REGLAMENTĄ), SPECIALIEJI PAVELDOSAUGOS REIKALAVIMAI, APLINKOS APSAUGOS, KULTŪROS PAVELDO IŠSAUGOJIMO, URBANISTIKOS, GAISRINĖS, CIVILINĖS SAUGOS PRIEMONIŲ PRINCIPINIŲ SPRENDINIŲ TRUMPAS APRAŠYMAS; TERITORIJOSE, KURIOSE TAIKOMOS SPECIALIOSIOS ŽEMĖS NAUDOJIMO SĄLYGOS; PROJEKTE NUMATYTŲ POVEIKŲ APLINKAI MAŽINANČIŲ PRIEMONIŲ APRAŠYMAS;

Dokumento žymuo: PP – AR	Laida	Lapas	Lapų
	0	5	3

Teritorija nepatenka į kultūros paveldo vertybių registrą kaip saugomas objektas, tačiau jai taikomi etnografinės aplinkos atkūrimo reikalavimai. Specialieji paveldosaugos reikalavimai: netaikomi, kadangi teritorija nėra priskiriama saugomam kultūros paveldo objektui ar teritorijai. Visgi, pastato atkūrimas vykdomas remiantis tradicinės architektūros principais, išlaikant regioninius ypatumus, autentišką ir istorinį kontekstą.

Aplinkos apsauga ir poveikio mažinimo priemonės: projektas vykdomas jau suformuotoje muziejaus ekspozicijos teritorijoje, todėl naujos įtakos gamtinei aplinkai nenumatoma. Dirvožemio, oro ar vandens taršos šaltinių neatsiranda. Statybos darbai vykdomi minimaliai invaziniu būdu, pritaikant esamus pamatus ir nesukeliant papildomos apkrovos aplinkai.

Urbanistika: pastatas integruojamas į jau egzistuojantį sodybos ansamblį. Jo tūris, forma ir medžiagiškumas visiškai atitinka muziejaus teritorijos urbanistinį pobūdį.

Gaisrinė sauga: pastate nenumatytos gyvenamosios ar gamybinės funkcijos, todėl gaisrinės saugos sprendiniai taikomi pagal negyvenamųjų pastatų gaisrinės saugos reikalavimus. Projektuojamos konstrukcijos ir medžiagos parenkamos atsižvelgiant į galiojančius teisės aktus.

Civilinė sauga: atsižvelgiant į statinio paskirtį ir nedidelį lankytojų skaičių, papildomos civilinės saugos priemonės nenumatomos.

10. TRUMPAS UNIVERSALIAUS DIZAINO, APLINKOS IR STATINIŲ PRITAIKYMO ASMENIMS SU NEGALIA PROJEKTINIŲ SPRENDINIŲ APRAŠYMAS

Nesprendžiama.

11. STATYBOS SKLYPE ESAMŲ STATINIŲ GRIOVIMAS, PERKĖLIMAS AR ATSTATYMAS

Statybos sklype griaunamų pastatų nėra.

12. DUOMENYS APIE PLANUOJAMĄ ŪKINĘ VEIKLĄ (KAI PAGAL PLANUOJAMOS ŪKINĖS VEIKLOS POVEIKIO APLINKAI VERTINIMO ĮSTATYMĄ ATLIEKAMAS POVEIKIO APLINKAI VERTINIMAS), PLANUOJAMUS NAUDOTI GAMTOS IŠTEKLIUS IR GALIMĄ TARŠĄ (ĮVERTINAMI APLINKOS KOMPONENTAI (VANDUO, ORAS, DIRVOŽEMIS, ŽEMĖS GELMĖS, BIOLOGINĖ ĮVAIROVĖ, KRAŠTOVAIZDIS), KURIEMS DARYS POVEIKĮ PLANUOJAMA ŪKINĖ VEIKLA STATINIO STATYBOS, REKONSTRAVIMO IR NAUDOJIMO ETAPAIS), PAAIŠKINAMA, KODĖL NEVERTINAMAS PLANUOJAMOS ŪKINĖS VEIKLOS POVEIKIS KITIEMS APLINKOS KOMPONENTAMS; INFORMACIJA APIE GALIMO POVEIKIO APLINKAI ŠALTINIUS: CHEMINĘ, FIZIKINĘ, BIOLOGINĘ AR KITŲ REGLAMENTUOJAMŲ VEIKSNIŲ TARŠĄ (PATEIKIAMIS SKAIČIAVIMO DUOMENYS), PLANUOJAMĄ ATLIEKŲ SUSIDARYMĄ [5.311] [5.171] [5.172]; APRŪPINIMĄ VANDENIU IR NUOTEKŲ TVARKYMĄ; PLANUOJAMO ĮRENGTI KURĄ DEGINANČIO ĮRENGINIO NAŠUMĄ MEGAVATAIS (MW), KURO RŪŠĮ; APLINKOS ORO TARŠĄ (NUMATOMŲ IŠMESTI TERŠALŲ PAVADINIMUS, ORIENTACINĮ JŲ KIEKĮ PER METUS), TERŠALŲ SKLAIDOS SKAIČIAVIMO DUOMENIS); INFORMACIJA, AR ATLIKTAS PLANUOJAMOS ŪKINĖS VEIKLOS ĮGYVENDINIMO POVEIKIO ĮSTEIGTOMS AR POTENCIALIOMS „NATURA 2000“ TERITORIJOMS REIKŠMINGUMO NUSTATYMAS (JEI ATLIKTAS, – PATEIKTI IŠVADA); INFORMACIJA, AR PLANUOJAMOS ŪKINĖS VEIKLOS POVEIKIO APLINKAI VERTINIMO ĮSTATYME NUSTATYTA TVARKA ATLIKTA ATRANKA DĖL POVEIKIO APLINKAI VERTINIMO ARBA POVEIKIO APLINKAI VERTINIMAS IR (AR) YRA

Dokumento žymuo: PP – AR	Laida	Lapas	Lapų
	0	6	3

GALIOJANTI ATRANKOS DĖL POVEIKIO APLINKAI VERTINIMO IŠVADA, KAD POVEIKIO APLINKAI VERTINIMAS NEPRIVALOMAS (TOLIAU – IŠVADA) ARBA GALIOJANTIS SPRENDIMAS DĖL PLANUOJAMOS ŪKINĖS VEIKLOS POVEIKIO APLINKAI (TOLIAU – SPRENDIMAS), PAGAL KURĮ PLANUOJAMA ŪKINĖ VEIKLA ATITINKA TEISĖS AKTŲ NUSTATYTUS REIKALAVIMUS IR NEDARYS REIKŠMINGO NEIGIAMO POVEIKIO APLINKAI (JEIGU ATLIKTA, – PATEIKTI IŠVADĄ ARBA SPRENDIMĄ)

Planuojama veikla – tradicinės architektūros pastato statyba muziejaus ekspozicijos teritorijoje, jau suformuotame sodybos ansamblyje. Statybos darbai bus vykdomi taikant minimaliai invazinius metodus, nekeičiant reljefo ar aplinkos struktūros. Pastatas nėra skirtas nei gyvenamajai, nei gamybinei veiklai.

13. STATINIO PAGRINDINIŲ SPRENDINIŲ, PATEIKIAMŲ ŠIAME PRIEDE (BE SPRENDINIUS PAGRINDŽIANČIŲ SCHEMŲ IR SKAIČIAVIMŲ), ATITIKTIES VISUOMENĖS SVEIKATOS SAUGOS TEISĖS AKTŲ REIKALAVIMAMS APRAŠYMAS

Statinio pagrindiniai sprendiniai yra paprasti, nekeliantys rizikos lankytojams. Kadangi statinys nenaudojamas gyvenamajai ar gamybinei veiklai, visuomenės sveikatai pavojingų veiksmų nenumatoma.


14. TRUMPAS ATITIKTIES TERITORIJŲ PLANAVIMO DOKUMENTAMS APRAŠYMAS

Projektas atitinka galiojančius teritorijų planavimo dokumentus – statyba vykdoma muziejaus teritorijoje, kur tokio pobūdžio statiniai yra leidžiami, laikantis nustatytų užstatymo, aukštingumo ir kitų reglamentų.

Dokumento žymuo: PP – AR	Laida	Lapas	Lapų
	0	7	3




Atestato Nr.	G. Karvelio projektavimo įmonė "SK"				Objektas: Pagalbinio ūkio pastato (daržinės) iš Vabalų k. Šilutės r. Lietuvos etnografijos muziejuje, L. Lekavičiaus g. Nr. 2, Rumšiškiių mstl. Kaišiadorių r. sav. statybos projektas		
	A516	PV	G. Karvelis		2025 04	Brėžinys Sklypo planas M1:500	Laida 0
	0524	NKPA	G. Karvelis		2025 04		
	A2121	Arch.	N. Okulič Kazarinė		2025 04		
Etapas		Užsakovas:			Brėžinio žymuo:		
PP		Lietuvos liaudies buities muziejus			SK 23/11 SP-BR-1		
					Lapas		Lapų

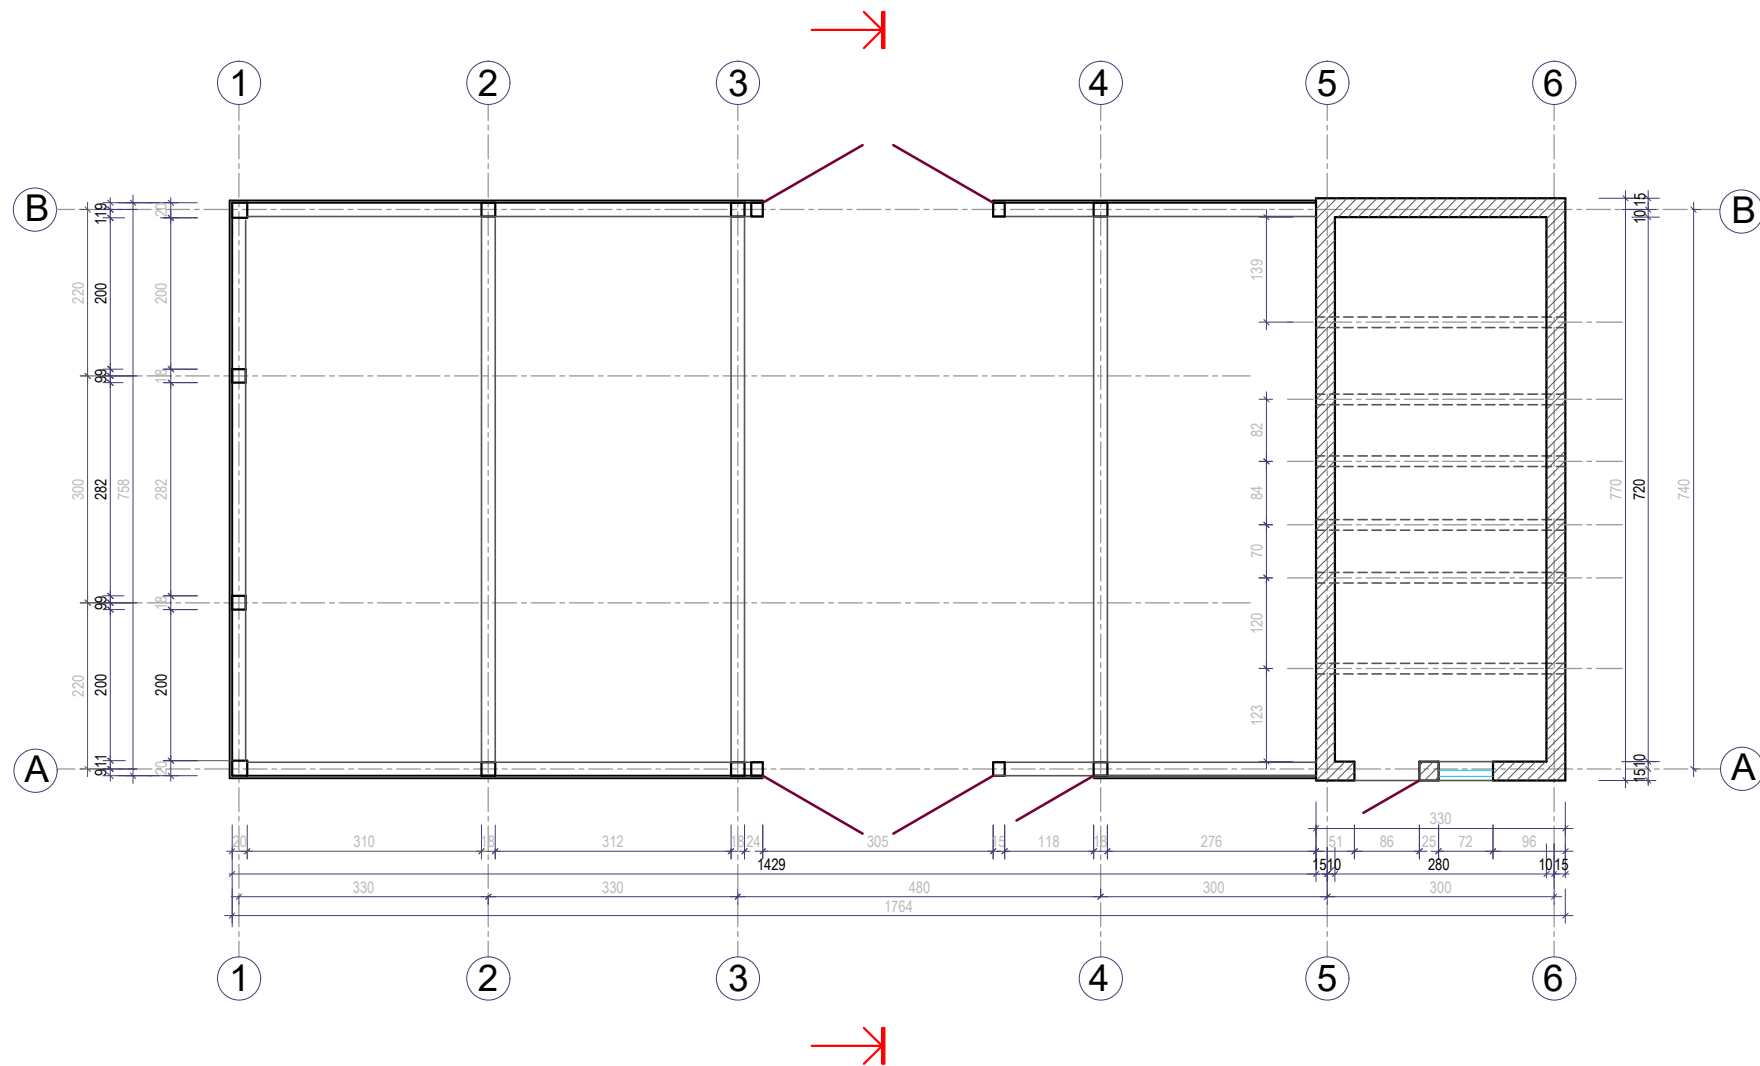

Vabalų daržinės planas M 1:100


PATALPŲ EKSPLIKACIJA		
1	PATALPA NR. 1	102.24
2	PATALPA NR. 2	20.16
IŠ VISO:		122.40

Atestato Nr.	G. Karvelio projektavimo įmonė "SK"				Objektas: Pagalbinio ūkio pastato (daržinės) iš Vabalų k. Šilutės r. Lietuvos etnografijos muziejuje, L. Lekavičiaus g. Nr. 2, Rumšiškių mstl. Kaišiadorių r. sav. statybos projektas				
	A516	PV	G. Karvelis		2025 04	Brėžinys: Vabalų daržinės planas M 1:100			Laida
	0524	NKPA	G. Karvelis		2025 04				0
	A2121	Arch.	N. Okulič Kazarinė		2025 04				
Etapas	Užsakovas:				Brėžinio žymuo:			Lapas	Lapų
PP	LIETUVOS ETNOGRAFIJOS MUZIEJUS				BR-1				

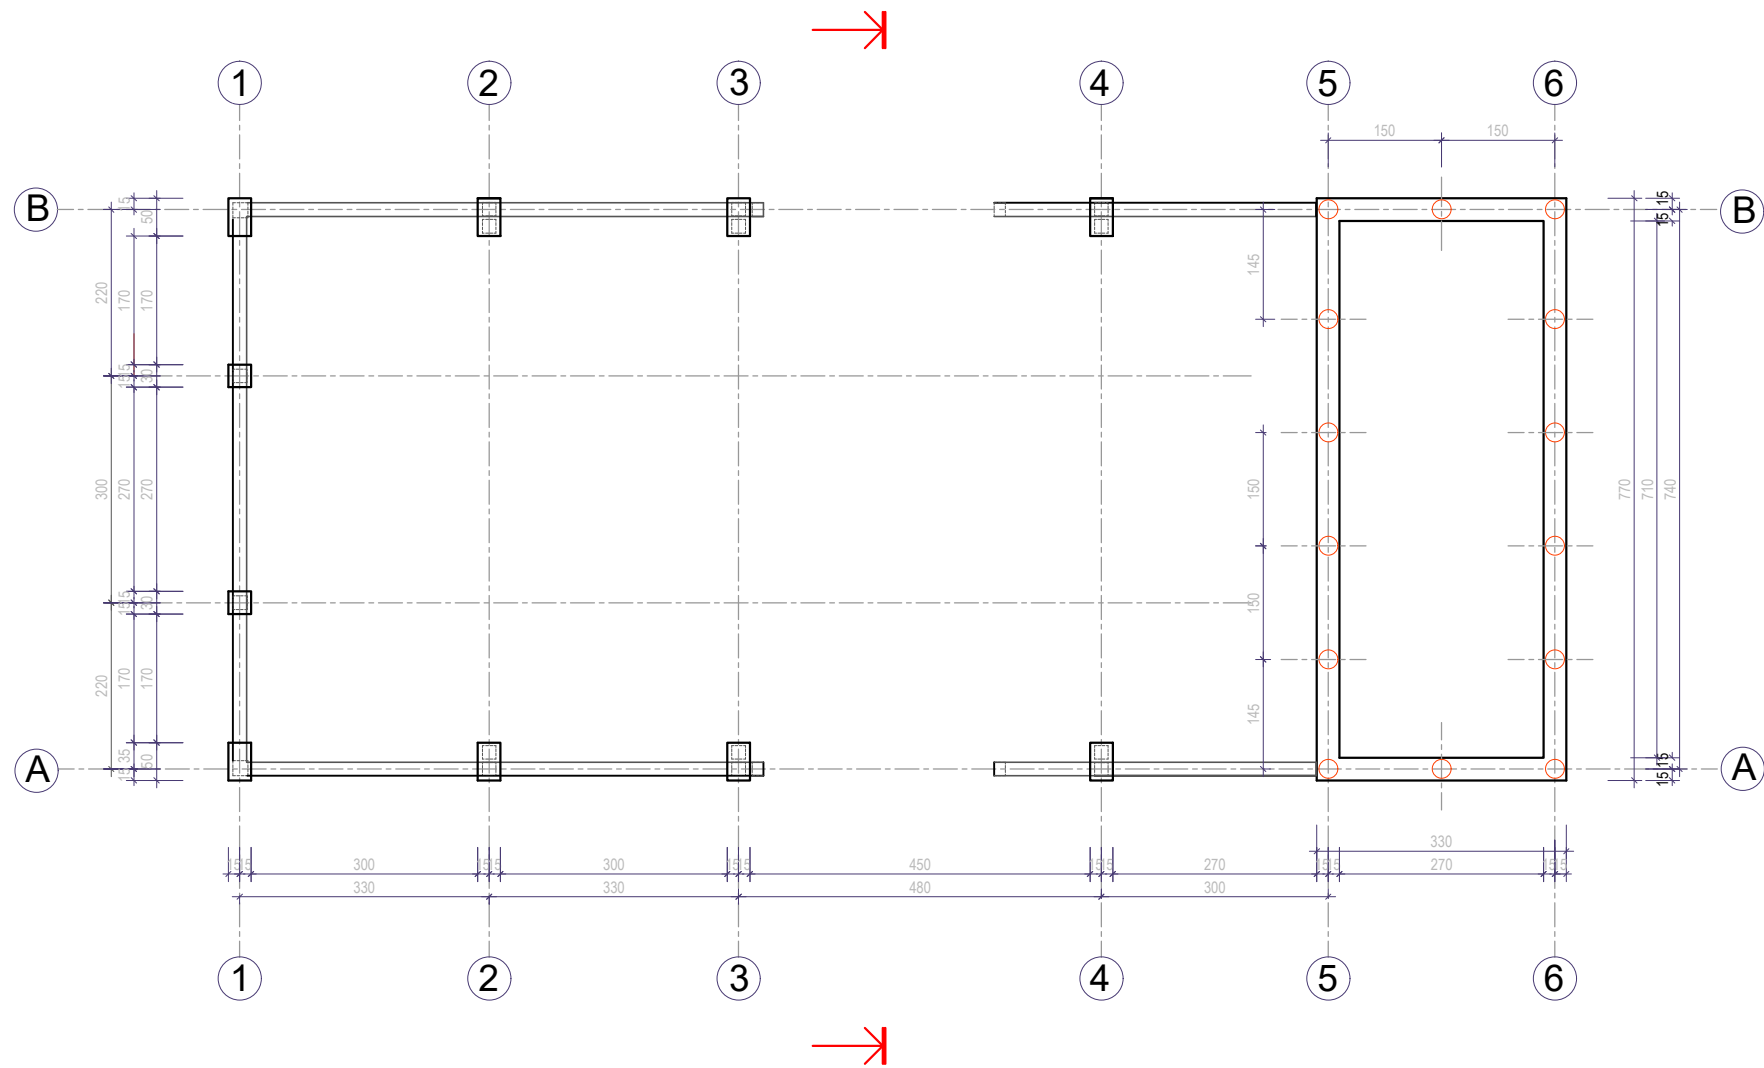


Vabalų daržinės pamatų planas M 1:100


Atestato Nr.	G. Karvelio projektavimo įmonė "SK"				Objektas: Pagalbinio ūkio pastato (daržinės) iš Vabalų k. Šilutės r. Lietuvos etnografijos muziejuje, L. Lekavičiaus g. Nr. 2, Rumšiškių mstl. Kaišiadorių r. sav. statybos projektas				
	A516	PV	G. Karvelis		2025 04	Brėžinys: Vabalų daržinės pamatų planas M 1:100			Laida
	0524	NKPA	G. Karvelis		2025 04				0
	A2121	Arch.	N. Okulič Kazarinė		2025 04				
Etapas	Užsakovas:				Brėžinio žymuo:			Lapas	Lapų
PP	LIETUVOS ETNOGRAFIJOS MUZIEJUS				BR-2				

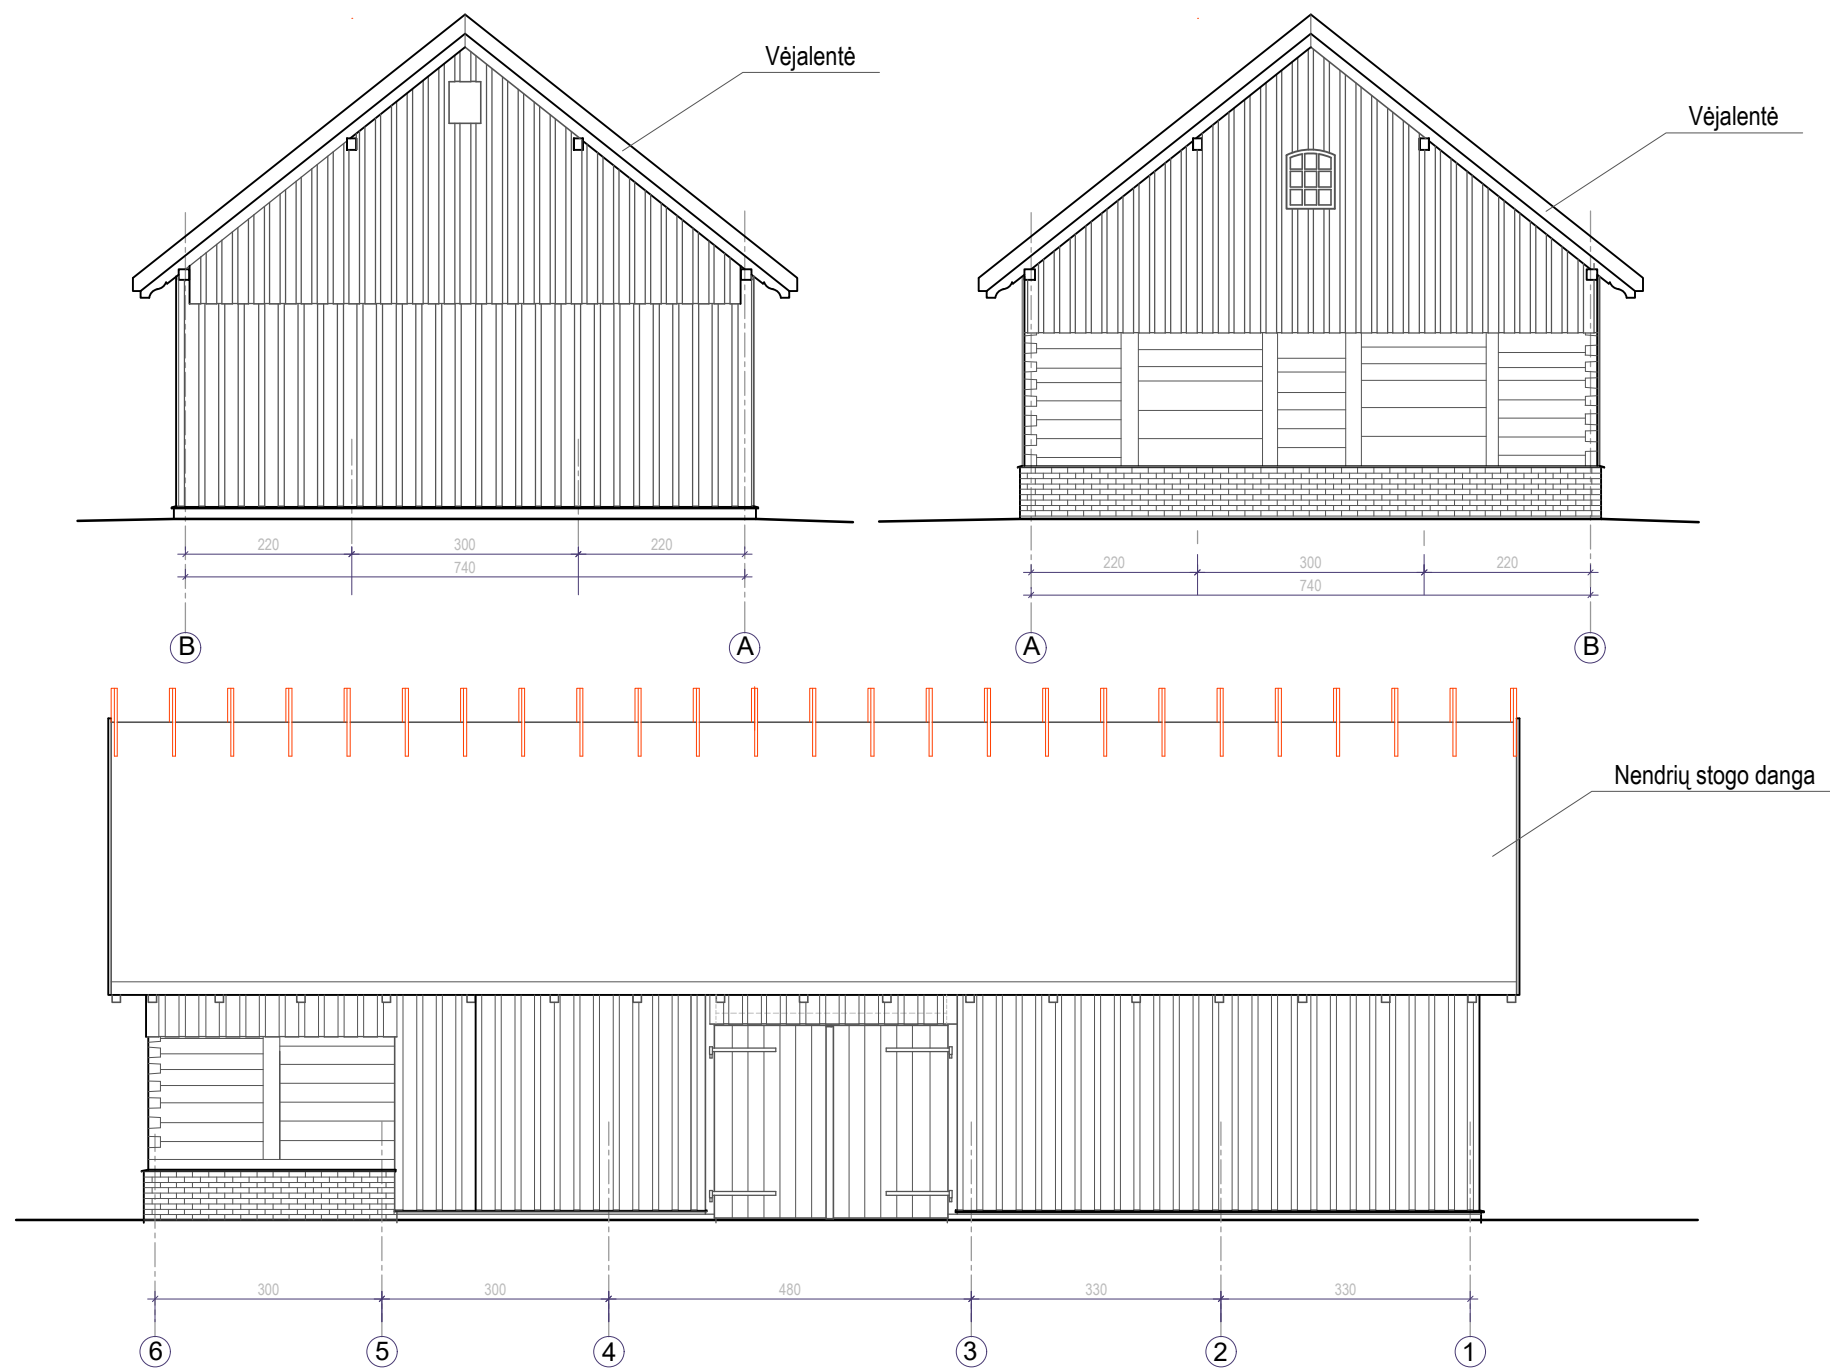

Atestato Nr.	G. Karvelio projektavimo įmonė "SK"				Objektas: Pagalbinio ūkio pastato (daržinės) iš Vabalų k. Šilutės r. Lietuvos etnografijos muziejuje, L. Lekavičiaus g. Nr. 2, Rumšiškių mstl. Kaišiadorių r. sav. statybos projektas		
	A516	PV	G. Karvelis	2025 04	Brėžinys: Vabalų daržinės fasadai M 1:100		Laida 0
	0524	NKPA	G. Karvelis	2025 04			
	A2121	Arch.	N. Okulič Kazarinė	2025 04			
Etapas		Užsakovas:			Brėžinio žymuo:		Lapas
PP		LIETUVOS ETNOGRAFIJOS MUZIEJUS			BR-3		Lapų

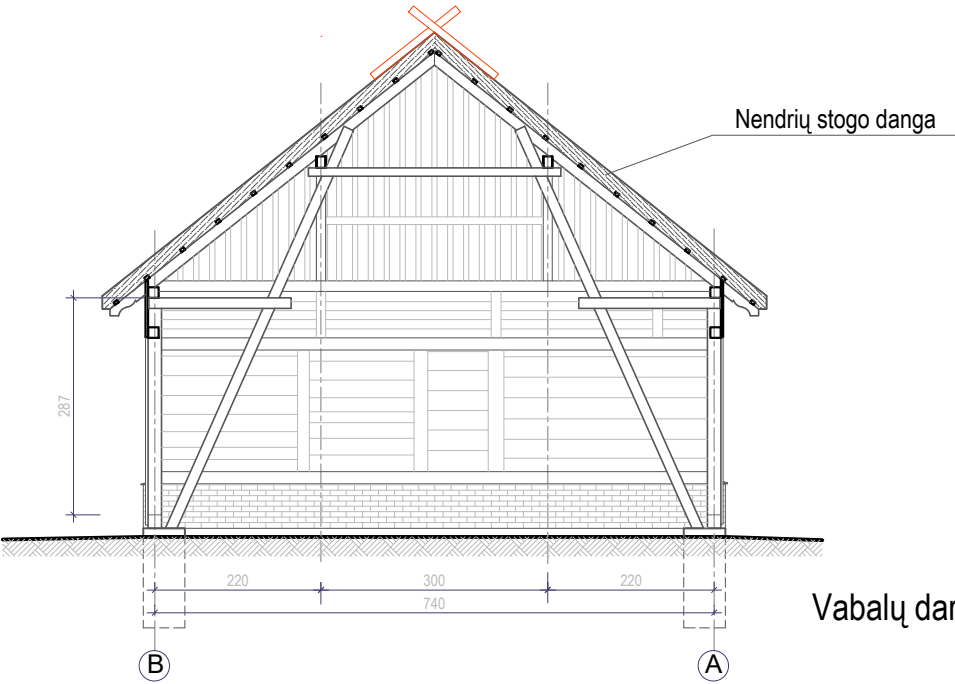

Vabalų daržinės pjūvis M 1:100

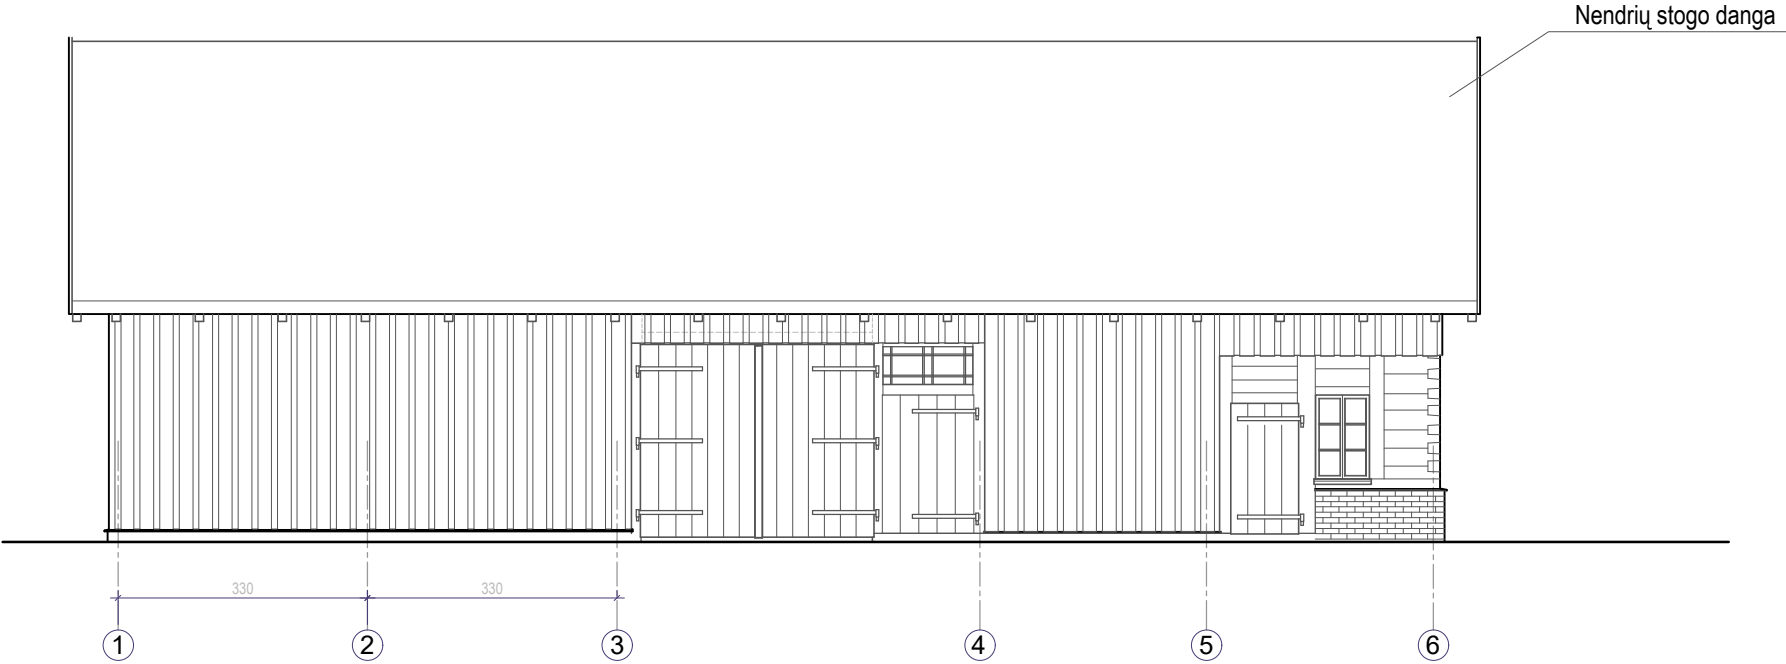

Atestato Nr.	G. Karvelio projektavimo įmonė "SK"				Objektas: Pagalbinio ūkio pastato (daržinės) iš Vabalų k. Šilutės r. Lietuvos etnografijos muziejuje, L. Lekavičiaus g. Nr. 2, Rumšiškių mstl. Kaišiadorių r. sav. statybos projektas		
	A516	PV	G. Karvelis	2025 04	Brėžinys: Vabalų daržinės pjūvis M 1:100 Vabalų daržinės fasadas M 1:100		Laida 0
	0524	NKPA	G. Karvelis	2025 04			
	A2121	Arch.	N. Okulič Kazarinė	2025 04			
Etapas		Užsakovas:			Brėžinio žymuo:		Lapas
PP		LIETUVOS ETNOGRAFIJOS MUZIEJUS			BR-4		Lapų





