



**KAIŠIADORIŲ RAJONO SAVIVALDYBĖS
MERAS**

POTVARKIS

**DĖL PAGRINDINĖS ŽEMĖS NAUDOJIMO PASKIRTIES IR ŽEMĖS NAUDOJIMO BŪDO
PAKEITIMO IR KAIŠIADORIŲ RAJONO SAVIVALDYBĖS MERO 2025 M. BALANDŽIO 24
D. POTVARKIO NR. V16E-430 „DĖL PAGRINDINĖS ŽEMĖS NAUDOJIMO PASKIRTIES
PAKEITIMO IR ŽEMĖS NAUDOJIMO BŪDO NUSTATYMO“ PRIPAŽINIMO NETEKUSIU
GALIOS**

2025 m. gegužės d. Nr. V1E-
Kaišiadorys

Vadovaudamasis Lietuvos Respublikos vietos savivaldos įstatymo 25 straipsnio 5 dalimi, 27 straipsnio 2 dalies 28 punktu, Viešojo administravimo įstatymo 16 straipsnio 1 dalies 2 punktu, Lietuvos Respublikos teritorijų planavimo įstatymo 20 straipsnio 2 dalies 2 punktu, Lietuvos Respublikos žemės įstatymo 23 straipsnio 2 dalimi, Pagrindinės žemės naudojimo paskirties ir būdo nustatymo, keitimo tvarkos ir sąlygų aprašo, patvirtinto 1999 m. rugsėjo 29 d. Lietuvos Respublikos Vyriausybė nutarimu Nr. 1073 „Dėl Pagrindinės žemės naudojimo paskirties ir būdo nustatymo, keitimo tvarkos ir sąlygų aprašo patvirtinimo“, 5, 8 ir 15 punktais, Kaišiadorių rajono savivaldybės teritorijos bendrojo plano, patvirtinto Kaišiadorių rajono savivaldybės tarybos 2010 m. sausio 28 d. sprendimu Nr. V17-1 „Dėl Kaišiadorių rajono savivaldybės teritorijos ir Žiežmarių miesto teritorijos bendrųjų planų patvirtinimo“ keitimo, patvirtinto Kaišiadorių rajono savivaldybės tarybos 2021 m. balandžio 29 d. sprendimu Nr. V17E-72 „Dėl Kaišiadorių rajono savivaldybės teritorijos bendrojo plano keitimo patvirtinimo“, sprendiniais, (toliau – Bendrasis planas), atsižvelgdamas į žemės sklypo savininko 2025 m. kovo 27 d. prašymą Nr. VM10-122,

1. P a k e i č i u žemės sklypo, kadastro Nr. 4950/0006:23, esančio Grabučiškių k., Rumšiškių sen., Kaišiadorių r. sav., pagrindinę žemės naudojimo paskirtį iš „žemės ūkio“ į „kitos paskirties žemė“ ir žemės naudojimo būdą iš „kiti žemės ūkio paskirties žemės sklypai“ į „vienbučių ir dvibučių gyvenamųjų pastatų teritorijos“ pagal Bendrojo plano sprendinių privalomųjų reikalavimų XIII punkto b) dalies nuostatą.

2. N u s t a t a u , kad pastatų ir statinių statyba žemės sklype kadastro Nr. 4950/0006:23, esančiame Grabučiškių k., Rumšiškių sen., Kaišiadorių r. sav., galima tik:

- 2.1. išlaikant norminius atstumus nuo žemės sklypo ribų;
- 2.2. išsaugant vertingus medžius augančius ne miško žemėje;
- 2.3. nepažeidžiant žemės sklypui taikomų specialiųjų žemės naudojimo sąlygų pagal Lietuvos Respublikos specialiųjų žemės naudojimo sąlygų įstatymą.

3. P r i p a ž į s t u netekusiu galios Kaišiadorių rajono savivaldybės mero 2025 m. balandžio 24 d. potvarkį Nr. V16E-430 „Dėl pagrindinės žemės naudojimo paskirties pakeitimo ir žemės naudojimo būdo nustatymo“.


Šis potvarkis per vieną mėnesį nuo jo paskelbimo arba įteikimo suinteresuotam asmeniui dienos gali būti skundžiamas Kaišiadorių rajono savivaldybės merui (Katedros g. 4, Kaišiadorys) Lietuvos Respublikos viešojo administravimo įstatymo nustatyta tvarka arba Lietuvos administracinių ginčų komisijos Kauno apygardos skyriui (Laisvės al. 36, LT-44240 Kaunas) Lietuvos Respublikos ikiteisminio administracinių ginčų nagrinėjimo tvarkos įstatymo nustatyta tvarka, arba Regionų administraciniam teismui bet kuriuose šio teismo rūmuose (Šiaulių rūmai, Dvaro g. 80, Šiauliai; Panevėžio rūmai, Respublikos g. 62, Panevėžys; Klaipėdos rūmai, Galinio Pylimo g. 9, Klaipėda; Kauno rūmai, A. Mickevičiaus g. 8A, Kaunas) Lietuvos Respublikos administracinių bylų teisenos įstatymo nustatyta tvarka.

Savivaldybės meras

Šarūnas Čėsna

S. Jonikavičienė,
2025-05-06

IŠKARPA IŠ KAIŠIADORIŲ RAJONO SAVIVALDYBĖS TERITORIJOS BENDROJO PLANO KEITIMO SPRENDINIŲ BRĖŽINIO

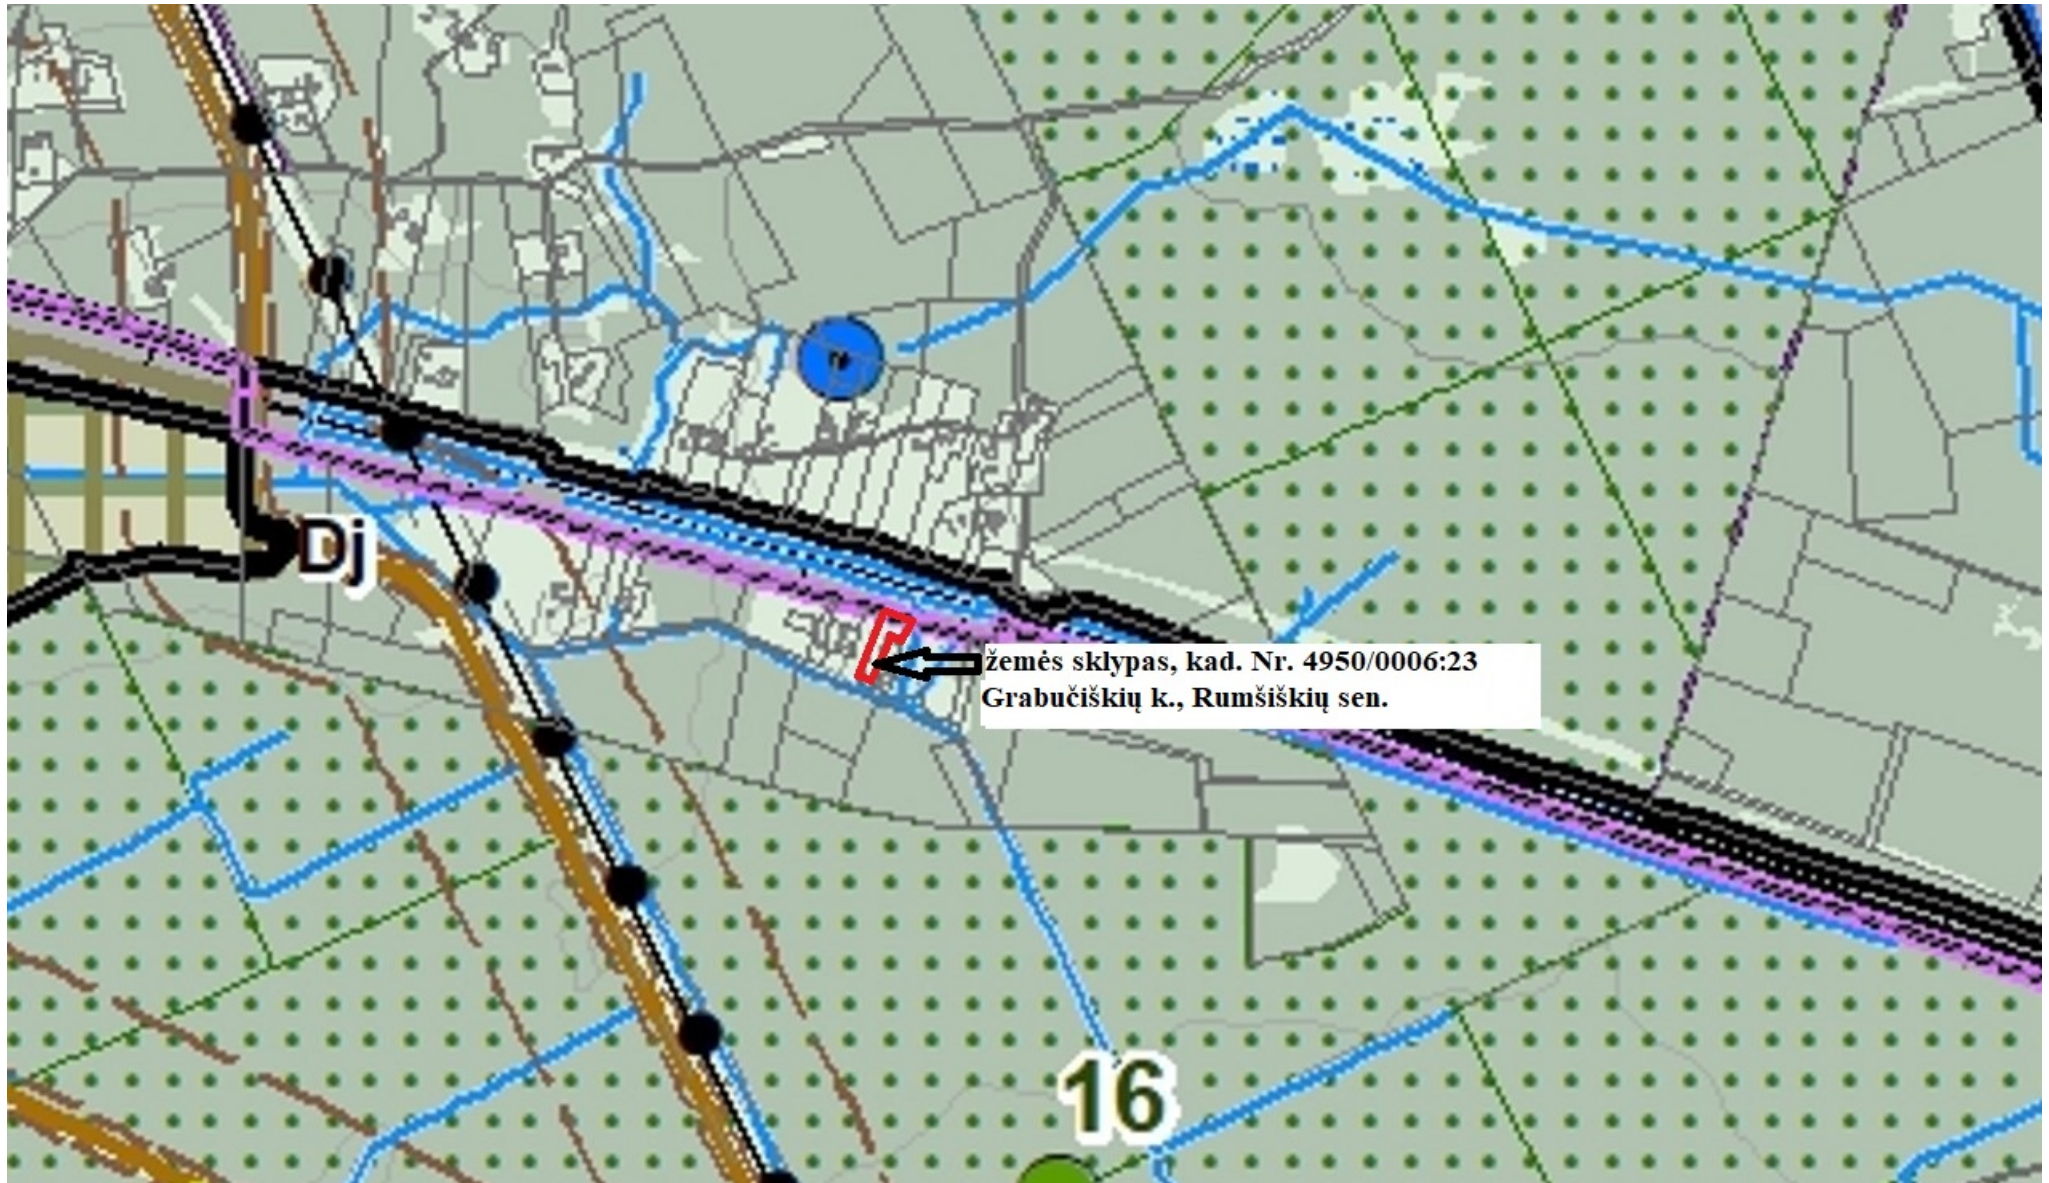

XIII. Kraštovaizdžio tvarkymo zonose Nr.71.5, Nr.81.1 ir Nr.83.1 žemės ūkio paskirties keitimas į kitą pagrindinę žemės naudojimo paskirtį galimas tik parengus minėtų kraštovaizdžio tvarkymo zonų vietovės lygmens bendruosius planus (M 1:2000). Kitose kraštovaizdžio tvarkymo zonose žemės ūkio paskirties keitimas į kitą pagrindinę žemės naudojimo paskirtį galimas tais atvejais, kai planuojama veikla neprieštaruja Bendrajame plane nustatytiems privalomiesiems teritorijos naudojimo reikalavimams, kurie pateikti Teritorijos tvarkymo ir naudojimo privalomųjų reikalavimų lentelėje, ir išimtiniais atvejais:

a) esamose sodybose;

b) esamuose gatviniuose/linijiniuose kaimuose, juos tankinant ir išlaikant nepertraukiamo užstatymo (tiesiogiai besiribojančių žemės sklypų) principą;

c) kraštovaizdžio tvarkymo zonoje Nr.90.2, pietojant su naudingųjų iškasenų perdirbimu susiję ūkinę veiklą prieš tai paketus teritorijos žemės ūkio naudojimo paskirtį į kitą pagrindinę žemės naudojimo paskirtį ir nustačius pramonės ir sandėliavimo objektų teritorijos naudojimo būdą bei komercinės paskirties objektų naudojimo būdus.

Nuorašas tikras

DETALŪS METADUOMENYS	
Dokumento sudarytojas (-ai)	Kaišiadorių rajono savivaldybės administracija
Dokumento pavadinimas (antraštė)	DĖL PAGRINDINĖS ŽEMĖS NAUDOJIMO PASKIRTIES IR ŽEMĖS NAUDOJIMO BŪDO PAKEITIMO IR KAIŠIADORIŲ RAJONO SAVIVALDYBĖS MERO 2025 M. BALANDŽIO 24 D. POTVARKIO NR. V16E-430 „DĖL PAGRINDINĖS ŽEMĖS NAUDOJIMO PASKIRTIES PAKEITIMO IR ŽEMĖS NAUDOJIMO BŪDO NUSTATYMO“ PRIPAŽINIMO NETEKUSIU GALIOS
Dokumento registracijos data ir numeris	2025-05-06 Nr. V16E-477
Dokumento gavimo data ir dokumento gavimo registracijos numeris	-
Dokumento specifikacijos identifikavimo žymuo	ADOC-V1.0
Parašo paskirtis	Pasirašymas
Parašą sukūrusio asmens vardas, pavardė ir pareigos	Šarūnas Čėsna Meras
Parašo sukūrimo data ir laikas	2025-05-06 16:35
Parašo formatas	Ilgalaikio galiojimo (XAdES-XL)
Laiko žymoje nurodytas laikas	2025-05-06 16:36
Informacija apie sertifikavimo paslaugų teikėją	ADIC CA ECC
Sertifikato galiojimo laikas	2024-07-25 09:37 - 2028-07-24 09:37
Informacija apie būdus, naudotus metaduomenų vientisumui užtikrinti	-
Pagrindinio dokumento priedų skaičius	0
Pagrindinio dokumento priedamų dokumentų skaičius	0
Programinės įrangos, kuria naudojantis sudarytas elektroninis dokumentas, pavadinimas	Elpako v.20250506.1
Informacija apie elektroninio dokumento ir elektroninio (-ių) parašo (-ų) tikrinimą (tikrinimo data)	Tikrinant dokumentą nenustatyta jokių klaidų (2025-05-14)
Elektroninio dokumento nuorašo atspausdinimo data ir ją atspausdinęs darbuotojas	2025-05-14 nuorašą suformavo Sonata Jonikavičienė
Paieškos nuoroda	-
Papildomi metaduomenys	-

Nuorašas tikras
Architektūros ir teritorijų planavimo skyriaus vedėjos pavaduotoja

Sonata Jonikavičienė
2025-05-14