



**KAIŠIADORIŲ RAJONO SAVIVALDYBĖS
MERAS**

**POTVARKIS
DĖL PAGRINDINĖS ŽEMĖS NAUDOJIMO PASKIRTIES IR ŽEMĖS NAUDOJIMO
BŪDO PAKEITIMO**

2025 m. rugpjūčio d. Nr. V1E-
Kaišiadorys

Vadovaudamasis Lietuvos Respublikos vietos savivaldos įstatymo 27 straipsnio 2 dalies 28 punktu, Lietuvos Respublikos teritorijų planavimo įstatymo 20 straipsnio 2 dalies 2 punktu, Lietuvos Respublikos žemės įstatymo 23 straipsnio 2 dalimi, Rumšiškių miestelio urbanizuojamos teritorijos prie Liaudies buities muziejaus, tarp L. Lekavičiaus, Jaunystės ir Marių gatvių detaliuoju planu, patvirtintu 2015 m. gruodžio 17 d. Kaišiadorių rajono savivaldybės administracijos direktoriaus įsakymu Nr. V1-1302 „Dėl Rumšiškių miestelio urbanizuojamos teritorijos prie Liaudies buities muziejaus, tarp L. Lekavičiaus, Jaunystės ir Marių gatvių detaliojo plano tvirtinimo“, (toliau – Detalusis planas), atsižvelgdamas į žemės sklypo savininko 2025 m. liepos 9 d. prašymą Nr. VM10-278,

p a k e i ė i u žemės sklypo, kadastrinis Nr. 4950/0004:680, esančio Rumšiškių mstl., Rumšiškių sen., Kaišiadorių r. sav., pagrindinę žemės naudojimo paskirtį iš „žemės ūkio paskirties žemė“ į „kitos paskirties žemė“ ir žemės naudojimo būdą iš „kiti žemės ūkio paskirties žemės sklypai“ į „vienbučių ir dvibučių gyvenamųjų pastatų teritorijos“ (0,1960 ha žemės sklypo) ir į „susisiekimo ir inžinerinių tinklų koridorių teritorijos“ (0,0086 ha žemės sklypo) pagal detaliojo plano sprendinius.

Šis potvarkis per vieną mėnesį nuo jo paskelbimo arba įteikimo suinteresuotam asmeniui dienos gali būti skundžiamas Kaišiadorių rajono savivaldybės merui (Katedros g. 4, Kaišiadorys) Lietuvos Respublikos viešojo administravimo įstatymo nustatyta tvarka arba Lietuvos administracinių ginčų komisijos Kauno apygardos skyriui (Laisvės al. 36, LT-44240 Kaunas) Lietuvos Respublikos ikiteisminio administracinių ginčų nagrinėjimo tvarkos įstatymo nustatyta tvarka, arba Regionų administraciniam teismui bet kuriuose šio teismo rūmuose (Šiaulių rūmai, Dvaro g. 80, Šiauliai; Panevėžio rūmai, Respublikos g. 62, Panevėžys; Klaipėdos rūmai, Galinio Pylimo g. 9, Klaipėda; Kauno rūmai, A. Mickevičiaus g. 8A, Kaunas) Lietuvos Respublikos administracinių bylų teisenos įstatymo nustatyta tvarka.


Savivaldybės meras

Šarūnas Čėsna

S. Jonikavičienė,
2025-08-13

ŽEMĖS SKLYPO SCHEMA M 1:500
Sklypo plotas 2046 m²

Kadastro:	vieta	RUMŠIŠKIŲ				blokas				sklypas			
		4	9	5	0	0	0	0	4	0	6	8	0
Gatvė, namo Nr.													
Kaimas (miestelis)													
Seniūnija													
Miestas (rajonas)													
Apskritis													

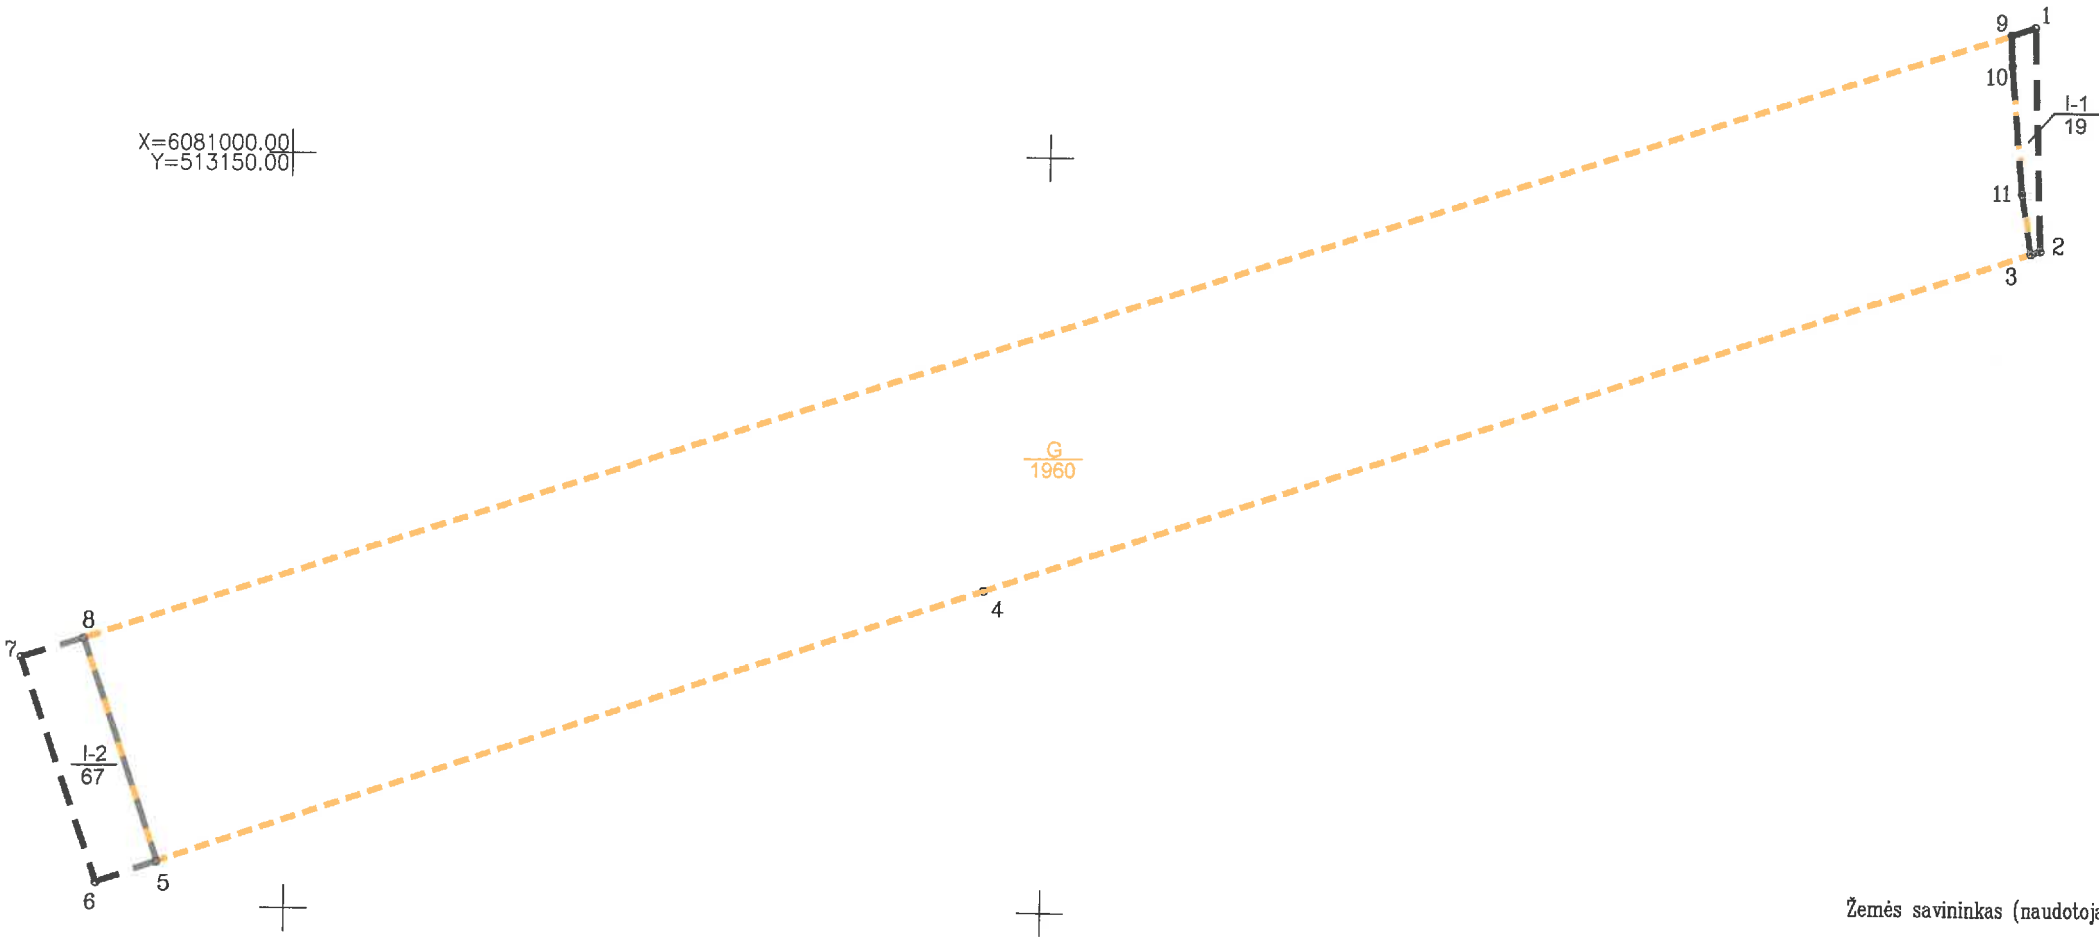

Žemės savininkas (naudotojas):

Antanas Žiūkas
(vardas, pavardė) (parašas) (data)

SUTARTINIAI ŽENKLAI:

-  vienbučių, dvibučių gyvenamųjų pastatų teritorijos
-  susisiekimo ir inžinerinių tinklų koridorių teritorijos
-  susisiekimo ir inžinerinių tinklų koridorių teritorijos

GEOSOMA				
LICENCIJOS NRG-644-(310) IŠDUOTA 2008.07.30				
Pareigos	Parašas	Vardas, pavardė	Data	
Matininkė		Daiva Semiotaitė	2025-07-04	

DETALŪS METADUOMENYS	
Dokumento sudarytojas (-ai)	Kaišiadorių rajono savivaldybės administracija
Dokumento pavadinimas (antraštė)	DĖL PAGRINDINĖS ŽEMĖS NAUDOJIMO PASKIRTIES IR ŽEMĖS NAUDOJIMO BŪDO PAKEITIMO
Dokumento registracijos data ir numeris	2025-08-14 Nr. V16E-796
Dokumento gavimo data ir dokumento gavimo registracijos numeris	-
Dokumento specifikacijos identifikavimo žymuo	ADOC-V1.0
Parašo paskirtis	Pasirašymas
Parašą sukūrusio asmens vardas, pavardė ir pareigos	Šarūnas Čėsna Meras
Parašo sukūrimo data ir laikas	2025-08-14 09:37
Parašo formatas	Trumpalaikio galiojimo (XAdES-T)
Laiko žymoje nurodytas laikas	2025-08-14 09:37
Informacija apie sertifikavimo paslaugų teikėją	ADIC CA ECC
Sertifikato galiojimo laikas	2024-07-25 09:37 - 2028-07-24 09:37
Informacija apie būdus, naudotus metaduomenų vientisumui užtikrinti	-
Pagrindinio dokumento priedų skaičius	1
Pagrindinio dokumento pridedamų dokumentų skaičius	0
Pridedamo dokumento sudarytojas (-ai)	-
Pridedamo dokumento pavadinimas (antraštė)	document-36.pdf
Pridedamo dokumento registracijos data ir numeris	-
Programinės įrangos, kuria naudojantis sudarytas elektroninis dokumentas, pavadinimas	Elpako v.20250807.1
Informacija apie elektroninio dokumento ir elektroninio (-ių) parašo (-ų) tikrinimą (tikrinimo data)	Tikrinant dokumentą nenustatyta jokių klaidų (2025-08-14)
Elektroninio dokumento nuorašo atspausdinimo data ir ją atspausdinęs darbuotojas	2025-08-14 nuorašą suformavo Sonata Jonikavičienė
Paieškos nuoroda	-
Papildomi metaduomenys	-