


# KOMERCINĖS PASKIRTIES GRUPĖS (PASLAUGŲ PASKIRTIES) (PASLAUGŲ PASKIRTIES) SKALBYKLOS J.Basanavičiaus g.39 Kaišiadoryse, REKONSTRAVIMO PROJEKTAS, FORMUOJANT 2 TURTINIUS VIENETUS (SKALBYKLA IR VIEŠBUTIS)

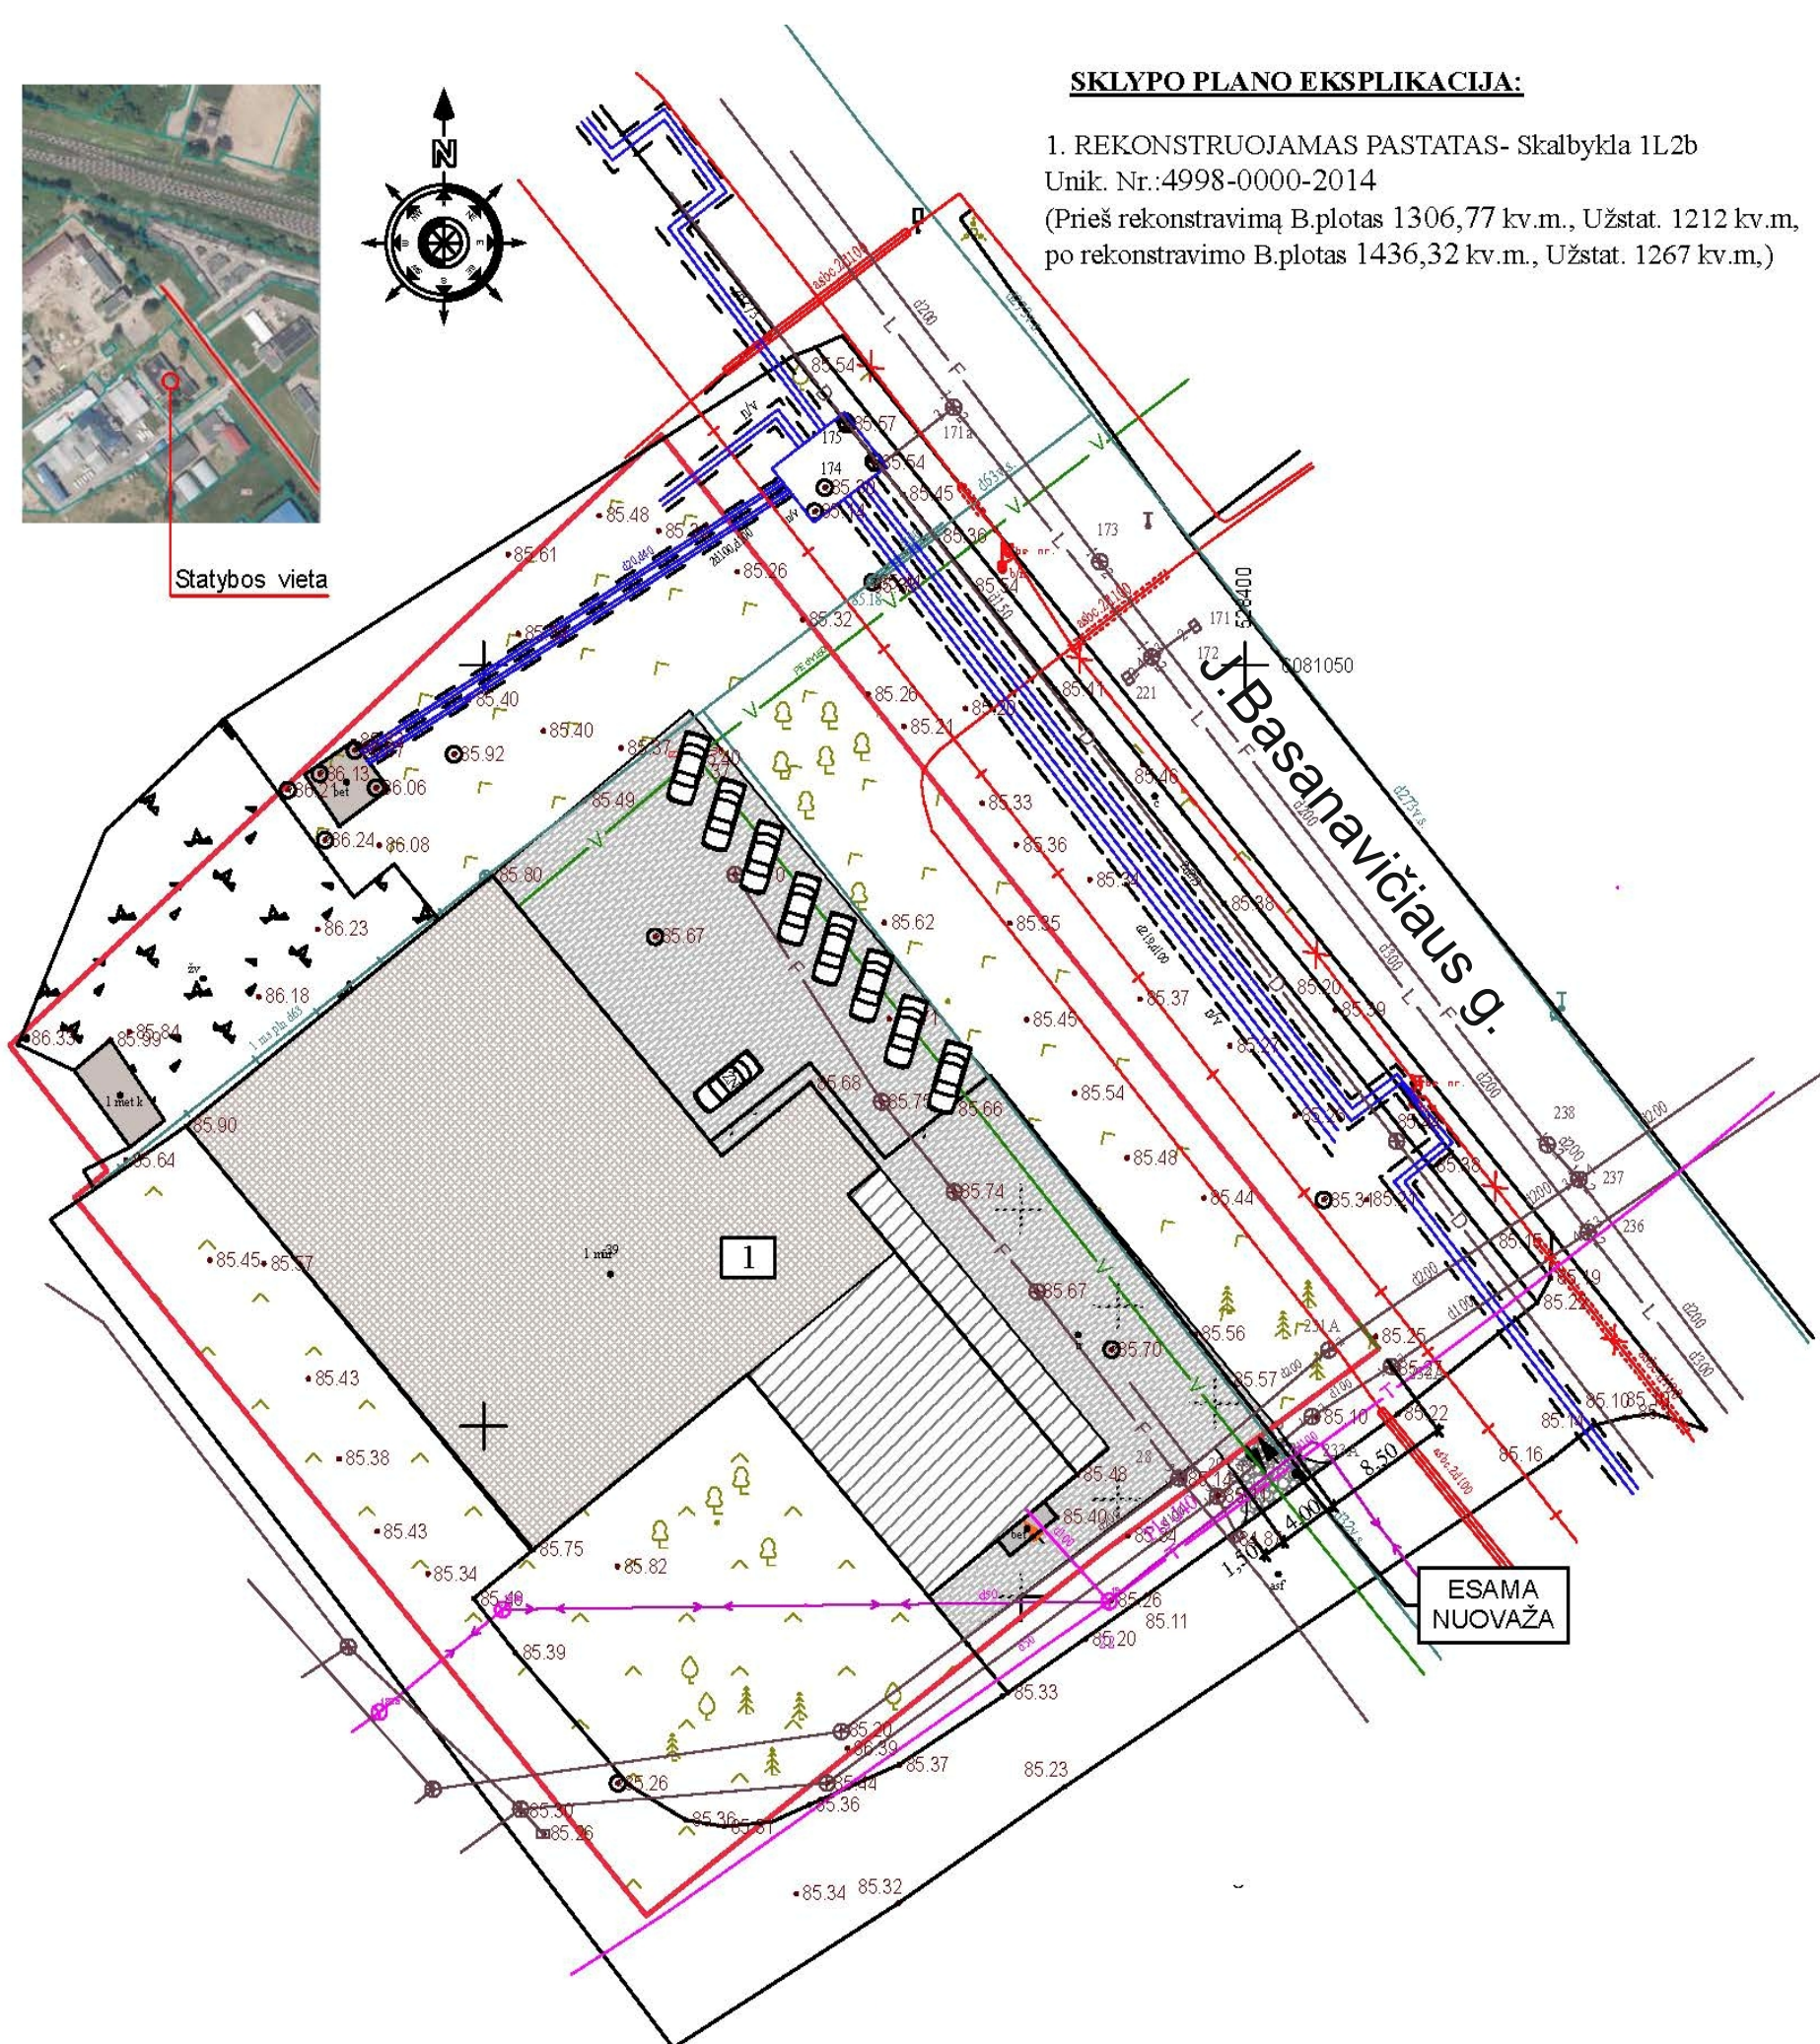

Kompleksas: Skalbykla. Rekonstravimas. Neypatingas statinys.

Adresas: J.Basanavičiaus g. 39, Kaišiadorys.

Unikalus Žemės sklypo Nr.: 4400-0798-3659.

Kadastrinis Žemės sklypo Nr.: 4918/0034:9 Kaišiadorių m. k.v.

Pagrindinė tikslinė žemės naudojimo paskirtis: Kita.

Žemės sklypo naudojimo būdas: Komercinės paskirties objektų teritorijos.

Žemės sklypo plotas: 0,4440 ha.

Statytojas: UAB “Aruneta” įm.k.133517419 Jurbarko g.2A, LT-47183 Kaunas.

Mob.tel. nr.:+370 613 89484 pivoriusa@gmail.com Direktorius Arūnas Pivorius

Projekto vadovas: Skirmantė Kindurytė mob.tel.: +370 612 43953 el. paštas: interjerolinija@gmail.com.

Susipažinti su projektiniais pasiūlymais galima: Kaišiadorių raj. savivaldybės

internetinėje svetainėje <https://kaisiadorys.lt/veiklos-sritys/architektura-ir-teritoriju-planavimas/projektiniai-pasiulymai/1771>

ir iš anksto susitarus telefonu +370 612 43953. Darbo dienomis 10.00-17.00 val. iki 2025-11-13.

Informacija teikiama: mob. tel.: +370 612 43953 (Projekto vadovė) Darbo dienomis 10.00-17.00 val.

el. paštu: interjerolinija@gmail.com. iki 2025-11-13.

Pastabas ir pasiūlymus dėl projekto sprendinių galima teikti: el. paštu: interjerolinija@gmail.com. iki 2025-11-13 15val.

Viešas susirinkimas: Projektinių pasiūlymų aptarimas bus vykdomas statytojui pageidaujant viešos transliacijos būdu per ZOOM platformą. Jos metu bus galima teikti paklausimus bei pasiūlymus 2025-11-13 15.00-16.00 val.

Nuoroda prisijungimui:

Join Zoom Meeting

<https://us05web.zoom.us/j/82641315228?pwd=znUWMABeVaB1adpBxfq1X9Ogt9jXIC.1>

Meeting ID: 826 4131 5228

Passcode: Aruneta