


Žemės sklypo plotas 22090 m<sup>2</sup>

Kadastro vietovės pavadinimas:	Kaišiadorių m.											
Žemės sklypo kadastro numeris:	kodas				blokas				sklypas			
	4	9	1	8	0	0	3	2	0	0	0	

Savivaldybė	Kaišiadorių r. sav.
Seniūnija	Kaišiadorių miesto sen.
Gyvenamoji vietovė	Kaišiadorių m.
Gatvė, namo Nr.	Pramonės g. 6

Gretimybė	Gretimo žemės sklypo kadastro Nr.	Pastabas
1-6	4918/0032: 0005	
6-7	4918/0032: 0006	
7-9		Nepaskirta žemė
9-10	4918/0032: 0007	
10-15		Nepaskirta žemė
15-1		Pramonės g.

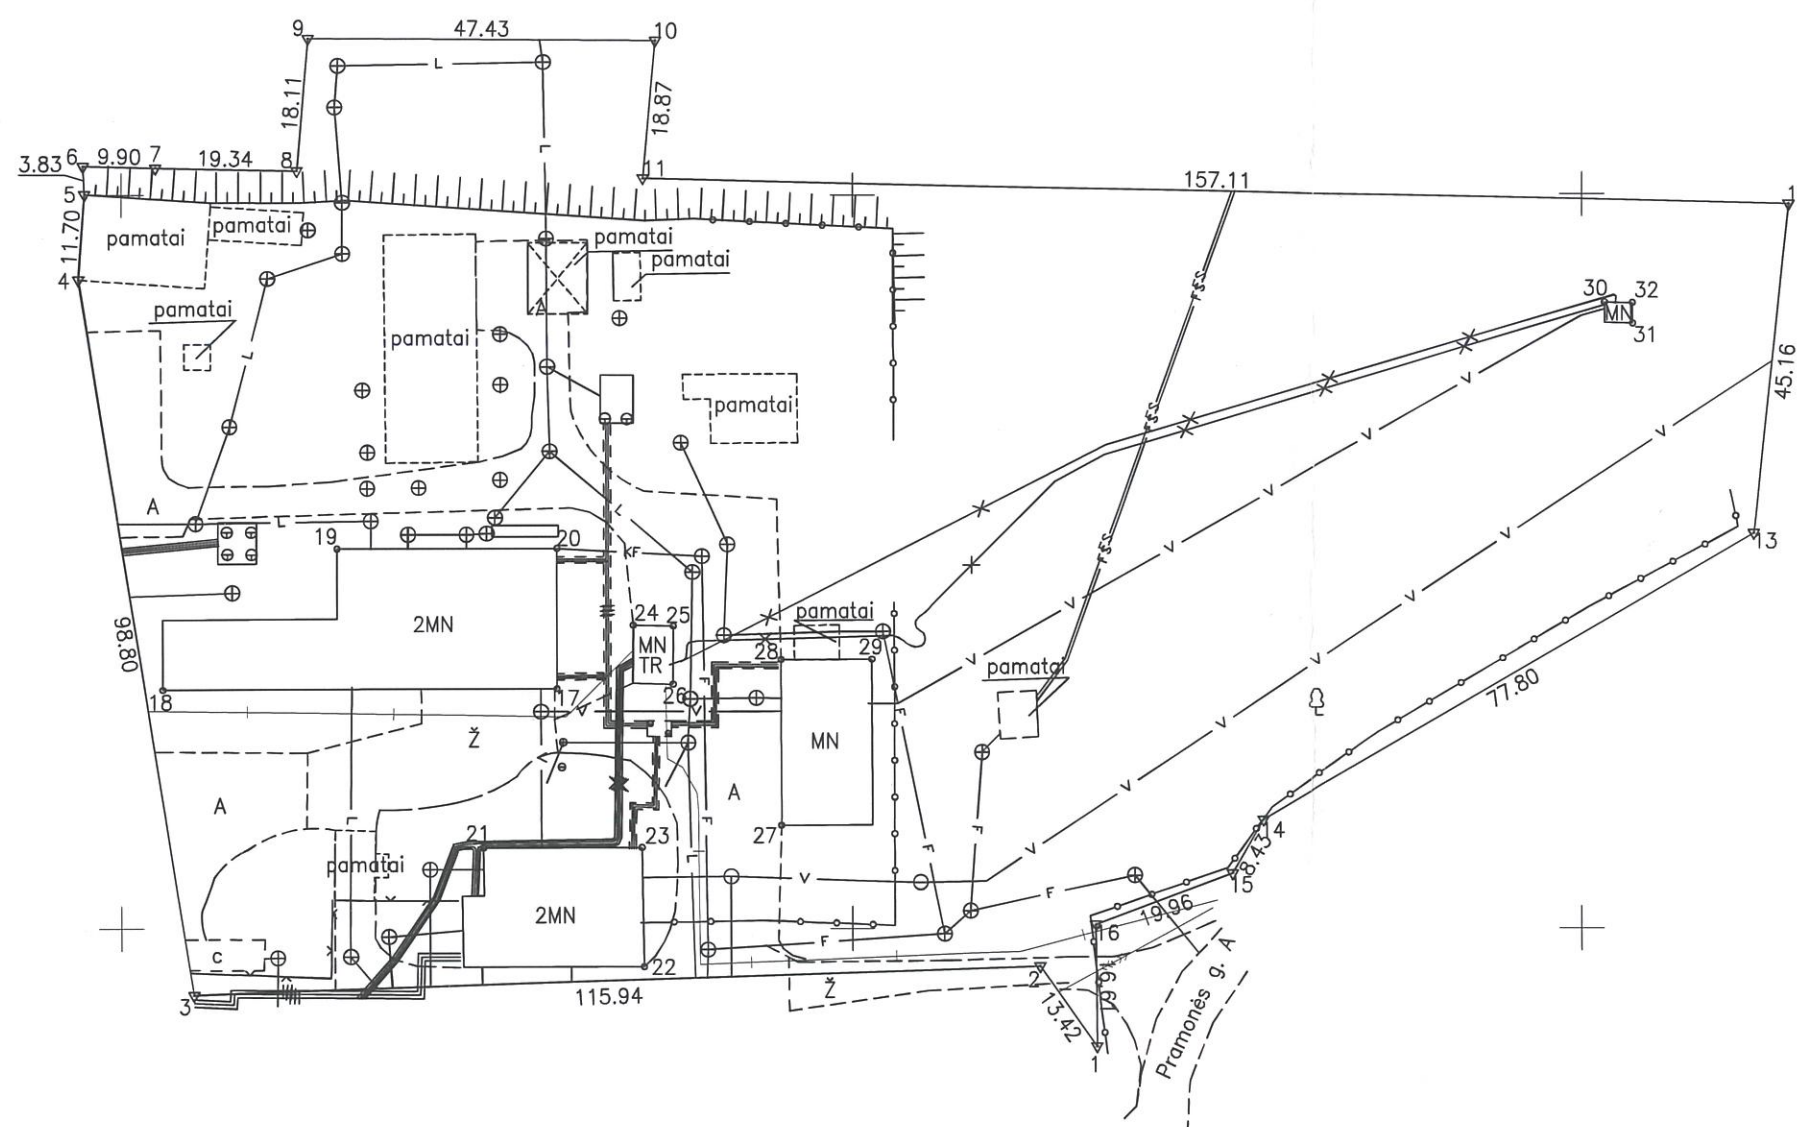

Lietuvos Respublika, patikėtinis Kaišiadorių rajono savivaldybė  
(žemės sklypo savininko (esamo arba būsimojo) vardas, pavardė) (parašas) (data)

Lietuvos Respublika, patikėtinis Kaimiškojo rajono savivaldybė  
(žemės sklypo savininko (esamo arba būsimojo) vardas, pavardė) \_\_\_\_\_  
Administruojantis direktorius (data) \_\_\_\_\_  
Karolis Petkevičius \_\_\_\_\_

Kašiadorių rajono savivaldybės administracija  
Architektūros ir teritorijų planavimo skyrius  
vyriausioji specialistė  
Kristina Jarunavičienė

2025-03-0

# UAB "Geosoma"

LICENSIJOS NR. G-644-(310) IŠDUOTA 2008-07-30

Pareigos	Parašas	Vardas, pavardė	Data
Direktorius	A. V. [Signature]	A. Jonikavičius	2025-01-0
Matininkė	[Signature]	J. Litvinovičiūtė	2025-01-0

Matininko kvalifikacijos pažymėjimo Nr.: 2M-M-2928

ŽEMĖS SKLYPO PLANAS M 1:1000

Žemės sklypo plotas 22090 m²

Žemės sklypo kadastro numeris:	kodas				blokas				sklypas			
	4	9	1	8	0	0	3	2	0	0	0	8

KOORDINAČIŲ ŽINIARAŠTIS

Taško Nr.	Kodas	X	Y	Taško Nr.	Kodas	X	Y
1	R	6081783.93	527733.53				
2	R	6081794.86	527725.74				
3	R	6081790.91	527609.87				
4	R	6081888.45	527594.17				
5	R	6081900.12	527594.96				
6	R	6081903.94	527594.76				
7	R	6081903.72	527604.66				
8	R	6081903.29	527624.00				
9	R	6081921.33	527625.58				
10	R	6081921.03	527673.01				
11	R	6081902.24	527671.28				
12	R	6081898.74	527828.35				
13	R	6081853.83	527823.59				
14	R	6081814.77	527756.31				
15	R	6081807.47	527752.10				
16	R	6081800.54	527733.38				
17	NK	6081832.56	527659.55				
18	NK	6081832.50	527605.61				
19	NK	6081851.66	527629.51				
20	NK	6081851.70	527659.56				
21	NK	6081810.91	527649.54				
22	NK	6081794.78	527671.43				
23	NK	6081810.97	527671.17				
24	NK	6081841.25	527669.97				
25	NK	6081841.14	527675.42				
26	NK	6081833.21	527675.37				
27	NK	6081814.06	527690.24				
28	NK	6081836.62	527690.14				
29	NK	6081836.68	527702.62				
30	NK	6081885.23	527803.10				
31	NK	6081882.37	527806.95				
32	NK	6081885.18	527806.92				
Žemės sklypo centro koordinatės				Darbo LitPOS laikas			
Koordinatių sistema		Koordinatės X/Y		Data	2025-01-07		
Valstybinė LKS-1994		X=6081855 Y=527698		Prisijungta	14:00		
				Atsijungta	15:00		
Žiniaraštį sudarė:				JUSTINA LITVINOVIČIŪTĖ		2M-M-2928	
				v. pavardė		2025-01-07	
				kval. paž. nr.		parašas	
						data	

