


ŽEMĖS SKLYPO PLANAS M 1:1000  
Žemės sklypo plotas 15326 m<sup>2</sup>

Kadastro vietovės pavadinimas:	Kaišiadorių m.											
Žemės sklypo kadastro numeris:	kodas				blokas				sklypas			
	4	9	1	8	0	0	3	2	0	0	0	5

Savivaldybė	Kaišiadorių r. sav.
Seniūnija	Kaišiadorių miesto sen.
Gyvenamoji vietovė	Kaišiadorių m.
Gatvė, namo Nr.	Pramonės g. 8

Gretimybė	Gretimo žemės sklypo kadastro Nr.	Pastabos
1-6	4918/0032:0008	
6-7		Pramonės g.
7-11		Kelias
11-12	4960/0004:0171	
12-1	4918/0032:0006	

Linijų anotacijų lentelė	
Gretimybė	Atstumas
1-2	3.83
5-6	13.42
6-7	8.55
7-8	3.67
8-9	35.36

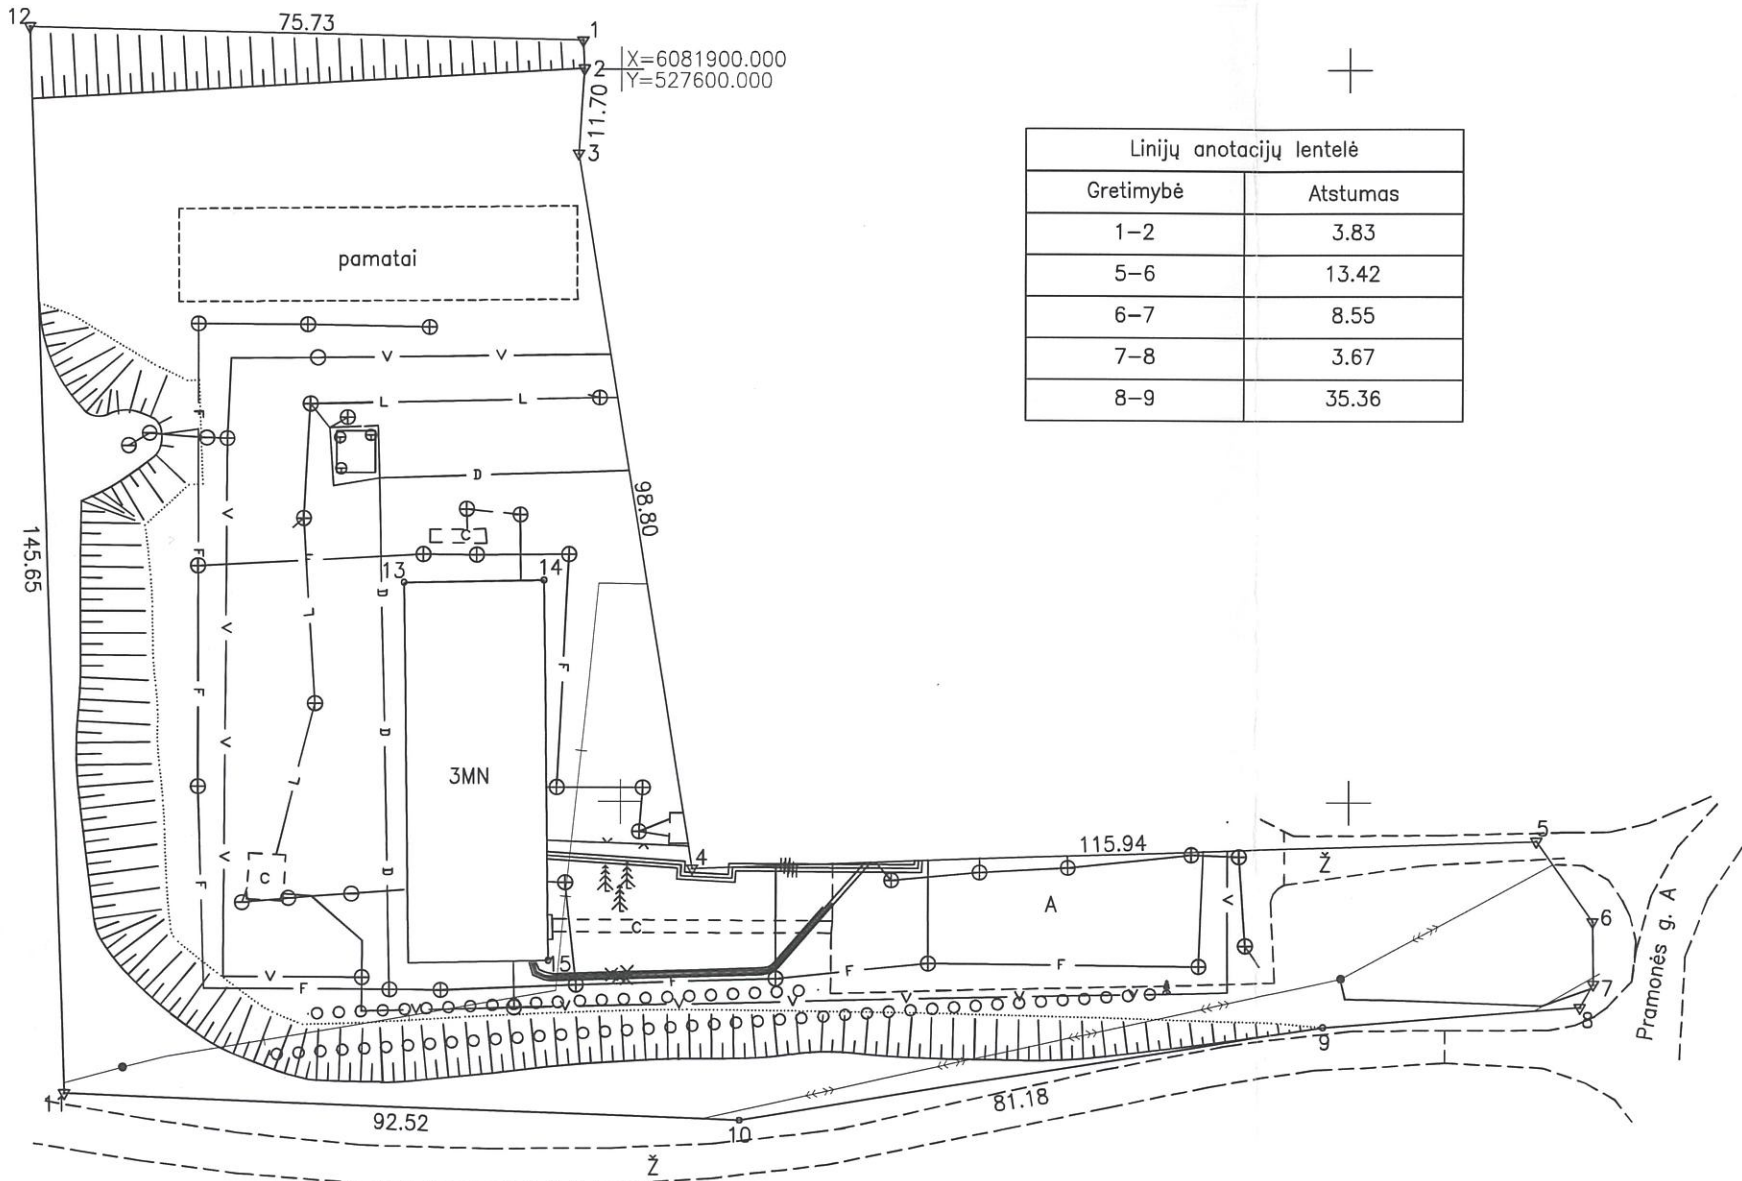

Su pagal 2025. m. . 01. . mėn. . 07 d. atliktą žemės sklypo ribų paženklinimą-parodymą parengtame žemės sklypo plane išbraizytais ribomis ir apskaičiuotu žemės sklypo plotu sutinku:

Lietuvos Respublika patikėtinis Kaišiadorių rajono savivaldybės (žemės sklypo savininko (esamo arba būsimojo) vardas, pavardė) (parašas) (data)

Karolis Petkevičius

SUDERINKTA:

Kaišiadorių rajono savivaldybės administracija  
Architektūros ir teritorijų planavimo skyriaus  
vyriausioji specialistė  
Kristina Jarunavičienė

2025-03-05

UAB "Geosoma"			
LICENSIJOS NR. G-644-(310) IŠDUOTA 2008-07-30			
Pareigos	Parašas	Vardas, pavardė	Data
Direktorius A.V.		A. Jonikavičius	2025-01-07
Matininkė		J. Litvinovičiūtė	2025-01-07
Matininko kvalifikacijos pažymėjimo Nr.: 2M-M-2928			

ŽEMĖS SKLYPO PLANAS M 1:1000

Žemės sklypo plotas 15326 m<sup>2</sup>

Žemės sklypo kadastro numeris:	kodas				blokas				sklypas			
	4	9	1	8	0	0	3	2	0	0	0	5

# KOORDINAČIŲ ŽINIARAŠTIS

[illegible]