



SITUACIJOS PLANAS M 1:500



išsidėstymo schema

Kadastro:	vietovė	Vilnius				blokas				sklypas				
Žemės sklypo		kadastro Nr.	4	9	5	0	0	0	0	5	0	0	9	4

Gatvė, namo Nr.	Užtakai g. 57A
Kaimas (miestelis)	Rumšiškės
Seniūnija	Rumšiškių
Miestas (rajonas)	Kaišiadorių r.
Apskritis	Kauno

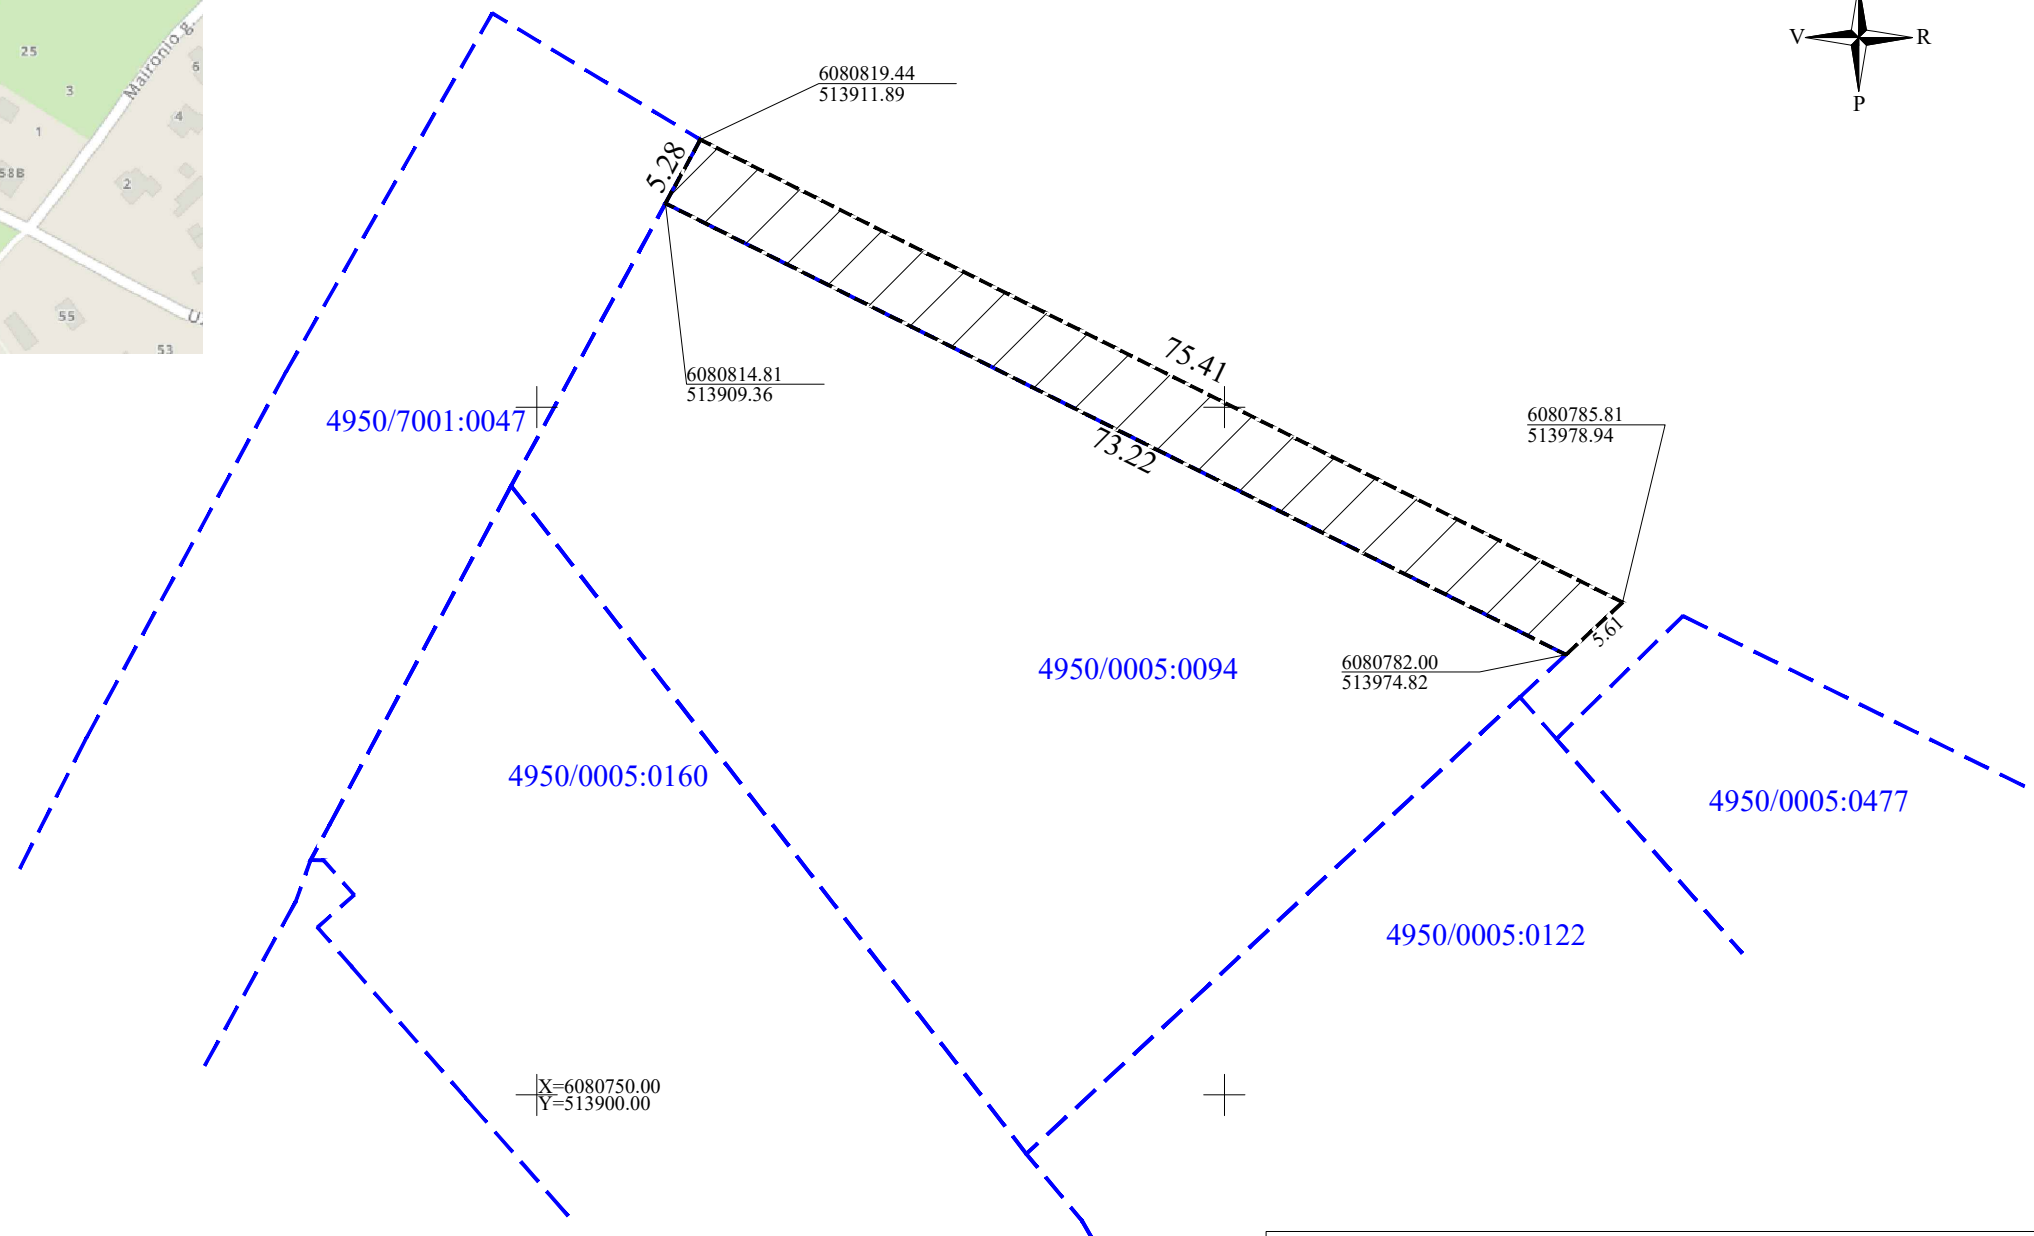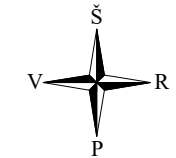

- Esami žemės sklypai
- Projektuojamas sklypas (plotas apie 390 m²)

Geodezininkas Modestas Tamulevičius
 Individuali veikla pagal pažymą (465)-332-4447 (geodezinė veikla)
 Viršuliškių 12-28, Vilnius, el. paštas: modestas.tamulevicius@gmail.com
 Tel. nr. +37061880864

Pareigos	Parašas	Vardas, pavardė	Data
Matininkas		Modestas Tamulevičius	2026-04-20

A.V.

