


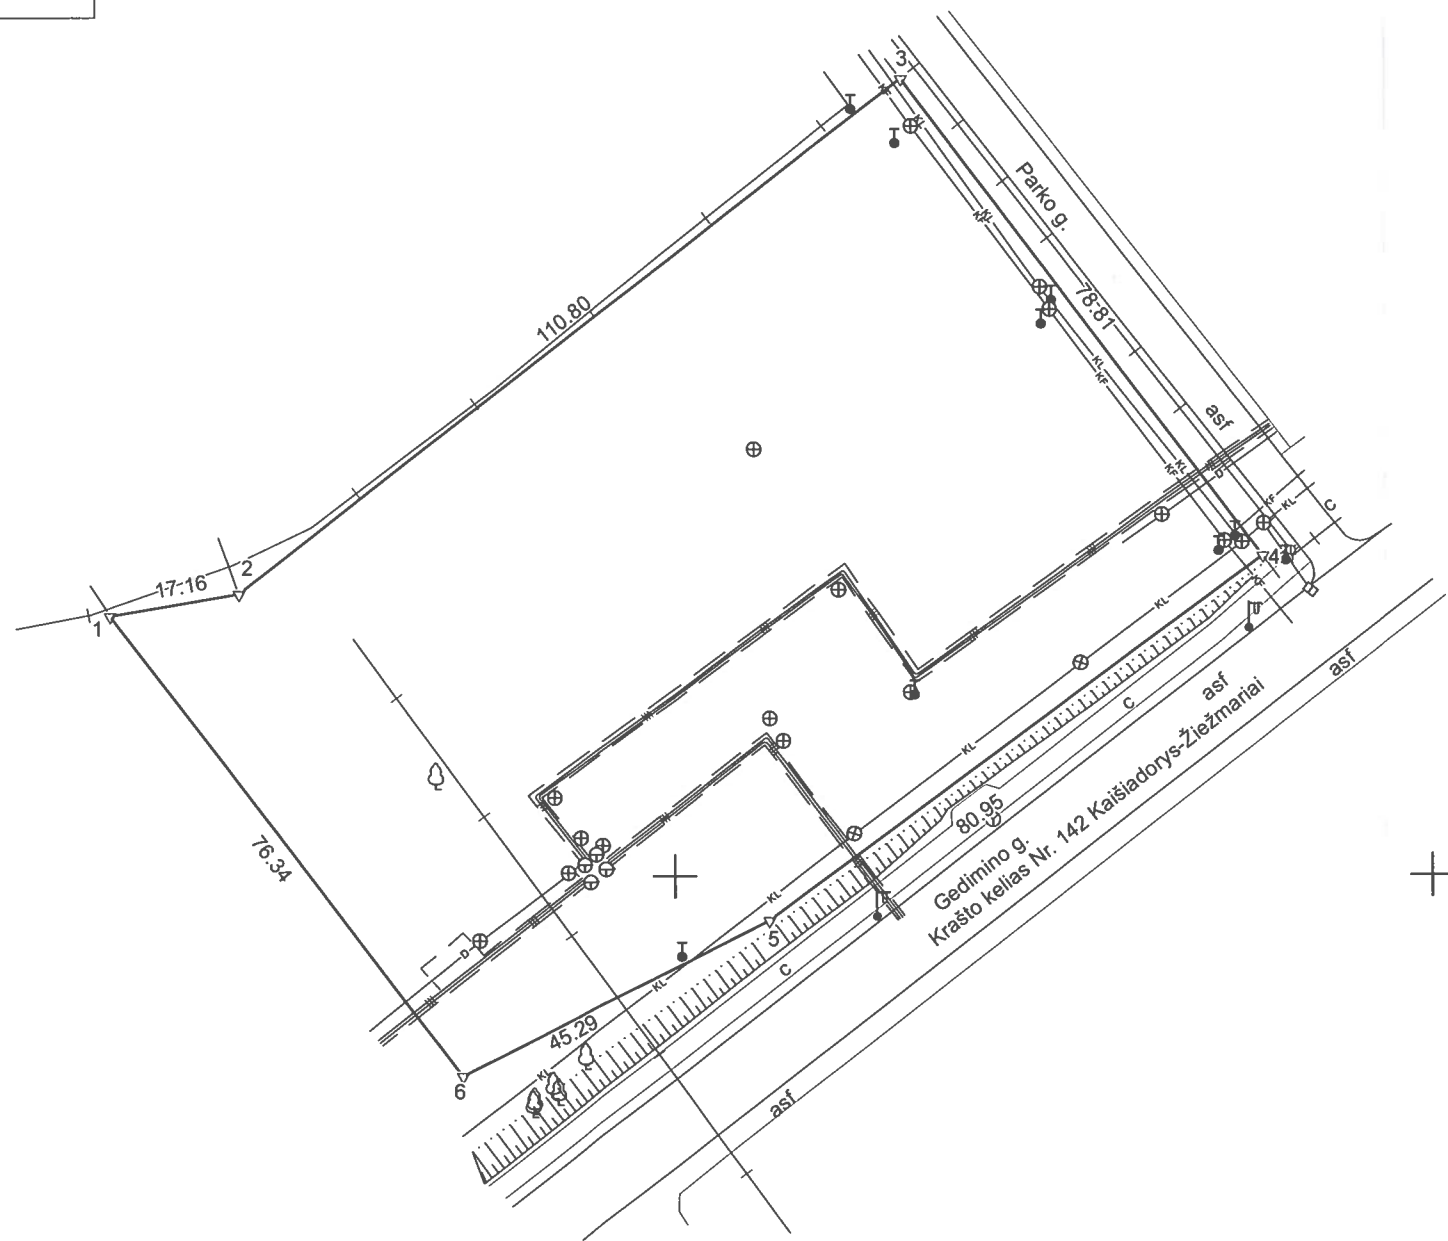

ŽEMĖS SKLYPO PLANAS M 1:1000

Sklypo plotas 9615 m²



Kadastro:	vietovė	Kaišiadorių m.	blokas	sklypas
Žemės sklypo kadastro Nr.		4 9 1 8 0 0 6 2		

Savivaldybė	Kaišiadorių r.
Seniūnija	
Gyvenamoji vietovė	Kaišiadorių m.
Gatvė, namo Nr.	Parko g. 1

Gretimybė	Gretimo žemės sklypo kadastro Nr.	Pastabos
1-2	4918/ 7001: 20	Žolynų g.
2-3		valstybinė žemė
3-4	4918/ 0062: 414	
4-6-1		valstybinė žemė

Su pagal 2024 m. rugpjūčio mėn. 22 d. atliktą žemės sklypo ribų paženklinimą-parodymą parengtame žemės sklypo plane išbraižytomis ribomis ir apskaičiuotu žemės sklypo plotu sutinku.

1. Lietuvos Respublika
patikėtinis KAIŠIADORIŲ RAJONO SAVIVALDYBĖ
Bendrojo skyriaus vedėja
Jutė Putnikienė
(vardas, pavardė)

(parašas) (data) 2024-08-22

Kaišiadorių rajono savivaldybės administracijos
Architektūros ir teritorijų planavimo skyriaus
vedėjos pavaduotoja
Sonata Jonkavičienė

(parašas) (data) 2024-08-22

REGISTRŲ
CENTRAS

VALSTYBĖS ĮMONĖ REGISTRŲ CENTRAS
Studentų g. 39, 08106 Vilnius, tel. +370 5 268 8262, el. p. info@registrucentras.lt
Duomenys kaupiami ir saugomi Juridinių asmenų registre, kodas 124110246

Pareigos	Parašas	Vardas ir pavardė	Data
Matininkė		RŪTA BALČIAUSKIENĖ	2024-08-22

Matininko kvalifikacijos pažymėjimo Nr.: 2M-M-1078 GEO OBJEKTO KODAS: 4400-6433-7206

ŽEMĖS SKLYPO PLANAS M 1:1000

Žemės sklypo plotas 9615 m²

Žemės sklypo kadastro numeris:	kodas				blokas				sklypas			
	4	9	1	8	0	0	6	2				

KOORDINAČIŲ ŽINIARAŠTIS

[illegible]

Ištrauka iš Lietuvos Respublikos administracinių nusižengimų kodekso:
112 straipsnis. Nesiėmimas priemonių, skirtų sunaikintiems ar sugadintiems ribozenkliams atkurti, kai jų nesiima žemės savininkai ar kiti žemės naudotojai po to, kai jie raštu buvo įspėti tai padaryti, užtraukia baudą nuo septynių dešimt iki vieno šimto keturiasdešimt eurų.



Duomenys apie žemės sklypo servitutus			
Eilės Nr.	Servituto kodas	Nekilnojamojo turto registre įrašyto ar teritorijų planavimo dokumente nustatyto servituto pavadinimas ir rūšis	Servituto plotas, m²
-	-	-	-