

<i>Užsakovas :</i>	UAB "STM projektai"
<i>Statytojas:</i>	UAB "STM projektai"
<i>Projekto pavadinimas:</i>	Riomerių g. D kategorijos (žemės sklypo un. nr. 4400-5946-6581) Kaišiadorių m., statybos projektas
<i>Statinio adresas:</i>	Riomerių g. (žemės sklypo un. nr. 4400-5946-6581) Kaišiadorių m
<i>Statinio kategorija:</i>	Neypatingasis statinys
<i>Statybos rūšis:</i>	Nauja statyba
<i>Projekto stadija:</i>	PP (projektiniai pasiūlymai)
<i>Projekto dalis:</i>	Susisiekimo dalis (S)
<i>Tomas</i>	II
<i>Komplekso žymuo</i>	G.M.RGK 2026 06-PP
<i>Laida</i>	0

Pareigos	Parašas	V. Pavardė (atestato Nr.)
Statinio projekto vadovas		G. Melinskas Nr. 23841
SPDV		G. Melinskas 21618

Kaišiadorys, 2026 m.

Visa šiame projekte esanti informacija priklauso fiziniam asmeniui, identifikacinis numeris ir gali būti naudojama, kopijuojama arba perduodama trečiajam asmeniui tik gavus šio asmens, statytojo ir projekto užsakovo rašytinį sutikimą

Adresas: Basanavičiaus g. 3-25, A/s: LT397300010036762160, LT-56135, Kaišiadorys, Bankas AB "Swedbank"

PROJEKTO DOKUMENTŲ SUDĖTIES ŽINIARAŠTIS

0		2026		TECHNINIS DARBO PROJEKTAS			
LAIDA		IŠLEIDIMO DATA		LAIDOS STATUSAS. KEITIMO PRIEŽASTIS (JEI TAIKOMA)			
KVAL. PATV. DOK. NR.	NUOLATINIO LIETUVOS GYVENTOJO INDIVIDUALIOS VEIKLOS VYKDYMO PAŽYMA Nr.636835 +370 605619335			Statinio projekto pavadinimas			
				Riomerių g. D kategorijos (žemės sklypo un. nr. 4400-5946-6581) Kaišiadorių m., statybos projektas			
				Projekto dalis			
				Projektiniai pasiūlymai			
23841	PV	Gintaras Melinskas		Statinio numeris ir pavadinimas. Dokumentų pavadinimas		LAIDA	
				Projekto dokumentų sudėties žiniaraštis		0	
LT	Statytojas ir (arba) užsakovas			Dokumento žymuo		LAPAS	LAPŲ
	UAB "STM projektai"			G.M.RGK 2026 06-PP		1	2

PROJEKTO DALIES TEKSTINIŲ DOKUMENTŲ SUDĖTIES ŽINIARAŠTIS

Dokumento žymuo	Lapų skaičius	Laida	Pavadinimas
G.M.RGK 2026 -PP_PDSŽ	2	0	Projekto dokumentų sudėties žiniaraštis
G.M.RGK 2026 -PP_BSR	2	0	Bendrieji statinio rodikliai
G.M.RGK 2026 -PP_NDS	2	0	Norminių dokumentų sąrašas
G.M.RGK 2026 -PP_AR	6	0	Bendrasis aiškinamasis raštas

PROJEKTO DALIES BRĖŽINIŲ SUDĖTIES ŽINIARAŠTIS

Dokumento žymuo	Lapų skaičius	Laida	Pavadinimas
G.M.RGK 2026 -PP_B-01	1	0	Dangų, eismo organizavimo planas M 1:250
G.M.RGK 2026 -PP_B-02	1	0	Skersiniai profiliai ir pjūviai, detalės M1:50;

Dokumento žymuo	LAPAS	LAPŲ	LAIDA
G.M.RGK 2026 -PP_PDSŽ	2	2	0

BENDRIEJI STATINIO RODIKLIAI

0	2024	TECHNINIS DARBO PROJEKTAS			
LAIDA	IŠLEIDIMO DATA	LAIDOS STATUSAS. KEITIMO PRIEŽASTIS (JEI TAIKOMA)			
KVAL. PATV. DOK. NR.	NUOLATINIO LIETUVOS GYVENTOJO INDIVIDUALIOS VEIKLOS VYKDYMO PAŽYMA Nr.636835 +370 605619335			Statinio projekto pavadinimas Riomerių g. D kategorijos (žemės sklypo un. nr. 4400-5946-6581) Kaišiadorių m., statybos projektas	
				Projekto dalis Projektiniai pasiūlymai	
23841	PV	Gintaras Melinskas		Statinio numeris ir pavadinimas. Dokumento pavadinimas	LAIDA
				Bendrieji statinio rodikliai	0
LT	Statytojas ir (arba) užsakovas			Dokumento žymuo	LAPAS
	UAB "STM projektai"			G.M.RGK 2026 -PP_BSR	LAPŲ
				1	2

Pavadinimas	Mato vienetas	Kiekis	Pastabos
III. SUSISIEKIMO KOMUNIKACIJOS			
3.1 Gatvės (Žvejų g. ir dalies Žiežmarių g. Kaišiadoryse)			
3.1.1. gatvės kategorija		D	
3.1.2. kelio ilgis*	km	0,596	
3.1.3. kelio juostos plotis	m	5,5	
3.1.4. eismo juostų skaičius	vnt.	2,0	
3.1.5. eismo juostų plotis	m	2,75	
3.1 Saligatvis			
3.1.1 Ilgis*	km	1,192	
3.1.2 plotis	m	1,5	

Pastaba: * pažymėti rodikliai baigus statybą ir atlikus kadastrinius matavimus gali turėti neesminių nukrypimų.

Dokumento žymuo	LAPAS	LAPŲ	LAIDA
G.M.RGK 2026 -PP_BSR	2	2	0

NORMINIŲ DOKUMENTŲ SĄRAŠAS

0	2024	TECHNINIS DARBO PROJEKTAS		
LAIDA	IŠLEIDIMO DATA	LAIDOS STATUSAS. KEITIMO PRIEŽASTIS (JEI TAIKOMA)		
KVAL. PATV. DOK. NR.	NUOLATINIO LIETUVOS GYVENTOJO INDIVIDUALIOS VEIKLOS VYKDYMO PAŽYMA Nr.636835 +370 605619335		Statinio projekto pavadinimas	
			Riomerių g. D kategorijos (žemės sklypo un. nr. 4400-5946-6581) Kaišiadorių m., statybos projektas	
23841	PV	Gintaras Melinskas	Projekto dalis	
			Bendroji dalis	
			Dokumento pavadinimas	
			Norminių dokumentų sąrašas	
			LAIDA	
			0	
LT	Statytojas ir (arba) užsakovas		Dokumento žymuo	
	UAB "STM projektai"		G.M.RGK 2026 -PP_NDS	
			LAPAS	LAPŲ
			1	2

Dokumento žymuo	Dokumento pavadinimas
I-1240	Lietuvos Respublikos statybos įstatymas
I-1120	Lietuvos Respublikos teritorijų planavimo įstatymas
I-2223	Lietuvos Respublikos aplinkos apsaugos įstatymas
1116	Lietuvos Respublikos Vyriausybės nutarimas „Dėl pažeistos žemės rekultivavimo ir derlingojo dirvožemio sluoksnio išsaugojimo“
XIII-2166	Lietuvos Respublikos Specialiųjų žemės naudojimo sąlygų įstatymas
KTR 1.01:2008	Automobilių keliai
KPT SDK 19	Automobilių kelių standartizuotų dangų konstrukcijų projektavimo taisyklės
KPT VNS 16	Automobilių kelių vandens nuleidimo sistemų projektavimo taisyklės
STR 1.04.04:2017	Statinio projektavimas, projekto ekspertizė
STR 1.01.03:2017	Statinių klasifikavimas
STR 1.06.01:2016	Statybos darbai. Statinio statybos priežiūra
STR 1.05.01:2017	Statybą leidžiantys dokumentai. Statybos užbaigimas. Statybos sustabdymas. Savavališkos statybos padarinių šalinimas. Statybos pagal neteisėtai išduotą statybą leidžiantį dokumentą padarinių šalinimas
STR 2.03.01:2019	Statinių prieinamumas
STR 2.01.01(1):2005	Esminis statinio reikalavimas. Mechaninis atsparumas ir pastovumas
STR 2.01.01(2):1999	Esminiai statinio reikalavimai. Gaisrinė sauga
STR 2.01.01(3):1999	Esminiai statinio reikalavimai. Higiena, sveikata, aplinkos apsauga
STR 2.01.01(4):2008	Esminis statinio reikalavimas. Naudojimo sauga
STR 1.01.08:2002	Statinio statybos rūšys
ST 188710639.07:2014	Automobilių kelių metalinių ir plastikinių vandens pralaidų kartotiniai konstrukciniai sprendiniai
LST 1516:2015	Lietuvos standartas „Statinio projektas. Bendrieji įforminimo reikalavimai
LST 1569:2012	Lietuvos standartas „Statinio projektas. Lauko inžinerinių tinklų grafiniai ženklai“
TRA SBR 19	Automobilių kelių nesurištųjų mišinių ir gruntų, naudojamų sluoksniams be rišiklių, techninių reikalavimų aprašas
TRA UŽPILDAI 19	Automobilių kelių užpildų techninių reikalavimų aprašas
TRA GEOSINT ŽD 13	Geosintetikos, naudojamos žemės darbams keliuose, techninių reikalavimų aprašas
IT SBR 19	Automobilių kelių dangos konstrukcijos sluoksnių be rišiklių įrengimo taisyklės
IT ŽS 17	Automobilių kelių žemės darbų atlikimo ir žemės sankasos įrengimo taisyklės
	Pėsčiųjų perėjimo per kelius ir gatves organizavimo taisyklės
MN GEOSINT ŽD 13	Geosintetikos naudojimo žemės darbams keliuose metodiniai nurodymai
T DVAER 12	Automobilių kelių darbo vietų aptvėrimo ir eismo reguliavimo taisyklės
R ISEP 10	Inžinerinių saugaus eismo priemonių projektavimo ir naudojimo rekomendacijos
R PDTP 12	Pėsčiųjų ir dviračių takų projektavimo rekomendacijos
STR 2.06.04:2014	Gatvės ir vietinės reikšmės keliai, Bendrieji reikalavimai
	Kultūros paveldo apsaugos įstatymas

Dokumento žymuo	LAPAS	LAPŲ	LAIDA
G.M.RGK 2026 -PP_NDS	2	2	0

AIŠKINAMASIS RAŠTAS

0		2024		TECHNINIS DARBO PROJEKTAS			
LAIDA		IŠLEIDIMO DATA		LAIDOS STATUSAS. KEITIMO PRIEŽASTIS (JEI TAIKOMA)			
KVAL. PATV. DOK. NR.	NUOLATINIO LIETUVOS GYVENTOJO INDIVIDUALIOS VEIKLOS VYKDYMO PAŽYMA Nr.636835 +370 605619335			Statinio projekto pavadinimas			
				Riomerių g. D kategorijos (žemės sklypo un. nr. 4400-5946-6581) Kaišiadorių m., statybos projektas			
				Projekto dalis			
				Projektiniai pasiūlymai			
23841	PV	Gintaras Melinskas		Statinio numeris ir pavadinimas. Dokumento pavadinimas			LAIDA
				Aiškinamasis raštas			0
LT	Statytojas ir (arba) užsakovas			Dokumento žymuo		LAPAS	LAPŲ
	UAB "STM projektai"					1	6

TURINYS

1. Projekto rengimo pagrindas	3
1.1. Bendra informacija	3
1.2. Privalomieji projekto rengimo dokumentai	3
1.3. Gauti ar projekto metu atlikti tyrimai	3
1.4. Programinės įrangos sąrašas	3
1.5. Normatyviniai dokumentai	3
2. Duomenys apie esamų susisiekimo komunikacijų būklę	3
2.1. Esamų pastatų, inžinerinių tinklų griovimas, perkėlimas, atstatymas	4
2.2. Želdiniai	4
2.3. Klimato sąlygos	4
2.4. Geologinės sąlygos	5
2.5. Hidrologinės sąlygos	5
3. Projektiniai sprendiniai	5
3.1. Trasa	5
3.2. Išilginis profilis	5
3.3. Skersinis profilis	5
3.4. Paviršinio vandens nuvedimo sprendiniai	5
3.5. Takas	5
3.6. Kelkraščiai	6
4. Dangų konstrukcijos parinkimas	6
5. Vėjos įrengimas	6
6. Saugomos teritorijos tvarkymo ir apsaugos reikalavimai	6
7. Apsauginės priemonės nuo smurto ir vandalizmo	6

Dokumento žymuo	LAPAS	LAPŲ	LAIDA
G.M.RGK 2026 -PP_AR	2	6	0

1. Projekto rengimo pagrindas

Gatvės naujos statybos techninis darbo projektas (toliau – projektas) parengtas vadovaujantis Statybos įstatymu ir kitais įstatymais, reglamentuojančiais statinio saugos ir paskirties reikalavimus, teisės aktais, reglamentuojančiais esminius statinio reikalavimus ir statinio techninius parametrus, pagal statinių ar statybos produktų charakteristikų lygius ir klases, kitais teisės aktais, teritorijų planavimo ir norminiais statybos techniniais dokumentais, norminiais statinio saugos ir paskirties dokumentais.

1.1. Bendra informacija

Statinio vieta	Riomerių g.. Kaišiadoryse
Statinio pavadinimas	„Riomerių g. (žemės sklypo un. nr. 4400-5946-6581) Kaišiadorių m., statybos projektas“
Statybos rūšis	Nauja statyba
Statinio klasifikavimas pagal naudojimo paskirtį	Susisiekimo komunikacijos
Statinio kategorija	neypatingasis statinys

1.2. Privalomieji projekto rengimo dokumentai

Projektiniai sprendiniai rengiami vadovaujantis gautais su statiniu susijusiais duomenimis:
Projektavimo užduotis;
Statinio kadastriniai ir/ar nekilnojamo turto registrų centro duomenys apie statinį.

1.3. Gauti ar projekto metu atlikti tyrimai

- Topografinis planas M1:500 sudarė UAB „Dojus“ 2024 spalio mėn. Nr. TIIS2-202410XX-XXXXXX, sudarytas LKS-94 koordinatų sistemoje ir LAS07 aukščių sistemoje;
- Projektinių inžinerinių geologinių tyrimų ataskaita, tyrimai atliekami

Projektinių inžinerinių geologinių tyrimų ataskaita pateikiama bendrosios dalies pridedamuosiuose dokumentuose

1.4. Programinės įrangos sąrašas

Pateikiamas programinės įrangos sąrašas, kuria parengta ši projekto dalis.

- Microsoft Office – tekstinių dokumentų rengimui;
- ZWCAD – brėžinių rengimui;


1.5. Normatyviniai dokumentai

Projekto normatyvinių dokumentų sąrašas pateikiamas žr. G.M.RGK 2026 -PP_NDS

2. Duomenys apie esamų susisiekimo komunikacijų būklę

Susisiekimo komunikacijų projektuojamame sklype nėra Šiuo metu čia yra pieva.

Dokumento žymuo	LAPAS	LAPŲ	LAIDA
G.M.RGK 2026 -PP_AR	3	6	0

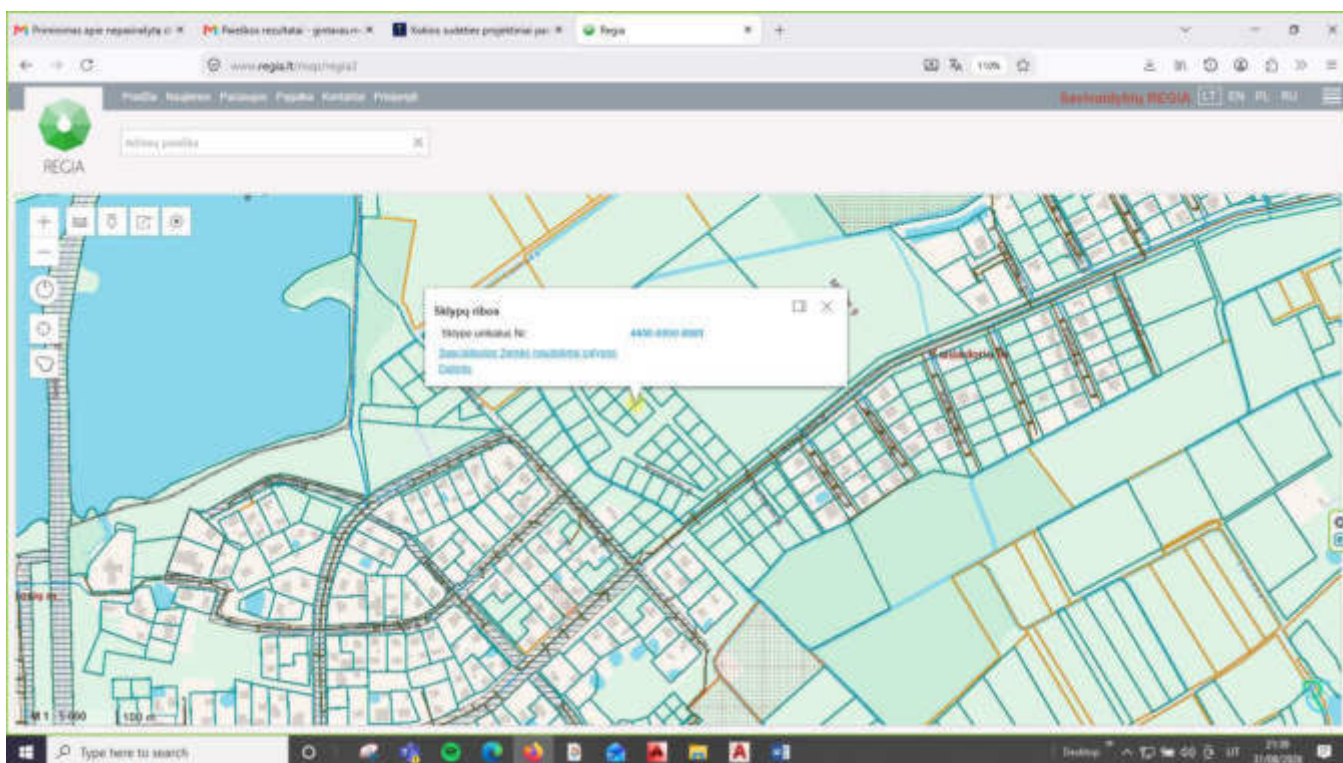

1 Paveikslas. Projektuojamo tako vieta

2.1. Esamų pastatų, inžinerinių tinklų griovimas, perkėlimas, atstatymas

Projektu nenumatomas esamų pastatų griovimas ir inžinerinių tinklų griovimas- šiuo metu čia yra pieva.

Inžinerinių tinklų apsauginės ir sanitarinės zonos nustatomos vadovaujantis Specialiųjų žemės naudojimo sąlygų įstatymu. Vykdam statybos darbus, būtina atsižvelgti į apribojimus, nustatytus konkrečiai apsauginei ir sanitarinei zonoms, išdėstytoms šiose sąlygose.

Esamų inžinerinių tinklų apsaugos zonos:

- Požeminių kabelių linijos apsaugos zona – išilgai požeminių kabelių linijos esanti žemės juosta, kurios ribos yra po vieną metrą į abi puses nuo šios linijos, vanduo virš jos ir žemė po šia juosta.
- Požeminių elektroninių ryšių tinklų laidinių linijų apsaugos zona – išilgai požeminių elektroninių ryšių tinklų laidinių linijų esanti žemės juosta, kurios ribos yra po vieną metrą į abi puses nuo šių laidinių linijų, vanduo virš jos ir žemė po šia juosta;
- Vandens tiekimo ir nuotekų, paviršinių nuotekų tvarkymo vamzdinių, įrengiamų iki 2,5 metro gylyje, apsaugos zona – išilgai vamzdyno trasos esanti žemės juosta, kurios ribos yra po 2,5 metro į abi puses nuo vamzdyno ašies, po šia juosta esanti žemė bei vanduo virš šios juostos.

2.2. Želdiniai


Želdinių nenumatyta projekto sprendiniais šalinti. Želdiniai nepatenka į grunto kasimo darbų zonas.

2.3. Klimato sąlygos

Klimatas apibūdinamas taip:

- Vidutinė metinė oro temperatūra 15 °C;
- Vidutinė žiema (vasaris) – -1,4 °C;
- Vidutinė vasara (rugpjūtis) – +17,8 °C;
- Kritulių kiekis per metus 770 mm;
- Laikotarpio su sniegu dangą trukmė 75-90 dienų;
- Vidutinis metų vėjo greitis – nuo 10,58 m/s;
- Įšalo gylis – 1,30 m..

Dokumento žymuo	LAPAS	LAPŲ	LAIDA
G.M.RGK 2026 -PP_AR	4	6	0

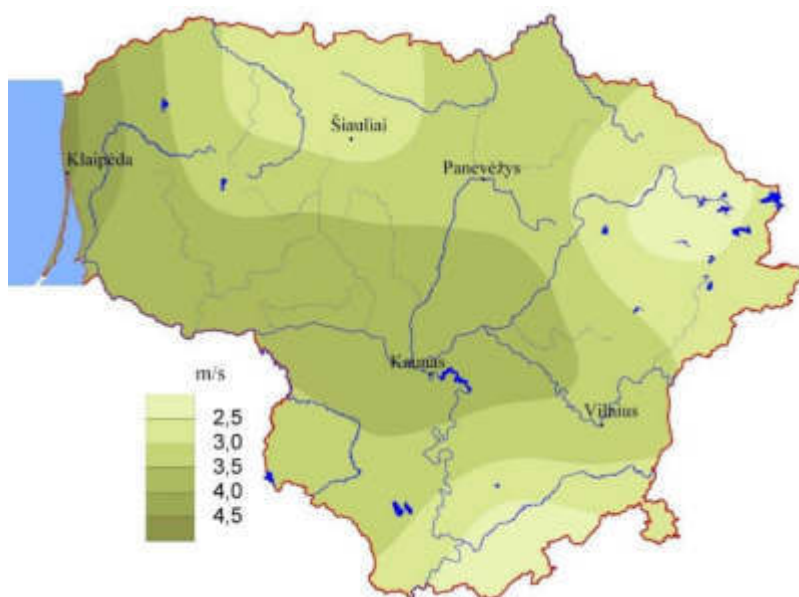

2 Paveikslas. Vidutinis metinis vėjo greitis ir vyraujančios vėjo kryptys

2.4. Geologinės sąlygos

Geomorfologiniu požiūriu tyrinėtas sklypas yra paskutiniojo apledėjimo amžiaus, priklauso Pabaltijo žemumų sričiai, Neries žemupio plynaukštės rajonui, Pravieniškių agraduotos moreninės lygumos mikrorajonui.

Litologija.

Geologiniu požiūriu geotechninius pjūvius sudaro technogeniniai dariniai (t IV) ir limnoglacialinės nuogulos (lg III bl).

Gręžinių Nr. 1-4 vietose žemės paviršių dengia augalinis sluoksnis. Po augaliniu sluoksniu gręžiniuose Nr. 1, 2, 4 iki 0,3-0,8 m gylio slūgso technogeniniai dariniai (t IV). Po technogeniniais dariniais minėtuose gręžiniuose ir po augaliniu sluoksniu gręžinyje Nr. 3 sutiktos limnoglacialinės nuogulos (lg III bl), kurių padas gręžiniais iki 6,0 m gylio nepasiektas.

2.5. Hidrologinės sąlygos

Hidrogeologinės sąlygos pateiktos remiantis vandens lygio stebėjimais gręžiniuose tyrimų metu. Tyrinėjimų metu gręžinių Nr. 1-4 vietose požeminis vanduo nesutiktas.

Lietingais metų laikotarpiais ar pavasarinių polaidžių metu gali susidaryti požeminis podirvio tipo vanduo, kuris laikysis netoli žemės paviršiaus (alt. 99,80-99,90 m). Sausuoju metų laikotarpiu šio tipo vanduo išdžius arba nusidrenuos į gilesnius sluoksnius.

3. Projektiniai sprendiniai

Vadovaujantis Statytojo išduota technine užduotimi rengiamas Riomerių gatvės projektas. Šio projekto apimtimi projektuojamas gatvė pėsčiųjų takas, apšvietimo tinklai su atramomis, Vandentiekio buitinių nuotekų ir lietaus tinklai.

3.1. Trasa

Tako trasa suprojektuota vadovaujantis „Gatvės ir vietinės reikšmės keliai. bendrieji reikalavimai STR 2.06.04:2014“. Kadangi gatvė projektuojama uždara, netaikomi reikalavimai kreivėms.

Minimalus horizontaliosios kreivės spindulys – 8 m.

Maksimalus horizontaliosios kreivės spindulys – 50 m.

3.2. Išilginis profilis

Tako išilginis profilis suprojektuotas vadovaujantis „Gatvės ir vietinės reikšmės keliai. bendrieji reikalavimai STR 2.06.04:2014“.

Mažiausias išilginis nuolydis – 0,00 %.

Didžiausias išilginis nuolydis – 0.63%.

3.3. Skersinis profilis

Gatvė projektuojama 5,5 m pločio. Takas projektuojamas 1,50 m pločio. Kelkraščiai neprojektuojami, kadangi rengiami kelio bortai (bordiūrai). Projektuojamo tako danga-trinkelės ir gatvės danga – asfalto, su vienšlaičiu nuolydžiu 2,00%.

3.4. Paviršinio vandens nuvedimo sprendiniai

3.5. Gatvė

Gatvė projektuojamas pagal Gatvės ir vietinės reikšmės keliai. bendrieji reikalavimai STR 2.06.04:2014. Naujai statomos gatvės plotis – 5,50 m. Gatvės danga projektuojama asfalto.

3.6. Takas

Takas projektuojamas pagal Gatvės ir vietinės reikšmės keliai. bendrieji reikalavimai STR 2.06.04:2014. Naujai statomo tako plotis – 1,50 m. Tako danga projektuojama trinkelų.

3.7. Kelkraščiai

Kelkraščiai neprojektuojami

4. Dangų konstrukcijos parinkimas

Šaligatvio konstrukcija parinkta vadovaujantis Automobilių kelių standartizuotų dangų konstrukcijų projektavimo taisyklių, 132 p

Atsižvelgiant į KPT SDK 19 82 punktą pakankamas šalčiui atsparios dangos konstrukcijos storis yra 45 cm.

Tako dangos konstrukcija:

- Betoninės trinkelės 0,08 m;
- granitinės skaldos atsijos 0/5.....0.03 m
- Skaldos pagrindo sluoksnis iš nesurištųjų mineralinių medžiagų mišinio fr. 0/32 0,15 m;
- Šalčiui nejautrių medžiagų sluoksnis (pagal TRA SBR 19 $k \geq 1,0 \times 10^{-5}$ m/s) 0,19 m;
- Žemės sankasa.

Gatvės dangos konstrukcija parinkta vadovaujantis Automobilių kelių standartizuotų dangų konstrukcijų projektavimo taisyklės patvirtintos Lietuvos Respublikos susisiekimo ministro 2025 m. kovo 28 d. įsakymu Nr. 3-127, 9 lentelė 3. eilutė.. Parinkta DK 0,1 dangų konstrukcijos klasė: 1.3m x 0.5 – 0.65m. Įvertinus 7 lentelės reikalavimus priimama 0.65 m storio konstrukcija.

Gatvės dangos konstrukcija:

- Dangos- pagrindo sluoksnis iš asfaltbetonio AC 16 PD0,10 m;
- Skaldos pagrindo sluoksnis iš nesurištųjų mineralinių medžiagų mišinio fr. 0/45.....0,20 m;
- Apsauginis šalčiui atsparus sluoksnis (pagal TRA SBR 19 $k \geq 1,0 \times 10^{-5}$ m/s) 0,35 m;
- Žemės sankasa.

Nuovažų dangos konstrukcija parinkta vadovaujantis Automobilių kelių standartizuotų dangų konstrukcijų projektavimo taisyklės patvirtintos Lietuvos Respublikos susisiekimo ministro 2025 m. kovo 28 d. įsakymu Nr. 3-127, 9 lentelė 14. lentelė.. Parinkta rekomenduojama vidaus kelių dangų konstrukcija kai apkrova lengva ir gruntai F3 klasės 0.65 m storio konstrukcija.

Tako dangos konstrukcija:

- Dangos- pagrindo sluoksnis iš asfaltbetonio AC 16 PD0,06 m;
- Skaldos pagrindo sluoksnis iš nesurištųjų mineralinių medžiagų mišinio fr. 0/45.....0,15 m;
- Šalčiui nejautrių medžiagų sluoksnis (pagal TRA SBR 19 $k \geq 1,0 \times 10^{-5}$ m/s) 0,25 m;

5. Šlaito sutvirtinimas

Šiuo projektu šlaitų sutvirtinimas nenumatomas.

6. Vejos įrengimas

Sutvarkomi plotai prie tako. Šios zonos užpilamos ne mažesniu nei 10 cm derlingo dirvožemio sluoksniu ir užsėjamos veja.

7. Saugomos teritorijos tvarkymo ir apsaugos reikalavimai

Saugomų teritorijų, tinklų ir objektų apsaugos ir sanitarinės zonos nustatomos vadovaujantis LR Nr. XIII-2166 „Specialiųjų žemės naudojimo sąlygų įstatymas“

8. Apsauginės priemonės nuo smurto ir vandalizmo

Apsauginių priemonių nuo vandalizmo ir smurto nenumatoma, nes šio projekto sprendiniais nenumatoma projektuoti suoliukų, šiukšliadėžių ar kt. priemon

Dokumento žymuo	LAPAS	LAPŲ	LAIDA
G.M.RGK 2026 -PP_AR	5	6	0




SUTARTINIAI ŽYMĖJIMAI

	Projektuojamas vejos bortas 100.20.8
	Projektuojamas kelio bortas 100.30.15
	Kelio bortas nerengiamas
	Projektuojama betono trinkelų 100.20.8 mm danga
	Projektuojama asfalto danga
	Važiavimo kryptys

Atestato Nr.	NUOLATINIO LIETUVOS GYVENTOJO INDIVIDUALIOS VEIKLOS VYKDYMO PAŽYMA Nr.636835				Riomerių g. D kategorijos (žemės sklypo un. nr. 4400-5946-6581) Kaišiadorių m., statybos projektas		
23841	PV	G. Melinskas		2026-06	Dangų planas M 1:1000	Laida	
21618	PDV	G. Melinskas				0	
TDP	STATYTOJAS IR (ARBA) UŽSAKOVAS UAB "STM projektai"				G.M.RGK 2026 06-PP	Lapas	Lapų
						1	1

DARBŲ ŽYMĖS, m
VAŽIUOJ. DALIES AUKŠČIAI, m
NUOLYDŽIAI IR VERTIKALIOS KREIVĖS
ŽEMĖS PAVIRŠIAUS AUKŠČIAI, m
PIKETAI
TIESĖS IR KREIVĖS

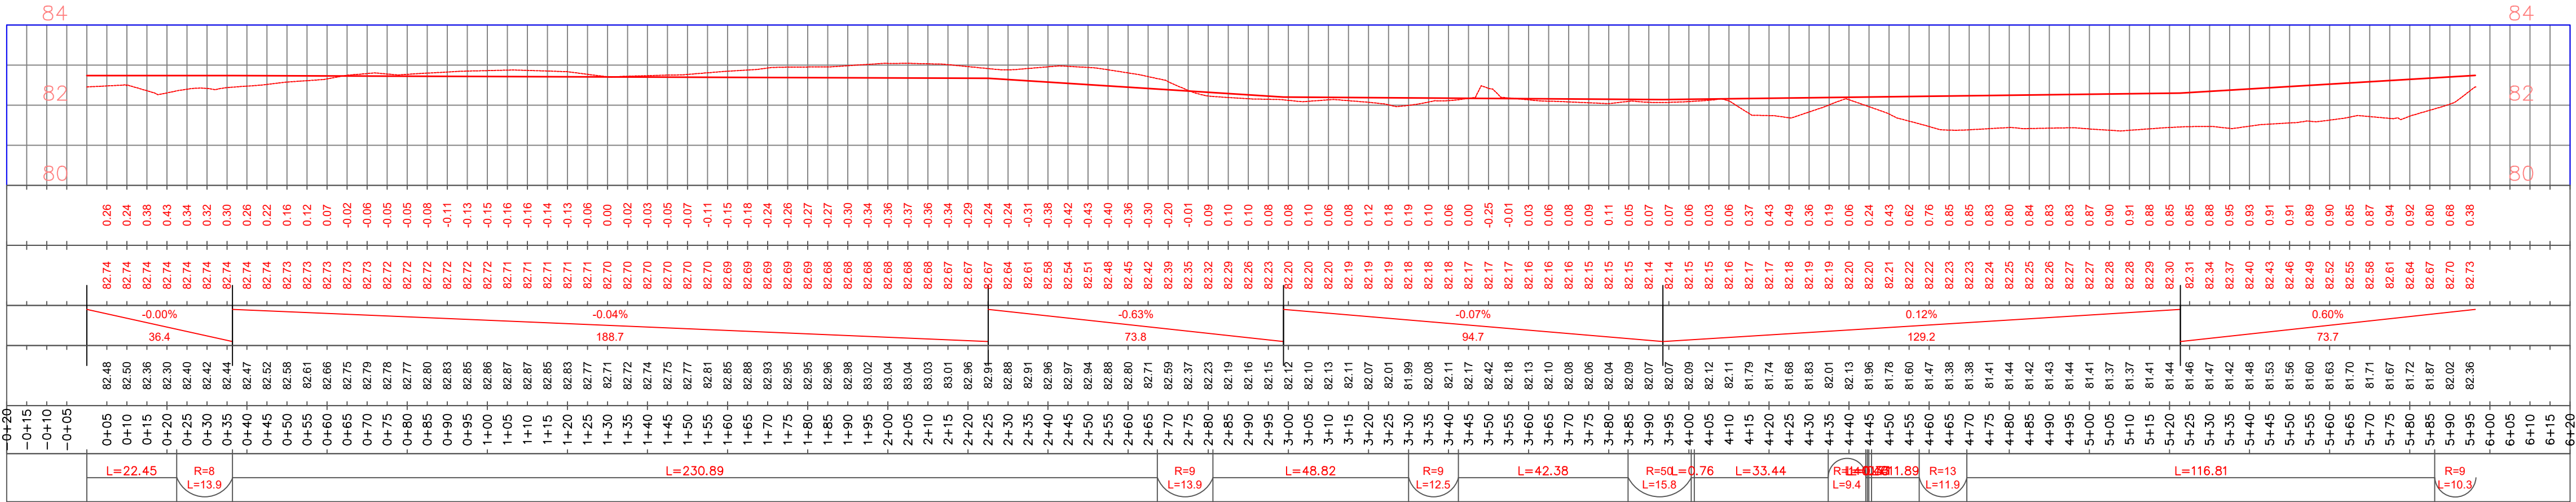

Atestato Nr.	NUOLATINIO LIETUVOS GYVENTOJO INDIVIDUAČIOS VEIKLOS VYKDYMO PAŽYMA Nr.636835				Riomerių g.D kategorijos (žemės sklypo un. nr. 4400-5946-6581) Kaišiadorių m., statybos projektas	
23841	PV	G. Melinskas		2026-06	Išilginis profilis Mh 1:1000, Mv 1:100	Laida
						0
PRA	STATYTOJAS IR (ARBA) UŽSAKOVAS UAB "STM projektai"				G.M.RGK 2026 06-PP	Lapas 1
						Lapų 1