


**Valstybinės reikšmės krašto kelio Nr. 142 Kaišiadorys - Žiežmariai (2,17 km) esančios sankryžos su
rajoniniu keliu Nr. 1807 Kaišiadorys - Antakalnis rekonstravimas.
Eismo organizavimo schema Nr.1**

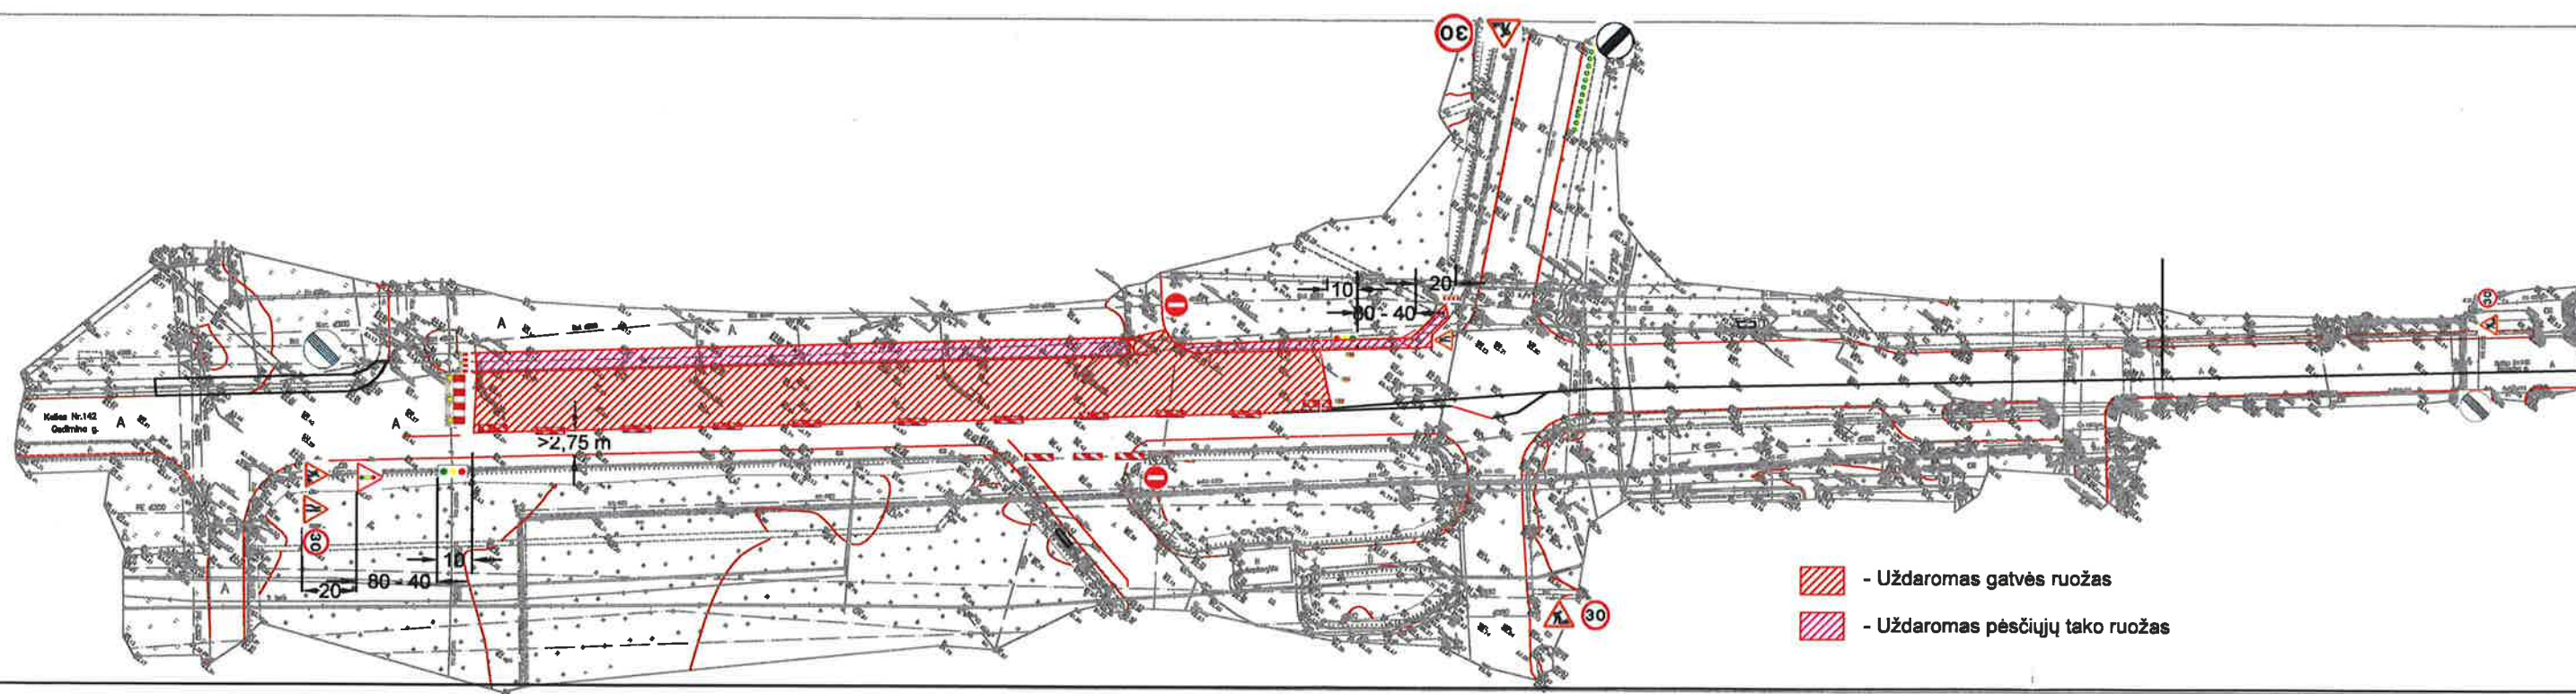

Suderinta
Laukiniai vykdant
GMP direktoriaus patvirtinti
E. J. Štorko
2019-02-21

Darbų pradžia: 2019 03 15

Darbų pabaiga: 2019 09 15

Darbų vadovas: Sergiejus Šeštokas
tel. Nr. 8 614 108 52

Dirėktore
Lina Šeileikienė
2019-04-18

Suderinta
PA6D prie VRM
Kauno PL V Kaišiadorių PL
Pagrindinis vadovas
Atliks darbus vnt. specialistas
funkcijas
Donatas Simanavičius
2019-02-15 Darbų

Suderinta
Ukmergės apskr. vyriausioji policijos komisariato Kelių policijos valdybos
arnybos organizavimo skyriaus
specialistas
Vytautas Stanionis
2019-02-15