


**Valstybinės reikšmės krašto kelio Nr. 142 Kaišiadorys - Žiežmariai (2,17 km) esančios sankryžos su  
rajoniniu keliu Nr. 1807 Kaišiadorys - Antakalnis rekonstravimas.  
Eismo organizavimo schema Nr. 4**

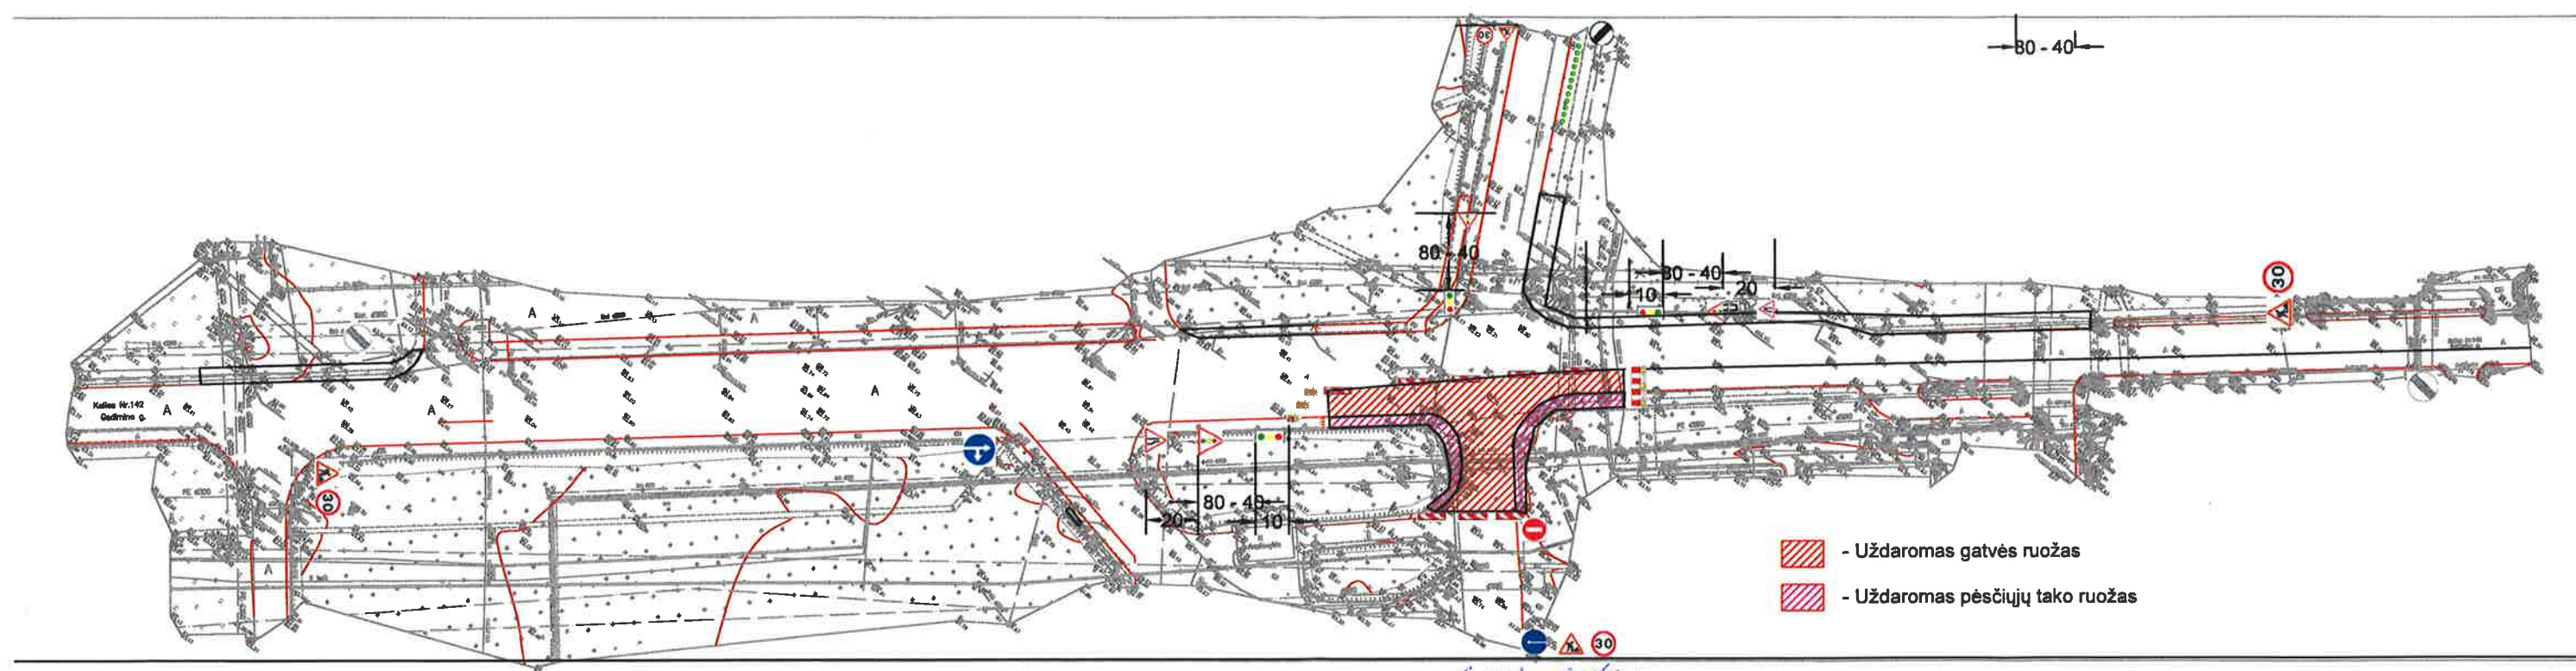

*Suderinta  
Laikinosi vykdomi  
GMP direkto ir pasispa  
Lietuva Skarabodėnė  
Bkay  
2019-02-24*

**Darbų pradžia: 2019 03 15**

**Darbų pabaiga: 2019 09 15**

**Darbų vadovas: Sergiejus Šeštokas  
tel. Nr. 8 614 108 52**

*Direktori  
Ina Šeileikiene  
Bj kaišiodu  
paslup  
2019 02 19*

*Suderinta  
BALD PRIEVRM kam. o PėV  
Kaišiodu PCT  
Panaudo vadovs alikau šio  
vyr. pėciabisto funkcijs  
Donatas Sinauavičius  
2019-02-18 D. kuf*

*Suderinta  
Lietuva vytautauju policijos  
komisarato Kelių policijos valdybos  
Tarnybos organizavimo skyriaus  
specialistas  
Paulius Stanionis  
2019-02-15*