


**Valstybinės reikšmės krašto kelio Nr. 142 Kaišiadorys - Žiežmariai (2,17 km) esančios sankryžos su
rajoniniu keliu Nr. 1807 Kaišiadorys - Antakalnis rekonstravimas.
Eismo organizavimo schema Nr. 5**

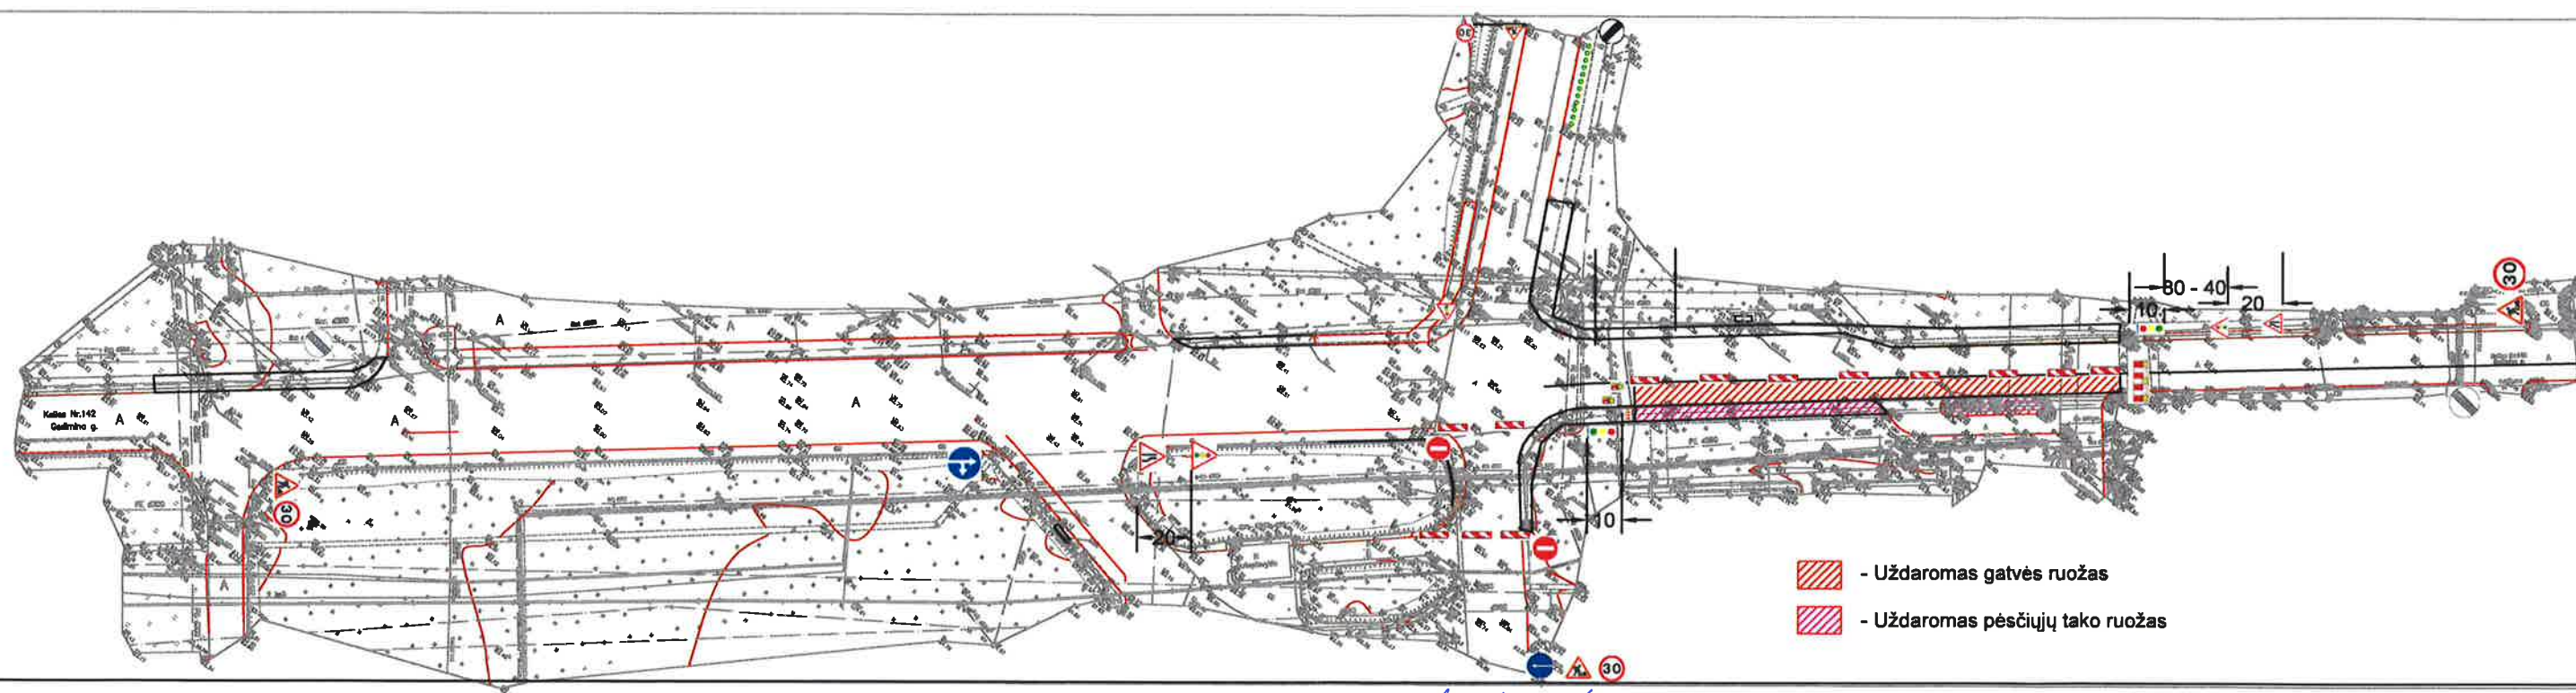

*Suderinta
Lietuvai eksportuoti
CHP direktoriaus pareigas
Edyta Karakodine
2019-02-21*

*Direktorė
Lina Šeileikienė
SS Kaišiadorių
2019-04-19*

**Darbų pradžia: 2019 03 15
Darbų pabaiga: 2019 09 15**

**Darbų vadovas: Sergiejus Šeštokas
tel. Nr. 8 614 108 52**

*Suderinta
PAGD prie VRM Kauno P6V
Žiežmariai P6T
Remonto vadovo atstovas
yp. specialisto funkcijas
Dorotas Simanavičius
2018-02-16 D. [signature]*

Suderinta
Kauno apskritys vyriausybės įstaiga
komandanto Kelių policijos valdybos
Tarnybos organizavimo skyriaus
specialistas
Paulius Stanionis
2019-02-16 [signature]