


**Valstybinės reikšmės krašto kelio Nr. 142 Kaišiadorys - Žiežmariai (2,17 km) esančios sankryžos su rajoniniu keliu Nr. 1807 Kaišiadorys - Antakalnis rekonstravimas.
Eismo organizavimo schema Nr. 6**

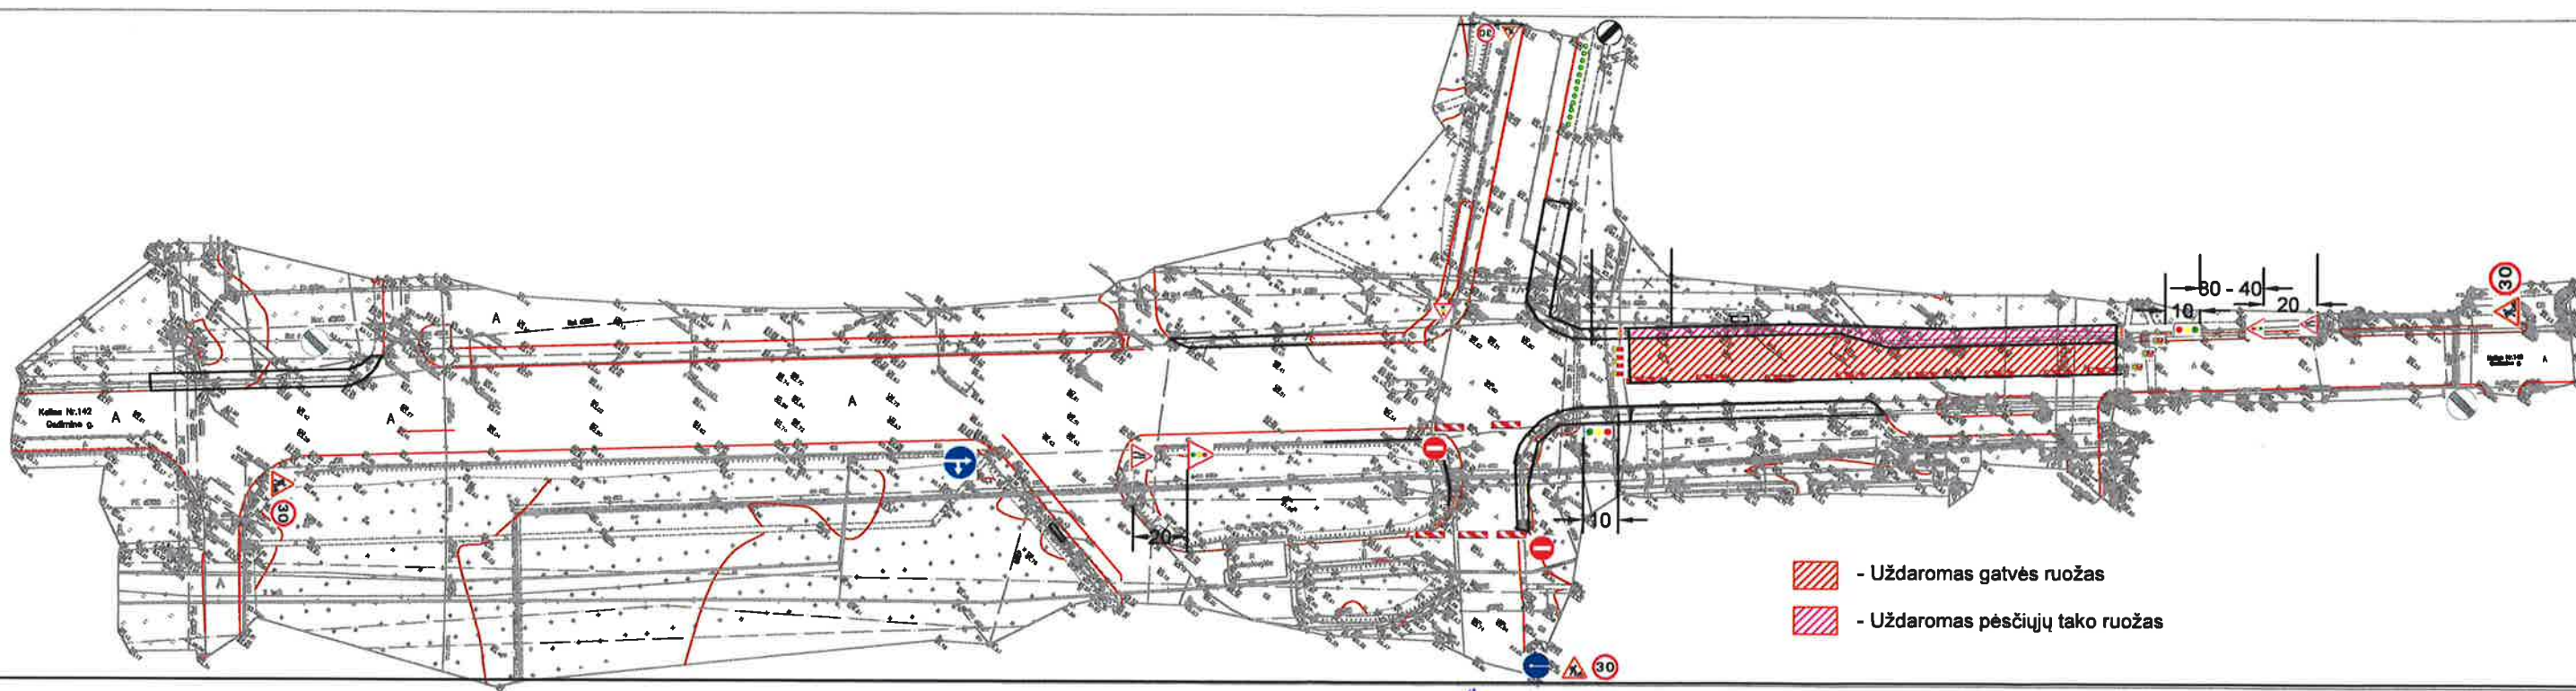

Suderinta
Laiškas vykdanti
CHP direktoriaus pareigas
Eglė Štikonienė
2019-02-21

Darbų pradžia: 2019 03 15
Darbų pabaiga: 2019 09 15

Darbų vadovas: Sergiejus Šeštokas
tel. Nr. 8 614 108 52

Direktorė
Lina Selgickienė
2019 02 19

Suderinta
PAGD prie VRM Kauno PCV
Kaišiadorių PCV
pamainos vadovas atliks
ir specialisto funkcijas
Donatas Simanavičius
2019.02.18 D. [signature]

Suderinta
Kauno apskritys vyriausybės policijos
komisariato Kelių policijos valdybos
farnybos organizavimo skyriaus
specialistas
Paulius Stanionis
2019-02-15 [signature]