

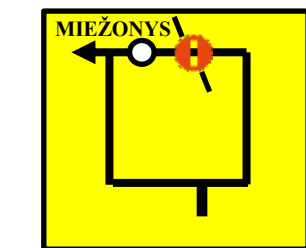
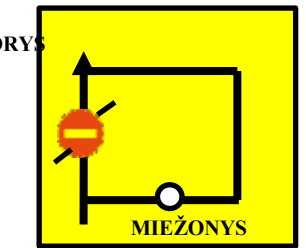


APYLANKOS SCHEMA

**Laikiniai uždaroama geležinkelio pervažas (tarps. Kaišiadorys 69+227 km) rajoniniame kelyje Nr. 1814
Kaišiadorys – Miežonys – Palomenė, Kaišiadorių rajone, Soties g. šių metų gegužės 3 d. nuo 08.00 val. iki 16.00 val.**

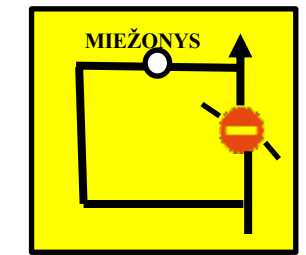

Nr. 624 – 2 vnt.

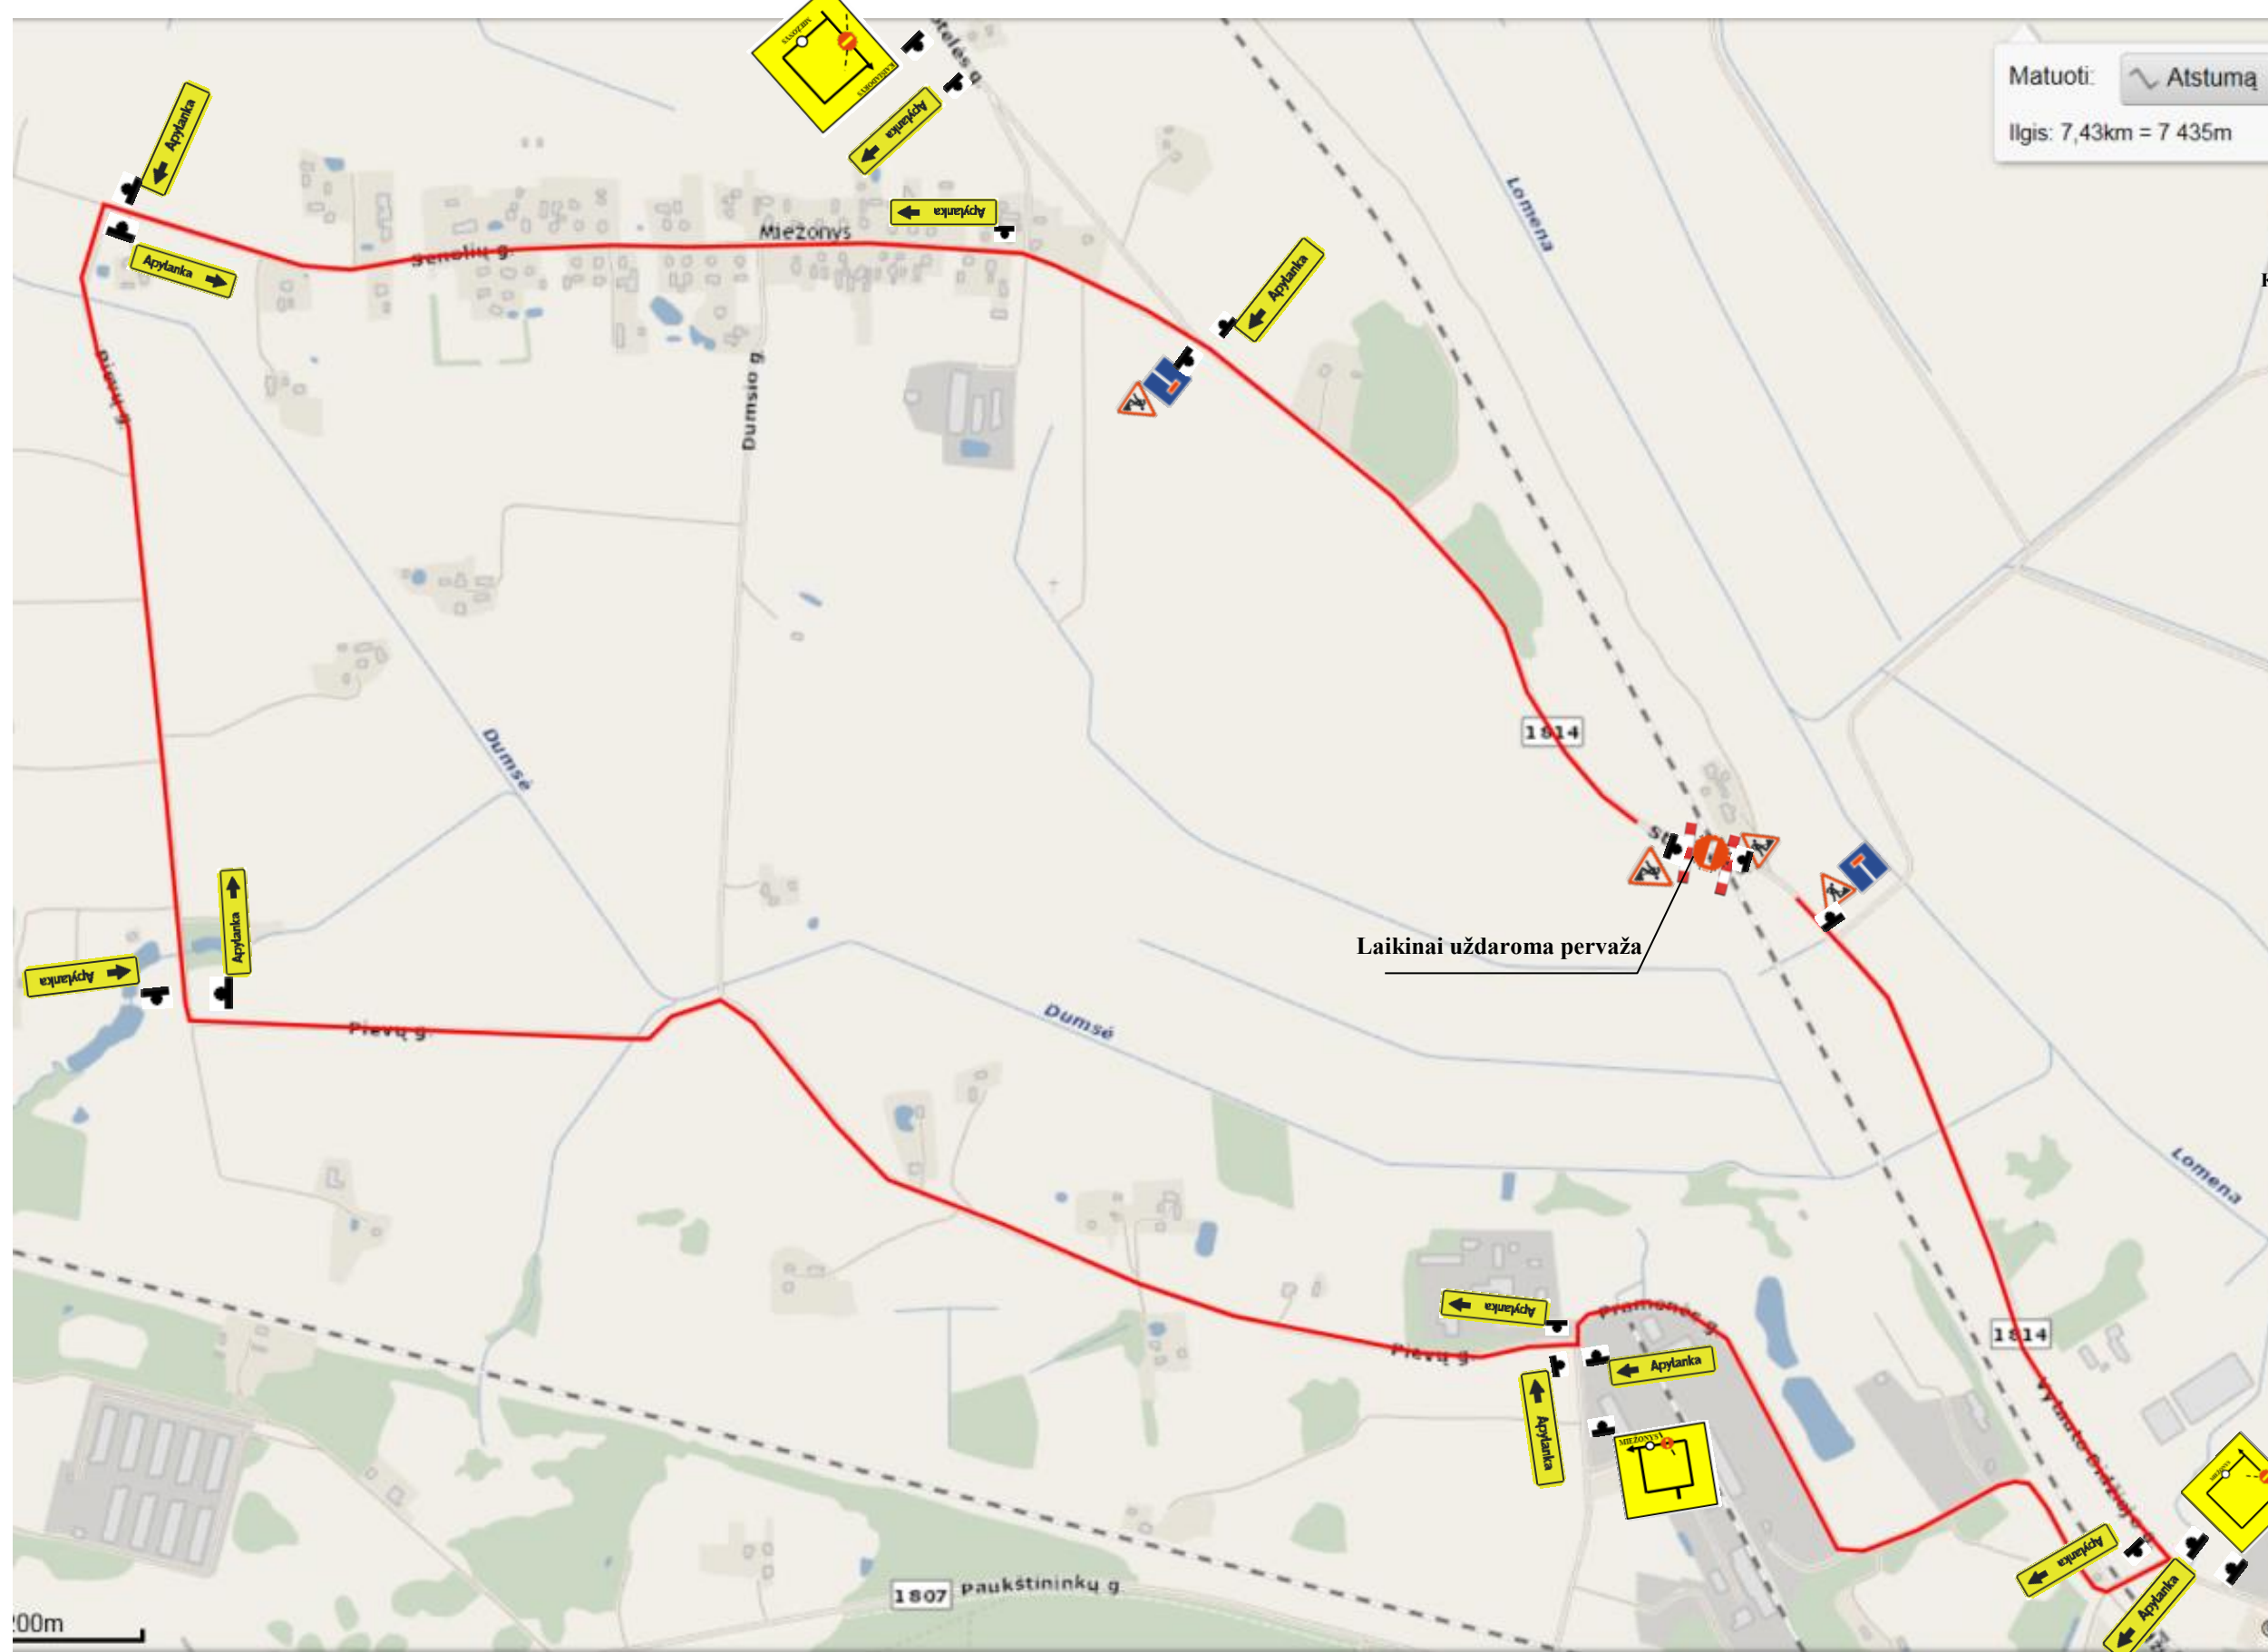

Aptvėrimo barjeras–2 vnt.



Nr. 301–2 vnt.



Nr. 106–4 vnt.



Nr. 611–2 vnt.



Nr. 626–6 vnt.



Nr. 626-6 vnt.

•Kelio ženklai Nr. 624 statomi prieš sankryžas 100 m atstumu.

Schemą paruošė: Lapinskas Vitalijus, tel. 837 272034, el.p. lapinskas.vitalijus@litrail.lt