




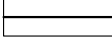


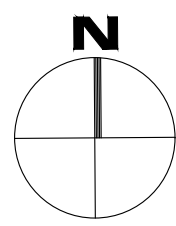


TVARKAMOS DALIES VIETA



SUTARTINIAI ŽYMĖJIMAI

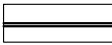-  PROJEKTUOJAMA BETONINIŲ PLYTELIŲ DANGA 37.5x37.5x
-  PROJEKTUOJAMI GRIOVIAI
-  BETONINIAI BORTAI 100x30x15
-  BETONINIAI ĮVAŽIAVIMO BORTAI 100x22x15
-  VEJOS BORTAI 100x20x8
-  IŠKELIAMAS AKMUO

Laida	Išleidimo data	Laidos statusas, keitimo priežastis (jei taikoma)				
Kval. Patv. Dok. Nr.	 UAB „Synergy Solutions“ Daugėlišio g. 32, LT-09300 Vilnius, Tel. +370 699 19 282	Statinio projekto pavadinimas Pėsčiųjų takų ir kitų inžinerinių statinių, Gudienos k., Kašiadorių r. sav. (skl. kad. Nr. 4912/0005:265, 4912/0004:325, 4912/0004:464, 4912/0004:465, 4912/0004:785) statybos projektas				
Pareigos		Vardas Pavardė	Parašas	Statinio numeris ir pavadinimas		
25749	SPV	Tomas Kazlauskas		04-Pėsčiųjų takas Sodų g.		
27617	SPDV	Tomas Kazlauskas				
			Dokumento pavadinimas	Mastelis	Laida	
			Dangų ir eismo organizavimo planas	1:500	O	
LT	Statytojas	Kaišiadorių rajono savivaldybės administracija		Dokumento žymuo	Lapas	Lapų
				SS1704-04-PP.B01	1	1

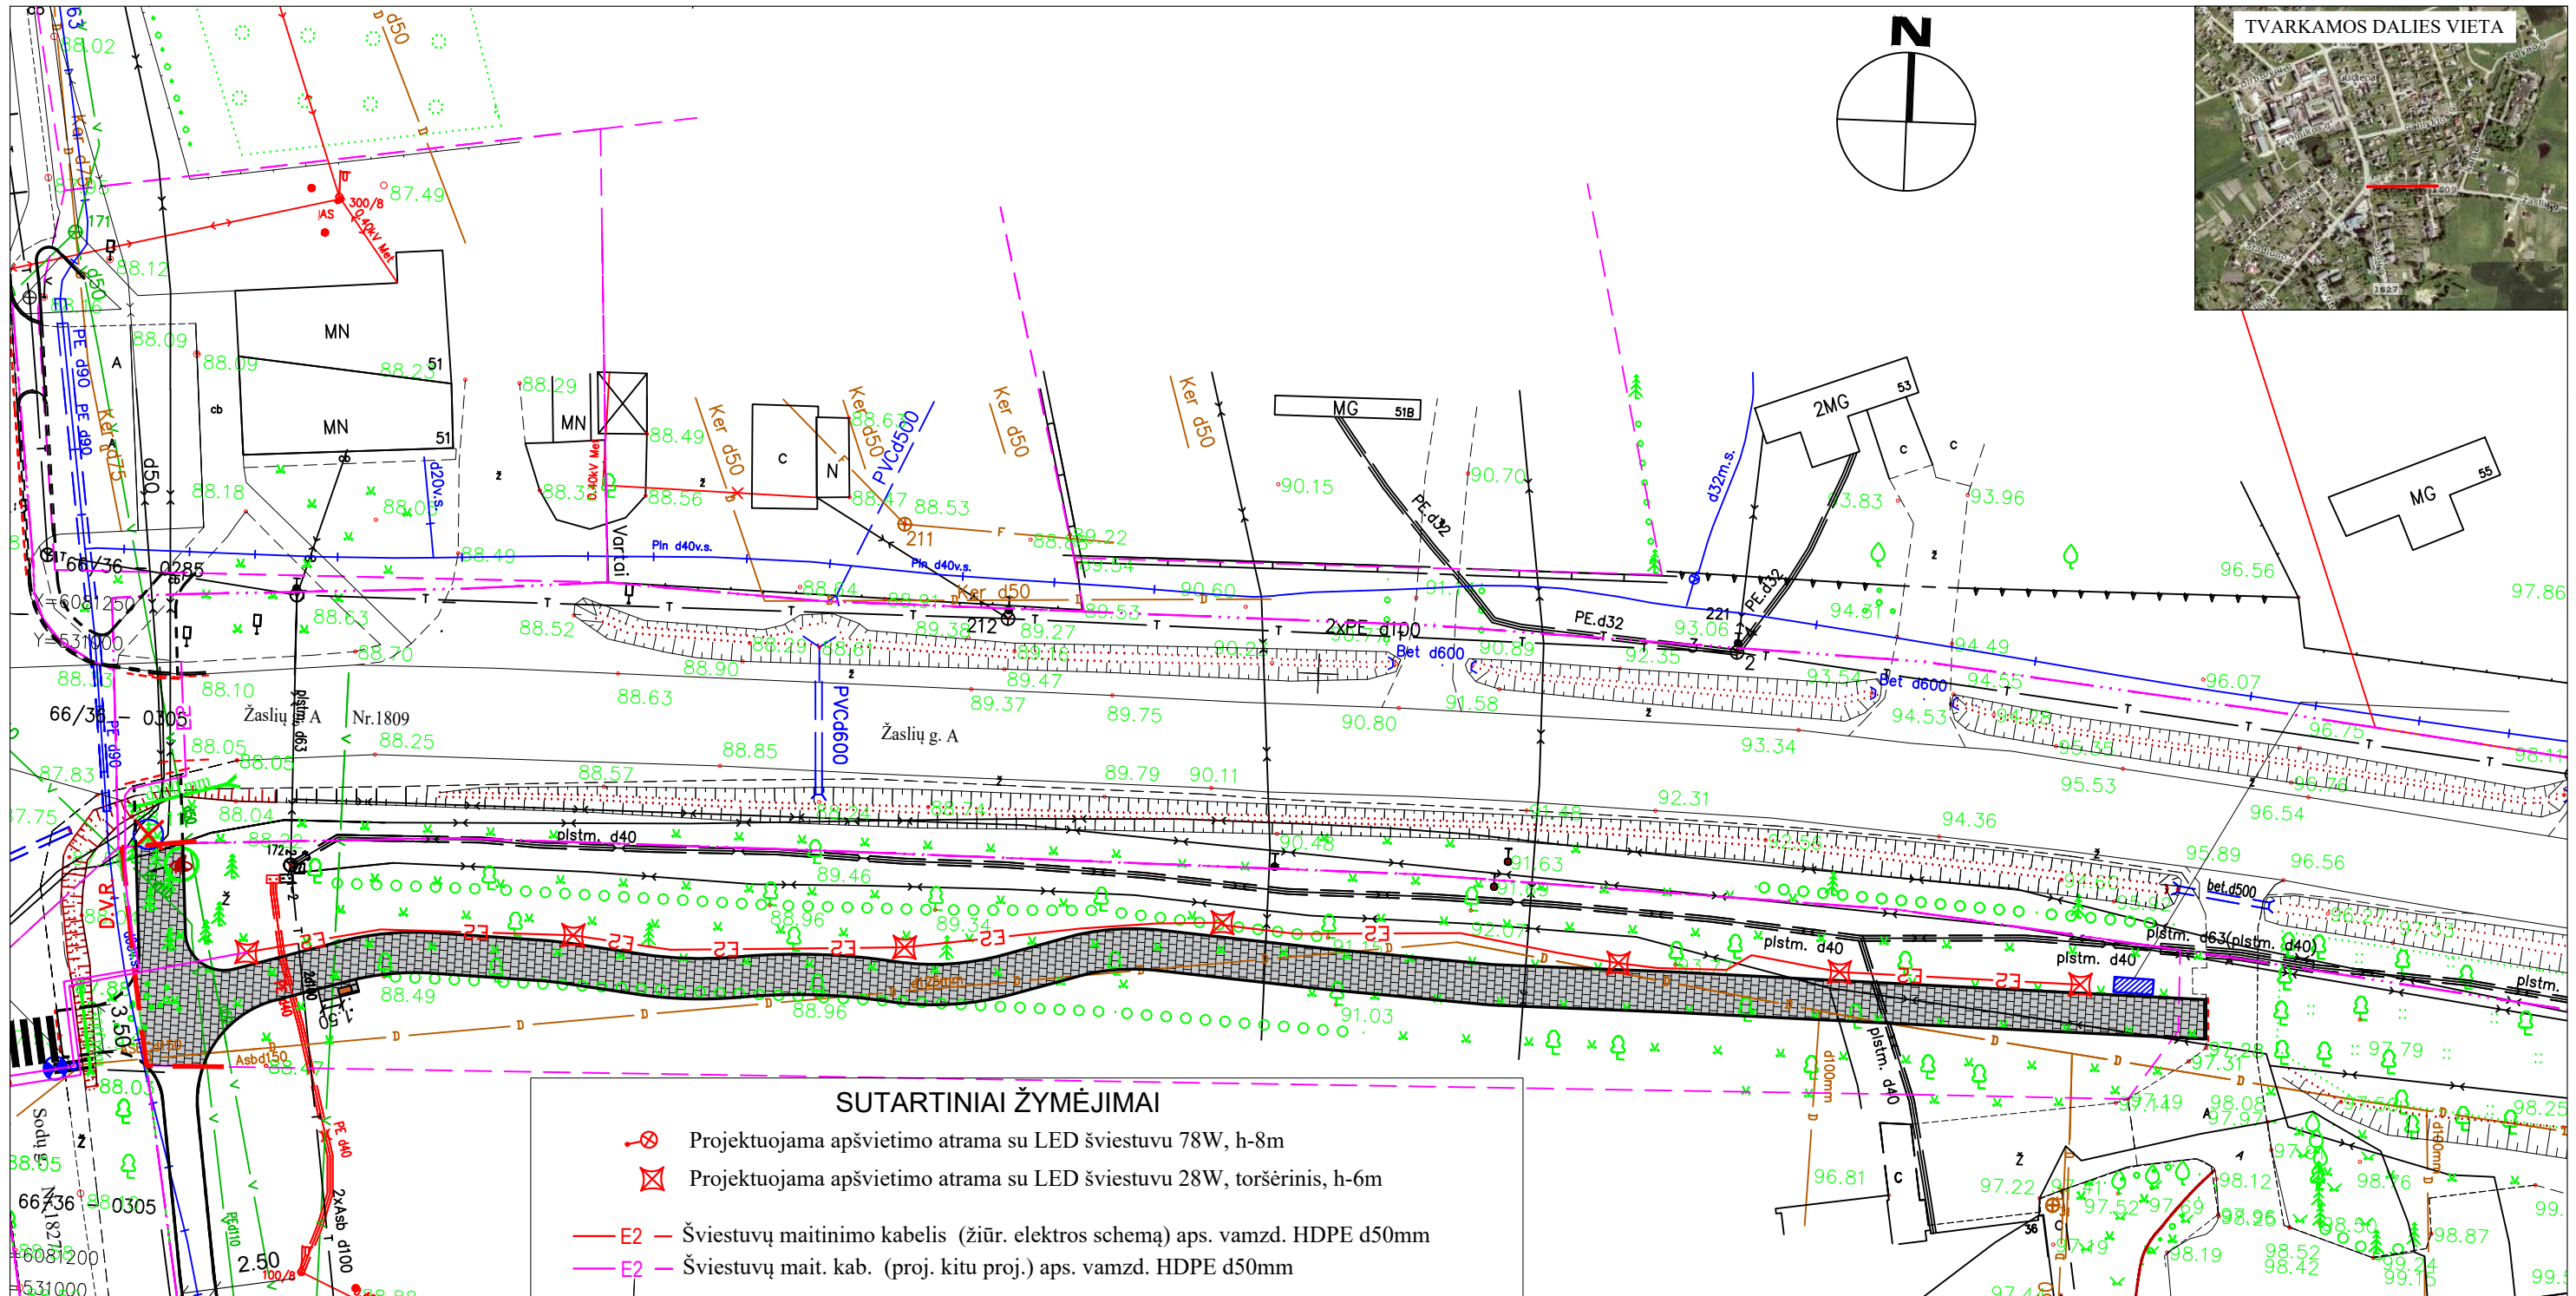


SUTARTINIAI ŽYMĖJIMAI

- Projektuojama apšvietimo atrama su LED šviestuvu 78W, h-8m
- Projektuojama apšvietimo atrama su LED šviestuvu 28W, toršėrinis, h-6m
- E2 — Šviestuvų maitinimo kabelis (žiūr. elektros schemą) aps. vamzd. HDPE d50mm
- E2 — Šviestuvų mait. kab. (proj. kitu proj.) aps. vamzd. HDPE d50mm

SUTARTINIAI ŽYMĖJIMAI

- PROJEKTUOJAMA BETONINIŲ PLYTELIŲ DANGA 37.5x37.5x7
- PROJEKTUOJAMI GRIOVIAI
- BETONINIAI BORTAI 100x30x15
- BETONINIAI ĮVAŽIAVIMO BORTAI 100x22x15
- VEJOS BORTAI 100x20x8
- IŠKELIAMAS AKMUO

Laida	Išleidimo data	Laidos statusas, keitimo priežastis (jei taikoma)				
Kval. Patv. Dok. Nr.	UAB „Synergy Solutions“ Daugėlišio g. 32, LT-09300 Vilnius, Tel. +370 699 19 282	Statinio projekto pavadinimas Pėsčiųjų takų ir kitų inžinerinių statinių, Gudienos k., Kašiadorių r. sav. (skl. kad. Nr. 4912/0005:265, 4912/0004:325, 4912/0004:464, 4912/0004:465, 4912/0004:785) statybos projektas				
Pareigos		Vardas Pavardė	Parašas	Statinio numeris ir pavadinimas 05-Pėsčiųjų takas (Skl. Unik. Nr. 4400-4102-3941)		
25749	SPV	Tomas Kazlauskas		Dokumento pavadinimas Dangų ir eismo organizavimo planas	Mastelis 1:500	Laida O
27617	SPDV	Tomas Kazlauskas		Dokumento pavadinimas Dangų ir eismo organizavimo planas	Lapas 1	Lapų 1
LT	Statytojas Kaišiadorių rajono savivaldybės administracija	Dokumento žymuo SS1704-05-PP.B02				

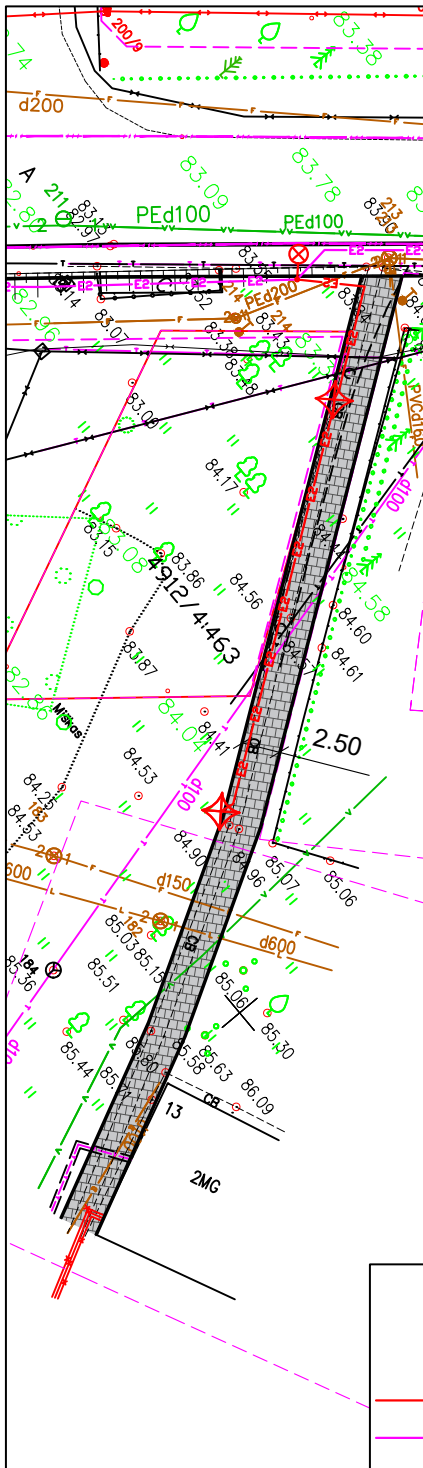

TVARKAMOS DALIES VIETA


SUTARTINIAI ŽYMĖJIMAI



PROJEKTUOJAMA BETONINIŲ PLYTELIŲ DANGA 37.5x37.5x7




PROJEKTUOJAMI GROIVIAI

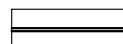

BETONINIAI BORTAI 100x30x15



BETONINIAI ĮVAŽIAVIMO BORTAI 100x22x15

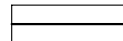

VEJOS BORTAI 100x20x8



Projektuojama apšvietimo atrama su LED šviestuvu 78W, h-8m




Projektuojama apšvietimo atrama su LED šviestuvu 28W, toršėrinis, h-6m




E2 — Šviestuvų maitinimo kabelis (žiūr. elektros schemą) aps. vamzd. HDPE d50mm



E2 — Šviestuvų mait. kab. (proj. kitu proj.) aps. vamzd. HDPE d50mm

Laida	Išleidimo data	Laidos statusas, keitimo priežastis (jei taikoma)				
Kval. Patv. Dok. Nr.	 UAB „Synergy Solutions“ Daugėlišio g. 32, LT-09300 Vilnius, Tel. +370 699 19 282		Statinio projekto pavadinimas Pėsčiųjų takų ir kitų inžinerinių statinių, Gudienos k., Kaišiadorių r. sav. (skl. kad. Nr. 4912/0005:265, 4912/0004:325, 4912/0004:464, 4912/0004:465, 4912/0004:785) statybos projektas			
	Pareigos	Vardas Pavardė	Parašas	Statinio numeris ir pavadinimas		
	25749	SPV	Tomas Kazlauskas	07-Pėsčiųjų takas (Skl. Unik. Nr. 4400-3999-4611)		
	27617	SPDV	Tomas Kazlauskas			
				Dokumento pavadinimas	Mastelis	Laida
				Dangų ir eisimo organizavimo planas	1:500	O
LT	Statytojas	Kaišiadorių rajono savivaldybės administracija		Dokumento žymuo	Lapas	Lapų
				SS1704-07-PP.B03	1	1

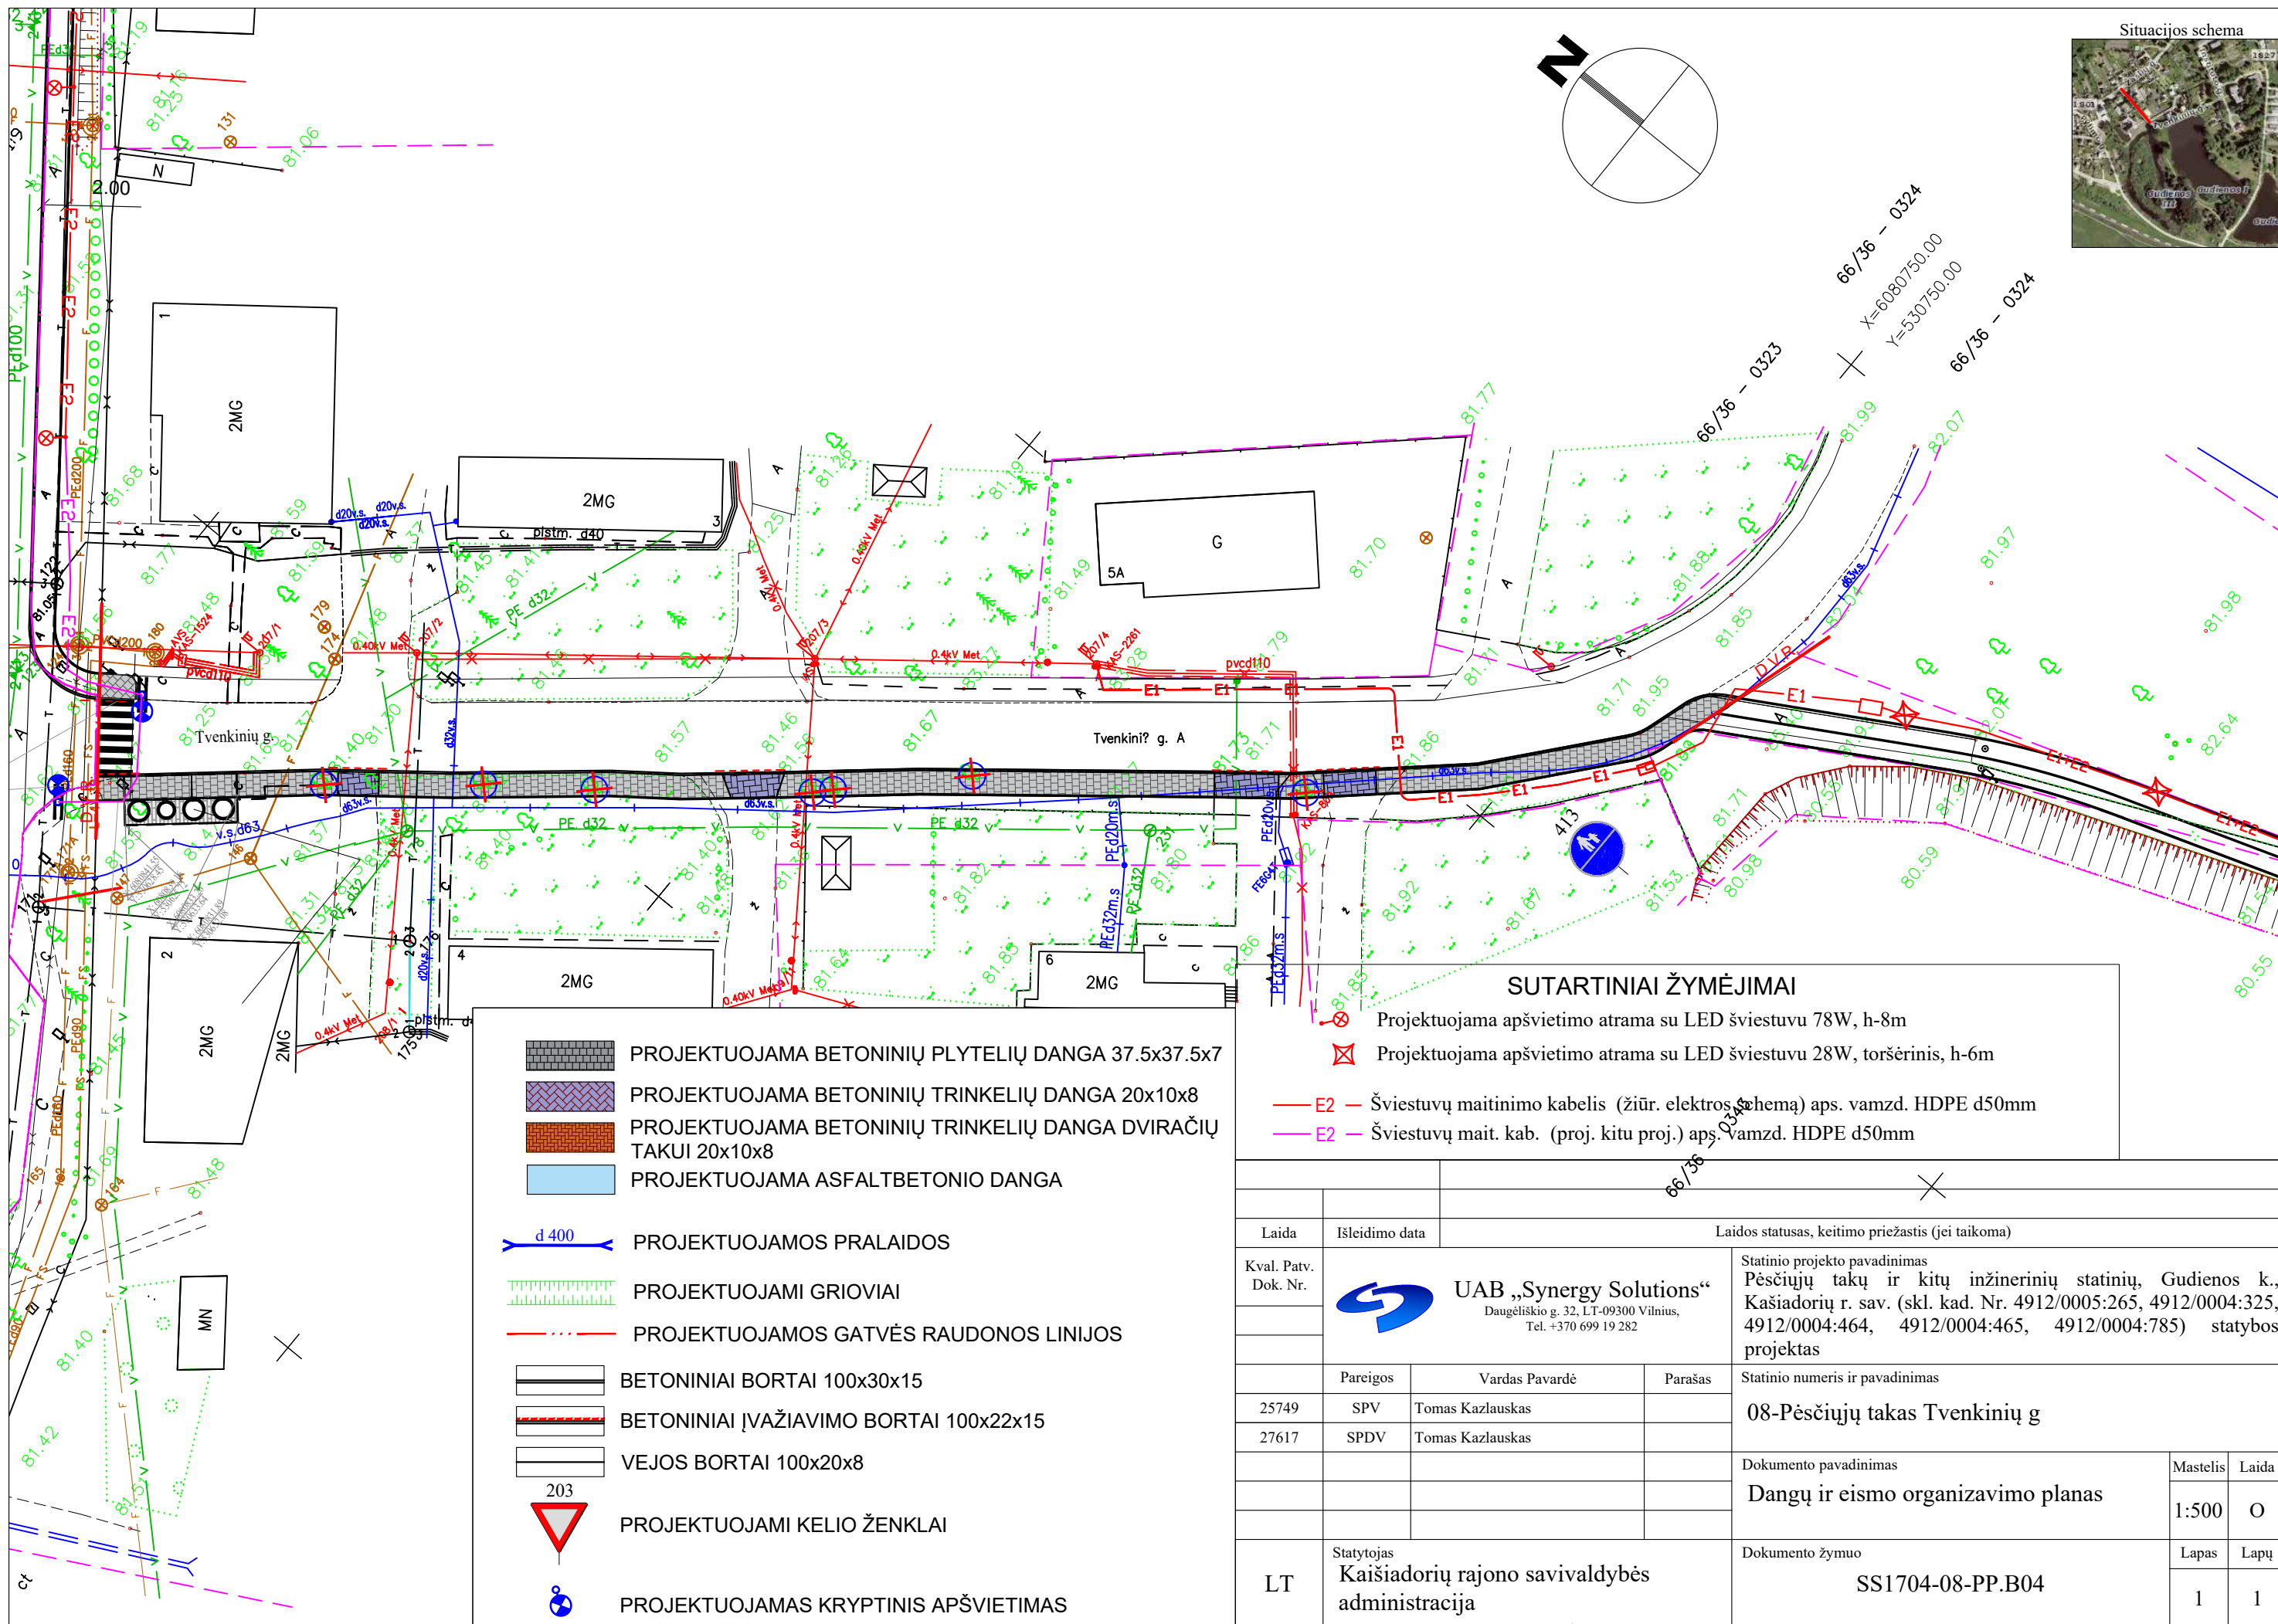


SUTARTINIAI ŽYMĖJIMAI



- Projektuojama apšvietimo atrama su LED šviestuvu 78W, h-8m
- Projektuojama apšvietimo atrama su LED šviestuvu 28W, toršėrinis, h-6m
- E2 — Šviestuvų maitinimo kabelis (žiūr. elektros schemą) aps. vamzd. HDPE d50mm
- E2 — Šviestuvų mait. kab. (proj. kitu proj.) aps. vamzd. HDPE d50mm

- PROJEKTUOJAMA BETONINIŲ PLYTELIŲ DANGA 37.5x37.5x7
- PROJEKTUOJAMA BETONINIŲ TRINKELIŲ DANGA 20x10x8
- PROJEKTUOJAMA BETONINIŲ TRINKELIŲ DANGA DVIRAČIŲ TAKUI 20x10x8
- PROJEKTUOJAMA ASFALTBETONIO DANGA
- PROJEKTUOJAMOS PRALAIIDOS
- PROJEKTUOJAMI GRIOVIAI
- PROJEKTUOJAMOS GATVĖS RAUDONOS LINIJOS
- BETONINIAI BORTAI 100x30x15
- BETONINIAI ĮVAŽIAVIMO BORTAI 100x22x15
- VEJOS BORTAI 100x20x8
- PROJEKTUOJAMI KELIO ŽENKLAI
- PROJEKTUOJAMAS KRYPTINIS APŠVIETIMAS

Laida	Išleidimo data	Laidos statusas, keitimo priežastis (jei taikoma)				
Kval. Patv. Dok. Nr.	UAB „Synergy Solutions“ Daugėlišio g. 32, LT-09300 Vilnius, Tel. +370 699 19 282	Statinio projekto pavadinimas Pėsčiųjų takų ir kitų inžinerinių statinių, Gudienos k., Kašiadorių r. sav. (skl. kad. Nr. 4912/0005:265, 4912/0004:325, 4912/0004:464, 4912/0004:465, 4912/0004:785) statybos projektas				
		Pareigos	Vardas Pavardė	Parašas		
	25749	SPV	Tomas Kazlauskas	Statinio numeris ir pavadinimas 08-Pėsčiųjų takas Tvenkinių g		
	27617	SPDV	Tomas Kazlauskas			
				Dokumentų pavadinimas Dangų ir eismo organizavimo planas	Mastelis 1:500	Laida O
LT	Statytojas Kaišiadorių rajono savivaldybės administracija			Dokumentų žymuo SS1704-08-PP.B04	Lapas 1	Lapų 1

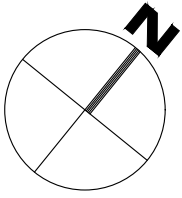


66/36 - 0343


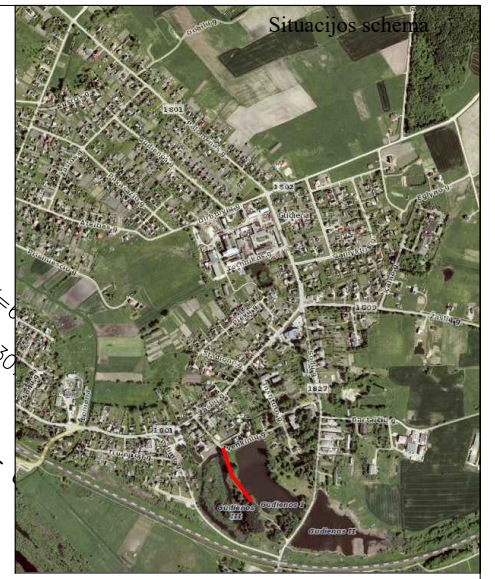
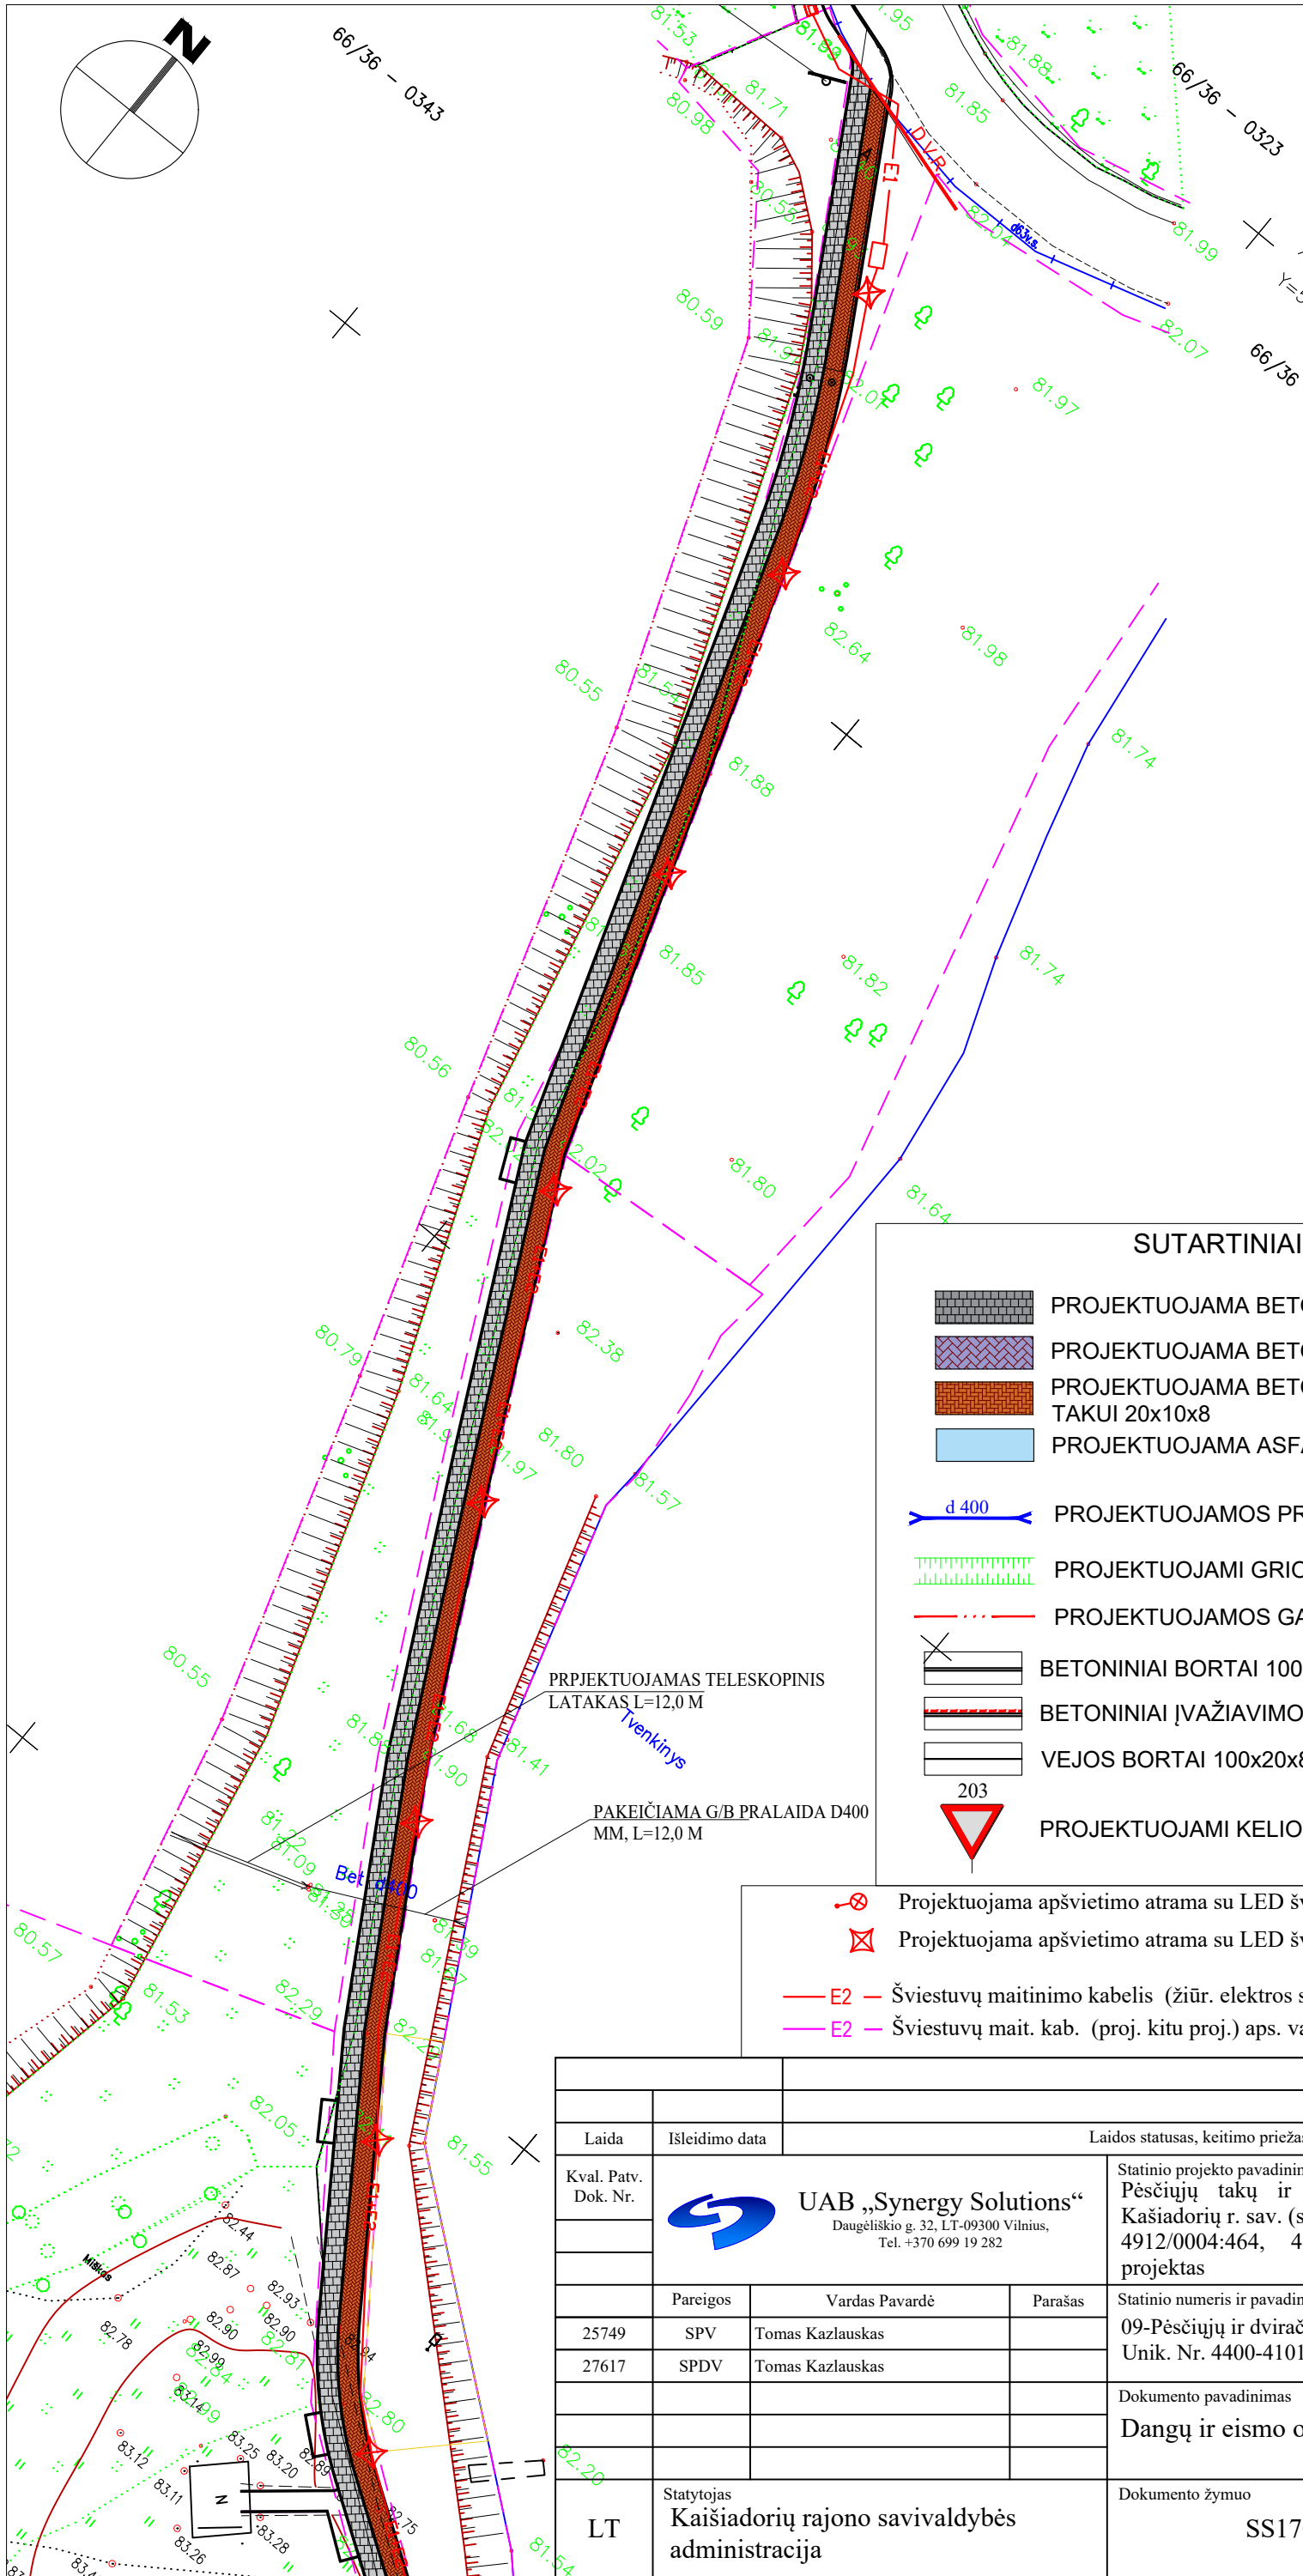


SUTARTINIAI ŽYMĖJIMAI

- PROJEKTUOJAMA BETONINIŲ PLYTELIŲ DANGA 37.5x37.5x7
- PROJEKTUOJAMA BETONINIŲ TRINKELIŲ DANGA 20x10x8
- PROJEKTUOJAMA BETONINIŲ TRINKELIŲ DANGA DVIRAČIŲ TAKUI 20x10x8
- PROJEKTUOJAMA ASFALTBETONIO DANGA
- PROJEKTUOJAMOS PRALAIIDOS
- PROJEKTUOJAMI GROIOVAI
- PROJEKTUOJAMOS GATVĖS RAUDONOS LINIJOS
- BETONINIAI BORTAI 100x30x15
- BETONINIAI ĮVAŽIAVIMO BORTAI 100x22x15
- VEJOS BORTAI 100x20x8
- PROJEKTUOJAMI KELIO ŽENKLAI

- Projektuojama apšvietimo atrama su LED šviestuvu 78W, h-8m
- Projektuojama apšvietimo atrama su LED šviestuvu 28W, toršėrinis, h-6m
- Šviestuvų maitinimo kabelis (žiūr. elektros schemą) aps. vamzd. HDPE d50mm
- Šviestuvų mait. kab. (proj. kitu proj.) aps. vamzd. HDPE d50mm

Laida	Išleidimo data	Laidos statusas, keitimo priežastis (jei taikoma)		
Kval. Patv. Dok. Nr.	 UAB „Synergy Solutions“ Daugėlišio g. 32, LT-09300 Vilnius, Tel. +370 699 19 282	Statinio projekto pavadinimas Pėsčiųjų takų ir kitų inžinerinių statinių, Gudienos k., Kašiadorių r. sav. (skl. kad. Nr. 4912/0005:265, 4912/0004:325, 4912/0004:464, 4912/0004:465, 4912/0004:785) statybos projektas		
Pareigos		Vardas Pavardė	Parašas	Statinio numeris ir pavadinimas 09-Pėsčiųjų ir dviračių takas ir kiti inžineriniai statiniai sklypuose Unik. Nr. 4400-4101-6659, 4400-4103-0024, 4400-2212-4941
25749		SPV	Tomas Kazlauskas	
27617	SPDV	Tomas Kazlauskas		Mastelis Laida 1:500 O
LT	Statytojas Kašiadorių rajono savivaldybės administracija	Dokumento žymuo SS1704-09-PP.B05		Lapas Lapų 1 2

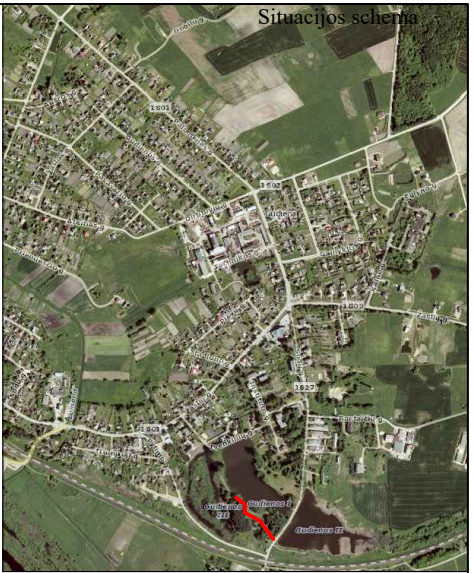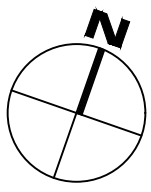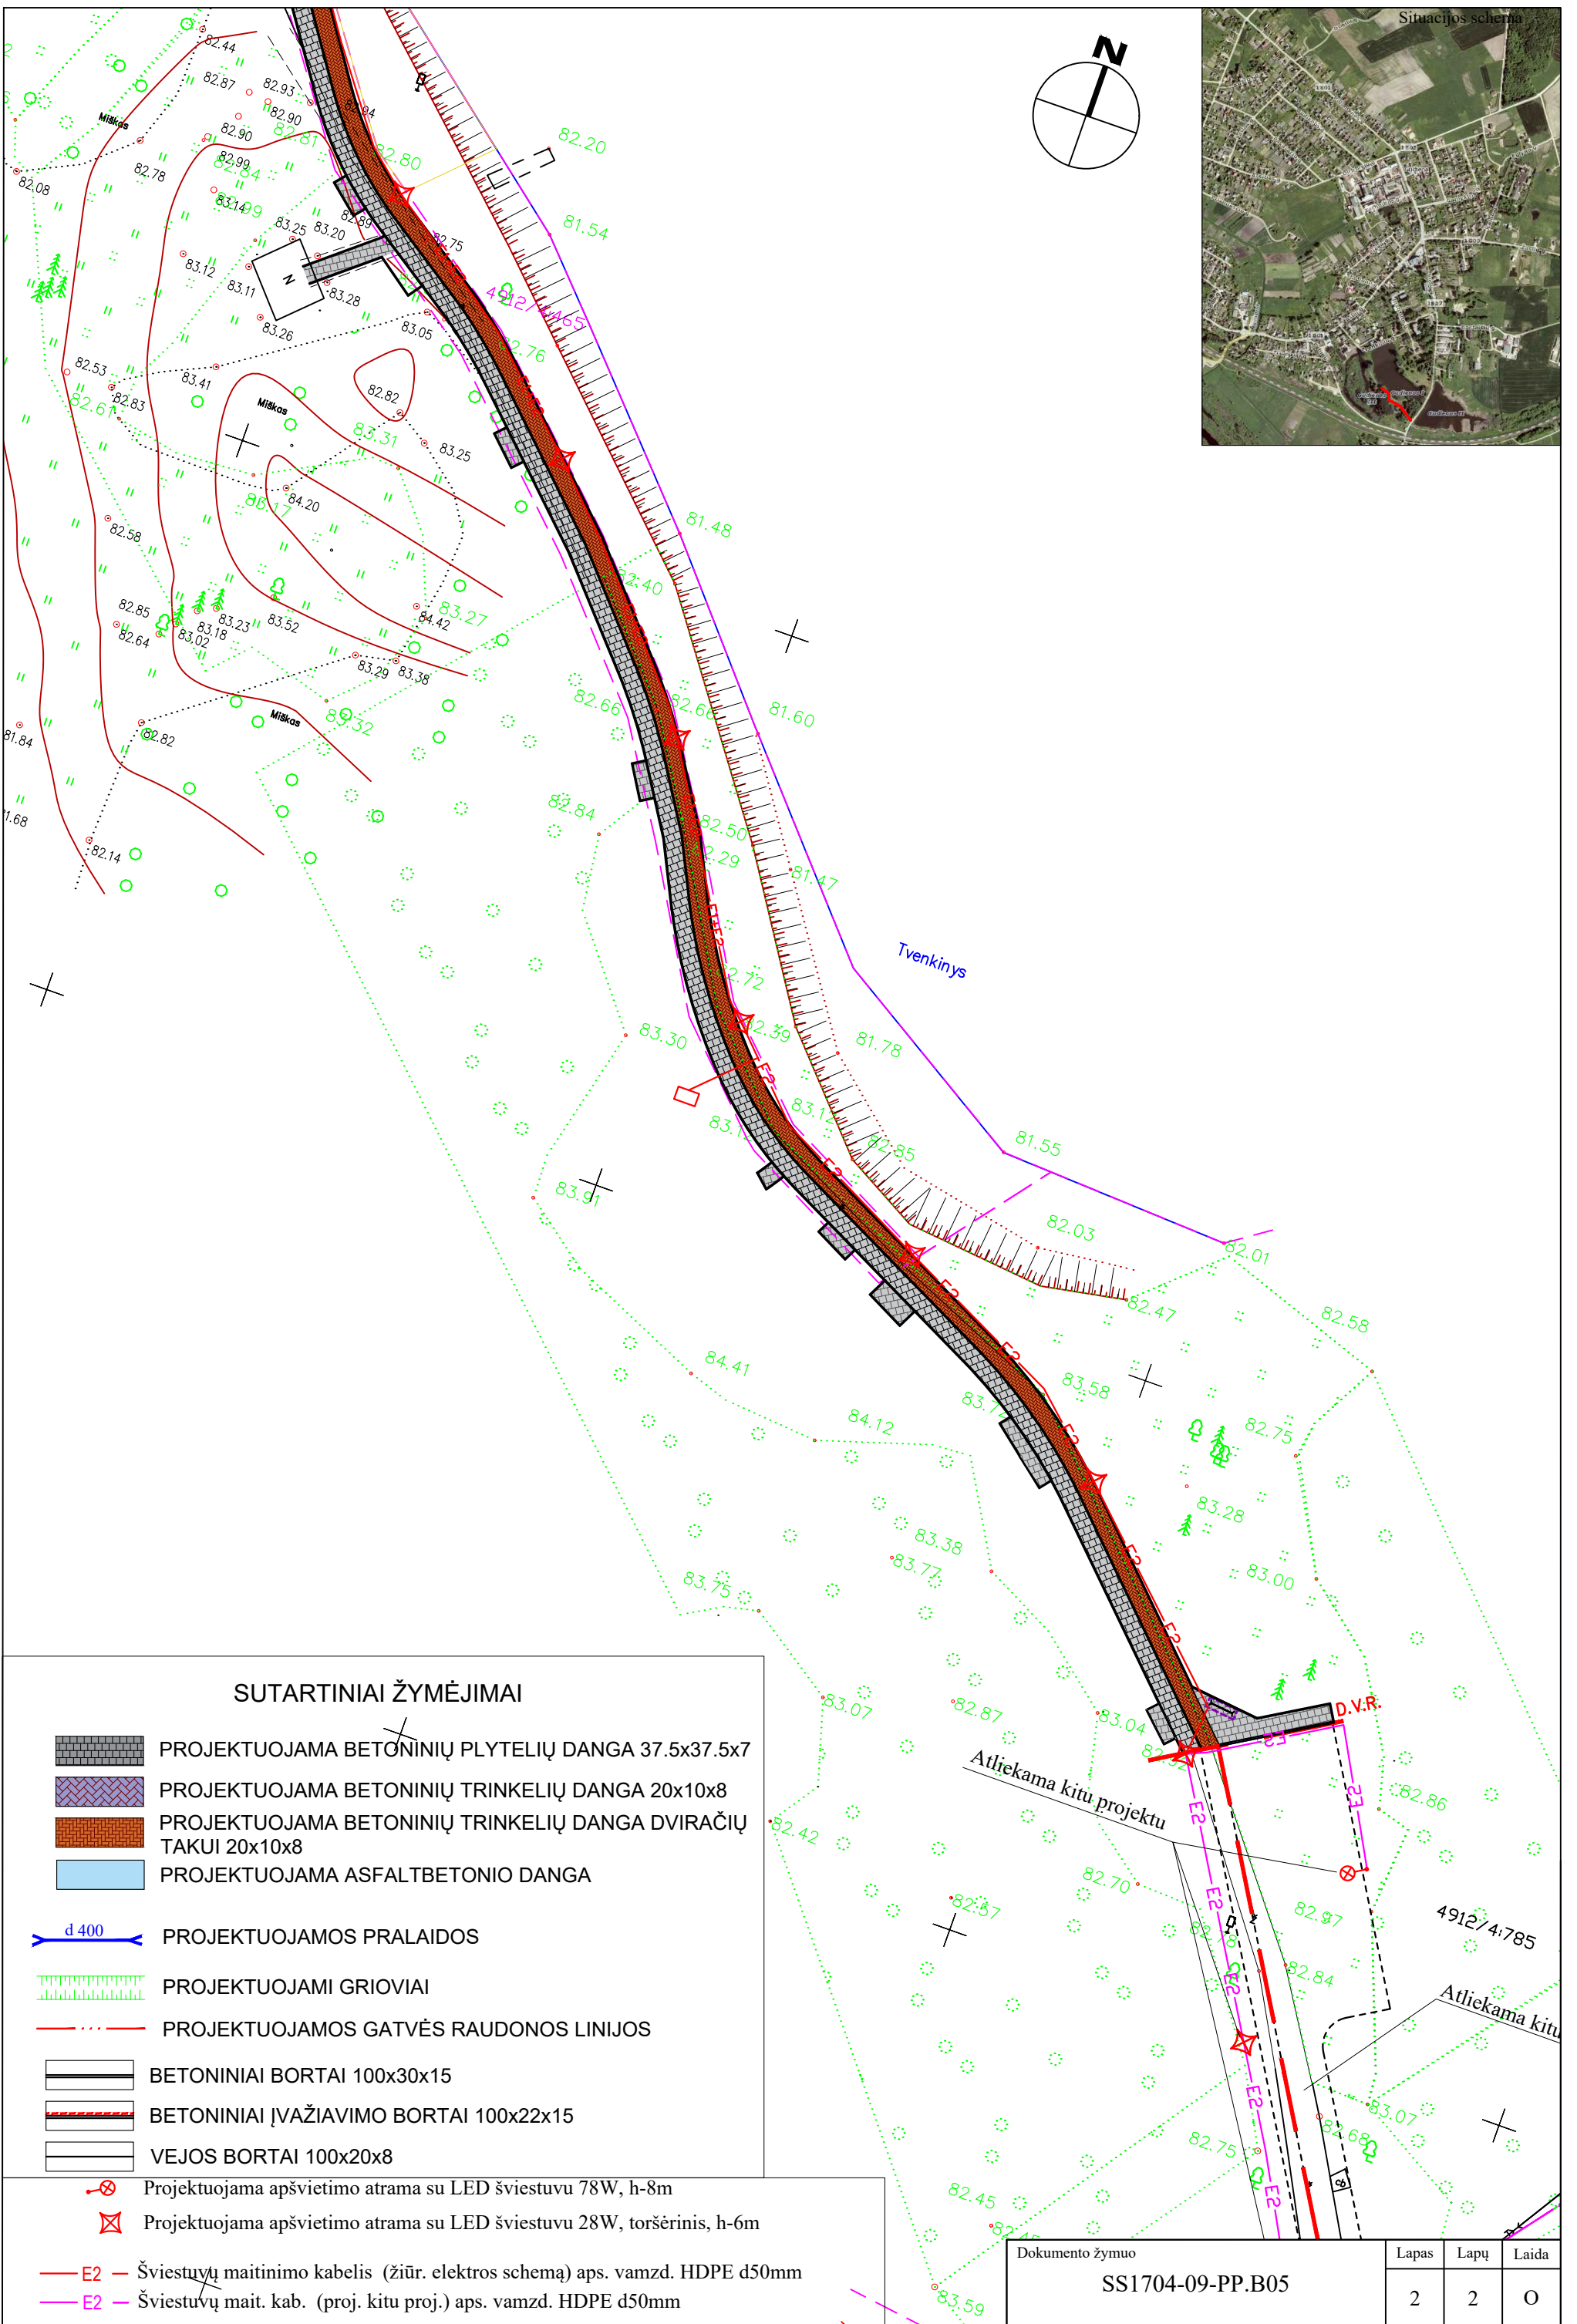


SUTARTINIAI ŽYMĖJIMAI

- PROJEKTUOJAMA BETONINIŲ PLYTELIŲ DANGA 37.5x37.5x7
- PROJEKTUOJAMA BETONINIŲ TRINKELIŲ DANGA 20x10x8
- PROJEKTUOJAMA BETONINIŲ TRINKELIŲ DANGA DVIRAČIŲ TAKUI 20x10x8
- PROJEKTUOJAMA ASFALTBETONIO DANGA
- PROJEKTUOJAMOS PRALAI DOS
- PROJEKTUOJAMI GRIOVIAI
- PROJEKTUOJAMOS GATVĖS RAUDONOS LINIJOS
- BETONINIAI BORTAI 100x30x15
- BETONINIAI ĮVAŽIAVIMO BORTAI 100x22x15
- VEJOS BORTAI 100x20x8

- Projektuojama apšvietimo atrama su LED šviestuvu 78W, h-8m
- Projektuojama apšvietimo atrama su LED šviestuvu 28W, toršėrinis, h-6m

- E2 — Šviestuvų maitinimo kabelis (žiūr. elektros schema) aps. vamzd. HDPE d50mm
- E2 — Šviestuvų mait. kab. (proj. kitu proj.) aps. vamzd. HDPE d50mm

Dokumento žymuo	Lapas	Lapų	Laida
SS1704-09-PP.B05	2	2	0

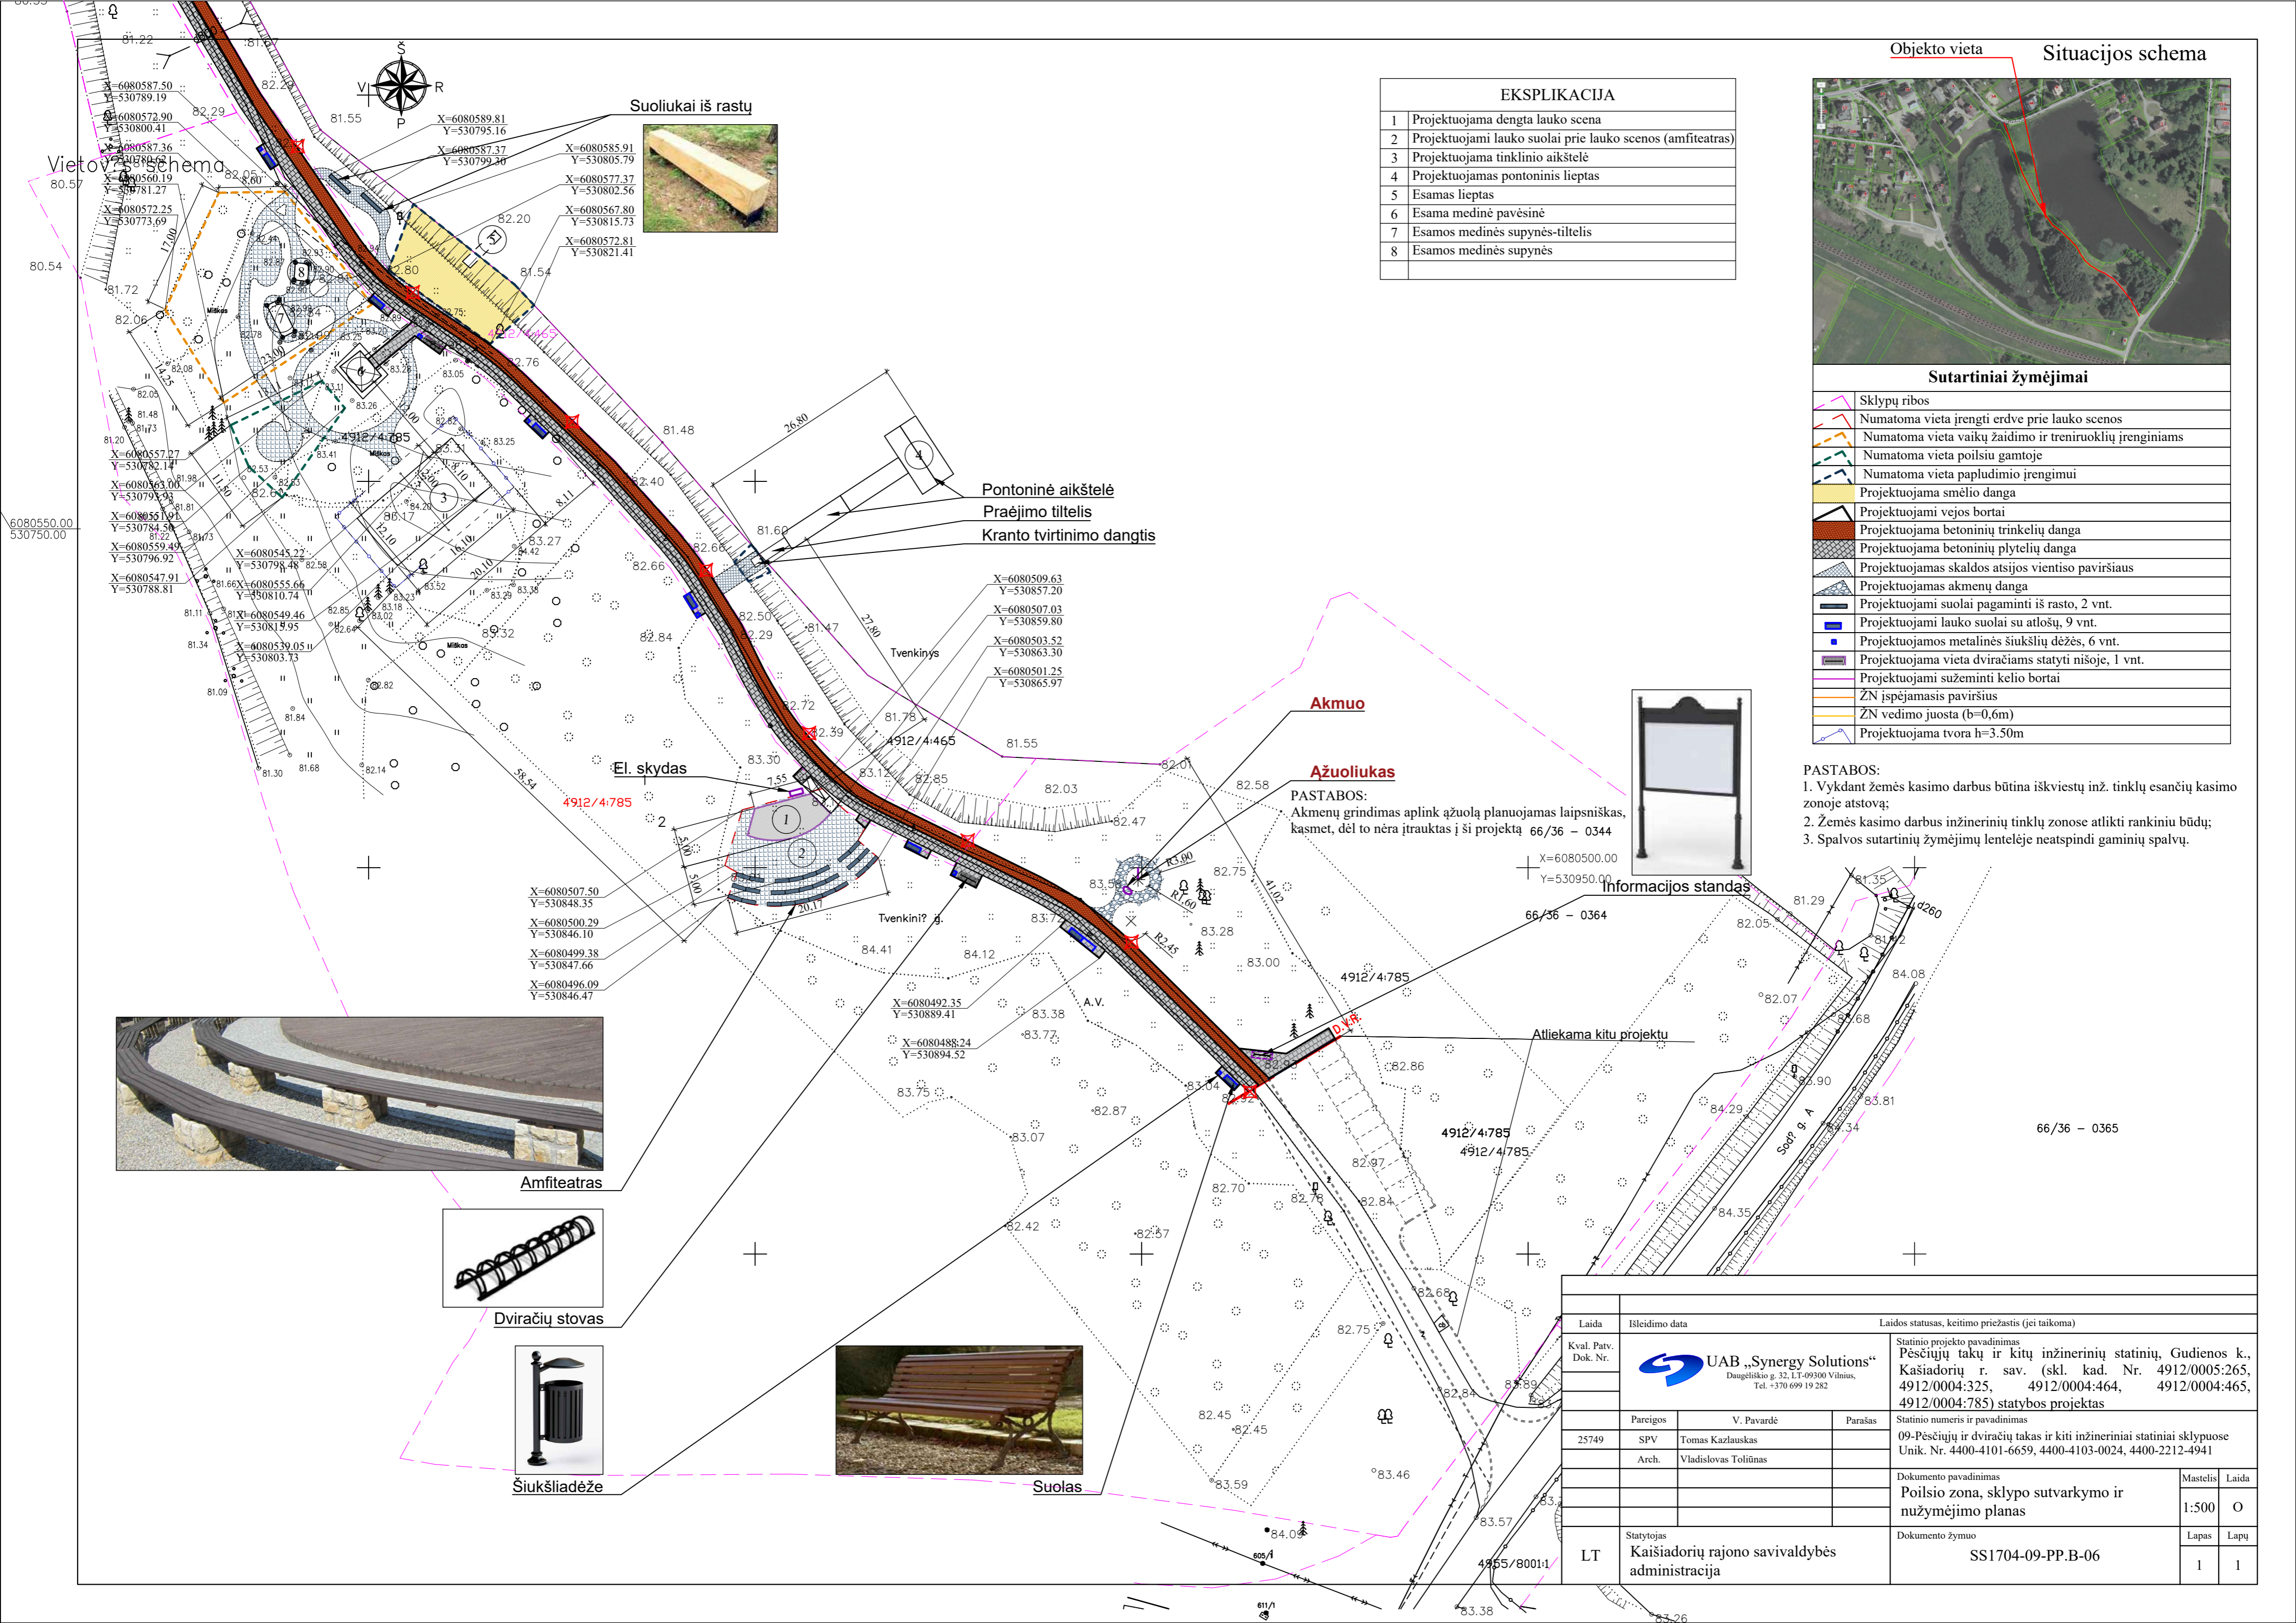

Vietovės schema

Objekto vieta Situacijos schema




EKSPLIKACIJA	
1	Projektuojama dengta lauko scena
2	Projektuojami lauko suoliai prie lauko scenos (amfiteatras)
3	Projektuojama tinklinio aikštelė
4	Projektuojamas pontoninis lieptas
5	Esamas lieptas
6	Esama medinė pavėsinė
7	Esamos medinės supynės-titėlis
8	Esamos medinės supynės





Sutartiniai žymėjimai

	Sklypų ribos
	Numatoma vieta įrengti erdve prie lauko scenos
	Numatoma vieta vaikų žaidimo ir treniruoklių įrenginiams
	Numatoma vieta poilsiu gamtoje
	Numatoma vieta papludimio įrengimui
	Projektuojama smėlio danga
	Projektuojami vejos bortai
	Projektuojama betoninių trinkelų danga
	Projektuojama betoninių plytelių danga
	Projektuojamas skaldos atsijos vientiso paviršiaus
	Projektuojamas akmenų danga
	Projektuojami suoliai pagaminti iš rasto, 2 vnt.
	Projektuojami lauko suoliai su atlošu, 9 vnt.
	Projektuojamos metalinės šiukšlių dėžės, 6 vnt.
	Projektuojama vieta dviračiams statyti nišoje, 1 vnt.
	Projektuojami sužeminti kelio bortai
	ŽN įspėjamasis paviršius
	ŽN vedimo juosta (b=0,6m)
	Projektuojama tvora h=3,50m

PASTABOS:
 1. Vykdant žemės kasimo darbus būtina išskviestų inž. tinklų esančių kasimo zonoje atstovą;
 2. Žemės kasimo darbus inžinerinių tinklų zonoje atlikti rankiniu būdu;
 3. Spalvos sutartinių žymėjimų lentelėje neatspindi gaminių spalvų.

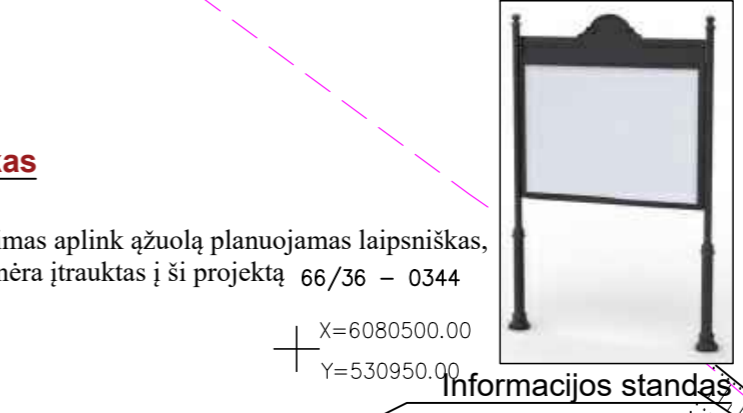


Laida	Isleidimo data	Laidos statusas, keitimo priežastis (jei taikoma)
Kval. Patv. Dok. Nr.		Statinio projekto pavadinimas Pėsčiųjų takų ir kitų inžinerinių statinių, Gudienos k., Kašiadorių r. sav. (skl. kad. Nr. 4912/0005:265, 4912/0004:325, 4912/0004:464, 4912/0004:465, 4912/0004:785) statybos projektas
Pareigos	V. Pavardė	Statinio numeris ir pavadinimas
25749	SPV Tomas Kazlauskas	09-Pėsčiųjų ir dviračių takas ir kiti inžineriniai statiniai sklypuose Unik. Nr. 4400-4101-6659, 4400-4103-0024, 4400-2212-4941
Arch.	Vladislovas Toliūnas	Dokumento pavadinimas
		Poilsio zona, sklypo sutvarkymo ir nužymėjimo planas
		Dokumento žymuo
		SS1704-09-PP.B-06
LT	Statytojas Kaišiadorių rajono savivaldybės administracija	Mastelis Laida
		1:500 O
		Lapas Lapų
		1 1

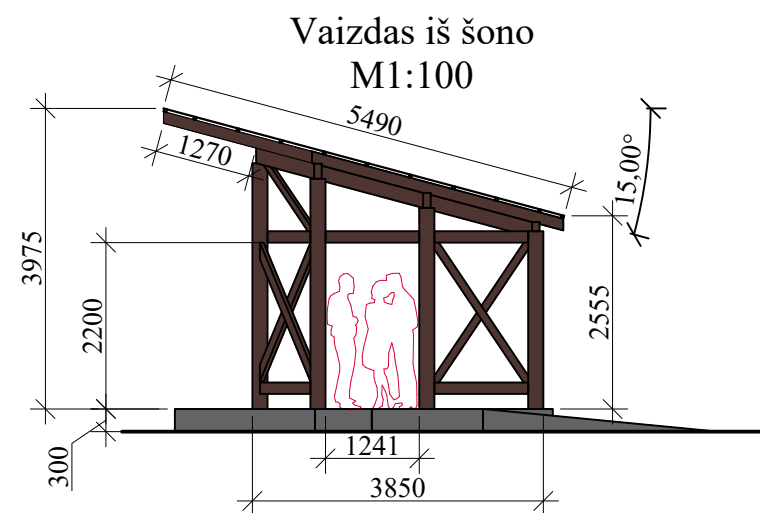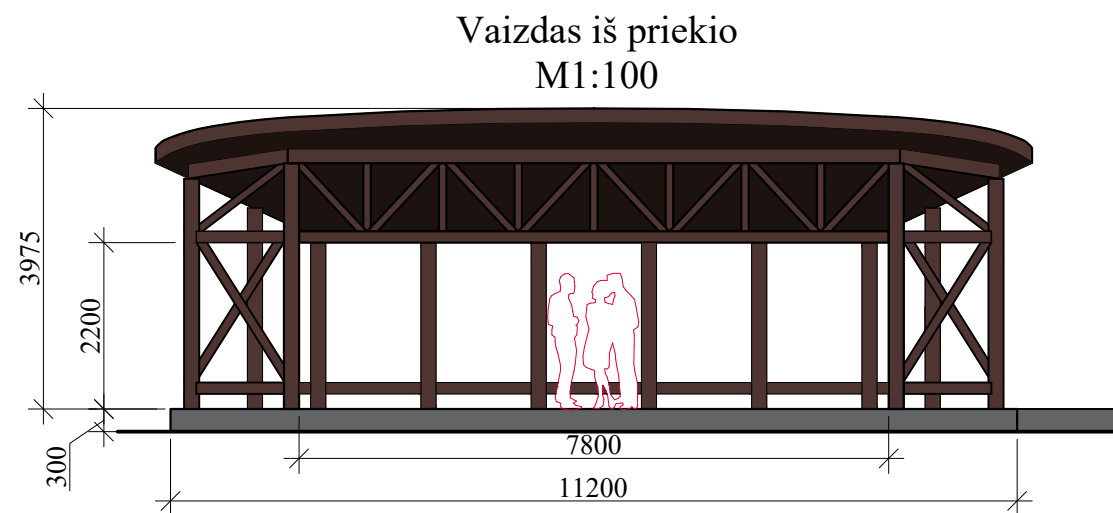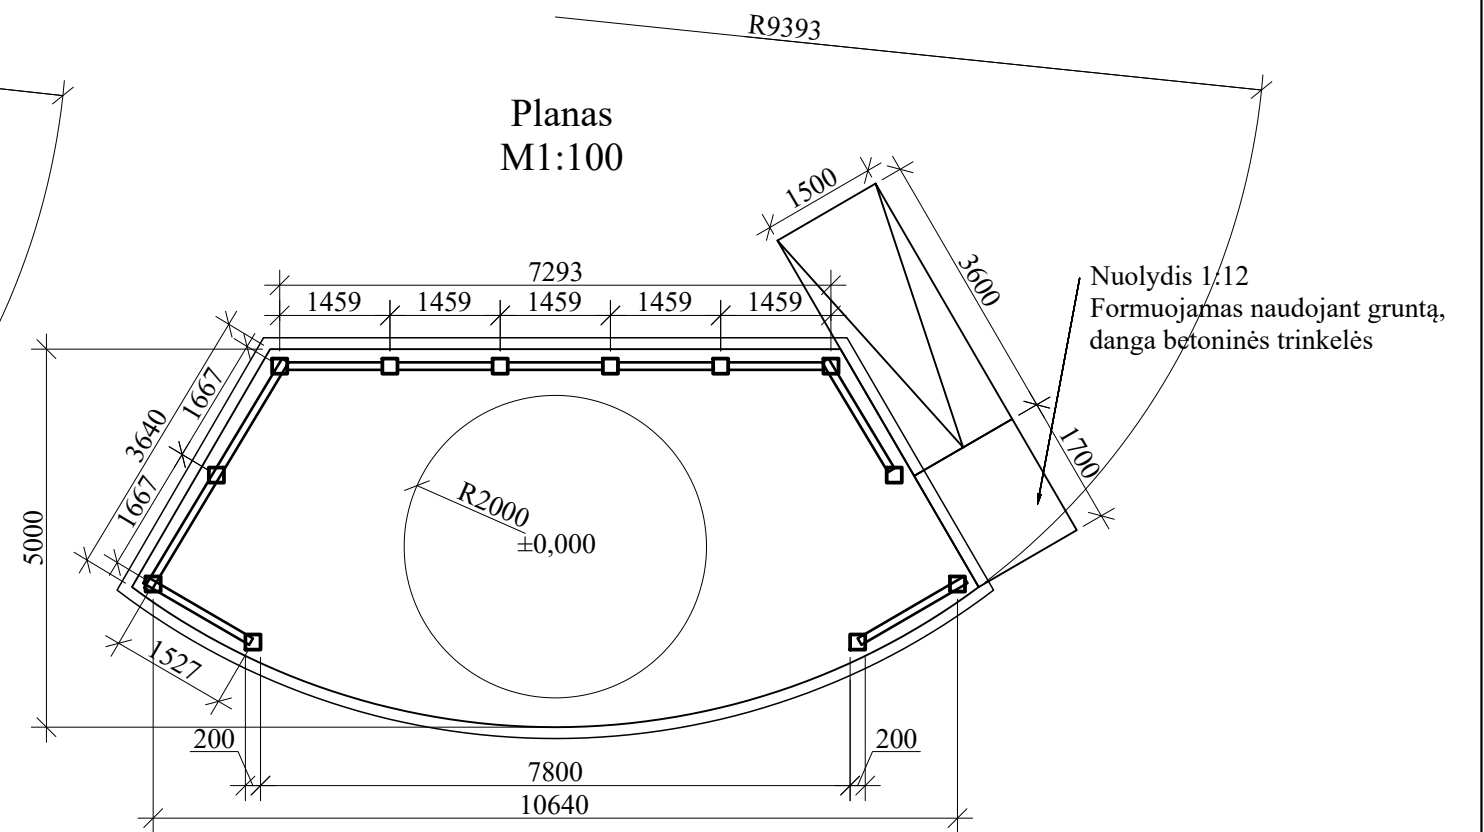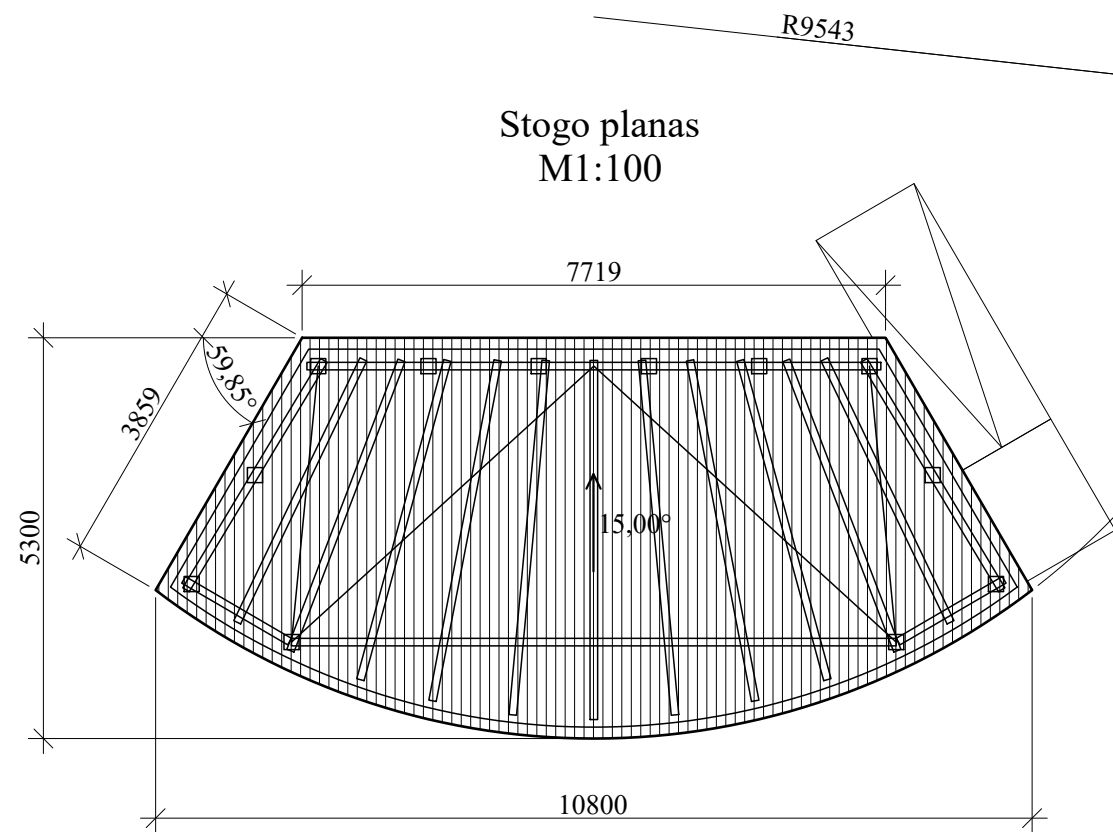


- PASTABOS:**
1. Stogo danga bituminės čerpės;
 2. Konstrukcija medinės;
 3. Grindys betoninės trinkelės.


APDAILA:

Stogo danga banguoti pluoštinio cemento lakštai

 Mahogany brown // RAL 8016

Sienų apdaila medinės dailylentės

 Mahogany brown // RAL 8016

Laida	Išleidimo data	Laidos statusas, keitimo priežastis (jei taikoma)		
Kval. Patv. Dok. Nr.	 UAB „Synergy Solutions“ Daugėlišio g. 32, LT-09300 Vilnius, Tel. +370 699 19 282		Statinio projekto pavadinimas Pėsčiųjų takų ir kitų inžinerinių statinių, Gudienos k., Kaišiadorių r. sav. (skl. kad. Nr. 4912/0005:265, 4912/0004:325, 4912/0004:464, 4912/0004:465, 4912/0004:785) statybos projektas	
	Pareigos	Vardas, Pavardė	Parašas	Statinio numeris ir pavadinimas
	25749	SPV	Tomas Kazlauskas	09-Pėsčiųjų ir dviračių takas ir kiti inžineriniai statiniai sklypuose Unik. Nr. 4400-4101-6659, 4400-4103-0024, 4400-2212-4941
		Arch.	Vladislovas Toliūnas	
				Dokumento pavadinimas
				Scenos įrengimas
				Mastelis
				Laida
				1:100
				O
				Dokumento žymuo
				Lapas
				Lapų
				1
				1
LT	Statytojas	Kaišiadorių rajono savivaldybės administracija		Dokumento žymuo
				SS1704-09-PP.B-07