


KAIŠIADORIŲ M. GIRELĖS G. (ŠALIGATVIO REMONTAS)

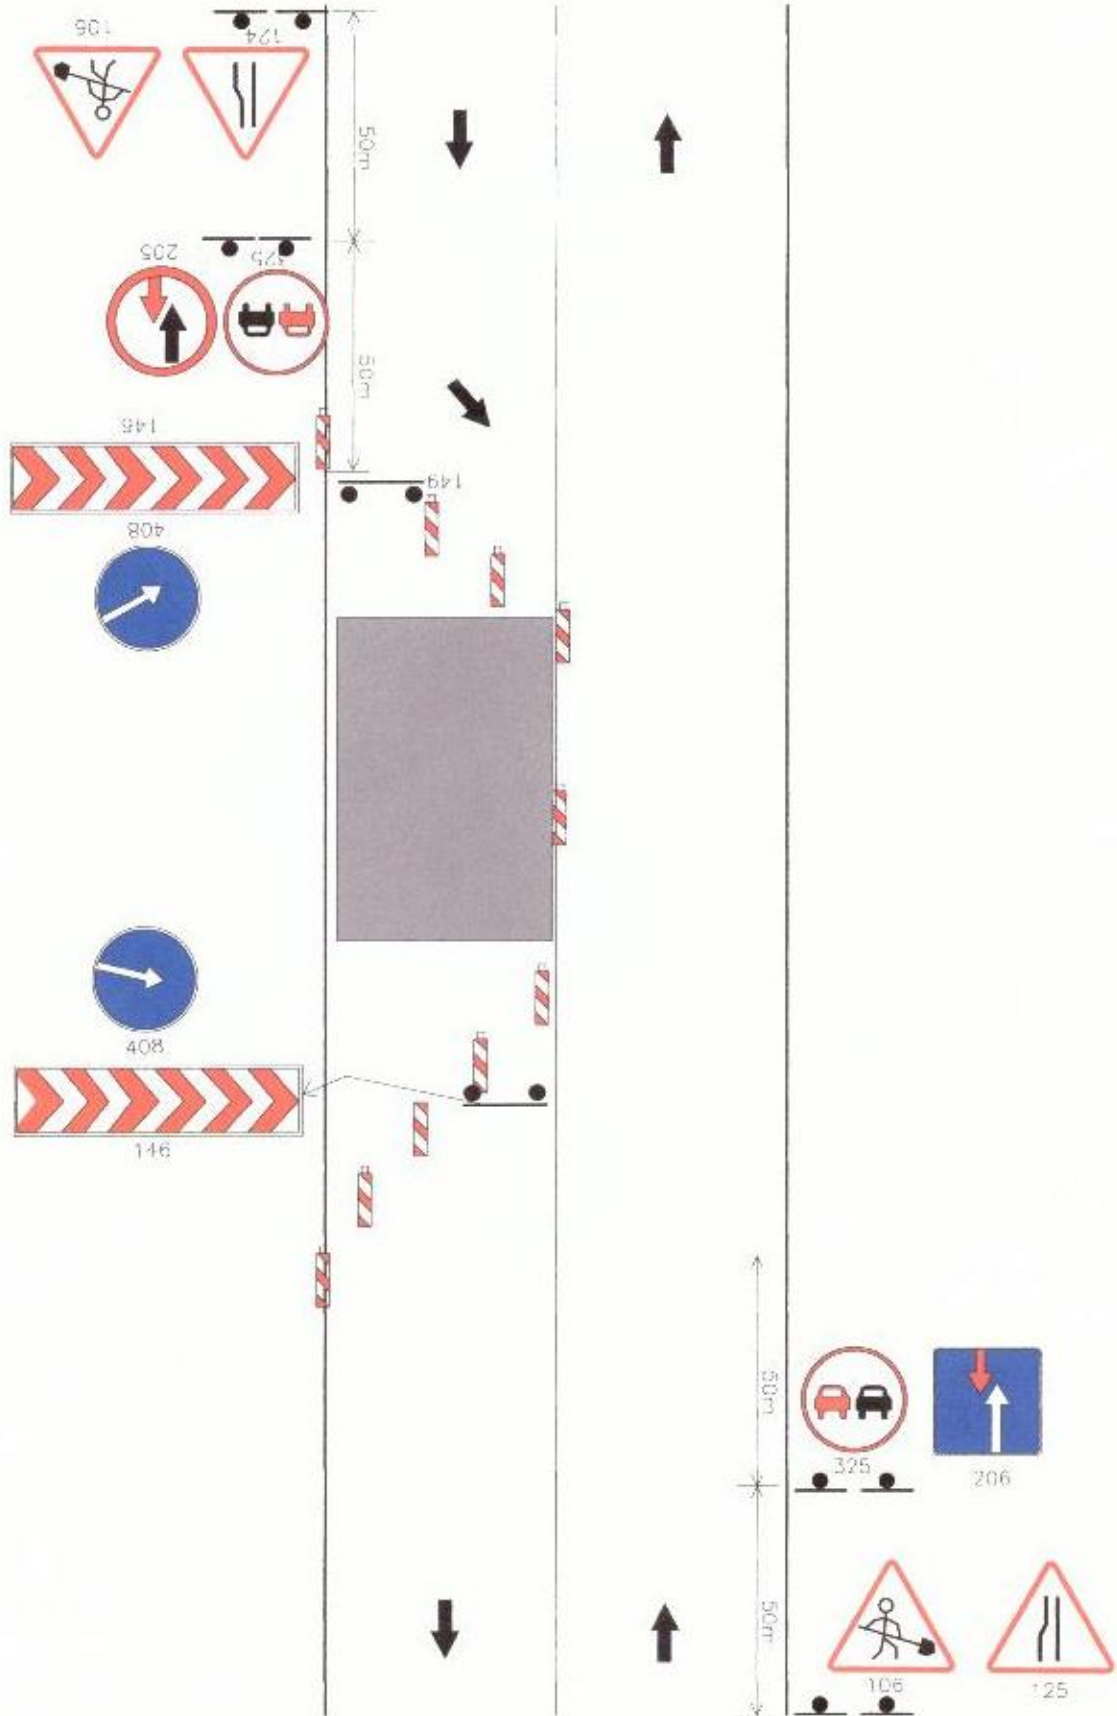

Sudarė ir atsakingas už darbų vykdymą ir saugą:
MB „APLINKOS INFRASTRUKTŪRA“
Darbų vadovas A. Dzeventauskas
Tel. 861523527