




1 VAIZDAS

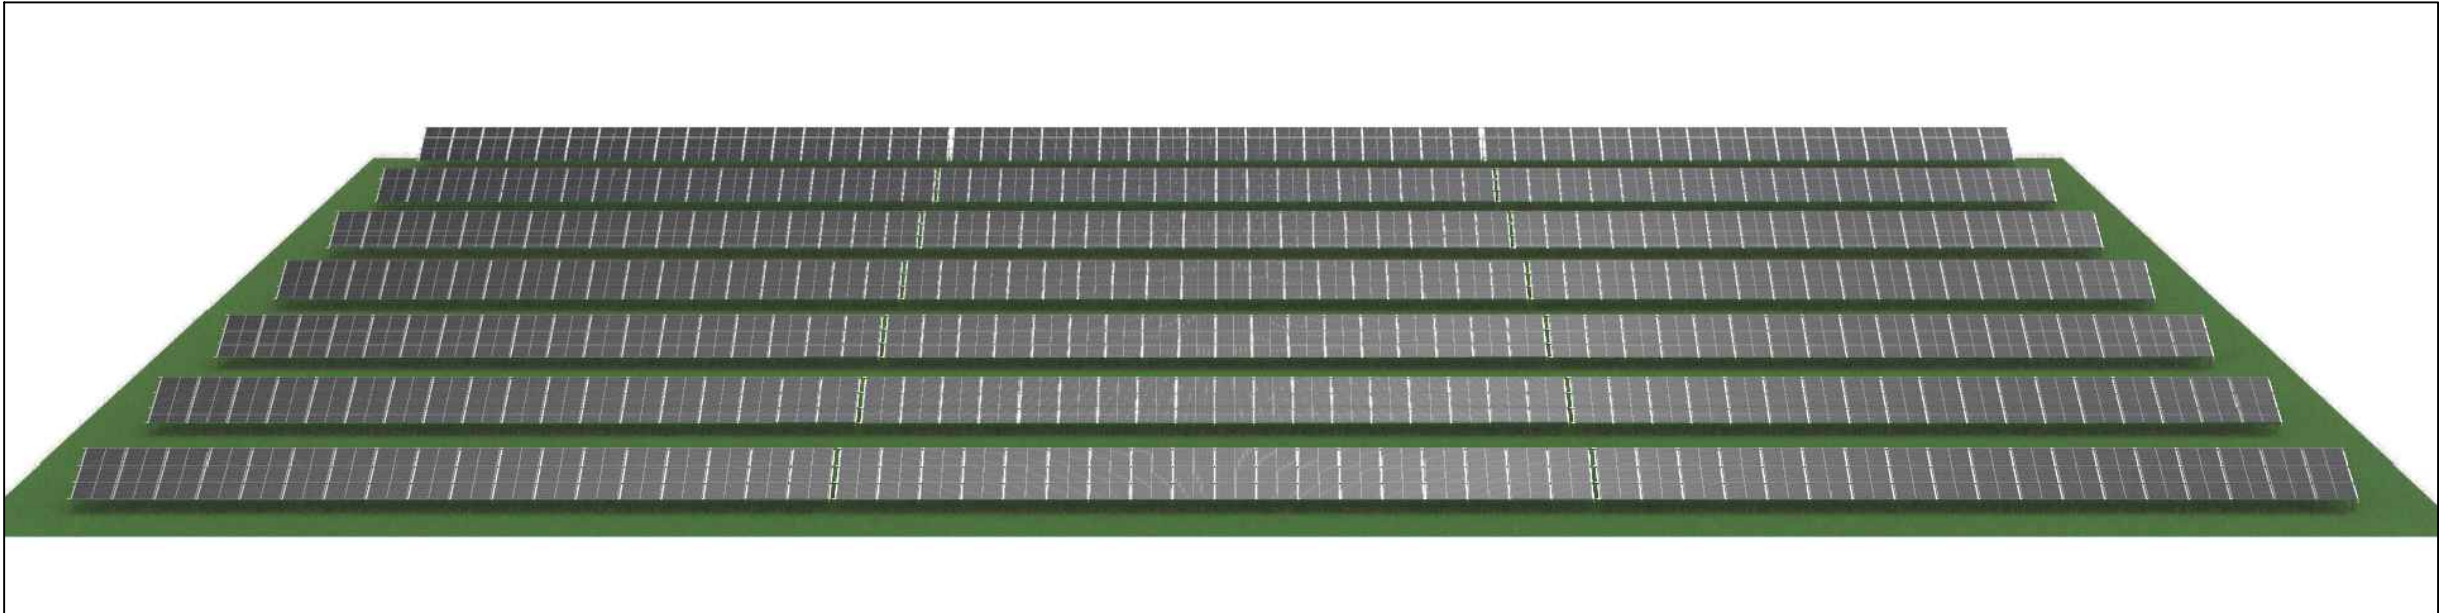

2 VAIZDAS

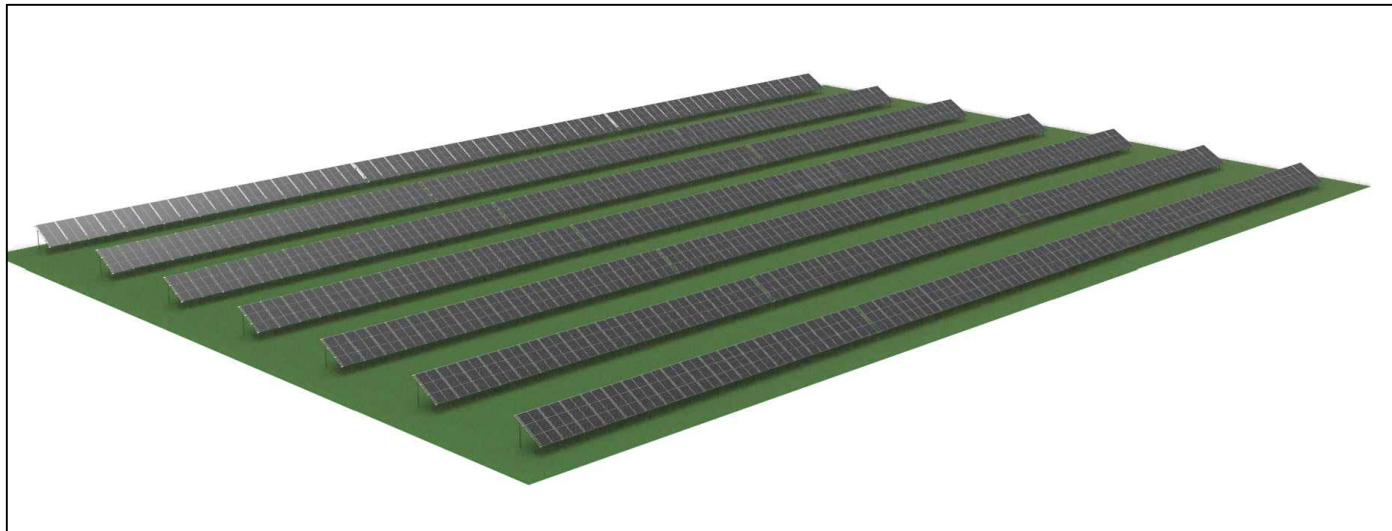

3 VAIZDAS

0	2024-10	STATYBAS LEIDŽIANČIAM DOKUMENTUI GAUTI (STATYBAI)		
LAIDA	IŠLEIDIMO DATA	LAIDOS STATUSAS, KEITIMO PRIEŽASTIS (JEI TOKIA TAIKOMA)		
KVAL. PATV. DOK.NR.	 MB „Elterna“ Zietelos g. 3, Vilnius Tel. +370 626 32182 El. p. info@elterna.lt		STATINIO PROJEKTO PAVADINIMAS: KITOS PASKIRTIES INŽINERINIO STATINIO (SAULĖS ŠVIOSOS ENERGIJOS ELEKTRINĖS), ŽEMĖS SKLYPE KAD. NR. 4918/0001:77, STATYBOS PROJEKTAS	
41096	SPV	T. Andriuškevičius		DOKUMENTO PAVADINIMAS:
A 1582	SPDV	T. Kartočienė		VIZUALIZACIJA
				LAIDA
				0
LT	UŽSAKOVAS:	UAB Sunvesta		DOKUMENTO ŽYMUO:
				ELT-20230105/01-XX-PP-B05
				LAPAS
				LAPŲ
				1
				1