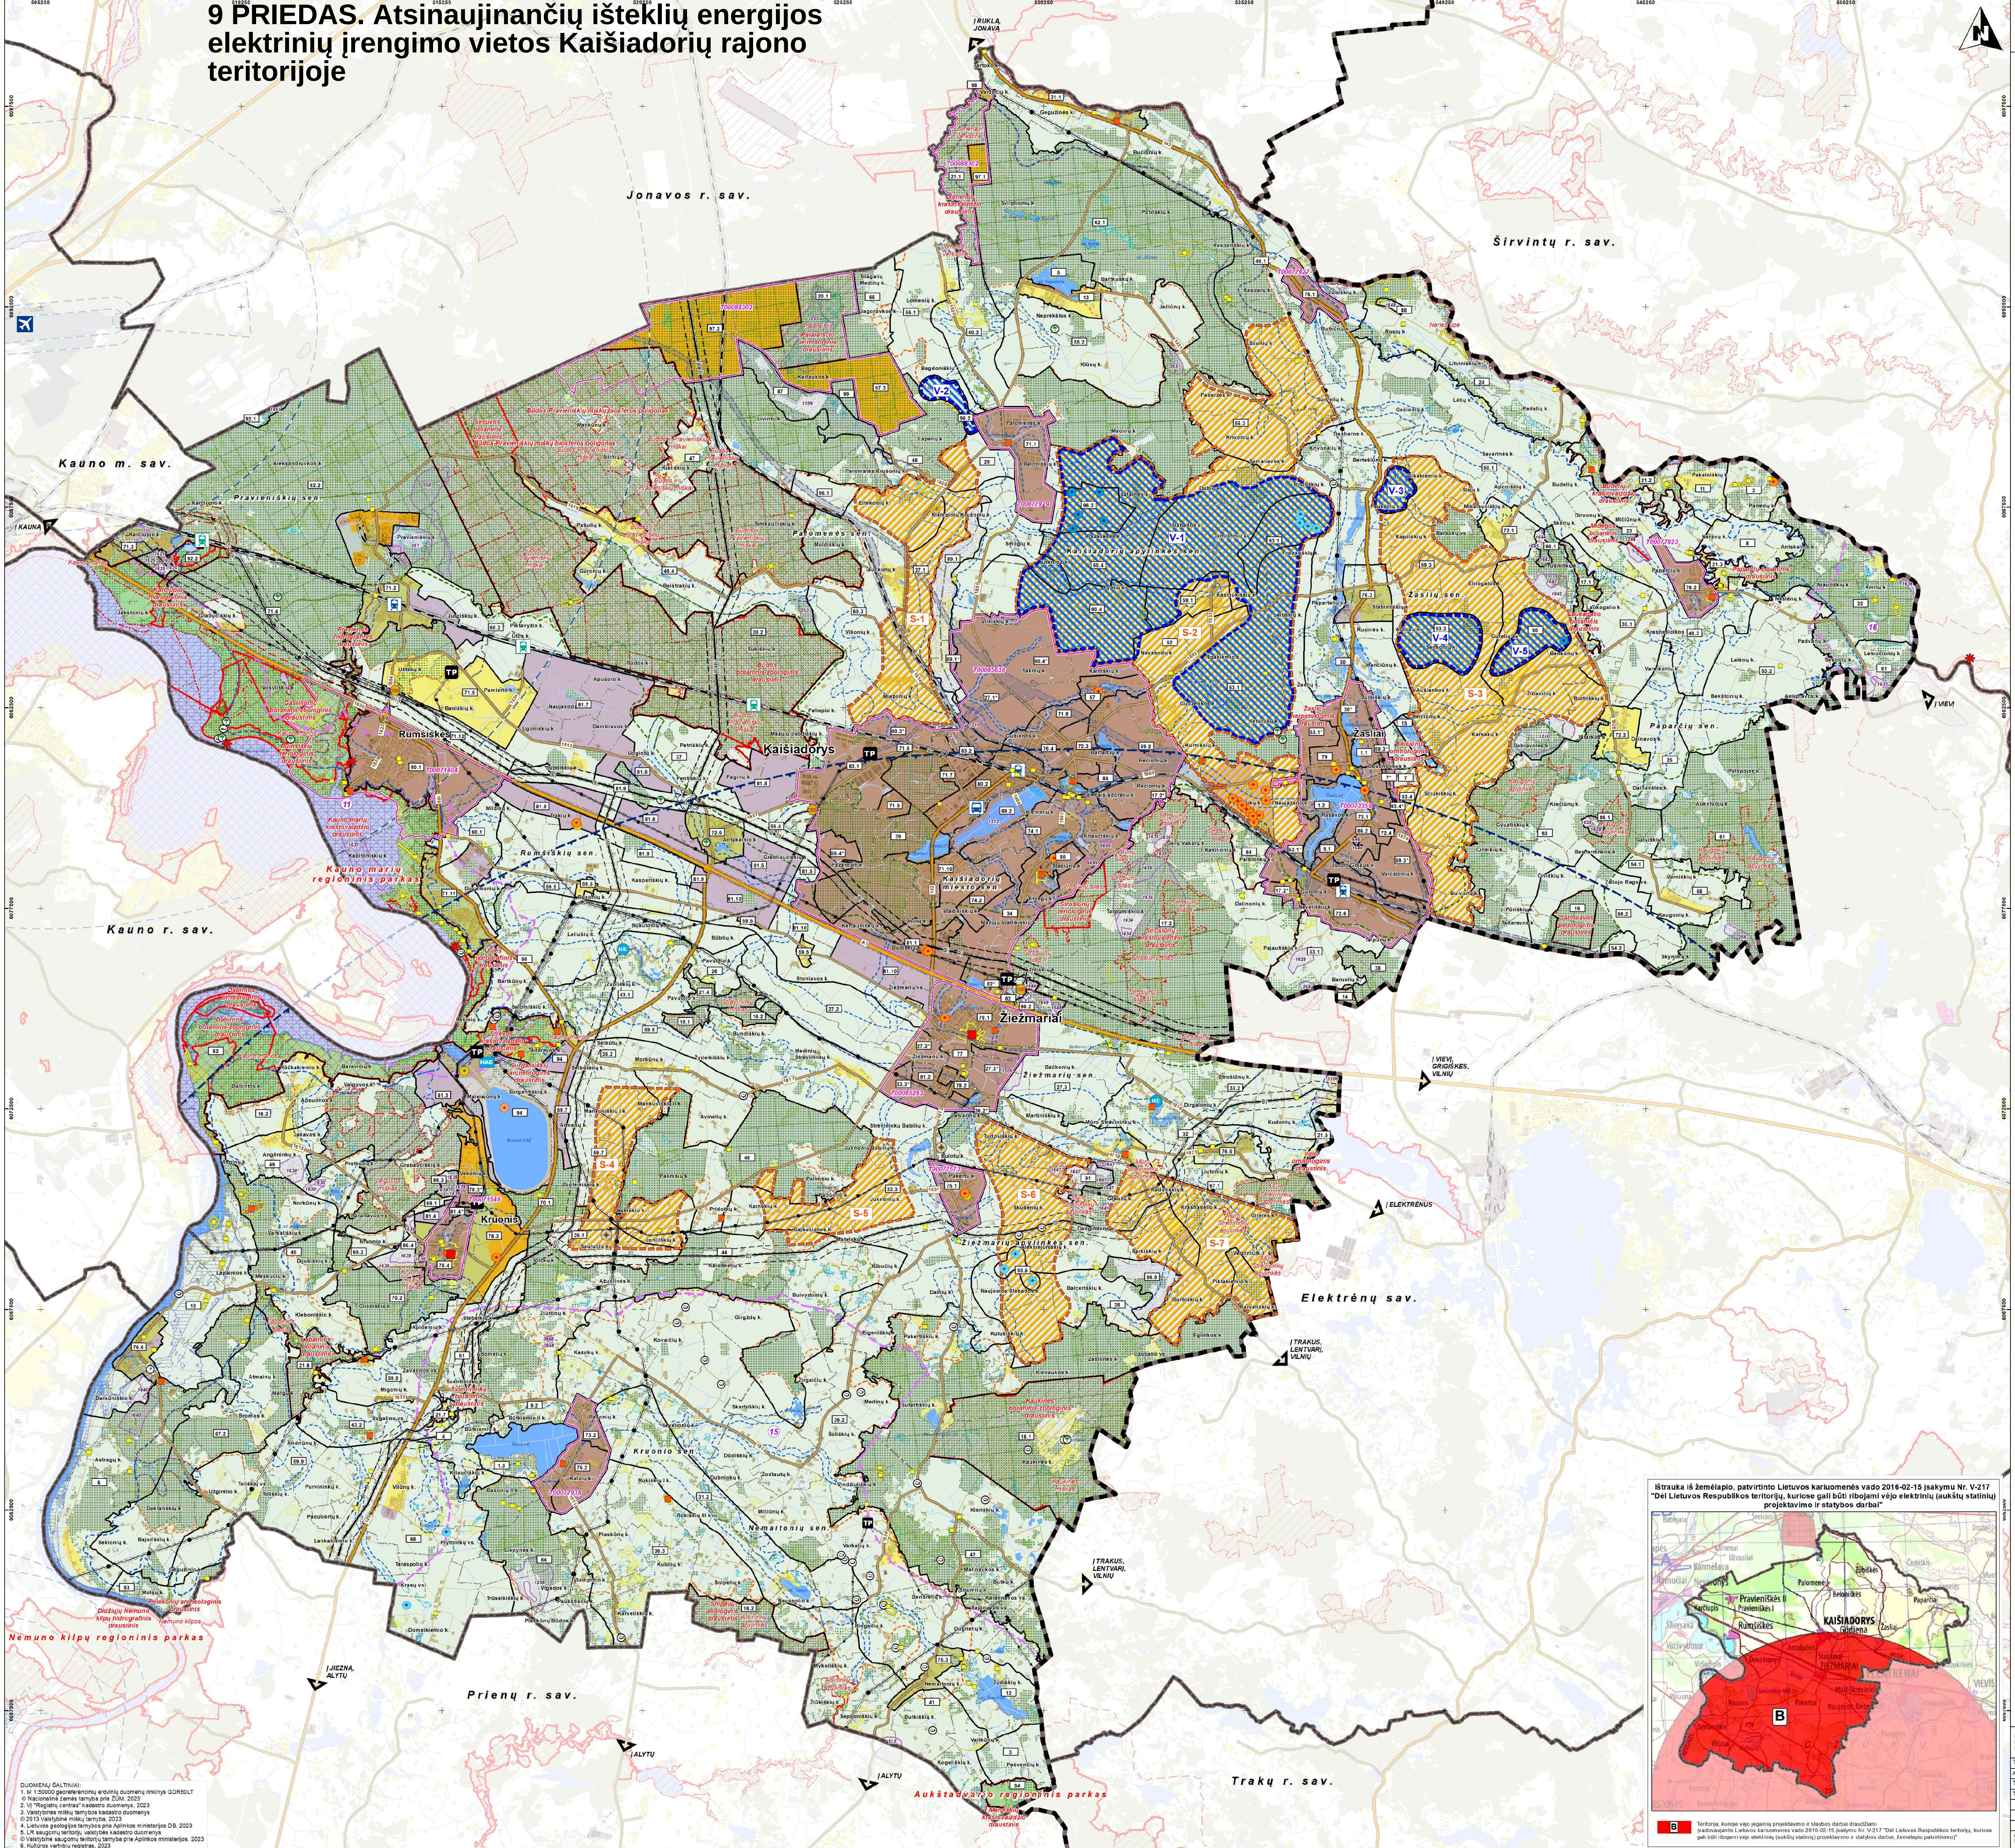


9 PRIEDAS. Atsinaujinančių išteklių energijos elektrinių įrengimo vietos Kaišiadorių rajono teritorijoje

[illegible]