



PROJEKTUOJAMO RYŠIO BOKŠTO VIETA PLANE




PROJEKTUOJAMO RYŠIO BOKŠTO VIZUALIZACIJA

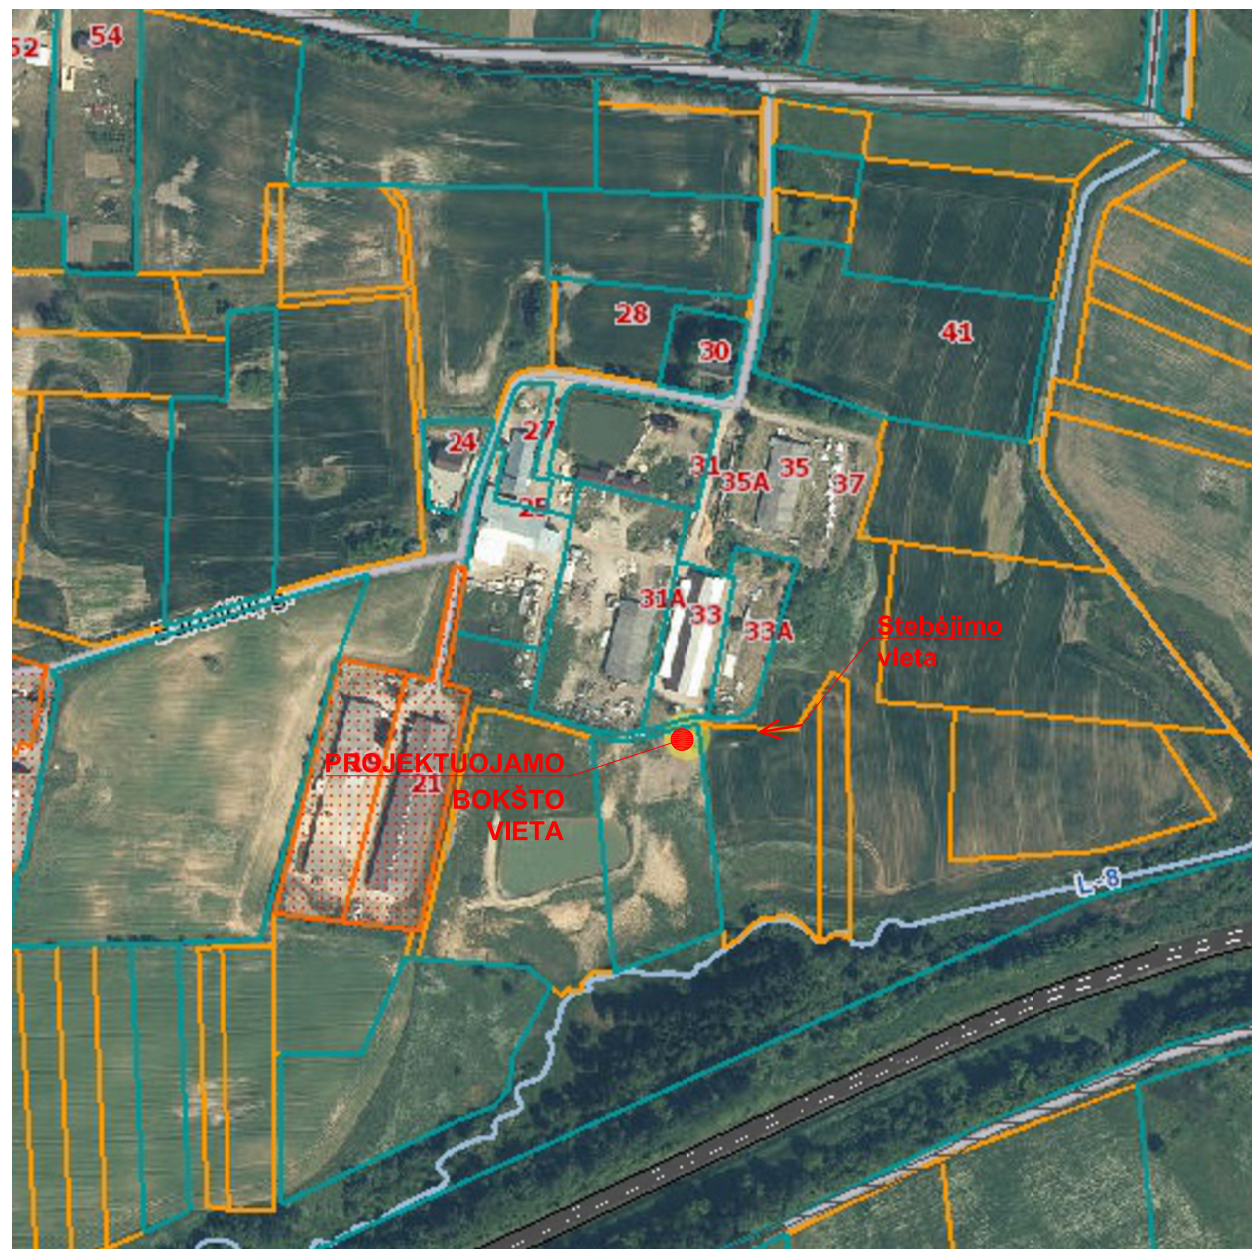


0	2022-11			
Laida	Išleidimo data	Laidos statusas. Keitimo priežastis (jei taikoma)		
Atest. Nr.		UAB „AMstructure“ Draugystės pr. 6-11, Šiauliai LT-77146 tel. +370-615-92098 el.p. aurimas@amstructure.lt	Objektas: Ryšių (telekomunikacijų) tinklų 29,5 m aukščio bokšto kad. Nr. 4912/0005:330 Gudiena, Kaišiadorių apylinkės sen., Kaišiadorių r. sav. statybos projektas	
39713	PV	M. Ramanauskas	Brėžinio pavadinimas:	Laida
			Projektuojamo ryšio bokšto vizualizacija	0
LT	Statytojas:	UAB „TeleTower“	Brėžinio žymuo:	Lapas Lapų
			PP-22-397-B-02	1 1

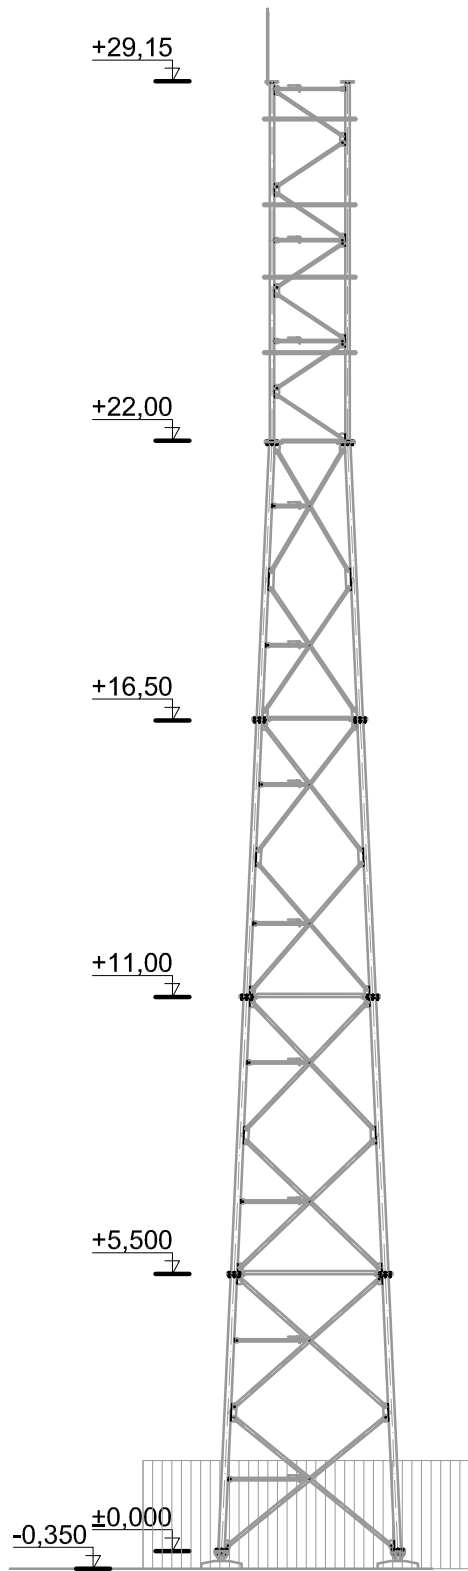

**BOKŠTO IŠDĖSTYMO PLANAS**

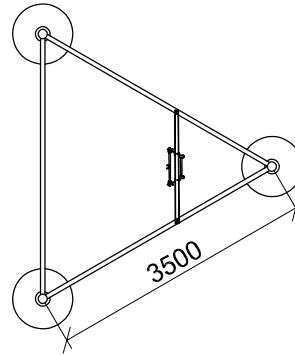

0	2022-11			
Laida	Išleidimo data	Laidos statusas. Keitimo priežastis (jei taikoma)		
Atest. Nr.		UAB „AMstructure“ Draugystės pr. 6-11, Šiauliai LT-77146 tel. +370-615-92098 el.p. aurimas@amstructure.lt	Objektas: Ryšių (telekomunikacijų) tinklų 29,5 m aukščio bokšto kad. Nr. 4912/0005:330 Gudiena, Kaišiadorių apylinkės sen., Kaišiadorių r. sav. statybos projektas	
39713	PV	M. Ramanauskas	Brėžinio pavadinimas:	Laida
			Bokšto bendras vaizdas	0
LT	Statytojas:	UAB „TeleTower“	Brėžinio žymuo:	Lapas Lapų
			PP-22-397-B-03	1 1