



## KAIŠIADORIŲ RAJONO SAVIVALDYBĖS TARYBA

### SPRENDIMAS DĖL GATVĖS GEOGRAFINĖS CHARAKTERISTIKOS PAKEITIMO

2023 m. kovo 30 d. Nr. V17E-89  
Kaišiadorys

Vadovaudamasi Lietuvos Respublikos vietos savivaldos įstatymo 16 straipsnio 2 dalies 34 punktu, Pavadinimų gatvėms, pastatams, statiniams ir kitiems objektams suteikimo, keitimo ir įtraukimo į apskaitą tvarkos aprašu, patvirtintu Lietuvos Respublikos vidaus reikalų ministro 2011 m. sausio 25 d. įsakymu Nr. 1V-57 „Dėl Numerių pastatams, patalpoms, butams ir žemės sklypams, kuriuose pagal jų naudojimo paskirtį (būdą) ar teritorijų planavimo dokumentus leidžiama pastatų statyba, suteikimo, keitimo ir apskaitos tvarkos aprašo ir Pavadinimų gatvėms, pastatams, statiniams ir kitiems objektams suteikimo, keitimo ir įtraukimo į apskaitą tvarkos aprašo patvirtinimo“, Kaišiadorių rajono savivaldybės taryba n u s p r e n d ž i a :

Pakeisti Gabio gatvės, esančios Šnipelių k., Kruonio sen., geografinę charakteristiką pagal Šnipelių k. gatvių išdėstymo planą (pridedama).

Šis sprendimas per vieną mėnesį nuo jo įsigaliojimo dienos gali būti skundžiamas Lietuvos administracinių ginčų komisijos Kauno apygardos skyriui (Laisvės al. 36, Kaunas) Lietuvos Respublikos ikiteisminio administracinių ginčų nagrinėjimo tvarkos įstatymo nustatyta tvarka arba Regionų apygardos administracinio teismo Kauno rūmams (A. Mickevičiaus g. 8A, Kaunas) Lietuvos Respublikos administracinių bylų teisenos įstatymo nustatyta tvarka.


Savivaldybės meras

Vytenis Tomkus



Šnipelių k. gatvių išdėstymo planas  
M 1:10000

Kaišiadorių rajono savivaldybės taryba  
20\_\_ m. \_\_\_\_\_ d. sprendimo Nr. \_\_\_\_\_  
1 priedas

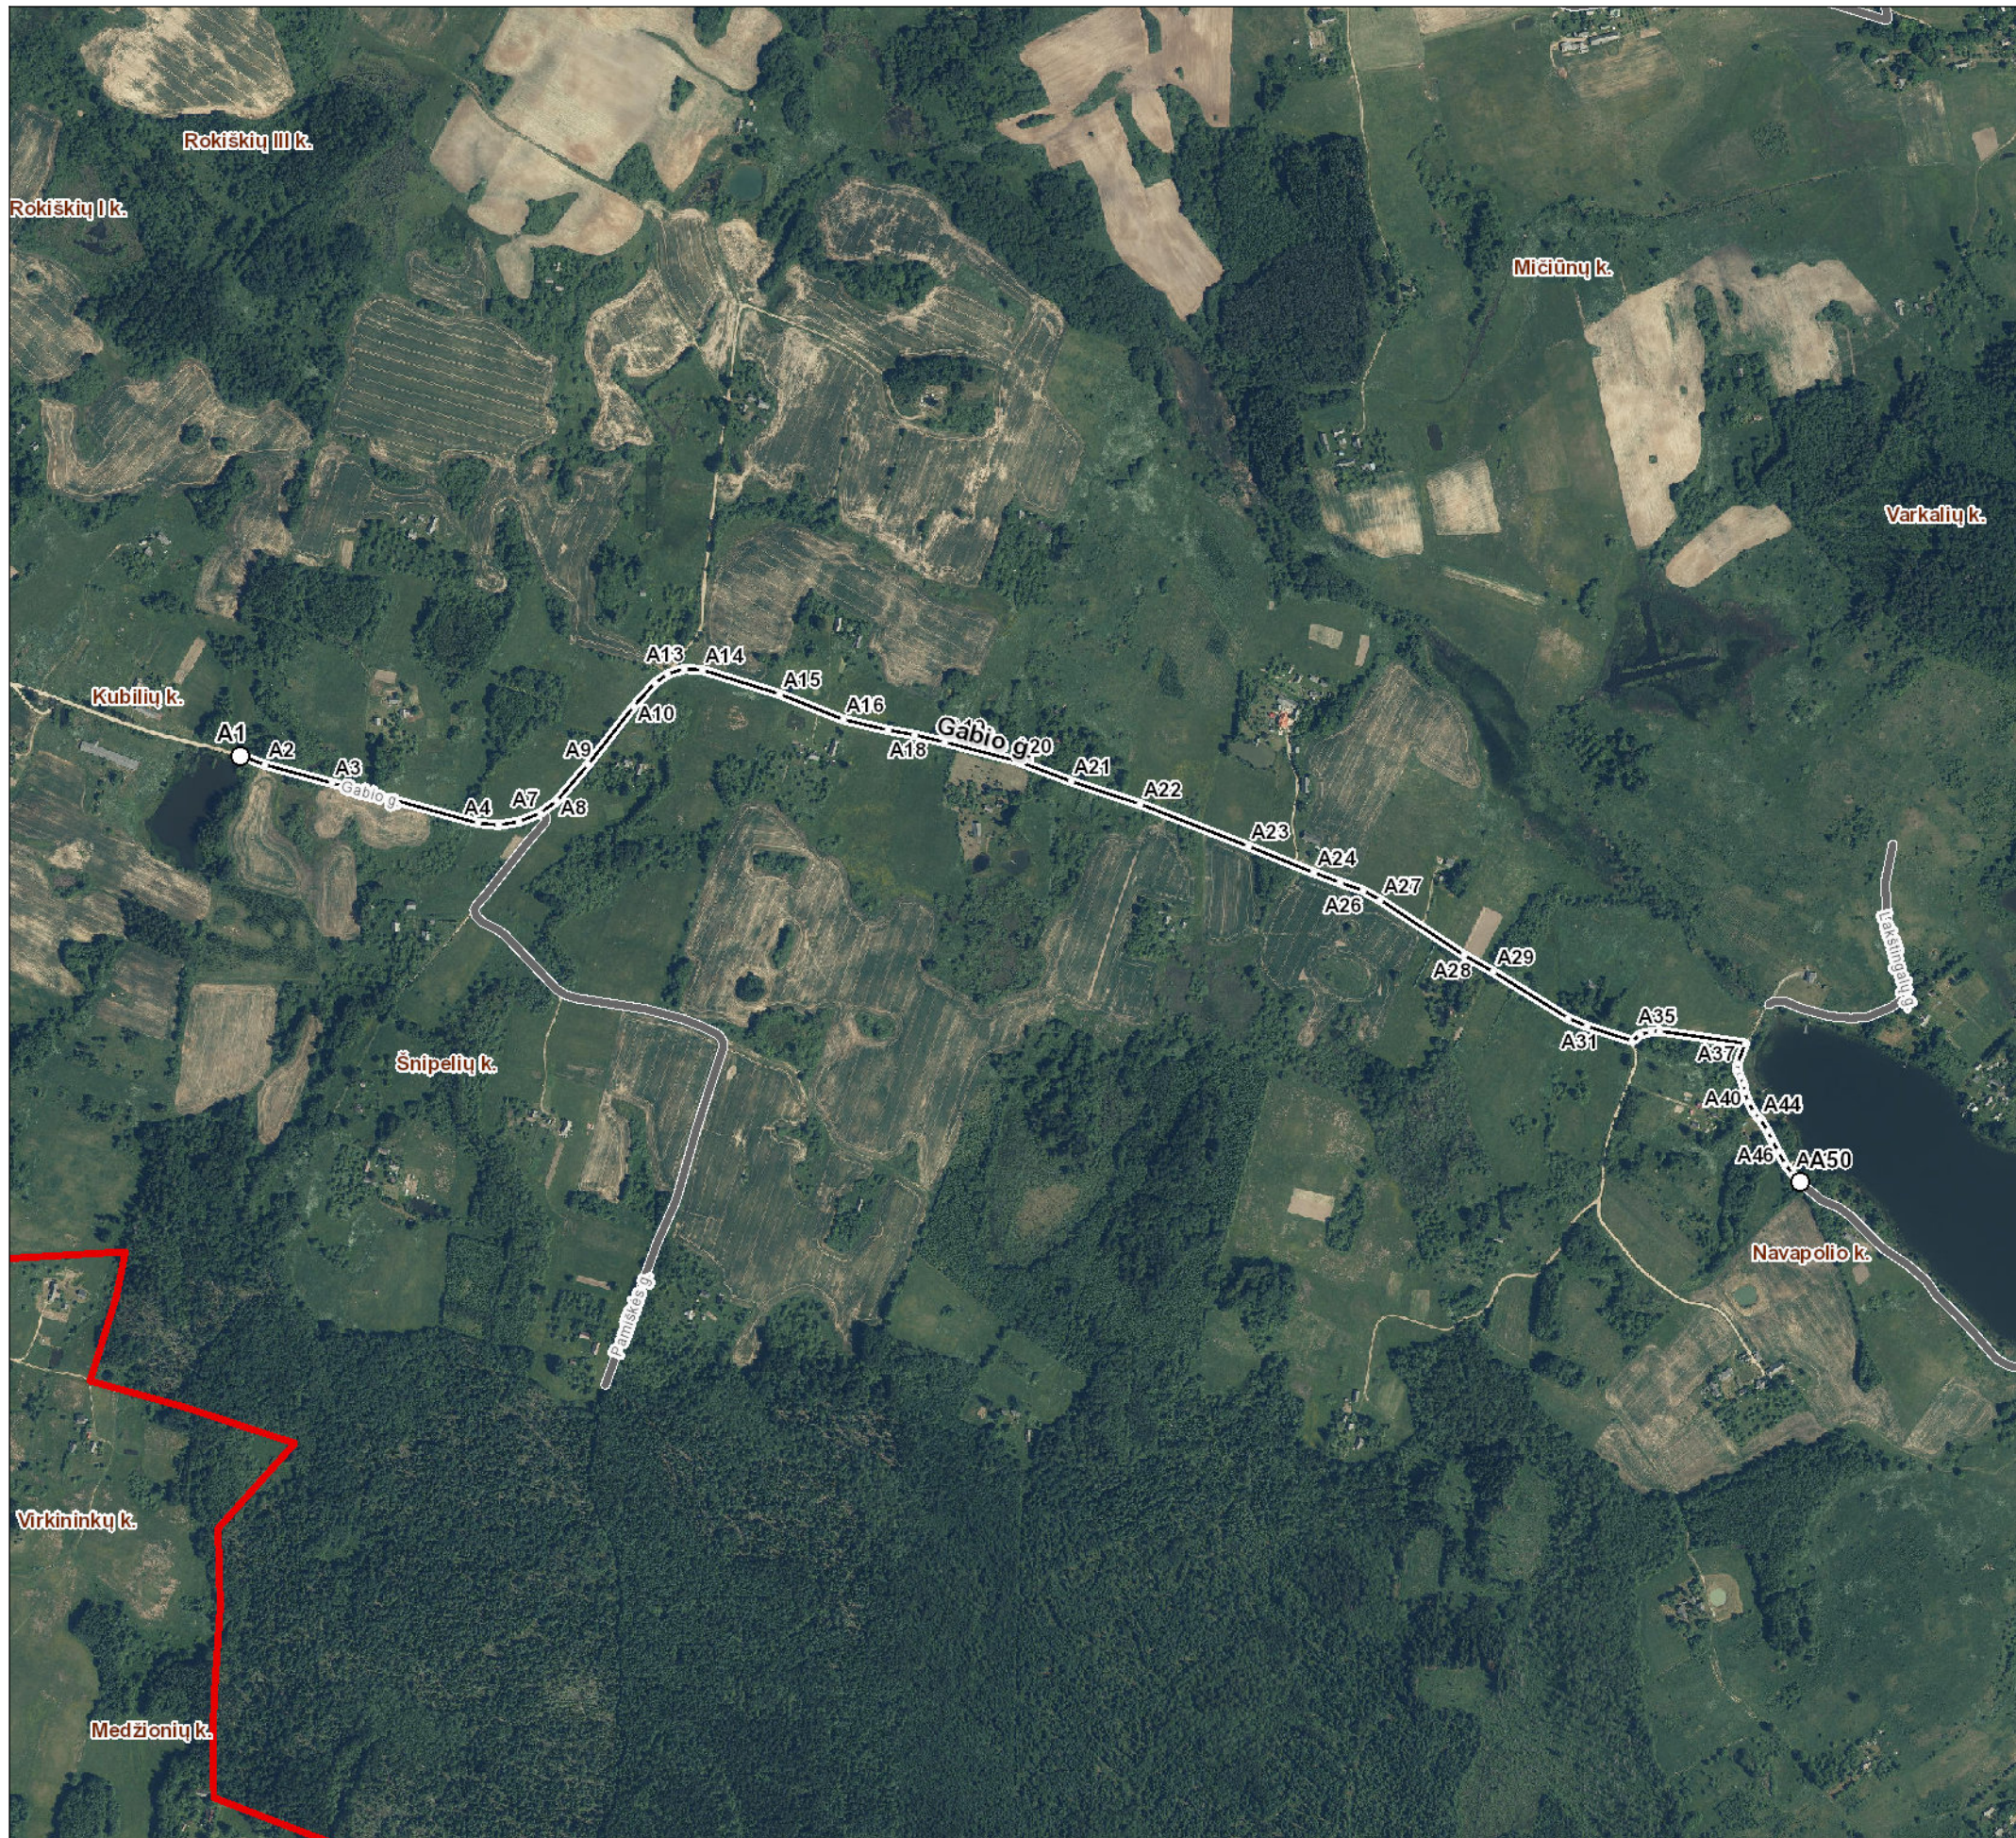

Kartografinis pagrindas		Ortofoto
Koordinacių nustatymo būdas		Grafinis
KOORDINACIŲ ŽINIARAŠTIS		
Nr. plane	X	Y
A1	6061170	521549
A2	6061157	521583
A3	6061132	521677
A4	6061076	521882
A5	6061073	521911
A6	6061077	521940
A7	6061089	521970
A8	6061107	521993
A9	6061158	522037
A10	6061240	522101
A11	6061272	522131
A12	6061285	522149
A13	6061292	522172
A14	6061290	522197
A15	6061256	522306
A16	6061221	522395
A17	6061206	522458
A18	6061199	522495
A19	6061189	522538
A20	6061162	522641
A21	6061134	522715
A22	6061102	522813
A23	6061043	522964
A24	6061006	523057
A25	6060992	523094
A26	6060981	523126
A27	6060967	523150
A28	6060890	523268
A29	6060867	523308
A30	6060801	523414
A31	6060790	523440
A32	6060769	523504
A33	6060779	523515
A34	6060782	523530
A35	6060783	523542
A36	6060766	523662
A37	6060738	523652
A38	6060728	523651
A39	6060719	523656
A40	6060709	523660
A41	6060697	523662
A42	6060684	523667
A43	6060668	523675
A44	6060660	523683
A45	6060643	523694
A46	6060630	523700
A47	6060614	523709
A48	6060596	523719
A49	6060582	523729
A50	6060571	523739



Kaišiadorių rajono savivaldybės administracija

Katedros g. 4 56121 Kaišiadorys

**INFORMACIJA APIE PAVADINIMŲ GATVĖMS SUTEIKIMĄ AR KEITIMĄ**

\_\_\_\_\_ Nr. \_\_\_\_\_  
(data)

Savivaldybės pavadinimas: **Kaišiadorių rajono**

Savivaldybės tarybos sprendimo dėl pavadinimo  
gatvei suteikimo ar keitimo Nr. ir priėmimo data: \_\_\_\_\_, 20\_\_\_\_ m. \_\_\_\_\_ d.

Gyvenamosios vietovės pavadinimas: **Šnipelių k.**

Gyvenamosios vietovės identifikavimo kodas: **28718**

Suteiktas gatvės pavadinimas	Buvęs gatvės pavadinimas	Gatvės taškų, pažymėtų plane, Nr.	Pastabos apie gatvės prijungimą, buvusį priklausymą kitai gyvenamajai vietai ir kita
Gabio gatvė		A1-A50	

Dokumentą parengė: vyriausioji specialistė LAURA SLANINAITĖ

<b>DETALŪS METADUOMENYS</b>	
<b>Dokumento sudarytojas (-ai)</b>	Kaišiadorių rajono savivaldybės administracija
<b>Dokumento pavadinimas (antraštė)</b>	DĖL GATVĖS GEOGRAFINĖS CHARAKTERISTIKOS PAKEITIMO
<b>Dokumento registracijos data ir numeris</b>	2023-03-31 Nr. V17E-89
<b>Dokumento gavimo data ir dokumento gavimo registracijos numeris</b>	-
<b>Dokumento specifikacijos identifikavimo žymuo</b>	ADOC-V1.0
<b>Parašo paskirtis</b>	Pasirašymas
<b>Parašą sukūrusio asmens vardas, pavardė ir pareigos</b>	Vytenis Tomkus Meras
<b>Parašo sukūrimo data ir laikas</b>	2023-03-31 09:49
<b>Parašo formatas</b>	Trumpalaikio galiojimo (XAdES-T)
<b>Laiko žymoje nurodytas laikas</b>	2023-03-31 09:50
<b>Informacija apie sertifikavimo paslaugų teikėją</b>	EID-SK 2016
<b>Sertifikato galiojimo laikas</b>	2019-08-20 16:27 - 2024-08-18 23:59
<b>Informacija apie būdus, naudotus metaduomenų vientisumui užtikrinti</b>	-
<b>Pagrindinio dokumento priedų skaičius</b>	1
<b>Pagrindinio dokumento pridedamų dokumentų skaičius</b>	0
<b>Pridedamo dokumento sudarytojas (-ai)</b>	-
<b>Pridedamo dokumento pavadinimas (antraštė)</b>	V17E-89 (Priedas).pdf
<b>Pridedamo dokumento registracijos data ir numeris</b>	-
<b>Programinės įrangos, kuria naudojantis sudarytas elektroninis dokumentas, pavadinimas</b>	Elpako v.20230330.3
<b>Informacija apie elektroninio dokumento ir elektroninio (-ių) parašo (-ų) tikrinimą (tikrinimo data)</b>	Tikrinant dokumentą nenustatyta jokių klaidų (2023-03-31)
<b>Elektroninio dokumento nuorašo atspausdinimo data ir ją atspausdinęs darbuotojas</b>	2023-03-31 nuorašą suformavo Laura Slaninaitė
<b>Paieškos nuoroda</b>	-
<b>Papildomi metaduomenys</b>	-