


Žiežmarių m. gatvių išdėstymo planas
M 1:1000

Kaišiadorių rajono savivaldybės taryba
 20__ m. _____ d. sprendimo Nr. ____
 1 priedas

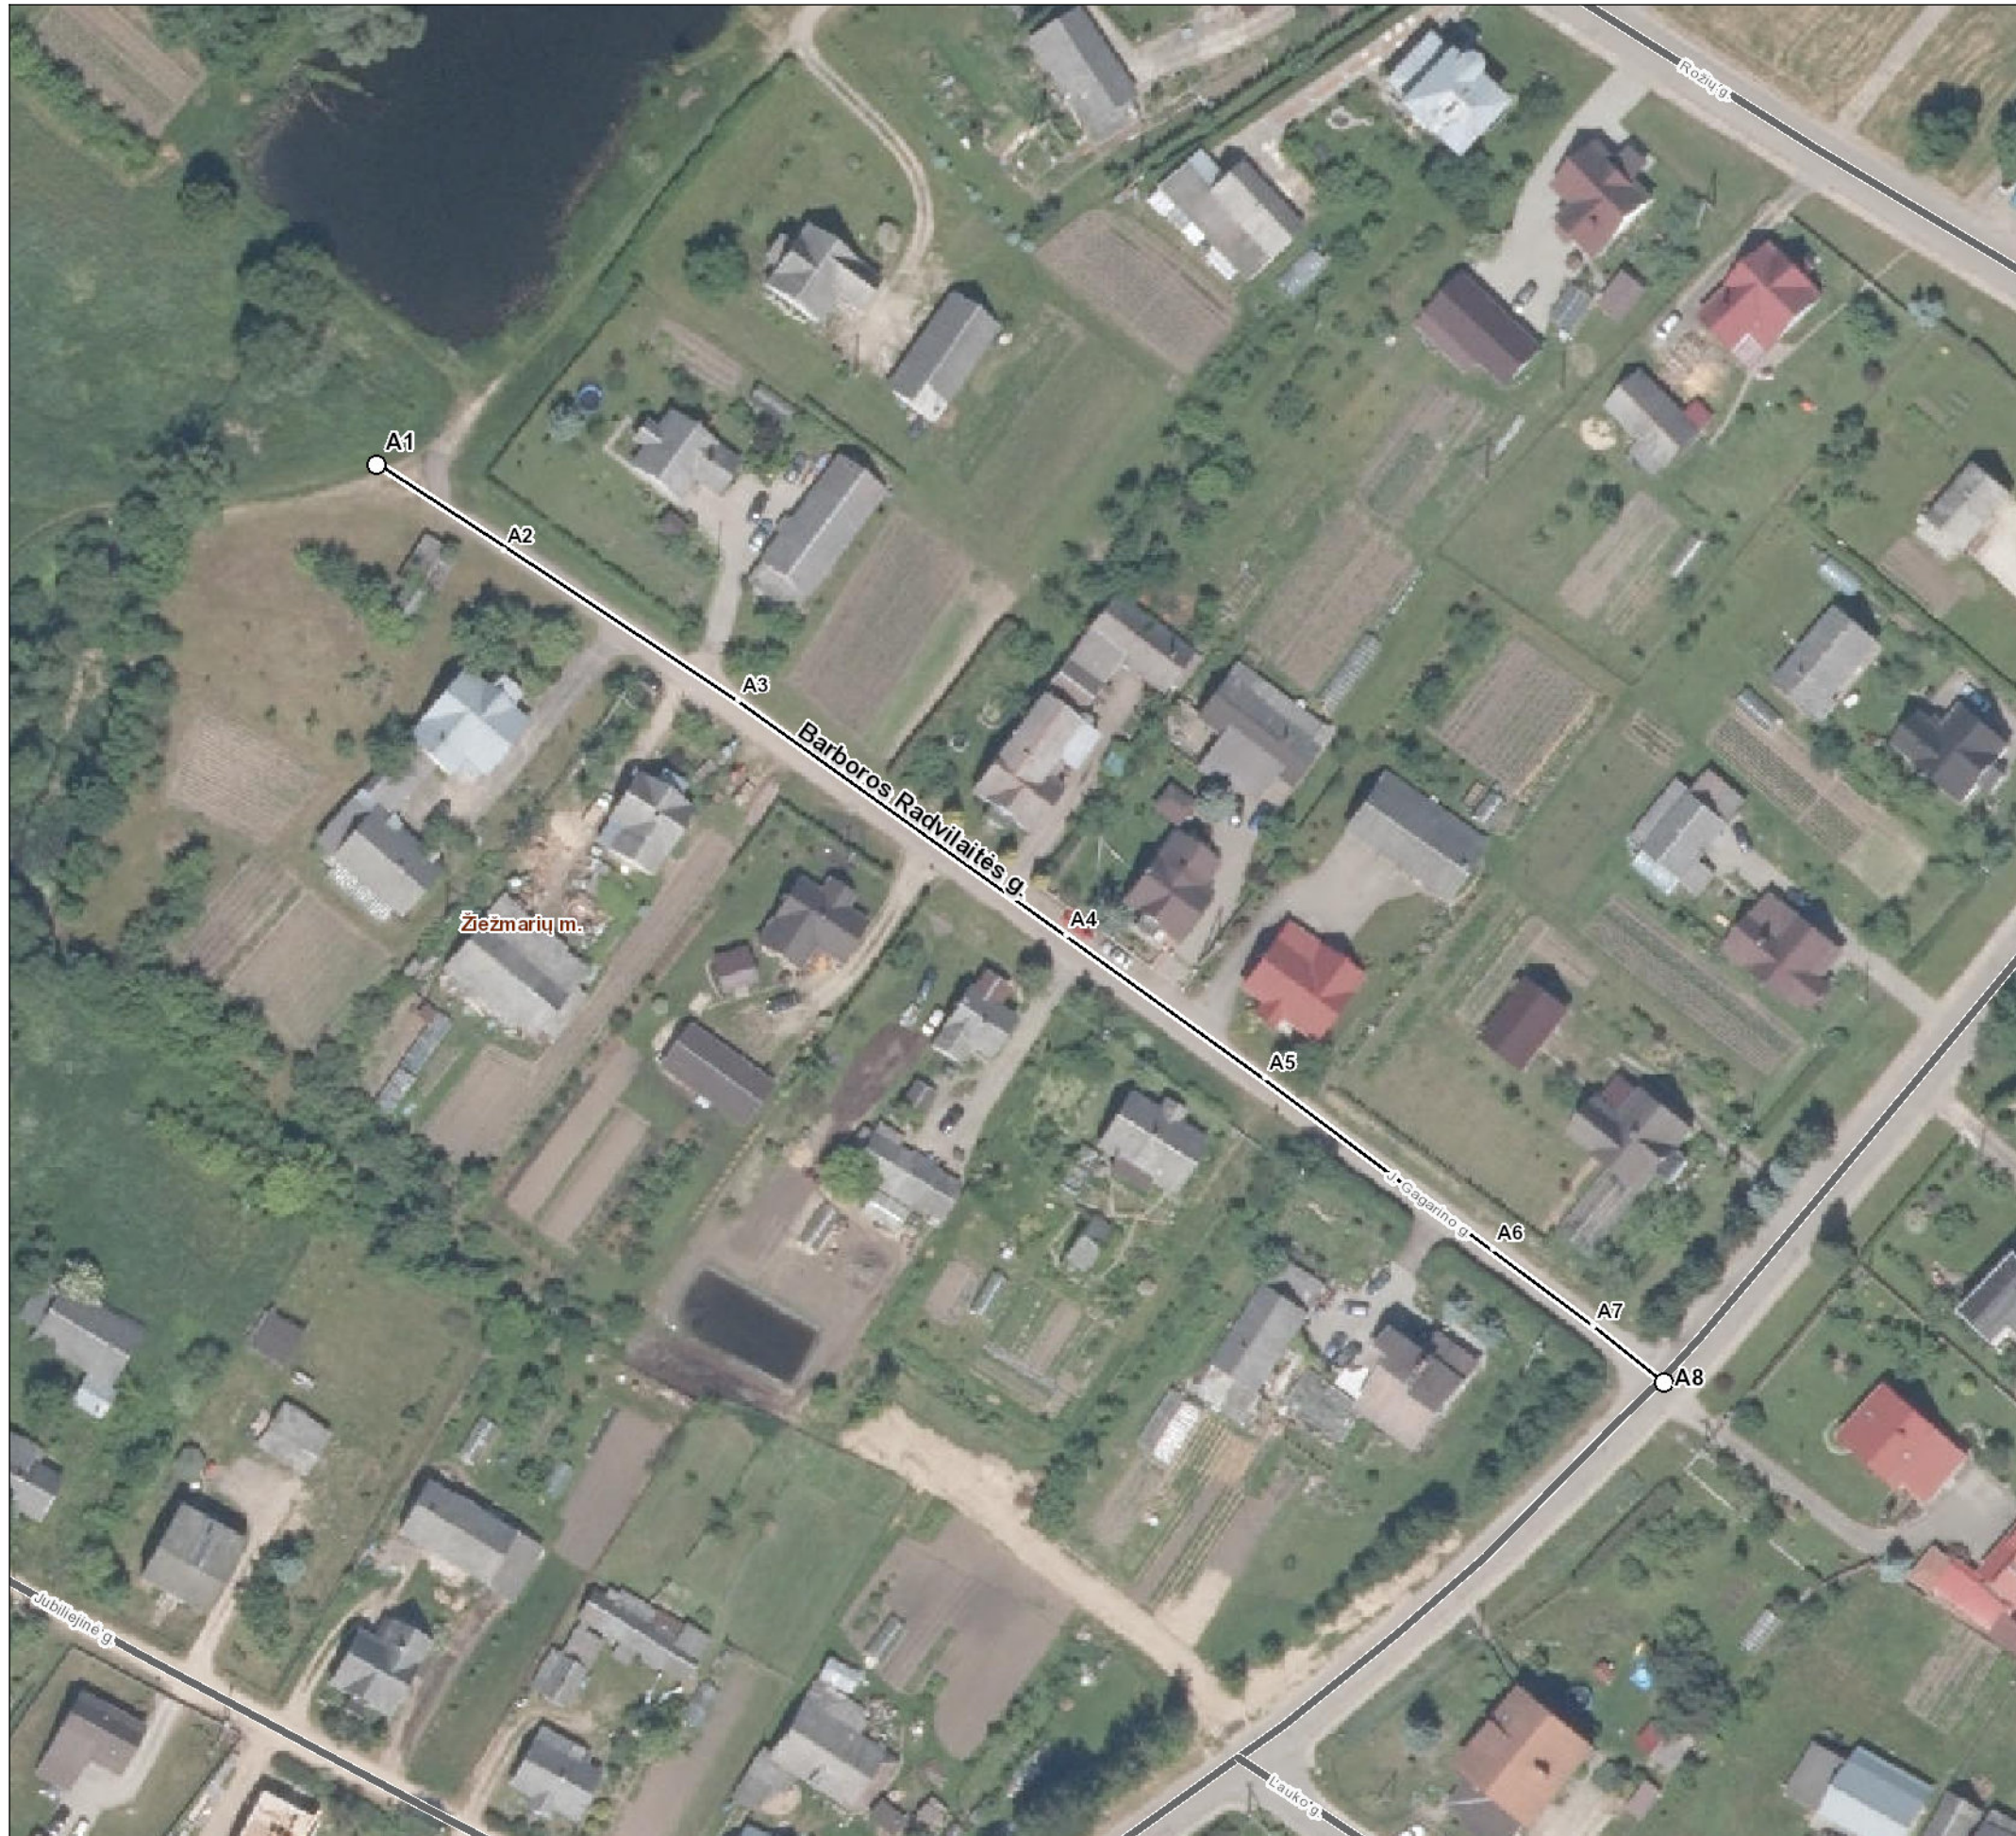

Kartografinis pagrindas		Ortofoto
Koordinatinių nustatymo būdas		Grafinis
KOORDINAČIŲ ŽINIARAŠTIS		
Nr. plane	X	Y
A1	6074850	527927
A2	6074838	527945
A3	6074817	527978
A4	6074784	528024
A5	6074764	528052
A6	6074740	528084
A7	6074729	528098
A8	6074721	528108

Kaišiadorių rajono savivaldybės administracija

Katedros g. 4 56121 Kaišiadorys

INFORMACIJA APIE PAVADINIMŲ GATVĖMS SUTEIKIMĄ AR KEITIMĄ

_____ Nr. _____
(data)

Savivaldybės pavadinimas: **Kaišiadorių rajono**

Savivaldybės tarybos sprendimo dėl pavadinimo
gatvei suteikimo ar keitimo Nr. ir priėmimo data: _____, 20____ m. _____ d.

Gyvenamosios vietovės pavadinimas: **Žiežmarių m.**

Gyvenamosios vietovės identifikavimo kodas: **31829**

Suteiktas gatvės pavadinimas	Buvęs gatvės pavadinimas	Gatvės taškų, pažymėtų plane, Nr.	Pastabos apie gatvės prijungimą, buvusį priklausymą kitai gyvenamajai vietai ir kita
Barboros Radvilaitės gatvė	J. Gagarino gatvė	A1-A8	

Dokumentą parengė: KRISTINA JARUNAVIČIENĖ