



KAIŠIADORIŲ RAJONO SAVIVALDYBĖS TARYBA

SPRENDIMAS DĖL GATVĖS GEOGRAFINĖS CHARAKTERISTIKOS PAKEITIMO

2025 m. rugpjūčio 28 d. Nr. V17E-215
Kaišiadorys

Vadovaudamasi Lietuvos Respublikos vietos savivaldos įstatymo 6 straipsnio 27 punktu, 15 straipsnio 2 dalies 26 punktu, Pavadinimų gatvėms, pastatams, statiniams ir kitiems objektams suteikimo, keitimo ir įtraukimo į apskaitą tvarkos aprašo, patvirtinto Lietuvos Respublikos vidaus reikalų ministro 2011 m. sausio 25 d. įsakymu Nr. 1V-57 „Dėl Numerių pastatams, patalpoms, butams ir žemės sklypams, kuriuose pagal jų naudojimo paskirtį (būdą) ar teritorijų planavimo dokumentus leidžiama pastatų statyba, suteikimo, keitimo ir apskaitos tvarkos aprašo ir Pavadinimų gatvėms, pastatams, statiniams ir kitiems objektams suteikimo, keitimo ir įtraukimo į apskaitą tvarkos aprašo patvirtinimo“, 16.2.1 papunkčiu, atsižvelgdama į Rumšiškių miestelio bendrojo plano keitimą, patvirtintą Kaišiadorių rajono savivaldybės tarybos 2024 m. lapkričio 28 d. sprendimu Nr. V17E-308 „Dėl Rumšiškių miestelio bendrojo plano keitimo patvirtinimo“, Kaišiadorių rajono savivaldybės taryba n u s p r e n d ž i a :

Pakeisti Liepų gatvės, esančios Rumšiškių mstl., Rumšiškių sen., Kaišiadorių r. sav., geografinę charakteristiką pagal Rumšiškių mstl. gatvių išdėstymo planą (pridedama).

Šis sprendimas per vieną mėnesį nuo jo paskelbimo arba įteikimo suinteresuotam asmeniui dienos gali būti skundžiamas Kaišiadorių rajono savivaldybės tarybai (Katedros g. 4, Kaišiadorys) Lietuvos Respublikos viešojo administravimo įstatymo nustatyta tvarka arba Lietuvos administracinių ginčų komisijos Kauno apygardos skyriui (Laisvės al. 36, LT-44240 Kaunas) Lietuvos Respublikos ikiteisminio administracinių ginčų nagrinėjimo tvarkos įstatymo nustatyta tvarka, arba Regionų administraciniam teismui bet kuriuose šio teismo rūmuose (Šiaulių rūmai, Dvaro g. 80, Šiauliai; Panevėžio rūmai, Respublikos g. 62, Panevėžys; Klaipėdos rūmai, Galinio Pylimo g. 9, Klaipėda; Kauno rūmai, A. Mickevičiaus g. 8A, Kaunas) Lietuvos Respublikos administracinių bylų teisenos įstatymo nustatyta tvarka.

Savivaldybės meras

Šarūnas Čėsna

Rumšiškių mstl. gatvių išdėstymo planas
M 1:1500

Kaišiadorių rajono savivaldybės taryba
20__ m. _____ d. sprendimo Nr. ____
1 priedas



Kartografinis pagrindas		Ortofoto
Koordinačių nustatymo būdas		Grafinis
KOORDINAČIŲ ŽINIARAŠTIS		
Nr. plane	X	Y
A1	6081709	514342
A2	6081718	514326
A3	6081720	514321
A4	6081729	514303
A5	6081739	514278
A6	6081750	514257
A7	6081763	514232
A8	6081774	514208
A9	6081790	514176
A10	6081800	514156
A11	6081823	514107
A12	6081837	514079
A13	6081851	514050

Kaišiadorių rajono savivaldybės administracija

Katedros g. 4 56121 Kaišiadorys

INFORMACIJA APIE PAVADINIMŲ GATVĖMS SUTEIKIMĄ AR KEITIMĄ

_____ Nr. _____
(data)

Savivaldybės pavadinimas: **Kaišiadorių rajono**

Savivaldybės tarybos sprendimo dėl pavadinimo
gatvei suteikimo ar keitimo Nr. ir priėmimo data: _____, **20** ____ **m.** _____ **d.**


Gyvenamosios vietovės pavadinimas: **Rumšiškių mstl.**

Gyvenamosios vietovės identifikavimo kodas: **26106**

Suteiktas gatvės pavadinimas	Buvęs gatvės pavadinimas	Gatvės taškų, pažymėtų plane, Nr.	Pastabos apie gatvės prijungimą, buvusį priklausymą kitai gyvenamajai vietai ir kita
Liepų gatvė	Liepų gatvė	A1-A13	


Dokumentą parengė: KRISTINA JARUNAVIČIENĖ

Ištrauka iš Valstybės įmonės Registrų centro kadastro žemėlapių

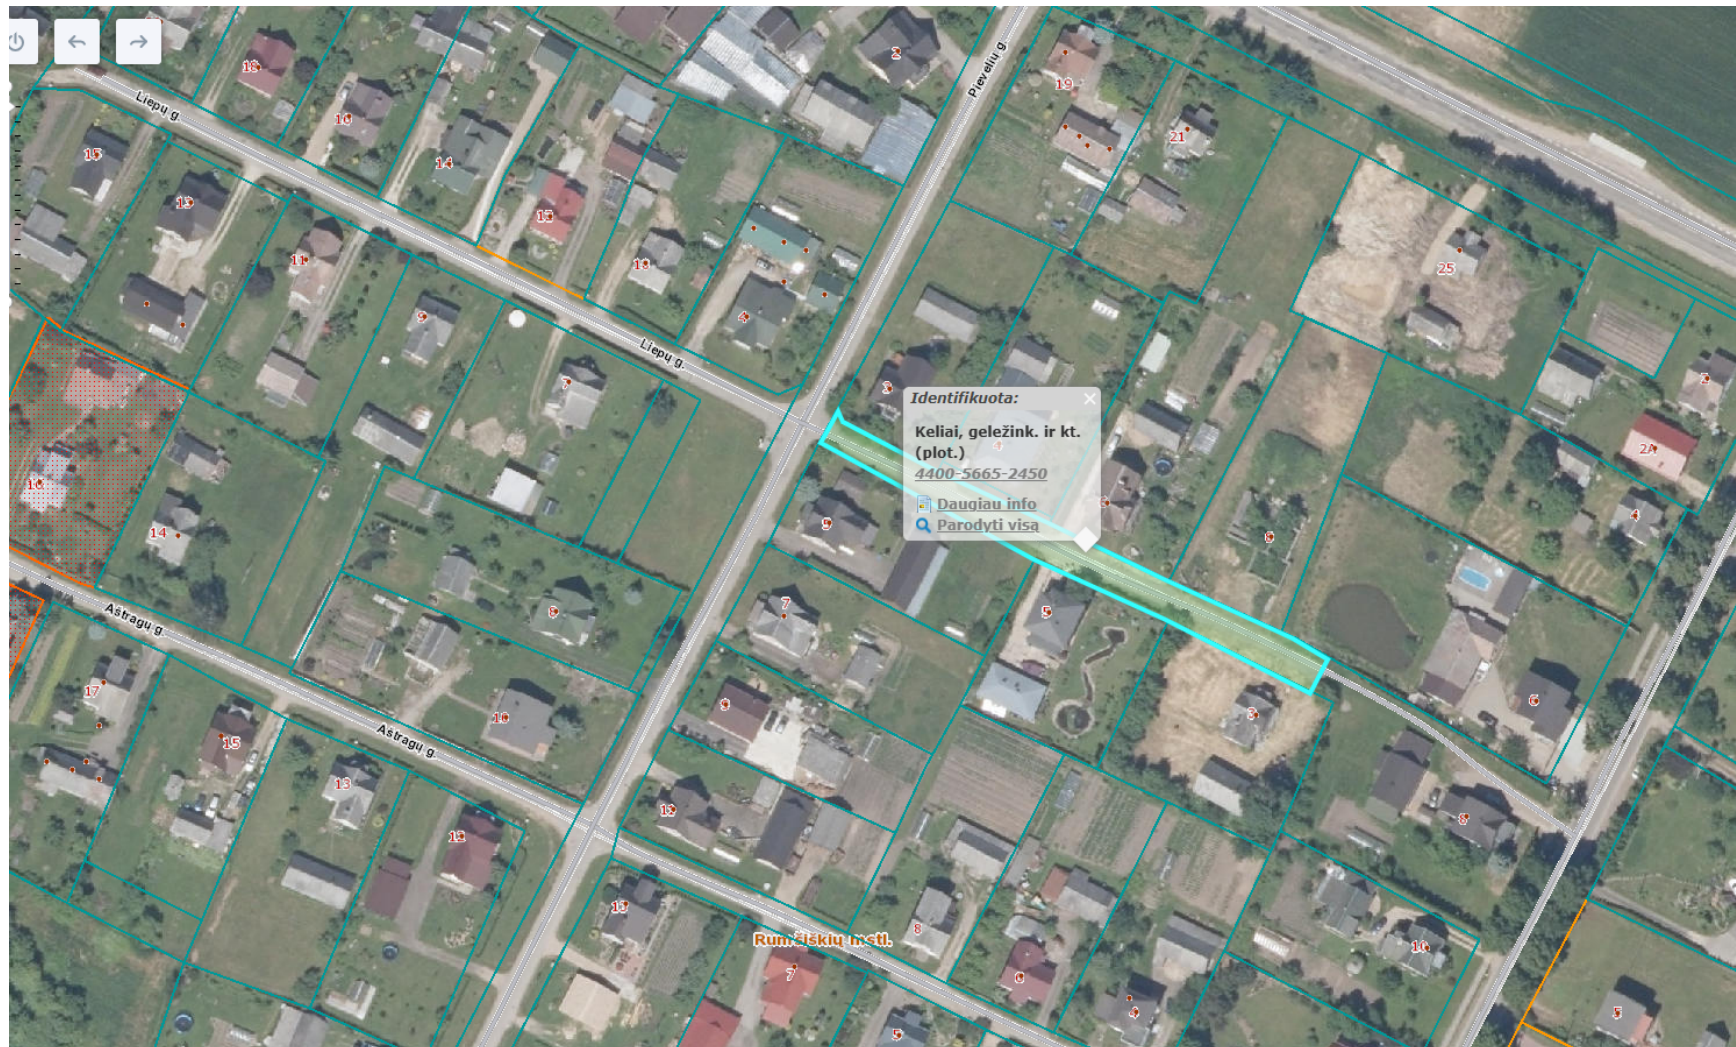

Įregistruotas Liepų gatvės inžinerinis statinys

Ištrauka iš Rumšiškių miestelio bendrojo plano keitimo, patvirtinto
Kaišiadorių rajono savivaldybės tarybos 2024 m. lapkričio 28 d. sprendimu
Nr. V17-308 „Dėl Rumšiškių miestelio bendrojo plano keitimo patvirtinimo“,
M 1:5000

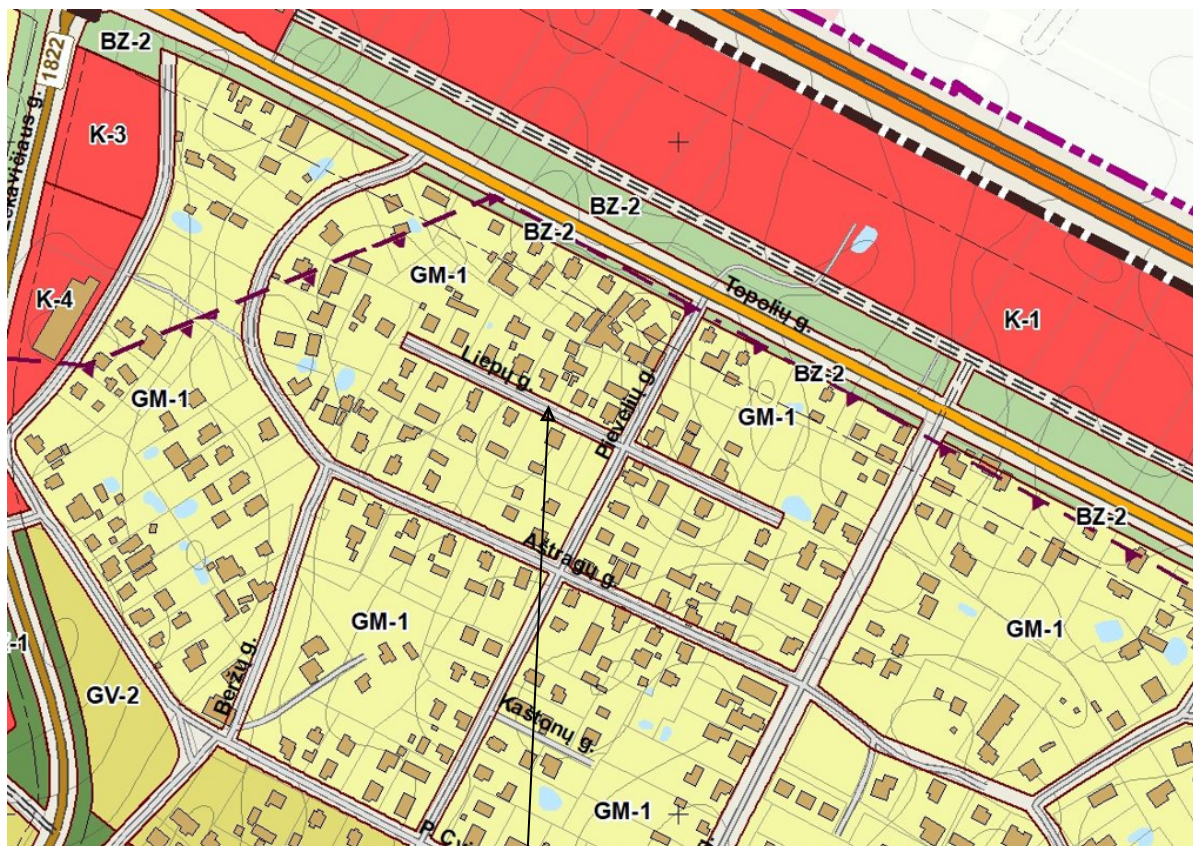

Liepų gatvė, Rumšiškių mstl., Rumšiškių sen., Kaišiadorių r. sav.



Inžinerinės infrastruktūros koridorių zona saugomoje teritorijoje

DETALŪS METADUOMENYS	
Dokumento sudarytojas (-ai)	Kaišiadorių rajono savivaldybės administracija
Dokumento pavadinimas (antraštė)	DĖL GATVĖS GEOGRAFINĖS CHARAKTERISTIKOS PAKEITIMO
Dokumento registracijos data ir numeris	2025-08-28 Nr. V17E-215
Dokumento gavimo data ir dokumento gavimo registracijos numeris	-
Dokumento specifikacijos identifikavimo žymuo	ADOC-V1.0
Parašo paskirtis	Pasirašymas
Parašą sukūrusio asmens vardas, pavardė ir pareigos	Šarūnas Čėsna Meras
Parašo sukūrimo data ir laikas	2025-08-28 15:31
Parašo formatas	Ilgalaikio galiojimo (XAdES-XL)
Laiko žymoje nurodytas laikas	2025-08-28 15:32
Informacija apie sertifikavimo paslaugų teikėją	SK ID Solutions EID-Q 2021E
Sertifikato galiojimo laikas	2025-02-14 18:23 - 2030-02-14 23:59
Informacija apie būdus, naudotus metaduomenų vientisumui užtikrinti	-
Pagrindinio dokumento priedų skaičius	3
Pagrindinio dokumento pridedamų dokumentų skaičius	0
Priedamo dokumento sudarytojas (-ai)	-
Priedamo dokumento pavadinimas (antraštė)	V17E-215 Liepu g Rumsiskiu mstl pailg.pdf
Priedamo dokumento registracijos data ir numeris	-
Priedamo dokumento sudarytojas (-ai)	-
Priedamo dokumento pavadinimas (antraštė)	V17E-215 Istrauka is VI Registru centro.docx
Priedamo dokumento registracijos data ir numeris	-
Priedamo dokumento sudarytojas (-ai)	-
Priedamo dokumento pavadinimas (antraštė)	V17E-215 Istrauka is Rumsiskiu mstl b p Liepu g Rumsiskiu mstl.docx
Priedamo dokumento registracijos data ir numeris	-
Programinės įrangos, kuria naudojantis sudarytas elektroninis dokumentas, pavadinimas	Elpako v.20250822.1
Informacija apie elektroninio dokumento ir elektroninio (-ių) parašo (-ų) tikrinimą (tikrinimo data)	Tikrinant dokumentą nenustatyta jokių klaidų (2025-09-01)
Elektroninio dokumento nuorašo atspausdinimo data ir ją atspausdinęs darbuotojas	2025-09-01 nuorašą suformavo Kristina Jarunavičienė
Paieškos nuoroda	-
Papildomi metaduomenys	-