


gegužės 23, 2018

Ištrauka iš kadastro žemėlapis

0 0,05 0,1 0,2 km

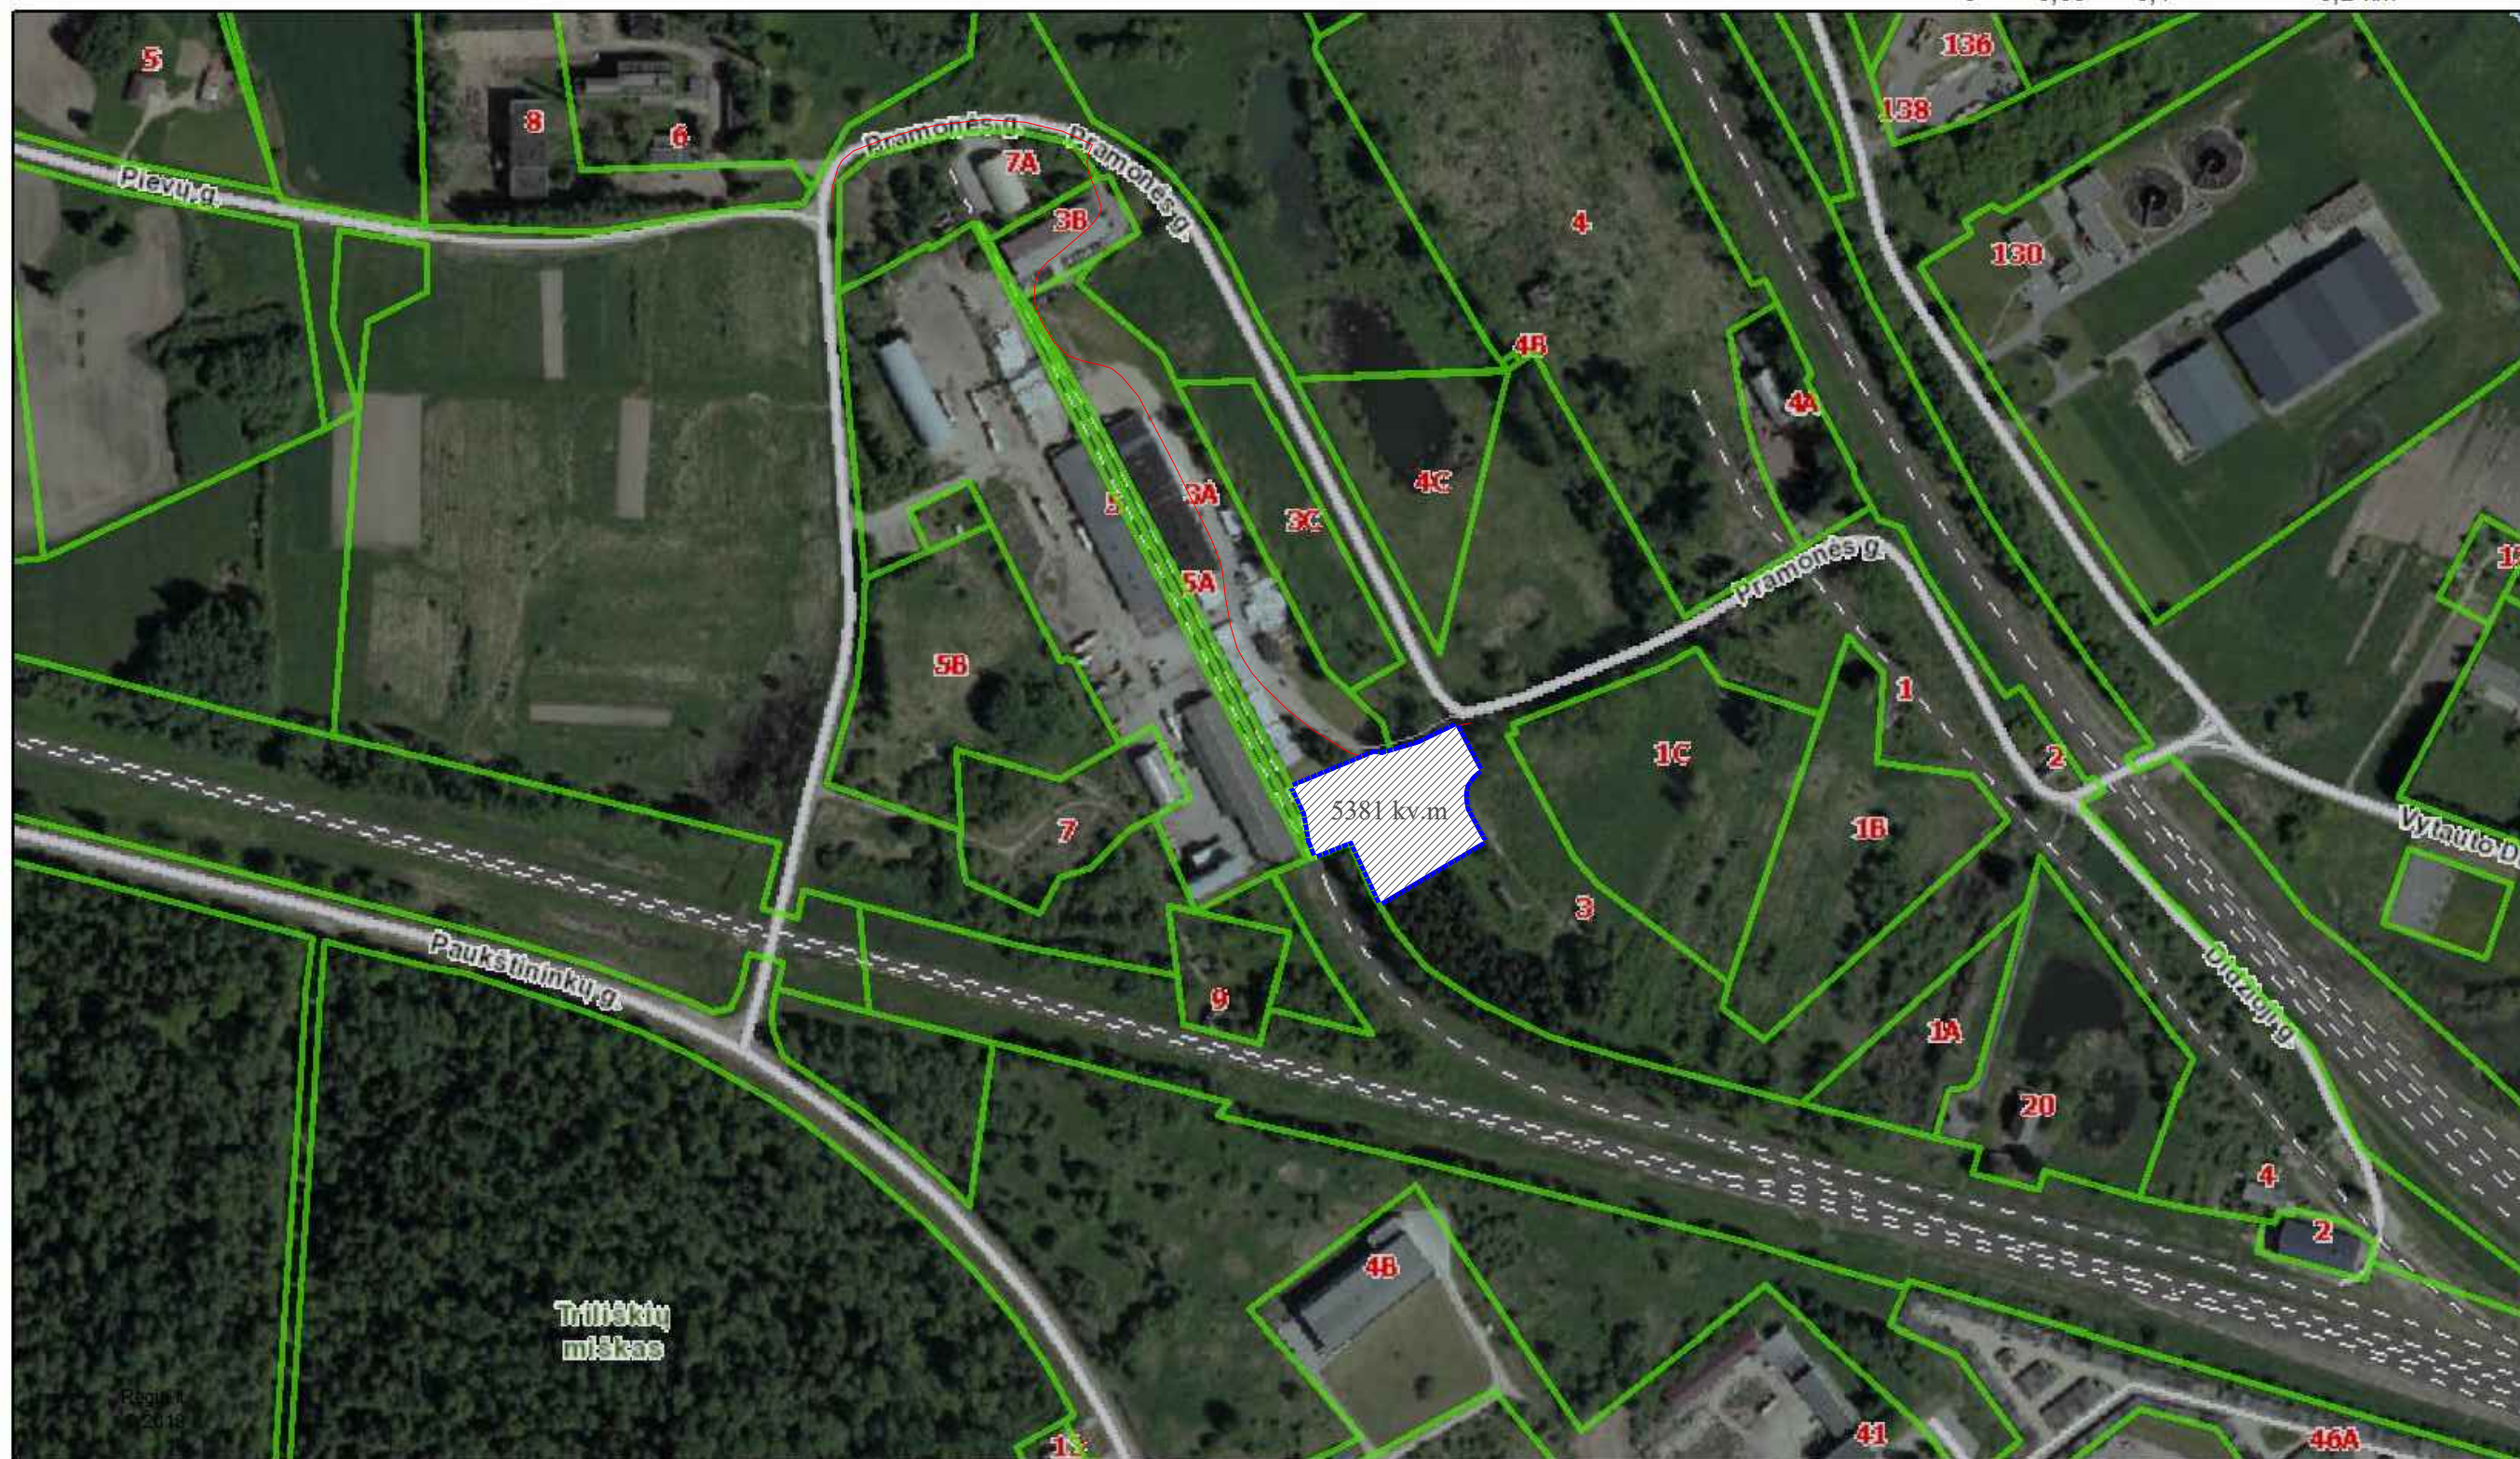

-  Savivaldybės riba
-  Sklypų ribos

Gyvūnų laidojimo vietos schema PLOTAS-5381 kv.m