




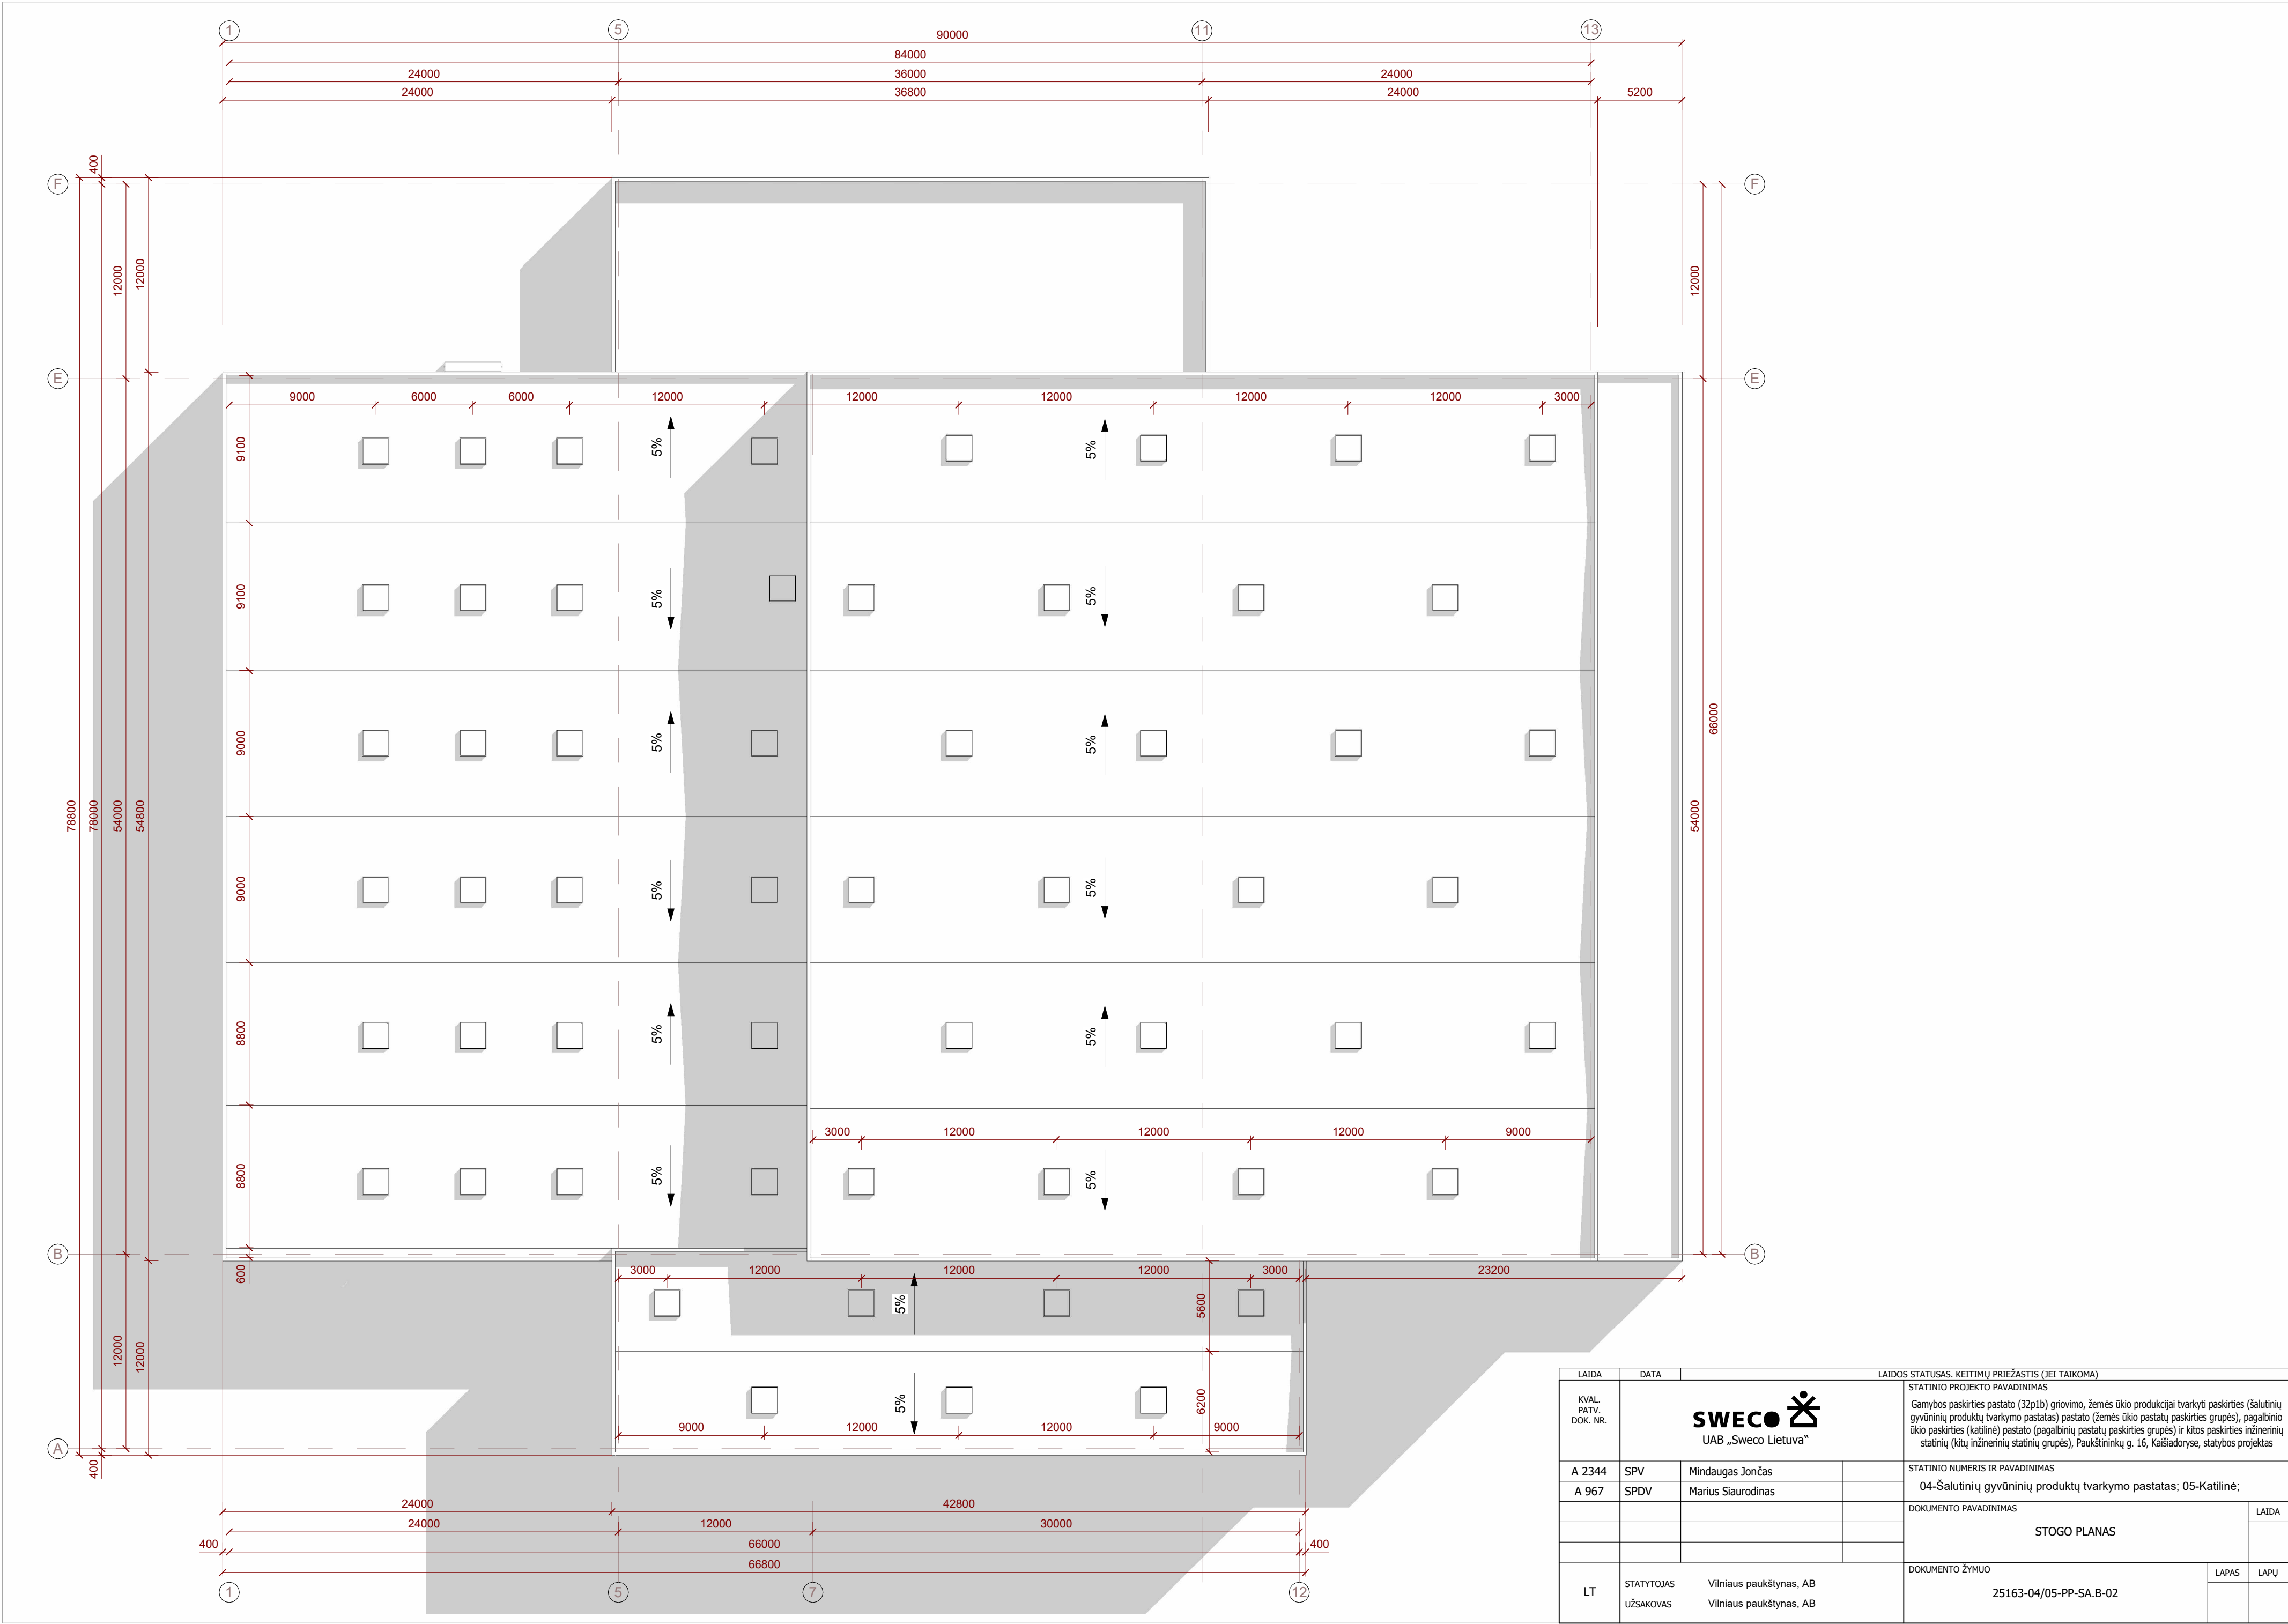

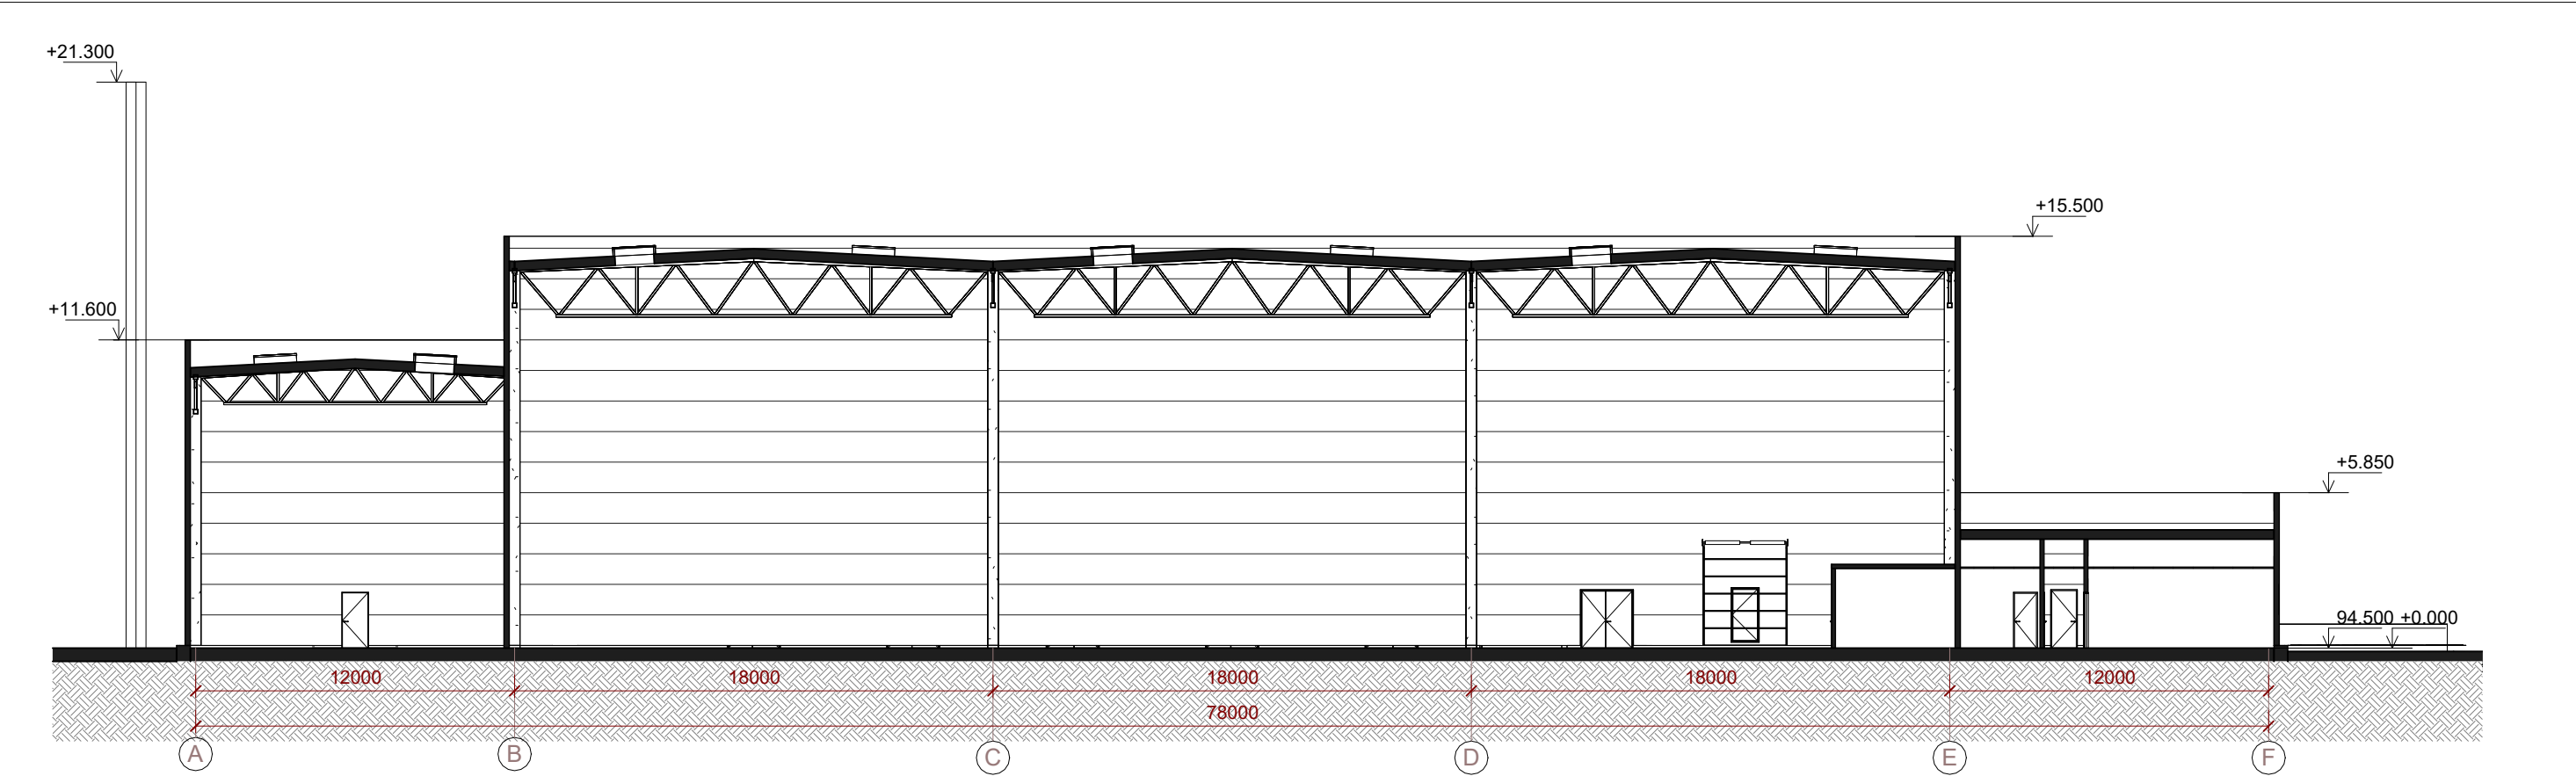

Pjūvis 1-1


1 : 250

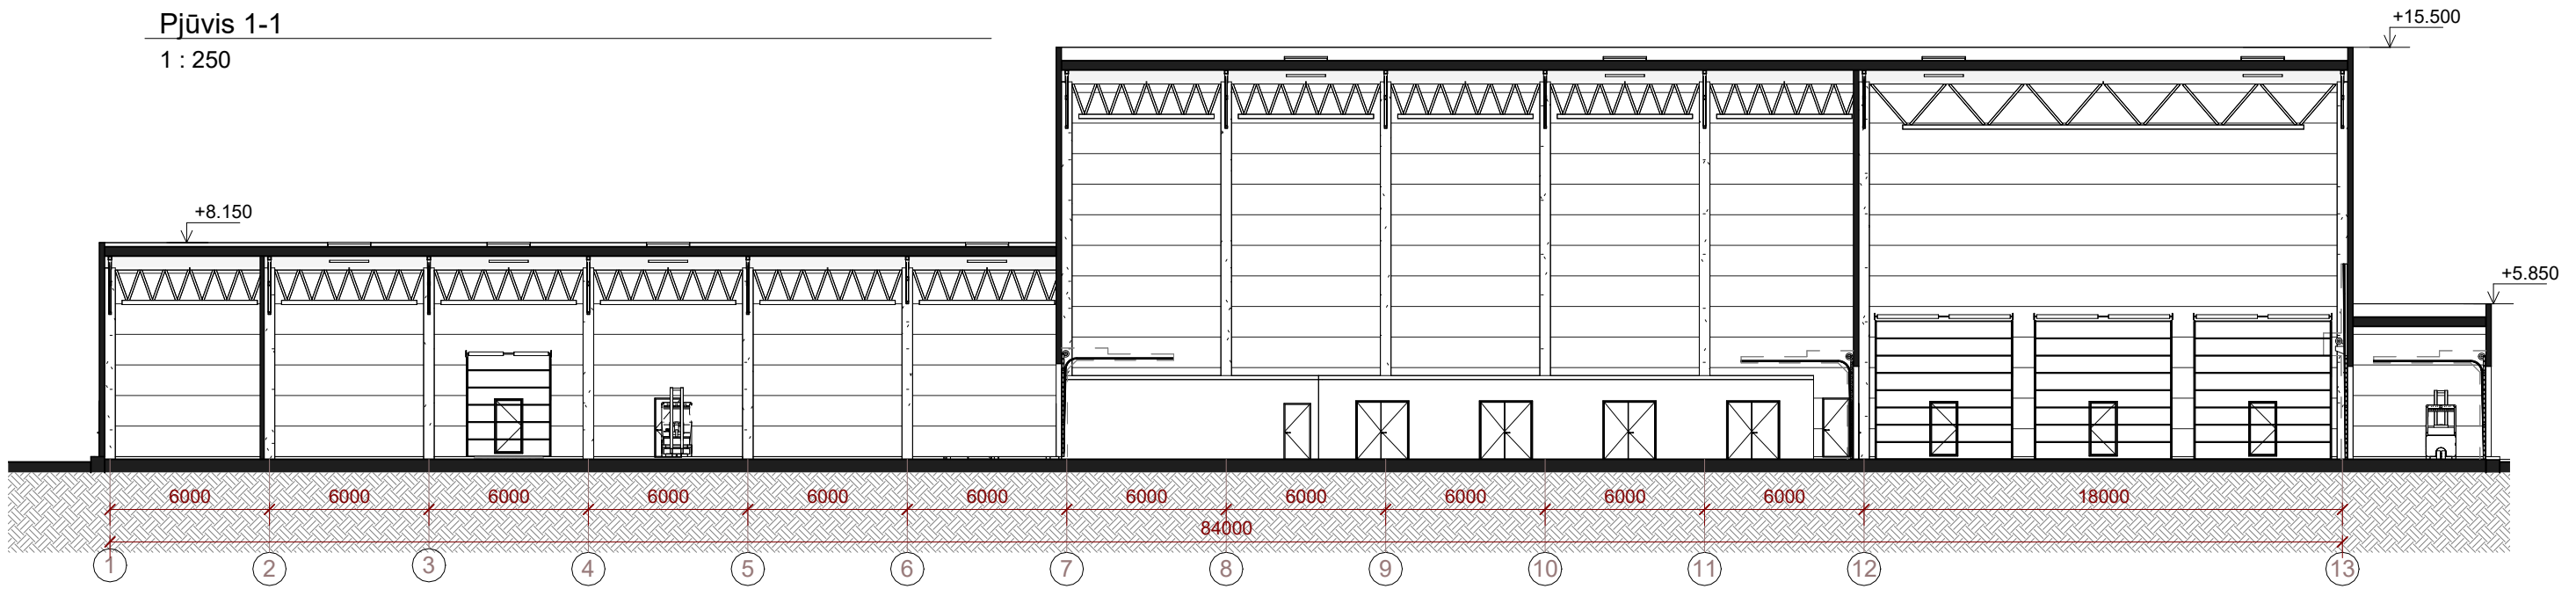


Pjūvis 2-2

1 : 250

LAIDA	DATA	LAIDOS STATUSAS. KEITIMŲ PRIEŽASTIS (JEI TAIKOMA)			
KVAL. PATV. DOK. NR.	SWECO UAB „Sweco Lietuva“		STATINIO PROJEKTO PAVADINIMAS		
			Gamybos paskirties pastato (32p1b) griovimo, žemės ūkio produkcijai tvarkyti paskirties (šalutinių gyvūninių produktų tvarkymo pastatas) pastato (žemės ūkio pastatų paskirties grupės), pagalbinio ūkio paskirties (katilinė) pastato (pagalbinių pastatų paskirties grupės) ir kitos paskirties inžinerinių statinių (kitų inžinerinių statinių grupės), Paukštininkų g. 16, Kaišiadoryse, statybos projektas		
			STATINIO NUMERIS IR PAVADINIMAS		
A 2344	SPV	Mindaugas Jončas	04-Šalutinių gyvūninių produktų tvarkymo pastatas; 05-Katilinė;		
A 967	SPDV	Marius Siaurodinas			
			DOKUMENTO PAVADINIMAS		LAIDA
			PJŪVIAI 1-1, 2-2		
LT	STATYTOJAS	Vilniaus paukštynas, AB		DOKUMENTO ŽYMUO	
	UŽSAKOVAS	Vilniaus paukštynas, AB		25163-04/05-PP-SA.B-03	
				LAPAS	LAPŲ

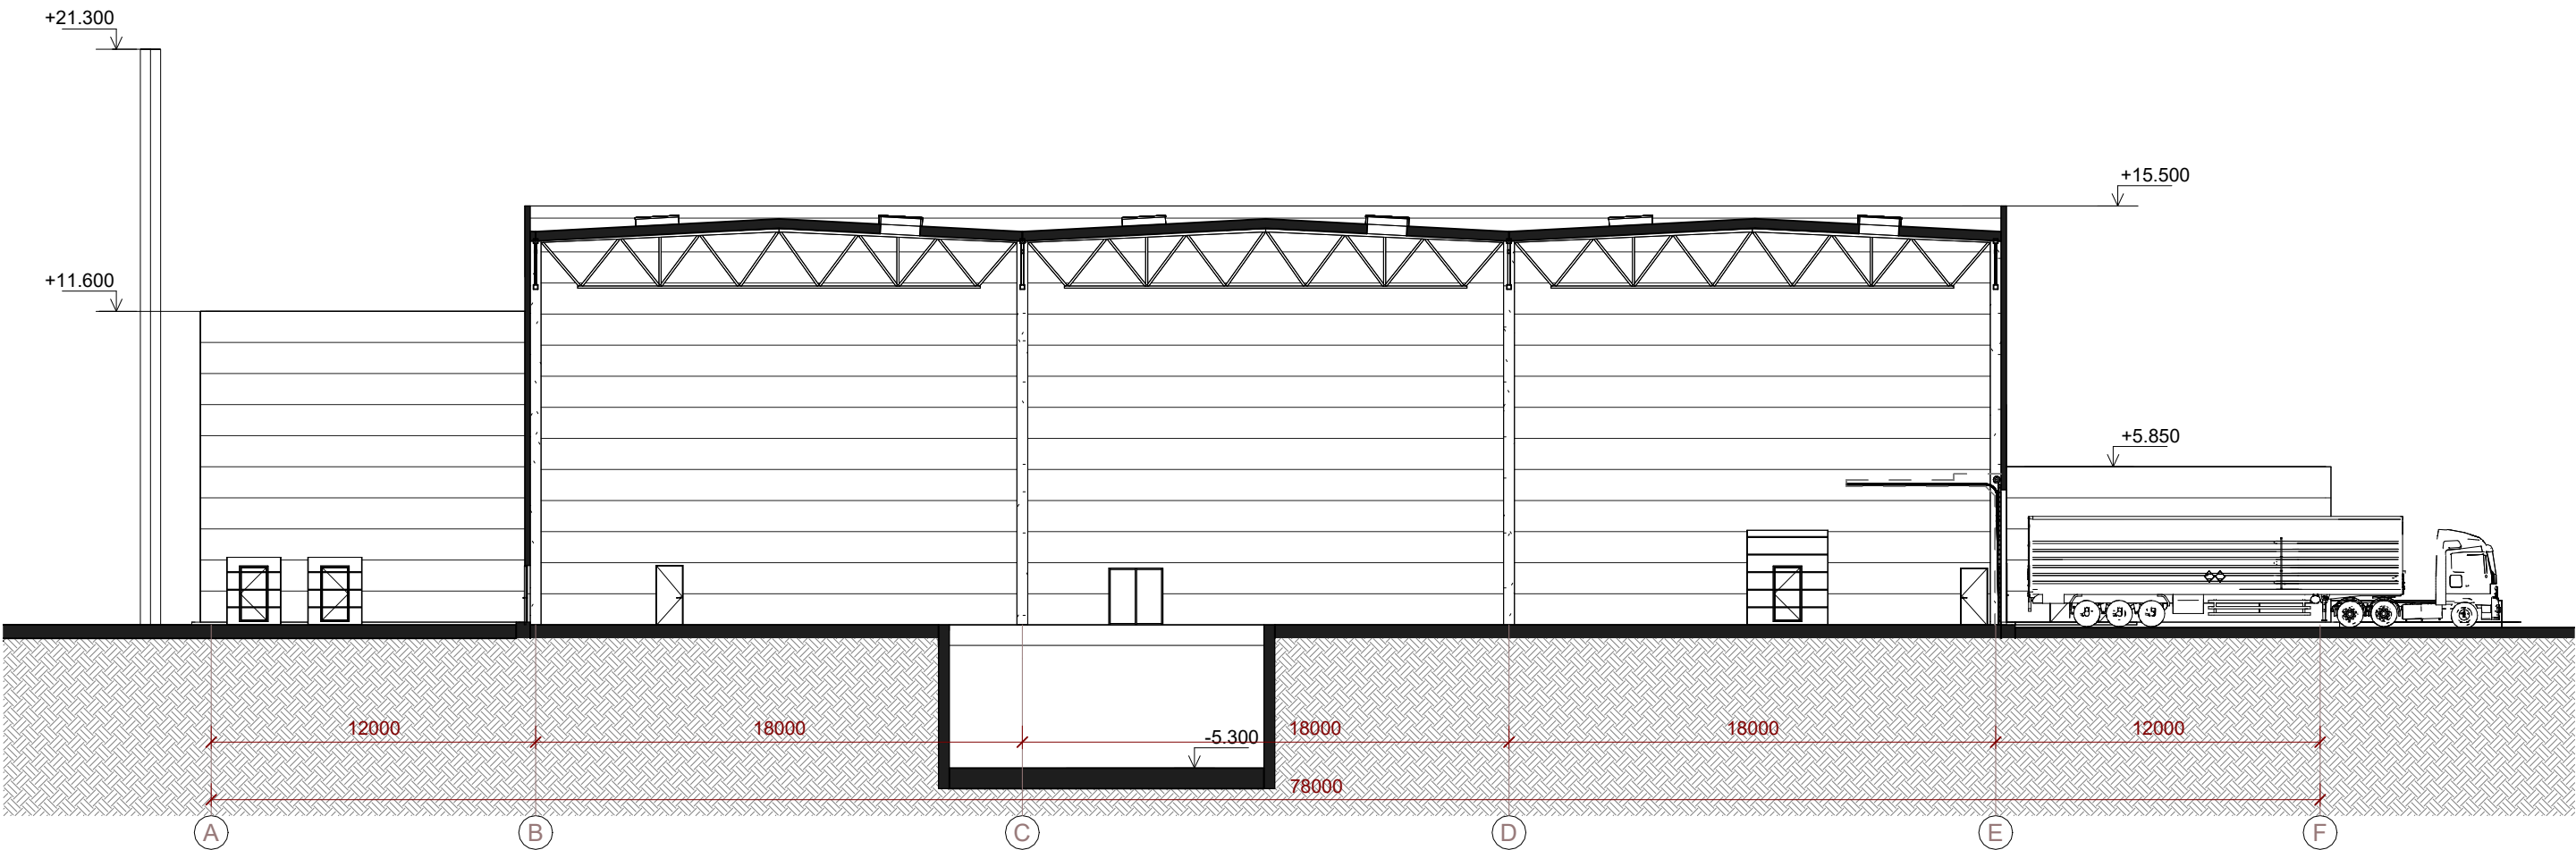


Pjūvis 3-3
1 : 250

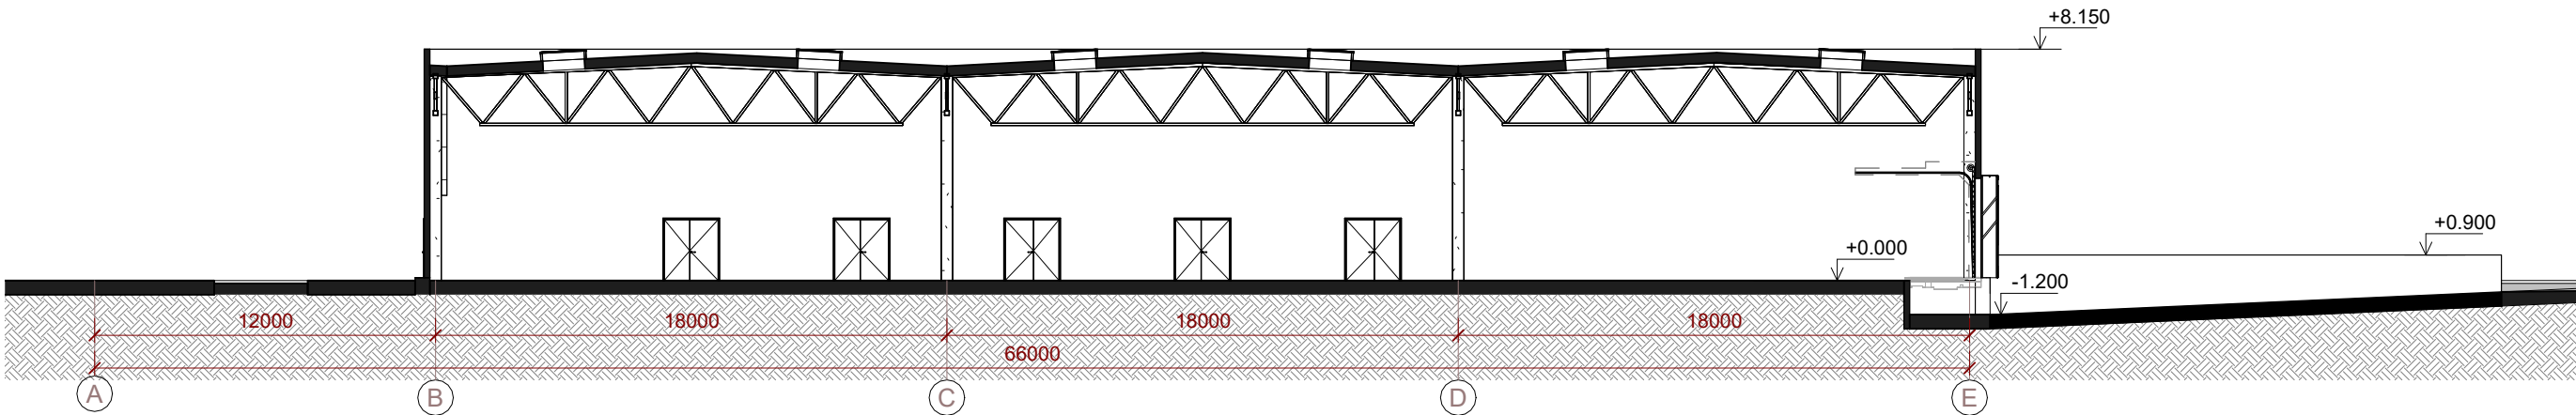


Pjūvis 4-4
1 : 250

LAIDA	DATA	LAIDOS STATUSAS. KEITIMŲ PRIEŽASTIS (JEI TAIKOMA)			
KVAL. PATV. DOK. NR.	SWECO UAB „Sweco Lietuva“		STATINIO PROJEKTO PAVADINIMAS		
			Gamybos paskirties pastato (32p1b) griovimo, žemės ūkio produkcijai tvarkyti paskirties (šalutinių gyvūninių produktų tvarkymo pastatas) pastato (žemės ūkio pastatų paskirties grupės), pagalbinio ūkio paskirties (katilinė) pastato (pagalbinių pastatų paskirties grupės) ir kitos paskirties inžinerinių statinių (kitų inžinerinių statinių grupės), Paukštininkų g. 16, Kaišiadoryse, statybos projektas		
			STATINIO NUMERIS IR PAVADINIMAS		
			04-Šalutinių gyvūninių produktų tvarkymo pastatas; 05-Katilinė;		
A 2344	SPV	Mindaugas Jončas	DOKUMENTO PAVADINIMAS		
A 967	SPDV	Marius Siaurodinas			
			PJŪVIAI 3-3, 4-4		
LT	STATYTOJAS	Vilniaus paukštynas, AB	DOKUMENTO ŽYMUO		LAPAS
	UŽSAKOVAS	Vilniaus paukštynas, AB			
			25163-04/05-PP-SA.B-04		LAPŲ

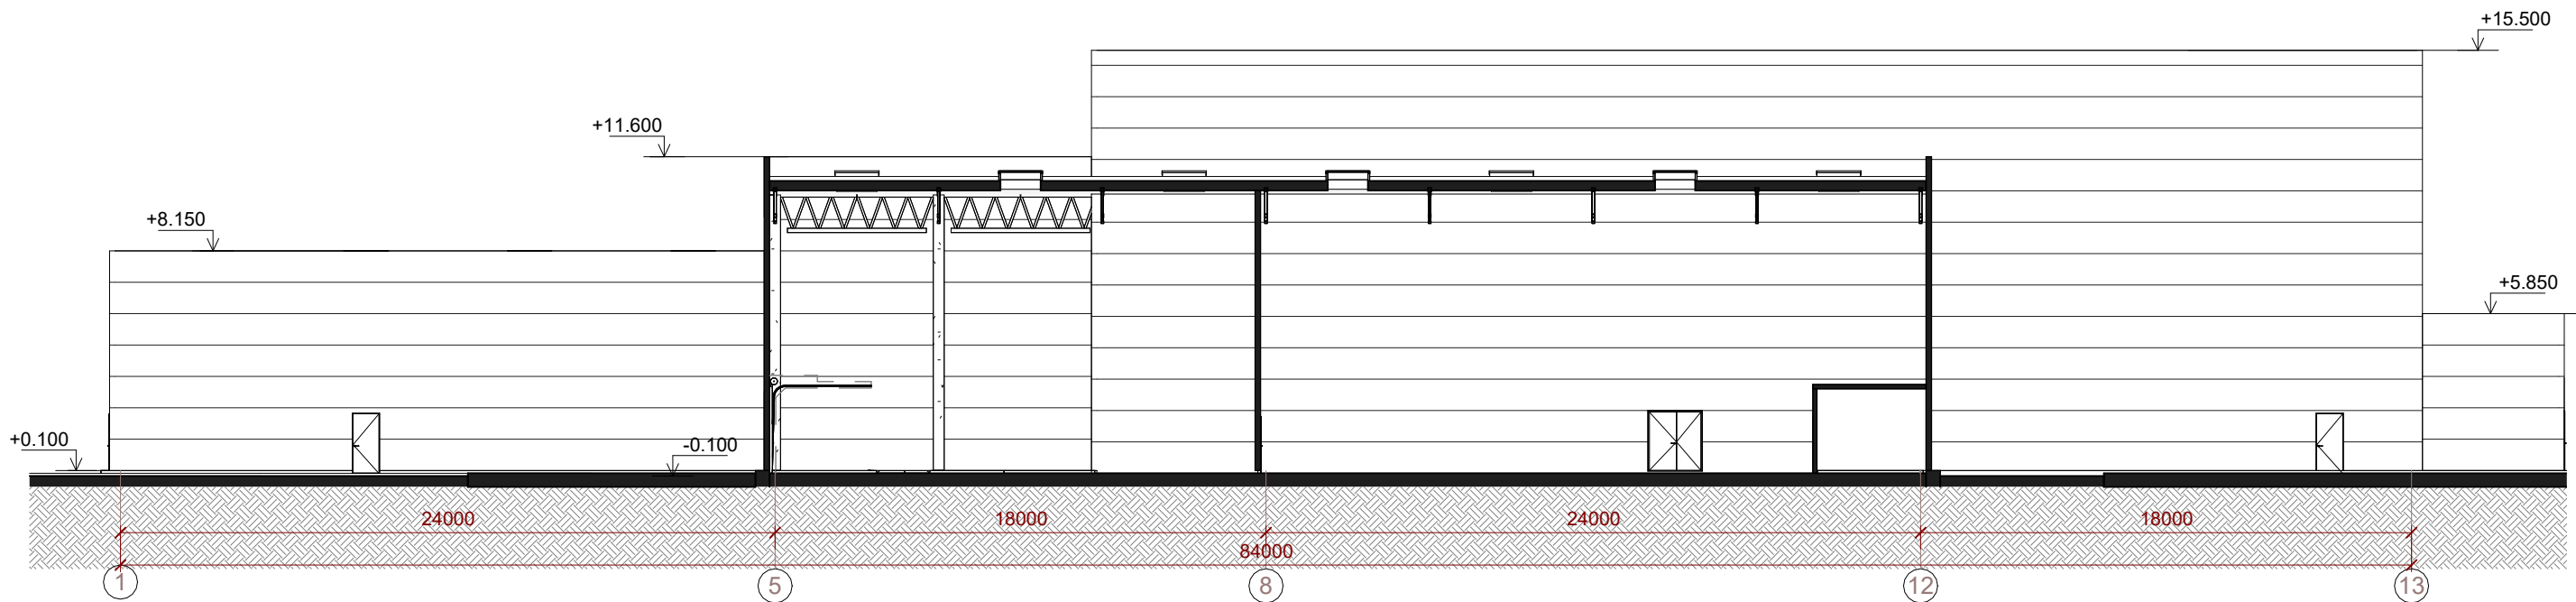


1 Pjūvis 5-5
1 : 250

LAIDA	DATA	LAIDOS STATUSAS. KEITIMŲ PRIEŽASTIS (JEI TAIKOMA)			
KVAL. PATV. DOK. NR.	SWECO UAB „Sweco Lietuva“		STATINIO PROJEKTO PAVADINIMAS		
			Gamybos paskirties pastato (32p1b) griovimo, žemės ūkio produkcijai tvarkyti paskirties (šalutinių gyvūninių produktų tvarkymo pastatas) pastato (žemės ūkio pastatų paskirties grupės), pagalbinių ūkio paskirties (katilinė) pastato (pagalbinių pastatų paskirties grupės) ir kitos paskirties inžinerinių statinių (kitų inžinerinių statinių grupės), Paukštininkų g. 16, Kaišiadoryse, statybos projektas		
			STATINIO NUMERIS IR PAVADINIMAS		
			04-Šalutinių gyvūninių produktų tvarkymo pastatas; 05-Katilinė;		
A 2344	SPV	Mindaugas Jončas	DOKUMENTO PAVADINIMAS		
A 967	SPDV	Marius Siaurodinas			
			PJŪVIS 5-5		LAIDA
LT	STATYTOJAS	Vilniaus paukštynas, AB	DOKUMENTO ŽYMUO		LAPAS
	UŽSAKOVAS	Vilniaus paukštynas, AB			LAPŲ
			25163-04/05-PP-SA.B-05		

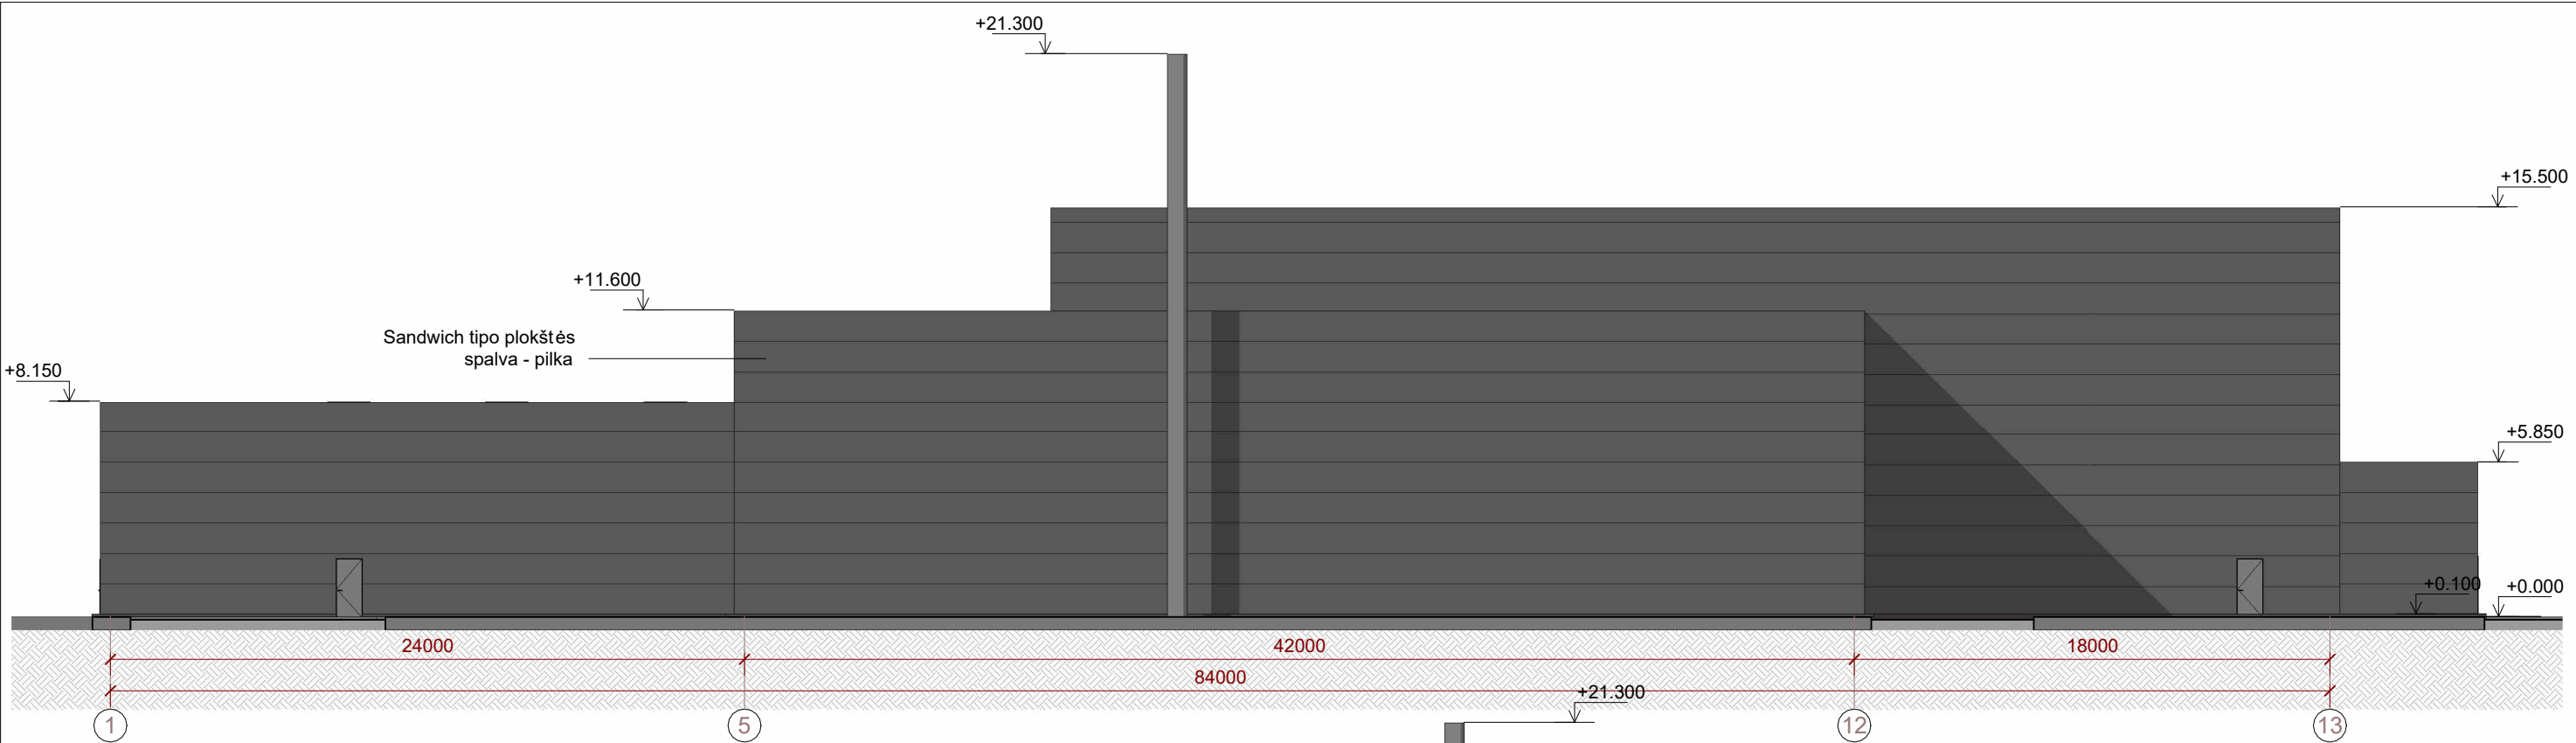

FASADAS 1-13


1 : 250

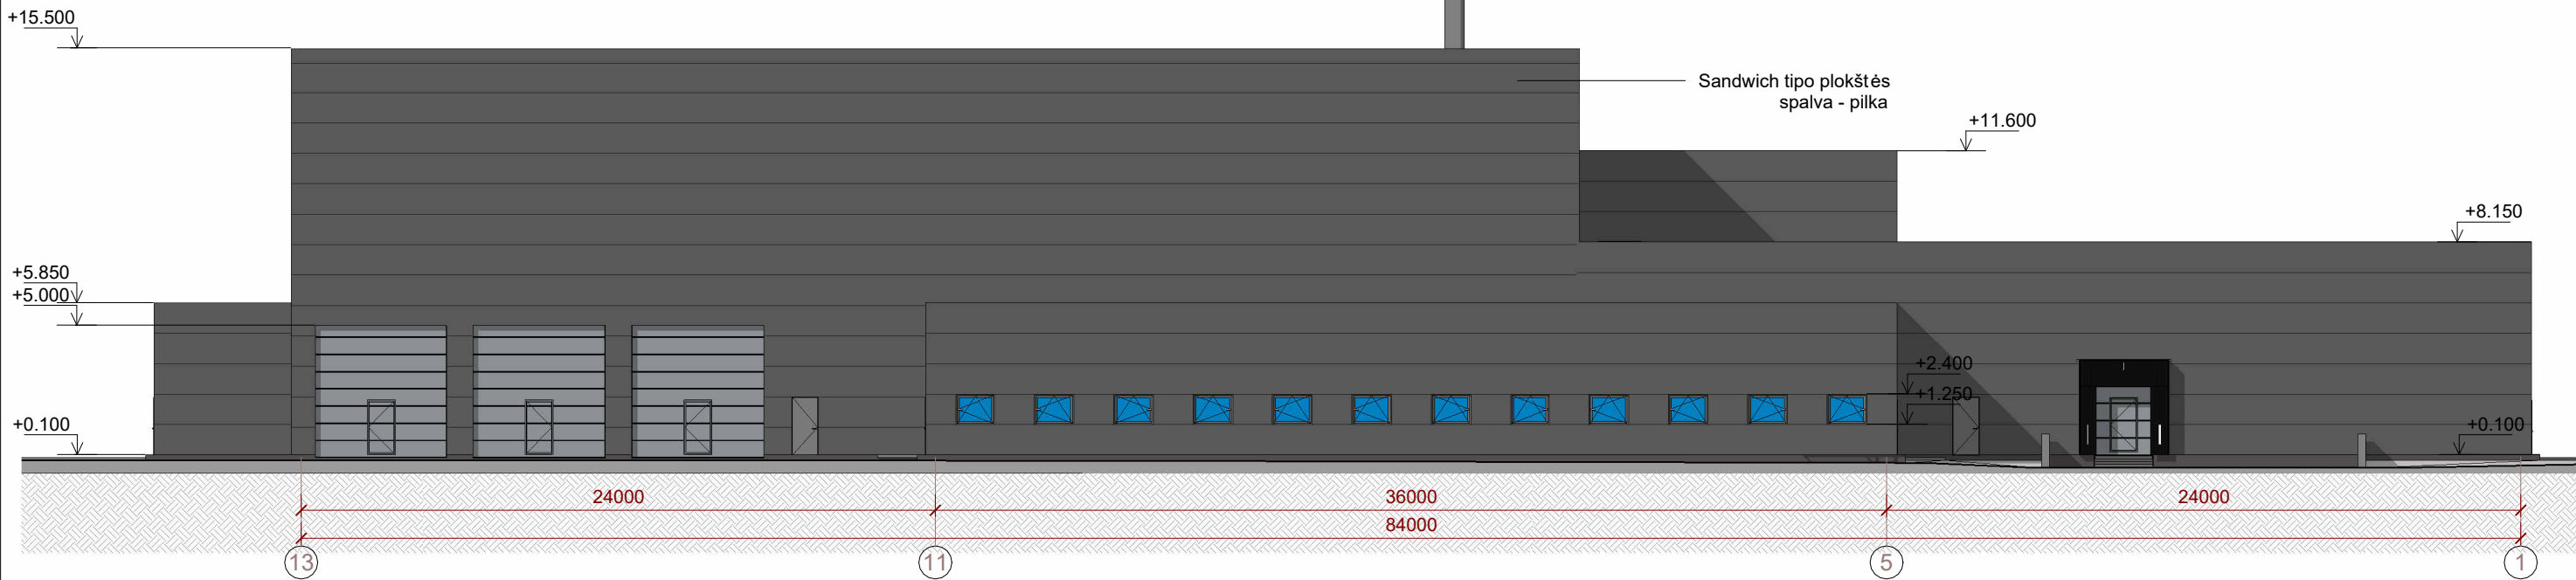

FASADAS 13-1


1 : 250

LAIDA		DATA		LAIDOS STATUSAS. KEITIMŲ PRIEŽASTIS (JEI TAIKOMA)		
KVAL. PATV. DOK. NR.	SWECO  UAB „Sweco Lietuva“			STATINIO PROJEKTO PAVADINIMAS		
				Gamybos paskirties pastato (32p1b) griovimo, žemės ūkio produkcijai tvarkyti paskirties (šalutinių gyvūninių produktų tvarkymo pastatas) pastato (žemės ūkio pastatų paskirties grupės), pagalbinio ūkio paskirties (katilinė) pastato (pagalbinių pastatų paskirties grupės) ir kitos paskirties inžinerinių statinių (kitų inžinerinių statinių grupės), Paukštininkų g. 16, Kaišiadoryse, statybos projektas		
				STATINIO NUMERIS IR PAVADINIMAS		
				04-Šalutinių gyvūninių produktų tvarkymo pastatas; 05-Katilinė;		
A 2344	SPV	Mindaugas Jončas		DOKUMENTO PAVADINIMAS		
A 967	SPDV	Marius Siaurodinas				
				FASADAI 1-13, 13-1		LAIDA
LT	STATYTOJAS	Vilniaus paukštynas, AB	DOKUMENTO ŽYMUO	25163-04/05-PP-SA.B-06		LAPAS
	UŽSAKOVAS	Vilniaus paukštynas, AB				

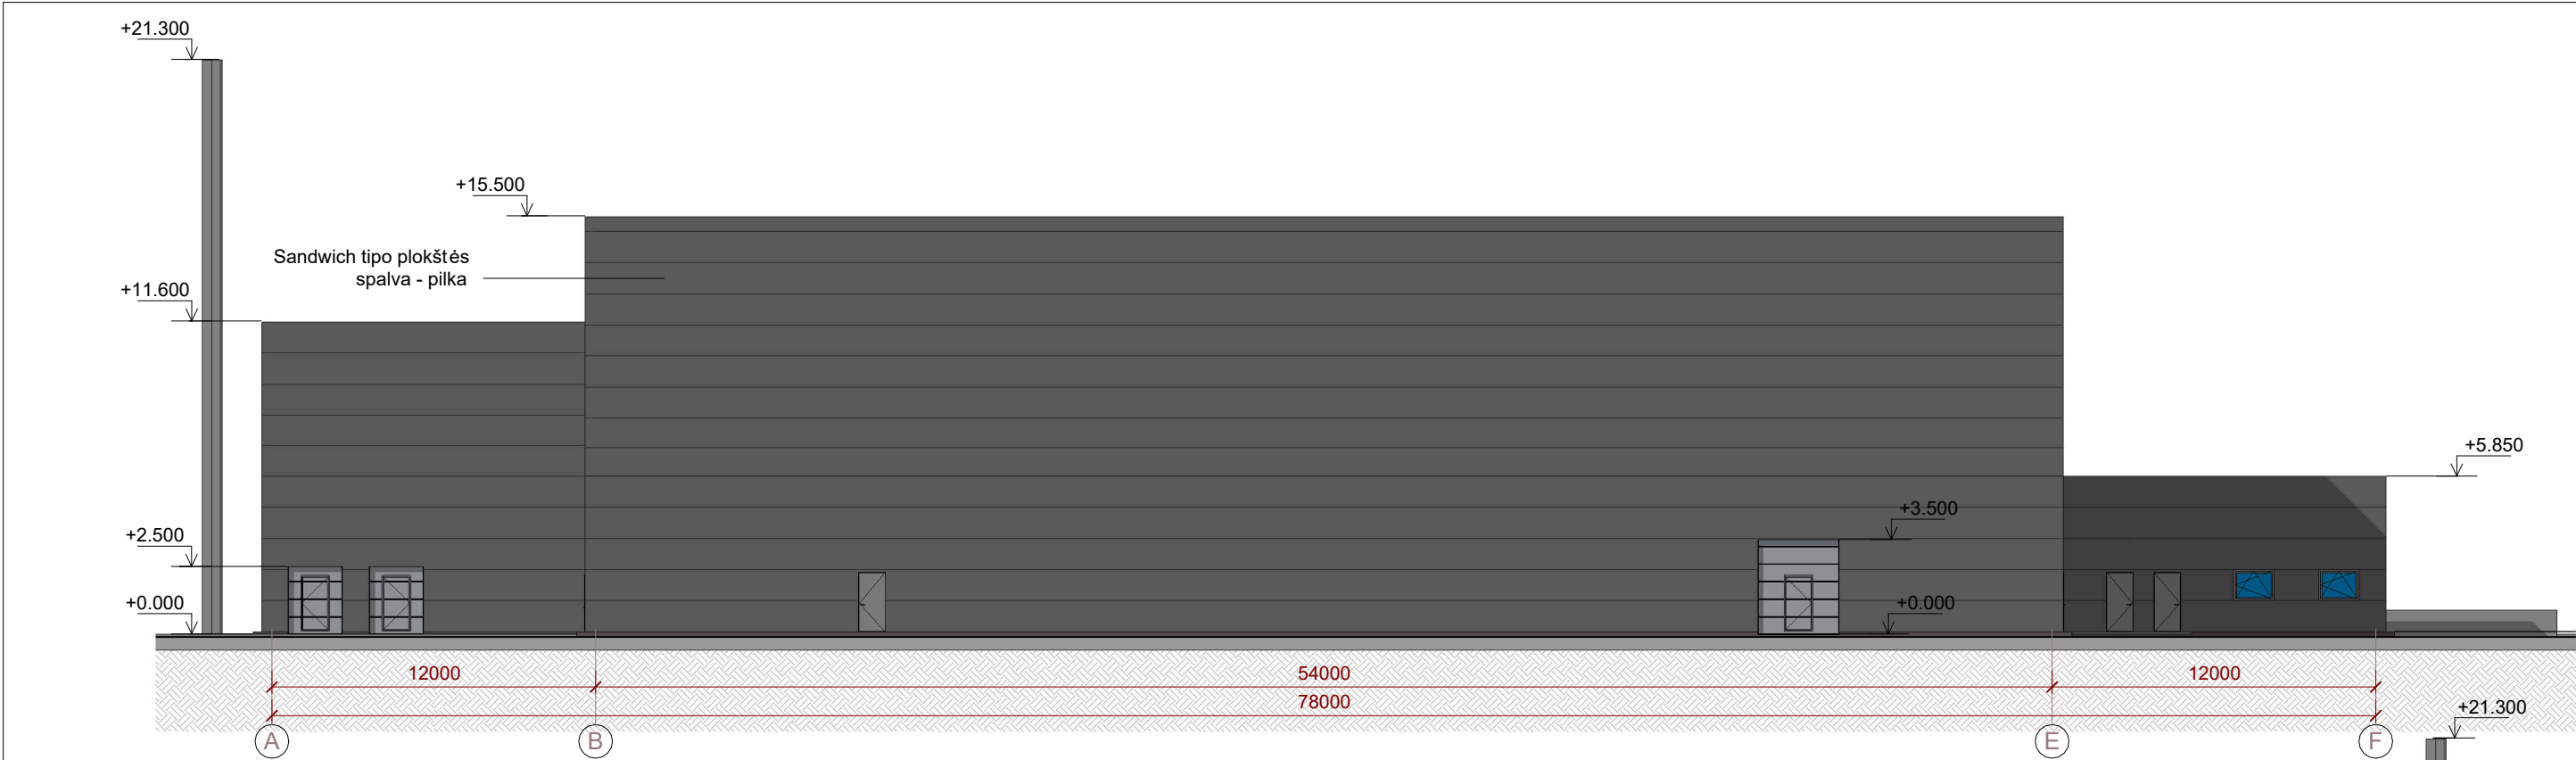

FASADAS A-F

1 : 250

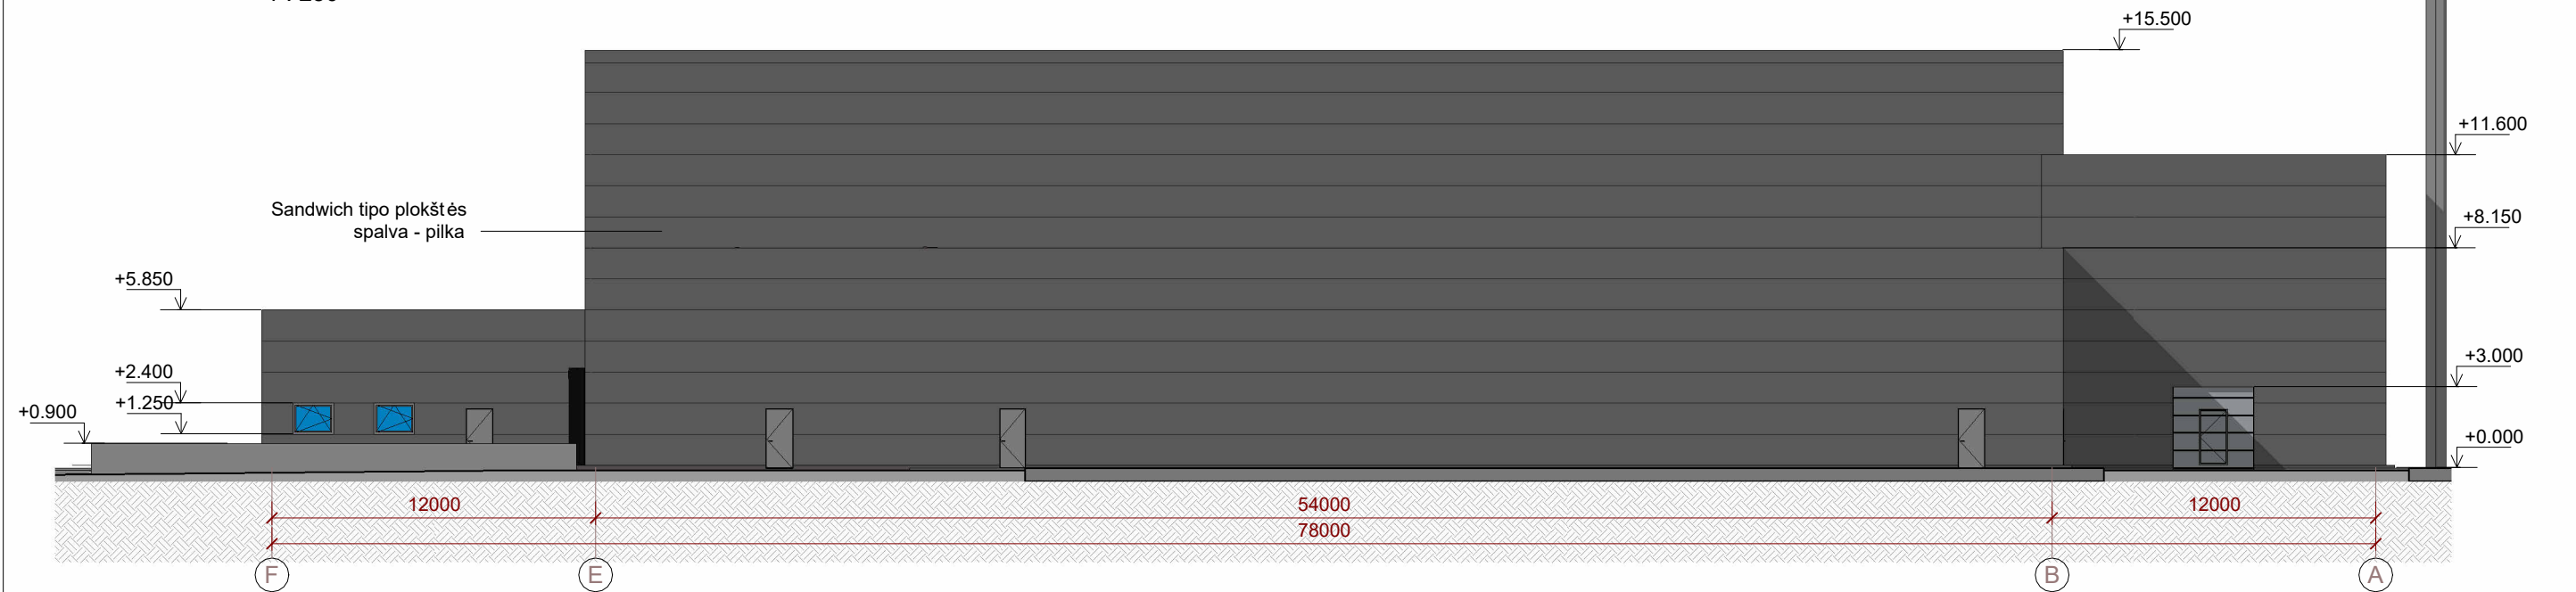

FASADAS F-A

1 : 250


LAIDA	DATA		LAIDOS STATUSAS. KEITIMŲ PRIEŽASTIS (JEI TAIKOMA)		
KVAL. PATV. DOK. NR.	SWECO UAB „Sweco Lietuva“			STATINIO PROJEKTO PAVADINIMAS Gamybos paskirties pastato (32p1b) griovimo, žemės ūkio produkcijai tvarkyti paskirties (šalutinių gyvūninių produktų tvarkymo pastatas) pastato (žemės ūkio pastatų paskirties grupės), pagalbinio ūkio paskirties (katilinė) pastato (pagalbinių pastatų paskirties grupės) ir kitos paskirties inžinerinių statinių (kitų inžinerinių statinių grupės), Paukštininkų g. 16, Kaišiadoryse, statybos projektas	
A 2344	SPV	Mindaugas Jončas		STATINIO NUMERIS IR PAVADINIMAS	
A 967	SPDV	Marius Siaurodinas		04-Šalutinių gyvūninių produktų tvarkymo pastatas; 05-Katilinė;	
				DOKUMENTO PAVADINIMAS	
				FASADAI A-F, F-A	
				LAIDA	
LT	STATYTOJAS	Vilniaus paukštynas, AB	DOKUMENTO ŽYMUO		LAPAS
	UŽSAKOVAS	Vilniaus paukštynas, AB	25163-04/05-PP-SA.B-07		LAPŲ



LAIDA	DATA	LAIDOS STATUSAS. KEITIMŲ PRIEŽASTIS (JEI TAIKOMA)				
KVAL. PATV. DOK. NR.	SWECO UAB „Sweco Lietuva“			STATINIO PROJEKTO PAVADINIMAS Gamybos paskirties pastato (32p1b) griovimo, žemės ūkio produkcijai tvarkyti paskirties (šalutinių gyvūninių produktų tvarkymo pastatas) pastato (žemės ūkio pastatų paskirties grupės), pagalbinio ūkio paskirties (katilinė) pastato (pagalbinių pastatų paskirties grupės) ir kitos paskirties inžinerinių statinių (kitų inžinerinių statinių grupės), Paukštininkų g. 16, Kaišiadoryse, statybos projektas		
A 2344	SPV	Mindaugas Jončas		STATINIO NUMERIS IR PAVADINIMAS		
A 967	SPDV	Marius Siaurodinas		04-Šalutinių gyvūninių produktų tvarkymo pastatas; 05-Katilinė;		
				DOKUMENTO PAVADINIMAS		
				VIZUALIZACIJA_1		
				LAIDA		
LT	STATYTOJAS	Vilniaus paukštynas, AB			DOKUMENTO ŽYMUO	LAPAS
	UŽSAKOVAS	Vilniaus paukštynas, AB			25163-04/05-PP-SA.B-08	LAPŲ



LAIDA	DATA	LAIDOS STATUSAS. KEITIMŲ PRIEŽASTIS (JEI TAIKOMA)			
KVAL. PATV. DOK. NR.	SWECO UAB „Sweco Lietuva“		STATINIO PROJEKTO PAVADINIMAS		
			Gamybos paskirties pastato (32p1b) griovimo, žemės ūkio produkcijai tvarkyti paskirties (šalutinių gyvūninių produktų tvarkymo pastatas) pastato (žemės ūkio pastatų paskirties grupės), pagalbinio ūkio paskirties (katilinė) pastato (pagalbinių pastatų paskirties grupės) ir kitos paskirties inžinerinių statinių (kitų inžinerinių statinių grupės), Paukštininkų g. 16, Kaišiadoryse, statybos projektas		
			STATINIO NUMERIS IR PAVADINIMAS		
			04-Šalutinių gyvūninių produktų tvarkymo pastatas; 05-Katilinė;		
A 2344	SPV	Mindaugas Jončas	DOKUMENTO PAVADINIMAS		
A 967	SPDV	Marius Siaurodinas			
			VIZUALIZACIJA_2		
LT	STATYTOJAS	Vilniaus paukštynas, AB	DOKUMENTO ŽYMUO		LAPAS
	UŽSAKOVAS	Vilniaus paukštynas, AB			LAPŲ
			25163-04/05-PP-SA.B-09		

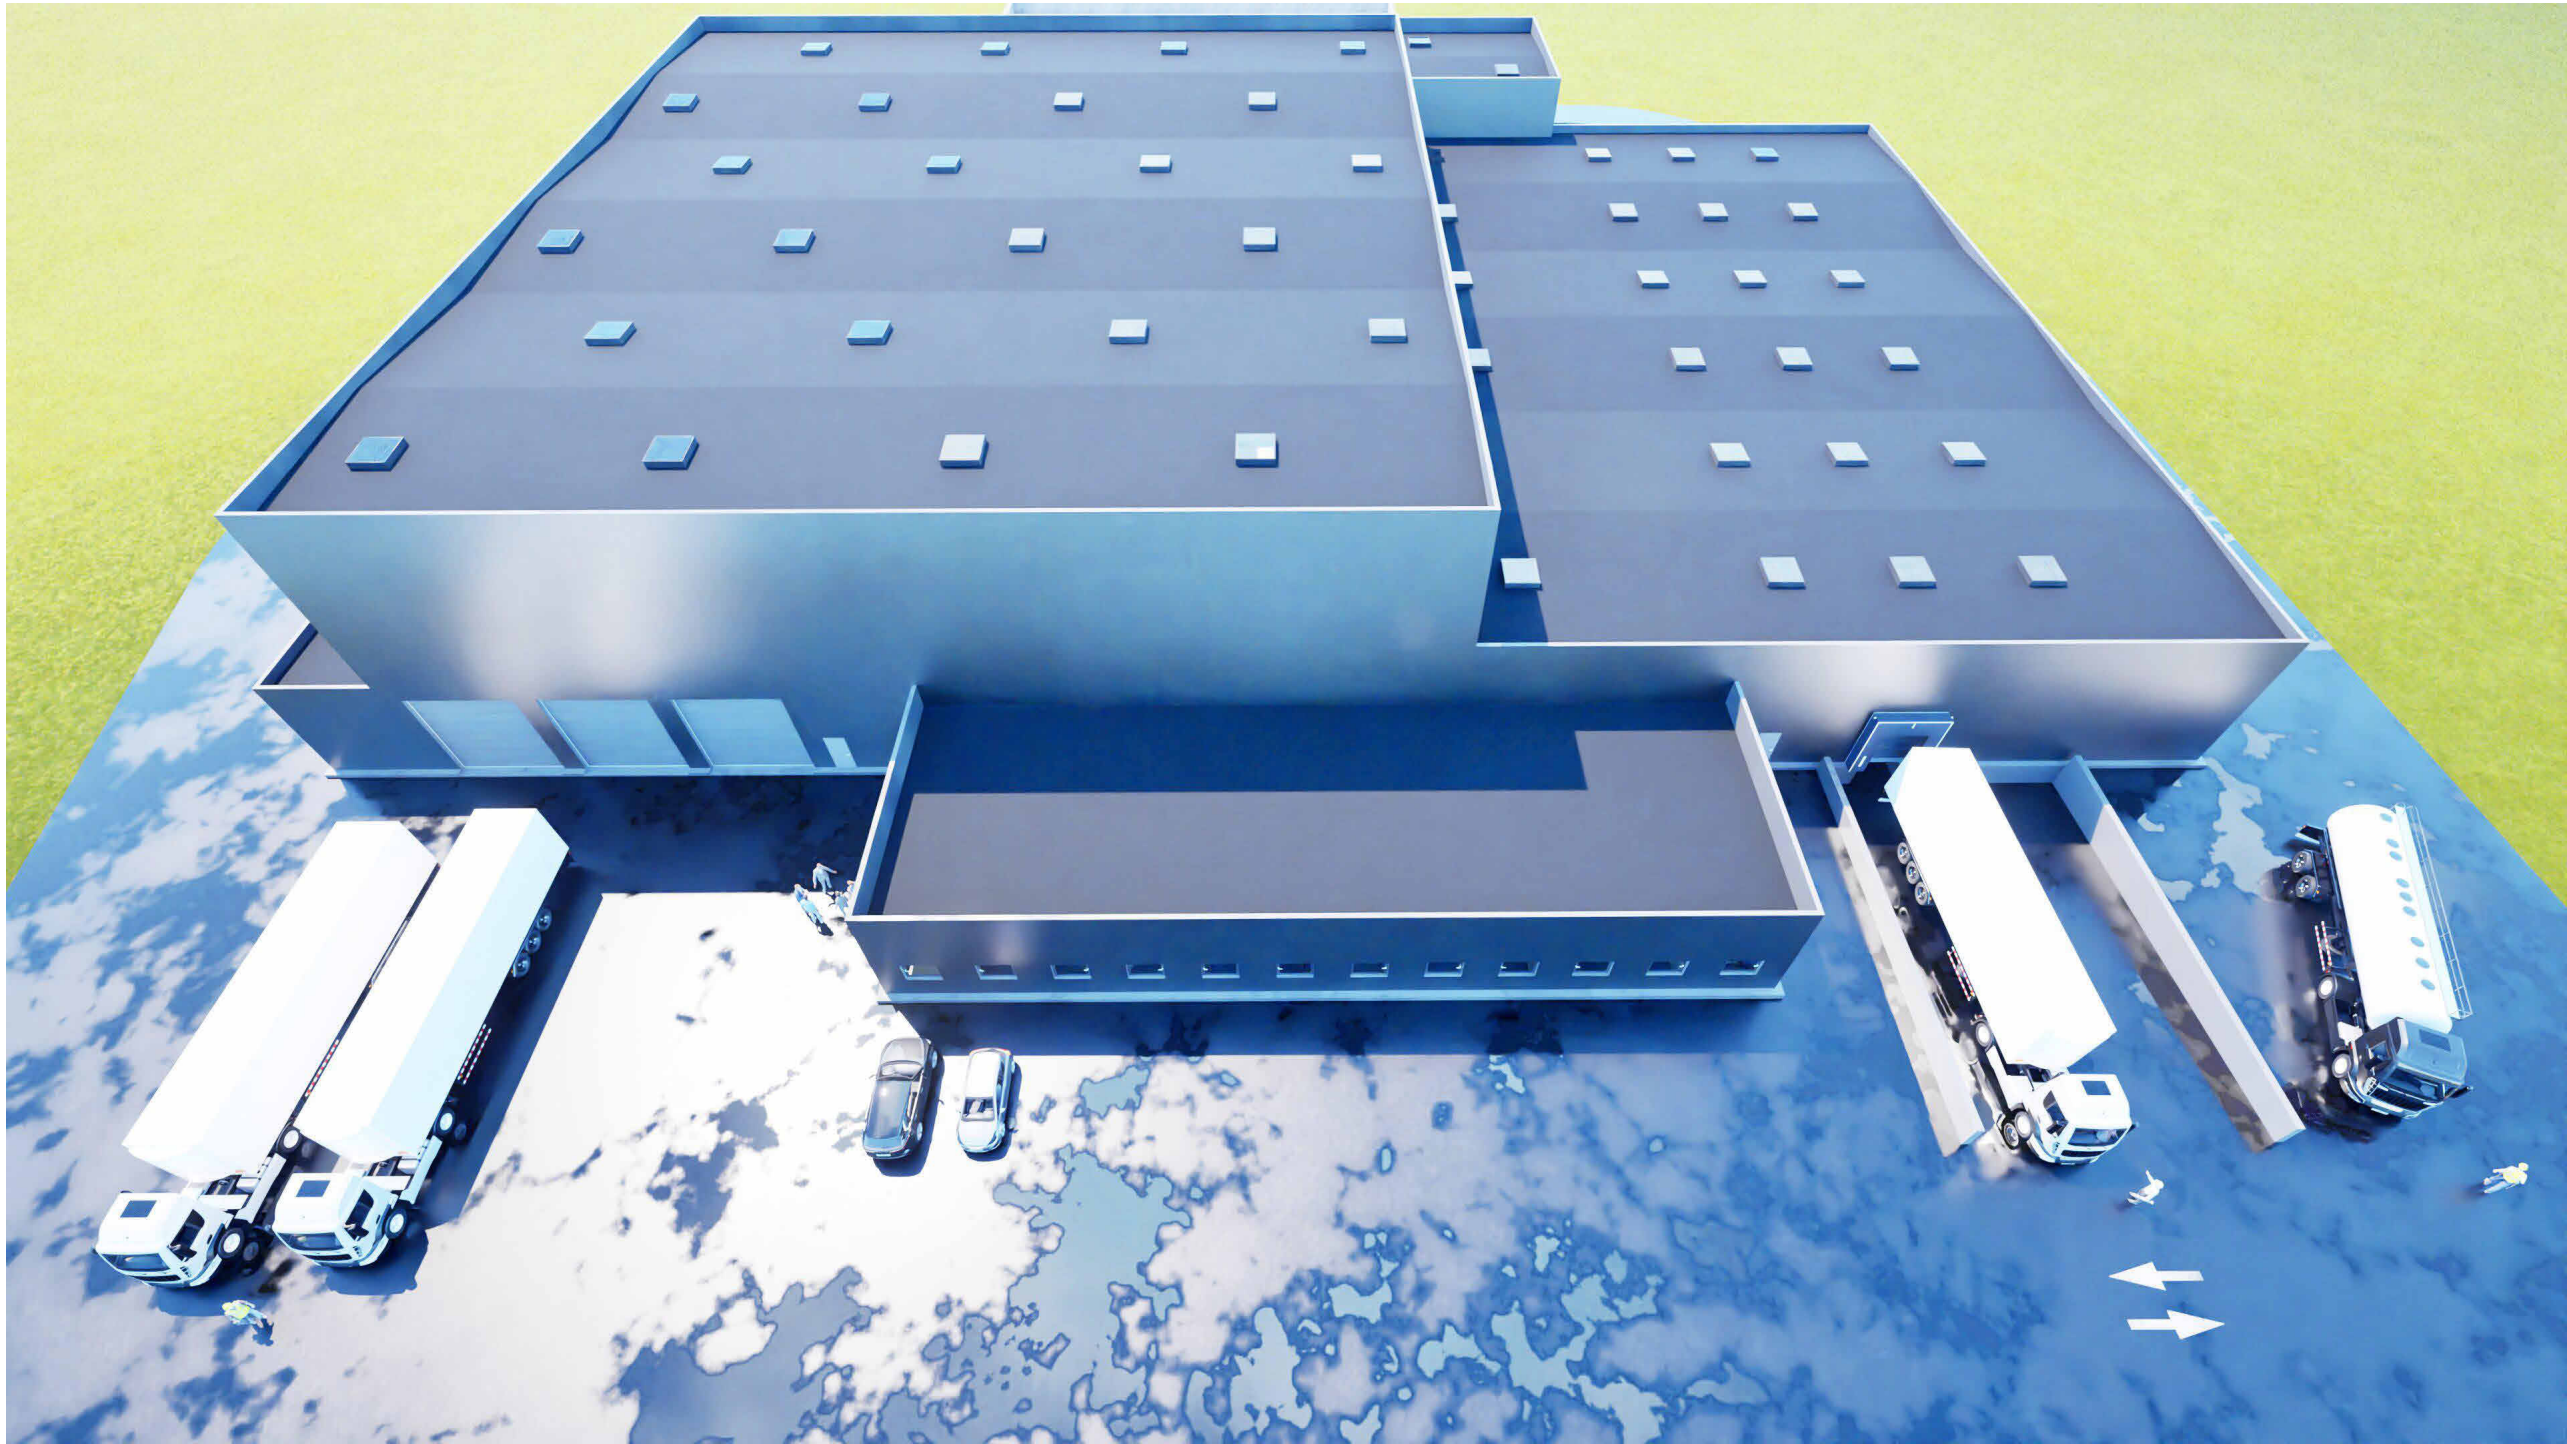

LAIDA	DATA	LAIDOS STATUSAS. KEITIMŲ PRIEŽASTIS (JEI TAIKOMA)			
KVAL. PATV. DOK. NR.	SWECO UAB „Sweco Lietuva“		STATINIO PROJEKTO PAVADINIMAS		
			Gamybos paskirties pastato (32p1b) griovimo, žemės ūkio produkcijai tvarkyti paskirties (šalutinių gyvūninių produktų tvarkymo pastatas) pastato (žemės ūkio pastatų paskirties grupės), pagalbinio ūkio paskirties (katilinė) pastato (pagalbinių pastatų paskirties grupės) ir kitos paskirties inžinerinių statinių (kitų inžinerinių statinių grupės), Paukštininkų g. 16, Kaišiadoryse, statybos projektas		
			STATINIO NUMERIS IR PAVADINIMAS		
			04-Šalutinių gyvūninių produktų tvarkymo pastatas; 05-Katilinė;		
A 2344	SPV	Mindaugas Jončas	DOKUMENTO PAVADINIMAS		
A 967	SPDV	Marius Siaurodinas			
			VIZUALIZACIJA_3		LAIDA
LT	STATYTOJAS	Vilniaus paukštynas, AB	DOKUMENTO ŽYMUO		LAPAS
	UŽSAKOVAS	Vilniaus paukštynas, AB			LAPŲ
			25163-04/05-PP-SA.B-10		