


PRELIMINARI SCHEMA

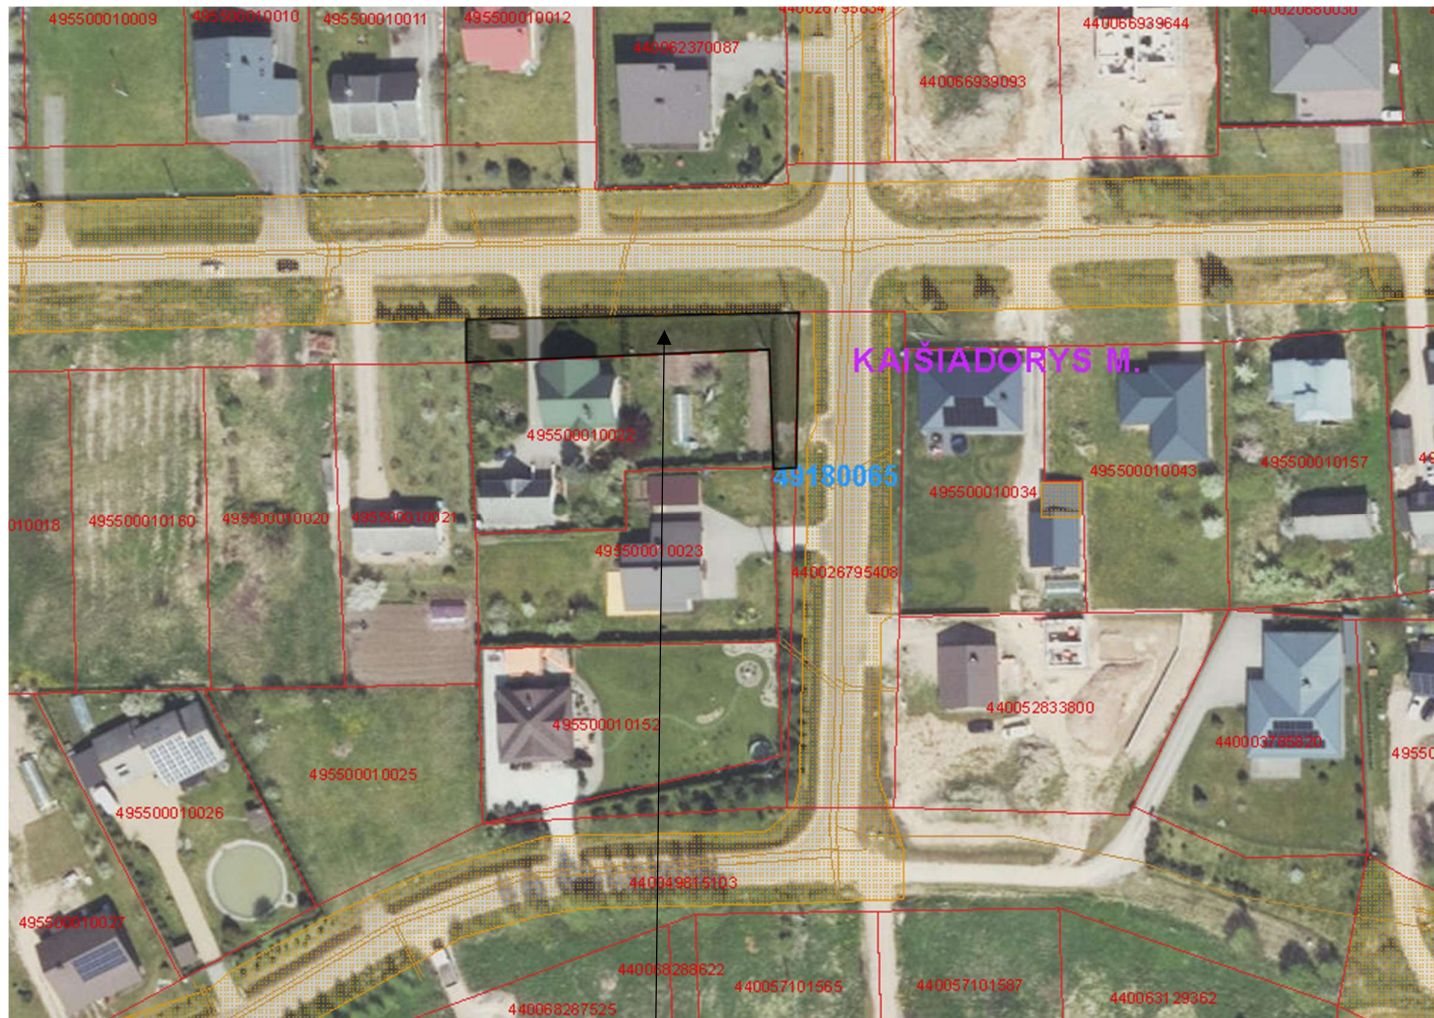

Įsiterpęs apie 0,0559 ha žemės sklypas, prie sklypo Ažuolyno g. 18, Kaišiadorys