


Priedas 1

**Magistralinio dujotiekio Vilnius–Kaunas (II gija) atkarpų rekonstravimo
Kaišiadorių rajono savivaldybės teritorijos dalyje specialusis planas (vietovės
lygmens inžinerinės infrastruktūros vystymo planas)**

Situacijos schema 1:5 000

MAGISTRALINIO DUJOTIEKIO VILNIUS-KAUNAS (II GIJA) ATKARPŲ REKONSTRAVIMO
KAIŠIADORIŲ RAJONO SAVIVALDYBĖS TERITORIJOS DALYJE SPECIALUSIS PLANAS (VIETOVĖS
LYGMENS INŽINERINĖS INFRASTRUKTŪROS VYSTYMO PLANAS)

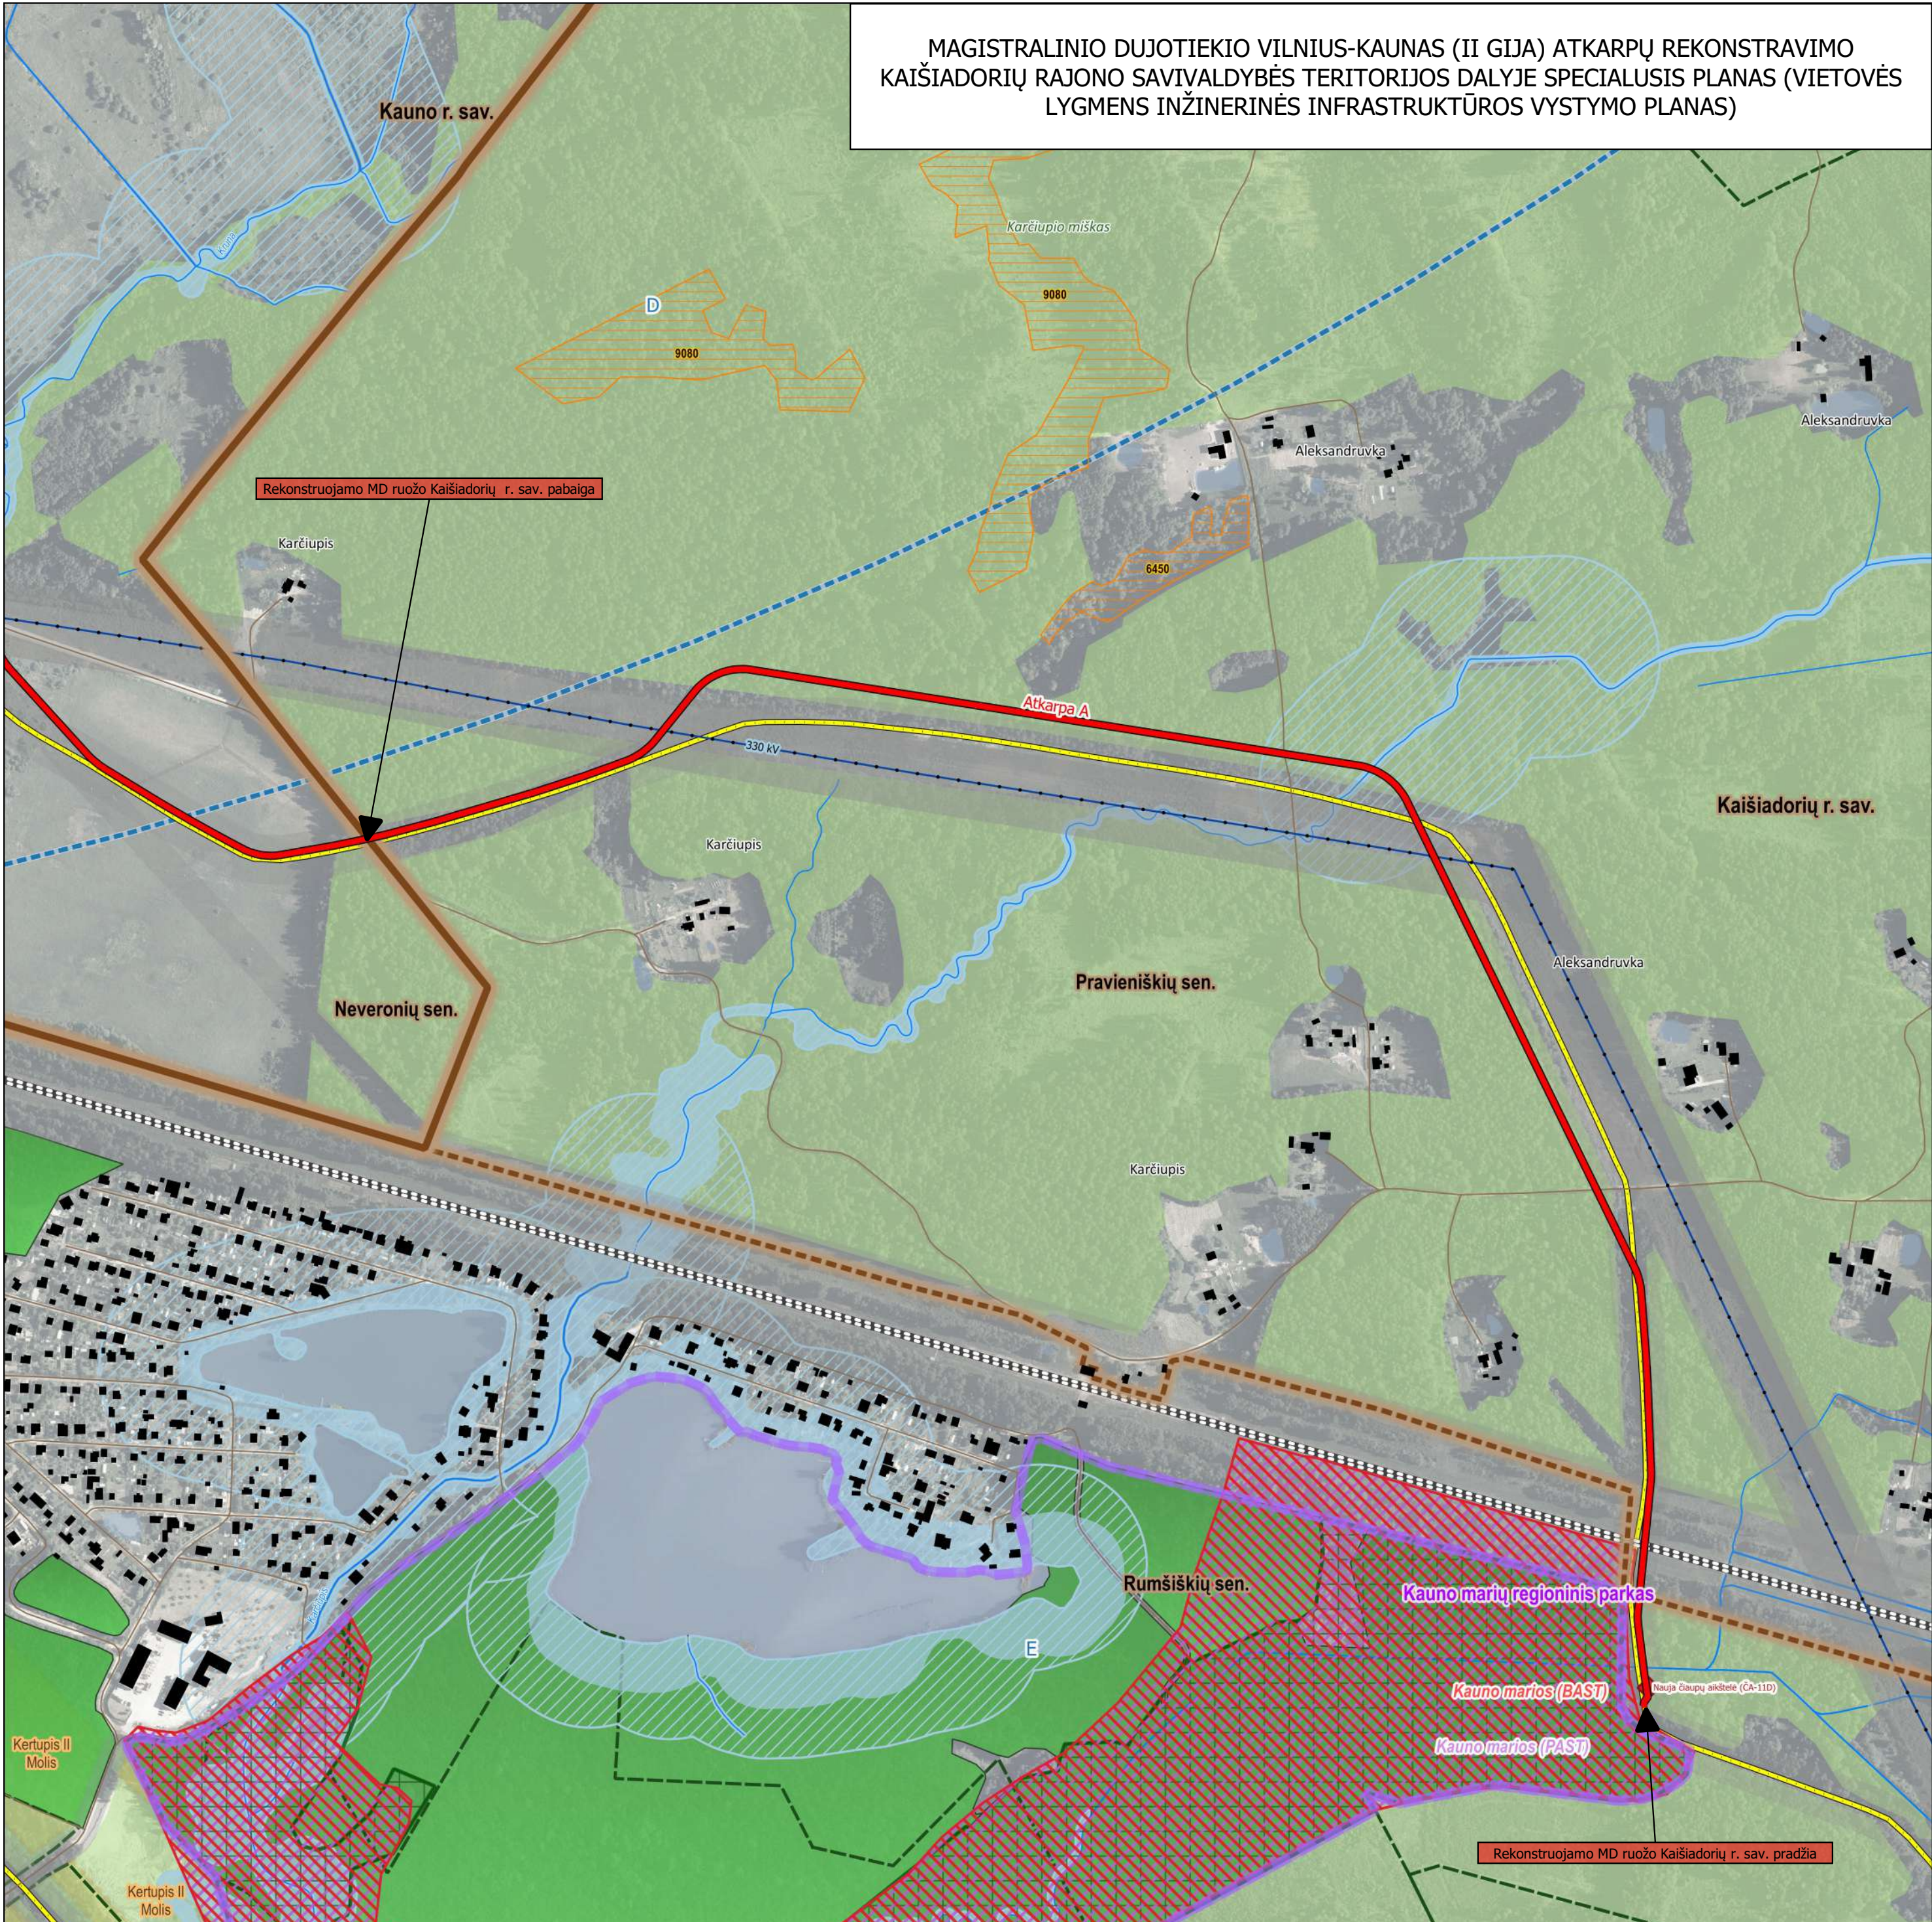

Sutartiniai žymėjimai

- Planuojama rekonstruojamo MD atkarpos vieta
- Rekonstruojamos/įrengiamos čiaupų aikštelės
- Suplanuota MD trasa
- Rekonstruotos esamo MD atkarpos
- Esami magistraliniai dujotiekiai

Administracinės ribos

- Savivaldybių ribos
- Seniūnijos

Saugomos ir ekologiškai svarbios teritorijos ir objektai

- Buveinių apsaugai svarbios "Natura 2000" teritorijos (BAST)
- Paukščių apsaugai svarbios "Natura 2000" teritorijos (PAST)
- Parkai
- Draustiniai
- Rezervatai
- Biosferos poligonai
- EB svarbos buveinės
- Rekreacinės teritorijos
- Saugotini želdiniai

Miškai

- Valstybinės reikšmės miškai
- Kertinės miško buveinės

Miškų grupės

- Rezervatiniai miškai
- Specialios paskirties miškai
- Apsauginiai miškai
- Ūkiniai miškai

Paviršinio vandens telkiniai

- Upės, kanalai ir drenažo grioviai
- Paviršiniai vandens telkiniai
- Pakrančių apsaugos juostos
- Vandens telkinių apsaugos zonos

Požeminio vandens telkiniai

- Vandenvietės
- Vandenviečių apsaugos zonos

Kultūros vertybės, paveldas

- Kultūros vertybės (taškiniai)
- Kultūros vertybės (plotiniai)
- Kultūros vertybių apsaugos zonos
- Kapinės (plotiniai objektai)
- Kapinių apsaugos zonos


Jautrios teritorijos

- Apkasų zonos
- Kultūros paveldo požymių turinti vieta

Infrastruktūra ir jos apsaugos zonos

- Elektros perdavimo linijos
- Geležinkeliai
- Keliai
- Pėsčiųjų ir dviračių takai
- Infrastruktūros objektų apsaugos zonos
- Oro uostų ir aerodromų apsaugos zonos
- Pastatai
- Naudingųjų iškasenų telkiniai

SITUACIJOS SCHEMA
M 1:5 000

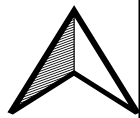


Priedas 2

**Magistralinio dujotiekio Vilnius–Kaunas (II gija) atkarpų rekonstravimo
Kaišiadorių rajono savivaldybės teritorijos dalyje specialusis planas (vietovės
lygmens inžinerinės infrastruktūros vystymo planas)**

Esamo MD pirmos vietovės klasės teritorijos analizė. Schema M 1:5 000.

MAGISTRALINIO DUJOTIEKIO VILNIUS-KAUNAS (II GIJA) ATKARPŲ REKONSTRAVIMO
KAIŠIADORIŲ RAJONO SAVIVALDYBĖS TERITORIJOS DALYJE SPECIALUSIS PLANAS (VIETOVĖS
LYGMENS INŽINERINĖS INFRASTRUKTŪROS VYSTYMO PLANAS)

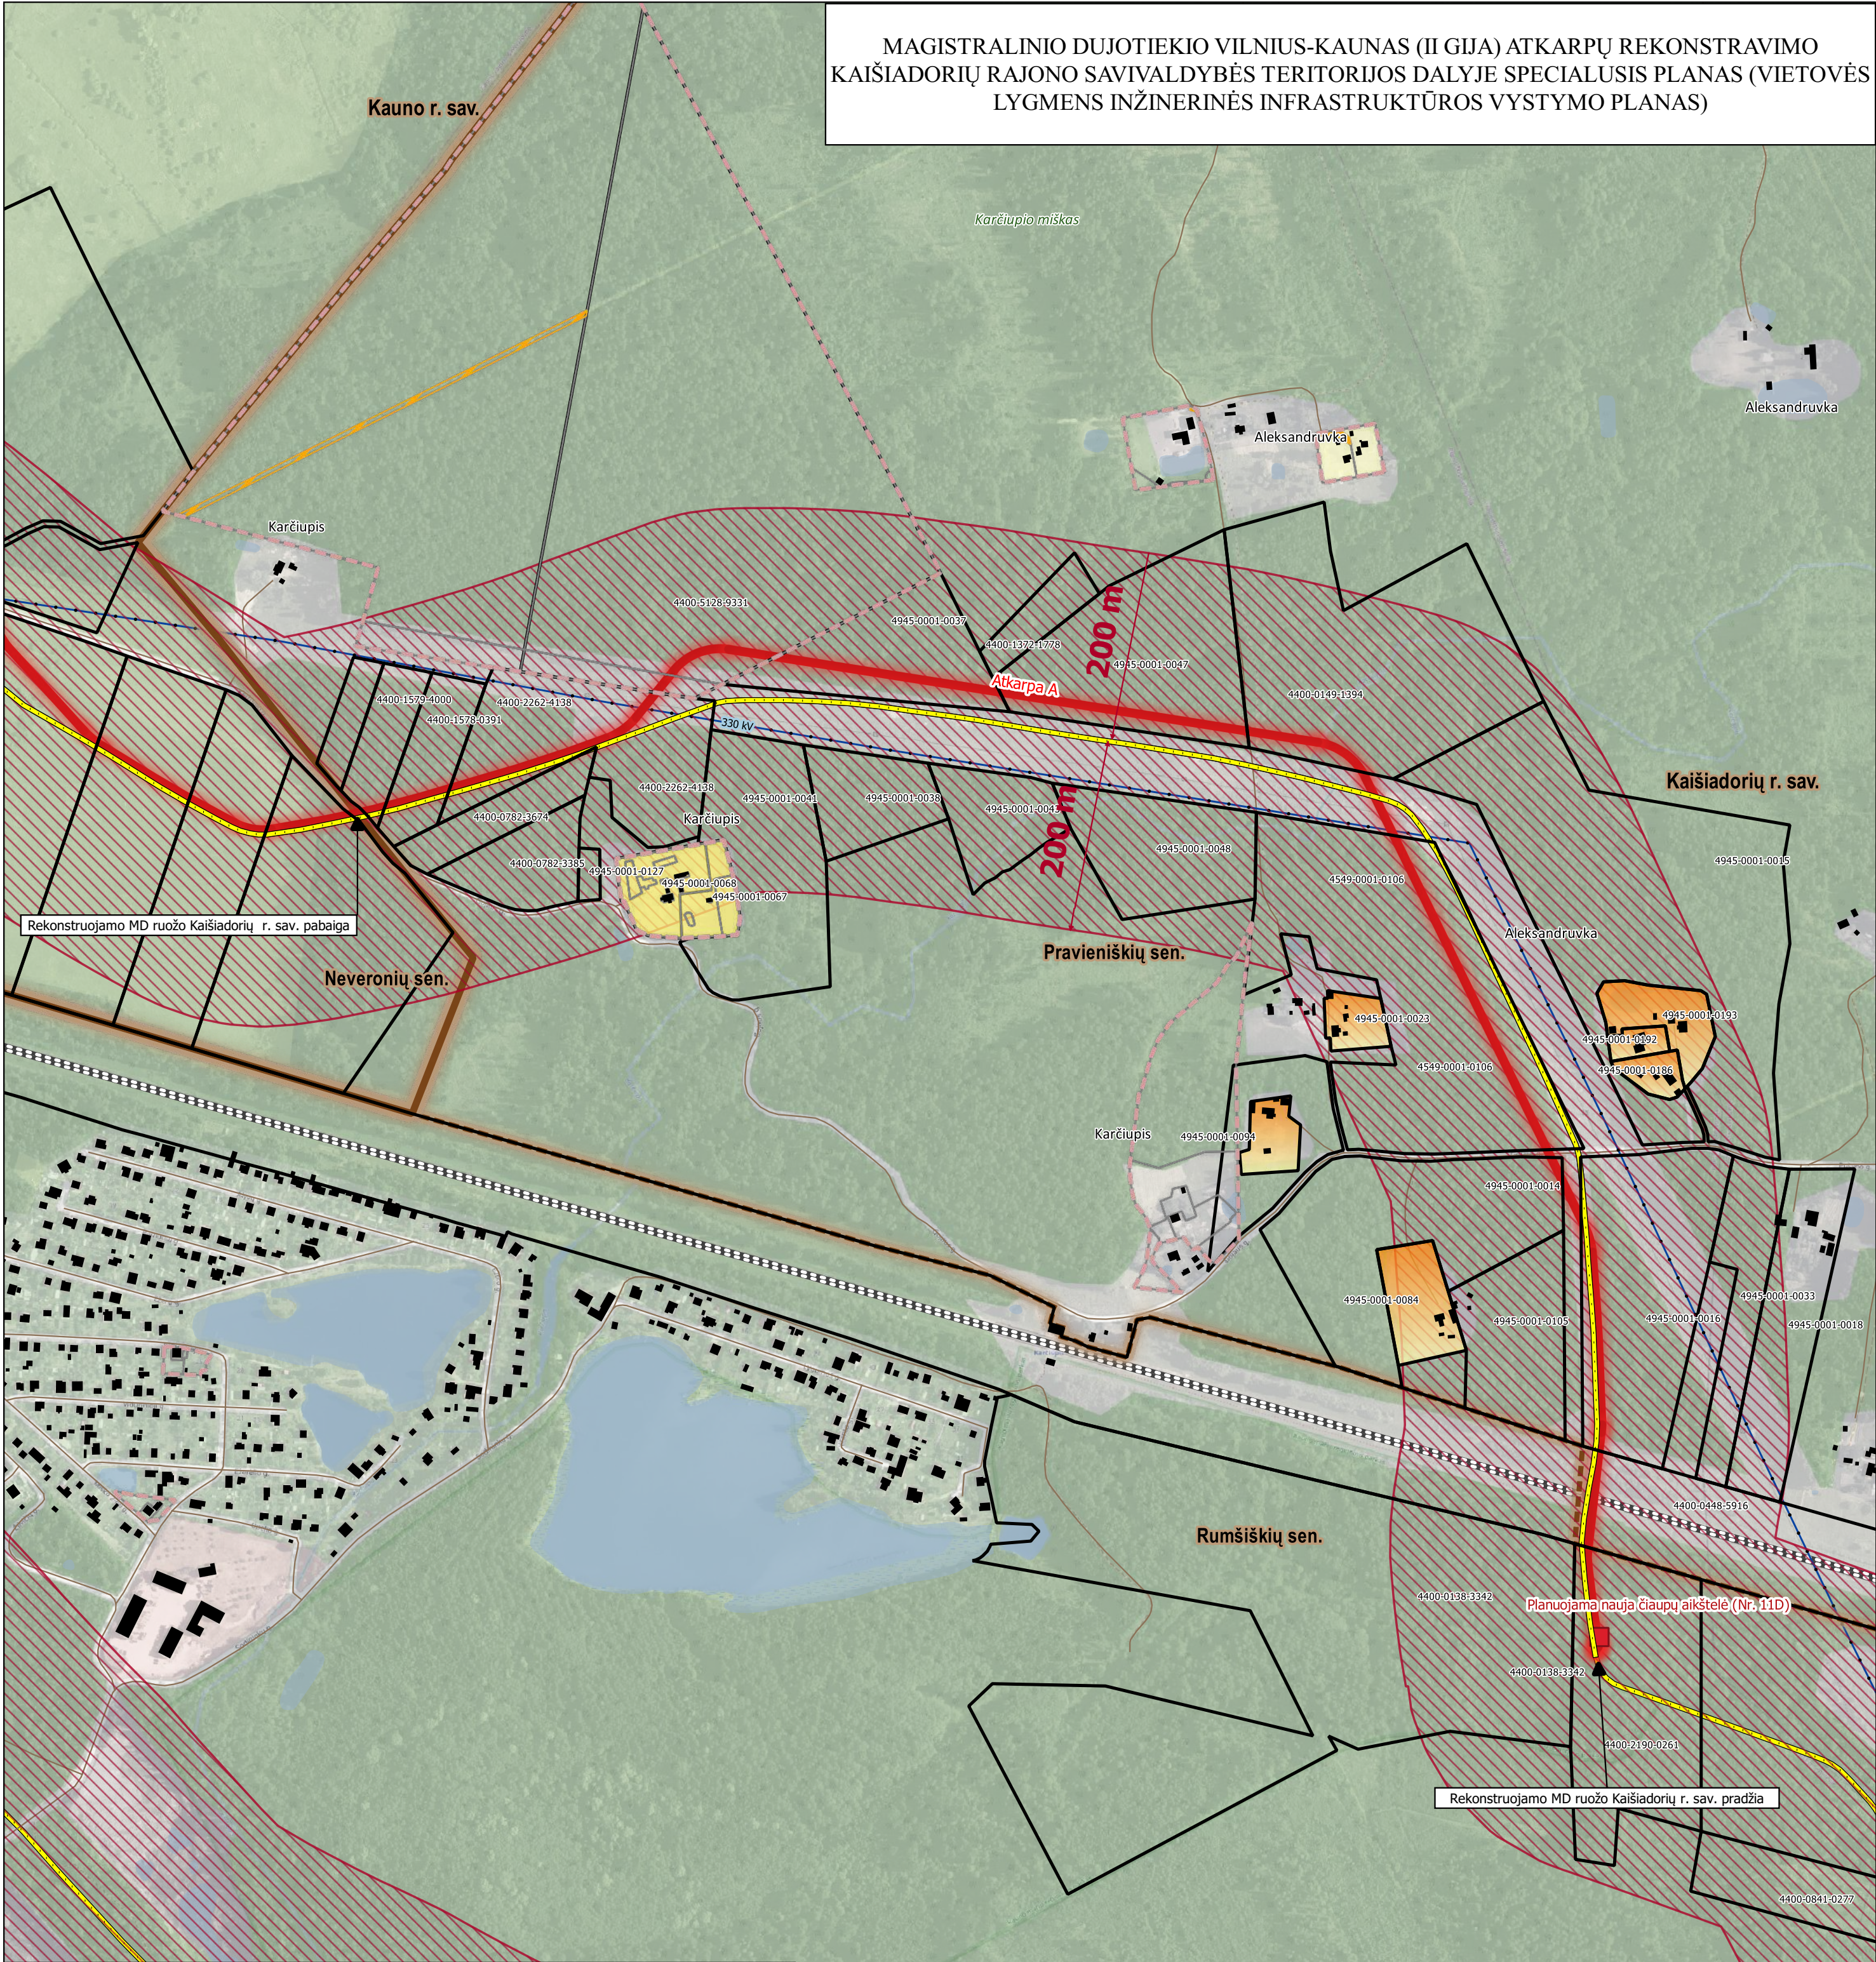

- Sutartiniai žymėjimai**
- | | |
|---|--|
| Planuojama rekonstruojamo MD atkarpos vieta | Infrastruktūra ir jos apsaugos zonos |
| Naujai įrengiama čiaupų aikštelė | Elektros perdavimo linijos |
| Esami magistraliniai dujotiekiai | Geležinkeliai |
| Vietovės klasės | Keliai |
| Esamo MD 1 vietovės klasės teritorija | Kita |
| Administracinės ribos | Pastatai |
| Savivaldybių ribos | Sklypų ribos |
| Seniūnijos | Kitos paskirties gyvenamųjų teritorijų žemės sklypai |

Žemėtvarkos planavimo dokumentų rengimo informacinės sistemos duomenys (ŽPDRIS)

Žemės sklypų formavimo ir pertvarkymo projektai

Galiojimo riba

- | |
|-------------------------------------|
| Užstatymo zona |
| Servitutai |
| Projektuojamos kaimo turizmo vietos |
| Kaimo plėtros žemėtvarkos projektai |
| Galiojimo riba |
| Servitutai |
| Žemės naudmenos |

Žemėtvarkos planavimo dokumentų funkcinės/reglamentinės zonos

- | |
|---|
| Kitos reikšmės |
| Mišakai ir miškingos teritorijos |
| Neužstatoma žemės ūkio teritorija |
| Užstatoma žemės ūkio teritorija |
| Rekreacinio naudojimo žemės ūkio teritorija |
| Sodininkų bendrijų teritorija |
| Gyvenamoji teritorija vienbučių ir dvibučių namų statybai |
| Gyvenamoji teritorija |
| Mišri gyvenamoji teritorija |
| Mišri centro teritorija |
| Socialinės infrastruktūros teritorija |
| Specializuotų kompleksų teritorija |
| Paslaugų teritorija |
| Pramonės ir sandėliavimo teritorija |
| Inžinerinė infrastruktūros teritorija |
| Inžinerinės infrastruktūros koridorius |
| Bendro naudojimo erdvių, želdynų teritorija |
| Vandens |
| Aikštė |
| Vandenvietė |
| Naudingųjų iškasenų teritorija |

Esamo MD 1 vietovės klasės teritorijos analizė. Schema M 1:5 000



Priedas 3

Aplinkos apsaugos agentūros 2019 m. birželio 27 d. atrankos išvada

Nr. (30.1)-A4(e)-2465

„Dėl magistralinio dujotiekio Vilnius-Kaunas atskirų atkarpų rekonstravimo“



APLINKOS APSAUGOS AGENTŪRA

Biudžetinė įstaiga, A. Juozapavičiaus g. 9, LT-09311 Vilnius, tel. 8 706 62 008, el.p. aaa@aaa.am.lt, <http://gamta.lt>.
Duomenys kaupiami ir saugomi Juridinių asmenų registre, kodas 188784898

Kauno rajono savivaldybės administracijai

I 2019-05-21

Nr. 7-37

El. p. info@krs.lt

Kaišiadorių rajono savivaldybei

El. p. dokumentai@kaisiadorys.lt

Nacionalinio visuomenės sveikatos centro prie
Sveikatos apsaugos ministerijos Kauno
departamentui

El. p. kaunas@nvsc.lt

Kauno apskrities priešgaisrinei gelbėjimo valdybai

El. p. kaunas.pgv@vpgt.lt

Kultūros paveldo departamento prie Kultūros
ministerijos Kauno skyriui

El. p. kaunas@kpd.lt

Kopija

UAB „Ardynas“

El. p. ardynas@ardynas.lt

ATRANKOS IŠVADA DĖL MAGISTRALINIO DUJOTIEKIO VILNIUS – KAUNAS ATSKIRŲ ATKARPŲ REKONSTRAVIMO, POVEIKIO APLINKAI VERTINIMO 2019-06-27 Nr. (30.1)-A4(e)-2465

1. Planuojamos ūkinės veiklos organizatorius (juridinio asmens pavadinimas, fizinis asmuo, adresas, tel.).

AB „Amber Grid“, Savanorių per. 28, Vilnius, LT-03116, tel.: +370 5 2360303, +370 5 2327788, el. paštas info@ambergrid.lt.

2. Poveikio aplinkai vertinimo dokumentų rengėjas (juridinio asmens pavadinimas, fizinis asmuo, adresas, tel.).

UAB „Ardynas“, Gedimino g. 47, Kaunas, LT-44242, tel. +370 37 323209, el. paštas: ardynas@ardynas.lt.

3. Planuojamos ūkinės veiklos atrankos dėl poveikio aplinkai vertinimo atlikimo teisinis pagrindas pagal Lietuvos Respublikos planuojamos ūkinės veiklos poveikio aplinkai vertinimo įstatymo 7 straipsnio 2 dalį, nurodant šio įstatymo 2 priedo punktą (-us).

Vadovaujantis Planuojamos ūkinės veiklos (toliau – PŪV) poveikio aplinkai vertinimo įstatymu (toliau – PAV įstatymas), planuojama ūkinė veikla atitinka 2 priedo 14 punkto nuostatas „I Planuojamos ūkinės veiklos, kurios poveikis aplinkai privalo būti vertinamas, rūšių sąrašą ar I Planuojamos ūkinės veiklos, kuriai turi būti atliekama atranka dėl poveikio aplinkai vertinimo, rūšių sąrašą įrašytos planuojamos ūkinės veiklos bet koks keitimas ar išplėtimas, įskaitant esamų statinių

rekonstravimą, gamybos proceso ir technologinės įrangos modernizavimą ar keitimą, gamybos būdo, produkcijos kiekio (masto) ar rūšies pakeitimą, naujų technologijų įdiegimą, kai planuojamos ūkinės veiklos keitimas ar išplėtimas gali daryti neigiamą poveikį aplinkai, išskyrus šio įstatymo 1 priedo 10 punkte nurodytus atvejus“, todėl šiai PŪV rengiami informacijos atrankai dėl poveikio aplinkai vertinimo (toliau – PAV) dokumentai.

4. Planuojamos ūkinės veiklos vieta.

Magistralinis dujotiekis (toliau – MD) Vilnius–Kaunas atskirų atkarpų rekonstravimas bus vykdomas Kauno raj. sav. ir Kaišiadorių raj. sav. teritorijų (jų dalių) ribose.

MD Vilnius – Kaunas atskirų atkarpų (toliau - Atkarpų) rekonstravimo preliminarus ilgis:

- Atkarpos A pradžia – Kaišiadorių raj. sav., Pravieniškių sen., Karčiupio k., pabaiga – Kauno raj. sav. Karmėlavos sen. Ramučių k., atkarpos ilgis – ~ 11 006 m;
- Atkarpos B pradžia – Kauno raj. sav., Karmėlavos sen., Ramučių k., pabaiga - Kauno raj. sav., Karmėlavos sen. Vaistariškių k., atkarpos ilgis – ~1589 m;
- Atkarpos C pradžia ir pabaiga – Kauno raj. sav., Karmėlavos sen., Ramučių k., atkarpos ilgis – ~5324 m.

Viso bendras rekonstruojamų Atkarpų ilgis – 17 919 m.

Informacija apie visuomeninės paskirties ir gyvenamąsias teritorijas.

MD Vilnius–Kaunas, kurio atskiras Atkarpos numatoma rekonstruoti, trasa Kaišiadorių rajono teritorijoje yra nutiesta greta Aleksandruvkos ir Karčiupo gyvenviečių (Atkarpa A). Kauno rajono teritorijoje artimiausios gyvenvietės yra Neveronys, Martinava, Ramučiai, Vaistariškiai (Atkarpa A); Vaistriškiai (Atkarpa B) bei Radikiai, Smiltynai I, Romaškiai, Ražiai (Atkarpa C).

Atstumai nuo planuojamos ūkinės veiklos (toliau – PŪV) iki artimiausių gyvenamųjų namų sviruoja nuo 45 m iki 190 m, detalesnę informacija pateikta Atrankos informacijos 27.1 – 27.8 paveiksluose.

Inžinerinė infrastruktūra. MD rekonstravimo metu privažiavimui į statybos vietą bus naudojami esami keliai. Statybvietėje darbams vykdyti rekonstruojamų Atkarpų ilgyje vienoje tranšėjos pusėje bus įrengtas laikinas ~ 3,0 m pločio privažiavimo kelias su žvyro danga, skirtas statybos transporto judėjimui.

Siekiant užtikrinti elektros energijos tiekimą planuojamam papildomam MDV uždarymo įtaisui numatomas elektros kabelio įrengimas nuo esamų elektros tinklų pagal techninio projekto rengimo etape išduotas prisijungimo sąlygas. Nauji (kiti (ne magistralinio dujotiekio)) inžineriniai tinklai nebus įrengiami.

Informacija apie naudingųjų iškasenų telkinius.

Remiantis žemės gelmių registro (ŽGR) duomenimis rekonstruojamo MD trasos vietoje ir gretimose aplinkose nėra naudingų iškasenų telkinių. Artimiausias planuojamai teritorijai išžvalgytas naudingųjų išteklių telkinys – Kruna, nuo rekonstruojamos Atkarpos A šiaurės kryptimi nutolęs apie 400 m. Išteklių rūšis – molis.

Kraštovaizdis. Planuojamos rekonstruoti MD Vilnius–Kaunas Atkarpos patenka į Vidurio Pabaltijo žemumų ruožo pietvakarių Lietuvos žemumos srities Nemuno–Neries–Šventosios santakų miškingą agrarinę mažai urbanizuotą lygumą.

Pagal vizualinį-estetinį kraštovaizdžio potencialą planuojamų rekonstruoti Atkarpų A ir B kertamos teritorijos priskiriamos neryškos vertikalios sąskaidos (lyguminis kraštovaizdis su vieno lygmens videotopais) kraštovaizdžio tipui. Dalyje Atkarpos A vyrauja uždarų neperžvelgiamų (miškingų ar užstatytų) erdvių kraštovaizdis be raiškių vertikalių ir horizontalių dominantų. Likusioje Atkarpos A dalyje vyrauja pusiau uždarų iš dalies peržvelgiamų erdvių kraštovaizdis, kuriame raiškos tik vertikalios dominantės.

Dalis planuojamos rekonstruoti Atkarpos C kertamos teritorijos priskiriamos vidutinės vertikaliosios sąskaidos (kalvotasis bei ryškių slėnių kraštovaizdis su trijų lygmenų videotopų kompleksais) vyraujančių pusiau atvirų didžiąja dalimi apžvelgiamų erdvių kraštovaizdžiui su

raiškiomis horizontaliomis dominantėmis. Kita dalis – eina per teritorijas, priskiriamas silpnos vertikalios sąskaidos vyraujančių uždarų neprežvelgiamų (miškingų ar užstatytų) erdvių kraštovaizdžiui be raiškių vertikalių ar horizontalių dominančių.

Didžiaja dalimi rekonstruojamos Atkarpos numatomos tiesti esamo MD Vilnius–Kaunas apsaugos zonoje (išskyrus kelis ruožus Atkarpoje A), suformuotame inžinerinės infrastruktūros koridoriuje. Įgyvendinant planuojamą veiklą esminių kraštovaizdžio ar reljefo pokyčių nenumatoma.

Saugomos teritorijos. Vadovaujantis Saugomų teritorijų kadastro (kadastro duomenų tvarkytojas Valstybinė saugomų teritorijų tarnyba prie Aplinkos ministerijos) duomenimis, MD Vilnius–Kaunas rekonstruojamos Atkarpos nepatenka į Lietuvos Respublikos (toliau – LR) ar Europos ekologinio tinklo „Natura 2000“ saugomas teritorijas. Atkarpos ribojasi arba yra greta saugomų ar „Natura“ 2000 teritorijų:

- Atkarpa A – apie 40 metrų ilgio esamas dujotiekio ruožas eina Kauno marių Buveinių apsaugai svarbi teritorijos (toliau – BAST) ir Paukščių apsaugai svarbi teritorijos (toliau – PAST) ribos pakraščiu, o atstumas nuo Kauno marių regioninio parko ribos iki planuojamos rekonstruoti Atkarpos – 5 m;
- Atkarpa B nepatenka į „Natura 2000“ ar saugomų teritorijų ribas, tačiau yra BAST Neries upės gretimybėje. Nuo Atkarpos B pabaigos iki Neries upės BAST ribos yra apie 110 m.

PŪV neigiamo poveikio šioms teritorijoms ir Europos ekologinio tinklo „Natura 2000“ teritorijoms neturės.

Rekreacinės teritorijos. Vykdamas PŪV rekreacinėms, kurortinėms teritorijoms neigiamos įtakos nebus. PŪV numatoma esamame inžinerinės infrastruktūros koridoriuje ir neprieštarauja Kauno r. ir Kaišiadorių r. savivaldybių teritorijų bendrųjų planų sprendiniams.

Didžiaja dalimi PŪV numatoma tuose pačiuose sklypuose, per kuriuos šiuo metu yra nutiestas MD Vilnius – Kaunas (išskyrus 2 naujus sklypus Atkarpoje A pradžioje, 8 naujus sklypus Atkarpos viduryje ties Kauno DSS ir 1 naują sklypą Atkarpoje C), t. y. PŪV nebus plečiama į gretimas teritorijas, todėl gretimų žemės sklypų teritorijos naudojimo reglamentas bus keičiamas nežymiai dėl papildomų (ir dalinai naujų) MDV apsaugos zonų nustatymo.

Kultūros paveldo vertybės. PŪV teritorijoje ar gretimybėje nėra registruotų nekilnojamųjų kultūros vertybių, ji nepatenka į kultūros paveldo apsaugos zonas.

Analizuojamoje teritorijoje planuojant MD Vilnius-Kaunas ir Kaunas-Šakiai jungties trasą poveikio aplinkai vertinimo metu buvo atlikti archeologiniai tyrimai. Atlikus vizualinį archeologinį žvalgymą natūroje bei ankstyviausių (XIX a. vidurio – XX a. pradžios) žemėlapių sutapatinimą su MD Vilnius-Kaunas ir Kaunas-Šakiai jungties trasa, 4 – ioje vietose lokalizuotos kultūros paveldo aspektu jautrios teritorijos. PAV Ataskaitoje numatyta, kad šiose teritorijose prieš tiesiant planuojamą MD, paviršinio grunto nuėmimo metu, visoje žemės darbų zonoje bus atlikti archeologiniai žvalgymai, tam, kad būtų išvengta neigiamo poveikio kultūros vertybėms ar galimo jų sunaikinimo. Jei atliekant statybos ar kitokius darbus būtų aptinkama archeologinių radinių ar nekilnojamojo daikto vertingųjų savybių, remiantis LR Nekilnojamojo kultūros paveldo apsaugos įstatymo 9 str. 3 punktu, valdytojai ar darbus atliekantys asmenys apie tai privalo pranešti savivaldybės paveldosaugos padaliniui.

5. Trumpas planuojamos ūkinės veiklos aprašymas.

Planuojama ūkinė veikla (toliau – PŪV) – Magistralinio dujotiekio (toliau MD) Vilnius–Kaunas atskirų atkarpų rekonstravimas. MD Vilnius – Kaunas atskirų atkarpų (toliau - Atkarpų) rekonstravimo statybos darbų vieta ir preliminarus ilgis:

- Atkarpa A: Pravieniškių sen. Kaišiadorių raj. sav.; Neveronių ir Karmėlavos sen., Kauno r. sav., atkarpos ilgis – ~ 11 006 m;
 - Atkarpa B: Karmėlavos sen., Kauno r. sav., atkarpos ilgis – ~1589 m;
 - Atkarpa C: Domeikavos sen., Kauno r. sav., atkarpos ilgis – ~5324 m.
- Viso bendras rekonstruojamų Atkarpų ilgis – 17 919 m.

Kadangi esamas MD Vilnius – Kaunas yra veikiantis, o rekonstravimo darbų metu negali būti nutraukiamas dujų tiekimas (ilgesniam negu 8 parų laikotarpiui), rekonstruojamos Atkarpos negali būti klojamos toje pačioje esamo MDV ašyje.

Rekonstruojamos Atkarpos bus klojamos iš esmės nekeičiant esamo MD trasos. Didžiaja dalimi Atkarpos numatomos esamo MDV apsaugos zonoje (kurios plotis po 25 m abipus ašies) 5–9 m atstumu nuo esamo MDV (išskyrus kelis ruožus Atkarpoje A, kurie planuojami didesniu atstumu atsižvelgus į esamą užstatymą nagrinėjamoje teritorijoje bei technologinius aspektus (žr. Atrankos informacijos priedą Nr.1). Taip pat kai kurie Atkarpų B ir C ruožai planuojami šalia suprojektuotos (dar nepastatytos) MD Vilnius-Kaunas ir Kaunas-Šakiai jungties išlaikant normatyvinį 9 m atstumą.

MD rekonstravimo metu privažiavimui į statybos vietą bus naudojami esami keliai. Statybvietėje darbams vykdyti rekonstruojamų Atkarpų ilgyje vienoje tranšėjos pusėje bus įrengtas laikinas ~ 3,0 m pločio privažiavimo kelias su žvyro danga, skirtas statybos transporto judėjimui. Siekiant užtikrinti elektros energijos tiekimą planuojamam papildomam MDV uždarymo įtaisui numatomas elektros kabelio įrengimas nuo esamų elektros tinklų pagal techninio projekto rengimo etape išduotas prisijungimo sąlygas. Nauji (kiti (ne magistralinio dujotiekio)) inžineriniai tinklai nebus įrengiami.

Atlikus atitinkamos rekonstruojamos Atkarpos pagrindinius darbus (žr. Atrankos informacijos 5 p. technologinį aprašymą) kiekvienos rekonstruojamos Atkarpos ilgyje atkasamas esamas MDV, nupjaunamas, iškeliamas ir dalimis išvežamas į AB „Amber Grid“ arba perduodamas pagal sutartį atliekas tvarkančiai įmonei.

Vadovaujantis Gamtinių dujų perdavimo sistemos eksploatavimo taisyklėmis, patvirtintomis LR energetikos ministro 2012 m. liepos 5 d. įsakymu Nr. 1-128 3 sk. 109 p. MDV trasa po 6 m į abi puses nuo vamzdinių ašies turi būti periodiškai valoma, kad neaugtų didesnio kaip 7 cm skersmens medžiai, kamienostorį matuojant 5 cm atstumu nuo žemės paviršiaus, ir krūmai.

Vandens naudojimas

Vanduo bus naudojamas rekonstravimo metu atliekant MDV išvalymo ir hidraulinio bandymo procedūras. Tai vienkartinės procedūros, kurios bus atliekamos iš karto paklojus naują vamzdyną ir užkasus jį tranšėjoje (vėliau (eksploatavimo metu) jos galimos nebent vamzdyno remonto atveju).

Vandens paėmimas priklausomai nuo vietos bus vykdomas iš pasirinktų paviršinių vandens telkinių. Preliminariai numatoma, kad MDV atskirų Atkarpų hidrauliniame bandyme bus reikalingi vandens kiekiai:

- visos Atkarpos A išvalymui bus sunaudojama ~ 2540 m³ vandens, hidraulinio stiprumo bandymui ~16 934 m³ vandens;
- visos Atkarpos B išvalymui bus sunaudojama ~ 367 m³ vandens, hidraulinio stiprumo bandymui ~ 2445 m³ vandens;
- visos Atkarpos C išvalymui bus sunaudojama ~ 1229 m³ vandens, hidraulinio stiprumo bandymui ~ 8192 m³ vandens;

Preliminariai Atkarpos A (ar atskirų jos ruožų) užpildymas vandeniu numatomas iš Krunos upelio, Atkarpos B užpildymui galėtų būti paimamas iš Neries upės arba atvežamas cisternomis, o Atkarpos C (ar atskirų jos ruožų) – iš Lapienės upelio. Vandens paėmimui numatoma naudoti 260 m³/h našumo siurblius, tačiau MDV užpildymo laikas nėra ribojamas, todėl gali būti naudojami mažesnio našumo siurbliai arba vandens paėmimas vykdomas su technologinėmis pertraukomis.

Vykdam bet kokius darbus prie atvirų vandens telkinių, reikia atsižvelgti į vandens telkinių pakrantės juostoms ir apsaugos zonoms keliamus reikalavimus, kurie yra nustatyti Specialiosiose sąlygose.

Nuotekų tvarkymas

Rekonstruoto MDV eksploatavimo metu nuotekų nesusidarys.

Rekonstravimo metu po MDV išvalymo ir hidraulinio bandymo procedūrų susidarys panaudotas vanduo, kuris turi būti tvarkomas. PŪV įgyvendinti bus naudojami nauji vamzdžiai, numatoma, kad vamzdyno valymo ir hidraulinio bandymo metu panaudotas vanduo bus sąlyginai

švarus. Jame gali būti rūdžių nuo metalinio vamzdžio bei statybų metu į vamzdžio vidų patekusio dirvožemio, grunto dalelių. Preliminarus (vienkartinis) po vamzdžio išvalymo išleidžiamas vandens kiekis atskirai Atkarpai sudarys nuo 367 m³ iki 2540 m³. Prieš išleidžiant vamzdžio praplovimo vandenį į aplinką, privaloma atlikti tyrimus dėl vandens užterštumo lygio nustatymo, rekomenduojama atlikti tyrimus dėl vandens užterštumo laipsnio nustatymo.

Jei pagal atliktus vandens užterštumo tyrimus bus nustatyta, kad vandens užterštumas neviršija DLK, vanduo gali būti išleidžiamas į tą patį vandens telkinį, iš kurio buvo imamas.

Leistinas išleidžiamas iš dujotiekio vandens užterštumas: naftos produktų koncentracija ne didesnė nei 5 mg/l, skandinčių medžiagų koncentracija ne didesnė nei 25 mg/l, BDS5 koncentracija ne didesnė kaip 25 mg/l.

Atliekų susidarymas ir tvarkymas

Objekto rekonstravimo metu vykdant statybos darbus susidariusios statybinės atliekos bus tvarkomos vadovaujantis LR aplinkos ministro 2006 m. gruodžio 29 d. įsakymu Nr. D1-637 patvirtintomis „Statybinių atliekų tvarkymo taisyklėmis“, LR Atliekų tvarkymo įstatymu Nr. VIII-787, LR aplinkos ministro 1999 m. liepos 14 d. įsakymu Nr. 217 patvirtintomis „Atliekų tvarkymo taisyklėmis“.

Statybvietėje bus rūšiuojamos ir atskirai laikomos susidarančios:

- komunalinės atliekos – maisto likučiai, tekstilės gaminiai, kitos buitinės ir kitokios atliekos, kurios savo pobūdžiu ar sudėtimi yra panašios į buitines atliekas;
- inertinės atliekos – betonas ir kitos atliekos, kuriose nevyksta jokie pastebimi fizikiniai, cheminiai ar biologiniai pokyčiai;
- perdirbti ir pakartotinai naudoti tinkamos atliekos, antrinės žaliavos – pakuotės, popierius, stiklas, plastikas ir kitos tiesiogiai perdirbti tinkamos atliekos ir (ar) perdirbti ar pakartotinai naudoti tinkamos iš atliekų gautos medžiagos;
- pavojingosios atliekos – tirpikliai, dažai, jų pakuotės ir kitos kenksmingos, degios, sprogstamosios, ėsdinančios, toksiškos, sukeliančios koroziją ar turinčios kitų savybių, galinčių neigiamai įtakoti aplinką ir žmonių sveikatą;
- netinkamos perdirbti atliekos (izoliacinės medžiagos ir kt.).

Išrūšiuotos atliekos turi būti perduodamos įmonėms, turinčioms teisę tvarkyti tokias atliekas, pagal sutartis dėl jų naudojimo ir šalinimo. Baigus statybos darbus statybos vieta turi būti sutvarkyta taip, kad joje neliktų darbų metu susidariusių atliekų.

Vykdant MDV rekonstruojamų Atkarpų statybos darbus miško žemėje statybos darbų zonos ribose (14 m) bus iškertami krūmai ir medžiai (išvalyti būtinas trasos plotis (kirtimo kiekiai) tikslinami pagal faktinį poreikį). Susidariusios kirtimo atliekos (šakos, kelmai) gali būti panaudojamos biokuro gamybai. Kelmai ir šakos taip pat gali būti smulkinami vietoje, o susidarę medienos plaušai paskleidžiami darbų zonoje ir paliekami natūraliai supūti. Kelmai ir šakos taip pat gali būti surenkami ir išvežami į biodegraduojančių medžiagų surinkimo aikštelę. Medienos atliekų tvarkymo būdą pasirenka statybos rangovas.

Vykdant MDV rekonstravimo darbus gali susidaryti atliekos: Medinės pakuotės (mediniai padėklai) atl. kodas - 15 01 03 – 8 t; Mišrios statybinės ir griovimo atliekos, nenurodytos 17 09 01, 17 09 02 ir 17 09 03 atl. kodas – 17 09 04 – 2 t; Miškininkystės atliekos (šakos, kelmai, krūmai), atl. kodas 02 01 07 – 645 t; Absorbentai, filtrų medžiagos (įskaitant kitaip neapibrėžtus tepalų filtrus), pašluostės, apsauginiai drabužiai, užteršti pavojingosiomis medžiagomis, atl. kodas – 15 02 02* - 0,05 t; Pakuotės, kuriose yra pavojingųjų medžiagų likučių arba kurios yra jomis užterštos, atl. kodas – 15 01 10* - 0,3 t; Plastikinės (kartu su PET (polietilentereftalatas) pakuotės, atl. kodas – 15 01 02 – 0,2 t. Susidarančios atliekos, atliekų kiekiai bus tikslinami objekto statybos metu sudarant atliekų išvežimo sutartis. Visas statybos metu susidariusias atliekas tvarko statybos rangovas ir pateikia PŪV organizatoriui (Statytojui) dokumentus, įrodančius, kad statybinės atliekos buvo perduotos atliekų tvarkytojui arba pažymas apie neapdorotų atliekų sunaudojimą.

Aplinkos oro teršalų susidarymas

MD Vilnius–Kaunas eksploatavimo metu dujų nutekėjimo į aplinką nebus, stacionarių taršos šaltinių objekte nenumatoma, todėl galima teigti, kad objektas tiesioginio poveikio atmosferai nedarys.

Prieš pradedant statybos darbus iš rekonstruojamo MDV ruožo tarp MDV uždarymo įtaisų, kompresoriaus pagalba dujos bus perpumpuojamos į kitas numatytas MD atšakas, o likęs kiekis savitaka bus išleidžiamas į orą. Toks vienkartinis gamtinių dujų išleidimas reikšmingo poveikio aplinkos oro kokybei neturės.

Statybos darbų metu oro kokybei įtakos gali turėti veikiantys mechanizmai ir atvažiuojantis transportas. Vykdam Atkarpų MDV lauko suvirinimo darbus (vertinami kaip neorganizuoti taršos šaltiniai) taip pat išsiskirs minimalūs teršalų kiekiai, kurių įtaka bus lokali, epizodinė ir reikšmingo poveikio aplinkos orui neturės.

Iš transporto priemonių bei statybos technikos vidaus degimo variklių, priklausomai nuo kuro rūšies, bus išmetami šie teršalai: anglies monoksidas (anglies dioksidas) – 9,752; azoto oksidai – 4,042 t; sieros dioksidas – 0,013 t; kietosios dalelės – 0,045 t; angliavandeniliai – 0,65 t.

Laikinas neigiamas poveikis aplinkos orui gali būti statybos darbų metu dėl vamzdyno suvirinimo darbų. Statybų metu suvirinimo darbams numatoma sunaudoti: ~1050 kg AHO-4 elektrodų, ~850 kg CB -08Г2С vielos. Teršalų kiekis, išsiskiriantis atliekant suvirinimo - kietosios dalelės: 0,058 t; fluoro vandeniliai: 0,002 t; anglies monoksidas: 0,002 t; azoto oksidai: 0,002 t; manganas (ir jo oksidai): 0,002 t; silicio junginiai: 0,001 t; geležies oksidai: 0,004 t.

Kadangi darbams vykdyti reikalingi mechanizmai bus naudojami ne visi vienu metu, per visą statybos darbų laikotarpį iš mobilių ir neorganizuotų aplinkos oro taršos šaltinių susidarys nereikšmingi teršalų kiekiai, nedarantys reikšmingo poveikio aplinkos oro kokybei, todėl atlikti teršalų sklaidos skaičiavimus aplinkos ore nėra tikslinga.

Kvapų susidarymas ir poveikis

Vadovaujantis Lietuvos higienos norma HN 121: 2010 „Kvapo koncentracijos ribinė vertė gyvenamosios aplinkos ore“ (toliau – HN 121: 2010), patvirtinta LR sveikatos apsaugos ministro 2010 m. spalio 4 d. įsakymu Nr. V-885 su visais pakeitimais, kvapas gali būti nustatomas laboratoriniais metodais arba modeliuojamas. Modeliavimui būtina nustatyti kvapo koncentraciją šaltinyje hedoniniais balais. Kitas būdas nustatyti kvapo lygį yra palyginti nustatytas kai kurių cheminių medžiagų koncentracijas su jų kvapo slenksčio verte. Pastaroji patalpų orui nustatyta higienos normoje HN 35: 2007 „Didžiausia leidžiama cheminių medžiagų (teršalų) koncentracija gyvenamosios aplinkos ore“.

MDV rekonstravimo ir eksploatavimo metu taršos kvapais nenumatoma.

Triukšmas

Pagrindiniai triukšmo ir vibracijos šaltiniai numatomi statybos darbų metu. Galimas trumpalaikis triukšmo ir vibracijos padidėjimas statybos darbų metu dėl naudojamos statybos technikos, autotransporto judėjimo ir vykdomų žemės darbų. Pažymėtina, kad statybos metu turi būti naudojami tik techniškai tvarkingi mechanizmai, kurie atitinka STR 2.01.08:2003 „Lauko sąlygomis naudojamos įrangos į aplinką skleidžiamo triukšmo valdymas“ reikalavimus.

MDV rekonstravimo metu statybos darbų zonoje skleidžiamas triukšmas bus nepastovus ir trumpalaikis. Statybos darbai bus vykdomi dienos metu, todėl galima teigti, kad statybos metu triukšmo poveikis bus laikinas ir reikšmingos įtakos gyvenamajai aplinkai neturės. Darbuotojai, dirbantys statybos aikštelėje, naudosis asmeninėmis apsaugos nuo triukšmo priemonėmis.

Rekonstruoto MDV eksploatavimo metu triukšmo ir vibracijos šaltinių nenumatoma, ribiniai dydžiai pagal Lietuvos higienos normas HN 33:2011 „Triukšmo ribiniai dydžiai gyvenamuosiuose ir visuomeninės paskirties pastatuose bei jų aplinkoje“ bei HN 51:2003 „Visą žmogaus kūną veikianti vibracija: didžiausi leidžiami dydžiai ir matavimo reikalavimai gyvenamuosiuose bei visuomeniniuose pastatuose“ gyvenamojoje teritorijoje nebus viršijami.

6. Priemonės numatomam reikšmingam neigiamam poveikiui aplinkai išvengti arba užkirsti jam kelią.

6.1. Vykdomos veiklos metu paaiškėjus, kad daromas didesnis poveikis aplinkai už atrankos informacijoje pateiktus arba teisės aktuose nustatytus rodiklius, veiklos vykdytojas privalės nedelsiant taikyti papildomas poveikį aplinkai mažinančias priemones arba mažinti veiklos apimtį/ nutraukti veiklą.

6.2. Veiklos vykdytojas visais atvejais privalės laikytis visų aktualių veiklą reglamentuojančių teisės aktų reikalavimų, keičiantis teisiniam reglamentavimui atitinkamai keisti veiklos rodiklius.

6.3. Statybų metu turi būti naudojami tik techniškai tvarkinga įranga ir mechanizmai, kuri atitinka STR 2.01.08:2003 „Lauko sąlygomis naudojamos įrangos į aplinką skleidžiamo triukšmo valdymas“ reikalavimus. Statybos darbų metu, prieš transporto priemonės išvažiuojant iš statybos darbų zonos į kelius su danga, nuvalomos prie ratų prilipusios žemės ir purvas. Išvežant dulkančias atliekas, jos privalo būti uždengtos.

6.4. Statybos metu turi būti naudojami techniškai tvarkingi mechanizmai, taip minimizuojant galimą cheminį poveikį dirvožemiui. Statybos aikštelėje prieš atliekant žemės kasimo darbus, viršutinis derlingas dirvožemio sluoksnis turi būti nukastas ir atskirai saugomas, o baigus žemės kasimo darbus – grąžintas atgal į pažeistą plotą atstatant buvusią teritorijos reljefo būklę.

6.5. Vykdamas dujotiekio tiesimo darbus atviru būdu per upes, ribojamas darbų laikas (pvz.: žuvų neršto ar migravimo metu). Šis darbų laiko ribojimas taikomas ir hidrauliniams bandymams dėl galimo vandens drumstimo. Darbų apribojimai dėl skirtingų žuvų neršto: nuo balandžio 1 d. iki liepos 1 d., o Neryje spalio 1 d. iki gruodžio 1d. Prieš išleidžiant vamzdyno praplovimo ir hidraulinio bandymo vandenį į aplinką reikia atlikti tyrimus, siekiant nustatyti vandens užterštumo laipsnį. Atlikus tyrimus ir nustatius, kad vanduo yra užterštas, jis gali būti valomas vietoje, išskviečiant įmonę, turinčią leidimą valyti tokias nuotekas, arba išvežamas ir perduodamas įmonei, turinčiai leidimą užsiimti tokio tipo nuotekų tvarkymu.

6.6. Siekiant minimizuoti dirvožemio eroziją vandens telkinių šlaituose, rekomenduojama Karčiupio, Krunos ir Žversos, upelių šlaitus apsesti daugiamečiais žoliniais augalais bei pagal poreikį sutvirtinti papildomomis priemonėmis (organiniais dembliais).

6.7. Darbuotojai, dirbantys statybos aikštelėje, esant reikalui, turi naudotis asmeninėmis apsaugos nuo triukšmo priemonėmis. Statybų metu triukšmas ribojamas kontroliuojant darbo valandas ir statybos transporto judėjimą, naudojant techniškai tvarkingą įrangą. Svarbus yra išankstinis darbų planavimas ir darbų vykdymo ribojimas, siekiant pagal galimybes mažiausio galimo poveikio (ir (ar) trukdymo) natūraliai aplinkai bei artimiausiems gyventojams. Gyventojai turi būti informuojami apie statybos darbų pradžią ir numatomus darbų vykdymo terminus.

6.8. Vykdamas statybos darbus miške medžiai, augantys šalia statybos darbų zonos, nekertami ir saugomi nuo bet kokių mechaninių pažeidimų. Esant poreikiui, rekomenduojama apsaugoti medžių kamienus uždengiant lentų kevalu.

6.9. Siekiant išvengti paukščių trikdymo miško teritorijose, miško proskynos valymo darbai nebus vykdomi paukščių perėjimo metu, t. y. balandžio–liepos mėn.

6.10. Užbaigus statybos darbus atstatomos buvusios reljefo formos.

6.11. Į apkasų zoną patenkančiose rekonstruojamų Atkarpų ruožuose rekomenduojama atlikti archeologinius žvalgymus (apkasų zonos teritorijai, kurioje žemės darbai nebus vykdomi, archeologinių žvalgymų atlikti nereikia). Archeologinius žvalgymus rekomenduojama atlikti teritorijų planavimo ar techninio projekto metu (prieš tiesiant planuojamą MD).

6.12. Jei atliekant statybos ar kitokius darbus būtų aptinkama archeologinių radinių ar nekilnojamojo daikto vertingųjų savybių, remiantis LR Nekilnojamojo kultūros paveldo apsaugos įstatymo (LRS 1994-12-22 Nr. I-733) 9 str. 3 punktu, valdytojai ar darbus atliekantys asmenys apie tai privalo pranešti savivaldybės paveldosaugos padaliniui, o šis informuoja Departamentą.

6.12. Atliekos rūšiuojamos, tinkamai sandėliuojamos ir perduodamos atitinkamiems (turintiems teisę tvarkyti) atliekų tvarkytojams. Baigus statybos darbus statybos vieta turi būti sutvarkyta taip, kad joje neliktų darbų metu susidariusių atliekų.

7. Motyvai, kuriais remtasi priimant atrankos išvadą.

7.1. UAB „Žalvaris“ planuojama ūkinė veikla neprieštarauja Kauno r. savivaldybės ir Kaišiadorių r. savivaldybės teritorijų bendrojo plano sprendiniams. Didžiąja dalimi PŪV numatoma tuose pačiuose sklypuose, per kuriuos šiuo metu yra nutiestas MD Vilnius – Kaunas.

7.2. Kadangi Atkarpos 1 ir 4 ribojasi arba yra greta saugomų ar „Natura 2000“ teritorijų buvo parengtas planuojamos ūkinės veiklos įgyvendinimo poveikio įsteigtoms ar potencialioms „Natura 2000“ teritorijoms reikšmingumo nustatymo dokumentas bei pateiktas derinimui Valstybinei saugomų teritorijų tarnybai prie Aplinkos ministerijos. Valstybinė saugomų teritorijų tarnyba prie Aplinkos ministerijos 2019-03-06 raštu Nr.(4)-V3-275 (7.21) priėmė išvadą, kad planuojamos ūkinės veiklos įgyvendinimas negali daryti reikšmingo neigiamo poveikio „Natura 2000“ teritorijoms ir šiuo atžvilgiu neprivaloma atlikti planuojamos ūkinės veiklos poveikio aplinkai vertinimo.

7.3. Siekdama užtikrinti magistralinių dujotiekių patikimumą ir saugumą, AB „Amber Grid“ vadovaujasi Magistralinių dujotiekių saugumo strategija, patvirtinta 2010 m. birželio 10 d., kurioje numatytos tęstinės ir naujos priemonės, apimančios magistralinių dujotiekių linijinės dalies, atnaujinimą bei modernizavimą.

7.4. Veiksniai, darantys įtaką žmonių sveikatai, yra aplinkos oro tarša, kvapai, triukšmas, vibracija ir kt. PŪV – rekonstruojamo MDV Atkarpų – statybos metu kylantys veiksniai (oro tarša, triukšmas ir vibracija) bus trumpalaikiai, epizodiniai, todėl rizikos žmonių sveikatai nesukels.

7.5. Laikinas poveikis aplinkos orui galimai bus tik statybų darbų metu išsiskiriant teršalams iš mobilių taršos šaltinių (transporto priemonių ir kitų mechanizmų su vidaus degimo varikliais) ir kasybos darbų sukeltomis dulkėmis. Toks poveikis vertinamas kaip trumpalaikis ir lokalus, galimas betarpiškai vykdomų darbų vietose. O užbaigus rekonstravimo darbus, MDV eksploatavimo metu poveikio gyvenamajai aplinkai visiškai nebus.

7.6. Vykdamas MDV rekonstravimo darbus miške medžiai, augantys šalia statybos darbų zonos, nekertami ir saugomi nuo bet kokių mechaninių pažeidimų. Esant poreikiui, rekomenduojama apsaugoti medžių kamienus uždengiant lentų kevalu.

7.7. Poveikio aplinkai vertinimo subjektas – Nacionalinio visuomenės sveikatos centro prie Sveikatos apsaugos ministerijos Kauno departamentas (toliau – NVSC) pagal PAV įstatymo 6 straipsnio 5 dalies 1 punktą, atsakingas už planuojamos ūkinės veiklos veiksmų, darančių įtaką visuomenės sveikatai, galimo poveikio visuomenės sveikatai vertinimą 2019-06-07 raštu Nr. (2-11 14.3.5E)2-28609 pateikė išvadą, jog poveikio aplinkai vertinimas yra neprivalomas.

7.8. Kauno apskrities priešgaisrinė gelbėjimo valdyba pagal PAV įstatymo 6 straipsnio 5 dalies 3 punktą, atsakinga už planuojamos ūkinės veiklos vykdymo metu galimų įvykių, ekstremaliųjų įvykių, ekstremaliųjų situacijų, numatomų priemonių joms išvengti ar sušvelninti ir padariniams likviduoti, pasiūlymų informacijai atrankai, pagal kurią priimama ši atrankos išvada, bei pasiūlymų, kad planuojamai ūkinei veiklai reikalinga atlikti poveikio aplinkai vertinimą nepateikė.

7.9. Kultūros paveldo departamento prie Kultūros ministerijos Kauno skyrius pagal PAV įstatymo 6 straipsnio 5 dalies 2 punktą, atsakingas už galimą planuojamos ūkinės veiklos poveikį nekilnojamajam kultūros paveldui, pasiūlymų informacijai atrankai, pagal kurią priimama ši atrankos išvada, bei pasiūlymų, kad planuojamai ūkinei veiklai reikalinga atlikti poveikio aplinkai vertinimą nepateikė.

7.10. Kaišiadorių r. savivaldybės administracija pagal PAV įstatymo 6 straipsnio 5 dalies 5 punktą, atsakinga už planuojamos ūkinės veiklos poveikio aplinkai vertinimo ir šios veiklos galimo poveikio aplinkai, pasiūlymų informacijai atrankai, pagal kurią priimama ši atrankos išvada, bei pasiūlymų, kad planuojamai ūkinei veiklai reikalinga atlikti poveikio aplinkai vertinimą 2019-06-10 raštu Nr. (3.14)V8-1040 pateikė išvadą, jog planuojamai ūkinei veiklai pastabų ir papildymų neturi.

8. Priimta atrankos išvada.

Atsižvelgiant į išdėstytus motyvus, numatomas priemonės reikšmingam neigiamam poveikiui aplinkai išvengti, vadovaujantis PAV įstatymo 7 straipsnio 7 dalimi priimama atrankos išvada: pagal atrankos išvada pateiktą informaciją planuojamai ūkinei veiklai – magistralinio dujotiekio Vilnius–Kaunas atskirų atkarpų rekonstravimas, poveikio aplinkai vertinimas neprivalomas.

9. Nurodoma atrankos išvados apskundimo tvarka.

Šį sprendimą Jūs turite teisę apskusti Lietuvos administracinių ginčų komisijai (Vilniaus g. 27, 01402 Vilnius) Lietuvos Respublikos ikiteisminio administracinių ginčų nagrinėjimo tvarkos įstatymo nustatyta tvarka arba Vilniaus apygardos administraciniam teismui (Žygimantų g. 2, 01102 Vilnius) Lietuvos Respublikos administracinių bylų teisenos įstatymo nustatyta tvarka per vieną mėnesį nuo jo paskelbimo arba įteikimo dienos.

Direktoriaus įgaliotas direktoriaus pavaduotojas

Vytautas Krušinskas

N. Šulga-Jakučionienė, 8 706 68086 el. p. natalja.jakucioniene@aaa.am.lt

Priedas 4

Valstybinės saugomų teritorijų tarnybos 2019 m. kovo 6 d. išvada

Nr.(4)-V3-275 (7.21)

**„Dėl planuojamos ūkinės veiklos įgyvendinimo poveikio įsteigtoms ar potencialioms
Natura 2000 teritorijoms reikšmingumo išvados“:**



VALSTYBINĖ SAUGOMŲ TERITORIJŲ TARNYBA PRIE APLINKOS MINISTERIJOS

Biudžetinė įstaiga, Antakalnio g. 25, LT-10312 Vilnius,
tel. (8 5) 272 3284, faks. (8 5) 272 2572, el. p. vstt@vstt.lt, <http://www.vstt.lt>.
Duomenys kaupiami ir saugomi Juridinių asmenų registre, kodas 188724381

UAB „Ardynas“

2019-03-06 Nr. (4)-V3- 245 (7.21)

I 2019-02-14 Nr. 7-20

DĖL PLANUOJAMOS ŪKINĖS VEIKLOS ĮGYVENDINIMO POVEIKIO ĮSTEIGTOMS AR POTENCIALIOMS „NATURA 2000“ TERITORIJOMS REIKŠMINGUMO IŠVADOS

Planuojamos ūkinės veiklos pavadinimas: Magistralinio dujotiekio Vilnius–Kaunas antrosios dalies atskirų atkarpų rekonstravimas.

Planuojamos ūkinės veiklos organizatorius (užsakovas): AB „Amber Grid“, Gudelių g.49, LT-04224 Vilnius; Savanorių pr. 28, LT-03116 Vilnius.

Planuojamos ūkinės veiklos poveikio aplinkai vertinimo dokumentų rengėjas: UAB „Ardynas“, Gedimino g. 47, LT-44242 Kaunas.

Įsteigtų ar potencialių „Natura 2000“ teritorijų, kurioms galimas poveikis buvo nagrinėtas, pavadinimai bei jų pagrindinės vertybės: Buveinių apsaugai svarbi teritorija (toliau BAST) – Neries upė (LTVIN0009), kurioje saugomos vertybės: 3260, Upių sraunumos su kurklių bendrijomis, Baltijos lašiša, kartuolė, paprastasis kirtiklis, paprastasis kūjagalvis, pleištinė skėtė, salatis, ūdra, upinė nėgė. BAST – Kauno marios (LTKAU007), kurioje saugomos vertybės: 5130, Kadagynai; 6210, Stepinės pievos; 7220, Šaltiniai su besiformuojančiais tufais; 8220, Silikatinų uolienu atodangos; 9010, Vakarų taiga; 9050, Žolių turtingi eglynai; 9070, Medžiais apaugusios ganyklos; 9180, Griovų ir šlaitų miškai; kartuolė; kūdrinis pelėausis; niūriaspalvis auksavabalys; purpurinis plokščiavabalys; salatis; ūdra. Paukščių apsaugai svarbi teritorija (toliau PAST) – Kauno marios (LTKAU008), kurioje saugomos vertybės: juodasis peslys, jūrinis erelis, plovinė vištelė ir tulžys.

Trumpas planuojamos ūkinės veiklos aprašymas: Planuojama ūkinė veikla – Magistralinio dujotiekio (toliau – MD) Vilnius–Kaunas antrosios dalies atskirų atkarpų rekonstravimas. 2015 m. atlikta MD Vilnius–Kaunas (DN700) vidinė diagnostika, viso apie 90 km. Nustačius defektus daugiausia korozijos pažeidimų rasta keturiuose išskirtuose MD ruožuose ties Kaunu. Siekiant išvengti galimų avarijų dėl korozijos pažeidimų ir siekiant užtikrinti saugų gamtinių dujų perdavimą, labiausiai pažeistas MD vietas numatoma rekonstruoti (perkloti). Viena planuojama rekonstruoti MD atkarpa – atkarpa Nr. 1 ribojasi su Natura 2000 BAST, PAST – Kauno marios (LTKAU007), (LTKAU008).

Veiklos elementai, galintys sukelti reikšmingą poveikį įsteigtoms ar potencialioms „Natura 2000“ teritorijoms: Nenustatyta. MD Vilnius–Kaunas atskirų atkarpų rekonstravimas vykdomas esamo dujotiekio trasoje. Rekonstruojamos atkarpos į Natura 2000 teritorijas nepatenka.

Išvada: Planuojamos ūkinės veiklos įgyvendinimas negali daryti reikšmingo neigiamo poveikio „Natura 2000“ teritorijoms ir šiuo atžvilgiu neprivaloma atlikti planuojamos ūkinės veiklos poveikio aplinkai vertinimo.

Direktorius

Albertas Stanislovaitis