



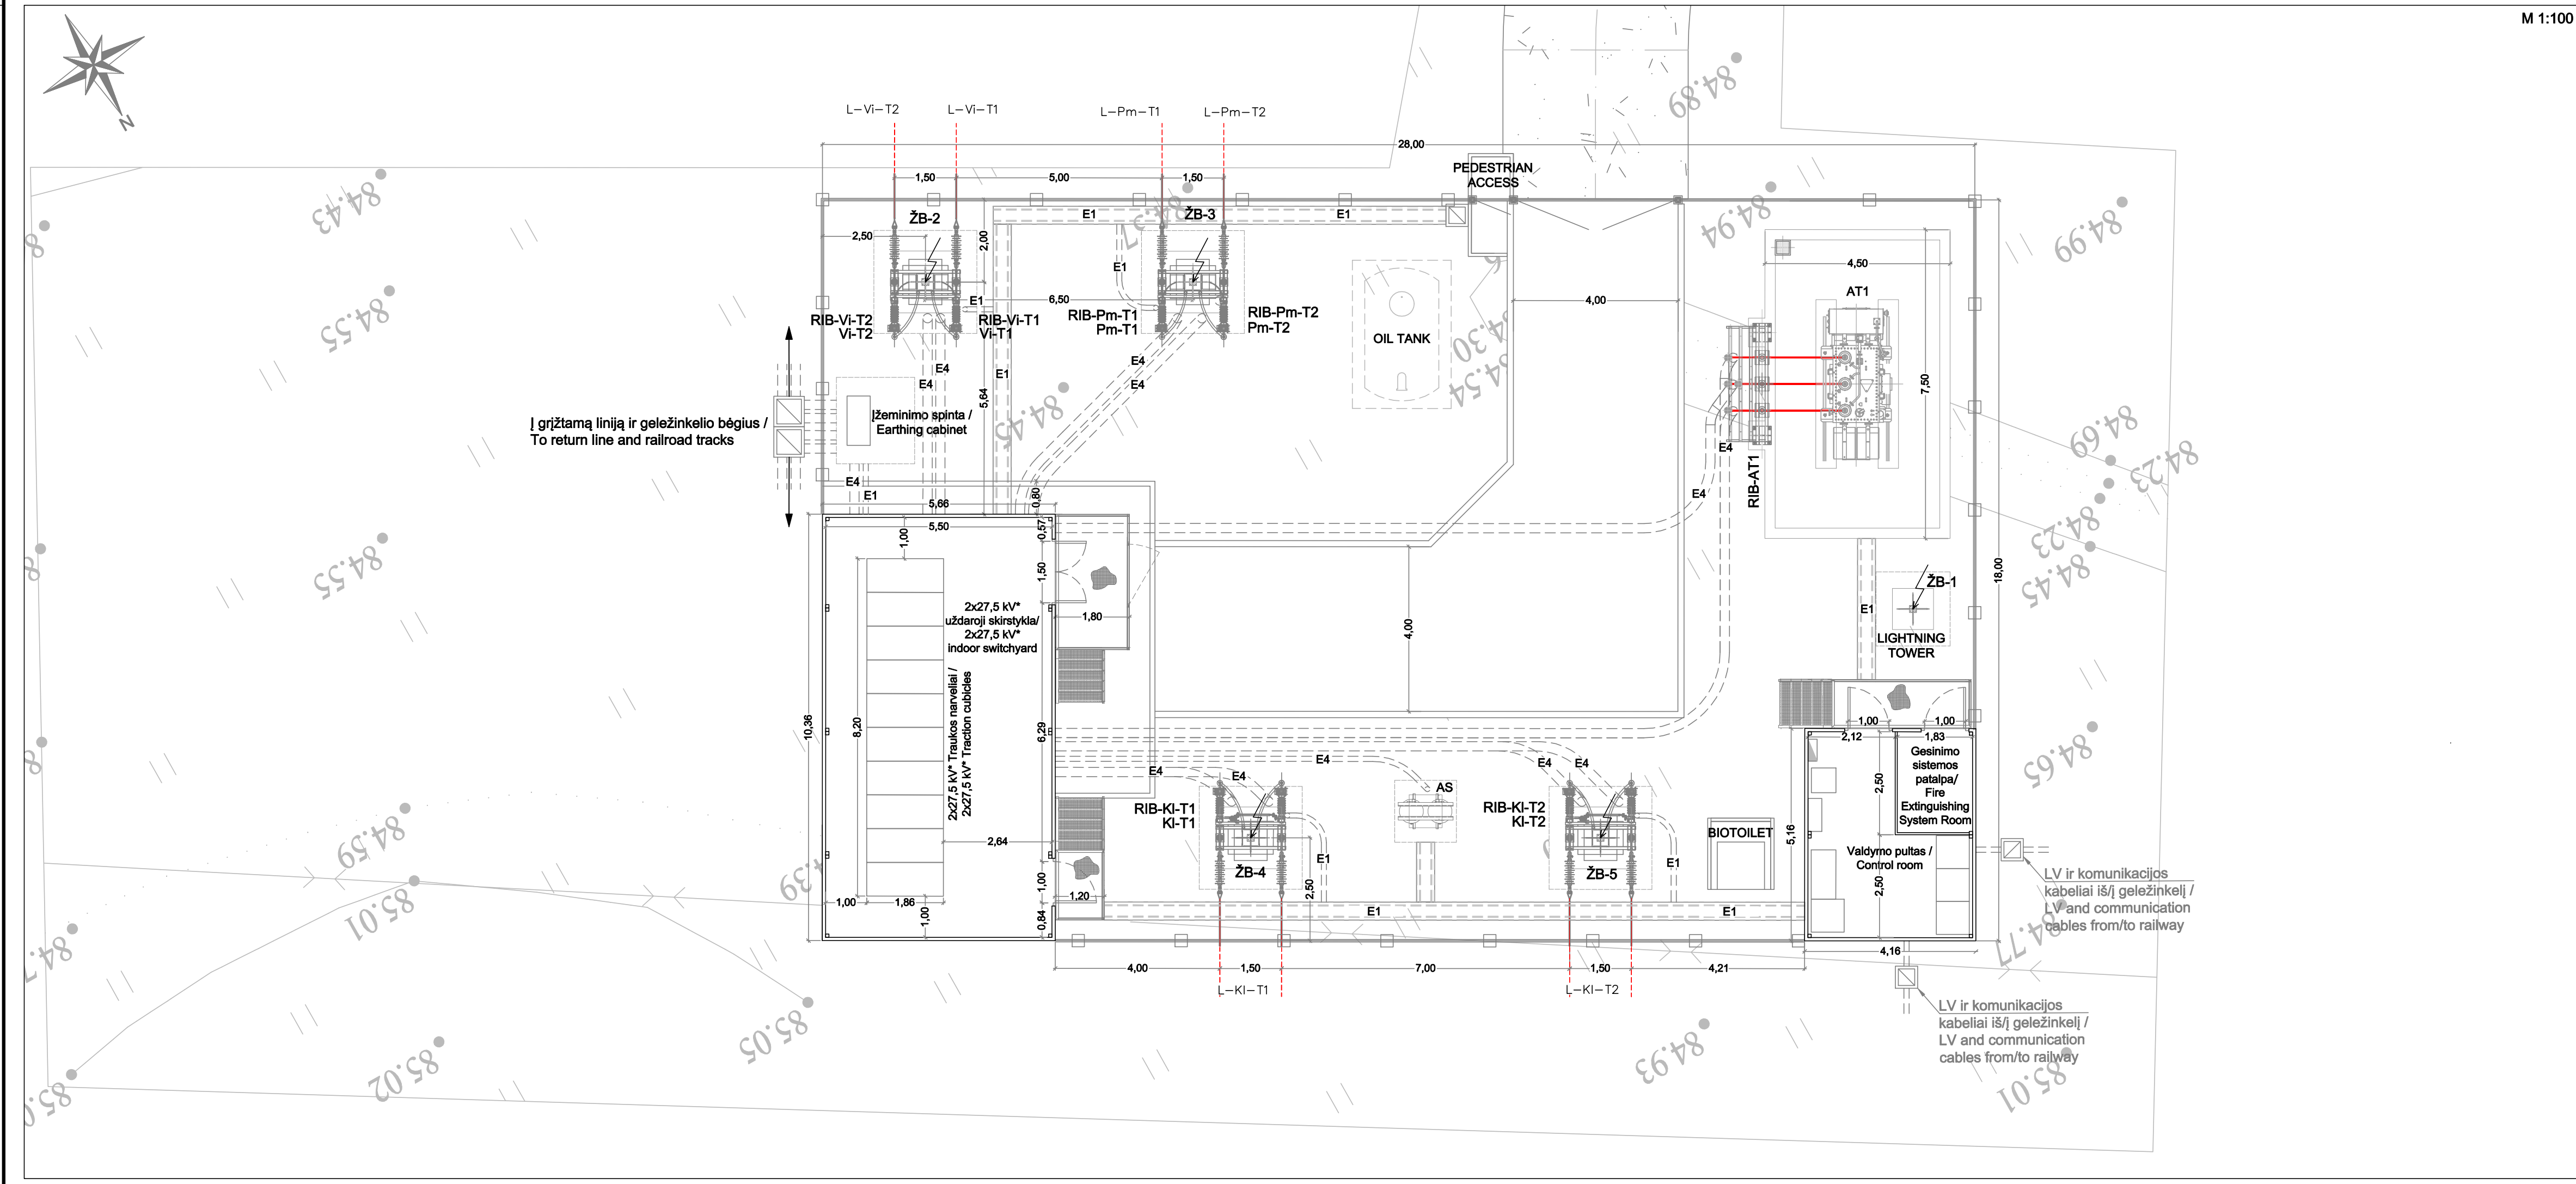

0	2021-12-07	Pirmoji versija					
LAIDA	DATA	KEITIMŲ PAVADINIMAS (PRIEŽASTIS)					
KVAL. PATV. DOK. NR.	RANGOVAS	 C/Barquillo de Mondéjar, 33, 28026-Madrid, España  Ctra. Escalada s/n, Torrecubillas, 41011-Sevilla, España		Geležinkelio ruožo Radviliškis - Klaipėda, inžinerinių tinklų (Elektros tinklų), AT-1 autotransformatorinės Didižioji g., Kaišiadorių r. sav.,Kaišiadorys, statybos projektas			
38696	SPV	María José Cepeda		2021-12-07	AT1 Autotransformatorinė		
	PROJEKTUOTOJAI  Severoorty nr.187, Kaunas, LT-50177, Lietuva  Jonavos g.30, Kaunas, LT-44029, Lietuva 						
24998	SPV	Ričardas Padegimas		2021-12-07	Vizualizacija	LAIDA	
27640	SPDV	Andrius Baltakojis		2021-12-07		0	
STADIJA	STATYTOJAS:				SIII/T07-00-TP-E.B-10	LAPAS	LAPŲ
TP	 AB „LTG Infra“ Geležinkelio g. 2, Vilnius					1	1

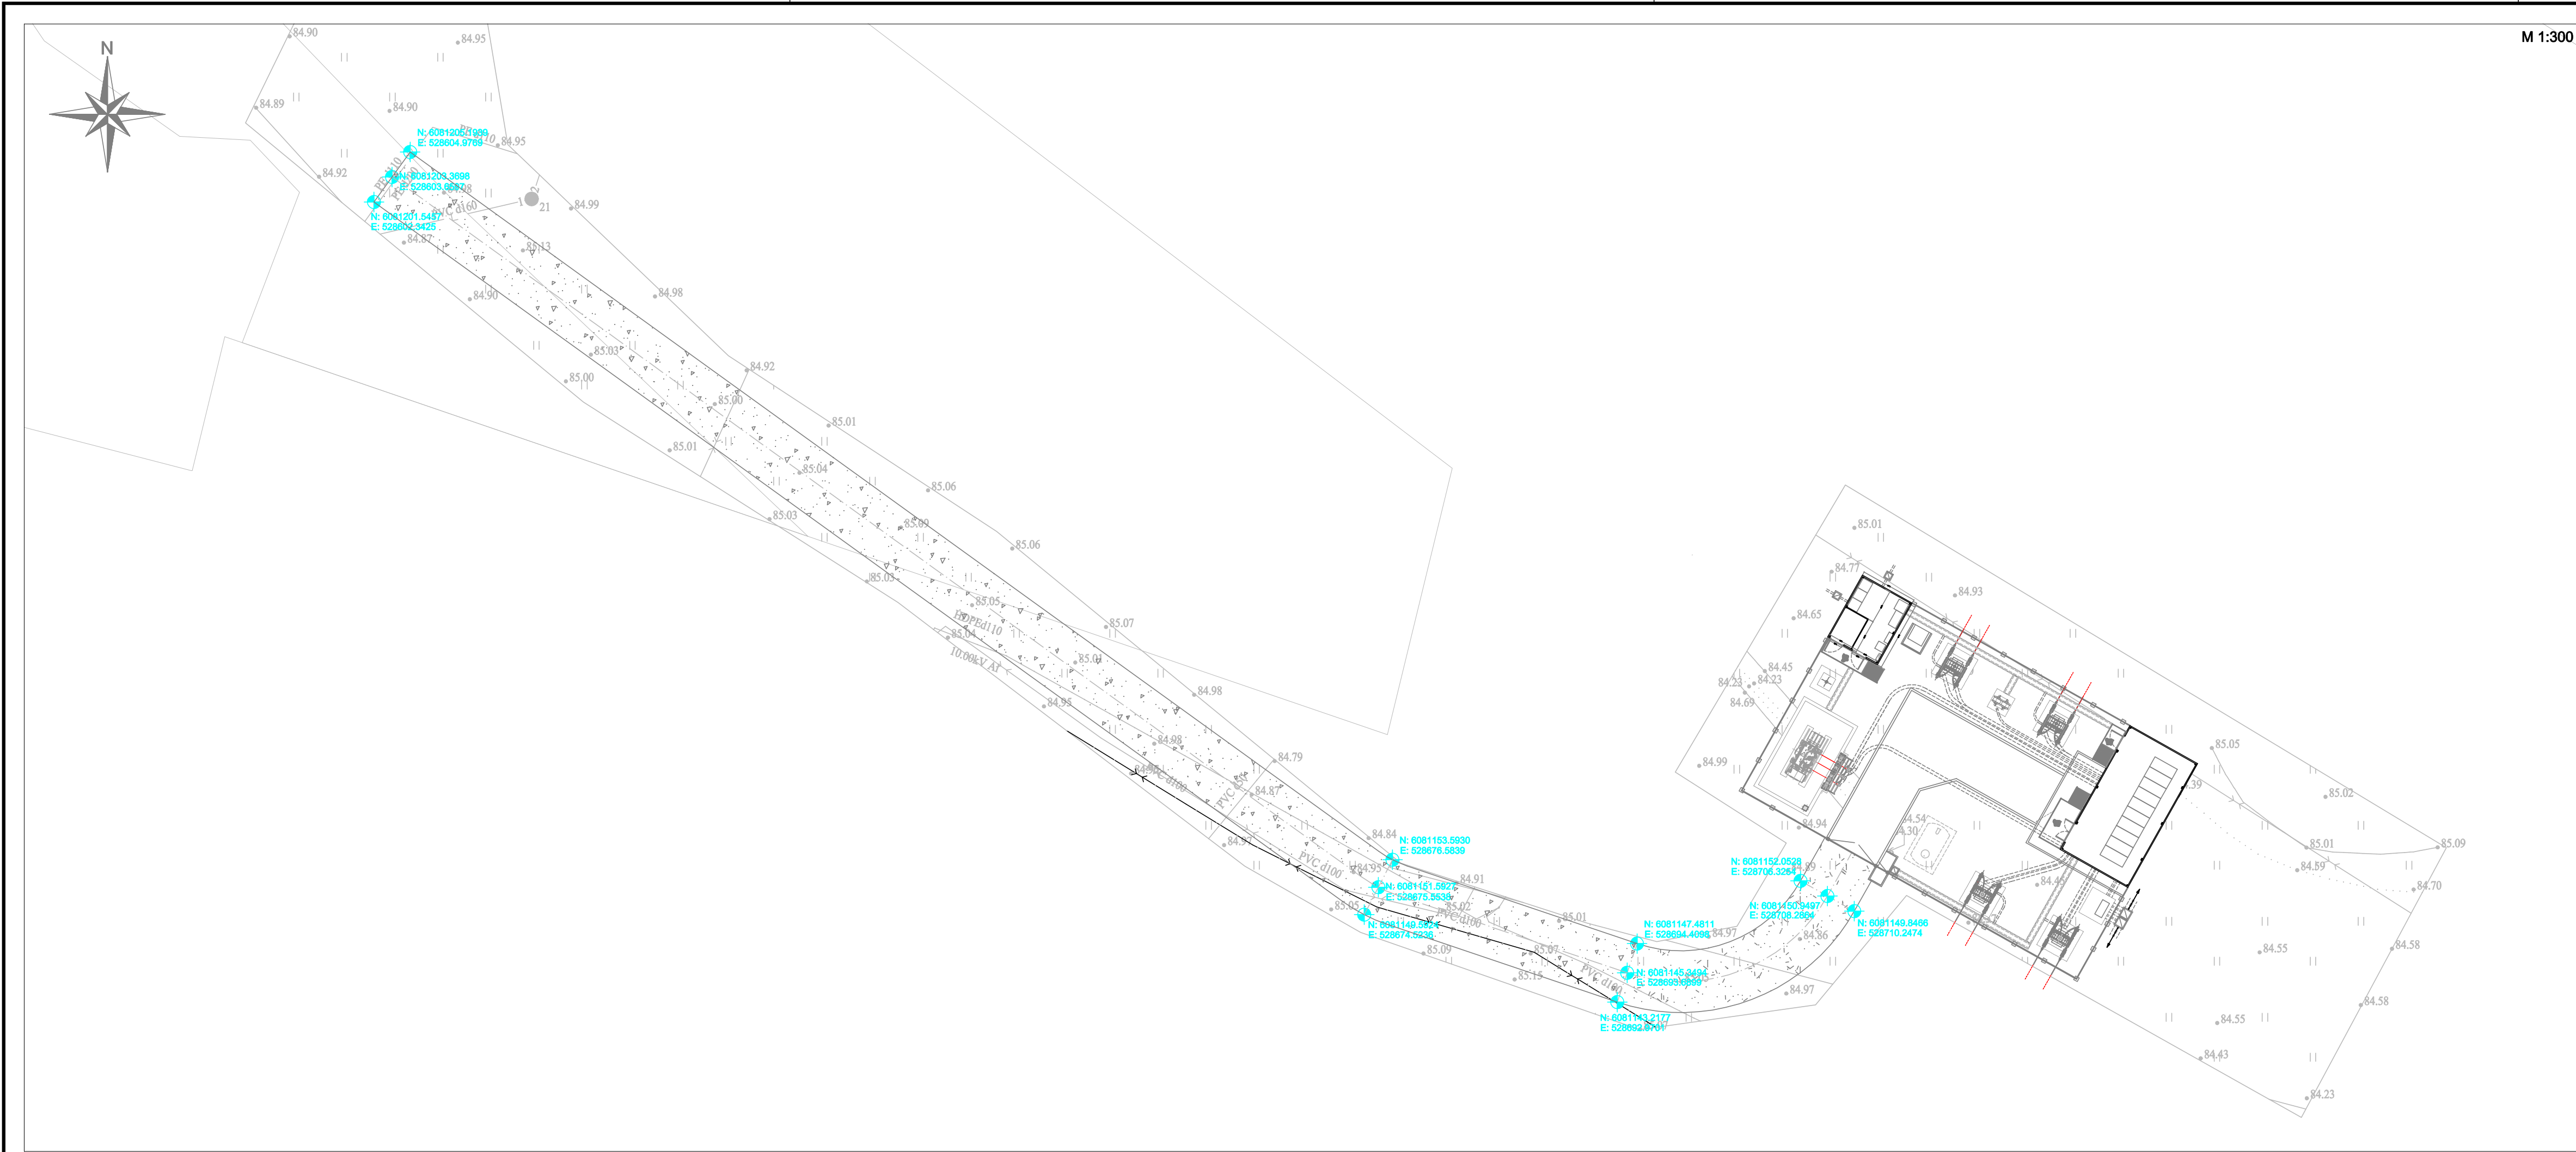


Legenda / Legend:	
	Kontaktinio tinklo atrama su vienpoliu atjungikliu + izoliatoriui + sandarinimo galas + viršįtampių ribotuvas / Catenary Gantry with single-phase disconnector + insulator + sealing end + surge arrester
	Kontaktinio tinklo atrama su dvipoliu atjungikliu + izoliatoriui + sandarinimo galas + viršįtampių ribotuvas / Catenary Gantry with two-phase disconnector + insulator + sealing end + surge arrester
	2x27.5 kV izoliatoriai + sandarinimo galas + viršįtampių ribotuvas / 2x27.5 kV insulators + sealing end + surge arrester
	Standus vario šynas / Rigid copper busbar
	Naftos bakas / Oil tank

Įrenginių eksplikacija / Equipment explication	
Operatyvinis pavadinimas / Short name	Pavadinimas / Description
AS	2x27.5kV* 100 kVA pagalbinis paslaugų transformatorius / 2x27.5kV* 100 kVA auxiliary services transformer
AT1	2x27.5 kV* min. 11 MVA Autotransformatorius / 2x27.5 kV* min. 11 MVA Autotransformer
L-VI-T1	Vilniaus pusės kontaktinio tinklo vėžė 1 / Catenary gantry Vilnius side Track 1
L-VI-T2	Vilniaus pusės kontaktinio tinklo vėžė 2 / Catenary gantry Vilnius side Track 2
L-KI-T1	Klaipėdos pusės kontaktinio tinklo vėžė 1 / Catenary gantry Klaipėda side Track 1
L-KI-T2	Klaipėdos pusės kontaktinio tinklo vėžė 2 / Catenary gantry Klaipėda side Track 2
L-Pm-T1	Palemonas pusės kontaktinio tinklo vėžė 1 / Catenary gantry Palemonas side Track 1
L-Pm-T2	Palemonas pusės kontaktinio tinklo vėžė 2 / Catenary gantry Palemonas side Track 2
ZB-1	Atskirai stovintis žaibosaugos stiebas H=19 m / Lightning protection rod H=19 m
ZB-2, ZB-3, ZB-4, ZB-5	Atskirai stovintis žaibosaugos stiebas H=12,3 m / Lightning protection rod H=12,3 m
RIB=AT1, RIB=KI-T1, RIB=KI-T2, RIB=VI-T1, RIB=VI-T2, RIB=Pm-T1, RIB=Pm-T2	27.5 kV* autotransformatoriaus viršįtampių ribotuvas ir suveikimo registrai / 27.5 kV* autotransformer surge arresters and counters
RIB=AT1, RIB=KI-T1, RIB=KI-T2, RIB=VI-T1, RIB=VI-T2, RIB=Pm-T1, RIB=Pm-T2	27.5 kV* kontaktinio tinklo viršįtampių ribotuvas ir suveikimo registrai / 27.5 kV* catenary gantry surge arresters and counters
RIB=AT1, RIB=KI-T1, RIB=KI-T2, RIB=VI-T1, RIB=VI-T2, RIB=Pm-T1, RIB=Pm-T2	Kontaktinio tinklo atjungiklis / Catenary gantry disconnector

Pastabos / Notes:

- E4 - 27.5 kV* požeminė kabelių linija / 27.5 kV* underground cable line;
- E1 - Žemos įtampos požeminė kabelių linij / Low voltage underground cable line.

*25 kV vardinė įtampa / 25 kV rated voltage
27.5 kV išėjimo atskaitos įtampa / 27.5 kV output reference voltage

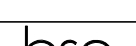A	2021-05-25	Pirmoji versija			
LAIDA	DATA	KEITIMŲ PAVADINIMAS (PRIEŽASTIS)			
KV/L PATV. DOK. NR.	RANKOVAS			Geležinkelio ruožo Kašiadorys - Radviliškis, inžinerinių tinklų (Elektrinių tinklų), AT1 autotransformatorinės Didžioji g., Kašiadorys r. sav., Kašiadorys, statybos projektas	
38696	PV	Marija José Cepeda		2021-05-25	AT1 Autotransformatorinė
	PROJEKTOUJAMAS				
24998	SPV	Rūta Radvilaitė		2021-05-25	
27640	SPDV	Andrius Baltaiškis		2021-05-25	Įrangos išdėstymo planas
STADIJA	STATYTUOJAS:	A3 MAS SHOWN			
TP		AB „LTG Infra“	SII/T007-00-TP-E-B-04		
				LAPAS	1