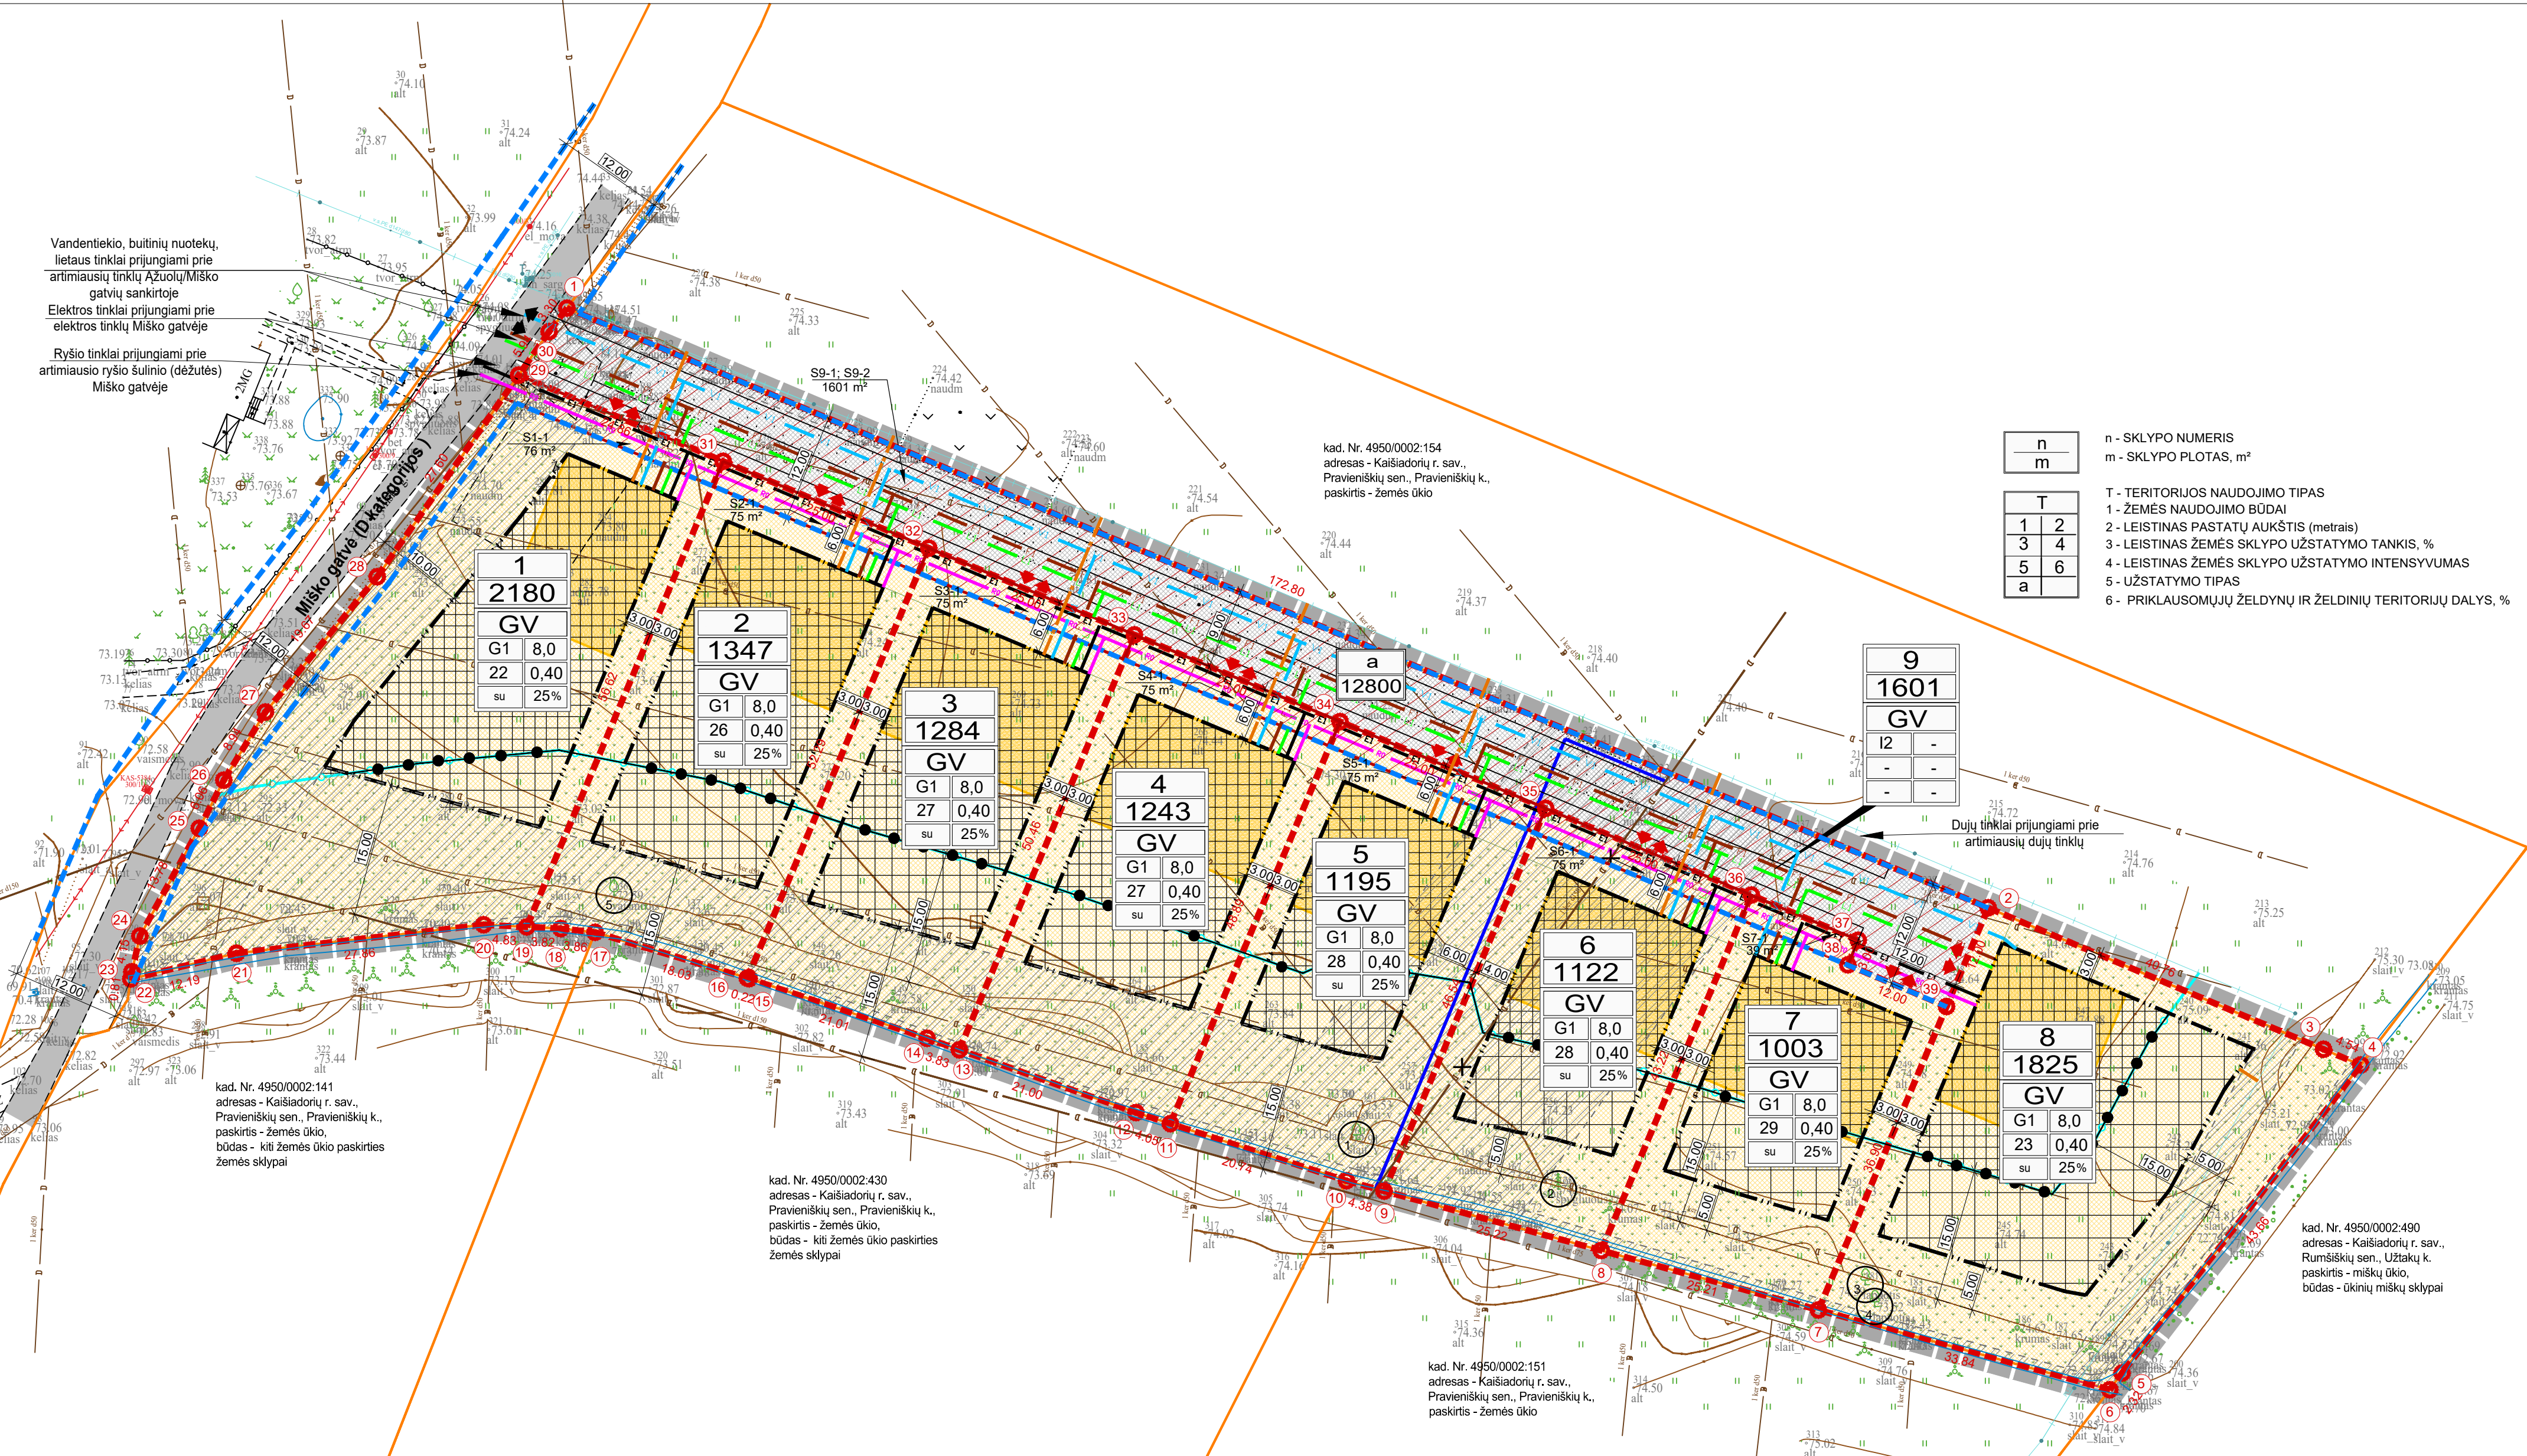


URBANIZUOJAMOS TERITORIJOS, ESANČIOS MIŠKO G., PRAVIENIŠKIŲ K., PRAVIENIŠKIŲ SEN., KAIŠIADORIŲ R. SAV., APIMANČIOS ŽEMĖS SKLYPĄ, MIŠKO G. 11, PRAVIENIŠKIŲ K., PRAVIENIŠKIŲ SEN., KAIŠIADORIŲ R. SAV., KADASTRO NR. 4950/0002:466, IR GRETIMAS (NAGRINĖJAMAS) TERITORIJAS, DETALUSIS PLANAS. PAGRINDINIS BRĖŽINIS M1:500

[illegible]

n	n - SKLYPO NUMERIS
m	m - SKLYPO PLOTAS, m ²

T	
1	2
3	4
5	6
a	

T - TERITORIJOS NAUDOJIMO TIPAS

- 1 - ŽEMES NAUDOJIMO BŪDAI
- 2 - LEISTINAS PASTATŲ AKČIŠTIS (metrais)
- 3 - LEISTINAS ŽEMES SKLYPO UŽSTATYMO TANKIS, %
- 4 - LEISTINAS ŽEMES SKLYPO UŽSTATYMO INTENSIVUMAS
- 5 - UŽSTATYMO TIPAS
- 6 - PRIKLAUSOMŲJŲ ŽELDINIŲ IR ŽELDINIŲ TERITORIJŲ DALYS, %

PLANUOJAMA TERITORIJA

**SITUACIJOS SCHEMA
KAIŠIADORIŲ R. SAV. TERIT.
BP SPRENDINIUIOSE**

SUTARTINIAI ŽYMĖJIMAI:

	Planuojamos teritorijos ribos
	Projektuojamos sklypų ribos
	Esamos įregistruotos sklypų ribos
	Įregistruotos gretimų sklypų ribos
	Raudonosios gatvės linijos
	Melioracijos griovio apsaugos zona
	Statybos linija
	Statybos riba
	Skirtingų teritorijos tvarkymo režimų riba
	Statybos zona
	Statybos zona (Tik atliktus melioracijos tvarkymo darbus)
	Esamos gatvės/keliai
	Inžinerinių tinklų apsaugos zona
	Esami statiniai
	Sąlyginė projektuojamo pastato vieta (Tikslinama techninio projekto metu)
	Kitos paskirties žemė, naudojimo būdas - vienbučių ir dvibučių gyvenamųjų pastatų teritorijos
	Kitos paskirties žemė, naudojimo būdas - susisiekimo ir inžinerinių tinklų koridorių teritorijos
	Projektuojami želdynų plotai
	Esami inžineriniai tinklai
	Žemės sklypų ribų posūkių kampai (taškai) ir jų numeriai
	Projektuojami vanden tiekio tinklai
	Projektuojami buitės nuotekų tinklai
	Projektuojami ryšio tinklai
	Projektuojami 0,4 kV elektros tinklai
	Projektuojami dujų tiekio tinklai
	Projektuojami lietaus nuotekų tinklai
	Iškeliamas drenažo tinklas
	Iškeliami inžineriniai tinklai
	Esamas įvažiavimas/išvažiavimas į sklypą
	Projektuojamas įvažiavimas/išvažiavimas į sklypą
	Projektuojamas servitutas
	Inventorizuoti medžiai

MEDŽIŲ INVENTORIZACIJA								
Želdymo (objekto) pavadinimas	Medžio Nr.	Medžio, krūmo rūšis	D, (cm)	H, (m)	Medžio Nr.	Medžio, krūmo rūšis	D, (cm)	H, (m)
Miško g. 11, Pravieniškės	1	2	3	4	1	2	3	4
	SKLYPAS NR. 1							
	1.	Ažuolas	23	11	5.	Obelis	30	4
	2.	Eglė	10	6				
	3.	Ažuolas	21	8				
	4.	Lapuois	15	10				

SU PLANO SPRENDINIAIS SUTINKU:

Architektē Jūliņa Mačiukēnāte Inženieru sabiedrība ar ierobežotu atbildību Ie. - +370 678 48776, e. pasts: j.petrina.maciukenaite@gmail.com				Projekts URBANIZĀCIJAS TERITORIJAS, ESANČOS MĪŠKO K., PRAVĒNŠĀJUMU K., PRAVĒNŠĀJUMU SEN., KAŠADORIŅU R. SAV., APRĀNČOS ZĒMES SN. TPA, MĪŠKO G. 11 PRAVĒNŠĀJUMU K., PRAVĒNŠĀJUMU SEN., KAŠADORIŅU R. SAV., KADASTRO NR. 49500002466, IR GRĒBTAS (NAGRĒJNĀJAS) TERITORIJAS, DETALIZS PLĀNS			
A 2015	PV	J. Mačiukēnāte		2025-03	Adress MĪŠKO G. 11, PRAVĒNŠĀJUMU K., PRAVĒNŠĀJUMU SEN., KAŠADORIŅU R.	Laida	0
					Žymus 12110240-01/DP-01		
Stadja	Incitators			Bredņys		Lapas	1
DP	fiznālns amsēny	PAGRINDINIS BRĒŽYNIS M 1:500				1	1