PAGRINDINIO BRĖŽINIO PRIVALOMŲJŲ REIKALAVIMŲ LENTELĖ

Funkcinė zonos Nr. / Nagrinėjami rajonai	Spalva	Funkcinė zona	Teritorijos naudojimo tipas	Galimi žemės naudojimo būdai	Pagrindinė žemės naudojimo paskirtis / kt. paskirtys	Didžiausias leistinas pastatų aukštis, metrais nuo žemės paviršiaus	Didžiausias leistinas sklypo užstatymo intensyvumas (UI)	Didžiausias leistinas sklypo užstatymo tankis (UT), %	Didžiausias galimas vieno mažmeninės prekybos objekto bendras plotas, kv. m	Užstatymo tipas	Teritorijos plėtojimo būdas	Įgyvendinimo prioritetas	Reglamentuojamų rajonų svarbiausių režimų numeriai
1.	2.	3.	4.	5.	6.	7.	8.	9.	10.	11.	12.	13.	14.
Š1		Žemės ūkio teritorijų zona	ZU	Z3, Z4, G1, I2, N	Z, KT	12	0,2	20	-	-	-	-	3
Š2		Mažo užstatymo intensyvumo teritorija	GV, PA, SI	G1, K, V, R, B, I2, E	KT	12	0,4	40	100	Vienbutis ir dvibutis užstatymas	Modernizavimas	2	3
		Intensyviai naudojamų želdynų zona	BZ, AI, SI	B, E, V, R, I2	KT	5	0,1	15	-	-	-	1	3
		Ekstensyviai naudojamų želdynų zona	BZ	B, E, I2	KT	-	-	-	-	-	-	2	3
		Inžinerinės infrastruktūros koridorių zona	TK	I2	KT	-	-	-	-	-	-	-	3
		Žemės ūkio teritorijų zona	ZU, TK	Z3, Z4, G1, I2	Z, KT	12	0,2	20	-	-	-	-	3
		Vandenų zona	VA	H4	H	-	-	-	-	-	-	-	3
Š3		Inžinerinės infrastruktūros koridorių zona	TK	I2	KT	-	-	-	-	-	-	-	3
		Žemės ūkio teritorijų zona	ZU, TK	Z3, Z4, G1, I2	Z, KT	12	0,2	20	-	-	-	-	3, 5
Š4		Ekstensyviai naudojamų želdynų zona	BZ	B, E, I2, N	KT	-	-	-	-	-	-	2	3, 5
		Inžinerinės infrastruktūros koridorių zona	TK	I2	KT	-	-	-	-	-	-	-	3, 5
		Žemės ūkio teritorijų zona	ZU, TK	Z3, Z4, G1, I2, N	Z, KT	12	0,2	20	-	-	-	-	3, 5
Š5		Žemės ūkio teritorijų zona	ZU, TK	Z3, Z4, G1, I2	Z, KT	12	0,2	20	-	-	-	-	-
Š6		Mažo užstatymo intensyvumo teritorija	GV, PA, SI	G1, K, V, R, B, I2, E	KT	12	0,4	40	100	Vienbutis ir dvibutis užstatymas	Modernizavimas	2	-
		Žemės ūkio teritorijų zona	ZU, TK	Z3, Z4, G1, I2	Z, KT	12	0,2	20	-		-	-	-
Š7		Mažo užstatymo intensyvumo teritorija	GV, PA, SI	G1, K, V, R, B, I2, E	KT	12	0,4	40	100	Vienbutis ir dvibutis užstatymas	Modernizavimas	2	3
		Pramonės ir sandėliavimo zona	PR	P, I1, I2, K, B, E	KT	20	1,2	80	5000	Pramonės ir infrastruktūros įmonių kompleksai	Modernizavimas	2	3, 4
		Intensyviai naudojamų želdynų zona	BZ, AI, SI	B, E, V, R, I2	KT	5	0,1	15	-	-	-	1	3
		Ekstensyviai naudojamų želdynų zona	BZ	B, E, I2	KT	-	-	-	-	-	-	2	3
		Inžinerinės infrastruktūros koridorių zona	TK	I2	KT	-	-	-	-	-	-	-	3
		Ūkinių miškų zona	MI	M4	M	-	-	-	-	-	-	-	3
		Ekosistemų apsaugos miškų zonos	MI	M1	M	-	-	-	-	-	-	-	3
		Rekreacinių miškų zonos	MI	M2	M	-	-	-	-	-	-	-	3
		Žemės ūkio teritorijų zona	ZU, TK	Z3, Z4, G1, I2	Z, KT	12	0,2	20	-	-	-	-	3
		Vandenų zona	VA	H4	H	-	-	-	-	-	-	-	3
Š8		Mažo užstatymo intensyvumo teritorija	GV, PA, SI	G1, K, V, B, I2, E	KT	12	0,4	40	100	Vienbutis ir dvibutis užstatymas	Nauja plėtra	2	3
		Pramonės ir sandėliavimo zona	PR	P, I1, I2, K, B, E	KT	20	1,2	80	5000	Pramonės ir infrastruktūros įmonių kompleksai	Modernizavimas	2	3, 4
		Ekstensyviai naudojamų želdynų zona	BZ	B, E, I2	KT	-	-	-	-	-	-	2	3
		Inžinerinės infrastruktūros koridorių zona	TK	I2	KT	-	-	-	-	-	-	-	3
		Vandenų zona	VA	H4	H	-	-	-	-	-	-	-	3
Š9		Mažo užstatymo intensyvumo teritorija	GV, PA, SI	G1, K, V, B, I2, E	KT	12	0,4	40	100	Vienbutis ir dvibutis užstatymas	Modernizavimas	2	3
		Inžinerinės infrastruktūros koridorių zona	TK	I2	KT	-	-	-	-	-	-	-	3
		Žemės ūkio teritorijų zona	ZU, TK	Z3, Z4, G1, I2	Z, KT	12	0,2	20	-	-	-	-	3
Š10		Mažo užstatymo intensyvumo teritorija	GV, PA, SI	G1, K, V, B, I2, E	KT	12	0,4	40	100	Vienbutis ir dvibutis užstatymas	Modernizavimas	2	3
		Ekstensyviai naudojamų želdynų zona	BZ	B, E, I2	KT	-	-	-	-	-	-	2	3
		Inžinerinės infrastruktūros koridorių zona	TK	I2	KT	-	-	-	-	-	-	-	3
Š11		Mažo užstatymo intensyvumo teritorija	GV, PA, SI	G1, K, V, B, I2, E	KT	12	0,4	40	100	Vienbutis ir dvibutis užstatymas	Modernizavimas	2	3
		Ekstensyviai naudojamų želdynų zona	BZ	B, E, I2	KT	-	-	-	-	-	-	2	3
		Inžinerinės infrastruktūros koridorių zona	TK	I2	KT	-	-	-	-	-	-	-	3
Š12		Mažo užstatymo intensyvumo teritorija	GV, PA, SI	G1, K, V, B, I2, E	KT	12	0,4	40	100	Vienbutis ir dvibutis užstatymas	Modernizavimas	2	-
		Intensyviai naudojamų želdynų zona	BZ, AI, SI	B, E, V, R, I2	KT	5	0,1	15	-	-	-	1	1, 3
		Inžinerinės infrastruktūros koridorių zona	TK	I2	KT	-	-	-	-	-	-	-	3
Š13		Mažo užstatymo intensyvumo teritorija	GV, PA, SI	G1, K, V, B, I2, E	KT	12	0,4	40	100	Vienbutis ir dvibutis užstatymas	Modernizavimas	2	3
		Pramonės ir sandėliavimo zona	PR	P, I1, I2, K, B, E	KT	20	1,2	80	500	Pramonės ir infrastruktūros įmonių kompleksai	Modernizavimas	2	3, 4
		Intensyviai naudojamų želdynų zona	BZ, AI, SI	B, E, V, R, I2	KT	5	0,1	15	-	-	-	1	1, 3
		Ekstensyviai naudojamų želdynų zona	BZ	B, E, I2	KT	-	-	-	-	-	-	2	3
		Inžinerinės infrastruktūros koridorių zona	TK	I2	KT	-	-	-	-	-	-	-	3
		Vandenų zona	VA	H4	H	-	-	-	-	-	-	-	-
Š14		Mažo užstatymo intensyvumo teritorija	GV, PA, SI	G1, K, V, R, B, I2, E	KT	12	0,4	40	100	Vienbutis ir dvibutis užstatymas	Modernizavimas	2	3
		Inžinerinės infrastruktūros koridorių zona	TK	I2	KT	-	-	-	-	-	-	-	3
Š15		Mažo užstatymo intensyvumo teritorija	GV, PA, SI	G1, K, V, B, I2, E	KT	12	0,4	40	100	Vienbutis ir dvibutis užstatymas	Modernizavimas	2	3
		Intensyviai naudojamų želdynų zona	BZ, AI, SI	B, E, V, R, I2	KT	5	0,1	15	-	-	-	1	3
		Inžinerinės infrastruktūros koridorių zona	TK	I2	KT	-	-	-	-	-	-	-	3
		Ūkinių miškų zona	MI	M4	M								3
		Žemės ūkio teritorijų zona	ZU, TK	Z3, Z4, G1, I2	Z, KT	12	0,2	20	-	-	-	-	3
		Vandenų zona	VA	H4	H	-	-	-	-	-	-	-	3
Š16		Pramonės ir sandėliavimo zona	PR	P, I1, I2, K, B, E	KT	20	1,2	80	500	Pramonės ir infrastruktūros įmonių kompleksai	Nauja plėtra	2	3, 4
		Intensyviai naudojamų želdynų zona	BZ, AI, SI	B, E, V, R, I2	KT	5	0,1	15	-	-	-	1	1, 3
		Ekstensyviai naudojamų želdynų zona	BZ	B, E, I2	KT	-	-	-	-	-	-	2	3

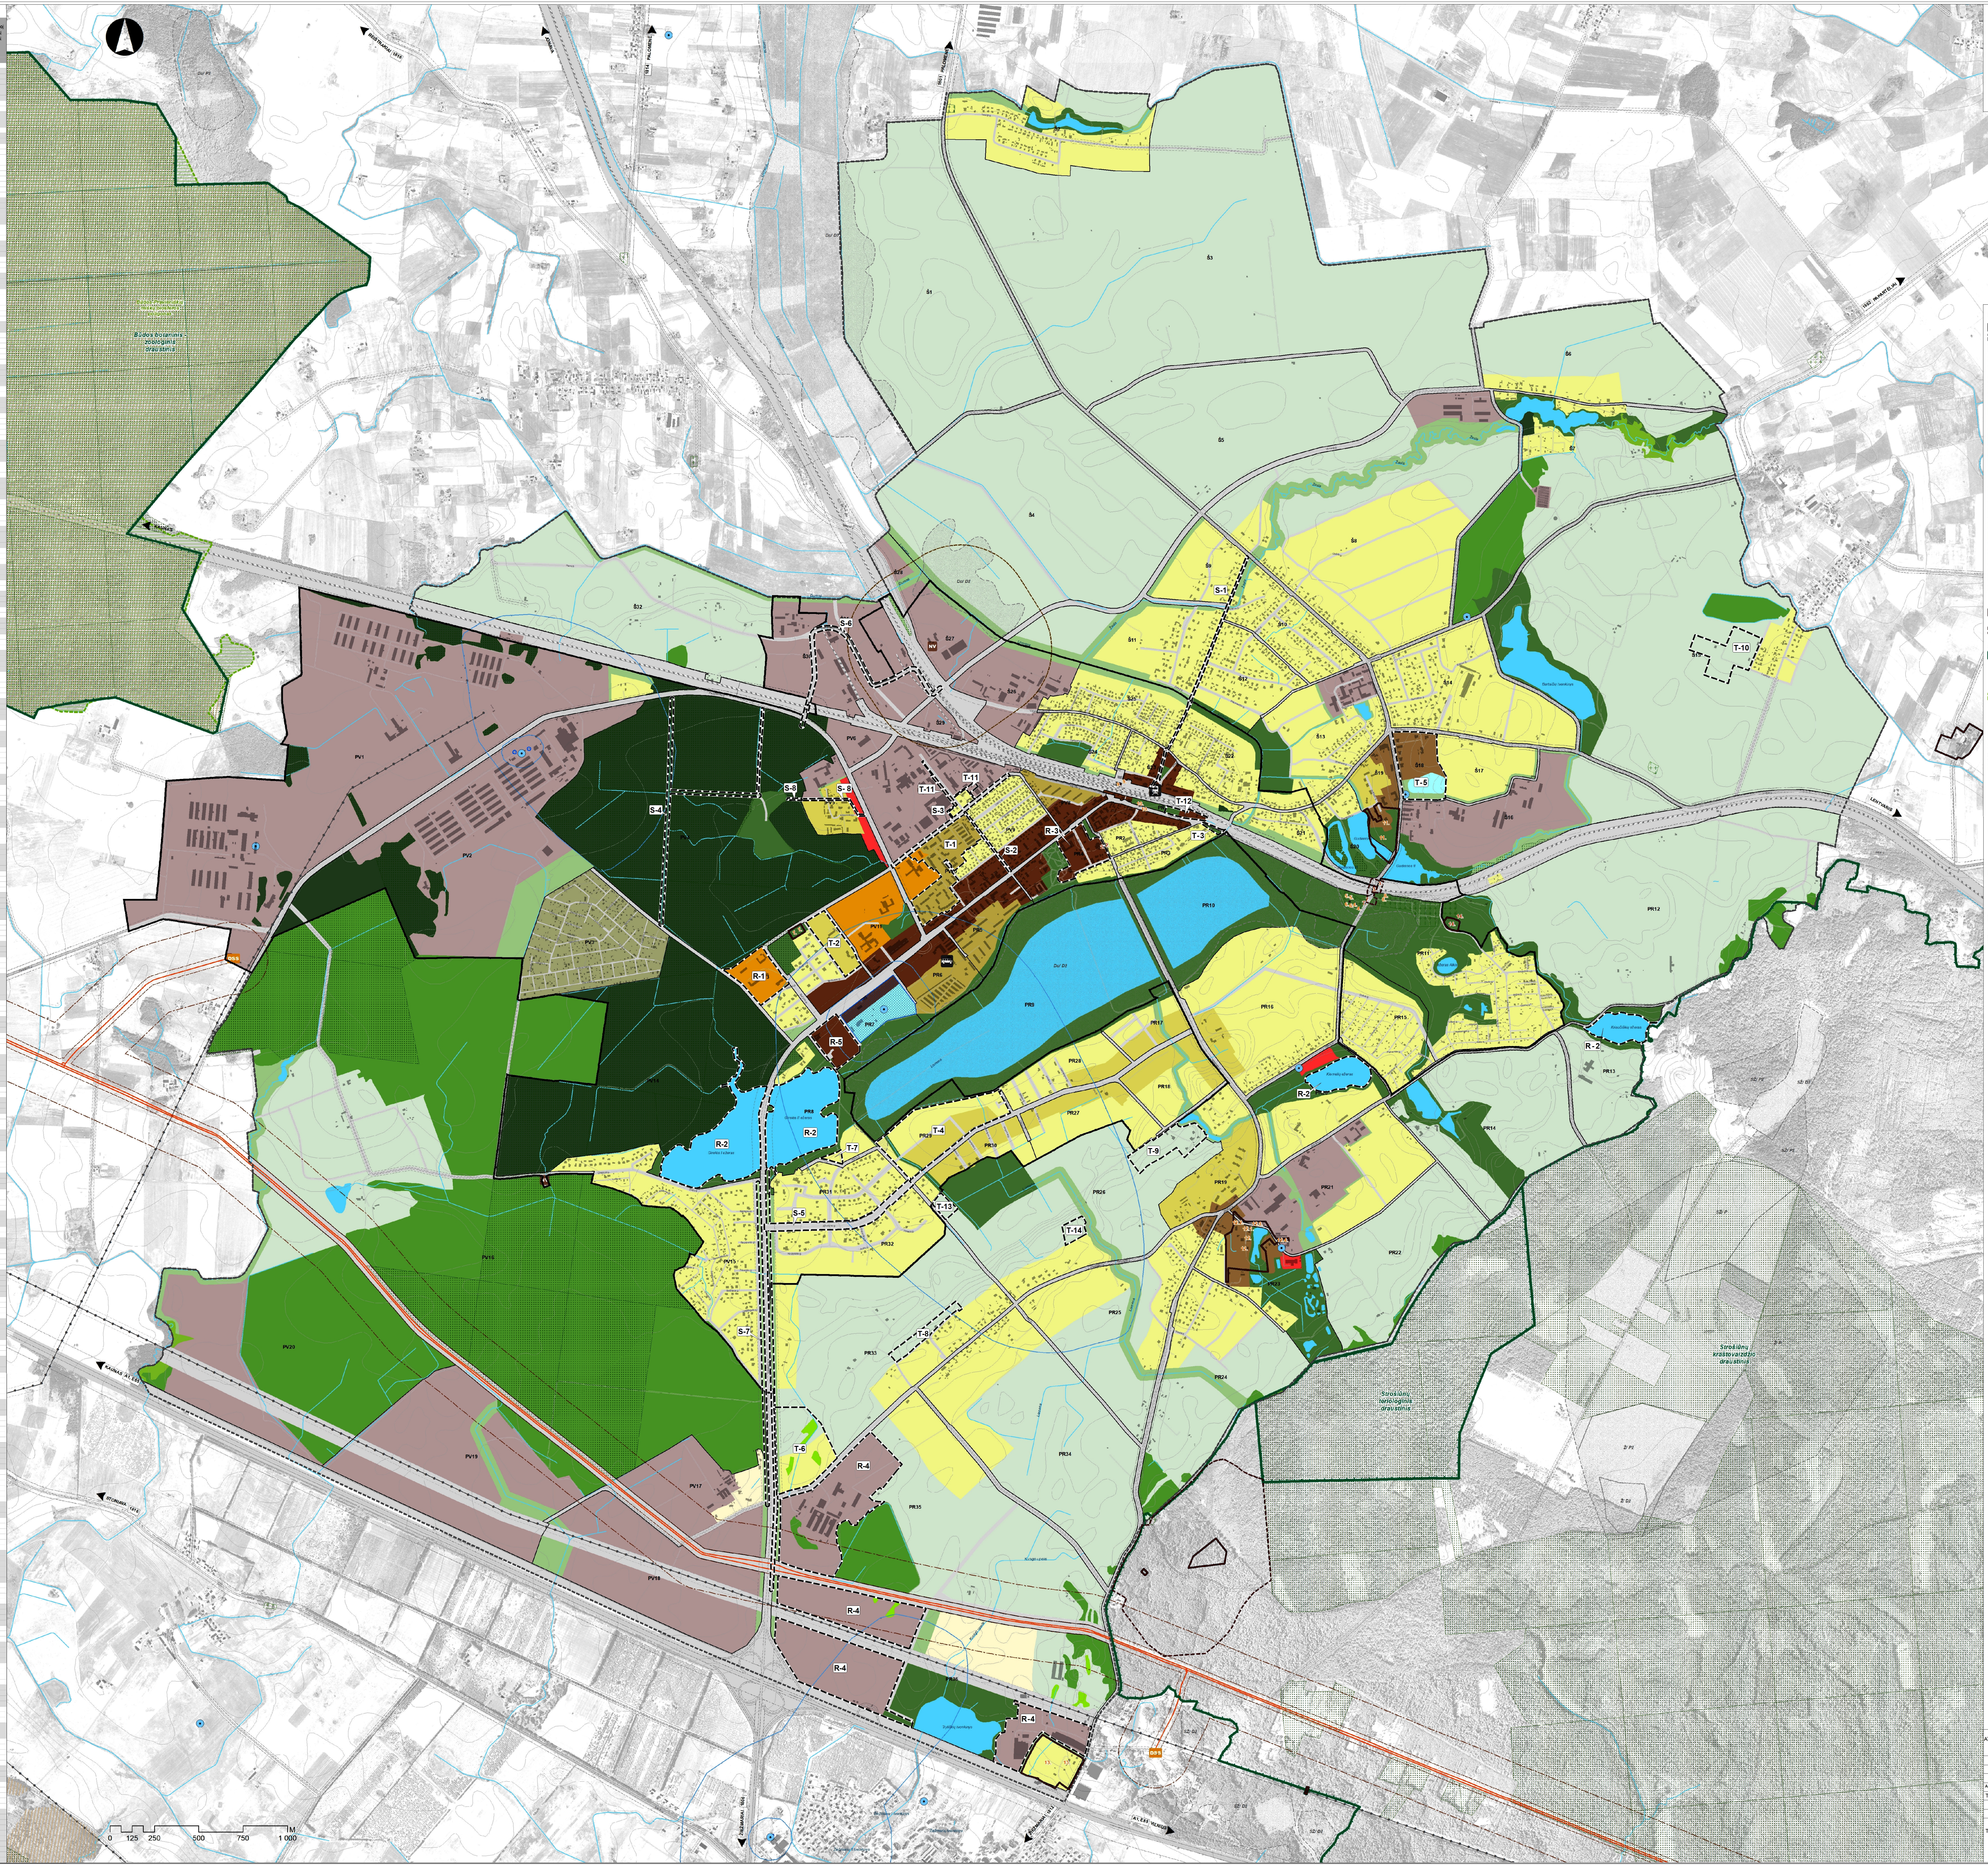

KAIŠIADORIŲ MIESTO TERITORIJOS BENDRASIS PLANAS

SPRENDINIAI
PAGRINDINIS BRĖŽINYS
M 1:10000

Sutartiniai ženklai

- ▭ Kaišiadorių miesto riba
- ⬚ Planuojamos teritorijos riba
- ▭ Nagrinėjami rajonai

Funkcinės zonos:

- 🟫 Pagrindinio centro zona
- 🟫 Miesto dalies (rajonų) centro zona
- 🟨 Intensyvaus užstatymo zona
- 🟨 Vidutinio užstatymo intensyvumo zona
- 🟨 Mažo užstatymo intensyvumo zona
- 🟨 Ekstensyvaus užstatymo zona
- 🟩 Sodininkų bendrijų zona
- 🟥 Paslaugų zona
- 🟧 Specializuotų kompleksų zona
- 🟫 Pramonės ir sandėliavimo zona
- ⬜ Inžinerinė infrastruktūros zona
- ⬜ Inžinerinės infrastruktūros koridorių zona
- 🟦 Vandenviečių zona
- 🟩 Intensyviai naudojamų želdynų zona
- 🟩 Ekstensyviai naudojamų želdynų zona
- 🟩 Ekosistemų apsaugos miškų zona
- 🟩 Apsauginių miškų zona
- 🟩 Rekreacinių miškų zona
- 🟩 Ūkinių miškų zona
- 🟩 Žemės ūkio teritorijų zona
- 🟦 Vandenų zona

Nekilnojamasis kultūros paveldas

- ● Nekilnojamojo kultūros paveldo objektai
- ▭ Nekilnojamojo kultūros paveldo objektų teritorijos
- ⬚ Nekilnojamojo kultūros paveldo objektų teritorijų apsaugos zonos

Saugomos teritorijos

- ▭ Draustiniai
  1. Būdos botaninis - zoologinis draustinis
  2. Strošiūnų kraštovaizdžio draustinis
  3. Strošiūnų teriologinis draustinis
- ⬚ Biosferos poligonai
  1. Būdos-Pravieniškių miškų biosferos poligonas

Valstybinės reikšmės miškai

- ▨ Valstybinės reikšmės miškai

Naudingosios iškasenos

- ▨ Nadingųjų iškasenų regionai

Naudingųjų iškasenų rūšis

Du - durpės
M - molis
S - smėlis
SŽ - smėlis, žvyrasės
Ž - žvyras

Geologinis ištirtumas:

Dž - detaliai išžvalgyti telkiniai
P - prognoziniai apskaičiuoti telkiniai
Pž - parengtinai išžvalgyti telkiniai

Susisiekimo infrastruktūra

- 🚌 Autobusų stotis
- 🚆 Geležinkelio stotis
- ⬚ Kelių apsaugos zona
- Geležinkelio keliai
- ⬚ Geležinkelio kelių apsaugos zona

Inžinerinė infrastruktūra

- ⊙ Vandenvietės

Vadenviečių sanitarinės apsaugos juostos

- 🟦 50 m juosta
- ▨ 1-oji juosta - griežto režimo apsaugos (aptverta vandenvietės teritorija)
- ▭ 2-oji juosta - mikrobinės taršos apribojimo
- ▭ 3-oji juosta - cheminės taršos apribojimo
- ▭ 3-oji A juosta - cheminės taršos
- ▭ 3-ioji B juosta - cheminės taršos apribojimo

Elektra

- 110 kV elektros energijos oro perdavimo linijos
- ⬚ 110 kV elektros energijos oro perdavimo linijos apsaugos zona

Buitinių nuotekų tvarkymas

- NV Esama buitinių nuotekų valykla
- ⬚ Nuotekų valyklos sanitarinės apsaugos zonos (400 m) ribos

Gamtinių dujų tiekimo sistema

- DSS Dujų skirstymo stotis (DSS)
- Magistralinio dujotiekio vamzdynas (MDV)
- ⬚ Magistralinio dujotiekio apsaugos zonos (po 25 m abipus vamzdyno ašies; po 25 m abipus kraštinių vamzdynų ašies) ribos
- ⬚ Magistralinio dujotiekio 1-os vietovės vietovės klasės teritorijos (po 200 m abipus vamzdyno ašies) ribos

Kiti žymėjimai

- ⬛ Pastatai
- ▨ Kapinės

Pagrindinė žemės naudojimo paskirtis:

Z - Žemės ūkio aspkirties žemė;
M - Miškų ūkio paskirties žemė;
C - Konservacinės paskirties žemė;
H - Vandens ūkio paskirties žemė;
KT - Kitos paskirties žemė.

Žemės naudojimo būdai:

M1 - Ekosistemų apsaugos miškų sklypai;
M2 - Rekreacinių miškų sklypai;
M3 - Apsauginių miškų sklypai;
M4 - Ūkinių miškų sklypai;
H4 - Bendrojo naudojimo vandens telkiniai;
Z1 - Mėgėjų sodų žemės sklypai;
Z3 - Rekreacinio naudojimo žemės sklypai;
Z4 - Kiti žemės ūkio paskirties žemės sklypai;
Z5 - Sodininkų bendrijų bendrojo naudojimo žemės sklypai;
G1 - Vienbučių ir dvibučių gyvenamųjų pastatų teritorijos;
G2 - Daugiabučių gyvenamųjų pastatų ir bendrabučių teritorijos;
V - Visuomeninės paskirties teritorijos;
P - Pramonės ir sandėliavimo objektų teritorijos;
K - Komercinės paskirties objektų teritorijos;
I1 - Susisiekimo ir inžinerinių komunikacijų aptarnavimo objektų teritorijos;
I2 - Susisiekimo ir inžinerinių tinklų koridorių teritorijos;
B - Bendro naudojimo (miestų, miestelių ir kaimų ar savivaldybių bendro naudojimo) teritorijos;
E - Atskirųjų želdynų teritorijos;
N - Naudingųjų iškasenų teritorijos;
R - Rekreacinės teritorijos;
S - Atliekų saugojimo ir rūšiavimo teritorijos.

Bendrojo plano tekstiniai reglamentai:

I.Brėžiniai parengti ir vertinami nurodytuose masteliuose, į tikslesnius mastelius netransformuojami (sprendinių, pateiktų mastelyje M 1:5000, negalima tiesiogiai perkelti į tikslesnį, pavyzdžiui, į M 1:500, mastelį). Kaišiadorių BP brėžiniuose pavaizduotos apibendrintos, su konkrečiomis sklypų ribomis nesusietos, teritorijos. Kaišiadorių BP sprendiniai – funkcinių zonų ribos, susisiekimo ir inžinerinės infrastruktūros trasos bei gabaritai turi būti tikslinami pagal specifinius teritorijų požymius rengiant kitos rūšies TPD.

II.BP sprendiniai yra orientuoti į tolesnį teritorijų vystymą. BP nepanaikina galiojančių TPD sprendinių. Rengiant naujus teritorijų planavimo dokumentus ar žemės sklypų formavimo ir pertvarkymo projektus privaloma vadovautis BP sprendiniais. BP taip pat nepanaikina žemės nuosavybės dokumentuose nurodytų žemės naudojimo būdų ir pobūdžių (rengiant naujus teritorijų planavimo dokumentus, gali būti nustatoma veikla pagal BP reglamentus arba paliekama veikla pagal nustatytąją žemės nuosavybės dokumentuose).

III.Nustatytieji maksimalūs užstatymo aukščio, užstatymo tankio ir užstatymo intensyvumo reglamentai nurodyti sklypui, o ne funkcinei zonai ar Nagrinėjamam rajonui. Šie reglamentai skirti naujiems sklypams arba naujos statybos objektams esamuose sklypuose (esant poreikiui rekonstruoti esamus pastatus ar statyti naujus esamų vietoje, šie reglamentai gali būti ir didesni, jei jie atitinka esamo užstatymo parametrus). Šie reglamentai negalioja kulto pastatams.

IV.Reglamentuojamų rajonų dydis nurodo teritoriją, kurią būtina išanalizuoti prieš rengiant juose kvartalų detaliuosius planus ar žemės sklypų formavimo ir pertvarkymo projektus, taip pat inžinerinės infrastruktūros specialiuosius planus jeigu veiklos ir teritorijos specifika nereikalauja nagrinėti didesnę ar mažesnę teritoriją (teritorijos vystymo koncepcija).

V.Kultūros paveldo objektų teritorijose ir jų apsaugos zonose planuojama veikla nustatoma kultūros paveldo apsaugą reglamentuojančiais teisės aktais.

VI.Pramonės ir sandėliavimo teritorijose (funkcinės zonos ribose) bet kokia esama ar planuojama ūkinė veikla privalo atitikti higienos normų reikalavimus ir neturi daryti neigiamo poveikio greta esančiai ir planuojamai gyvenamajai aplinkai ir žmonių sveikatai. Objektų SAZ privalo tilpti funkcinės zonos ribose.

VII.Atskirų objektų SAZ ir AZ gali būti nustatomos ar keičiamos neinicijuojant BP keitimo procedūros. Tačiau, jų ūkinė veikla privalo atitikti higienos normų reikalavimus ir neturi daryti neigiamo poveikio greta esančiai ir planuojamai gyvenamajai aplinkai ir žmonių sveikatai.

Reglamentuojamų rajonų svarbiausių režimų sąrašas

1. Taikomi aukštos kokybės reikalavimai architektūrai ir viešųjų erdvių tvarkymui;

2. Taikomi kultūros paveldo objektų, teritorijų ir jų apsaugos zonų specialieji reikalavimai;

3. Teritorijoms patenkančioms į gamtinį karkasą taikomi gamtinio karkaso nuostatų reikalavimai;

4. Verslo, gamybos, pramonės ir sandėliavimo teritorijose bet kokia esama ar planuojama ūkinė veikla turi atitikti higienos normų reikalavimus ir neturi daryti neigiamo poveikio greta esančiai gyvenamajai aplinkai ir žmonių sveikatai;

5.Taikomi nuotekų valymo įrenginių sanitarinės apsaugos zonos reikalavimai;

6. Taikomi vandenviečių sanitarinių apsaugos juostų reikalavimai;

7. Taikomi magistralinio dujotiekio 1-os vietovės klasės teritorijos reikalavimai;

8. Taikomi mažiausio atstumo nuo dujų skirstymo stoties teritorijos aptvėrimo iki pastatų reikalavimai.

9. Įvertinti ikimokyklinio ugdymo įstaigos atsiradimo galimybę.

10. Įvertinti bendrojo lavinimo įstaigos atsiradimo galimybę.

NEKILNOJAMASIS KULTŪROS PAVELDAS

Kultūros paveldo objektų Kaišiadorių mieste sąrašas

Nr.	Unikalus objekto kodas	Pavadinimas	Vertybė pagal sandarą
		Pavieniai objektai	
1.	10883	Antrojo pasaulinio karo Sovietų Sąjungos karių palaidojimo vieta	Pavienis objektas
2.	10884	Kompozitoriaus, profesoriaus, kunigo Teodoro Brazio ir visuomenės veikėjo, kunigo Stanislovo Kiškio kapai	Pavienis objektas
3.	2823	Kaišiadorių geležinkelio viadukas	Pavienis objektas
4.	33345	Lietuvos karių kapai	Pavienis objektas
5.	33346	Lietuvos kario Vinco Paužos kapas	Pavienis objektas
6.	33347	Lietuvos kario Antano Vėčiaus kapas	Pavienis objektas
7.	33348	Lietuvos karininko, savanorio Jono Samasenkos kapas	Pavienis objektas
8.	33349	Lietuvos kario Broniaus Slivinsko kapas	Pavienis objektas
9.	38889	Kaišiadorių geležinkelio stoties vandens bokštas	Pavienis objektas
10.	40061	Paminklas žuvusiems tremtyje bei lageriuose atminti	Pavienis objektas

Kultūros paveldo objektų nagrinėjamos teritorijos ribose sąrašas

Nr.	Unikalus objekto kodas	Pavadinimas	Vertybė pagal sandarą
		Kompleksai ir į kompleksą įeinantys objektai	
11.	152	Kaišiadorių dvaro sodybos fragmentai	Kompleksas
12.	159	Vladikiškių dvaro sodybos fragmentai	Kompleksas
12.1	40339	Vladikiškių dvaro sodybos fragmentų rūmai	Į kompleksą įeinantis
12.2	40340	Vladikiškių dvaro sodybos fragmentų pirmas ūkinis pastatas	Į kompleksą įeinantis
12.3	40341	Vladikiškių dvaro sodybos fragmentų arklidė	Į kompleksą įeinantis
12.4	40342	Vladikiškių dvaro sodybos fragmentų antras ūkinis pastatas	Į kompleksą įeinantis
		Pavieniai	
13.	162	Triliškių dvaro sodybos vieta	Pavienis objektas
14.	22056	Kaišiadorių žydų senosios kapinės	Pavienis objektas

1. © Valstybinė saugomų teritorijų tarnyba prie Aplinkos ministerijos, 2018
2. © Kultūros paveldo departamentas prie Kultūros ministerijos, 2018
3. Nekilnojamo turto registro centrinis duomenų bankas, 2018
4. Lietuvos geologijos tarnyba prie Aplinkos ministerijos, 2018
5. Lietuvos Respublikos valstybės miškų kadastro duomenys, 2018
6. ORT5 LT © Nacionalinė žemės ūkio tarnyba prie Žemės ūkio ministerijos, 2018
7. Atlikta naudojant ESRI® ArcMap programonę įrangą

ATESTATŲ Nr.	URBANISTIKA				KAIŠIADORIŲ MIESTO TERITORIJOS BENDROJO PLANO KEITIMAS
A 609	PV	S. MOTIEKA		2020-07	SPRENDINIAI PAGRINDINIS BRĖŽINYS M 1:10000
A 2185	PDV	L. PANAVAITĖ		2020-07	
26	PDV	S. ŽILIENĖ		2020-07	
A 669, 2671	PDV	A. GUČAS	AvG	2020-07	
TPV 0060	PDV	J. TAMKIENĖ		2020-07	
3534	PDV	V. VALEIKA		2020-07	
	Architektė	M. BALSYTĖ		2020-07	
	Inžinierė	A. SKRIDAILIENĖ		2020-07	
TPV 0078	PROJEKTO KOORDINATORĖ	R. BAKŠYTĖ		2020-07	
BP	ORGANIZATORIUS: KAIŠIADORIŲ RAJONO SAVIVALDYBĖS ADMINISTRACIJOS DIREKTORIUS				U-1364-1-2 LAPAS 1 LAPŲ 1

SUTARTINIAI ŽYMĖJIMAI

- ⬚ Koreguojamos teritorijos riba
- T-1 Koreguojamos teritorijos indeksas
- T-1 Teritorija, kurioje keičiama funkcija
- R-1 Teritorija, kurioje koreguojami tvarkymo ir naudojimo reikalavimai
- S-1 Susisiekimo teritorija, kurioje koreguojami susisiekimo sprendiniai

KVAL. PATV. DOK. NR.	UAB "SOSTINĖS STUDIJA"				PLANO PAVADINIMAS KAIŠIADORIŲ MIESTO TERITORIJOS BENDROJO PLANO KEITIMO KOREGAVIMAS
ATP1682	Direktorė	A. Kažienė		2025-10	PLANAVIMO PROCESO STADIJA, BRĖŽINIO PAVADINIMAS
ATP1682	Architektė	A. Kažienė		2025-10	ESAMOS BŪKLĖS ĮVERTINIMO BRĖŽINYS
PLANAVIMO ORGANIZATORIUS: KAIŠIADORIŲ RAJONO SAVIVALDYBĖS ADMINISTRACIJOS DIREKTORIUS					M 1:10 000 LAPAS 1 LAPŲ 1