


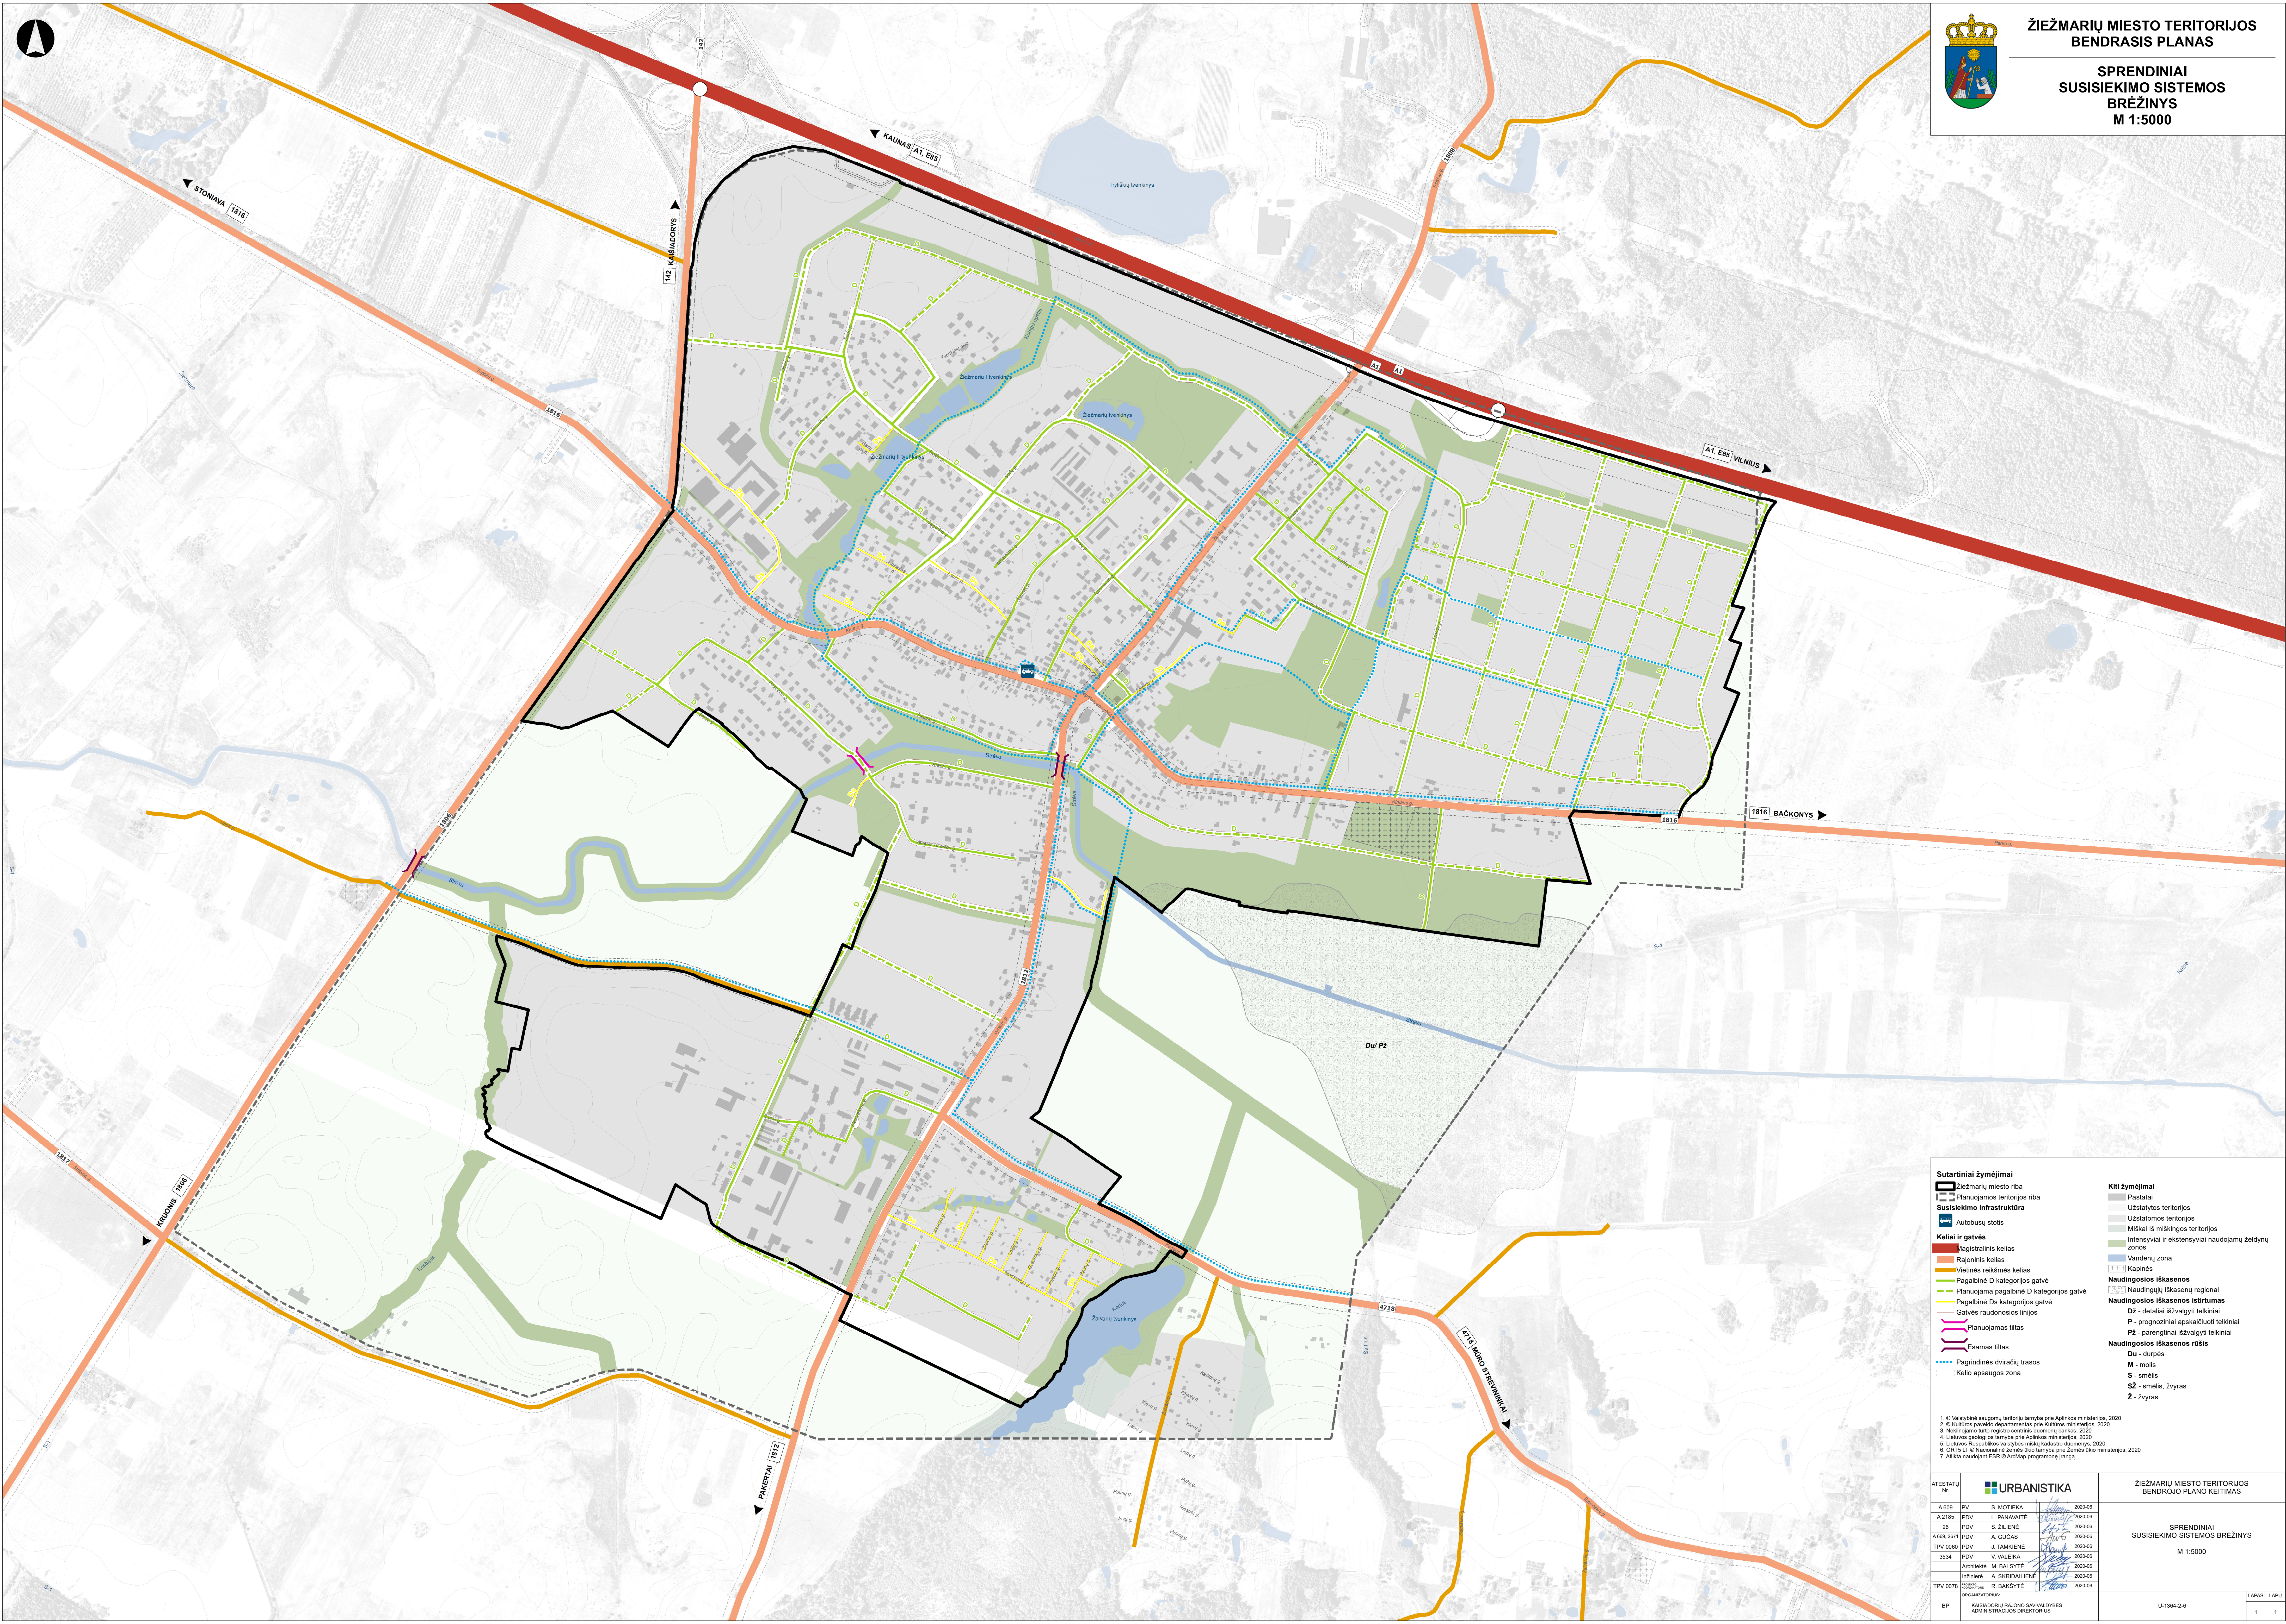

ŽIEŽMARIŲ MIESTO TERITORIJOS
BENDRASIS PLANAS

SPRENDINIAI
SUSISIEKIMO SISTEMOS
BRĖŽINYS
M 1:5000



- Sutartiniai žymėjimai**
- Žiežmarių miesto riba
 - Planuojamos teritorijos riba
 - Susisiekimo infrastruktūra**
 - Autobusų stotis
 - Keliai ir gatvės**
 - Rajoninis kelias
 - Vietinės reikšmės kelias
 - Pagalbinė D kategorijos gatvė
 - Planuojama pagalbinė D kategorijos gatvė
 - Pagalbinė Da kategorijos gatvė
 - Gatvės raudonojo linijos
 - Planuojamas tiltas
 - Esamas tiltas
 - Pagrindinės dviračių trasos
 - Kelio apsaugos zona
- Kiti žymėjimai**
- Pastatalai
 - Užstatytos teritorijos
 - Užstatomos teritorijos
 - Miskai iš mąkingos teritorijos
 - Intensyviai ir ekstensyviai naudojamų želdynų zonos
 - Vandenų zona
 - Kapinės
 - Naudingosios iškaskenos**
 - Naudingosios iškaskenos regional
 - Naudingosios iškaskenos ištirtumas**
 - D2 - detalios išvalyti telkiniai
 - P - prognoziniai apskaičiuoti telkiniai
 - P2 - parengtiniai išvalyti telkiniai
 - Naudingosios iškaskenos rūšis**
 - Du - durpės
 - M - molis
 - S - smėlis
 - SŽ - smėlis, žvyras
 - Z - žvyras

1. © Valstybinė saugomų teritorijų tarnyba prie Aplinkos ministerijos, 2020
2. © Kultūros paveldo išsaugojimas prie Kultūros ministerijos, 2020
3. Nėkinėjimo turto registro centrinis duomenų bankas, 2020
4. Lietuvos geografinės informacijos prie Aplinkos ministerijos, 2020
5. Lietuvos Respublikos valstybės miškų kadaistro duomenys, 2020
6. ORTEL LT © Nacionalinė žemės ūkio tarnyba prie Žemės ūkio ministerijos, 2020
7. Atlikta naudojant ESRI® ArcMap programinę įrangą

ATESTATŲ Nr.		URBANISTIKA		ŽIEŽMARIŲ MIESTO TERITORIJOS BENDROJO PLANO KEITIMAS	
A 608	PV	S. MOTIEKA	2020-06	SPRENDINIAI SUSISIEKIMO SISTEMOS BRĖŽINYS M 1:5000	LAPAS 1
A 2185	PDV	L. PANAVAITIS	2020-06		
26	PDV	S. ŽILKUS	2020-06		
A 608, 2071	PDV	A. GUČAS	2020-06		
TPV 0060	PDV	J. TAMKIEŅIS	2020-06		
3534	PDV	V. VALEKA	2020-06		
TPV 0078	PDV	R. BAKŠYTIS	2020-06		
BP	KAMBARČIŲ RAJONO SAVIVALDYBĖS ADMINISTRACIJOS DIREKTORIUS			U-1364-2-6	LAPAS 1