




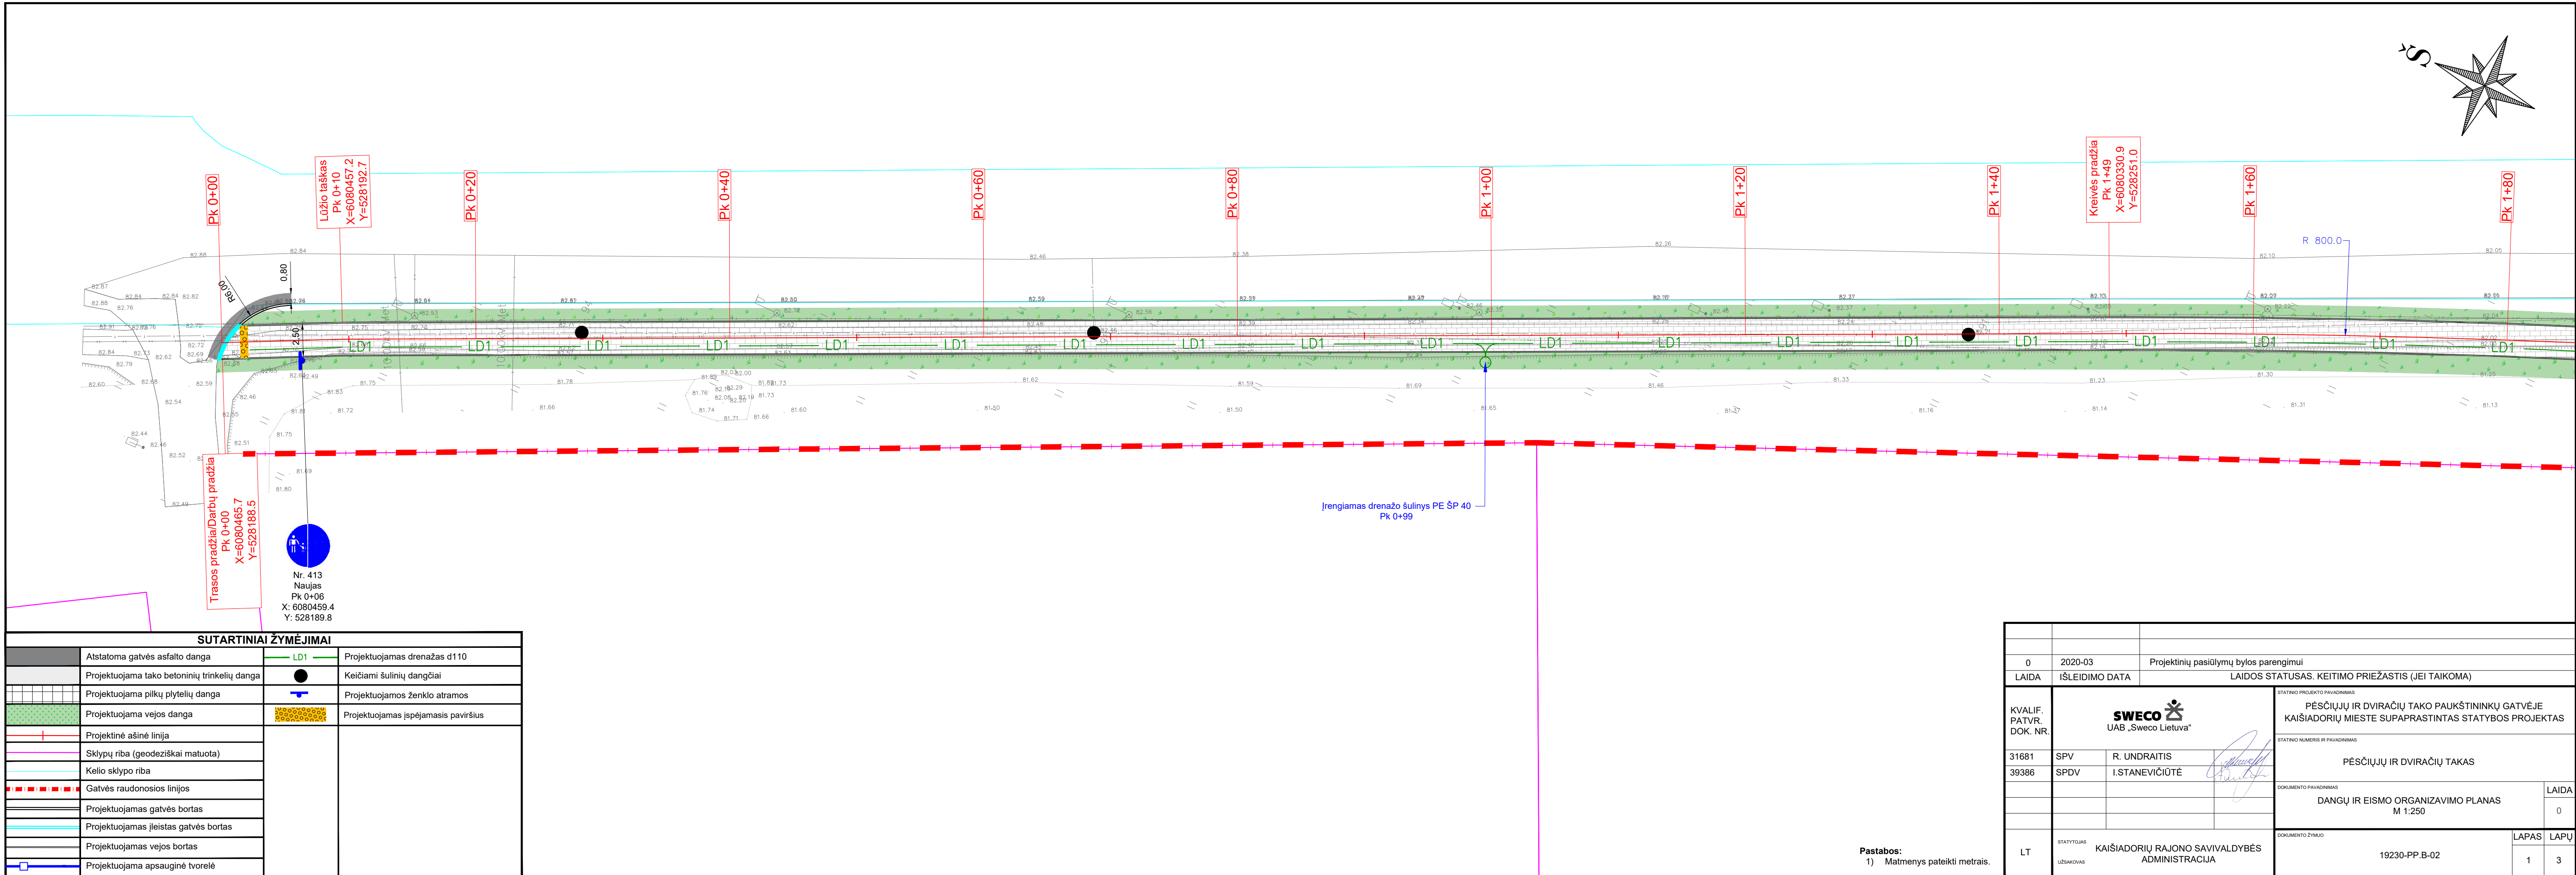

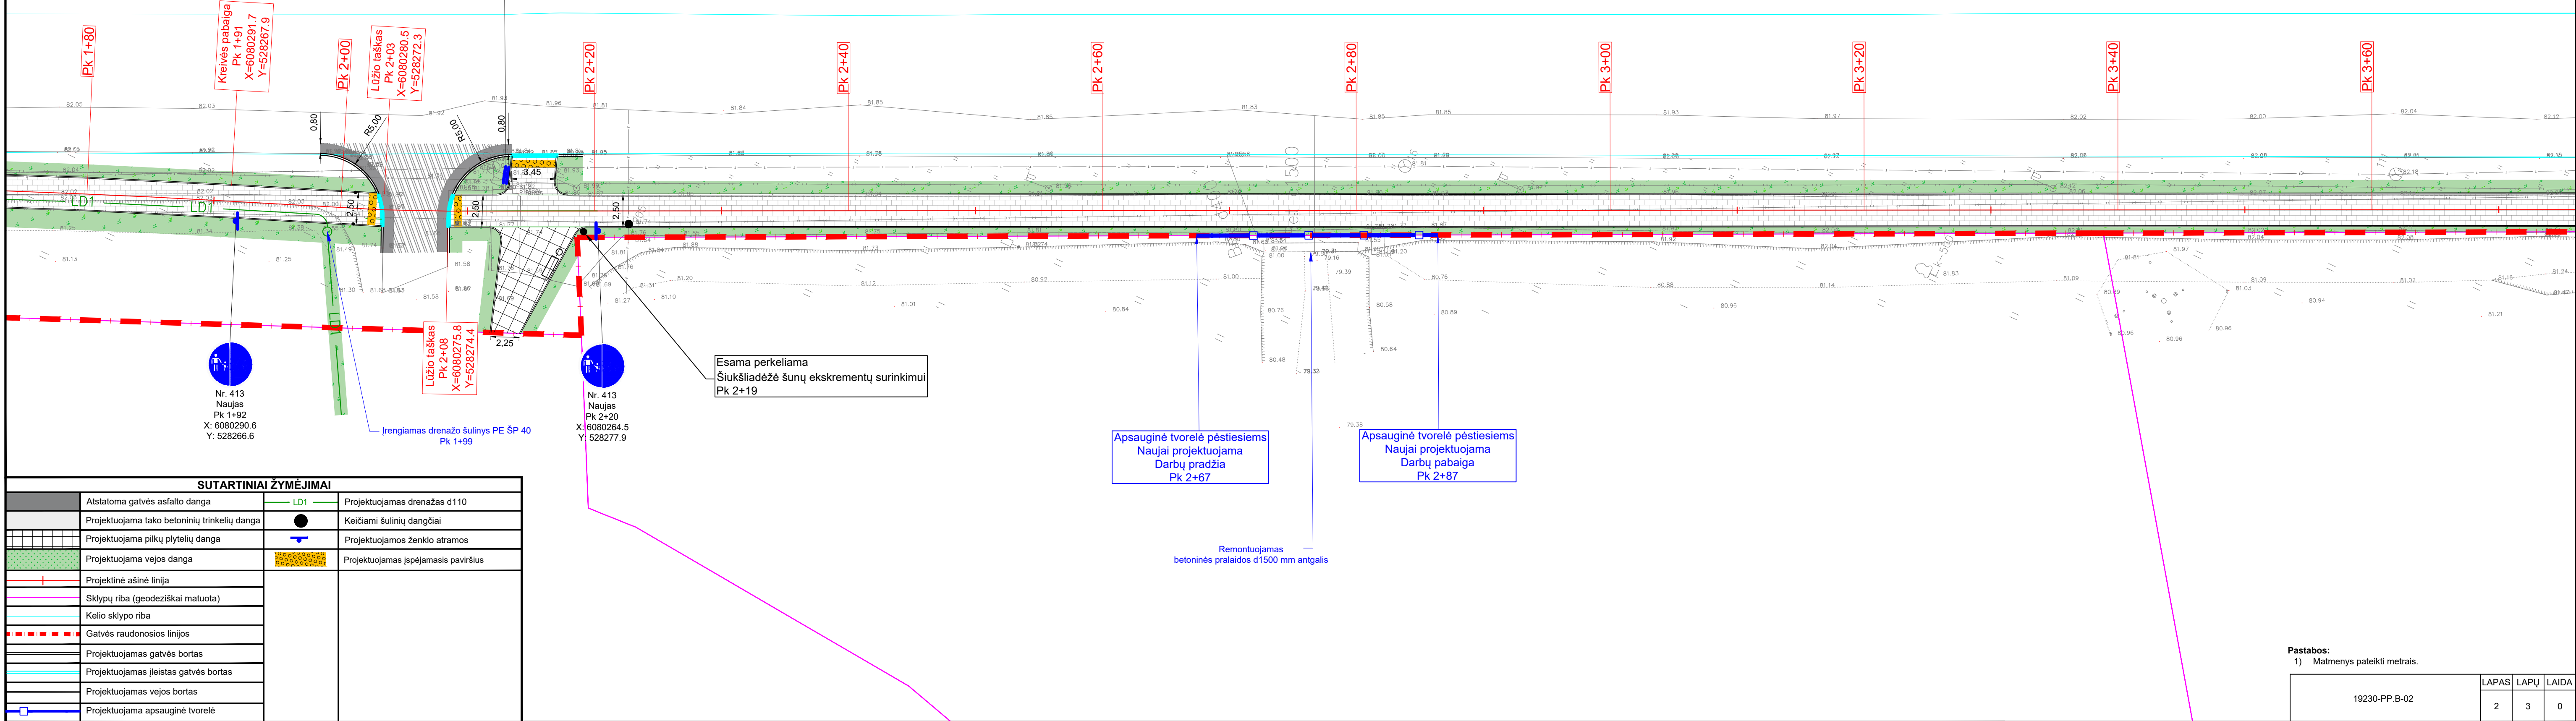


Nr. 533/534
Esami keičiami naujais
Statomi ant apšvietimo stulpo
Pk 2+13
X: 6080272.9
Y: 528278.9

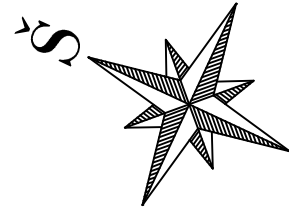

Pastabos:
1) Matmenys pateikti metrais.


19230-PP.B-02	LAPAS	LAPŲ	LAI DA
	2	3	0

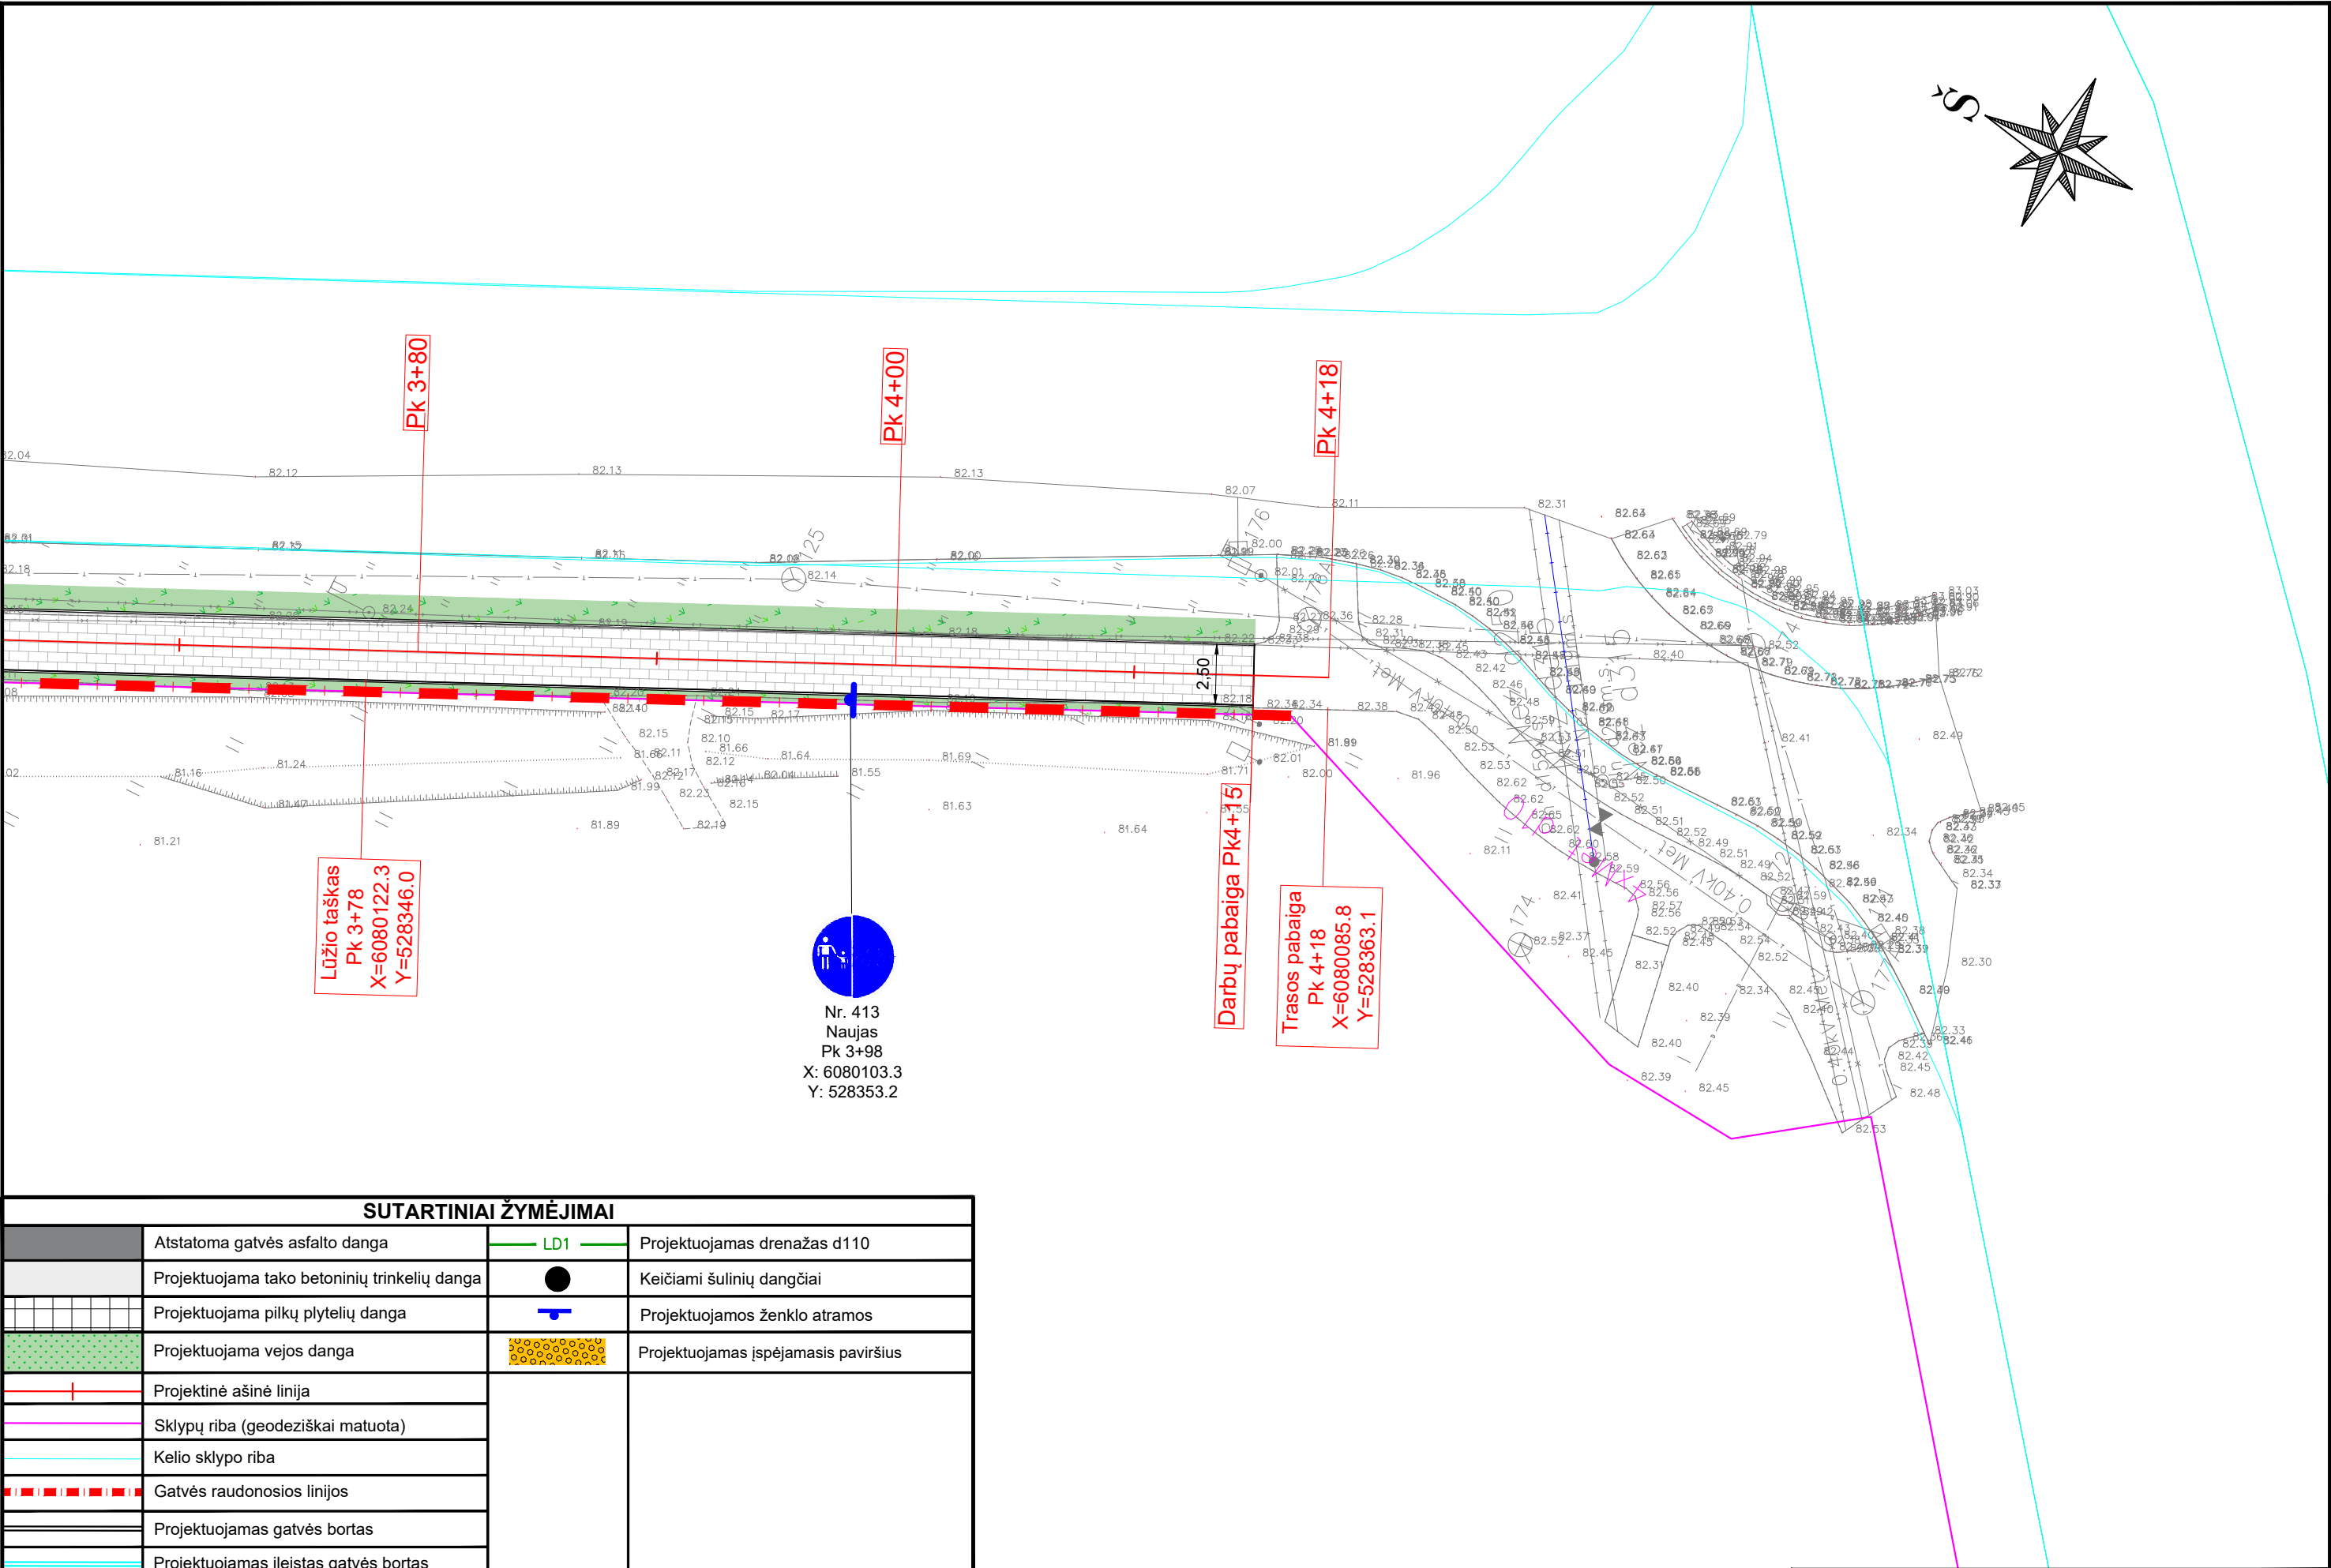


SUTARTINIAI ŽYMĖJIMAI			
	Atstatoma gatvės asfalto danga		Projektuojamas drenažas d110
	Projektuojama tako betoninių trinkelų danga		Keičiami šulinių dangčiai
	Projektuojama pilkų plytelių danga		Projektuojamos ženklų atramos
	Projektuojama vejų danga		Projektuojamas įspėjamasis paviršius
	Projektinė ašinė linija		
	Sklypų riba (geodeziškai matuota)		
	Kelio sklypo riba		
	Gatvės raudonosios linijos		
	Projektuojamas gatvės bortas		
	Projektuojamas įleistas gatvės bortas		
	Projektuojamas vejų bortas		
	Projektuojama apsauginė tvorelė		

19230-PP.B-02	LAPAS	LAPŲ	LAIDA
	3	3	0


TIPINIS DANGOS KONSTRUKCIJOS PJŪVIS BE DRENAŽO
I VARIANTAS

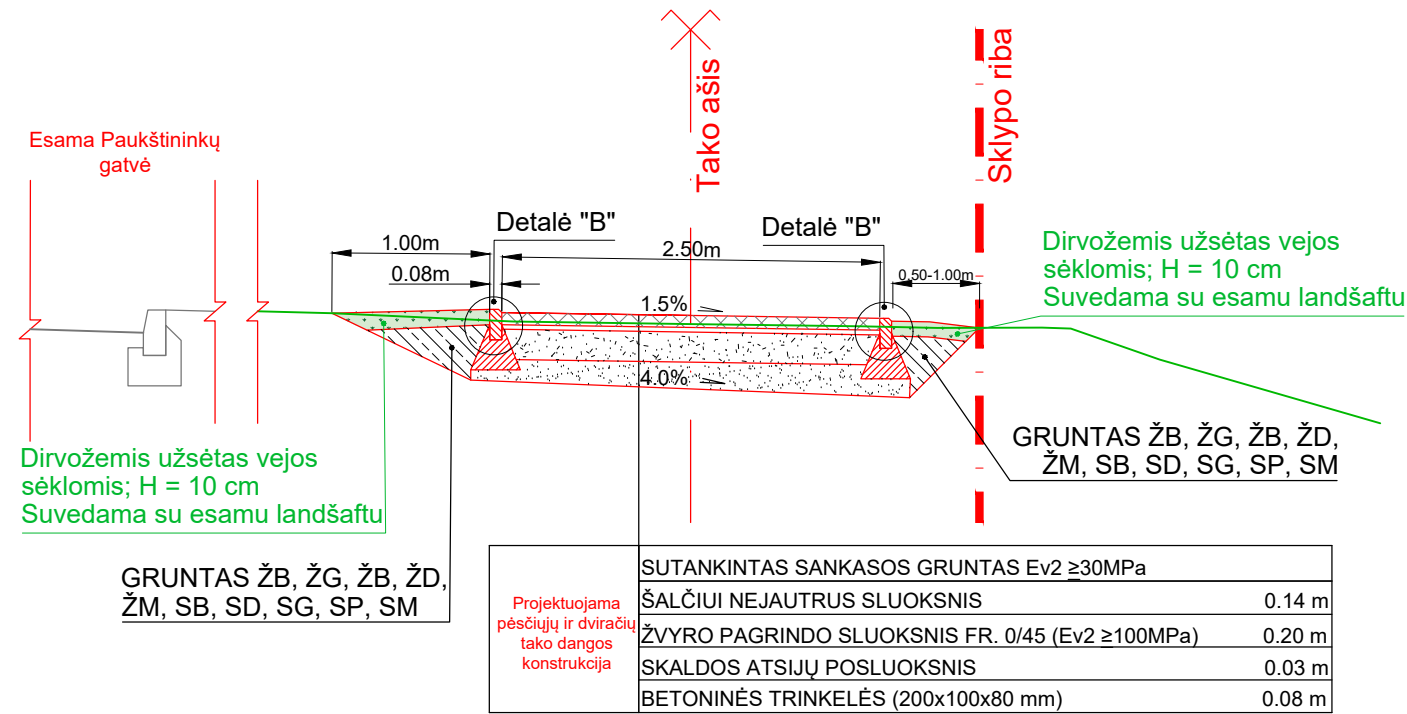


TIPINIS DANGOS KONSTRUKCIJOS PJŪVIS BE DRENAŽO
II VARIANTAS

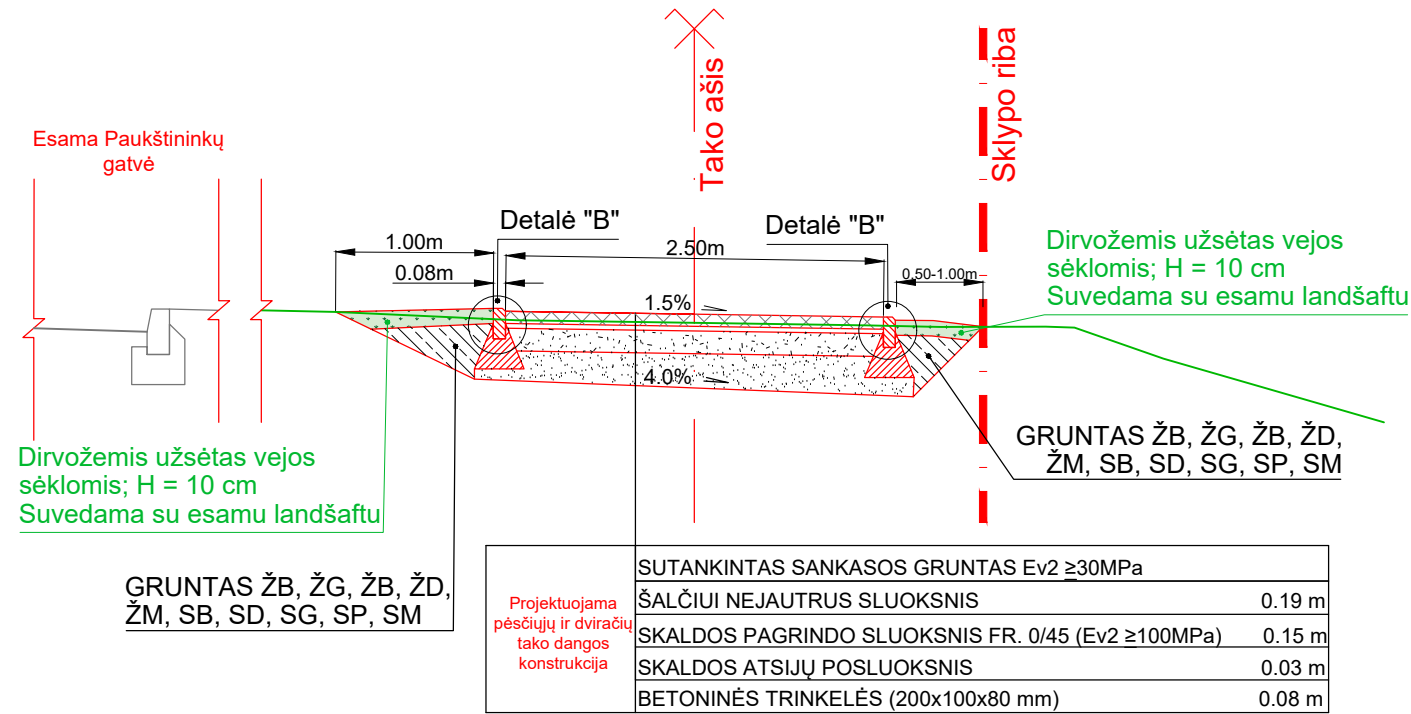

TIPINIS DANGOS KONSTRUKCIJOS PJŪVIS SU DRENAŽU
I VARIANTAS

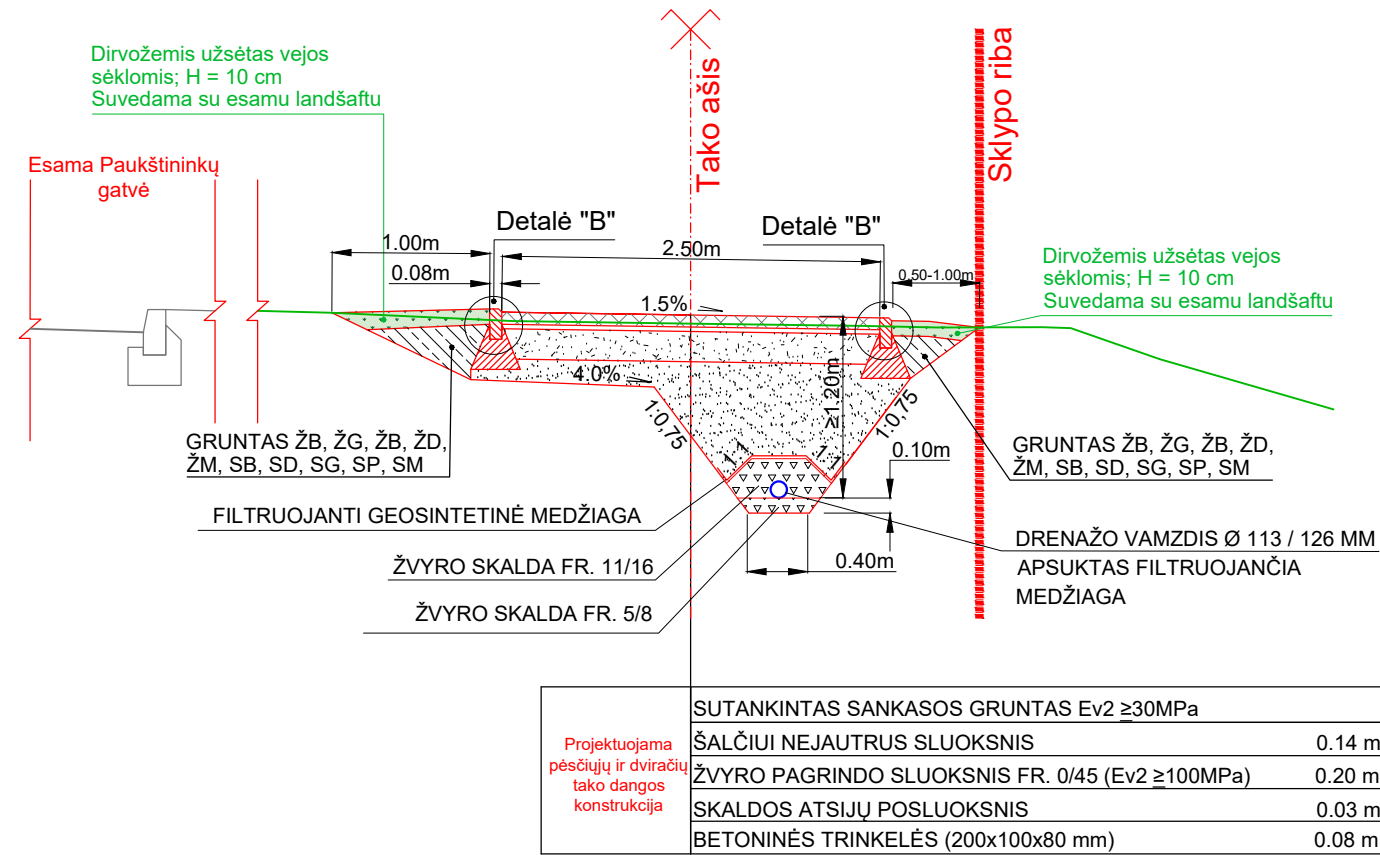


TIPINIS DANGOS KONSTRUKCIJOS PJŪVIS SU DRENAŽU
II VARIANTAS

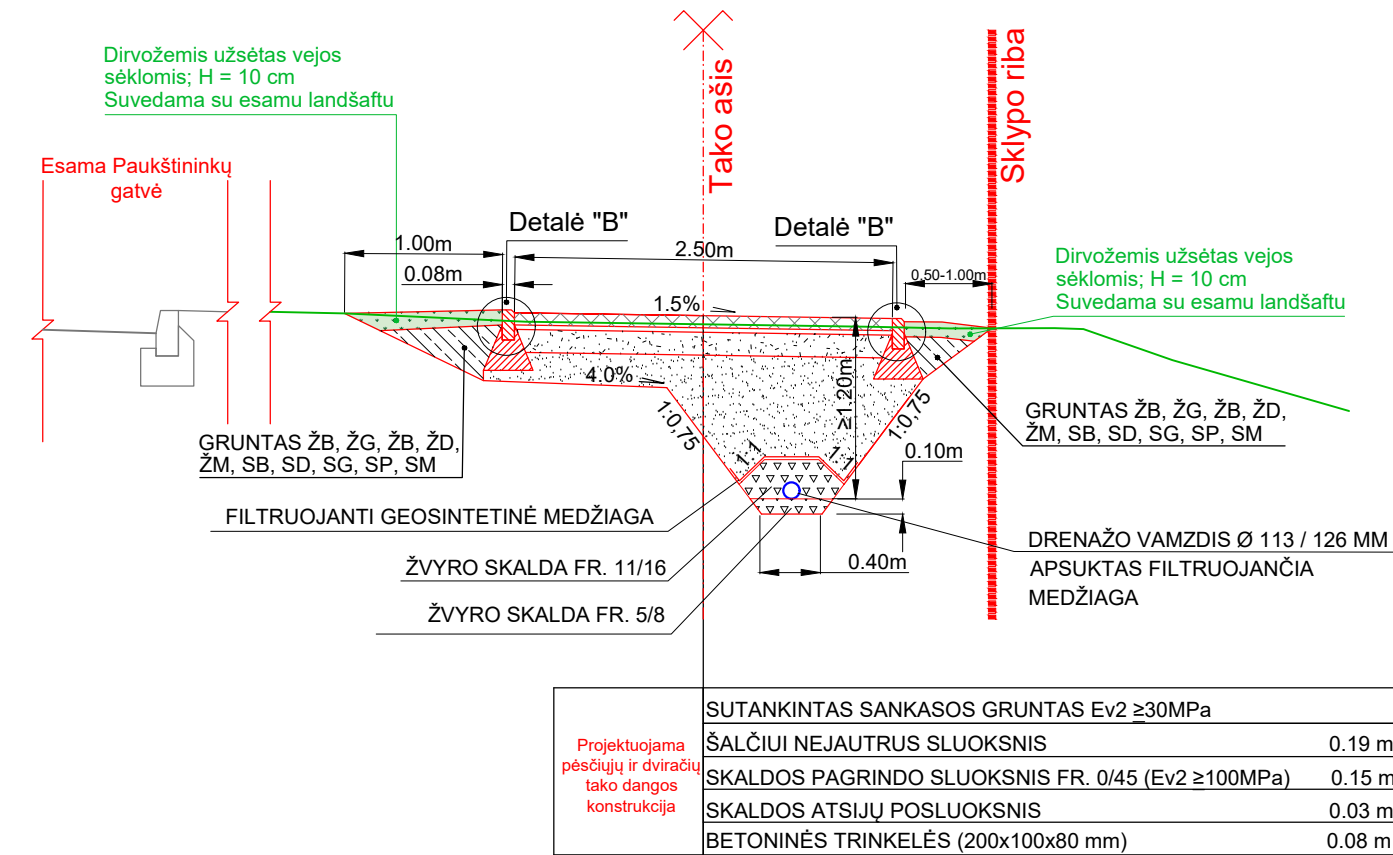


PASTABOS:

- Žemės sankasos įrengimo darbus atlikti vadovaujantis JT ŽS 17 "Automobilių kelių žemės darbų atlikimo ir žemės sankasos įrengimo taisyklės".
- Sankasos Ev2=30 MPa turi būti pasiekta statybos metu.
- Dirvožemio su veja suvedimo ir sutvarkymo plotus žiūrėti gatvės plane.
- Matmenys duoti metrais.


ASFALTO DANGŲ ATSTATYMO DETALĖ
(šalutinėse gatvėse)

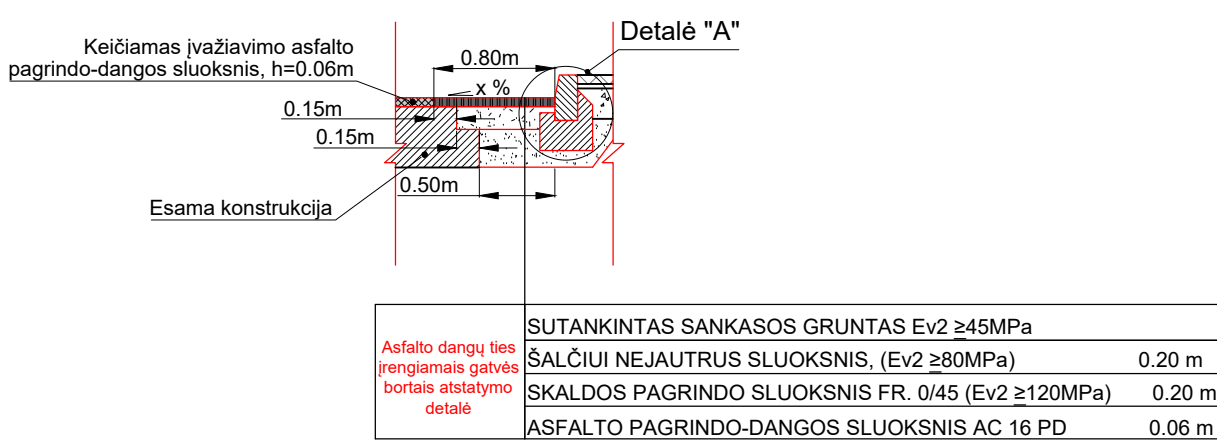

Detalė "A"
Gatvės bortas 100x30x15

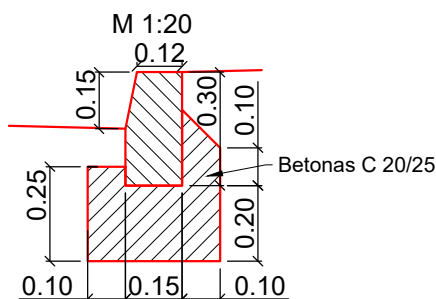

Detalė "B"
Vejos bortas 100x20x8

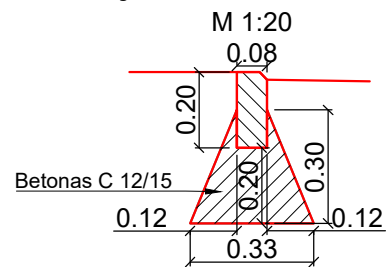

0	2020-03	Projektinių pasiūlymų bylos parengimui
LAIDA	IŠLEIDIMO DATA	LAIDOS STATUSAS. KEITIMO PRIEŽASTIS (JEI TAIKOMA)
KVALIF. PATVR. DOK. NR.	SWECO UAB „Sweco Lietuva“	STATINIO PROJEKTO PAVADINIMAS PĖSČIŲJŲ IR DVIRAČIŲ TAKO PAUKŠTININKŲ GATVĖJE KAIŠIADORIŲ MIESTE SUPAPRASTINTAS STATYBOS PROJEKTAS
39386	SPDV	I. STANEVIČIŪTĖ
		STATINIO NUMERIS IR PAVADINIMAS PĖSČIŲJŲ IR DVIRAČIŲ TAKAS
		DOKUMENTO PAVADINIMAS DANGOS KONSTRUKCIJOS SKERSINIAI PROFILIAI M 1:50
LT	STATYTOJAS UŽSAKOVAS	KAIŠIADORIŲ RAJONO SAVIVALDYBĖS ADMINISTRACIJA
		DOKUMENTO ŽYMOJ 19230-PP.B-03
		LAPAS 1
		LAPŲ 1