



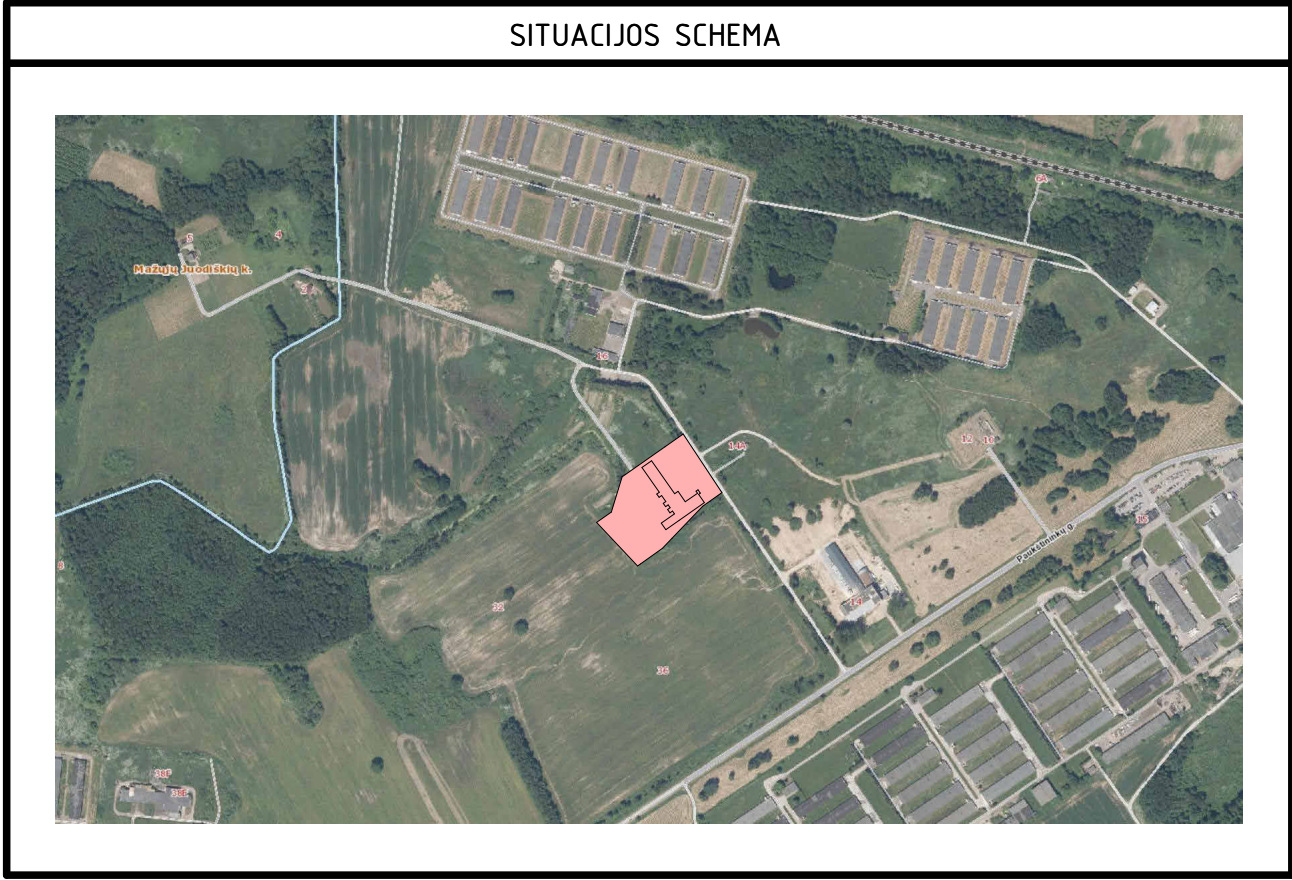

MEDŽIŲ SARAŠAS				
Nr.	Rūšis	D,cm	Saugotinas	Kertamas
1.	Šermukšnis švedinis	61	Ne	Taip
2.	Eglė paprastoji	21	Ne	Taip
3.	Juodalksnis	41	Ne	Taip
4.	Eglė paprastoji	30	Ne	Taip
5.	Beržas karpotasis	55 53	Taip	Taip
6.	Liepa mažalapė	39	Taip	Taip
7.	Liepa mažalapė	30	Taip	Taip
8.	Šermukšnis švedinis	36	Ne	Taip
9.	Liepa mažalapė	36	Taip	Taip
10.	Beržas karpotasis	20	Ne	Ne
11.	Tuopa pilkoji	21	Ne	Taip
12.	Tuopa pilkoji	36	Ne	Taip
13.	Tuopa pilkoji	47	Ne	Taip
14.	Tuopa pilkoji	35 32	Ne	Taip
15.	Tuopa pilkoji	27	Ne	Taip
16.	Tuopa pilkoji	40 15	Ne	Taip
17.	Tuopa pilkoji	37	Ne	Taip
18.	Tuopa pilkoji	38 32	Ne	Taip
19.	Tuopa pilkoji	31 28	Ne	Taip
20.	Tuopa pilkoji	42 16	Ne	Taip
21.	Tuopa pilkoji	34 21	Ne	Ne
22.	Beržas karpotasis	33	Taip	Taip
23.	Beržas karpotasis	32	Taip	Taip
24.	Beržas karpotasis	30	Taip	Taip
25.	Beržas karpotasis	46	Taip	Taip
26.	Beržas karpotasis	41	Taip	Taip
27.	Beržas karpotasis	37	Taip	Taip
28.	Beržas karpotasis	29	Ne	Taip
29.	Beržas karpotasis	37	Taip	Taip
30.	Beržas karpotasis	31	Taip	Taip
31.	Liepa mažalapė	29	Ne	Taip
32.	Liepa mažalapė	31	Taip	Taip


SUTARTINIAI ŽYMĖJIMAI	
	SKLYPO RIBA
	PROJEKTUOJAMI PASTATAI
	GRIAUNAMI ESAMI PASTATAI
	ĮVAŽAVIMAS/IŠVAŽIAVIMAS
	ĮĖJIMAI
	AUTOMOBILIŲ STOVĖJIMO VIETOS
	ASFALTO DANGA
	KERTAMI MEDŽIAI
	KELIO APSAUGOS ZONA
	ELEKTROS TINKLŲ APSAUGOS ZONA

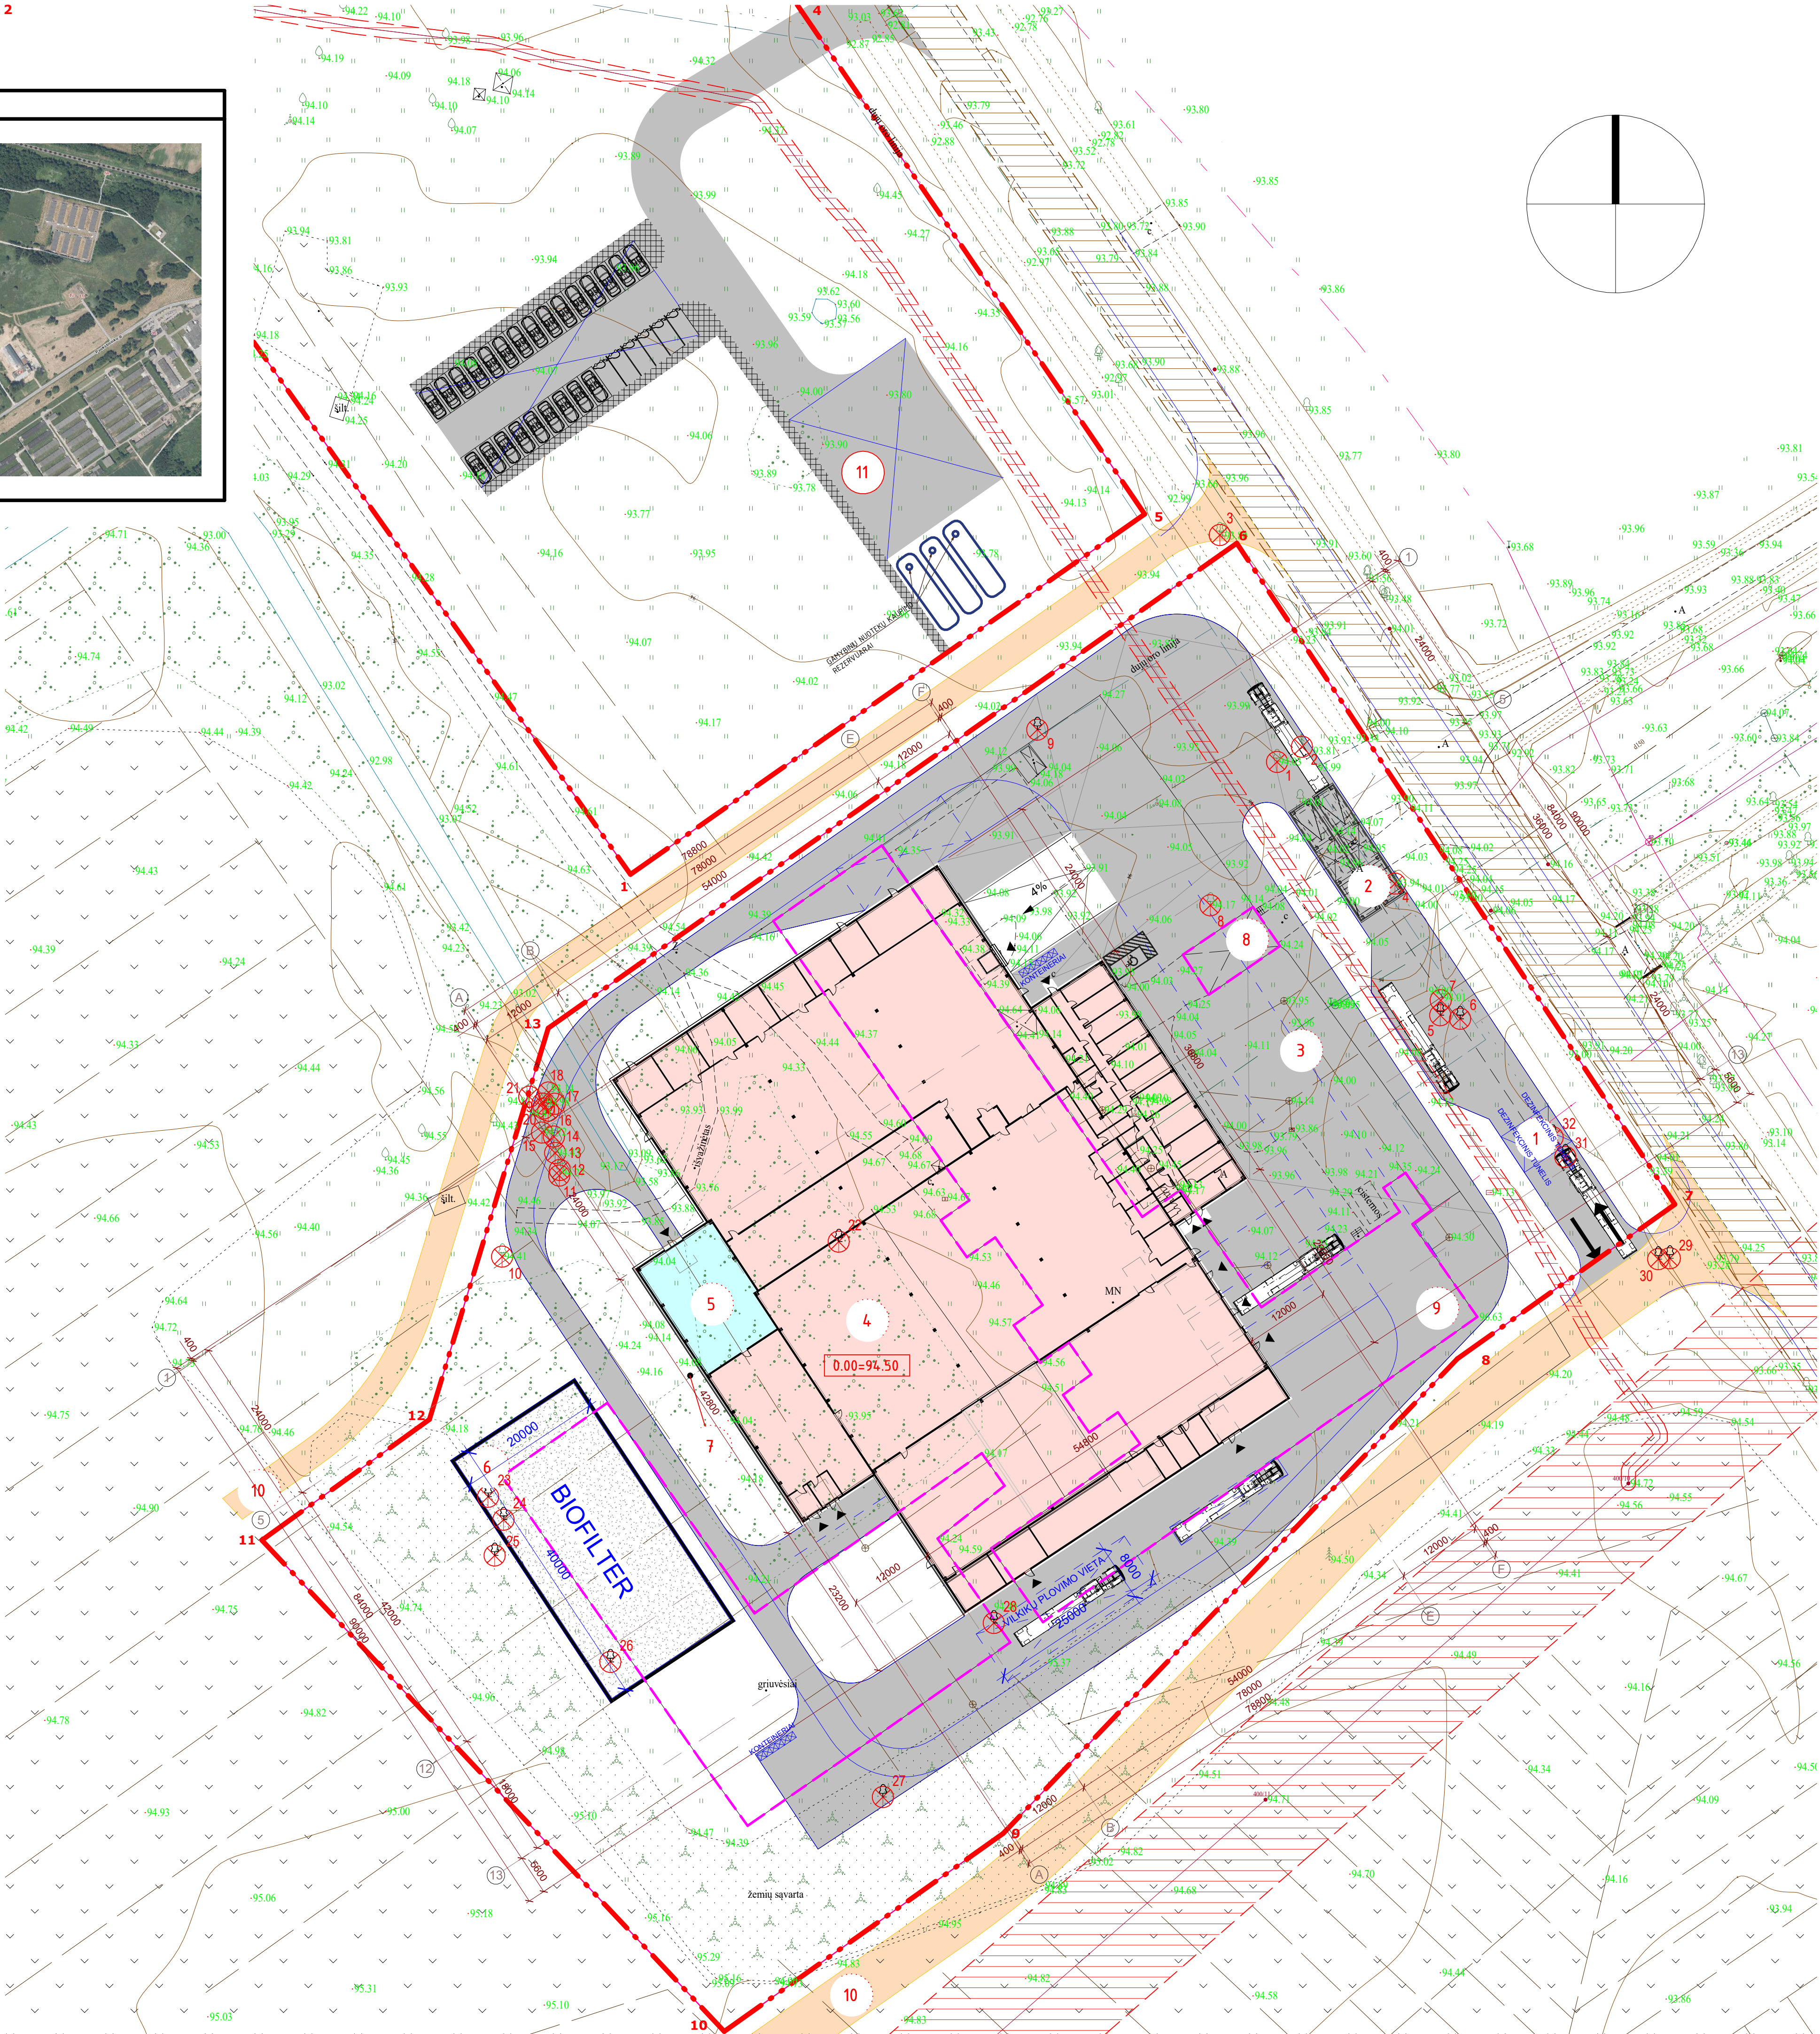

00 SKLYPO RODIKLIAI			
EIL.NR.	PAVADINIMAS	MATO VNT.	KIEKIS
1.	SKLYPO PLOTAS	m ²	20840.00
2.	SKLYPO UŽSTATYMO PLOTAS	m ²	3105.00
3.	SKLYPO UŽSTATYMO INTENSIVUMAS	%	13
4.	SKLYPO UŽSTATYMO TANKIS	%	15
5.	SKLYPO APŽELDINTAS PLOTAS	m ²	17736.00
6.	APŽELDINTA SKLYPO PLOTO DALIS	%	85
7.	AUTOMOBILIŲ VIETOS	vnt.	30
01 KITOS PASKIRTIES INŽINERINIO STATINIO - DEZOBARJERO RODIKLIAI			
EIL.NR.	PAVADINIMAS	MATO VNT.	KIEKIS
1.	UŽSTATYTAS PLOTAS	m ²	48.00
2.	STATINIO AUKŠTIS	m	5.00
02 KITOS PASKIRTIES INŽINERINIO STATINIO - AUTOMOBILIŲ SVARSTYKLIŲ RODIKLIAI			
EIL.NR.	PAVADINIMAS	MATO VNT.	KIEKIS
1.	UŽSTATYTAS PLOTAS	m ²	150.00
03 KITOS PASKIRTIES INŽINERINIO STATINIO - AIKŠTELĖS RODIKLIAI			
EIL.NR.	PAVADINIMAS	MATO VNT.	KIEKIS
1.	UŽSTATYTAS PLOTAS	m ²	8155.00
04 ŽEMĖS ŪKIO PRODUKCIJOS TVARKYMO PASKIRTIES - ŠALUTINIŲ GYVŪNINIŲ PRODUKTŲ TVARKYMO PASTATO RODIKLIAI			
EIL.NR.	PAVADINIMAS	MATO VNT.	KIEKIS
1.	PASTATO BENDRASIS PLOTAS	m ²	5477.90
2.	PASTATO TŪRIS	m ³	65230
3.	AUKŠTŲ SKAIČIUS	vnt.	1
4.	PASTATO AUKŠTIS	m	15.50
5.	ENERGETINIO NAUDINGUMO KLASĖ		A++
6.	PASTATO AKUSTINIO KOMFORTO SĄLYGŲ KLASĖ		-
7.	STATINIO ATSPARUMO UGNIAI LAIPSNIS		-
8.	UŽSTATYTAS PLOTAS	m ²	5765.00
05 PAGALBINIO ŪKIO PASKIRTIES PASTATO - KATILINĖS RODIKLIAI			
EIL.NR.	PAVADINIMAS	MATO VNT.	KIEKIS
1.	PASTATO BENDRASIS PLOTAS	m ²	216.30
2.	PASTATO TŪRIS	m ³	2590
3.	AUKŠTŲ SKAIČIUS	vnt.	1
4.	PASTATO AUKŠTIS	m	11.60
5.	ENERGETINIO NAUDINGUMO KLASĖ		-
6.	PASTATO AKUSTINIO KOMFORTO SĄLYGŲ KLASĖ		-
7.	STATINIO ATSPARUMO UGNIAI LAIPSNIS		-
8.	UŽSTATYTAS PLOTAS	m ²	223.00
06 KITOS PASKIRTIES INŽINERINIO STATINIO - BIOFILTRO RODIKLIAI			
EIL.NR.	PAVADINIMAS	MATO VNT.	KIEKIS
1.	UŽSTATYTAS PLOTAS	m ²	800.00
2.	STATINIO AUKŠTIS	m	2.00
07 KITOS PASKIRTIES INŽINERINIO STATINIO - KAMINO RODIKLIAI			
EIL.NR.	PAVADINIMAS	MATO VNT.	KIEKIS
1.	UŽSTATYTAS PLOTAS	m ²	1.00
2.	STATINIO AUKŠTIS	m	21.30


PROJEKTUOJAMŲ IR GRIAUNAMŲ STATINIŲ EKSPLIKACIJA	
1	PROJEKTUOJAMAS KITOS PASKIRTIES INŽINERINIS STATINYS - DEZOBARJERAS
2	PROJEKTUOJAMAS KITOS PASKIRTIES INŽINERINIS STATINYS - AUTOMOBILIŲ SVARSTYKLĖS
3	PROJEKTUOJAMAS KITOS PASKIRTIES INŽINERINIS STATINYS - AIKŠTELĖ
4	PROJEKTUOJAMAS ŽEMĖS ŪKIO PRODUKCIJOS TVARKYMO PASTATAS
5	PROJEKTUOJAMAS PAGALBINIO ŪKIO PASKIRTIES PASTATAS - KATILINĖ
6	PROJEKTUOJAMAS KITOS PASKIRTIES INŽINERINIS STATINYS - BIOFILTRAS
7	PROJEKTUOJAMAS KITOS PASKIRTIES INŽINERINIS STATINYS - KAMINAS
8	GRIAUNAMAS PAGALBINIO ŪKIO PASKIRTIES PASTATAS - DEZOBARJERAS (31H1b)
9	GRIAUNAMAS GAMYBOS PASKIRTIES PASTATAS - INKUBATORIUS (32P1b)
10	KELIAI SUPROJEKTUOTI ATSKIRU PROJEKTU „KITOS PASKIRTIES STATINIŲ (BIOMETANO GAMYBOS), PAUKŠTININKŲ G. 32, KAIŠIADORYS STATYBOS PROJEKTAS“ IR JEIŠS GAUTAS STATYBOS LEIDIMAS
11	PROJEKTUOJAMAS KITOS PASKIRTIES INŽINERINIS STATINYS - AIKŠTELĖ

LAIDA		DATA	LAIDOS STATUSAS, KETINIMŲ PRIEŽASTIS (JEI TAIKOMA)			
KVAL. PATV. DOK. NR.	 UAB „Sweco Lietuva“		STATINIO PROJEKTO PAVADINIMAS			
			Gamybos paskirties pastato (32p1b) grivimo, žemės ūkio produkcijai tvarkyti paskirties (šalutinių gyvūninių produktų tvarkymo pastatas) pastato (žemės ūkio pastatų paskirties grupės), pagalbinių ūkio paskirties (katilinė) pastato (pagalbinių pastatų paskirties grupės) ir kitos paskirties inžinerinių statinių (kitų inžinerinių statinių grupės), Paukštininkų g. 16, Kaišiadorys, statybos projektas			
A 2344	SPV	Mindaugas Jončas	STATINIO NUMERIS IR PAVADINIMAS			
A 967	SPDV	Marius Siaurudinas	00 - SKLYPO PLANAS			
			DOKUMENTO PAVADINIMAS			
			SITUACIJOS PLANAS			
			DOKUMENTO ŽYMUO			
			LAPAS LAPŲ			
LT	STATYTOJAS UŽSAKYTOJAS	Vilniaus paukštynas, AB Vilniaus paukštynas, AB	25163-00-PP-SP-B-01			

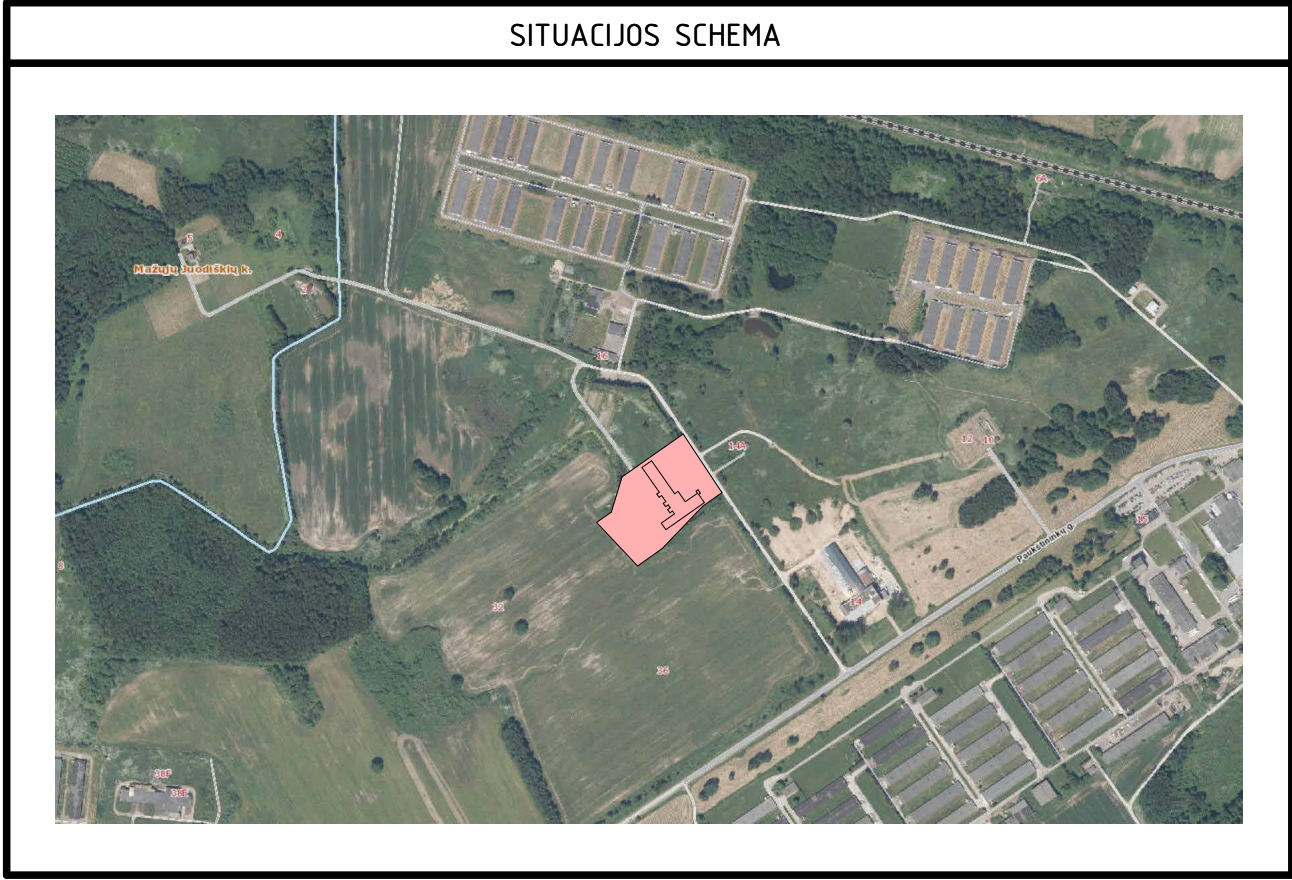

MEDŽIŲ SARAŠAS				
Nr.	Rūšis	D,cm	Saugotinas	Kertamas
1.	Šermukšnis švedinis	61	Ne	Taip
2.	Eglė paprastoji	21	Ne	Taip
3.	Juodalksnis	46	Ne	Taip
4.	Eglė paprastoji	41	Ne	Taip
5.	Beržas karpotasis	55	Taip	Taip
6.	Liepa mažalapė	53	Taip	Taip
7.	Liepa mažalapė	39	Taip	Taip
8.	Šermukšnis švedinis	30	Taip	Taip
9.	Liepa mažalapė	36	Ne	Taip
10.	Beržas karpotasis	20	Ne	Ne
11.	Tuopa pilkoji	36	Taip	Taip
12.	Tuopa pilkoji	21	Ne	Taip
13.	Tuopa pilkoji	36	Ne	Taip
14.	Tuopa pilkoji	47	Ne	Taip
15.	Tuopa pilkoji	44	Ne	Taip
16.	Tuopa pilkoji	35	Ne	Taip
17.	Tuopa pilkoji	32	Ne	Taip
18.	Tuopa pilkoji	40	Ne	Taip
19.	Tuopa pilkoji	15	Ne	Taip
20.	Tuopa pilkoji	37	Ne	Taip
21.	Tuopa pilkoji	38	Ne	Taip
22.	Tuopa pilkoji	32	Ne	Taip
23.	Tuopa pilkoji	31	Ne	Taip
24.	Tuopa pilkoji	28	Ne	Taip
25.	Tuopa pilkoji	42	Ne	Taip
26.	Tuopa pilkoji	16	Ne	Taip
27.	Tuopa pilkoji	34	Ne	Ne
28.	Tuopa pilkoji	21	Ne	Ne
29.	Beržas karpotasis	33	Taip	Taip
30.	Beržas karpotasis	32	Taip	Taip
31.	Beržas karpotasis	30	Taip	Taip
32.	Beržas karpotasis	46	Taip	Taip
33.	Beržas karpotasis	41	Taip	Taip
34.	Beržas karpotasis	37	Taip	Taip
35.	Beržas karpotasis	29	Ne	Taip
36.	Beržas karpotasis	37	Taip	Taip
37.	Beržas karpotasis	31	Taip	Taip
38.	Liepa mažalapė	29	Ne	Taip
39.	Liepa mažalapė	31	Taip	Taip


SUTARTINIAI ŽYMĖJIMAI	
	SKLYPO RIBA
	PROJEKTUOJAMI PASTATAI
	GRIAUNAMI ESAMI PASTATAI
	IVAŽAVIMAS/IŠVAŽIAVIMAS
	IĖJIMAI
	AUTOMOBILIŲ STOVĖJIMO VIETOS
	TRANSPORTO JUDĖJIMO KRYPTYS
	GAISRINIŲ AUTOMOBILIŲ KELIAS
	ASFALTO DANGA
	KERTAMI MEDŽIAI

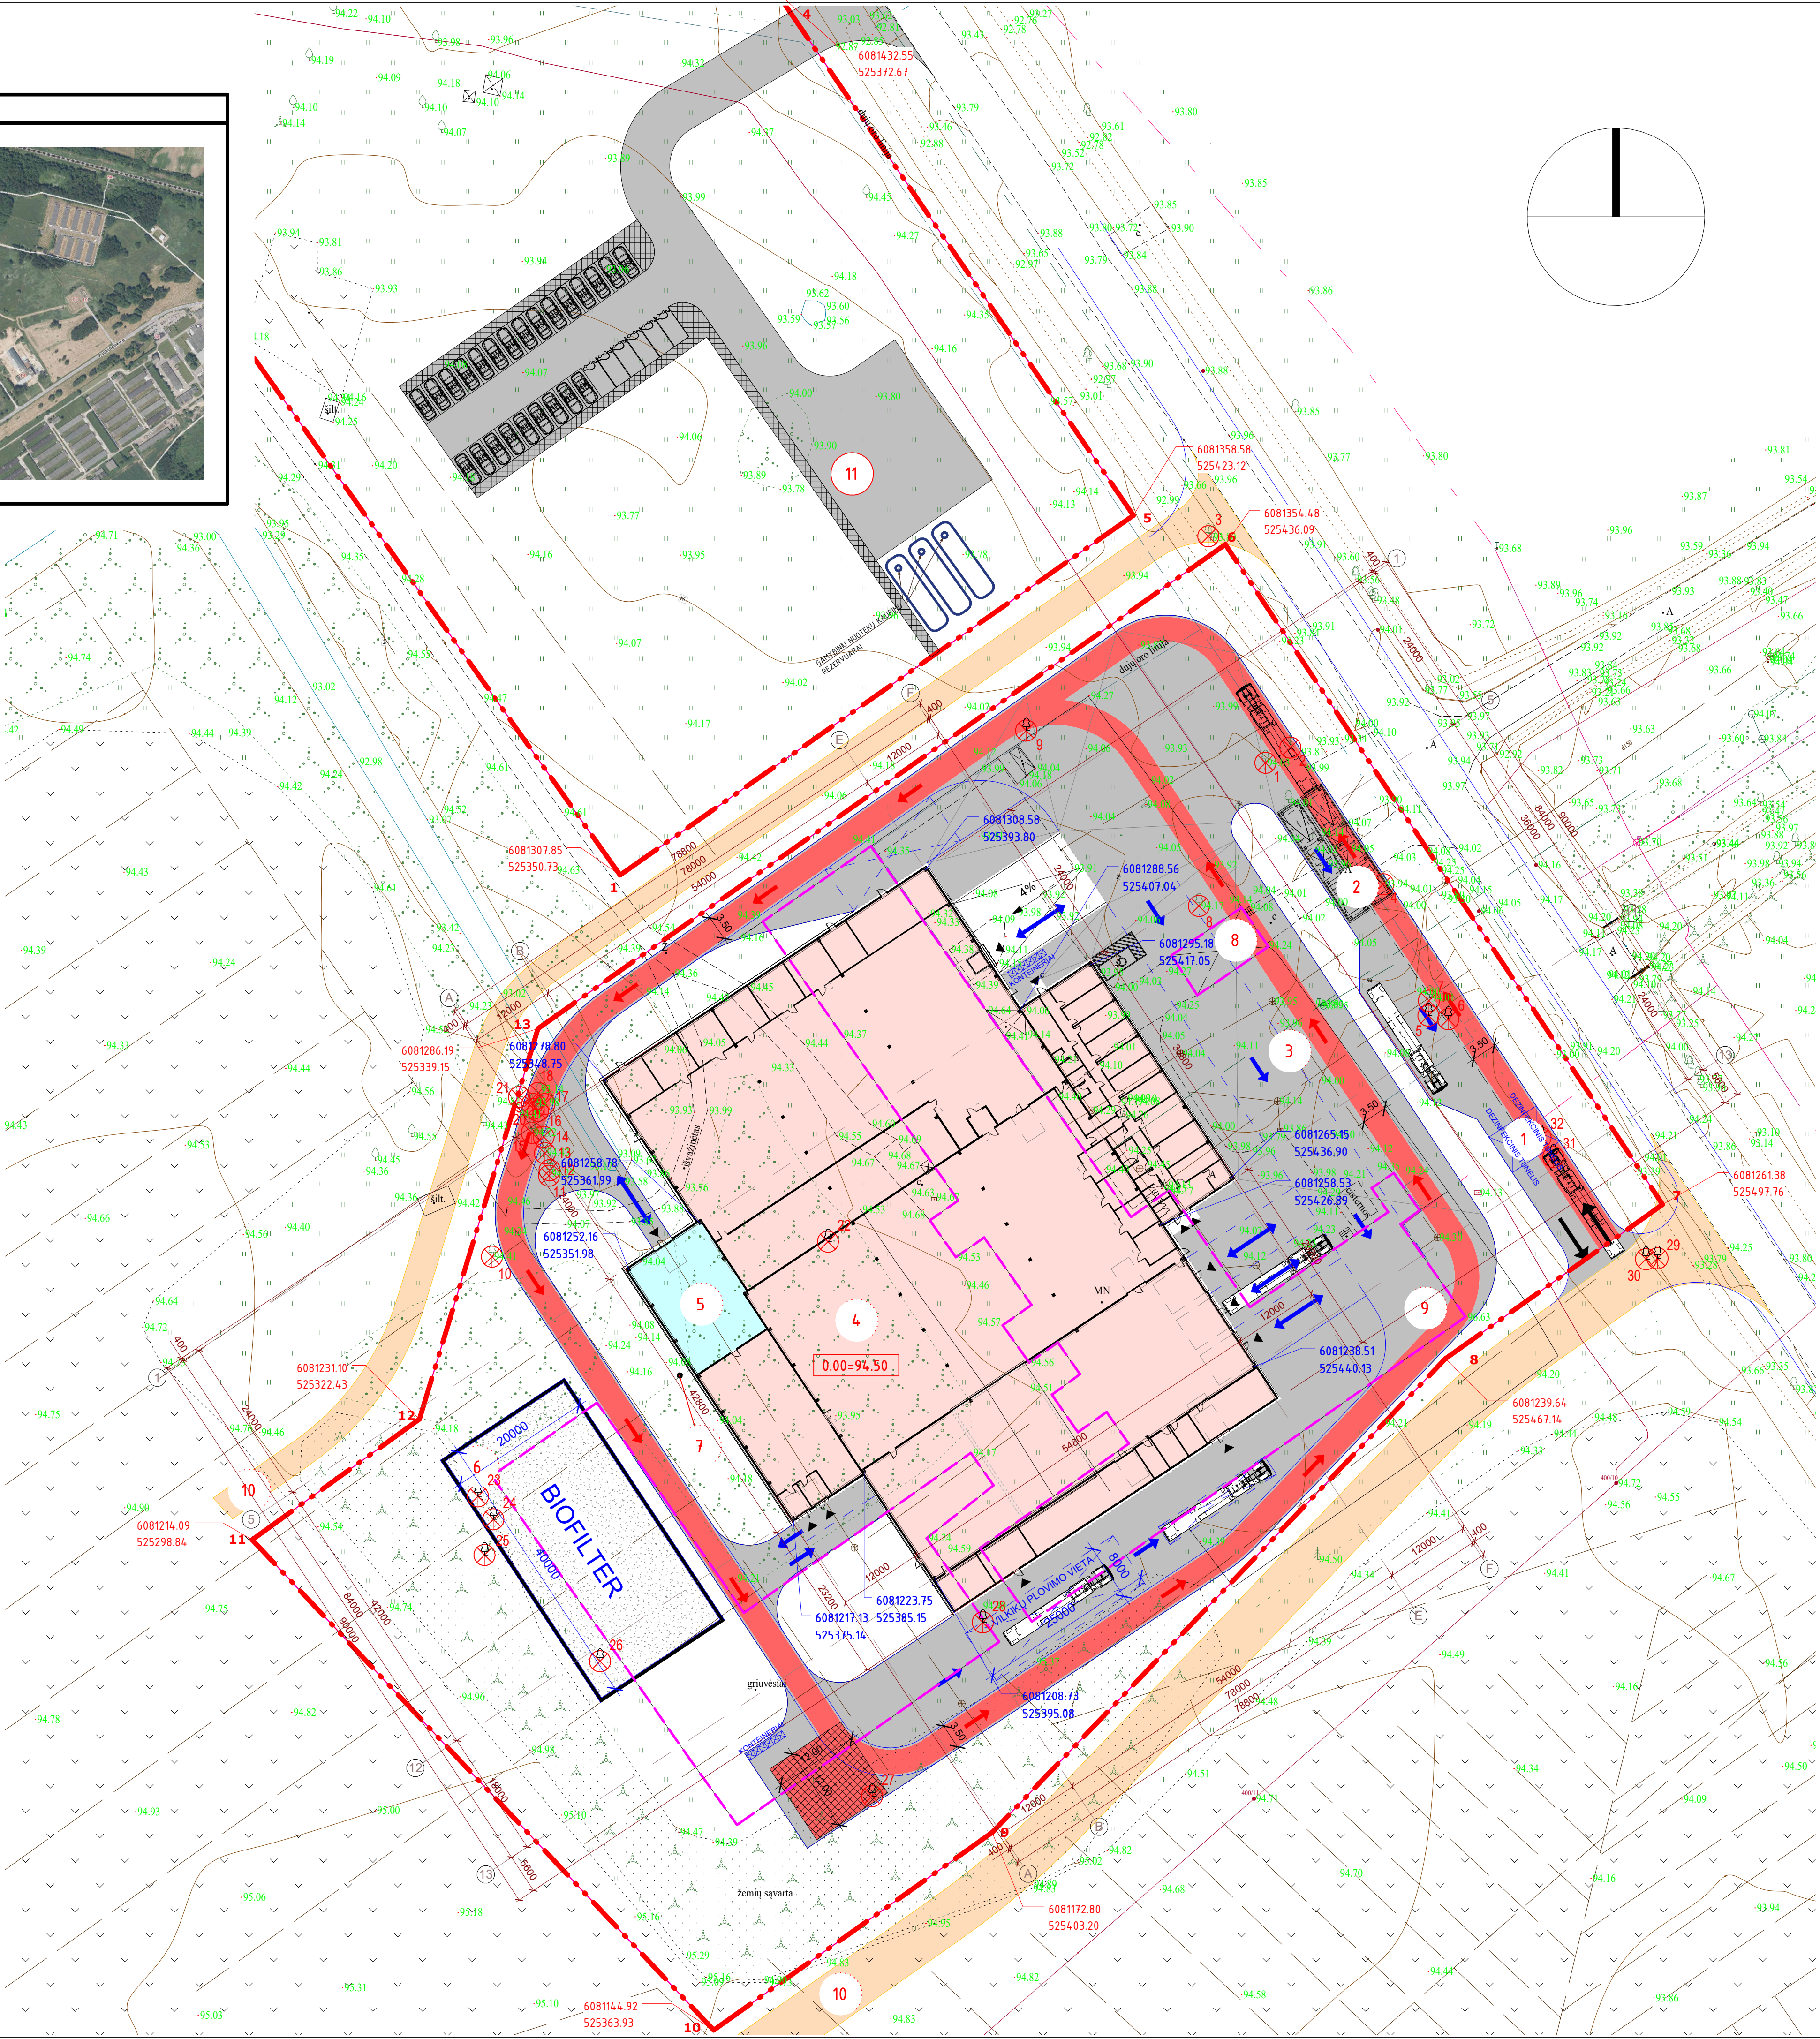

00 SKLYPO RODIKLIAI			
EIL.NR.	PAVADINIMAS	MATO VNT.	KIEKIS
1.	SKLYPO PLOTAS	m²	20840.00
2.	SKLYPO UŽSTATYMO PLOTAS	m²	3105.00
3.	SKLYPO UŽSTATYMO INTENSIVUMAS	%	13
4.	SKLYPO UŽSTATYMO TANKIS	%	15
5.	SKLYPO APŽELDINTAS PLOTAS	m²	17736.00
6.	APŽELDINTA SKLYPO PLOTO DALIS	%	85
7.	AUTOMOBILIŲ VIETOS	vnt.	30
01 KITOS PASKIRTIES INŽINERINIO STATINIO - DEZOBARJERO RODIKLIAI			
EIL.NR.	PAVADINIMAS	MATO VNT.	KIEKIS
1.	UŽSTATYTAS PLOTAS	m²	48.00
2.	STATINIO AUKŠTIS	m	5.00
02 KITOS PASKIRTIES INŽINERINIO STATINIO - AUTOMOBILIŲ SVARSTYKLIŲ RODIKLIAI			
EIL.NR.	PAVADINIMAS	MATO VNT.	KIEKIS
1.	UŽSTATYTAS PLOTAS	m²	150.00
03 KITOS PASKIRTIES INŽINERINIO STATINIO - AIKŠTELĖS RODIKLIAI			
EIL.NR.	PAVADINIMAS	MATO VNT.	KIEKIS
1.	UŽSTATYTAS PLOTAS	m²	8155.00
04 ŽEMĖS ŪKIO PRODUKCIJOS TVARKYMO PASKIRTIES - ŠALUTINIŲ GYVŪNINIŲ PRODUKTŲ TVARKYMO PASTATO RODIKLIAI			
EIL.NR.	PAVADINIMAS	MATO VNT.	KIEKIS
1.	PASTATO BENDRASIS PLOTAS	m²	5477.90
2.	PASTATO TŪRIS	m³	65230
3.	AUKŠTŲ SKAIČIUS	vnt.	1
4.	PASTATO AUKŠTIS	m	15.50
5.	ENERGETINIO NAUDINGUMO KLASĖ		A++
6.	PASTATO AKUSTINIO KOMFORTO SĄLYGŲ KLASĖ		-
7.	STATINIO ATSPARUMO UGNAI LAIPSNIS		-
8.	UŽSTATYTAS PLOTAS	m²	5765.00
05 PAGALBINIO ŪKIO PASKIRTIES PASTATO - KATILINĖS RODIKLIAI			
EIL.NR.	PAVADINIMAS	MATO VNT.	KIEKIS
1.	PASTATO BENDRASIS PLOTAS	m²	216.30
2.	PASTATO TŪRIS	m³	2590
3.	AUKŠTŲ SKAIČIUS	vnt.	1
4.	PASTATO AUKŠTIS	m	11.60
5.	ENERGETINIO NAUDINGUMO KLASĖ		-
6.	PASTATO AKUSTINIO KOMFORTO SĄLYGŲ KLASĖ		-
7.	STATINIO ATSPARUMO UGNAI LAIPSNIS		-
8.	UŽSTATYTAS PLOTAS	m²	223.00
06 KITOS PASKIRTIES INŽINERINIO STATINIO - BIOFILTRO RODIKLIAI			
EIL.NR.	PAVADINIMAS	MATO VNT.	KIEKIS
1.	UŽSTATYTAS PLOTAS	m²	800.00
2.	STATINIO AUKŠTIS	m	2.00
07 KITOS PASKIRTIES INŽINERINIO STATINIO - KAMINO RODIKLIAI			
EIL.NR.	PAVADINIMAS	MATO VNT.	KIEKIS
1.	UŽSTATYTAS PLOTAS	m²	1.00
2.	STATINIO AUKŠTIS	m	21.30


PROJEKTUOJAMŲ IR GRIAUNAMŲ STATINIŲ EKSPLIKACIJA	
1	PROJEKTUOJAMAS KITOS PASKIRTIES INŽINERINIS STATINYS - DEZOBARJERAS
2	PROJEKTUOJAMAS KITOS PASKIRTIES INŽINERINIS STATINYS - AUTOMOBILIŲ SVARSTYKLĖS
3	PROJEKTUOJAMAS KITOS PASKIRTIES INŽINERINIS STATINYS - AIKŠTELĖ
4	PROJEKTUOJAMAS ŽEMĖS ŪKIO PRODUKCIJOS TVARKYMO PASTATAS
5	PROJEKTUOJAMAS PAGALBINIO ŪKIO PASKIRTIES PASTATAS - KATILINĖ
6	PROJEKTUOJAMAS KITOS PASKIRTIES INŽINERINIS STATINYS - BIOFILTRAS
7	PROJEKTUOJAMAS KITOS PASKIRTIES INŽINERINIS STATINYS - KAMINAS
8	GRIAUNAMAS PAGALBINIO ŪKIO PASKIRTIES PASTATAS - DEZOBARJERAS (31H1b)
9	GRIAUNAMAS GAMYBOS PASKIRTIES PASTATAS - INKUBATORIUS (32P1b)
10	KELIAI SUPROJEKTUOTI ATSKIRO PROJEKTU „KITOS PASKIRTIES STATINIŲ (BIOMETANO GAMYBOS), PAUKŠTININKŲ G. 32, KAIŠIADORYS STATYBOS PROJEKTAS“ IR JEIŠS GAUTAS STATYBOS LEIDIMAS
11	PROJEKTUOJAMAS KITOS PASKIRTIES INŽINERINIS STATINYS - AIKŠTELĖ

LAIDA		DATA	LAIDOS STATUSAS, KEITIMŲ PRIEŽASTIS (JEI TAISOMA)			
KVAL. PATV. DOK. NR.			STATINIO PROJEKTO PAVADINIMAS			
A 2344	SPV	Mindaugas Jončas	Gamybos paskirties pastato (32p1b) grivimo, žemės ūkio produkcijai tvarkyti paskirties (šalutinių gyvūninių produktų tvarkymo pastatas) pastato (žemės ūkio pastatų paskirties grupės), pagalbinių ūkio paskirties (katilinė) pastato (pagalbinių pastatų paskirties grupės) ir kitos paskirties inžinerinių statinių (kitų inžinerinių statinių grupės), Paikštinių g. 16, Kašiadorys, statybos projektas			
A 967	SPDV	Marius Siaurudinas	STATINIO NUMERIS IR PAVADINIMAS 00 - SKLYPO PLANAS			
			DOKUMENTO PAVADINIMAS			
			SKLYPO PLANAS			
LT	STATYTOJAS UŽSAKOVAS	Vilniaus paukštynas, AB Vilniaus paukštynas, AB	DOKUMENTO ŽYMUO		25163-00-PP-SP-B-02	LAPAS LAPŲ

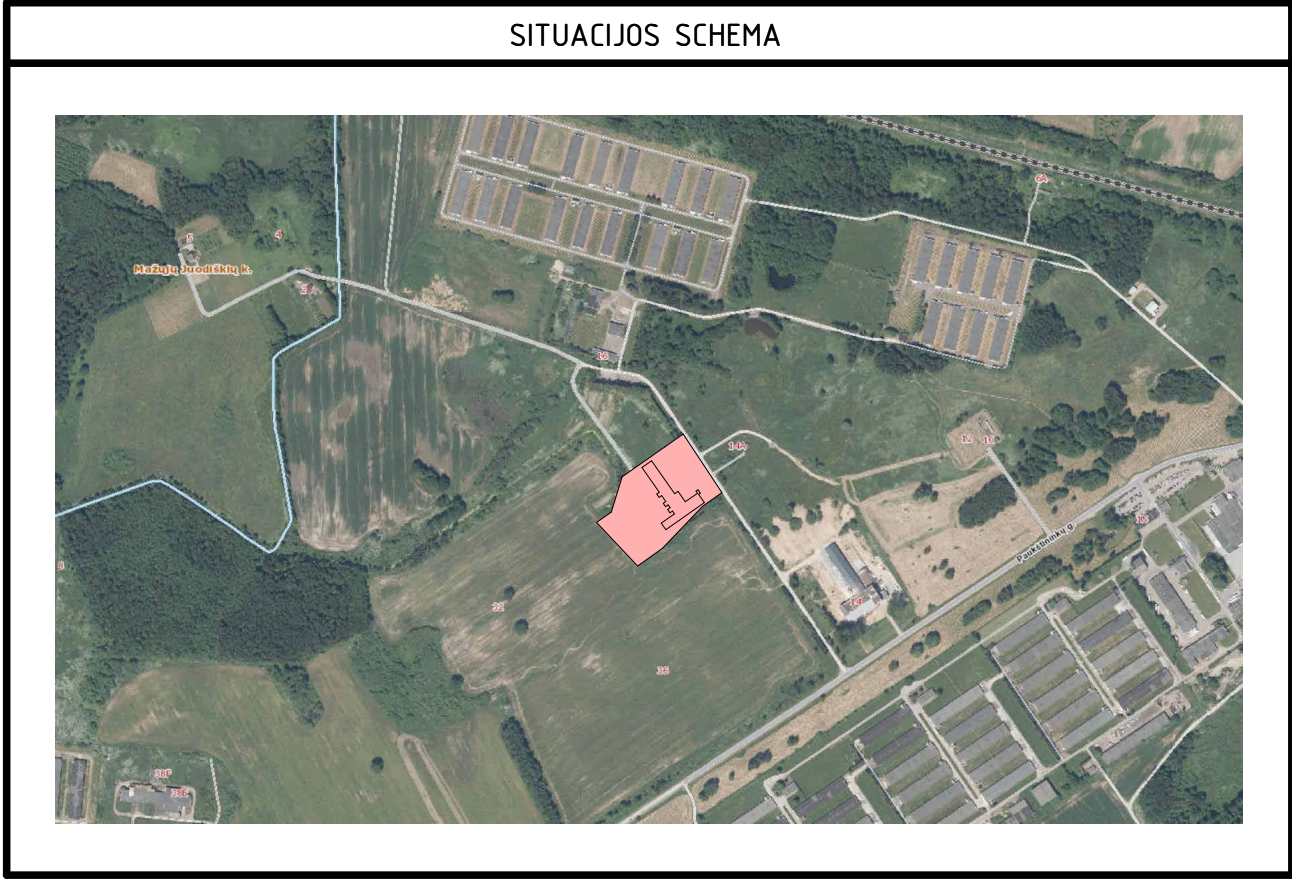

MEDŽIŲ SARAŠAS				
Nr.	Rūšis	D,cm	Saugotinas	Kertamas
1.	Šermukšnis švedinis	61	Ne	Taip
2.	Eglė paprastoji	21	Ne	Taip
3.	Juodalksnis	46	Ne	Taip
4.	Eglė paprastoji	41		
5.	Beržas karpotasis	30	Taip	Taip
6.	Liepa mažalapė	55		
7.	Liepa mažalapė	39	Taip	Taip
8.	Šermukšnis švedinis	30		
9.	Liepa mažalapė	36	Taip	Taip
10.	Beržas karpotasis	36		
11.	Tuopa pilkoji	20	Ne	Ne
12.	Tuopa pilkoji	21	Ne	Taip
13.	Tuopa pilkoji	36	Ne	Taip
14.	Tuopa pilkoji	47	Ne	Taip
15.	Tuopa pilkoji	44	Ne	Taip
16.	Tuopa pilkoji	35		
17.	Tuopa pilkoji	32		
18.	Tuopa pilkoji	27	Ne	Taip
19.	Tuopa pilkoji	40		
20.	Tuopa pilkoji	15		
21.	Tuopa pilkoji	37	Ne	Taip
22.	Tuopa pilkoji	38		
23.	Tuopa pilkoji	32		
24.	Tuopa pilkoji	31	Ne	Taip
25.	Tuopa pilkoji	28		
26.	Tuopa pilkoji	42		
27.	Tuopa pilkoji	16	Ne	Taip
28.	Tuopa pilkoji	34		
29.	Tuopa pilkoji	21		
30.	Beržas karpotasis	33	Taip	Taip
31.	Beržas karpotasis	32		
32.	Beržas karpotasis	30		
33.	Beržas karpotasis	46	Taip	Taip
34.	Beržas karpotasis	41		
35.	Beržas karpotasis	37		
36.	Beržas karpotasis	29	Ne	Taip
37.	Beržas karpotasis	37		
38.	Beržas karpotasis	31		
39.	Liepa mažalapė	29	Ne	Taip
40.	Liepa mažalapė	31		


SUTARTINIAI ŽYMĖJIMAI	
	SKLYPŲ RIBOS
	PROJEKTUOJAMI PASTATAI
	GRIAUNAMI ESAMI LAIKINI PASTATAI
	IVAŽAVIMAS/IŠVAŽIAVIMAS
	ĮĖJIMAS
	VEJA
	ASFALTO DANGA
	BETONO TRINKELIŲ DANGA
	ESAMOS HORIZONTALĖS
	PROJEKTUOJAMOS HORIZONTALĖS

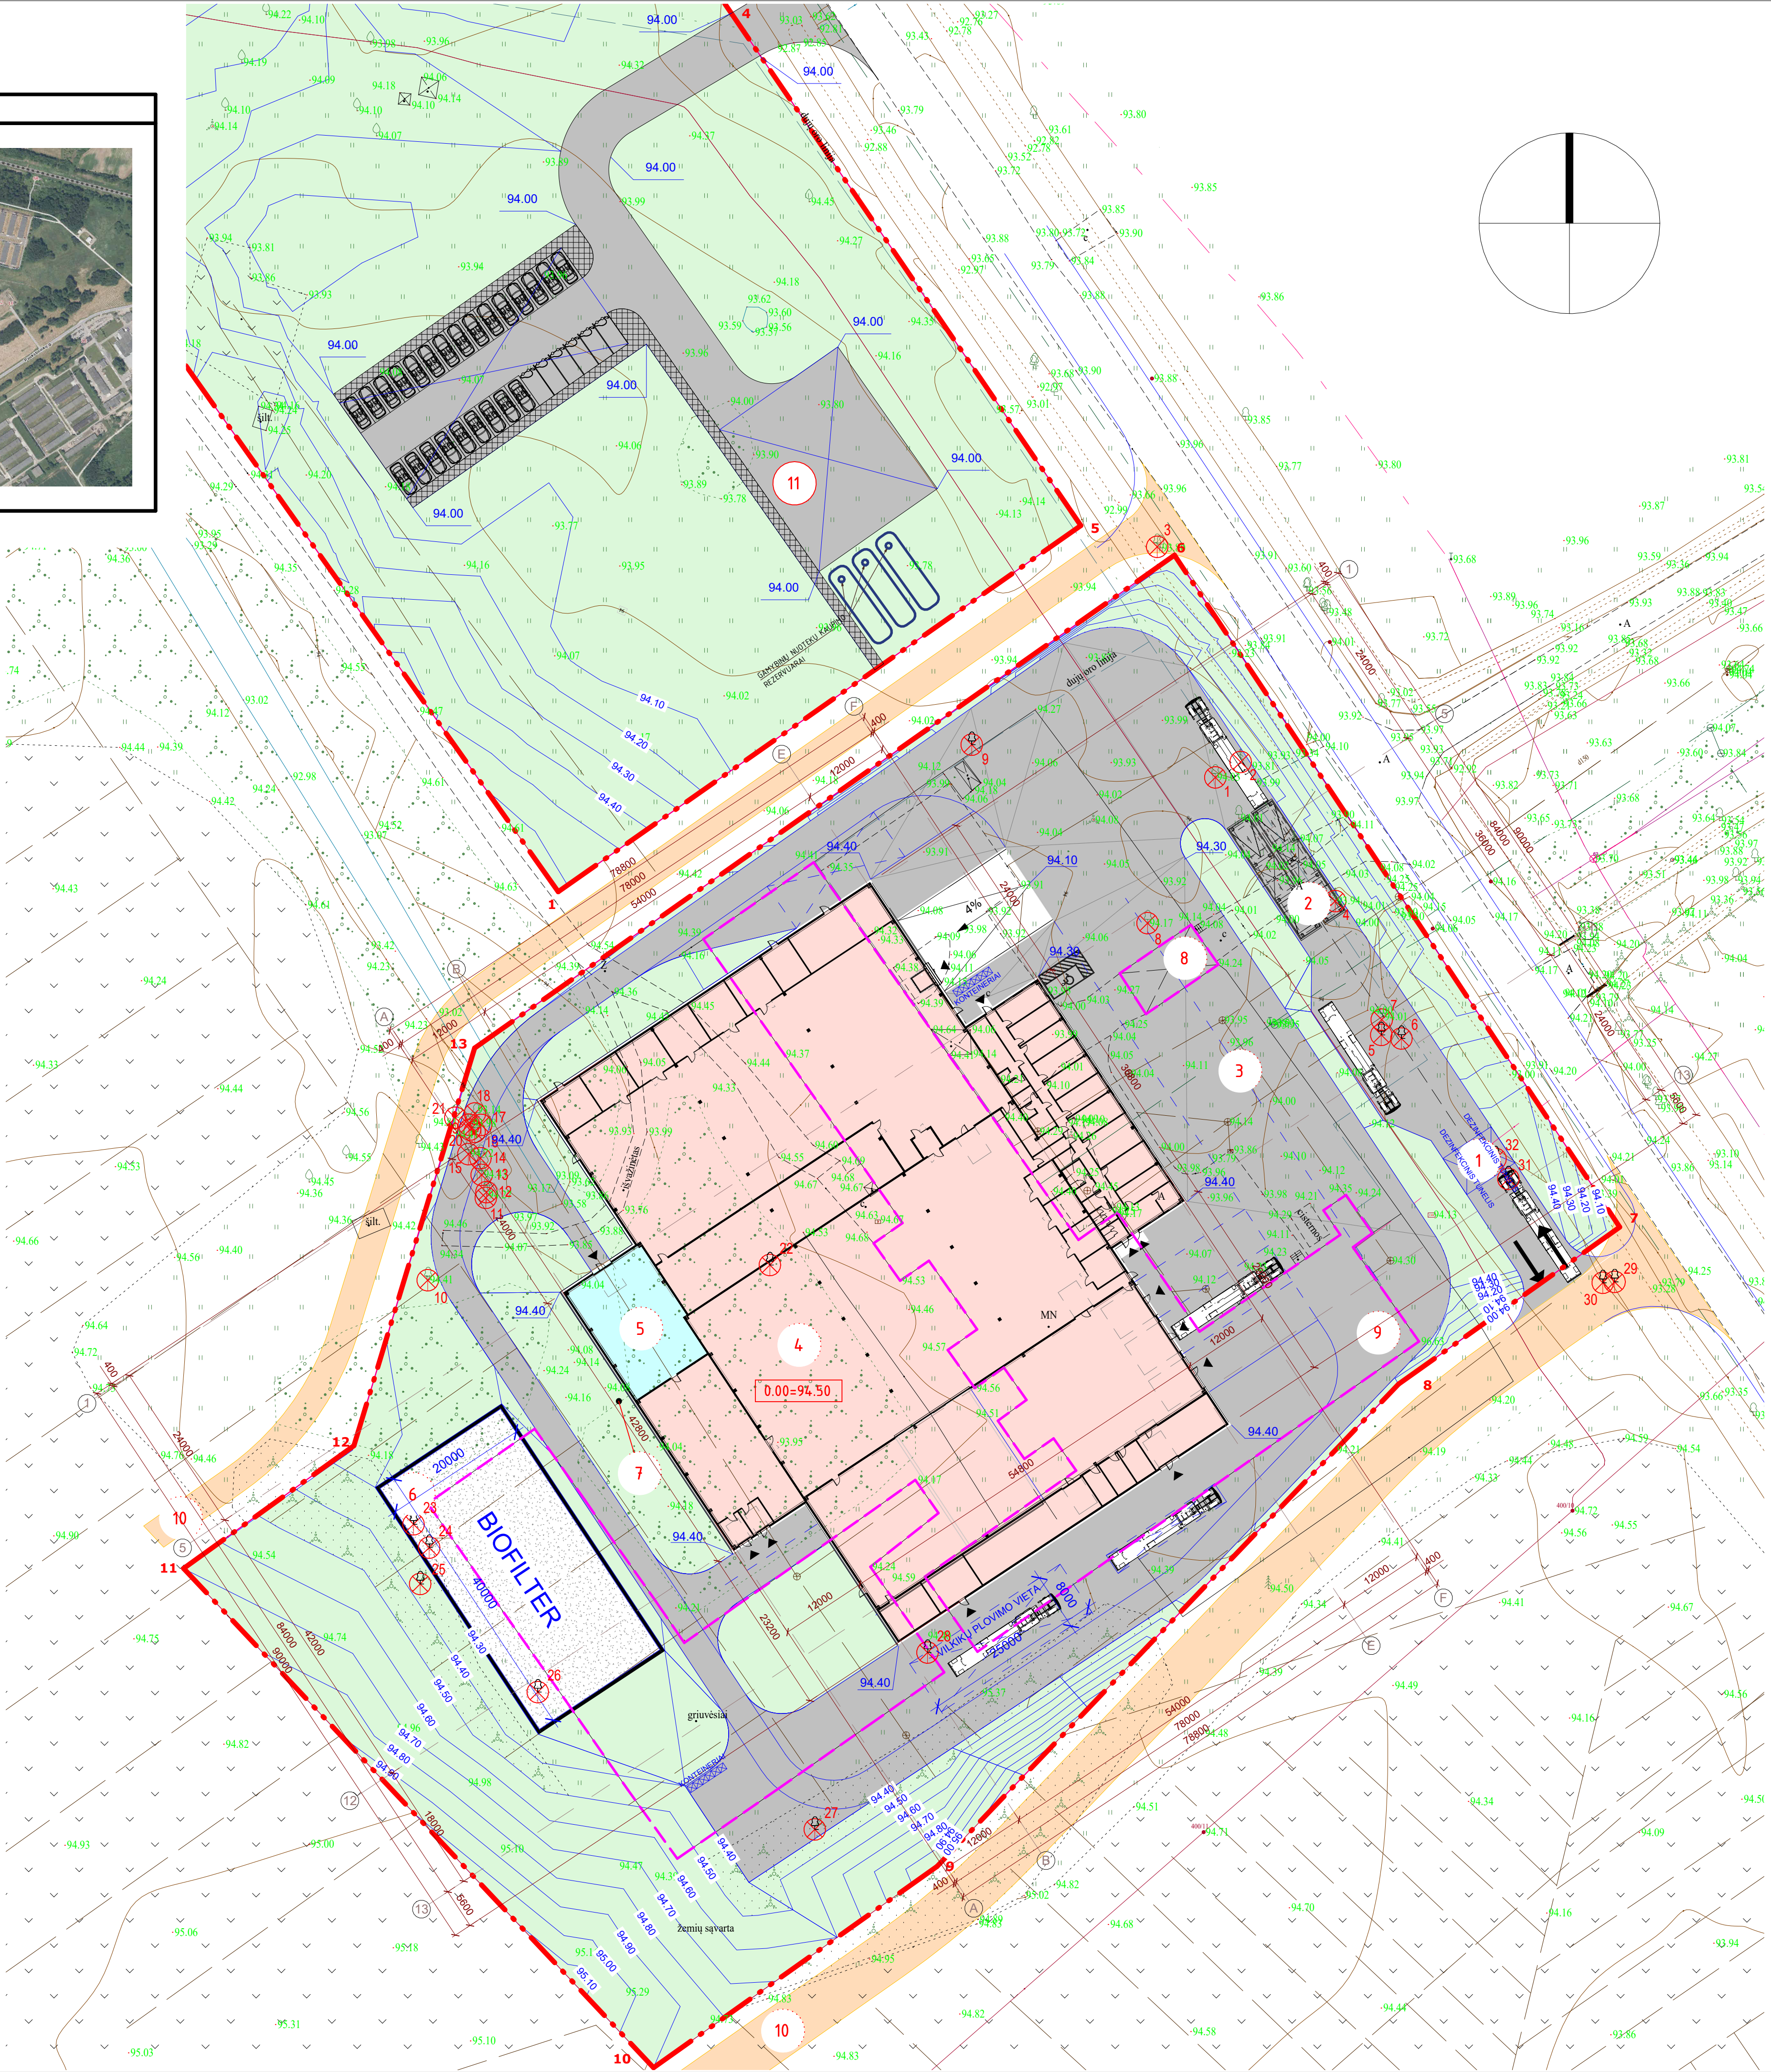

00 SKLYPO RODIKLIAI			
EIL.NR.	PAVADINIMAS	MATO VNT.	KIEKIS
1.	SKLYPO PLOTAS	m ²	20840.00
2.	SKLYPO UŽSTATYMO PLOTAS	m ²	3105.00
3.	SKLYPO UŽSTATYMO INTENSIVUMAS	%	13
4.	SKLYPO UŽSTATYMO TANKIS	%	15
5.	SKLYPO APŽELDINTAS PLOTAS	m ²	17736.00
6.	APŽELDINTA SKLYPO PLOTO DALIS	%	85
7.	AUTOMOBILIŲ VIETOS	vnt.	30
01 KITOS PASKIRTIES INŽINERINIO STATINIO - DEZOBARJERO RODIKLIAI			
EIL.NR.	PAVADINIMAS	MATO VNT.	KIEKIS
1.	UŽSTATYTAS PLOTAS	m ²	48.00
2.	STATINIO AUKŠTIS	m	5.00
02 KITOS PASKIRTIES INŽINERINIO STATINIO - AUTOMOBILIŲ SVARSTYKLIŲ RODIKLIAI			
EIL.NR.	PAVADINIMAS	MATO VNT.	KIEKIS
1.	UŽSTATYTAS PLOTAS	m ²	150.00
03 KITOS PASKIRTIES INŽINERINIO STATINIO - AIKŠTELĖS RODIKLIAI			
EIL.NR.	PAVADINIMAS	MATO VNT.	KIEKIS
1.	UŽSTATYTAS PLOTAS	m ²	8155.00
04 ŽEMĖS ŪKIO PRODUKCIJOS TVARKYMO PASKIRTIES - ŠALUTINIŲ GYVŪNINIŲ PRODUKTŲ TVARKYMO PASTATO RODIKLIAI			
EIL.NR.	PAVADINIMAS	MATO VNT.	KIEKIS
1.	PASTATO BENDRASIS PLOTAS	m ²	5477.90
2.	PASTATO TŪRIS	m ³	65230
3.	AUKŠTŲ SKAIČIUS	vnt.	1
4.	PASTATO AUKŠTIS	m	15.50
5.	ENERGETINIO NAUDINGUMO KLASĖ		A++
6.	PASTATO AKUSTINIO KOMFORTO SĄLYGŲ KLASĖ		-
7.	STATINIO ATSPARUMO UGNIAI LAIPSNIS		-
8.	UŽSTATYTAS PLOTAS	m ²	5765.00
05 PAGALBINIO ŪKIO PASKIRTIES PASTATO - KATILINĖS RODIKLIAI			
EIL.NR.	PAVADINIMAS	MATO VNT.	KIEKIS
1.	PASTATO BENDRASIS PLOTAS	m ²	216.30
2.	PASTATO TŪRIS	m ³	2590
3.	AUKŠTŲ SKAIČIUS	vnt.	1
4.	PASTATO AUKŠTIS	m	11.60
5.	ENERGETINIO NAUDINGUMO KLASĖ		-
6.	PASTATO AKUSTINIO KOMFORTO SĄLYGŲ KLASĖ		-
7.	STATINIO ATSPARUMO UGNIAI LAIPSNIS		-
8.	UŽSTATYTAS PLOTAS	m ²	223.00
06 KITOS PASKIRTIES INŽINERINIO STATINIO - BIOFILTRO RODIKLIAI			
EIL.NR.	PAVADINIMAS	MATO VNT.	KIEKIS
1.	UŽSTATYTAS PLOTAS	m ²	800.00
2.	STATINIO AUKŠTIS	m	2.00
07 KITOS PASKIRTIES INŽINERINIO STATINIO - KAMINO RODIKLIAI			
EIL.NR.	PAVADINIMAS	MATO VNT.	KIEKIS
1.	UŽSTATYTAS PLOTAS	m ²	1.00
2.	STATINIO AUKŠTIS	m	21.30


PROJEKTUOJAMŲ IR GRIAUNAMŲ STATINIŲ EKSPLIKACIJA	
1	PROJEKTUOJAMAS KITOS PASKIRTIES INŽINERINIS STATINYS - DEZOBARJERAS
2	PROJEKTUOJAMAS KITOS PASKIRTIES INŽINERINIS STATINYS - AUTOMOBILIŲ SVARSTYKLĖS
3	PROJEKTUOJAMAS KITOS PASKIRTIES INŽINERINIS STATINYS - AIKŠTELĖ
4	PROJEKTUOJAMAS ŽEMĖS ŪKIO PRODUKCIJOS TVARKYMO PASTATAS
5	PROJEKTUOJAMAS PAGALBINIO ŪKIO PASKIRTIES PASTATAS - KATILINĖ
6	PROJEKTUOJAMAS KITOS PASKIRTIES INŽINERINIS STATINYS - BIOFILTRAS
7	PROJEKTUOJAMAS KITOS PASKIRTIES INŽINERINIS STATINYS - KAMINAS
8	GRIAUNAMAS PAGALBINIO ŪKIO PASKIRTIES PASTATAS - DEZOBARJERAS (31H1b)
9	GRIAUNAMAS GAMYBOS PASKIRTIES PASTATAS - INKUBATORIUS (32P1b)
10	KELIAI SUPROJEKTUOTI ATSKIRU PROJEKTU „KITOS PASKIRTIES STATINIŲ (BIOMETANO GAMYBOS), PAUKŠTININKŲ G. 32, KAIŠIADORYS STATYBOS PROJEKTAS“ IR JEIŠS GAUTAS STATYBOS LEIDIMAS
11	PROJEKTUOJAMAS KITOS PASKIRTIES INŽINERINIS STATINYS - AIKŠTELĖ

LAIDA		DATA	LAIDOS STATUSAS, KEITIMŲ PRIEŽASTIS (JEI TAISOMA)		
KVAL. PATV. DOK. NR.	 UAB „Sweco Lietuva“		STATINIO PROJEKTO PAVADINIMAS		
			Gamybos paskirties pastatas (32p1b) grivimo, žemės ūkio produkcijos tvarkymo paskirties (šalutinių gyvūninių produktų tvarkymo pastatas) pastatas (žemės ūkio pastatų paskirties grupės), pagalbinių ūkio paskirties (katilinė) pastato (pagalbinių pastatų paskirties grupės) ir kitos paskirties inžinerinių statinių (kitų inžinerinių statinių grupės), Pašaukštininkų g. 16, Kašiadorys, statybos projektas		
A 2344	SPV	Mindaugas Jončas	STATINIO NUMERIS IR PAVADINIMAS		
A 967	SPDV	Marius Siaurudinas	00 - SKLYPO PLANAS		
			DOKUMENTO PAVADINIMAS		
			SKLYPO VERTIKALUSIS PLANAS		
			DOKUMENTO ŽYMUO		
LT	STATYTOJAS UŽSAKOVAS	Vilniaus paukštynas, AB Vilniaus paukštynas, AB	25163-00-PP-SP-B-03		

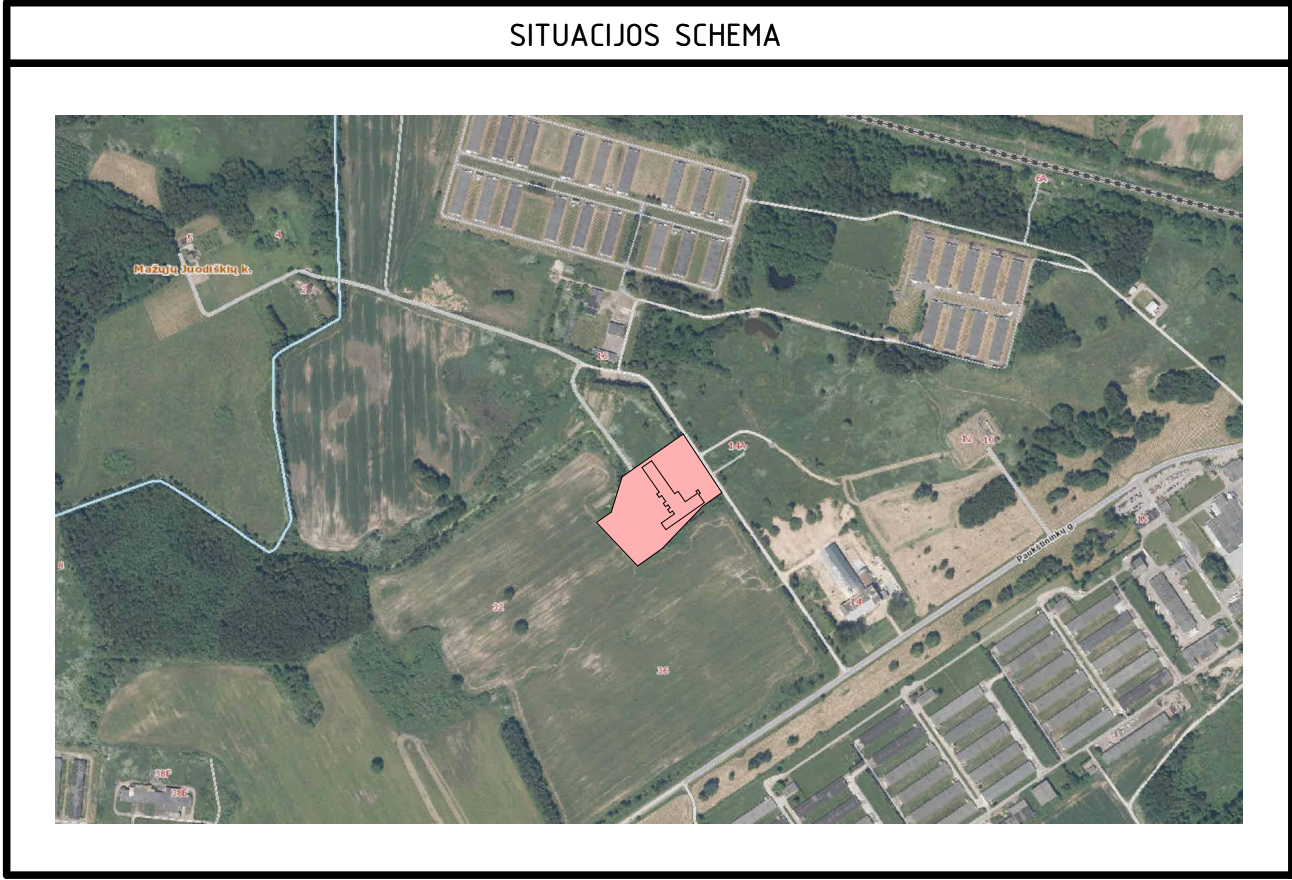

MEDŽIŲ SARAŠAS				
Nr.	Rūšis	D,cm	Saugotinas	Kertamas
1.	Šermukšnis švedinis	61	Ne	Taip
2.	Eglė paprastoji	21	Ne	Taip
3.	Juodalksnis	46	Ne	Taip
4.	Eglė paprastoji	41	Ne	Taip
5.	Beržas karpotasis	55	Taip	Taip
6.	Liepa mažalapė	53	Taip	Taip
7.	Liepa mažalapė	39	Taip	Taip
8.	Šermukšnis švedinis	30	Taip	Taip
9.	Liepa mažalapė	36	Ne	Taip
10.	Beržas karpotasis	36	Taip	Taip
11.	Tuopa pilkoji	20	Ne	Ne
12.	Tuopa pilkoji	21	Ne	Taip
13.	Tuopa pilkoji	36	Ne	Taip
14.	Tuopa pilkoji	47	Ne	Taip
15.	Tuopa pilkoji	44	Ne	Taip
16.	Tuopa pilkoji	35	Ne	Taip
17.	Tuopa pilkoji	32	Ne	Taip
18.	Tuopa pilkoji	40	Ne	Taip
19.	Tuopa pilkoji	15	Ne	Taip
20.	Tuopa pilkoji	37	Ne	Taip
21.	Tuopa pilkoji	38	Ne	Taip
22.	Tuopa pilkoji	32	Ne	Taip
23.	Tuopa pilkoji	31	Ne	Taip
24.	Tuopa pilkoji	28	Ne	Taip
25.	Tuopa pilkoji	42	Ne	Taip
26.	Tuopa pilkoji	16	Ne	Taip
27.	Tuopa pilkoji	34	Ne	Ne
28.	Tuopa pilkoji	21	Ne	Ne
29.	Tuopa pilkoji	33	Taip	Taip
30.	Tuopa pilkoji	32	Taip	Taip
31.	Tuopa pilkoji	30	Taip	Taip
32.	Tuopa pilkoji	46	Taip	Taip
33.	Tuopa pilkoji	41	Taip	Taip
34.	Tuopa pilkoji	37	Taip	Taip
35.	Tuopa pilkoji	29	Ne	Taip
36.	Tuopa pilkoji	37	Taip	Taip
37.	Tuopa pilkoji	31	Taip	Taip
38.	Tuopa pilkoji	29	Ne	Taip
39.	Tuopa pilkoji	31	Taip	Taip
40.	Tuopa pilkoji	31	Taip	Taip



SUTARTINIAI ŽYMĖJIMAI	
	SKLYPO RIBA
	PROJEKTUOJAMI PASTATAI
	GRIAUNAMAI ESAMI PASTATAI
	IŠVAŽAVIMAS/IŠVAŽIAVIMAS
	IĖJIMAI
	AUTOMOBILIŲ STOVĖJIMO VIETOS
	VEJA
	ASFALTO DANGA
	BETONO TRINKELIŲ DANGA
	KERTAMI MEDŽIAI

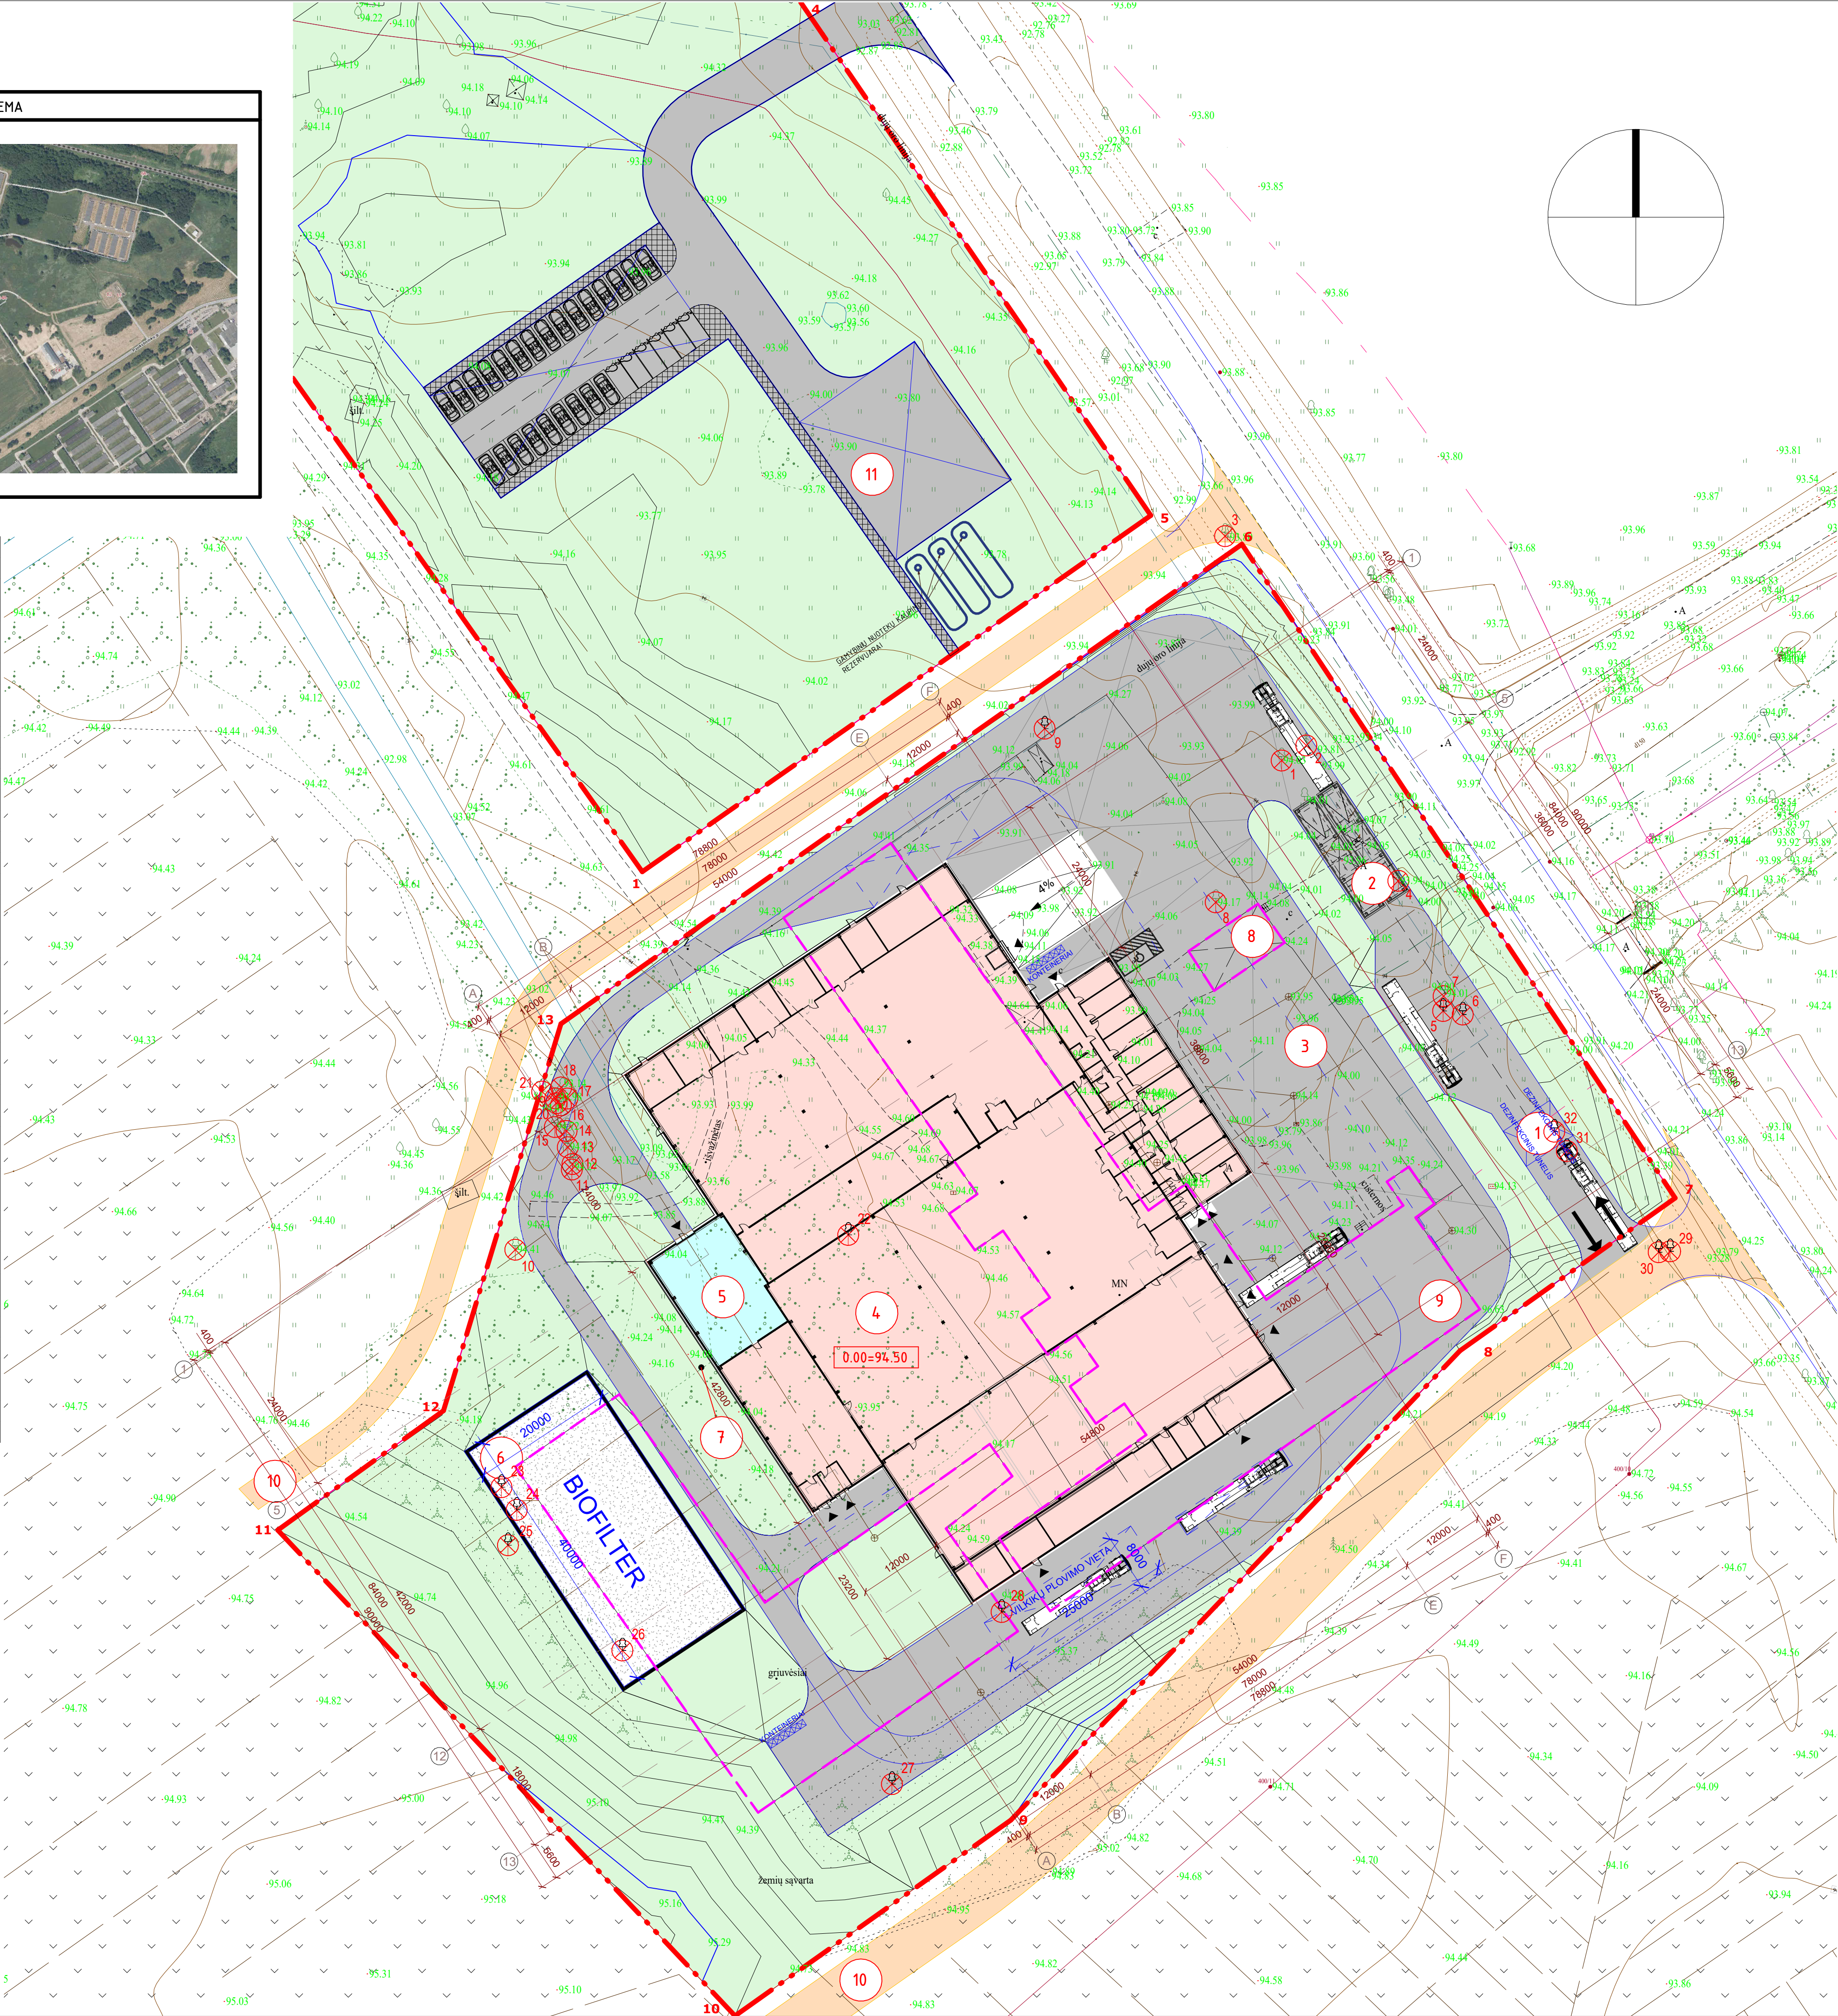

00 SKLYPO RODIKLIAI			
EIL.NR.	PAVADINIMAS	MATO VNT.	KIEKIS
1.	SKLYPO PLOTAS	m²	20840.00
2.	SKLYPO UŽSTATYMO PLOTAS	m²	3105.00
3.	SKLYPO UŽSTATYMO INTENSIVUMAS	%	13
4.	SKLYPO UŽSTATYMO TANKIS	%	15
5.	SKLYPO APŽELDINTAS PLOTAS	m²	17736.00
6.	APŽELDINTA SKLYPO PLOTO DALIS	%	85
7.	AUTOMOBILIŲ VIETOS	vnt.	30
01 KITOS PASKIRTIES INŽINERINIO STATINIO - DEZOBARJERO RODIKLIAI			
EIL.NR.	PAVADINIMAS	MATO VNT.	KIEKIS
1.	UŽSTATYTAS PLOTAS	m²	48.00
2.	STATINIO AUKŠTIS	m	5.00
02 KITOS PASKIRTIES INŽINERINIO STATINIO - AUTOMOBILIŲ SVARSTYKLIŲ RODIKLIAI			
EIL.NR.	PAVADINIMAS	MATO VNT.	KIEKIS
1.	UŽSTATYTAS PLOTAS	m²	150.00
03 KITOS PASKIRTIES INŽINERINIO STATINIO - AIKŠTELĖS RODIKLIAI			
EIL.NR.	PAVADINIMAS	MATO VNT.	KIEKIS
1.	UŽSTATYTAS PLOTAS	m²	8155.00
04 ŽEMĖS ŪKIO PRODUKCIJOS TVARKYMO PASKIRTIES - ŠALUTINIŲ GYVŪNINIŲ PRODUKTŲ TVARKYMO PASTATO RODIKLIAI			
EIL.NR.	PAVADINIMAS	MATO VNT.	KIEKIS
1.	PASTATO BENDRASIS PLOTAS	m²	5477.90
2.	PASTATO TŪRIS	m³	65230
3.	AUKŠTŲ SKAIČIUS	vnt.	1
4.	PASTATO AUKŠTIS	m	15.50
5.	ENERGETINIO NAUDINGUMO KLASĖ		A++
6.	PASTATO AKUSTINIO KOMFORTO SĄLYGŲ KLASĖ		-
7.	STATINIO ATSPARUMO UGNIAI LAIPSNIS		-
8.	UŽSTATYTAS PLOTAS	m²	5765.00
05 PAGALBINIO ŪKIO PASKIRTIES PASTATO - KATILINĖS RODIKLIAI			
EIL.NR.	PAVADINIMAS	MATO VNT.	KIEKIS
1.	PASTATO BENDRASIS PLOTAS	m²	216.30
2.	PASTATO TŪRIS	m³	2590
3.	AUKŠTŲ SKAIČIUS	vnt.	1
4.	PASTATO AUKŠTIS	m	11.60
5.	ENERGETINIO NAUDINGUMO KLASĖ		-
6.	PASTATO AKUSTINIO KOMFORTO SĄLYGŲ KLASĖ		-
7.	STATINIO ATSPARUMO UGNIAI LAIPSNIS		-
8.	UŽSTATYTAS PLOTAS	m²	223.00
06 KITOS PASKIRTIES INŽINERINIO STATINIO - BIOFILTRO RODIKLIAI			
EIL.NR.	PAVADINIMAS	MATO VNT.	KIEKIS
1.	UŽSTATYTAS PLOTAS	m²	800.00
2.	STATINIO AUKŠTIS	m	2.00
07 KITOS PASKIRTIES INŽINERINIO STATINIO - KAMINO RODIKLIAI			
EIL.NR.	PAVADINIMAS	MATO VNT.	KIEKIS
1.	UŽSTATYTAS PLOTAS	m²	1.00
2.	STATINIO AUKŠTIS	m	21.30

PROJEKTUOJAMŲ IR GRIAUNAMŲ STATINIŲ EKSPLIKACIJA	
1	PROJEKTUOJAMAS KITOS PASKIRTIES INŽINERINIS STATINYS - DEZOBARJERAS
2	PROJEKTUOJAMAS KITOS PASKIRTIES INŽINERINIS STATINYS - AUTOMOBILIŲ SVARSTYKLĖS
3	PROJEKTUOJAMAS KITOS PASKIRTIES INŽINERINIS STATINYS - AIKŠTELĖ
4	PROJEKTUOJAMAS ŽEMĖS ŪKIO PRODUKCIJOS TVARKYMO PASTATAS
5	PROJEKTUOJAMAS PAGALBINIO ŪKIO PASKIRTIES PASTATAS - KATILINĖ
6	PROJEKTUOJAMAS KITOS PASKIRTIES INŽINERINIS STATINYS - BIOFILTRAS
7	PROJEKTUOJAMAS KITOS PASKIRTIES INŽINERINIS STATINYS - KAMINAS
8	GRIAUNAMAS PAGALBINIO ŪKIO PASKIRTIES PASTATAS - DEZOBARJERAS (31H1b)
9	GRIAUNAMAS GAMYBOS PASKIRTIES PASTATAS - INKUBATORIUS (32P1b)
10	KELIAI SUPROJEKTUOTI ATSKIRU PROJEKTU „KITOS PASKIRTIES STATINIŲ (BIOMETANO GAMYBOS), PAUKŠTININKŲ G. 32, KAIŠIADORYS STATYBOS PROJEKTAS“ IR JEIŠS GAUTAS STATYBOS LEIDIMAS
11	PROJEKTUOJAMAS KITOS PASKIRTIES INŽINERINIS STATINYS - AIKŠTELĖ

LAIDA		DATA		LAIDOS STATUSAS, KITIŲŲ PRIEŽASTIS (JEI TAISOMA)	
KVAL. KVAL. DOK. NR.				STATINIO PROJEKTO PAVADINIMAS	
A 2344	SPV	Mindaugas Jončas		Gamybos paskirties pastato (32p1b) grovimu, žemės ūkio produkcijos tvarkymo paskirties (šalutinių gyvūninių produktų tvarkymo pastato) pastato (žemės ūkio pastatų paskirties grupės), pagalbinių ūkio paskirties (katilinė) pastato (pagalbinių pastatų paskirties grupės) ir kitos paskirties inžinerinių statinių (kitų inžinerinių statinių grupės), Pašaukštininkų g. 16, Kaišiadorys, statybos projektas	
A 967	SPDV	Marius Siaurudinas		STATINIO NUMERIS IR PAVADINIMAS	
				00 - SKLYPO PLANAS	
				DOKUMENTO PAVADINIMAS	
				SKLYPO SUTVARKYMO PLANAS	
				DOKUMENTO ŽYMUD	
LT	STATYTOJAS	Vilniaus paukštynas, AB		25163-00-PP-SP-B-04	
	UŽSAKOVAS	Vilniaus paukštynas, AB		LAPAS	LAPŲ

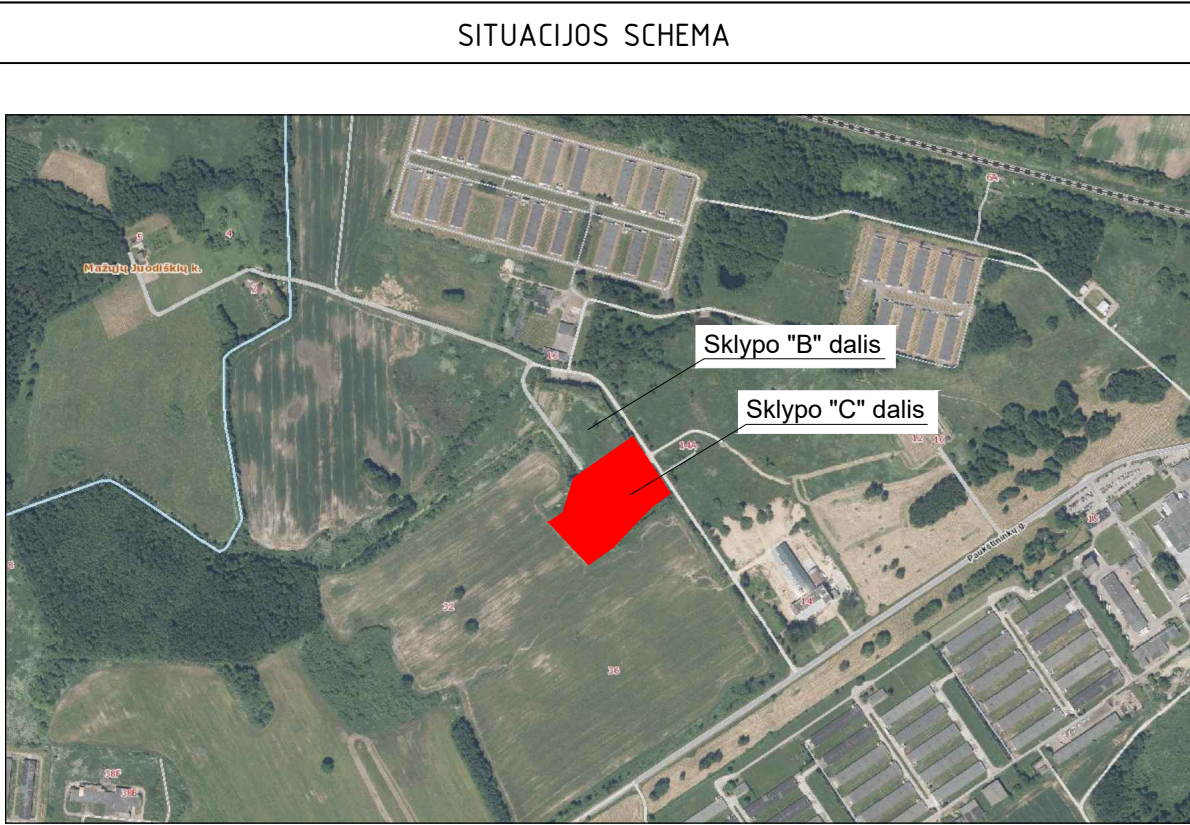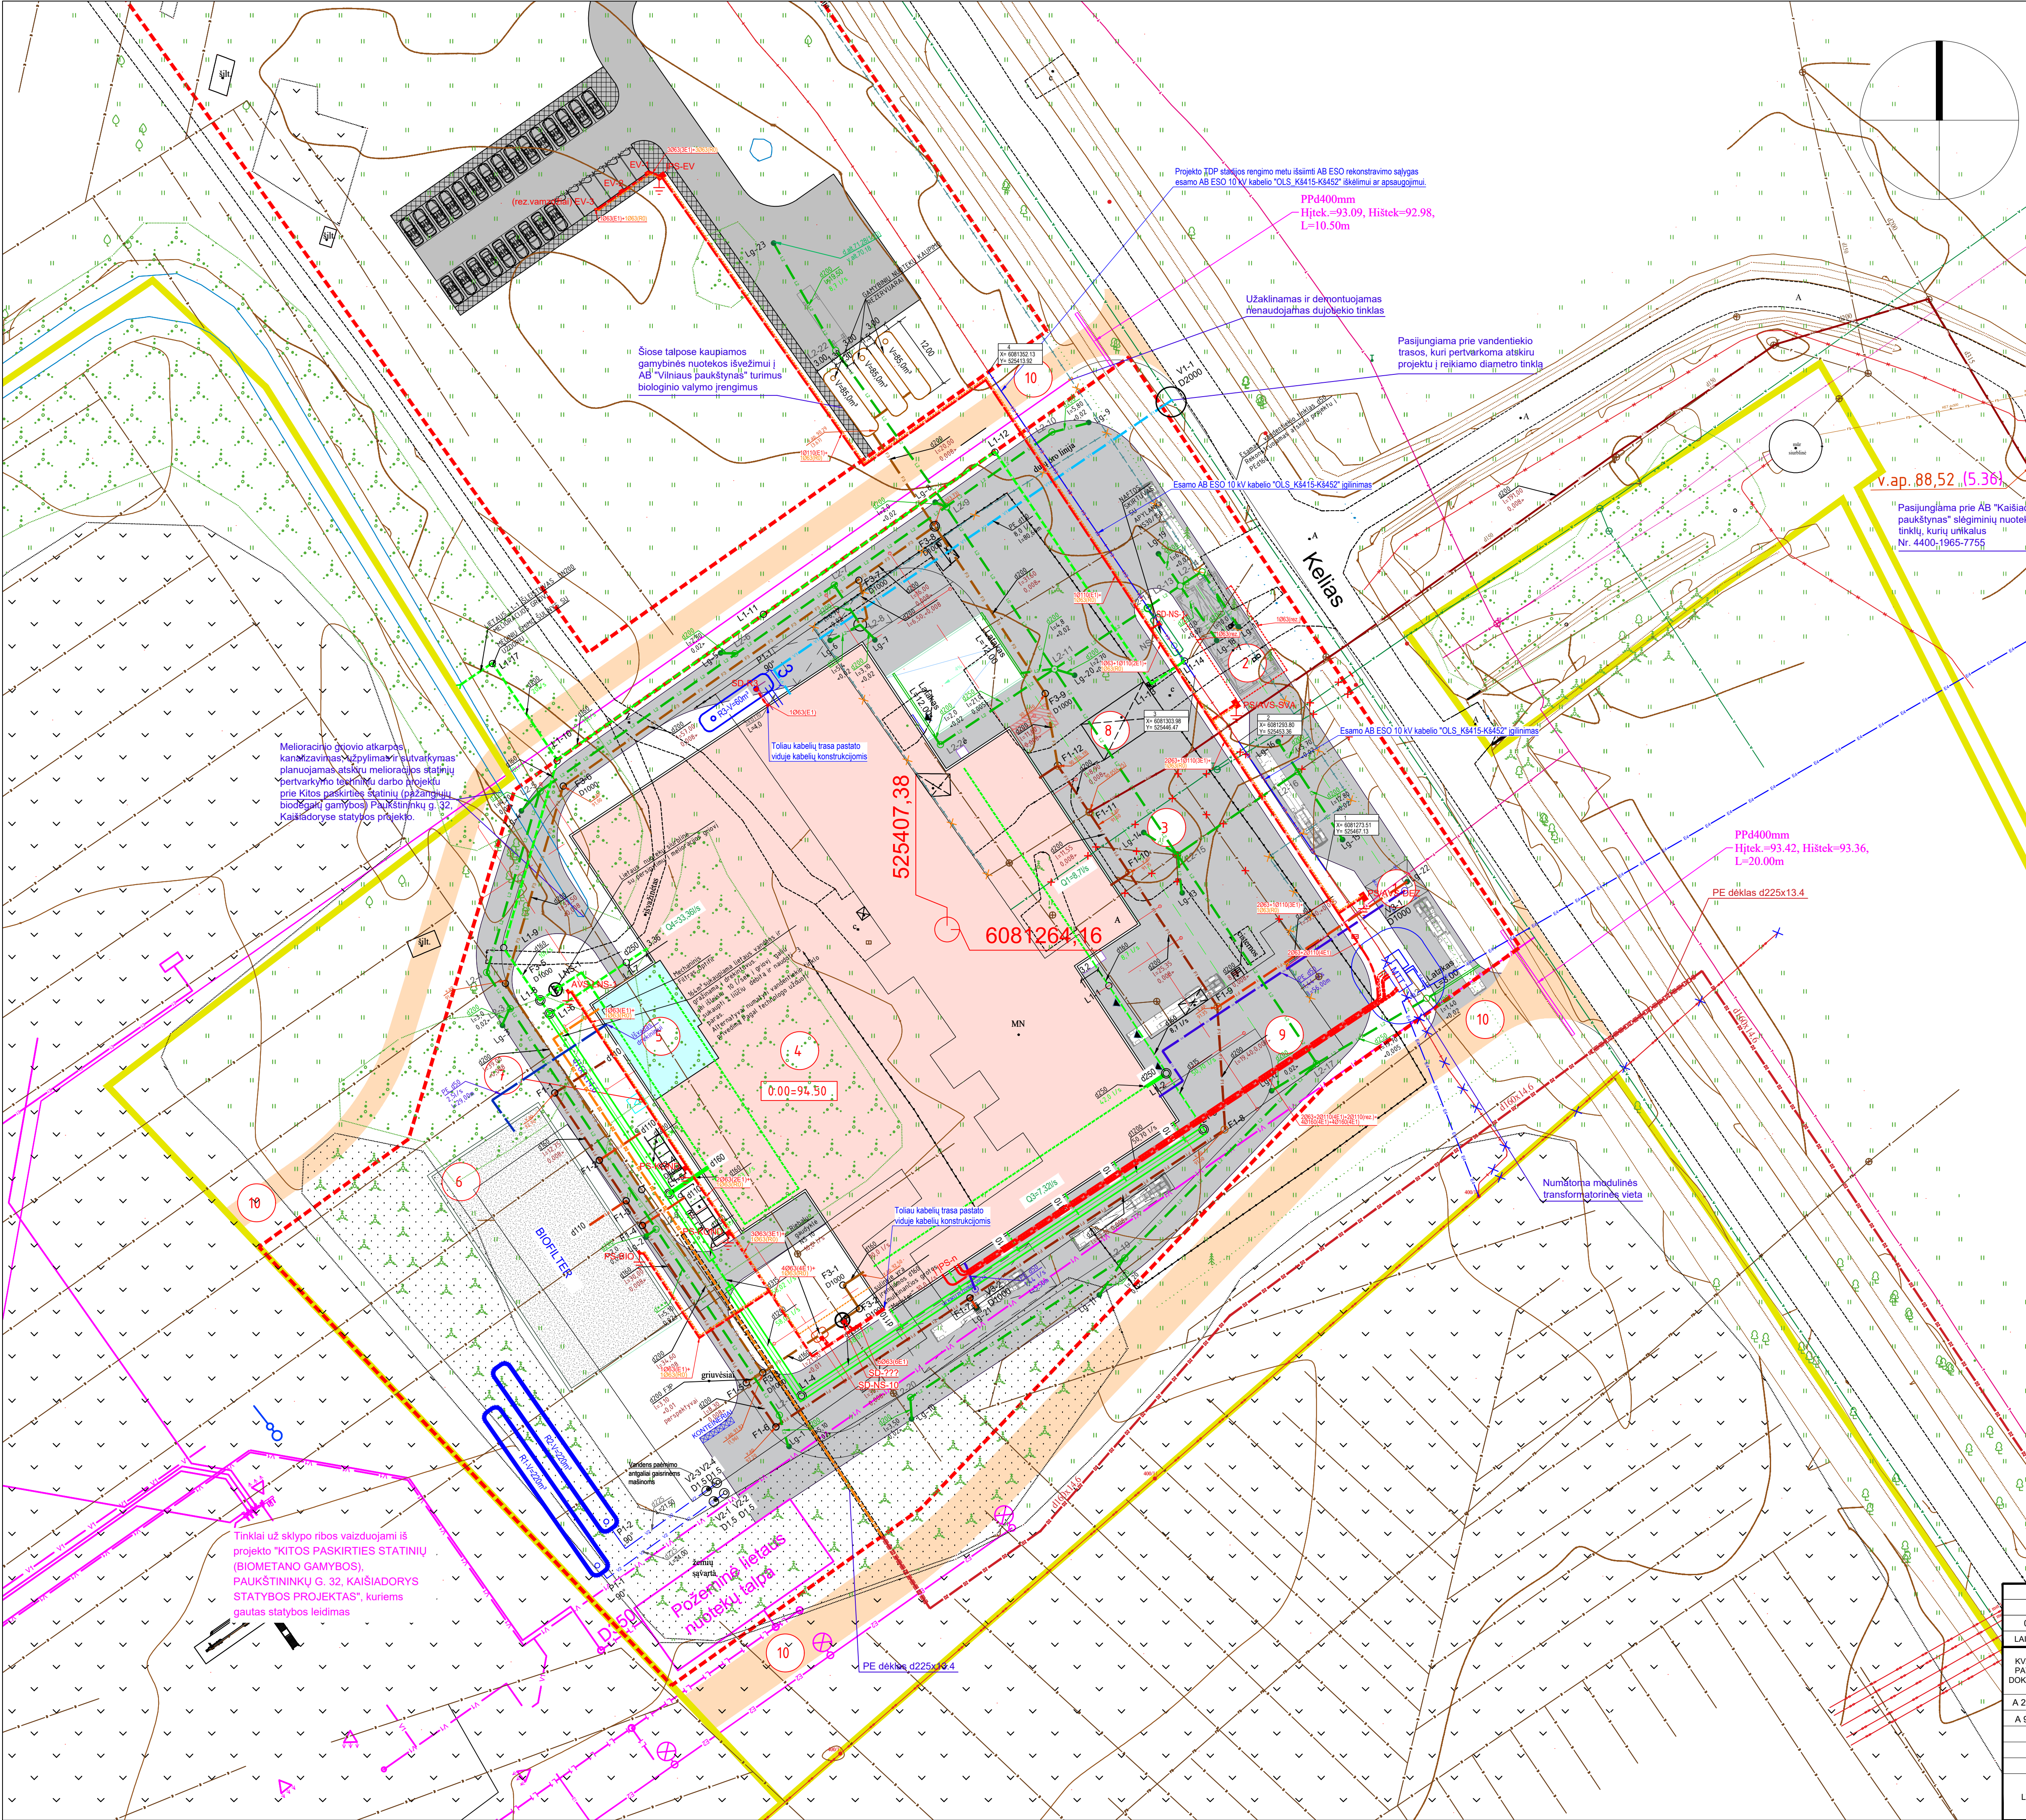

- SUTARTINIAI ŽYMĖJIMAI**
- Projektuojamas vidutinio slėgio dujotiekis;
 - Projektuojamas dujotiekis dekle;
 - Atskiru projektu planuojamas dujotiekis
 - Esamas vidutinio slėgio dujotiekis;
 - Esamas antžeminis dujotiekis;
 - Demontuojamas antžeminis dujotiekis;
 - Lietaus nuotekų tinklai (stogo);
 - Lietaus nuotekų tinklai (dangų);
 - Buitinių nuotekų tinklai;
 - Gamybinių nuotekų tinklai;
 - Vandentiekio tinklai;
 - Priešgaisrinio vandentiekio tinklai;
 - Technologinio vandentiekio tinklai;
 - Elektros tinklai;
 - Perspektyvinis el. tinklas, atskiru projektu;
 - Kiti Biojėgainės projektu numatyti, bet dar neįrengti tinklai;
 - Numatomi AB ESO elektros tinklai
 - projektuojami atskiru projektu:
 - AB ESO elektros tinklai;
 - AB ESO transformatorinė;
 - AB ESO demontuojami elektros tinklai;
 - Elektros tinklai;
 - Rezerviniai vamzdžiai;
 - Preliminarios ryšių tinklų trasos lauko elektros įrenginiams;
 - Elektros spintos:
 - JPS - įvadinė paskirstymo spinta;
 - PS - paskirstymo spinta;
 - AVS - automatikos valdymo spinta;
 - Elektros sujungimo dėžutė;
 - Įžeminimo įrenginys;

- SUTARTINIAI ŽYMĖJIMAI**
- SKLYPO RIBA
 - KAIMYNIŲ SKLYPŲ RIBOS
 - AUTOMOBILIŲ STOVĖJIMO VIETOS
 - ASFALTO DANGA

PROJEKTUOJAMŲ IR GRIAUNAMŲ STATINIŲ EKSPLIKACIJA	
1	PROJEKTUOJAMAS KITOS PASKIRTIES INŽINERINIS STATINYS – DEŽOBARJERAS
2	PROJEKTUOJAMAS KITOS PASKIRTIES INŽINERINIS STATINYS – AUTOMOBILIŲ SVARSTYKLĖS
3	PROJEKTUOJAMAS KITOS PASKIRTIES INŽINERINIS STATINYS – AIKŠTELĖ
4	PROJEKTUOJAMAS ŽEMĖS ŪKIO PRODUKCIJOS TVARKYMO PASTATAS
5	PROJEKTUOJAMAS PAGALBINIO ŪKIO PASKIRTIES PASTATAS – KATILINĖ
6	PROJEKTUOJAMAS KITOS PASKIRTIES INŽINERINIS STATINYS – BIOFILTRAS
7	PROJEKTUOJAMAS KITOS PASKIRTIES INŽINERINIS STATINYS – KAMINAS
8	GRIAUNAMAS PAGALBINIO ŪKIO PASKIRTIES PASTATAS – DEŽOBARJERAS (31H1b)
9	GRIAUNAMAS GAMYBOS PASKIRTIES PASTATAS – INKUBATORIUS (32P1b)
10	KELIAI SUPROJEKTUOTI ATSKIRU PROJEKTU „KITOS PASKIRTIES STATINŲ (BIOMETANO GAMYBOS), PAUKŠTINKŲ G. 32, KAIŠIADORYS STATYBOS PROJEKTAS“ IR JIEMS GAUTAS STATYBOS LEIDIMAS

0		2025-12-16		Projektinių pasiūlymų viešinimui, statybos leidimui	
LAIDA		IŠLEIDIMO DATA		LAIDOS STATUSAS, KEITIMO PRIEŽASTIS (JEI TAIKOMA)	
KVAL. PATV. DOK. NR.	SWECO UAB „Sweco Lietuva“			STATINIŲ PROJEKTO PAVADINIMAS GAMYBOS PASKIRTIES PASTATO (DEŽO) BARMOS, ŽEMĖS ŪKIO PRODUKCIJOS TVARKYMO PASKIRTIES PASTATO, PAGALBINIO ŪKIO PASKIRTIES KATILINĖS PASTATO, PAGALBINIO PASTATO, INKUBATORIAUS PASTATO) PASKIRTIES GRUPĖS, PAGALBINIO ŪKIO PASKIRTIES KATILINĖS PASTATO, PAGALBINIO PASTATO, INKUBATORIAUS PASTATO PASKIRTIES GRUPĖS, INŽINERINIS STATINYS, KITŲ INŽINERINŲ STATINIŲ GRUPĖS, PAUKŠTINKŲ G. 32, KAIŠIADORYS STATYBOS PROJEKTAS	
				DOKUMENTO NUMERIS IR PAVADINIMAS	
	A 2344			00 SKLYPAS	
	A 967			INŽINERINIŲ TINKLŲ SUVESTINIS PLANAS	
				DOKUMENTO ŽYMULAS	
LT	STATYTOJAS	Vilniaus paskūntis, AB	25163-00-PP-SP-B-ITS		LAPAS
	UŽSAKOVAS	Vilniaus paskūntis, AB			1