
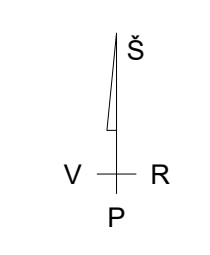
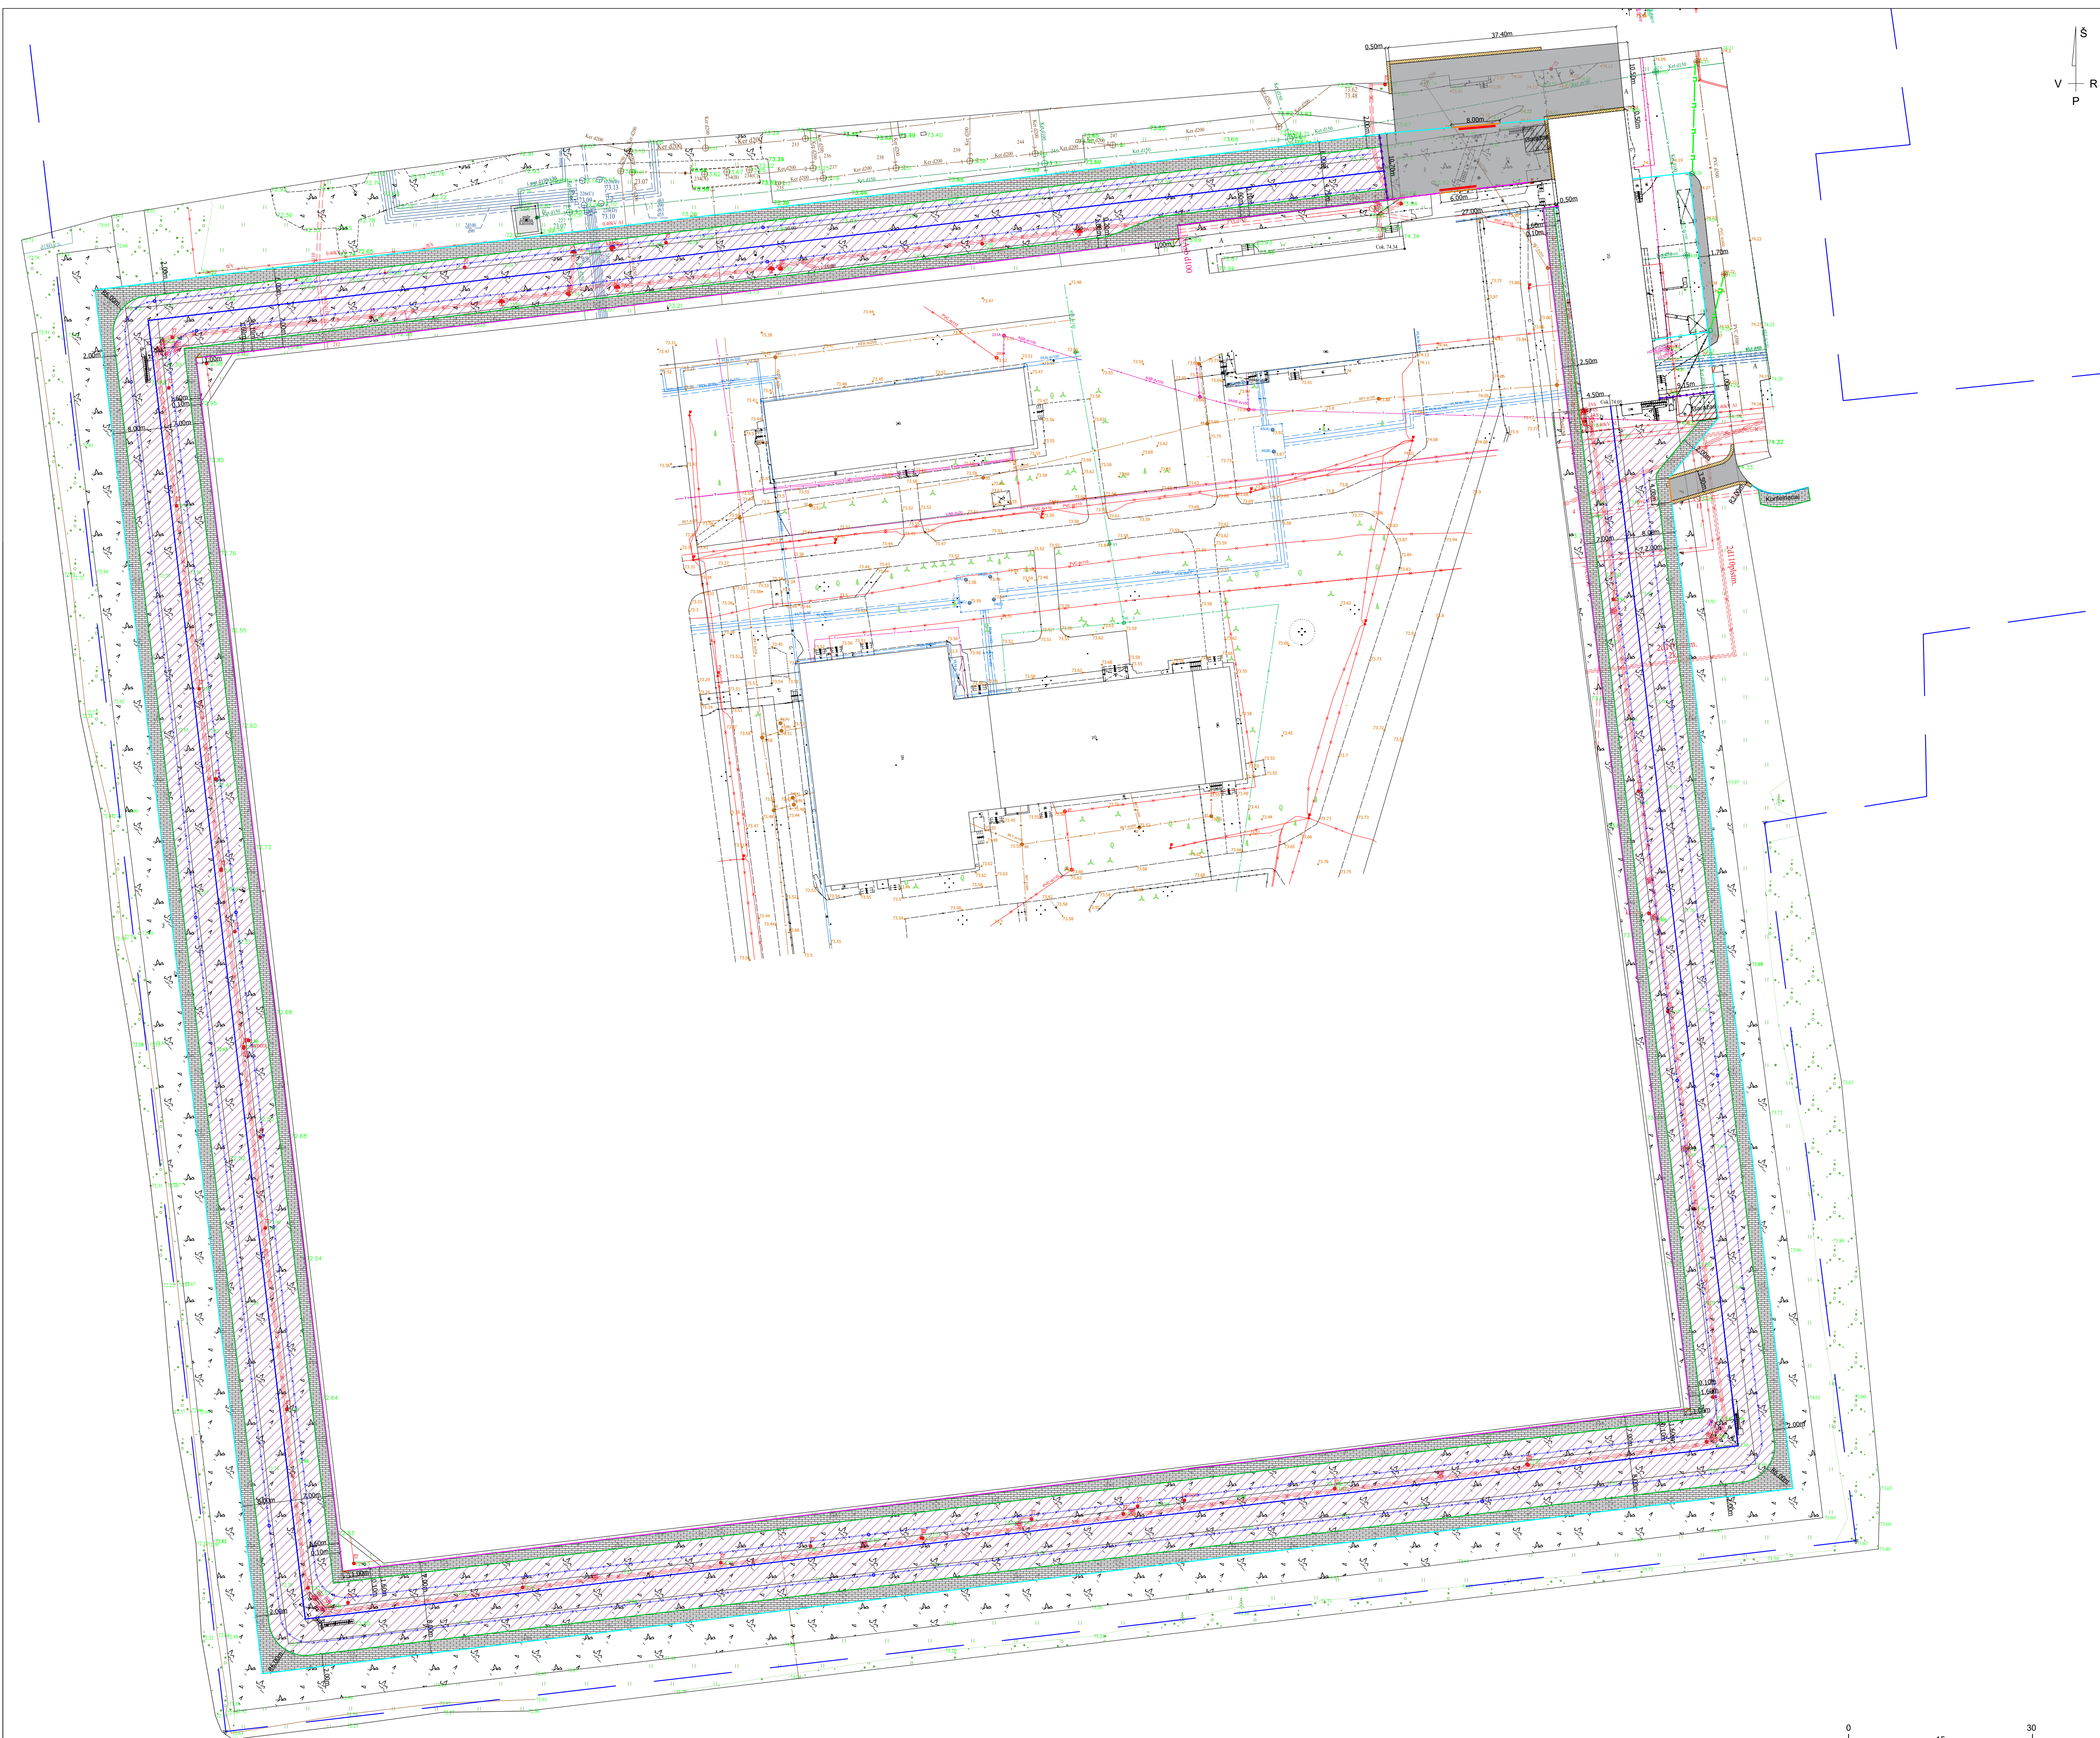
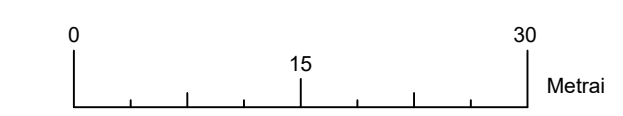


Projektuojama teritorija


0	2023	TECHNINIAM PROJEKTUI			
Laida	Data	LAIDOS STATUSAS KEITIMO PRIEŽASTIS (JEI TAIKOMA)			
Kval. patv. dok. Nr.			KOMPLEKSAS/PROJEKTO PAVADINIMAS		
13931	SPV	Mindaugas Gaigalas	Pravieniškių g. 57, Pravieniškių k., Kaišiadorių r., Pravieniškių 2-ojo kalėjimo perimetro tvorų rekonstravimo techninis projektas		
23861	SPDV	Mindaugas Gaigalas	PROJEKTO DALIS		
	INŽ	Ligita Norkūnaitė	Projektinių pasiūlymų dalis		
			DOKUMENTO PAVADINIMAS		Laida
			Situacijos planas M 1:10 000		O
LT	STATYTOJAS IR UŽSAKOVAS		DOKUMENTO ŽYMUO		Lapas
	Lietuvos kalėjimų tarnyba		P22-15-PP.B-01		Lapų
				1	1




- SUTARTINAI ŽYMĖJIMAI:**
- Projektuojama įspėjamoji apsauginė 3 m aukščio staigos tvora iš metalo konstrukcijos įjaujančios vėjo liniją (scentraliai)
  - Projektuojama pagrindinė/draudžiamoji apsauginė 4,5 m aukščio staigos tvora iš gelžbetonio konstrukcijos
  - Projektuojama maskuojanti apsauginė 5,5 m aukščio staigos tvora iš gelžbetonio konstrukcijos
  - Projektuojama strypinė 5,5 m aukščio tvora
  - Projektuojami stumdomi vartai
  - Projektuojami rakinami, atveriami varteliai
  - Projektuojamas automatinis prieššarinis užtvartas
  - Projektuojama asfalto danga
  - Projektuojama danga iš betoninių trinkelių dangos 200x100x80 mm
  - Projektuojamas apšildintas kelkraštis
  - Esamo grunto atstojimas
  - Projektuojamas gazoninis bortas
  - Projektuojamas gatvės bortas, h=10 cm
  - Projektuojamas garažas
  - Projektuojamas lietaus nuotekų PP D200 mm vamzdis
  - Projektuojamas drenžas iš PVC D113/126 mm vamzdžių su geotekstiles filtru
  - Projektuojamas Ø/B D700 mm šulinys su grotelėmis
  - Projektuojamas PVC D425 mm apžūties šulinys





0	2023	TECHNINIAM PROJEKTUI	
Laida	Data	LAIDOS STATUSAS KEITIMO PRIEŽASTIS (JEI TAIKOMA)	
Kval. patv. dok. Nr.			KOMPLEKSAS/PROJEKTO PAVADINIMAS Pravieniškų g. 57, Pravieniškų k., Kaišiadorių r., Pravieniškų 2-ojo kalėjimo perimetro tvorų rekonstravimo techninis projektas
13931	SPV	Mindaugas Gaigalas	PROJEKTO DALIS
23861	SPDV	Mindaugas Gaigalas	Projektinių pasiūlymų dalis
	INŽ	Ligita Norkūnaitė	DOKUMENTO PAVADINIMAS
			Skipto planas M 1:500
			Laida
			O
LT	STATYTOJAS IR UŽSAKOVAS	Lietuvos kalėjimų tarnyba	DOKUMENTO ŽYMIO
			P22-15-PP.B-02
			Lapas Lapų
			1 1

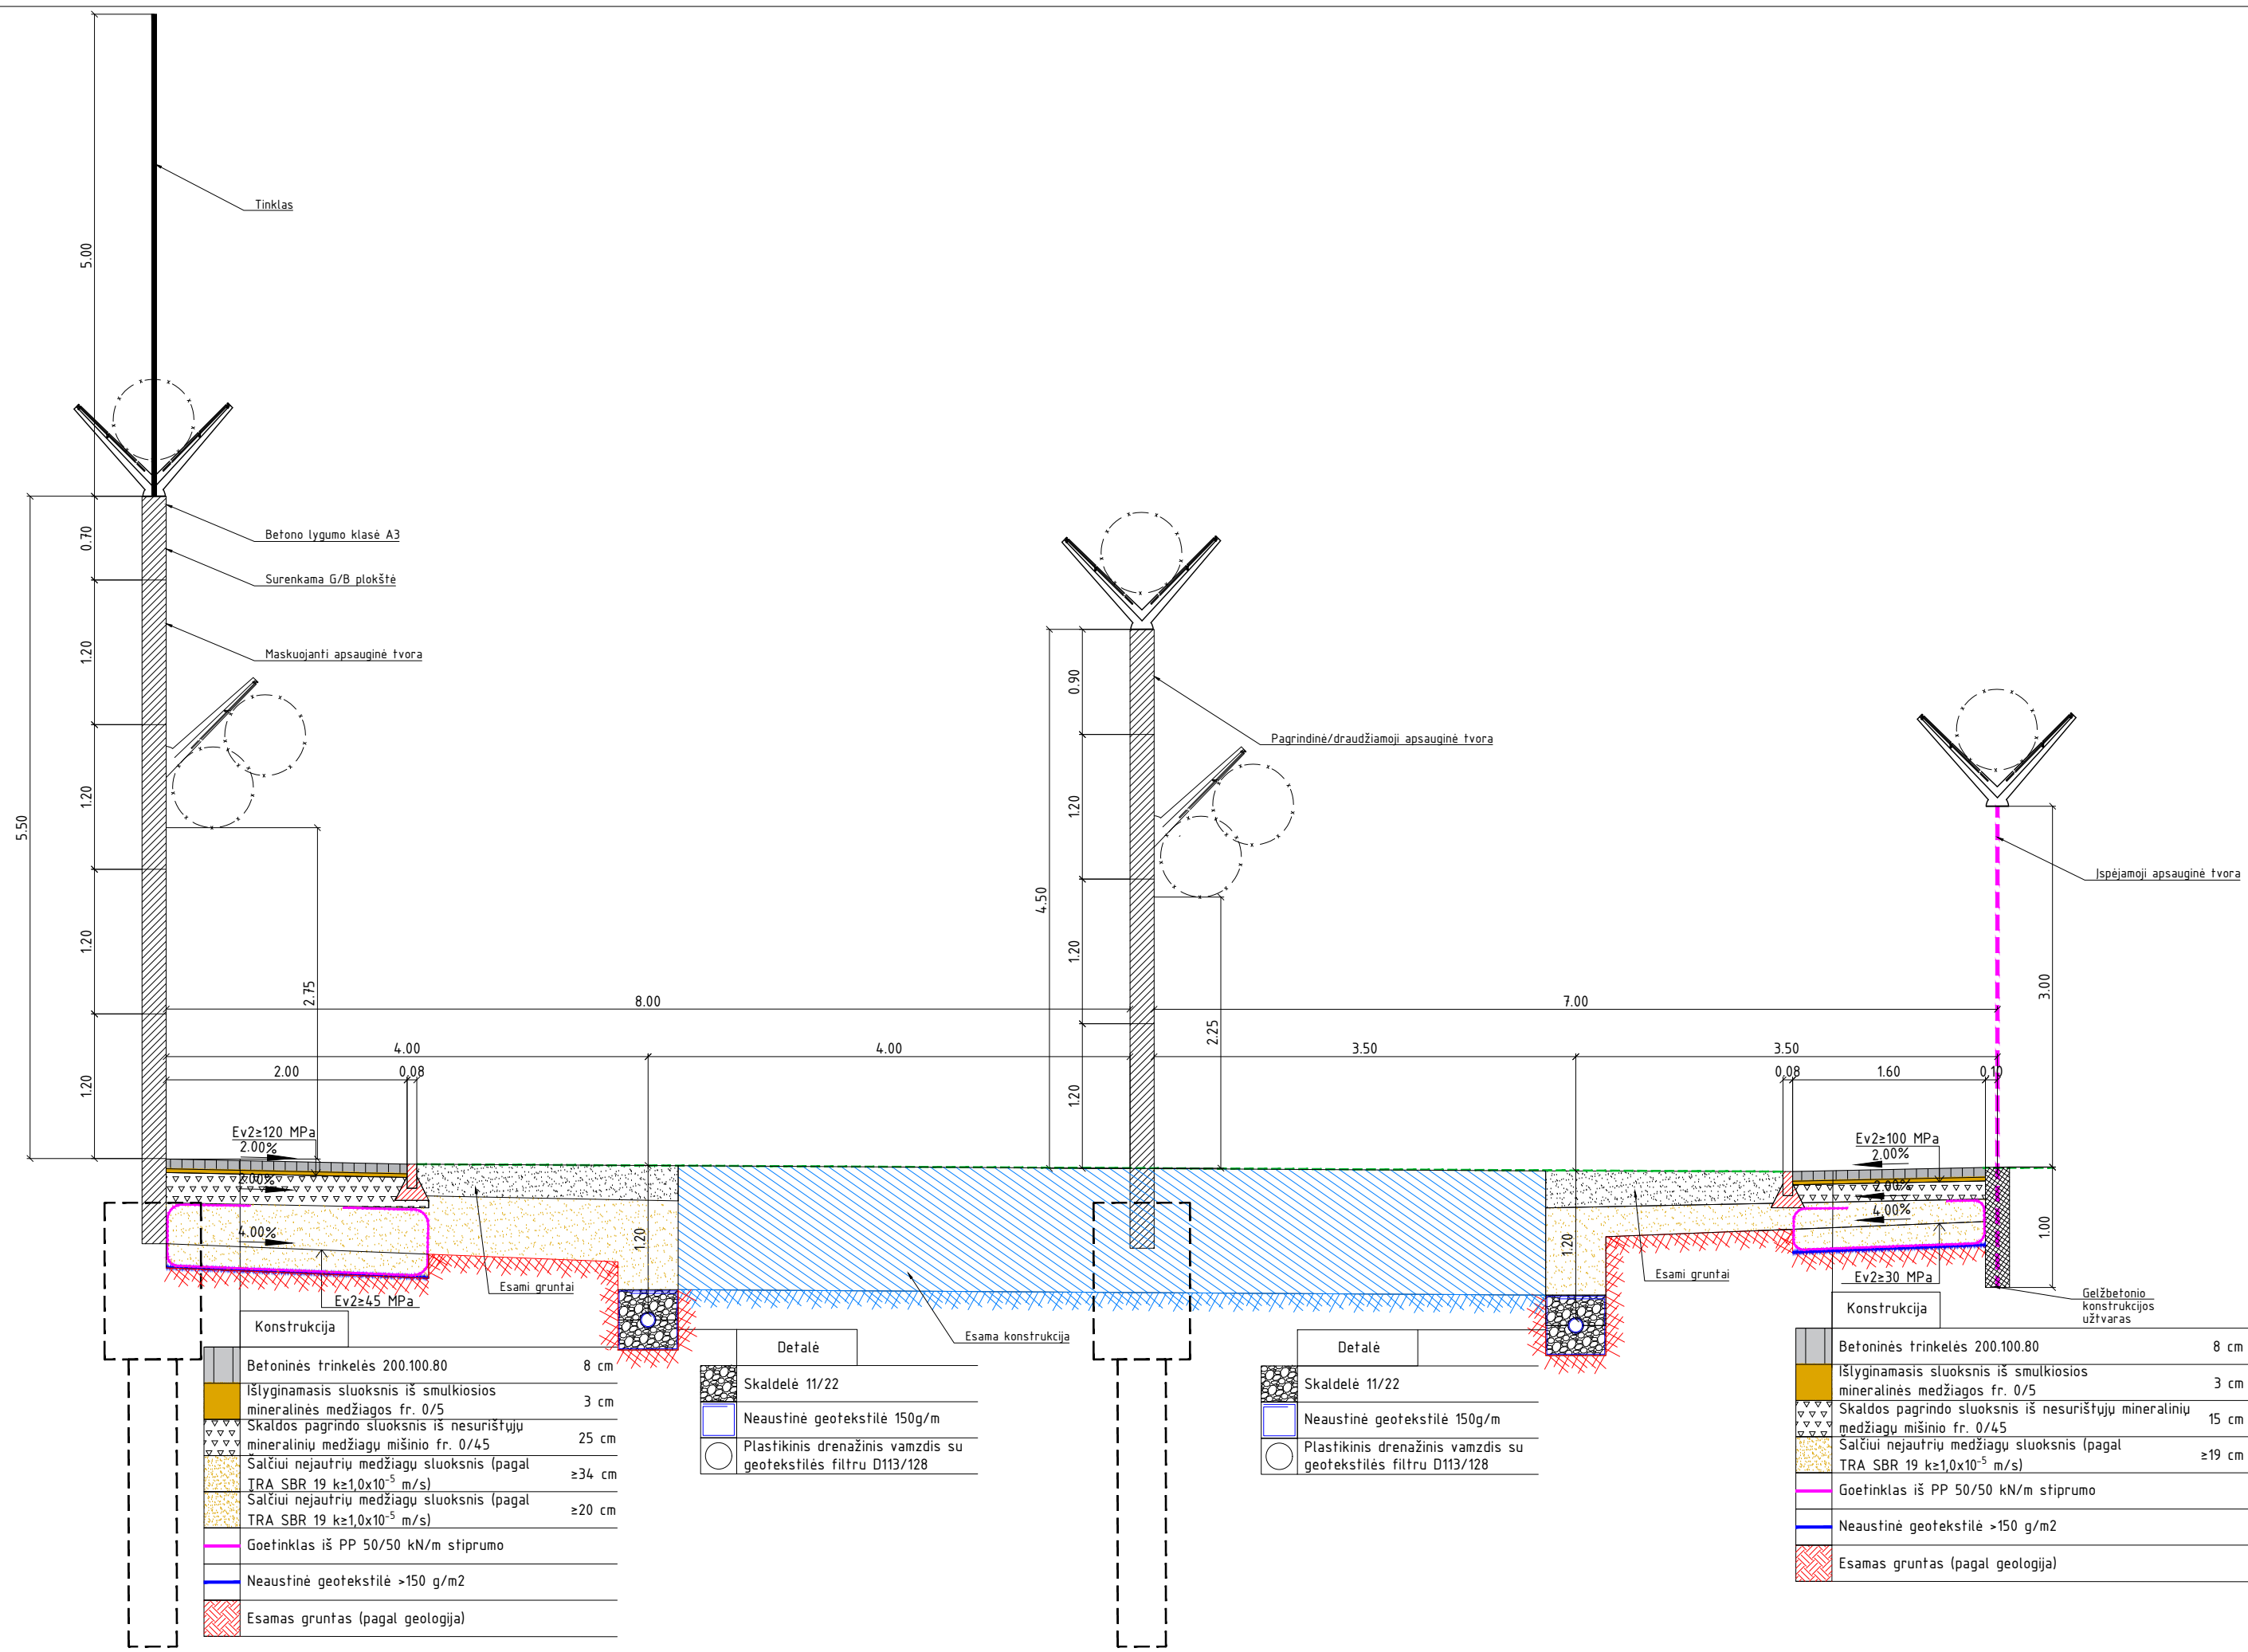


0	2023	TECHNINIAM PROJEKTUI	
Laida	Data	LAIDOS STATUSAS KEITIMO PRIEŽASTIS (JEI TAIKOMA)	
Kval. patv. dok. Nr.		KOMPLEKSAS/PROJEKTO PAVADINIMAS Pravieniškių g. 57, Pravieniškių k., Kaišiadorių r., Pravieniškių 2-ojo kalėjimo perimetro tvorų rekonstravimo techninis projektas	
13931		SPV	Mindaugas Gaigalas
23861	SPDV	Mindaugas Gaigalas	PROJEKTO DALIS Projektinių pasiūlymų dalis
	INŽ	Ligita Norkūnaitė	DOKUMENTO PAVADINIMAS Skersiniai profiliai M 1:50
LT	STATYTOJAS IR UŽSAKOVAS Lietuvos kalėjimų tarnyba	DOKUMENTO ŽYMUO P22-15-PP.B-03	Laida O
			Lapas 1
			Lapų 2

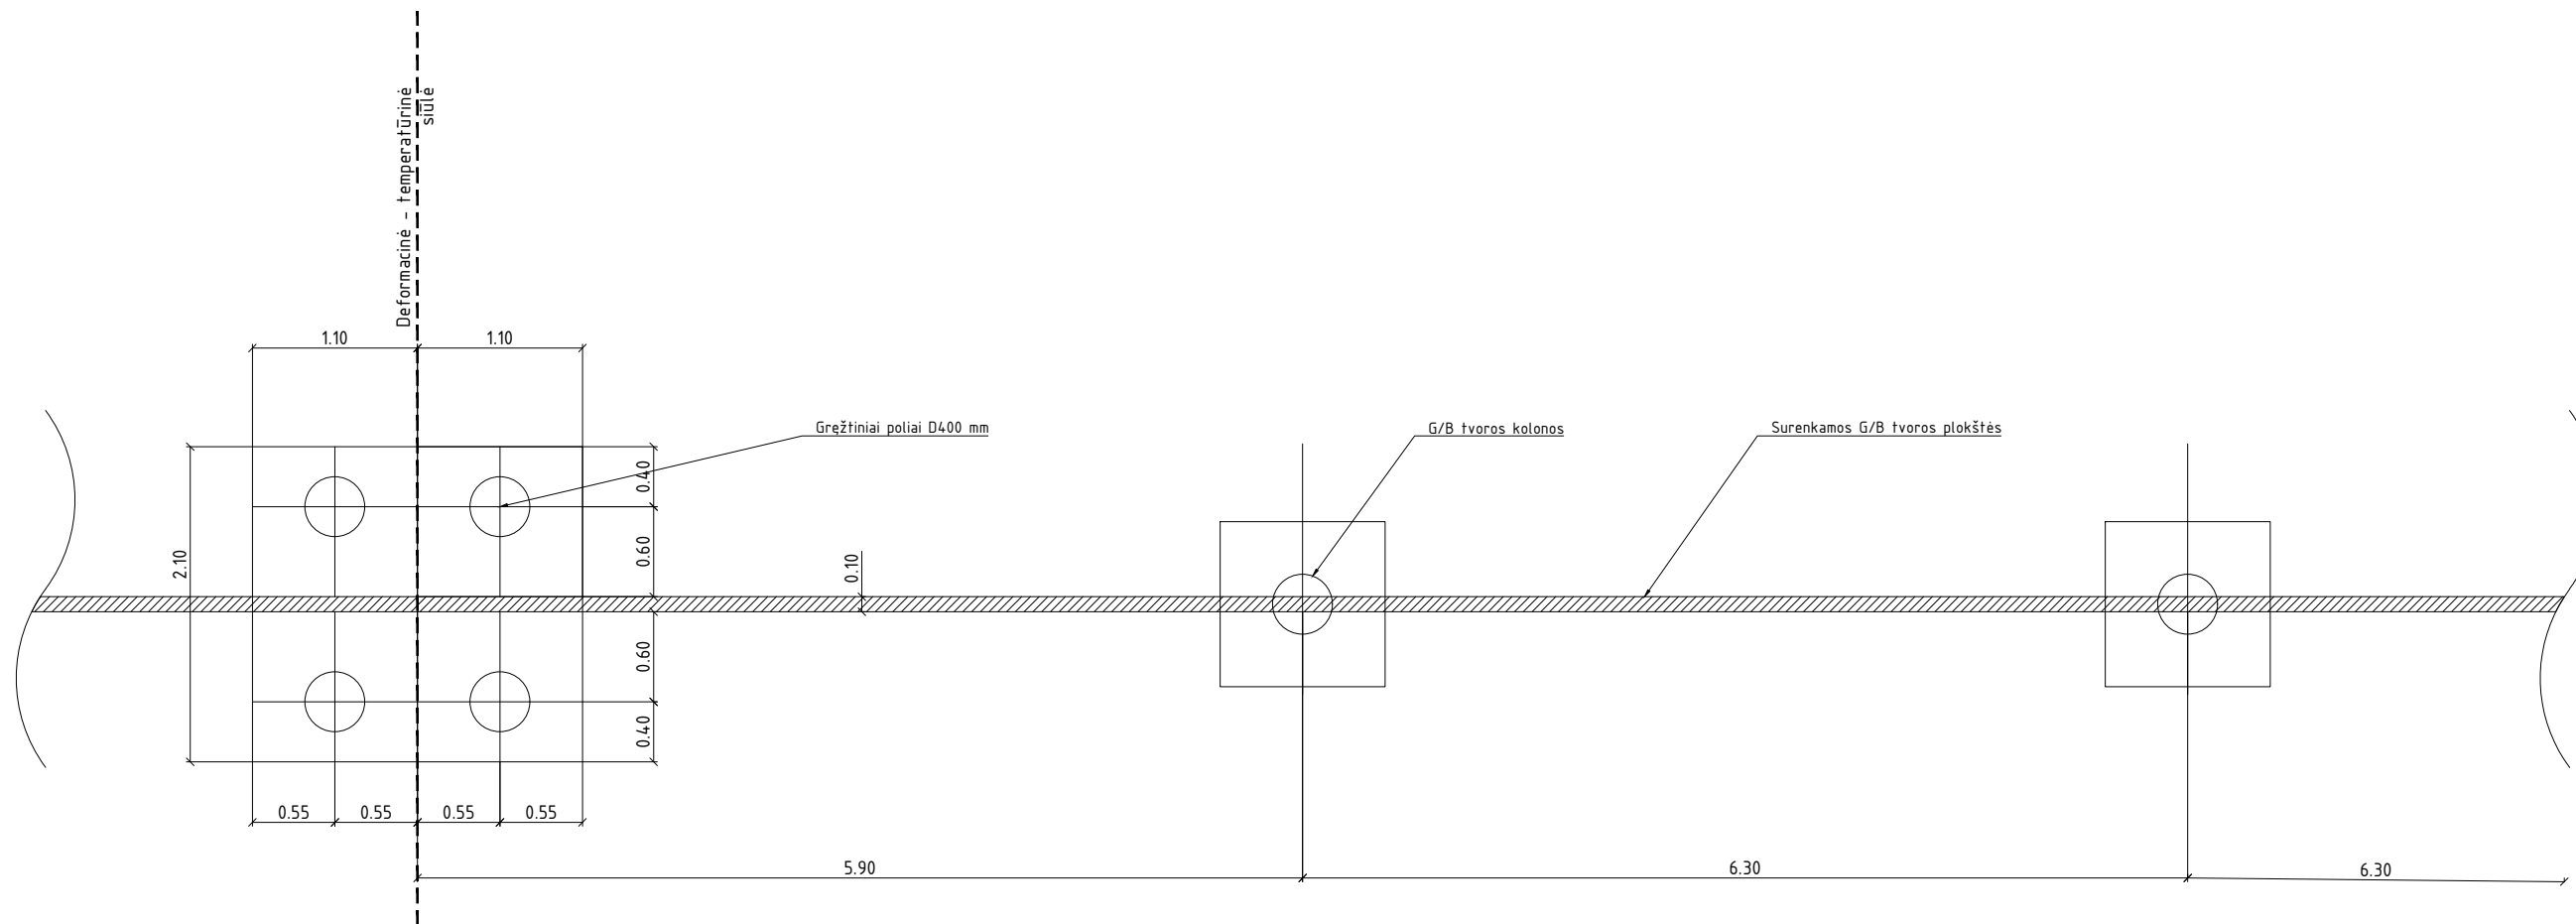

DOKUMENTO PAVADINIMAS		Laida
Skersiniai profiliai M 1:50		0
DOKUMENTO ŽYMUO		Lapas Lapų
P22-15-PP.B-03		2 2

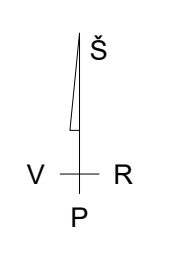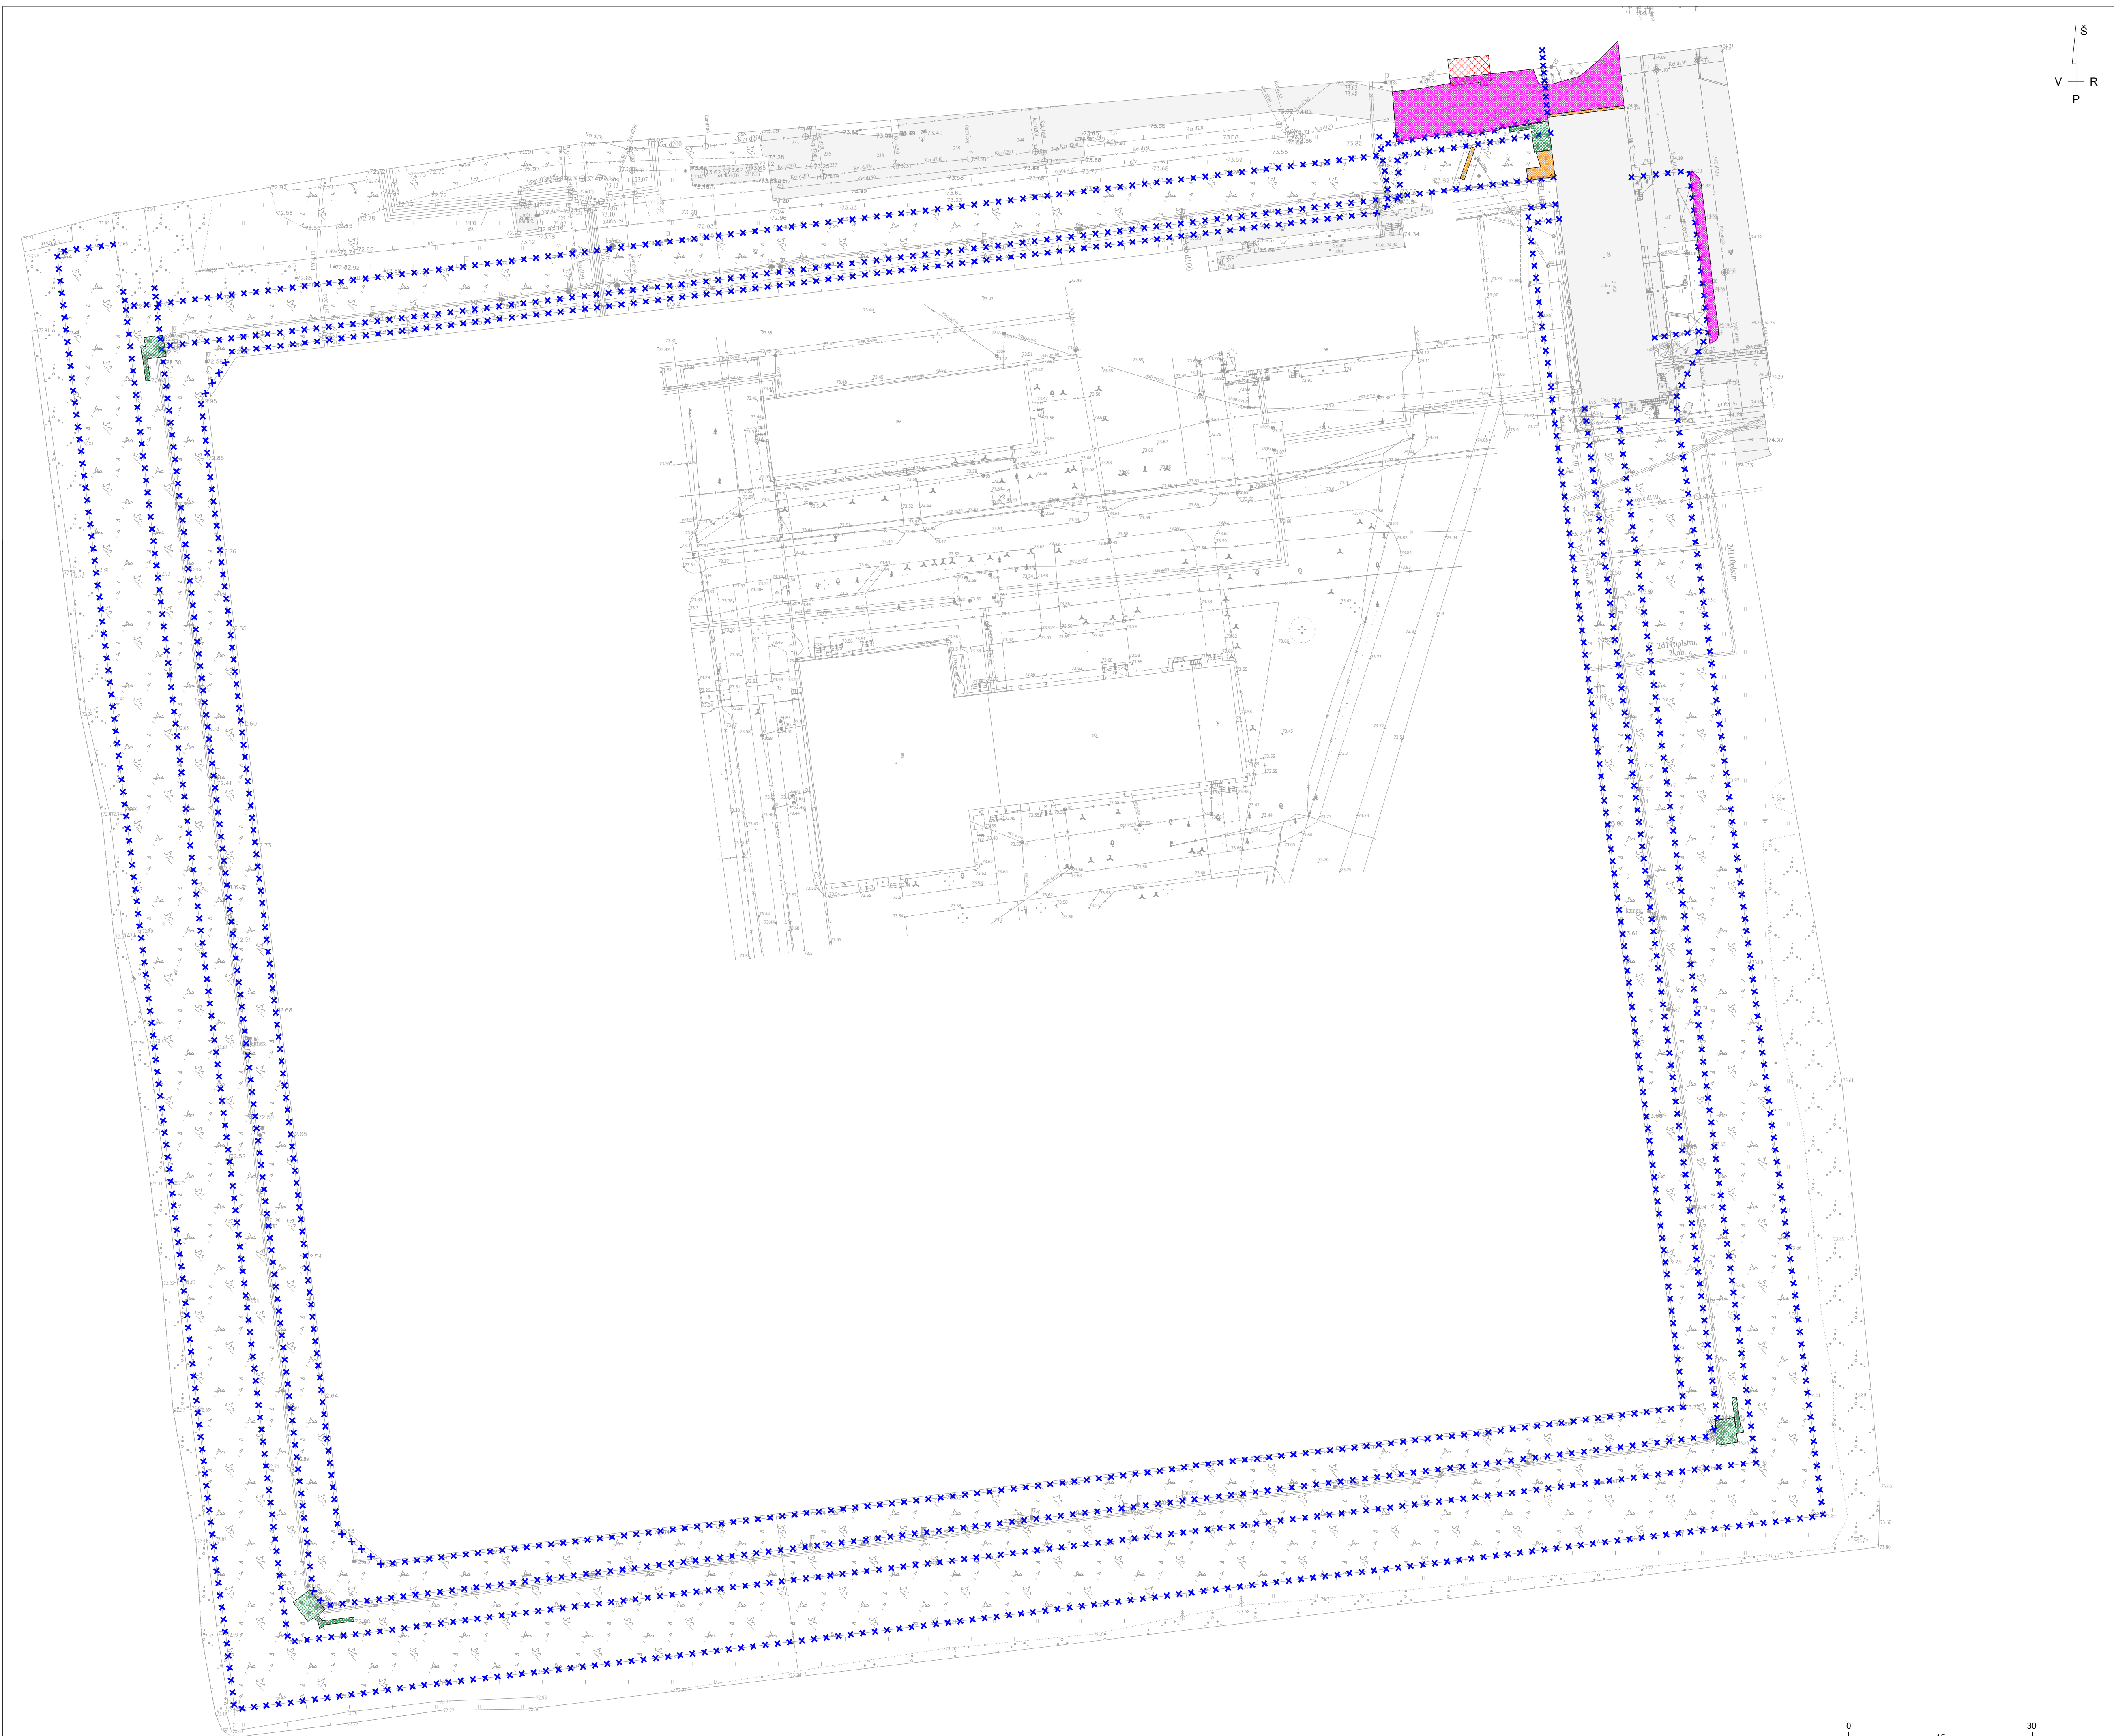

- SUTARTINAI ŽYMĖJIMAI:
- × × × Demontuojamos tvoros
  - Demontuojami sargybos postai
  - Griauamas pastatas
  - Frezuojamas asfaltas
  - Ardoma betoninė danga

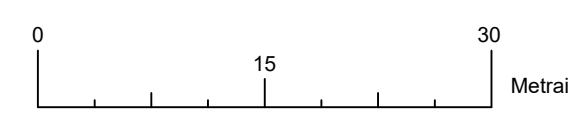

0	2023	TECHNINIAM PROJEKTUI	
Laida	Data	LAIDOS STATUSAS KEITIMO PRIEŽASTIS (JEI TAIKOMA)	
Kval. patv. dok. Nr.			KOMPLEKSAUS PROJEKTO PAVADINIMAS
13931	SPV	Mindaugas Gaigalas	Pravieniškų g. 57, Pravieniškų k., Kaišiadorių r., perimetro tvorų rekonstravimo techninis projektas
23861	SPDV	Mindaugas Gaigalas	PROJEKTO DALIS
	INŽ	Ligita Norkūnaitė	
STATYTOJAS IR UŽSAKOVAS		DOKUMENTO PAVADINIMAS	
LT	Lietuvos kalėjimų tarnyba	Ardymo planas M 1:500	
		DOKUMENTO ŽYMIO	
		P22-15-PP.B-04	Laida
			O
		Lapas	Lapų
		1	1