
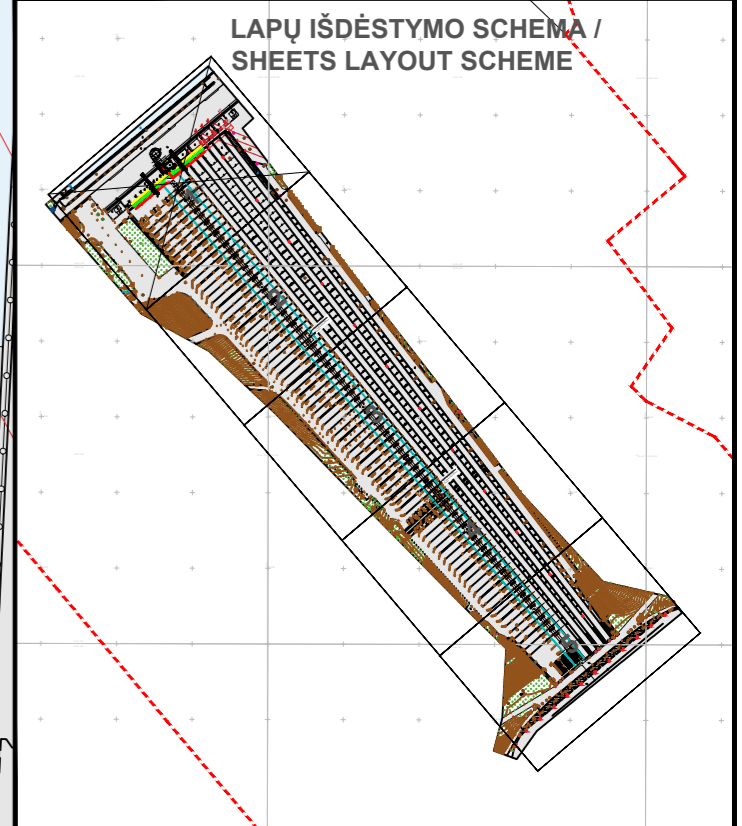
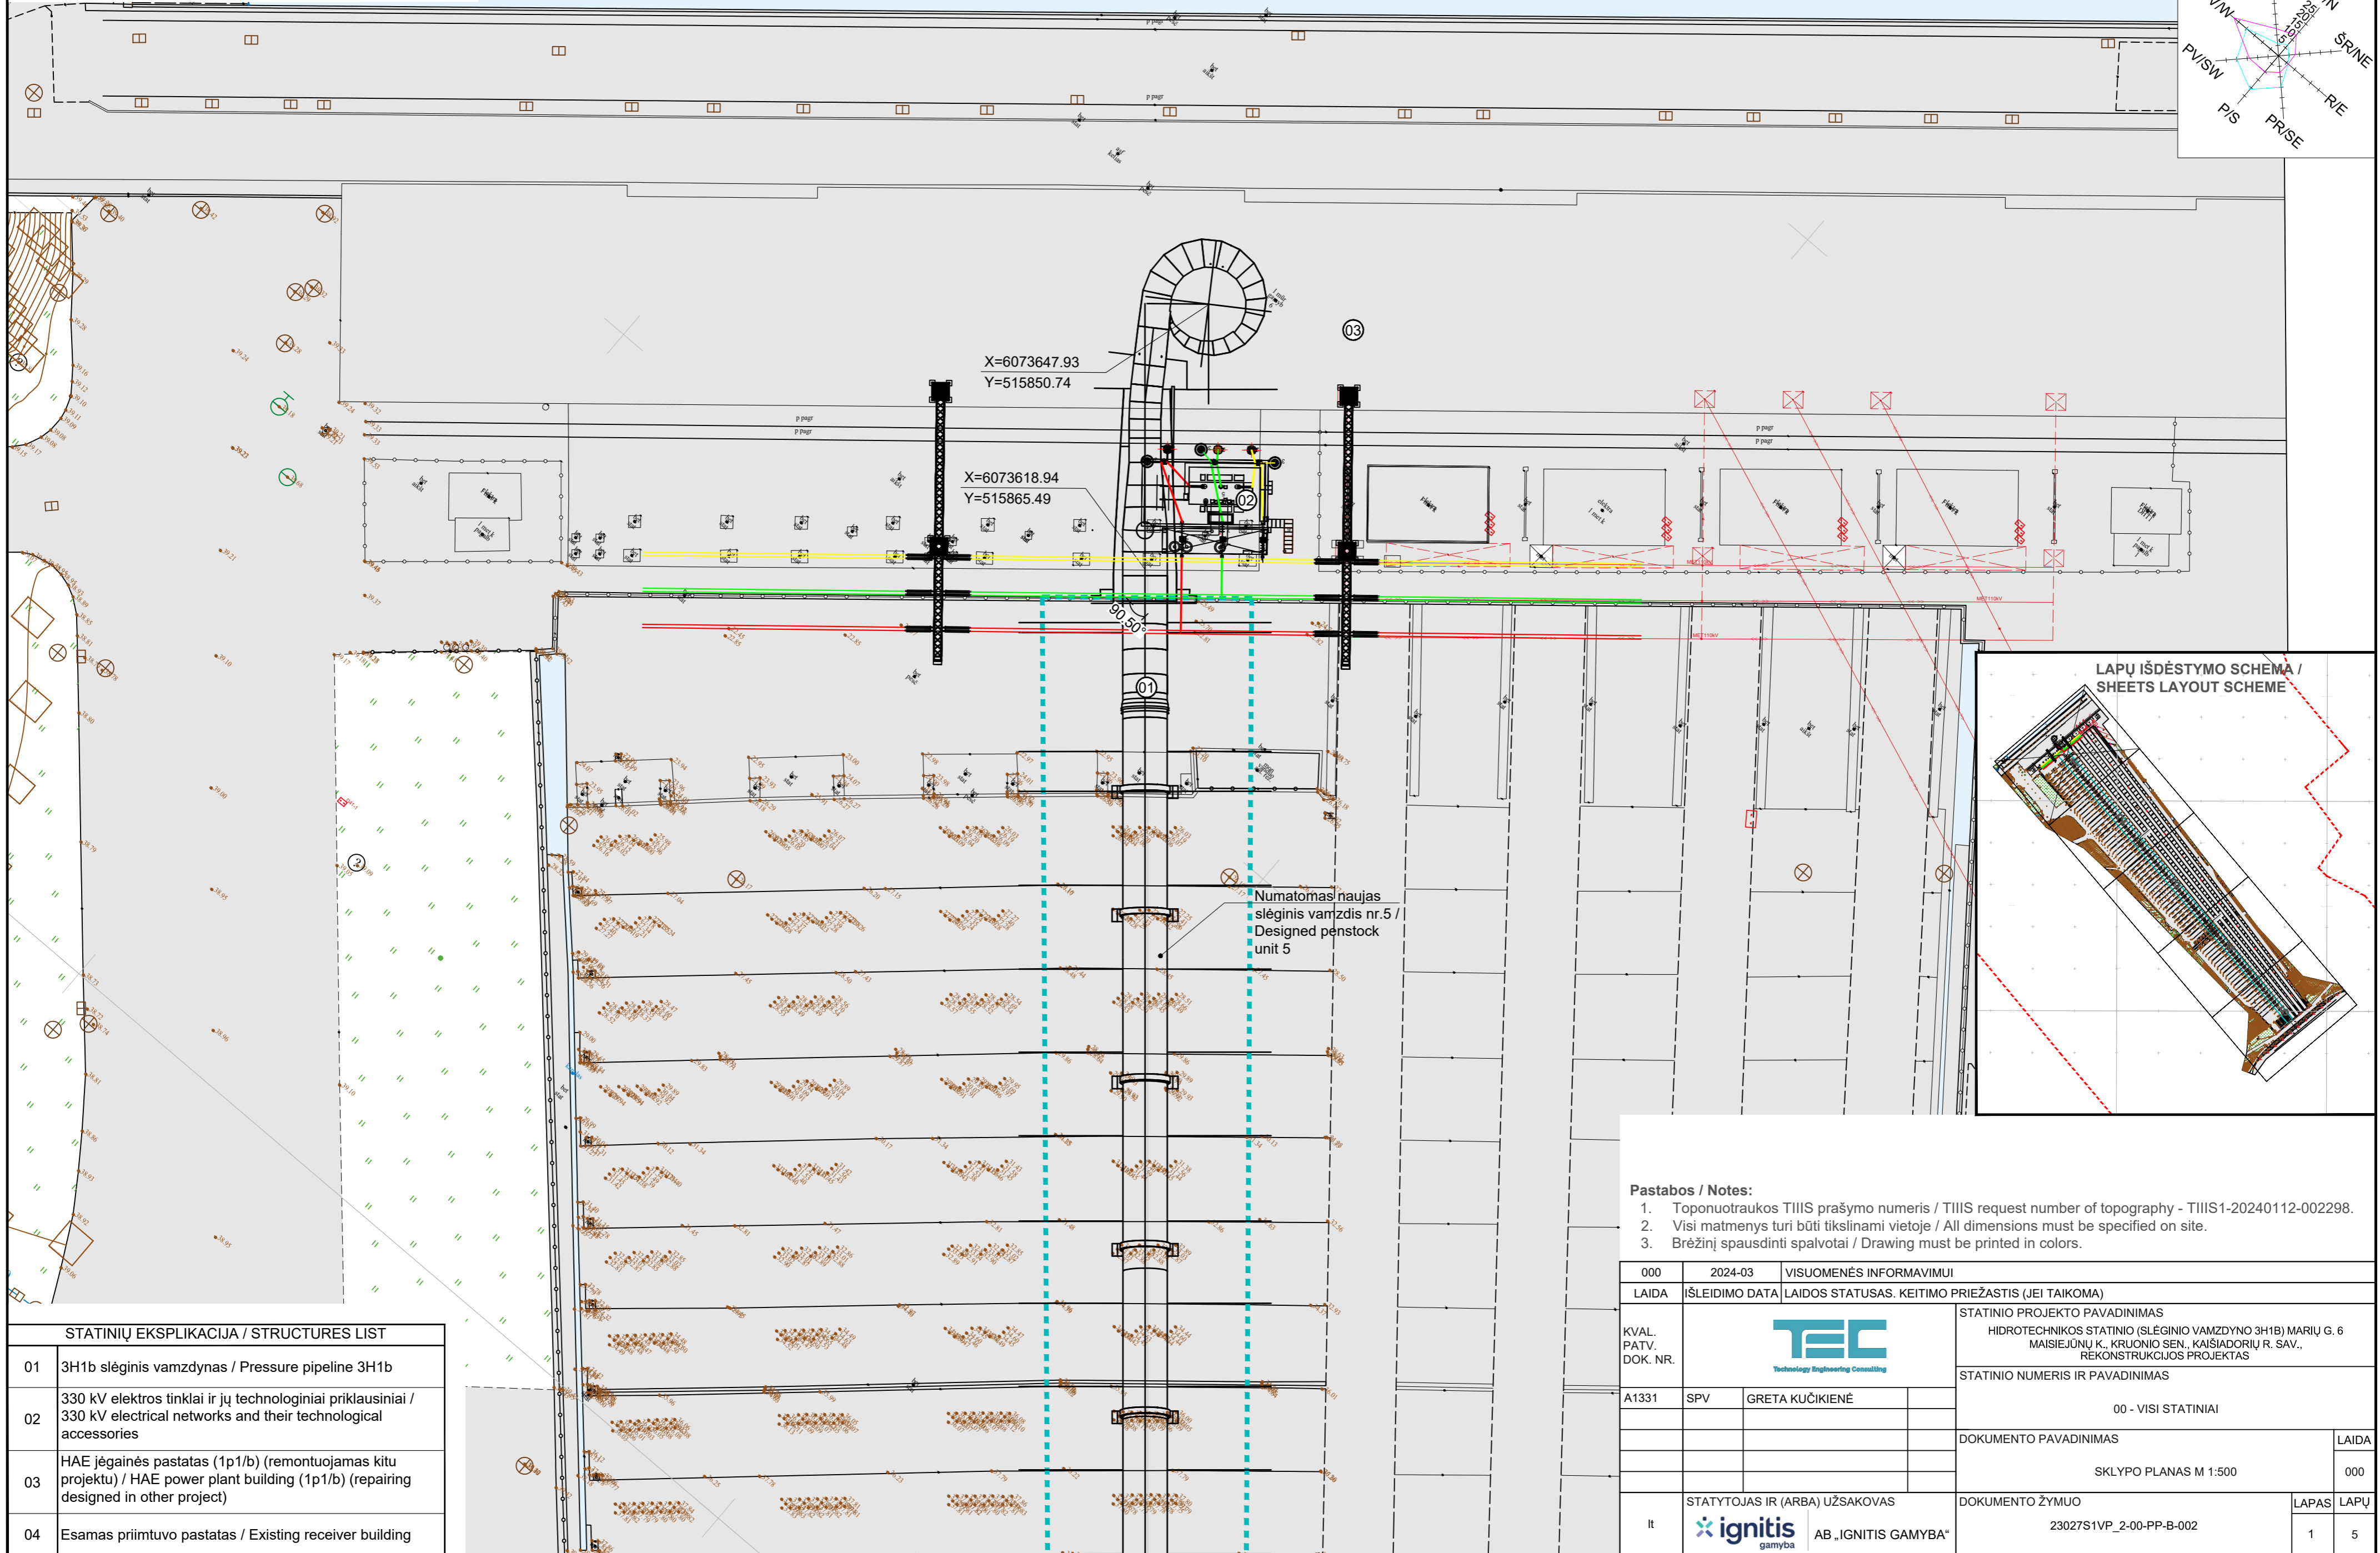
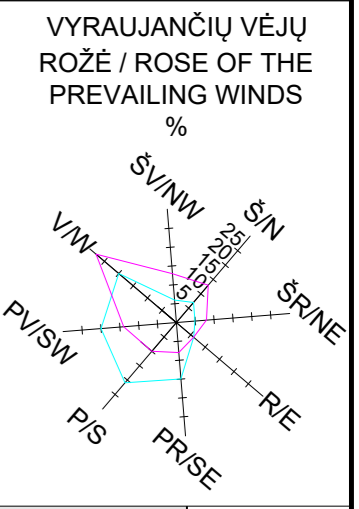




SUTARTINIAI ŽYMĖJIMAI / LEGEND	
	Sklypo riba / Plot boundary
	Tvarkomos teritorijos riba / Boundary of construction works
	Statinio numeris / Number of structure

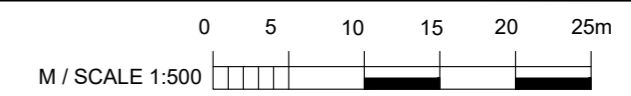

STATINIŲ EKSPLIKACIJA / STRUCTURES LIST	
01	3H1b slėginis vamzdynas / Pressure pipeline 3H1b
02	330 kV elektros tinklai ir jų technologiniai priklausiniai / 330 kV electrical networks and their technological accessories
03	HAE jėgainės pastatas (1p1/b) (remontuojamas kitu projektu) / HAE power plant building (1p1/b) (repairing designed in other project)
04	Esamas priimtovo pastatas / Existing receiver building



- Pastabos / Notes:**
1. Toponuotraukos TIIS prašymo numeris / TIIS request number of topography - TIIS1-20240112-002298.
 2. Visi matmenys turi būti tikslinami vietoje / All dimensions must be specified on site.
 3. Brėžinį spausdinti spalvotai / Drawing must be printed in colors.

000	2024-03	VISUOMENĖS INFORMAVIMUI	
LAIDA	ŠLEIDIMO DATA	LAIDOS STATUSAS. KEITIMO PRIEŽASTIS (JEI TAIKOMA)	
KVAL. PATV. DOK. NR.			STATINIO PROJEKTO PAVADINIMAS HIDROTECHNIKOS STATINIO (SLĖGINIO VAMZDYNO 3H1B) MARIJŲ G. 6 MAISIEJŲŲ K., KRUCIONIŲ SEN., KAIŠIADORIŲ R. SAV., REKONSTRUKCIJOS PROJEKTAS
A1331	SPV	GRETA KUČIKIENĖ	STATINIO NUMERIS IR PAVADINIMAS 00 - VISI STATINIAI
DOKUMENTO PAVADINIMAS			LAIDA
SKLYPO PLANAS M 1:500			000
lt	STATYTOJAS IR (ARBA) UŽSAKOVAS AB „IGNITIS GAMYBA“	DOKUMENTO ŽYMUO 23027S1VP_2-00-PP-B-002	LAPAS LAPŲ 1 5

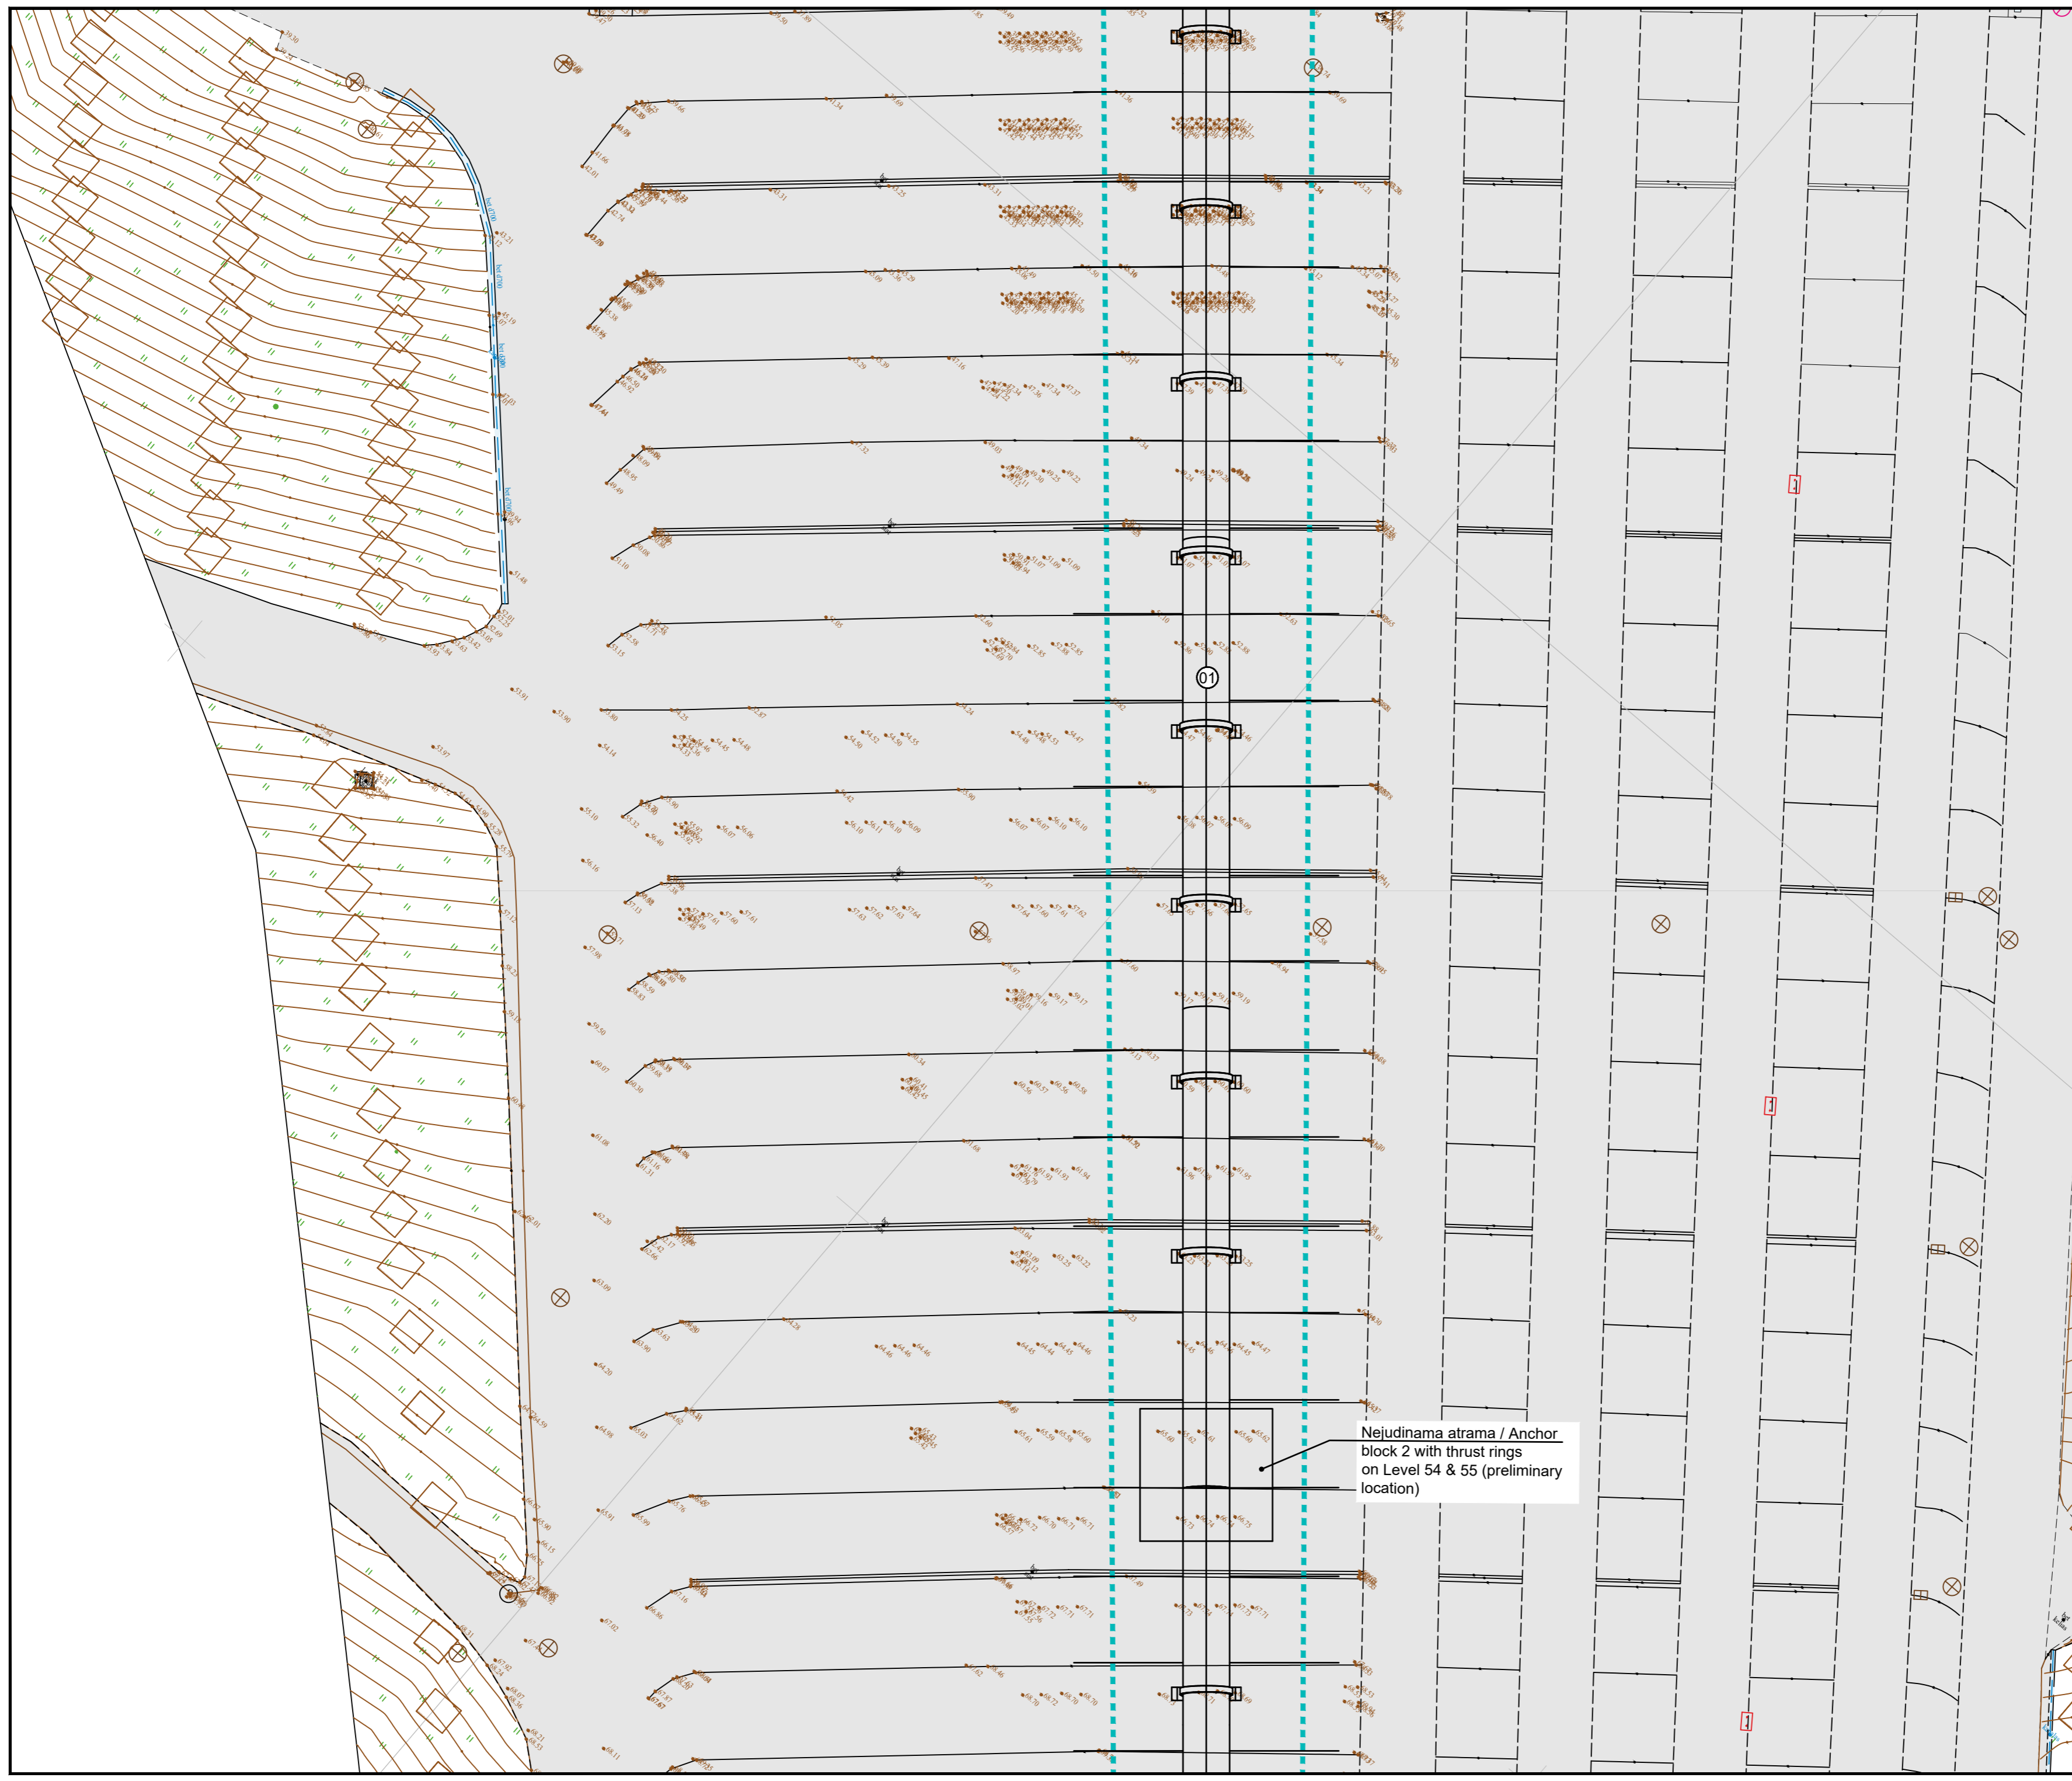
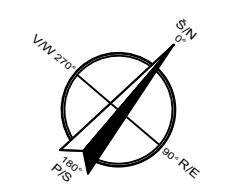


Nejudinama atrama / Anchor block 2 with thrust rings on Level 54 & 55 (preliminary location)

Pastabos / Notes:
1. Statinių eksplikacijos lentelė, sutartiniai žymėjimai ir bendrosios pastabos pateiktos brėžinio pirmajame lape / Structures list, legend table and general notes are submitted on the first page of drawing

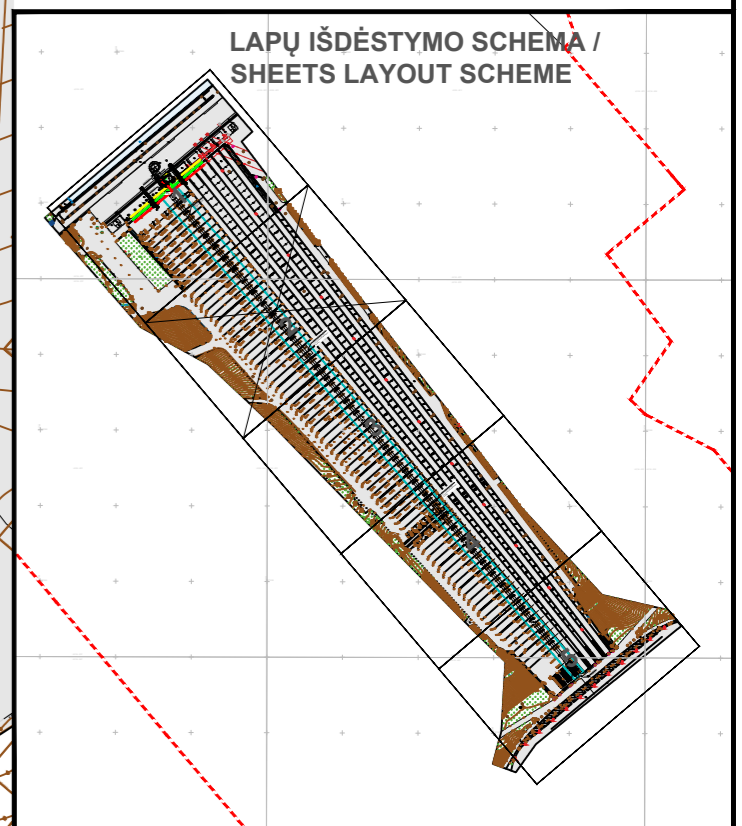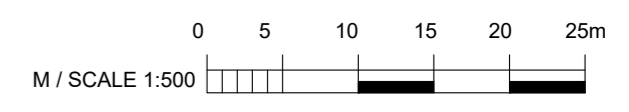

DOKUMENTO ŽYMUO	LAPAS	LAPŲ	LAIDA
23027S1VP_2-00-PP-B-002	2	5	000

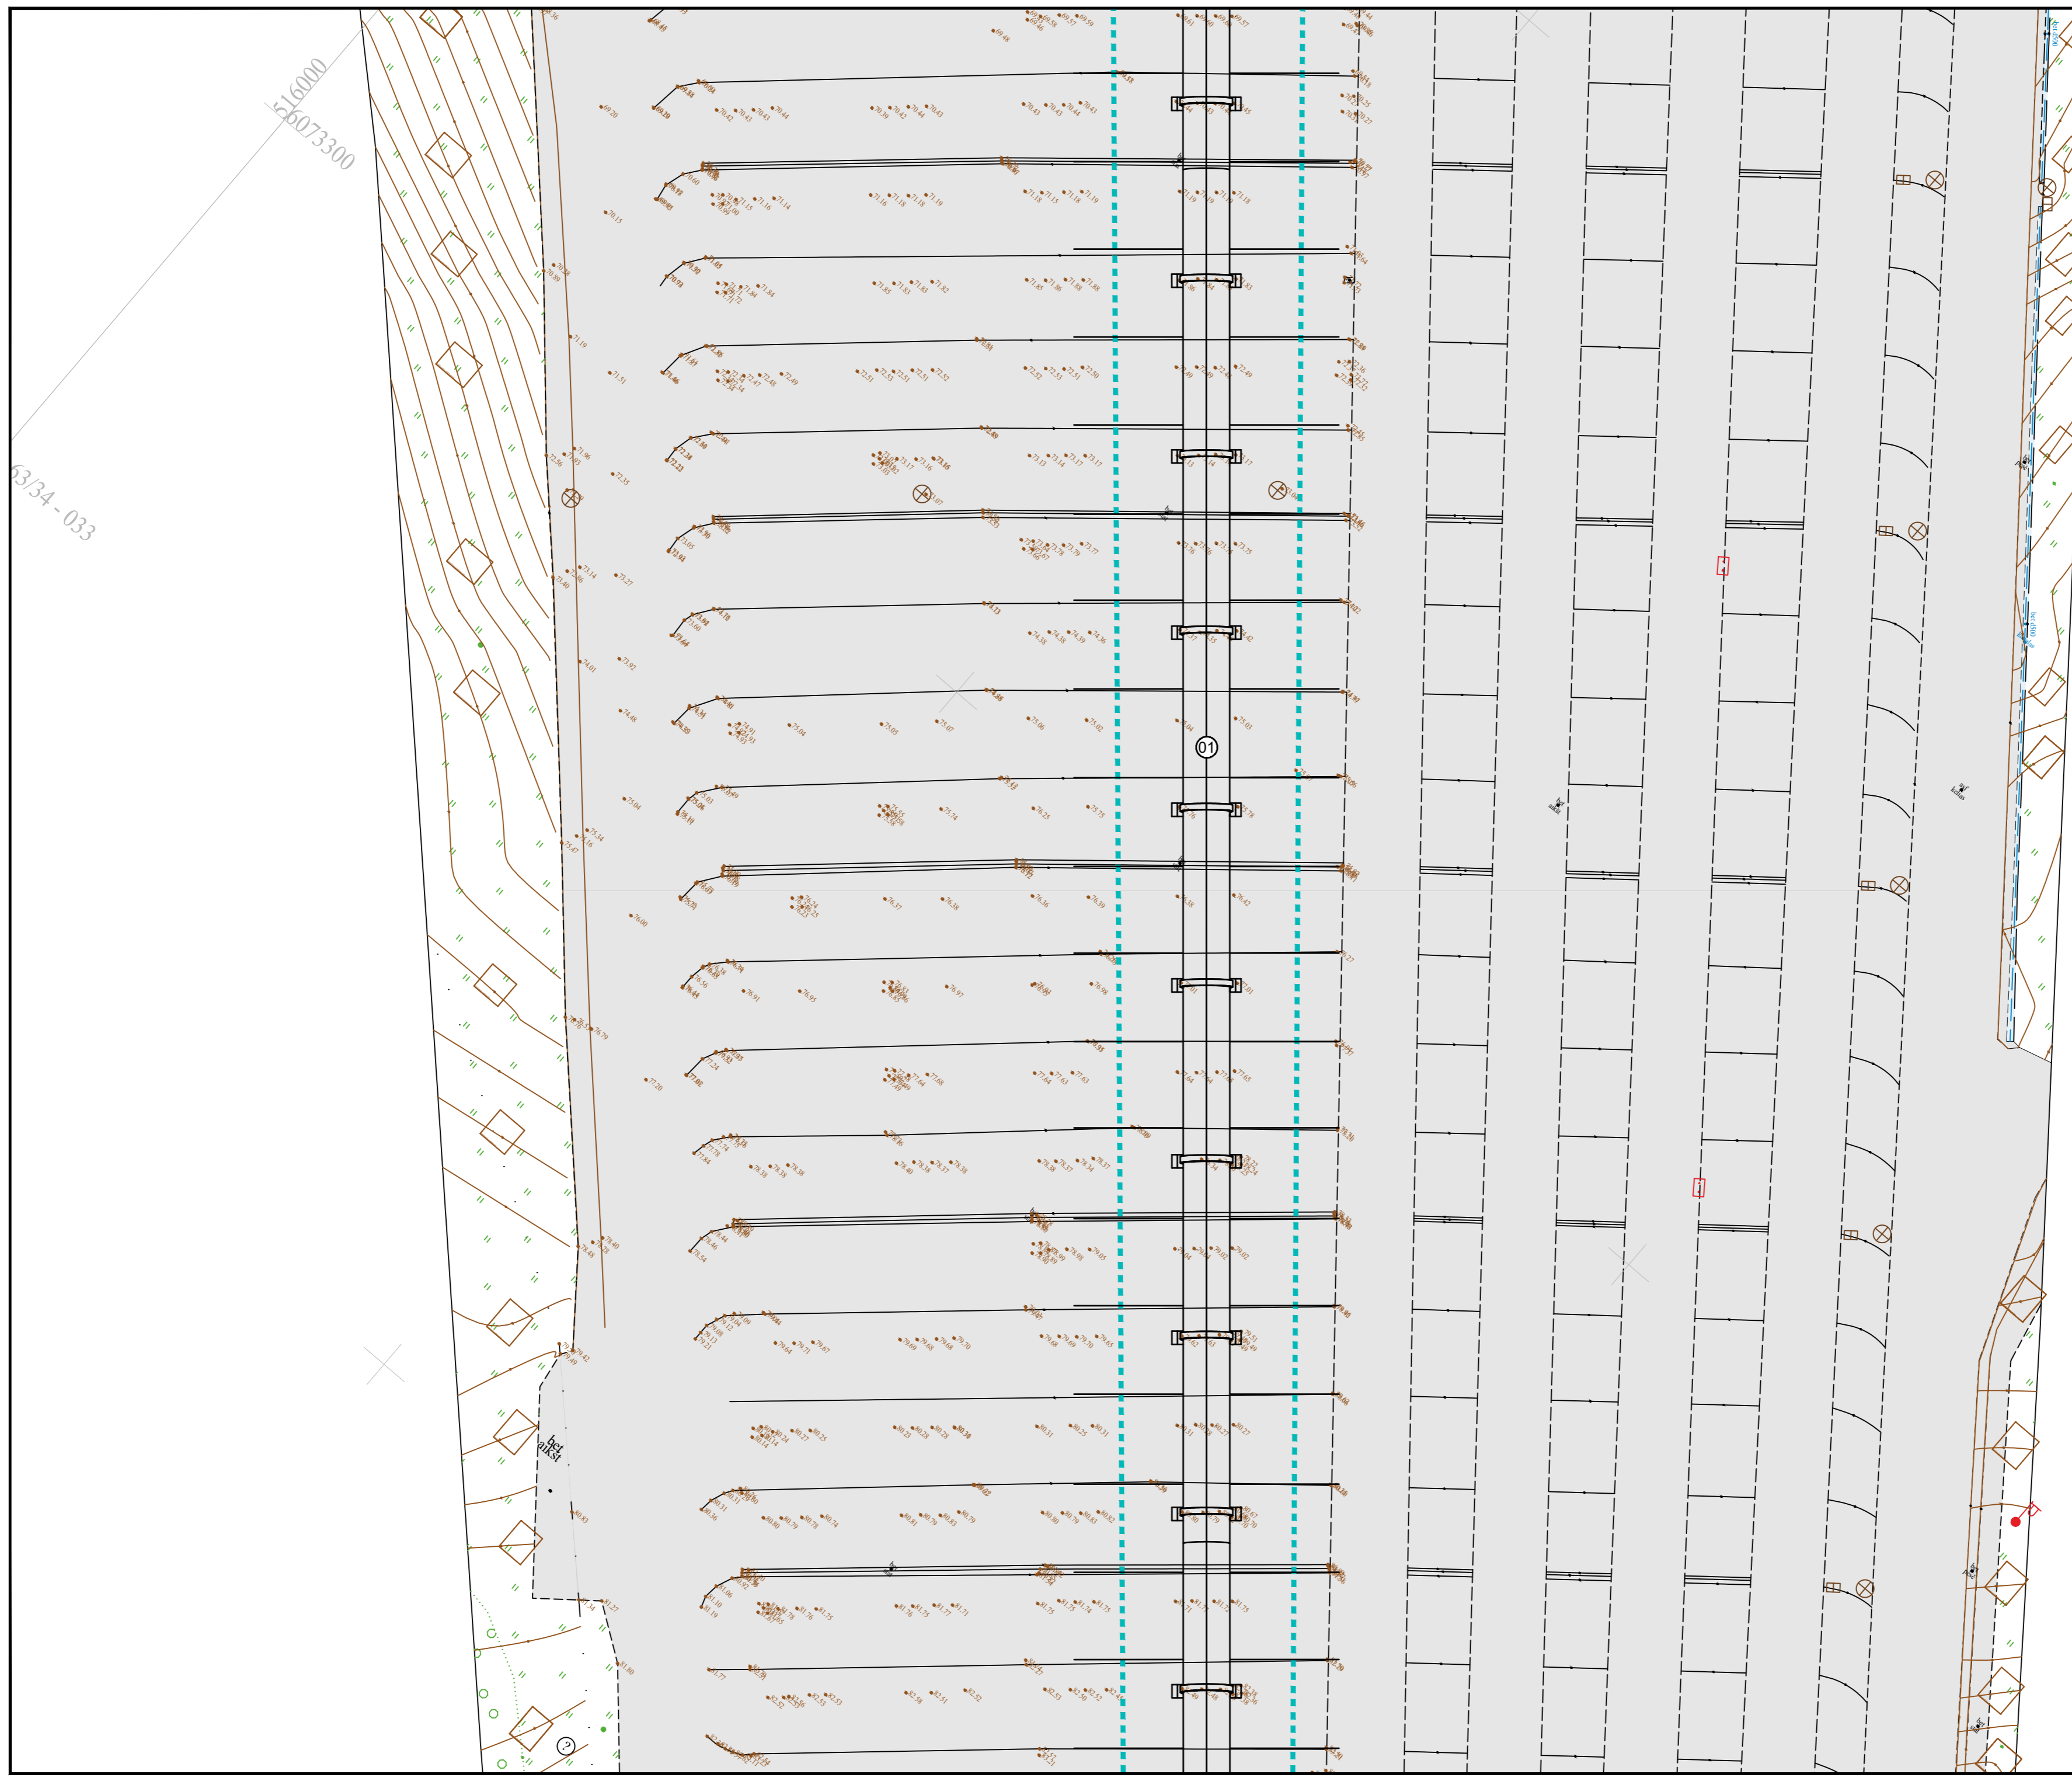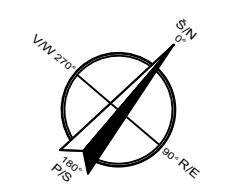


16000
26073300

63/34-033


16200
26073400

Pastabos / Notes:


1. Statinių eksplikacijos lentelė, sutartiniai žymėjimai ir bendrosios pastabos pateiktos brėžinio pirmajame lape / Structures list, legend table and general notes are submitted on the first page of drawing

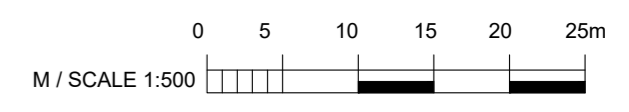

LAPŲ IŠDĖSTYMO SCHEMA / SHEETS LAYOUT SCHEME

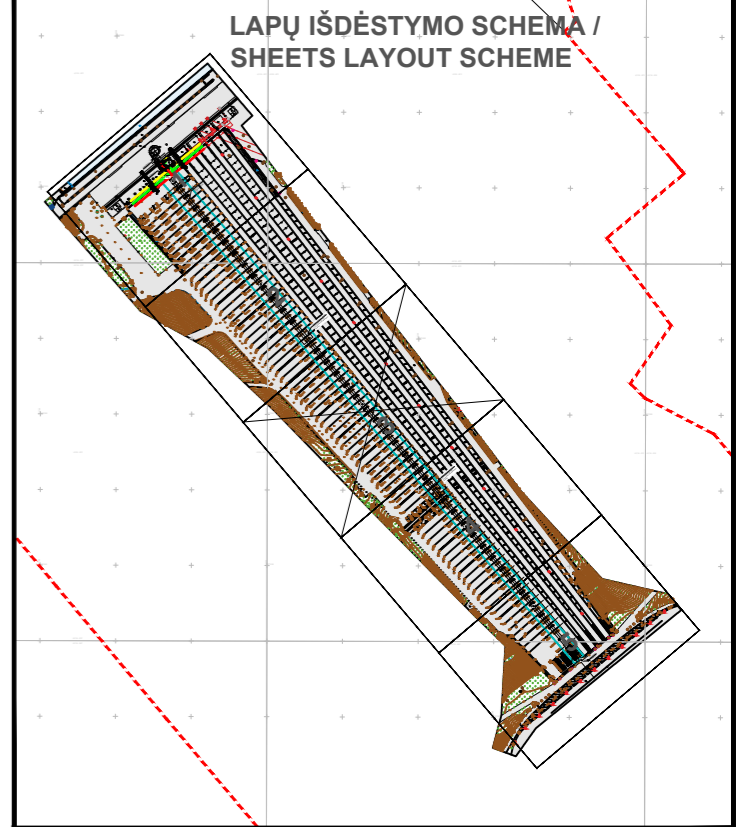



DOKUMENTO ŽYMUO	LAPAS	LAPŲ	LAIDA
23027S1VP_2-00-PP-B-002	3	5	000

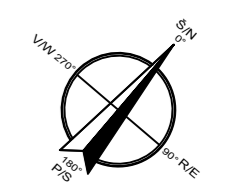

Nejudinama atrama / Anchor
block 1 with thrust rings
on Level 28 & 29 (preliminary
location)

63/34-033

Pastabos / Notes:
1. Statinių eksplikacijos lentelė, sutartiniai žymėjimai ir bendrosios pastabos pateiktos brėžinio pirmajame lape / Structures list, legend table and general notes are submitted on the first page of drawing

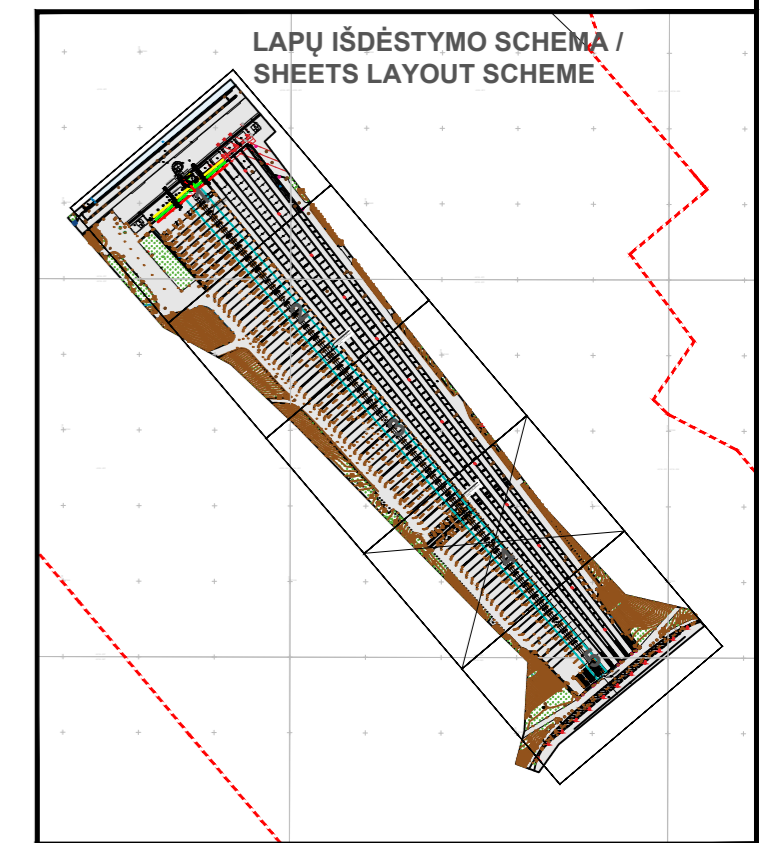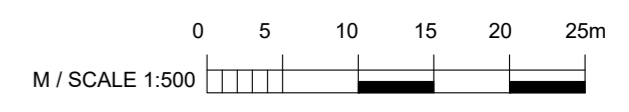

DOKUMENTO ŽYMUO	LAPAS	LAPŲ	LAIDA
23027S1VP_2-00-PP-B-002	4	5	000

63/3

