


Duomenimis apie sklypą:
 - Sklypas tarp tasūų 1-15 įregistruotas Nekilnojamojo turto registre Nr. 44/300686 kadastro Nr. 4950/0004/330;
 Pagrindinė žemės naudojimo paskirtis: žemės ūkio;
 Plotas: 1,5060 ha (pagal kadastrinius matavimus);
 Adresas: Biliūnų g. 43, Rumiškės, Kaišiadorų r. sav.;
 Sklypas nuosavybės teise priklauso: fiziniams asmenims;

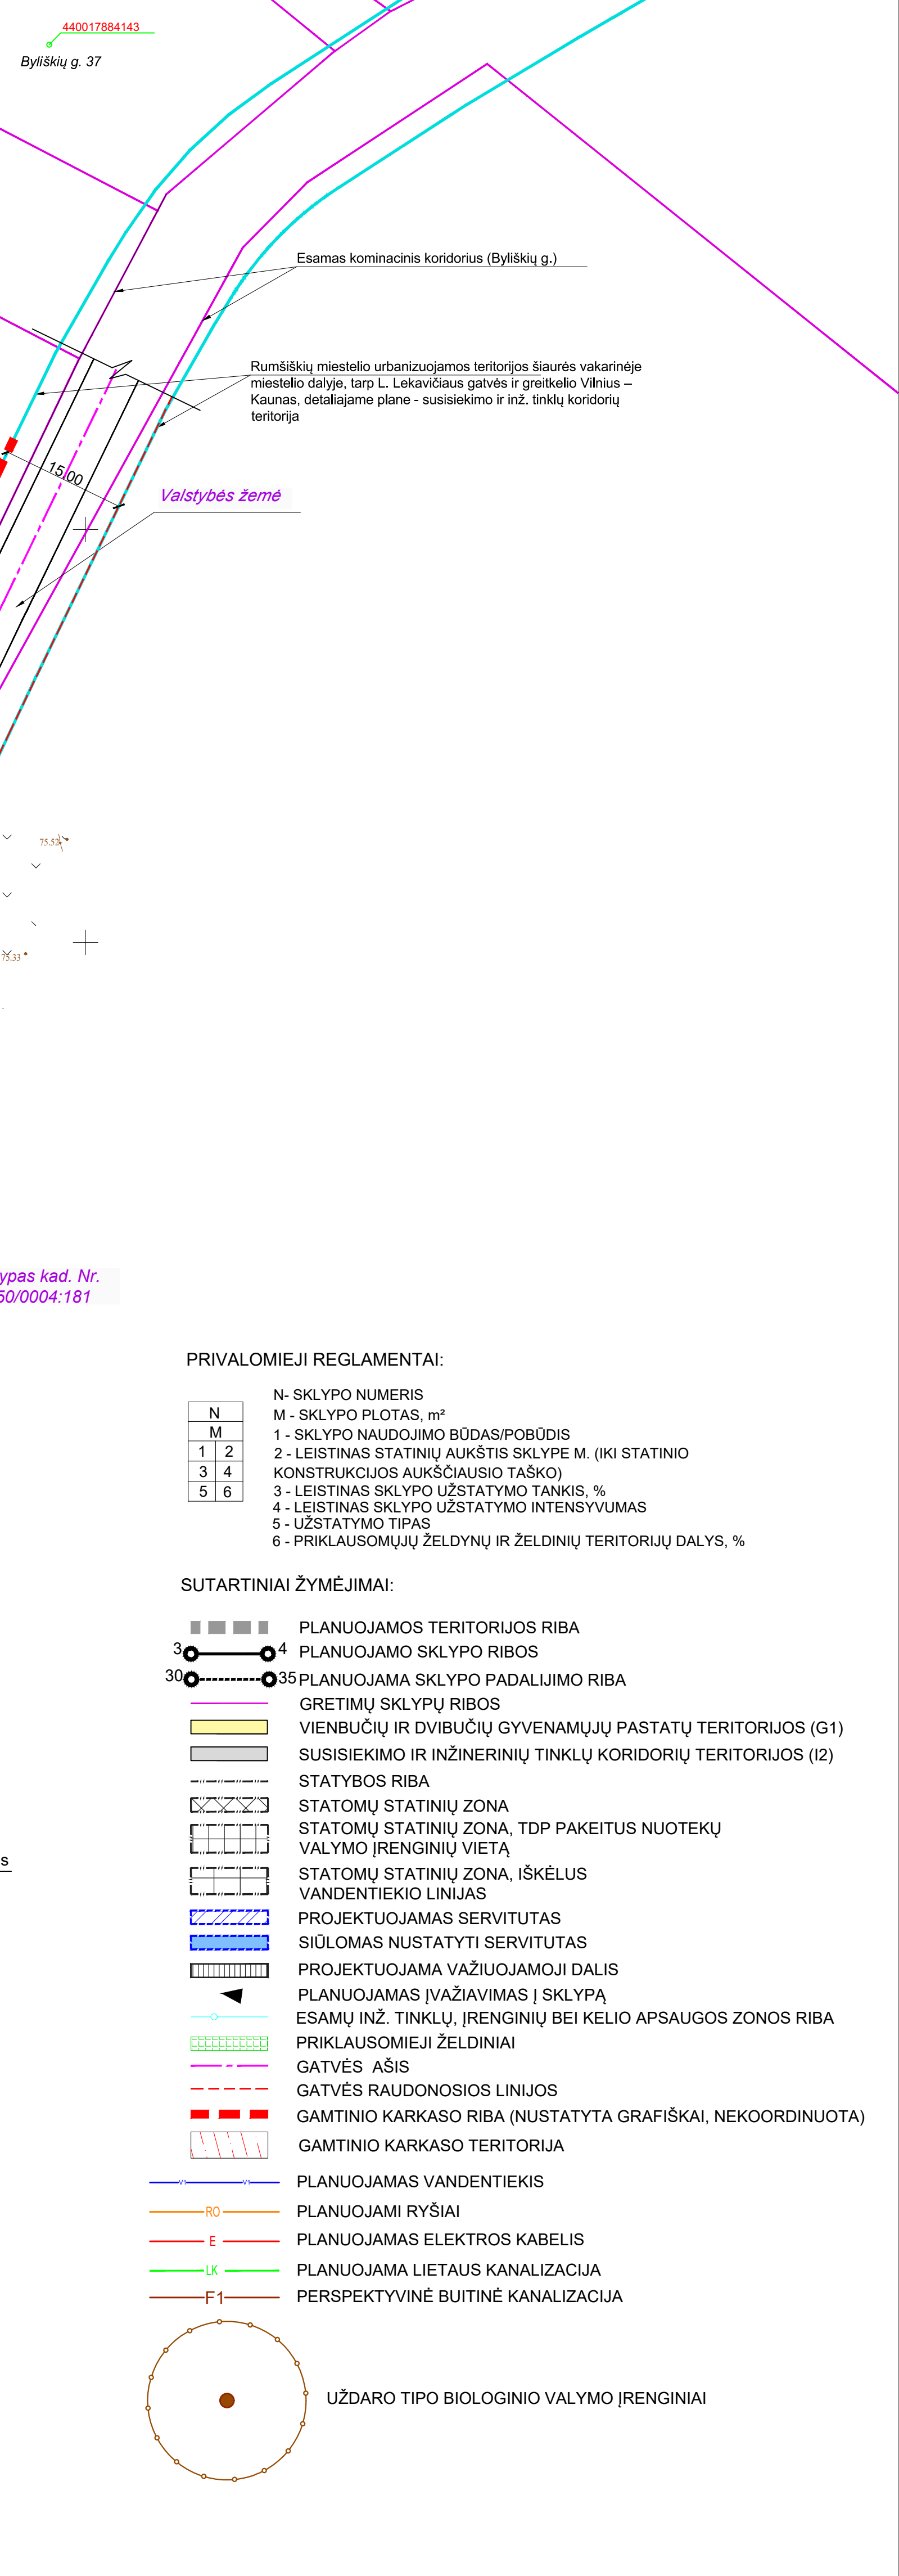

The diagram illustrates the cross-section of a road pavement structure. Key components and labels include:

- SKLŪPO PADALINIMO RIBA** (Subgrade Division Line) and **RAUDONOSIOS LINIJOS** (Red Lines) on the left side.
- RAUDONOSIOS LINIJOS** (Red Lines) and **SKLŪPO PADALINIMO RIBA** (Subgrade Division Line) on the right side.
- VEJA** (Wind) indicated by an arrow on the right.
- PROJEKTUOJAMOS GATVĖS ASINĖ LINIJA** (Proposed Road Center Line) marked with a dashed line.
- VAŽ. DALIS** (Driving Area) and **VIŠUTINIS ASFALT-BETONO SL. (011-V) - 4 cm** (Wearing Course Asphalt Concrete Layer).
- APATINIO ASFALT-BETONO SL. (022-A) - 7 cm** (Base Course Asphalt Concrete Layer).
- DOLOMITINIS SKALDOS PAGINDO SL. - 16 cm** (Dolomite Gravel Layer).
- APS. ŠALČIURI ŠPARIUS SL. - 39 cm** (Subgrade Layer).
- BETONINIS BORTAS 100 30 13 „IŠ“ B30P KLASĖS BETONO ANT "B1" KLASĖS BETONO PAGINDO** (Concrete Curb).
- ŠALIGATVIS PLOTIS 1,5m** (Shoulder Width).
- VAŽiuojamoji dalis 5,50 m pločio** (Driving Area Width).
- Zona inž. tinklų tiesimui** (Engineering Network Installation Zone).
- 0,035 2,75** and **0,035 2,75** (Slopes).
- 0,60 0,50 1,00** (Dimensions).
- RO E1 F1** (Points).
- LK** (Point).
- V1** (Point).
- 3,00 m** (Width).
- 5,50 m** (Width).
- 1,50 m** (Width).
- 10,00 m** (Total Width).

Su detalio plano sprendiniais sutinku:

.....

Initiatorius

.....

Parašas

ETAPAIŠLAIDA (LAPAS LAPŲ)

Sąskaitos audito iris numeris: TIRSI-S20406294651097		Pagalbinis objektų tikslumas, cm	
Ploto tipas: Tęstinai-plačius, plitimo tipas:	Horizontalus	10	Vertikalus
Objektų tikslumas: 0/43, Rumiškikių k. Kasiadubiai r.			
Koordinatų sistema: LKS-94		Auškinčių sistema: LAS07 (LAI2) geoidas)	

Kvalifikacijos pažymėjimo Nr. IGRV-131	
Pareigos	Vardas Pavardė
Gėdeizminskas	Egailius Riečlinas
A.Y.	

Gėdeizminskas	Data
	2024-04-18

Jonas Sariauskas

NVP Nr. 112707

Organizatorius: Kasiadubiai r. sav. aud. direktorius

initiatorius: Fignis asmenys

Objektas: Urbanizacijos teritorijos, esančios Ažuonų g. Kasiadubiai r. Kasiadubiai r. sav., apimančios žemės sklypą kadaisio Nr. 0181000536.9, patalpos vartojimo būklės teritorijos, detalius planus.

Brėžiniai: Sprendinių brėžinyje M 1:500

A1901	PV	J. Sariauskas
-------	----	---------------