

Kaišiadorių rajono Rumšiškių Antano Baranausko gimnazijos rekonstravimo galimybių studija



Projektuotojas: AV projektavimo studija

Užsakovas: Kaišiadorių rajono Rumšiškių
Antano Baranausko gimnazija

Rumšiškės, 2022 m.

DOKUMENTO ŽYMUO	LAIDA	LAPŲ SKAIČIUS	DOKUMENTO PAVADINIMAS
0701-01-GS-DŽ	0	1	Dokumentų žiniaraštis
0701-01-GS-AR	0	2	Aiškinamasis raštas
0701-01-GS-01	0	1	Situacijos schemos
0701-01-GS-02	0	1	Sklypo planas M 1:500
0701-01-GS-03	0	1	Vaizdas iš viršaus
0701-01-GS-04	0	1	Vizualizacijos
0701-01-GS-05	0	1	Vizualizacijos
0701-01-GS-06	0	1	Vizualizacijos
0701-01-GS-07	0	1	Vizualizacijos
0701-01-GS-08	0	1	Vizualizacijos
0701-01-GS-09	0	1	I aukšto technologinis planas M 1:200
0701-01-GS-10	0	1	I aukšto planas M 1:200
0701-01-GS-11	0	1	II aukšto technologinis planas M 1:200
0701-01-GS-12	0	1	II aukšto planas M 1:200
0701-01-GS-13	0	1	Fasadas tarp ašių 1-2 M1:200
0701-01-GS-14	0	1	Fasadas tarp ašių 2-1 M1:200
0701-01-GS-15	0	1	Fasadas tarp ašių A-B M1:200
0701-01-GS-16	0	1	Fasadas tarp ašių B-A M1:200
0701-01-GS-17	0	1	Pjūvis A-A M1:200, Pjūvis B-B M1:200

Atest. Nr.	UAB "AV projektavimo studija"				Kaišiadorių rajono Rumšiškių Antano Baranausko gimnazijos		
A797	PV Archit.	Vidas Stalaučinskas		2022-09	REKONSTRAVIMO GALIMYBIŲ STUDIJA		
	Archit.	Aistis Stalaučinskas		2022-09	Dokumentų žiniaraštis		LAIDA
						0	
GS	Užsakovas: Kaišiadorių rajono Rumšiškių Antano Baranausko gimnazija				0701-01-GS-DŽ		LAPAS
					1	LAPŲ	1




RUMŠOS G. 36, RUMŠIŠKĖS



RUMŠOS G. 36, RUMŠIŠKĖS

Atest. Nr.	UAB "AV projektavimo studija"			Kaišiadorių rajono Rumšiškių Antano Baranausko gimnazijos REKONSTRAVIMO GALIMYBIŲ STUDIJA		
	A797	PV Archit.	Vidas Stalaučinskas		2022-09	
		Archit.	Aistis Stalaučinskas		2022-09	
GS	Užsakovas: Kaišiadorių rajono Rumšiškių Antano Baranausko gimnazija			0701-01-GS-01		LAPAS 1
						LAPŲ 1

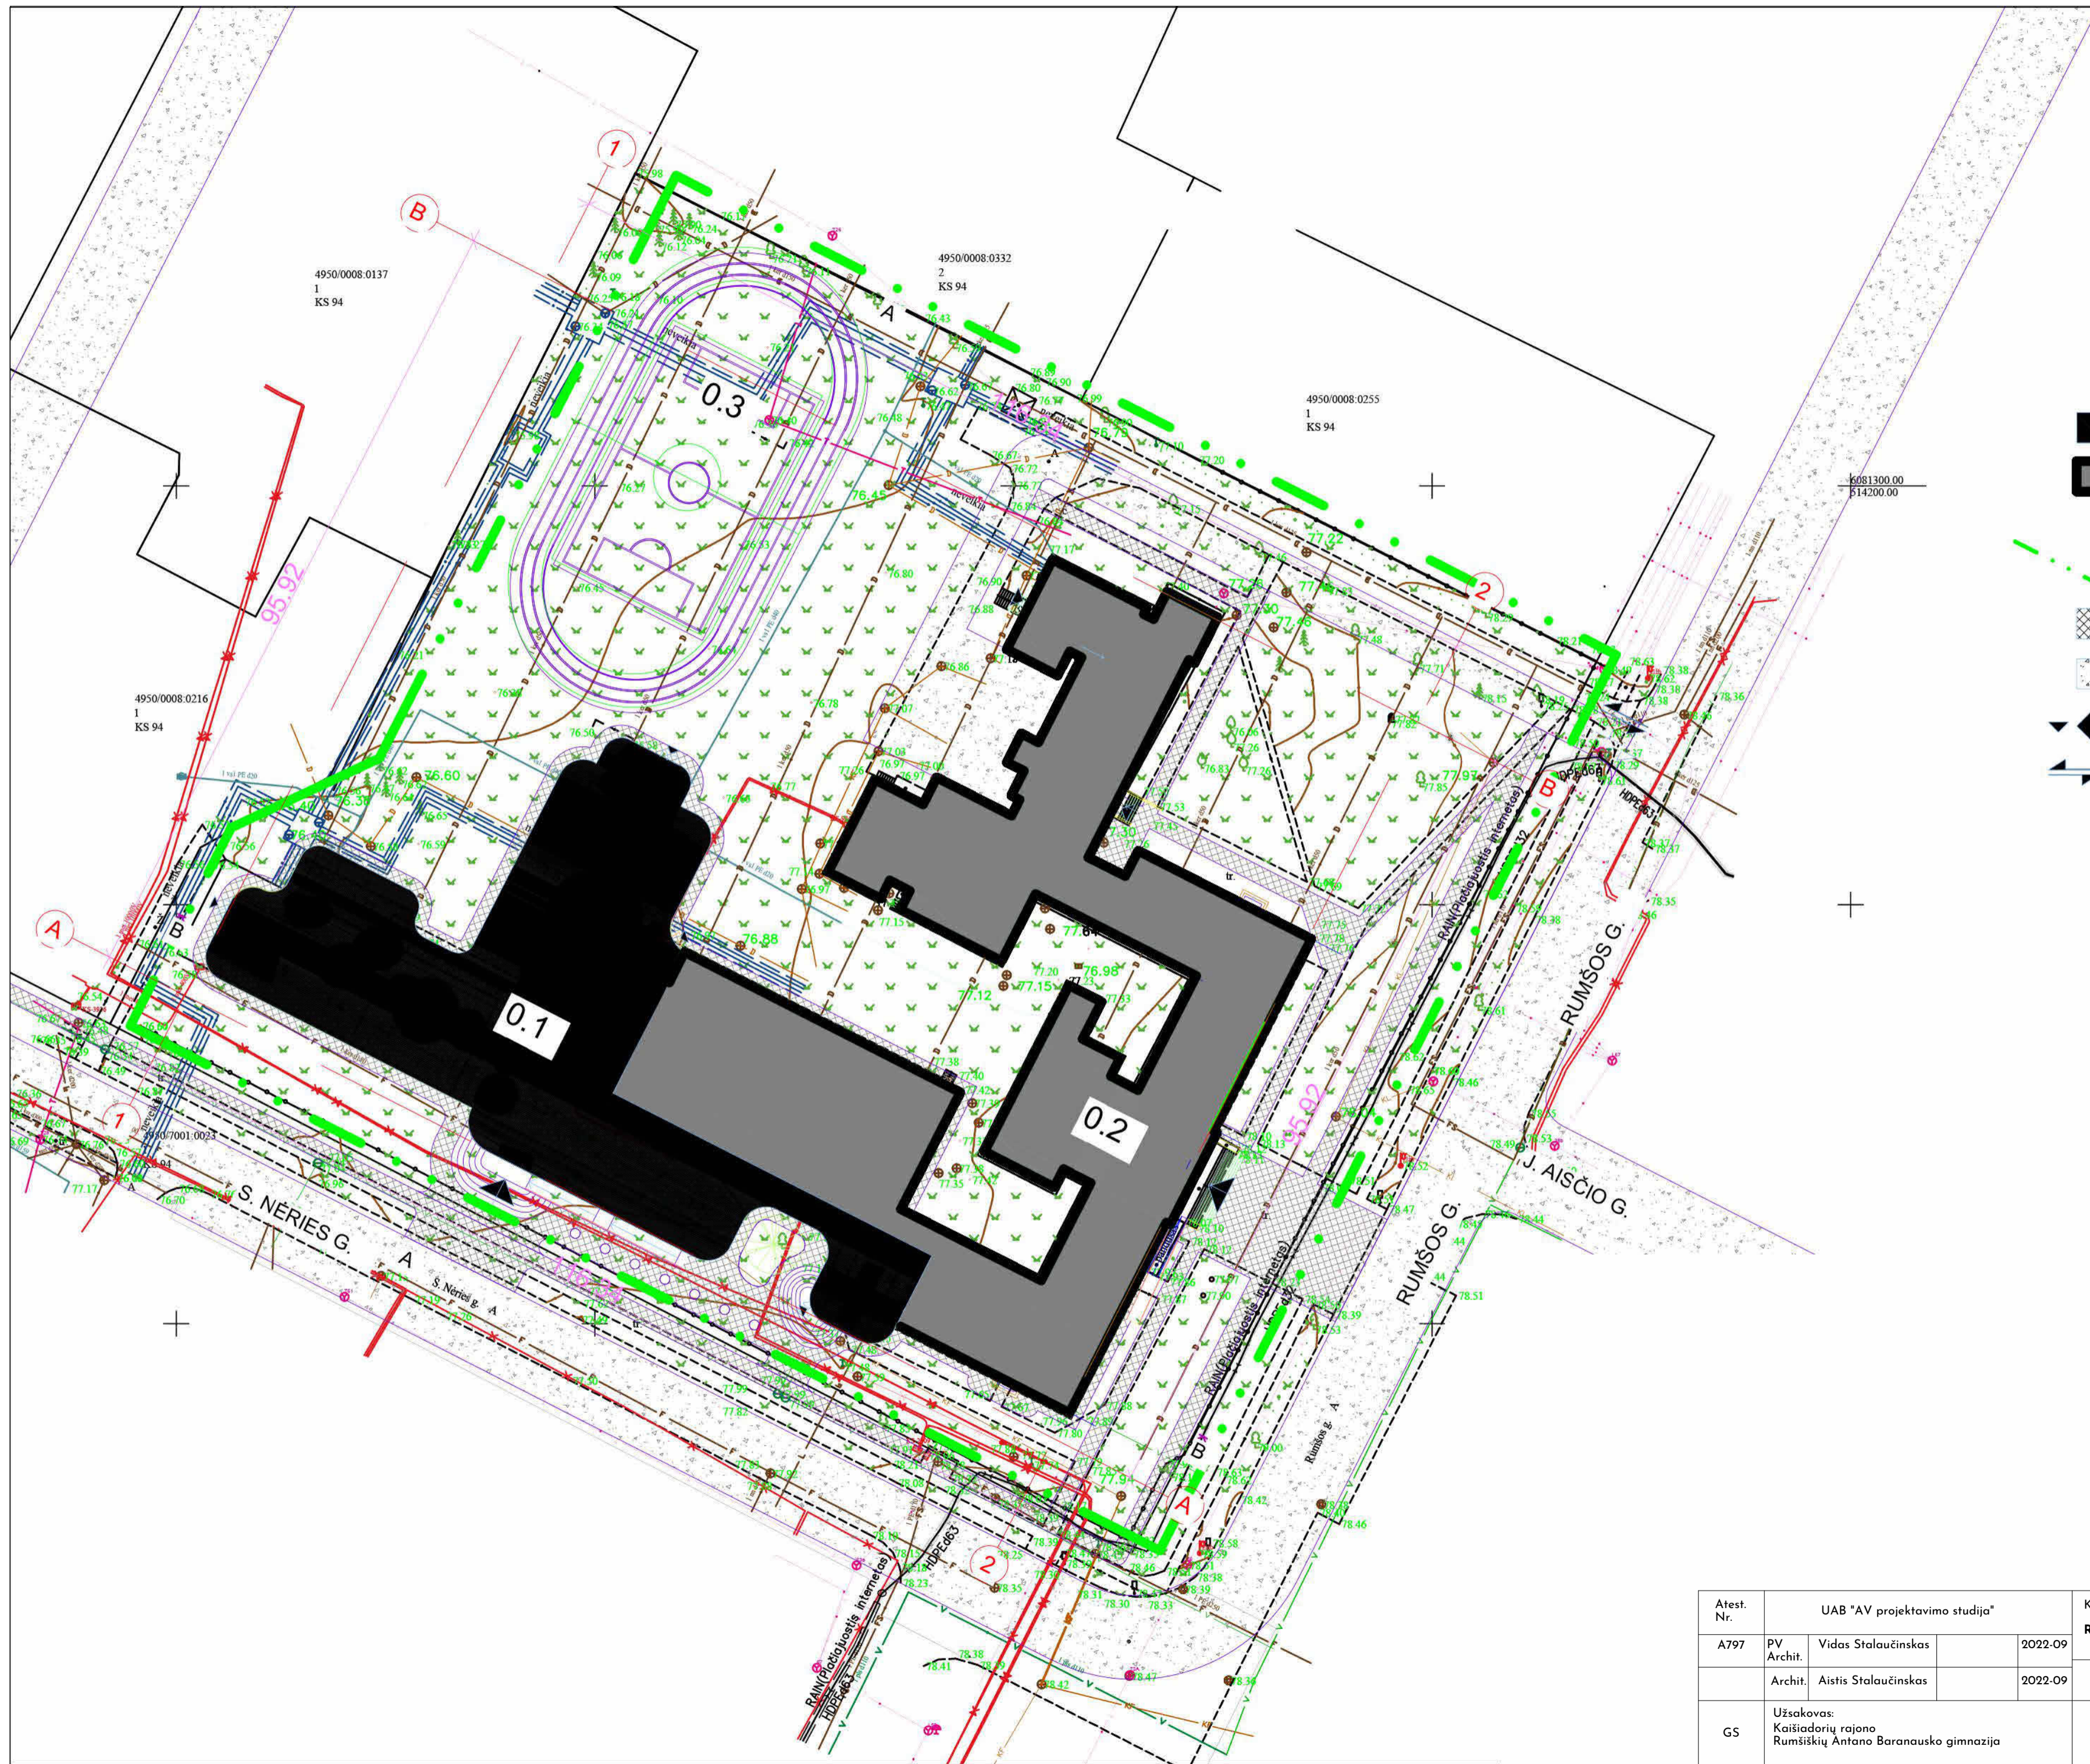

- SUTARTINIS ŽYMĖJIMAS:
- PROJEKTUOJAMAS GIMNAZIJOS IŠPLETIMAS (0.1);
 - ESAMA GIMNAZIJOS PASTATO DALIS (0.2);
 - NUMATYTA SPORTO AIKŠTYNO ERDVĖ (0.3);
 - GIMNAZIJOS SKLYPO RIBA;
 - KIETOJI BETONO TRINKELIŲ DANGA;
 - KIETOJI DANGA - ASFALTAS;
 - ĮĖJIMAS Į GIMNAZIJOS PASTATĄ;
 - ĮVAŽIAVIMAS Į GIMNAZIJOS SKLYPĄ;

Atest. Nr.	UAB "AV projektavimo studija"			Kaišiadorių rajono Rumšiškių Antano Baranausko gimnazijos			
	A797	PV Archit.	Vidas Stalaučinskas	2022-09	REKONSTRAVIMO GALIMYBIŲ STUDIJA		
	Archit.	Aistis Stalaučinskas	2022-09	Sklypo planas M 1:500			
GS	Užsakovas: Kaišiadorių rajono Rumšiškių Antano Baranausko gimnazija			0701-01-GS-02		LAPAS	
						LAPŲ	
						1	1



Atest. Nr.	UAB "AV projektavimo studija"			Kaišiadorių rajono Rumšiškių Antano Baranausko gimnazijos REKONSTRAVIMO GALIMYBIŲ STUDIJA						
	A797	PV Archit.	Vidas Stalaučinskas		2022-09					
		Archit.	Aistis Stalaučinskas		2022-09	Vaizdas iš viršaus				
GS	Užsakovas: Kaišiadorių rajono Rumšiškių Antano Baranausko gimnazija			0701-01-GS-03		<table border="1"> <tr> <td>LAPAS</td> <td>LAPŲ</td> </tr> <tr> <td>1</td> <td>1</td> </tr> </table>	LAPAS	LAPŲ	1	1
LAPAS	LAPŲ									
1	1									



Atest. Nr.	UAB "AV projektavimo studija"			Kaišiadorių rajono Rumšiškių Antano Baranausko gimnazijos REKONSTRAVIMO GALIMYBIŲ STUDIJA		
A797	PV Archit.	Vidas Stalaučinskas		2022-09	Vizualizacijos	
	Archit.	Aistis Stalaučinskas		2022-09		
GS	Užsakovas: Kaišiadorių rajono Rumšiškių Antano Baranausko gimnazija			0701-01-GS-04		LAPAS
					1	LAPŲ 1



Atest. Nr.	UAB "AV projektavimo studija"			Kaišiadorių rajono Rumšiškių Antano Baranausko gimnazijos REKONSTRAVIMO GALIMYBIŲ STUDIJA		
A797	PV Archit.	Vidas Stalaučinskas		2022-09	Vizualizacijos	
	Archit.	Aistis Stalaučinskas		2022-09		
GS	Užsakovas: Kaišiadorių rajono Rumšiškių Antano Baranausko gimnazija			0701-01-GS-05		LAPAS
					1	LAPŲ 1




Atest. Nr.	UAB "AV projektavimo studija"				Kaišiadorių rajono Rumšiškių Antano Barausko gimnazijos REKONSTRAVIMO GALIMYBIŲ STUDIJA		
	A797	PV Archit.	Vidas Stalaučinskas	2022-09	Vizualizacijos		LAI DA
	Archit.	Aistis Stalaučinskas	2022-09			0	
GS	Užsakovas: Kaišiadorių rajono Rumšiškių Antano Barausko gimnazija				0701-01-GS-06		LAPAS LAPŲ
					1	1	



Atest. Nr.	UAB "AV projektavimo studija"			Kaišiadorių rajono Rumšiškių Antano Baranausko gimnazijos REKONSTRAVIMO GALIMYBIŲ STUDIJA			
A797	PV Archit.	Vidas Stalaučinskas		2022-09	Vizualizacijos		
	Archit.	Aistis Stalaučinskas		2022-09			
GS	Užsakovas: Kaišiadorių rajono Rumšiškių Antano Baranausko gimnazija			0701-01-GS-07		LAPAS	
						1	LAPŲ
						1	1



Atest. Nr.	UAB "AV projektavimo studija"			Kaišiadorių rajono Rumšiškių Antano Baranausko gimnazijos REKONSTRAVIMO GALIMYBIŲ STUDIJA		
A797	PV Archit.	Vidas Stalaučinskas		2022-09	Vizualizacijos	
	Archit.	Aistis Stalaučinskas		2022-09		
GS	Užsakovas: Kaišiadorių rajono Rumšiškių Antano Baranausko gimnazija			0701-01-GS-08		LAPAS
					1	LAIDA 0 LAPŲ 1

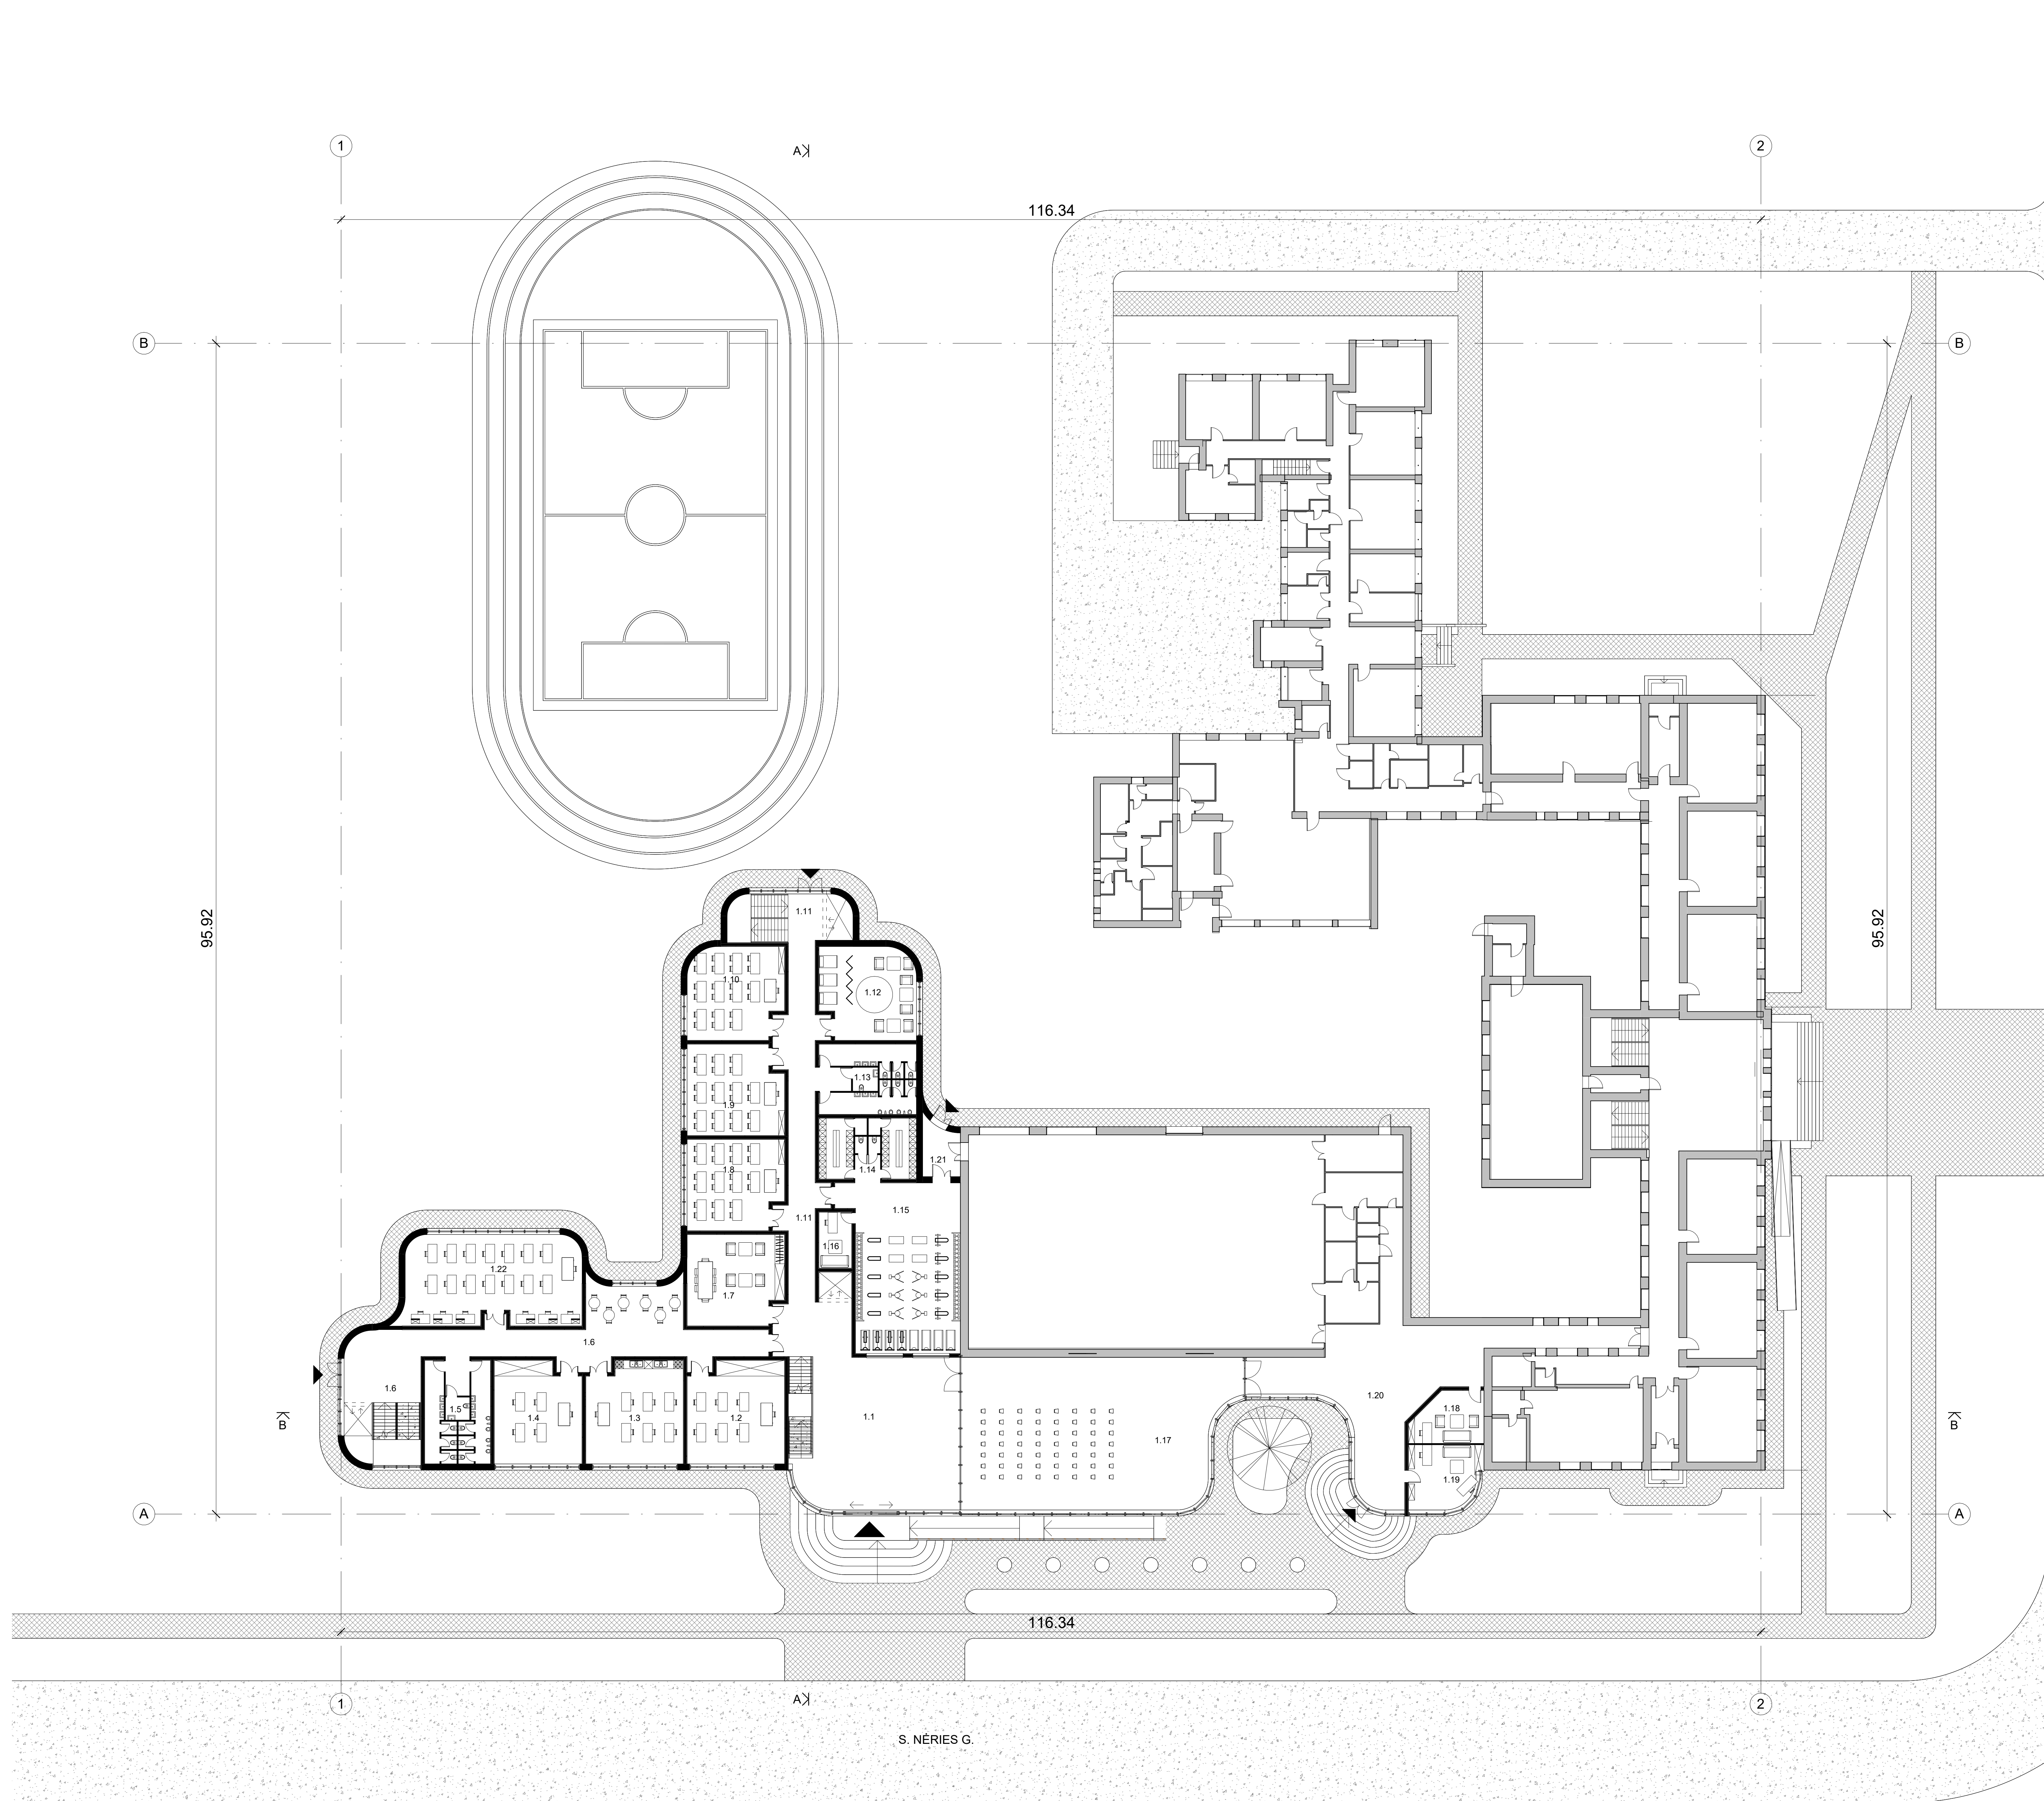

Numatomo projektuoti naujo gimnazijos korpuso patalpos:


- 1.1 VESTIBULIS - BENDROJI ERDVĖ 171,6 m²;
- 1.2 TEKSTILĖS KABINETAS 64,8 m²;
- 1.3 MAISTO GAMYBOS KABINETAS 64,8 m²;
- 1.4 PARUOŠIAMASIS KABINETAS 58,08 m²;
- 1.5 TUALETAI 45,9 m²;
- 1.6 KORIDORIUS - LAIPTINĖ nr. 1 171,03 m²;
- 1.7 MOKYTOJŲ KAMBARYS 57,27 m²;
- 1.8 TEATRO KLASĖ 56,88 m²;
- 1.9 DAILĖS KLASĖ 56,88 m²;
- 1.10 PRIEŠMOKYKLINIO UGDYMO KLASĖ 57,14 m²;
- 1.11 KORIDORIUS - LAIPTINĖ nr. 1 151,68 m²;
- 1.12 VAIKŲ ŽAIDIMŲ KAMBARYS 57,14 m²;
- 1.13 TUALETAI 45,9 m²;
- 1.14 PERSIRENGIMO KABINOS 40 m²;
- 1.15 ATLETINĖS GIMNASTIKOS SALĖ 123,98 m²;
- 1.16 TRENERIO KABINETAS 12,42 m²;
- 1.17 TRANSFORMUOJAMA RENGINIŲ SALĖ 263,66 m²;
- 1.18 TRENERIO KABINETAS 23,55 m²;
- 1.19 TRENERIO KABINETAS 29,7 m²;
- 1.20 MAŽASIS VESTIBULIS 175,17 m²;
- 1.21 TAMBŪRAS 12,78 m²;
- 1.22 METALO - MEDŽIO DIRBTUVĖS 105,19 m²;

BENDRAS NAUJO KORPUSO I AUKŠTO PATALPŲ PLOTAS 1845,55 m²

SUTARTINIS ŽYMĖJIMAS:

- ESAMOS SIENOS;
- NAUJAI PLANUOJAMOS PROJEKTUOTI SIENOS;
- ▲ ĮJĖIMAI Į NAUJAI PLANUOJAMĄ PROJEKTUOTI KORPUSĄ.

Atest. Nr.	UAB "AV" projektavimo studija	Katildorų rajono Rumiškių Antono Baranovskio gimnazija		
APR	Archit. Vidas Štalučinskas	2022-09	REKONSTRAVIMO GALIMYBIŲ STUDIJĄ	
Archit.	Antis Štalučinskas	2022-09	I aukšto technografinis planas M 1:500	
Uždavimas:	Katildorų rajono Rumiškių Antono Baranovskio gimnazija	0701-01-GS-09	LAPAS	LAPŲ
			1	1

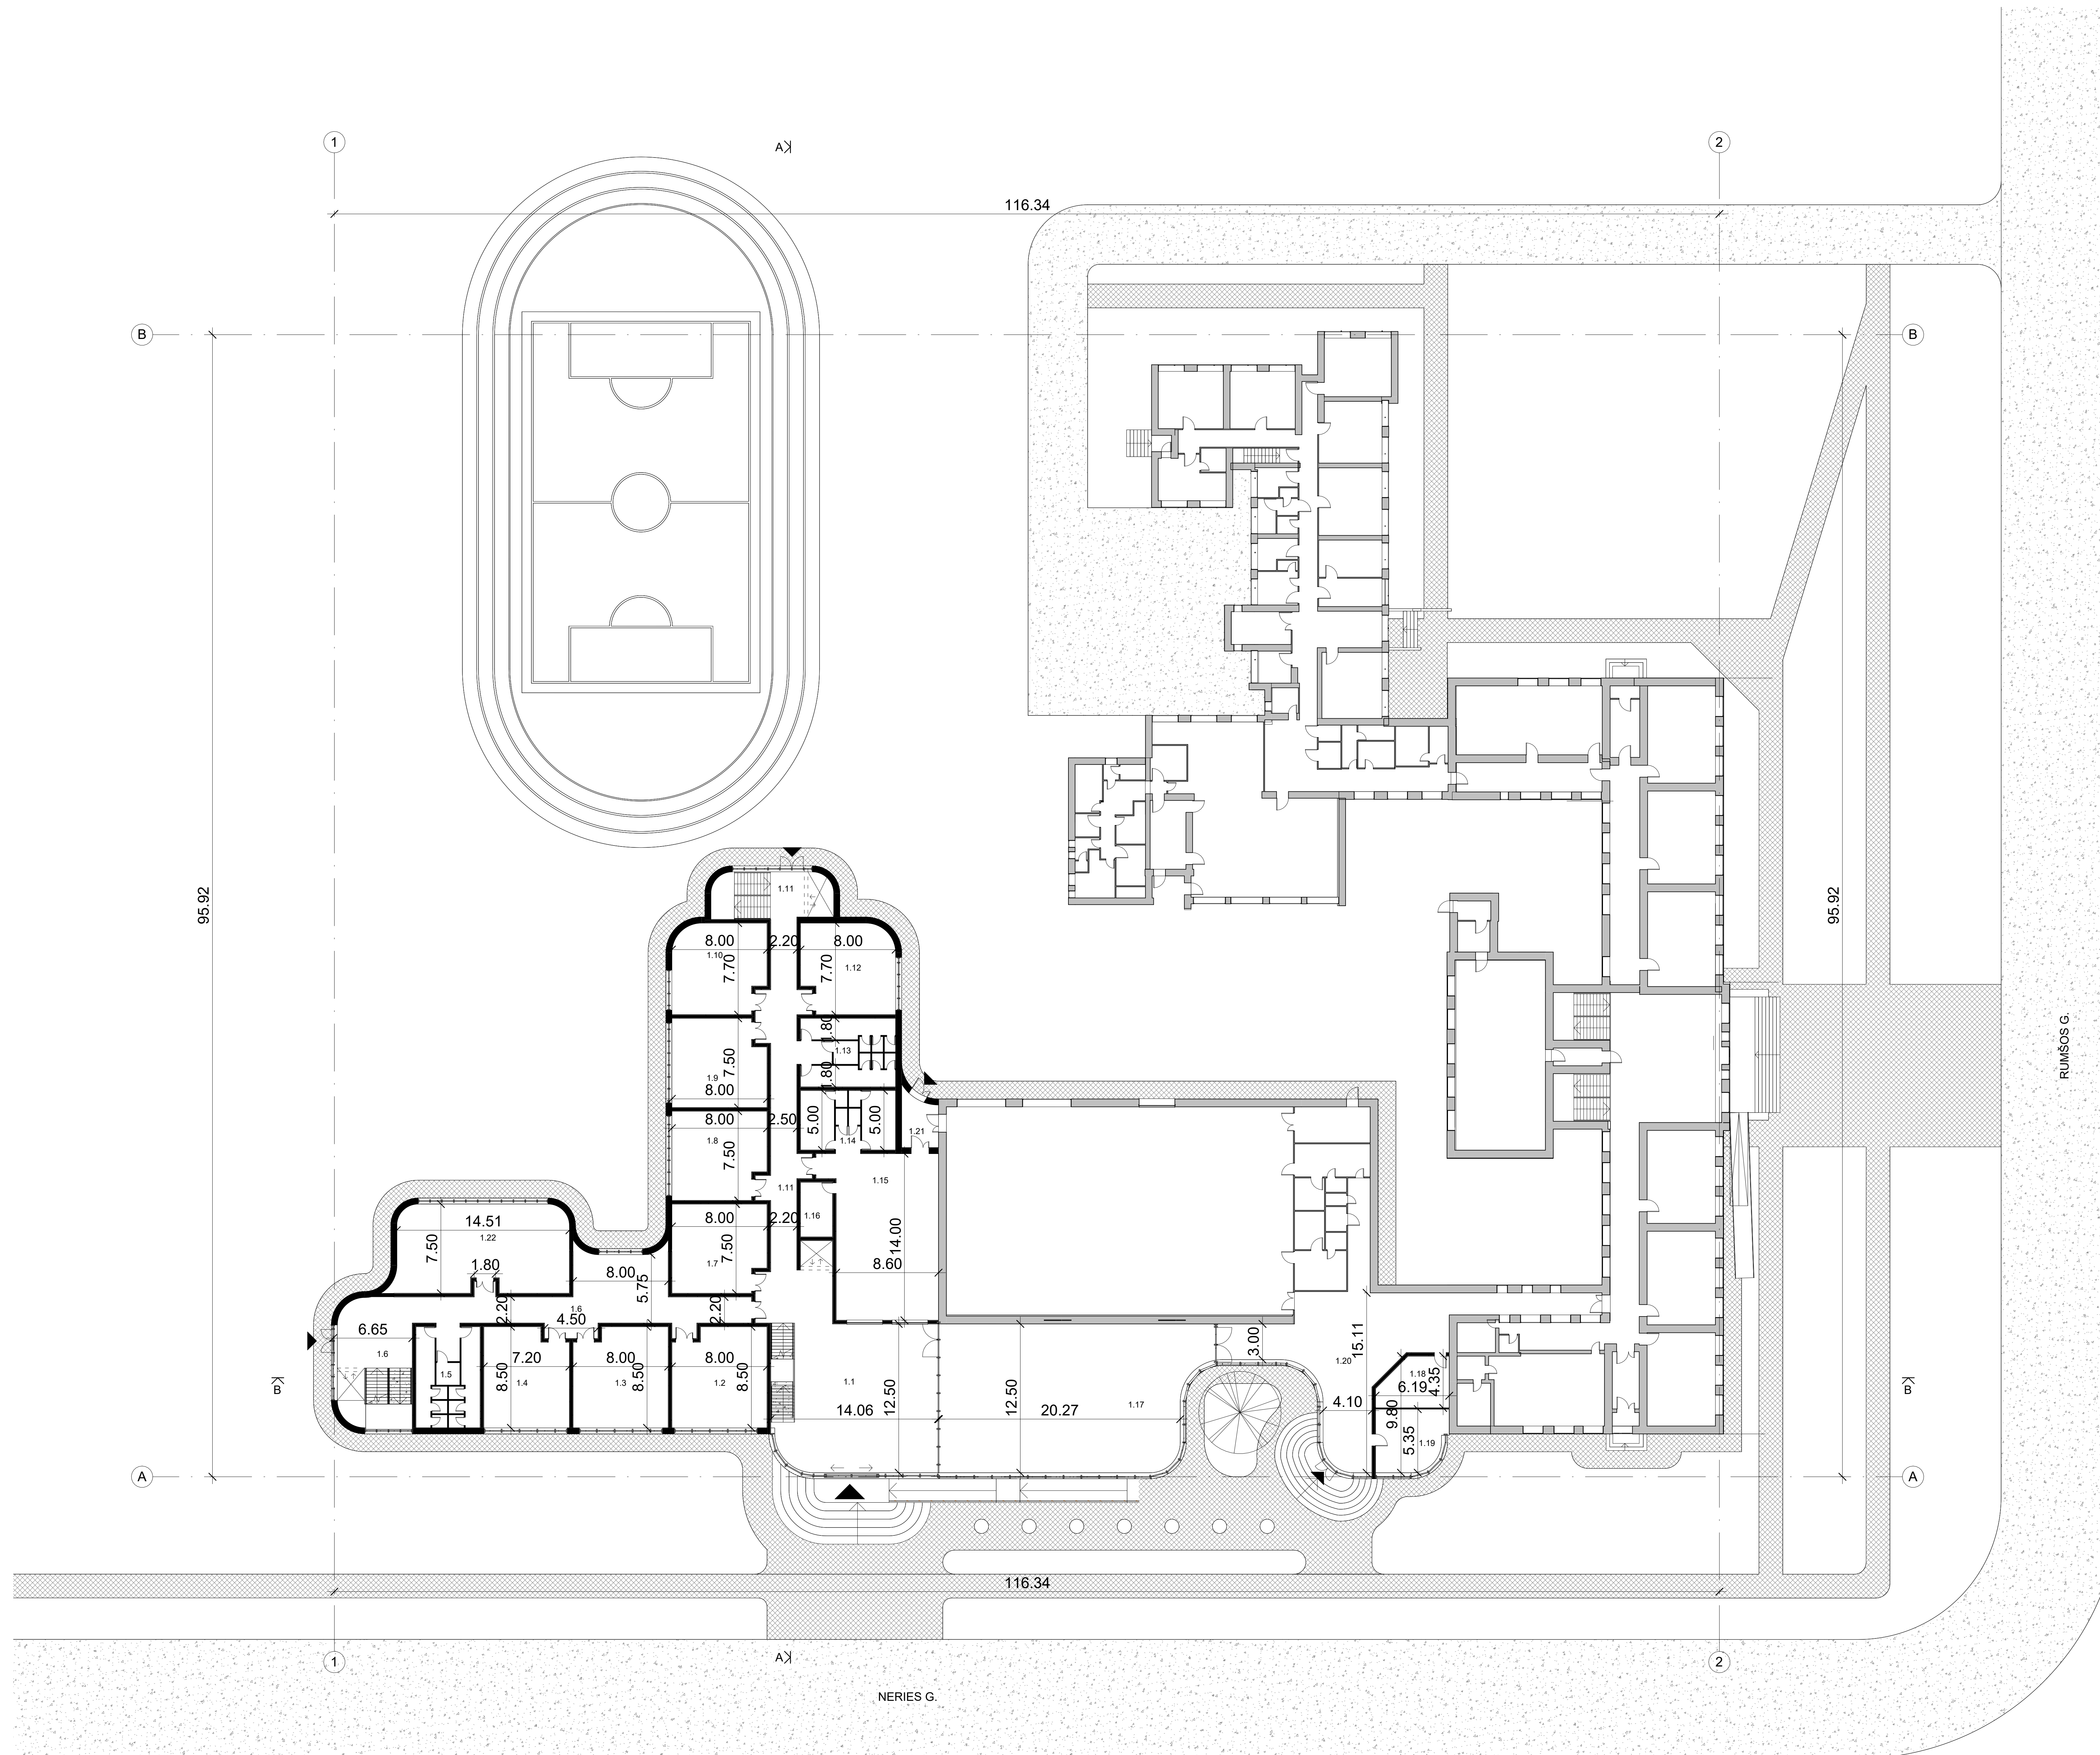

Numatomo projektuoti naujo gimnazijos korpuso patalpos:


- 1.1 VESTIBULIUS - BENDROJI ERDVĖ 171,6 m²;
- 1.2 TEKSTILĖS KABINETAS 64,8 m²;
- 1.3 MAISTO GAMYBOS KABINETAS 64,8 m²;
- 1.4 PARUOŠIAMASIS KABINETAS 58,08 m²;
- 1.5 TUALETAI 45,9 m²;
- 1.6 KORIDORIUS - LAIPTINĖ nr. 1 171,03 m²;
- 1.7 MOKYTOJŲ KAMBARYS 57,27 m²;
- 1.8 TEATRO KLASĖ 56,88 m²;
- 1.9 DAILĖS KLASĖ 56,88 m²;
- 1.10 PRIEŠMOKYKLINIO UGDYMO KLASĖ 57,14 m²;
- 1.11 KORIDORIUS - LAIPTINĖ nr. 1 151,68 m²;
- 1.12 VAIKŲ ŽAIDIMŲ KAMBARYS 57,14 m²;
- 1.13 TUALETAI 45,9 m²;
- 1.14 PERSIRENGIMO KABINOS 40 m²;
- 1.15 ATLETINĖS GIMNASTIKOS SALĖ 123,98 m²;
- 1.16 TRENERIO KABINETAS 12,42 m²;
- 1.17 TRANSFORMUOJAMA RENGINIŲ SALĖ 263,66 m²;
- 1.18 TRENERIO KABINETAS 23,55 m²;
- 1.19 TRENERIO KABINETAS 29,7 m²;
- 1.20 MAŽASIS VESTIBULIUS 175,17 m²;
- 1.21 TAMBŪRAS 12,78 m²;
- 1.22 METALO - MEDŽIO DIRBTUVĖS 105,19 m²;

BENDRAS NAUJO KORPUSO I AUKŠTO PATALPŲ PLOTAS 1845,55 m²

SUTARTINIS ŽYMĖJIMAS:

- ESAMOS SIENOS;
- NAUJAI PLANUOJAMOS PROJEKTUOTI SIENOS;
- ▲ ĮĖJIMAI Į NAUJAI PLANUOJAMĄ PROJEKTUOTI KORPUSĄ.


Atest. Nr.	UAB "AV" projektavimo studija	Kauno rajono Rumšiškių Antono Baranovskio gimnazija	REKONSTRAVIMO GALIMYBIŲ STUDIJĄ	
AVP	Archit. Vidus Štaluotinkas	2022-09		
Archit.	Antis Štaluotinkas	2022-09	1 aukšto planas M 1:200	
Uždavimas:	Kauno rajono Rumšiškių Antono Baranovskio gimnazija	0701-01-GS-10	LAPAS	LAPŲ
			1	1

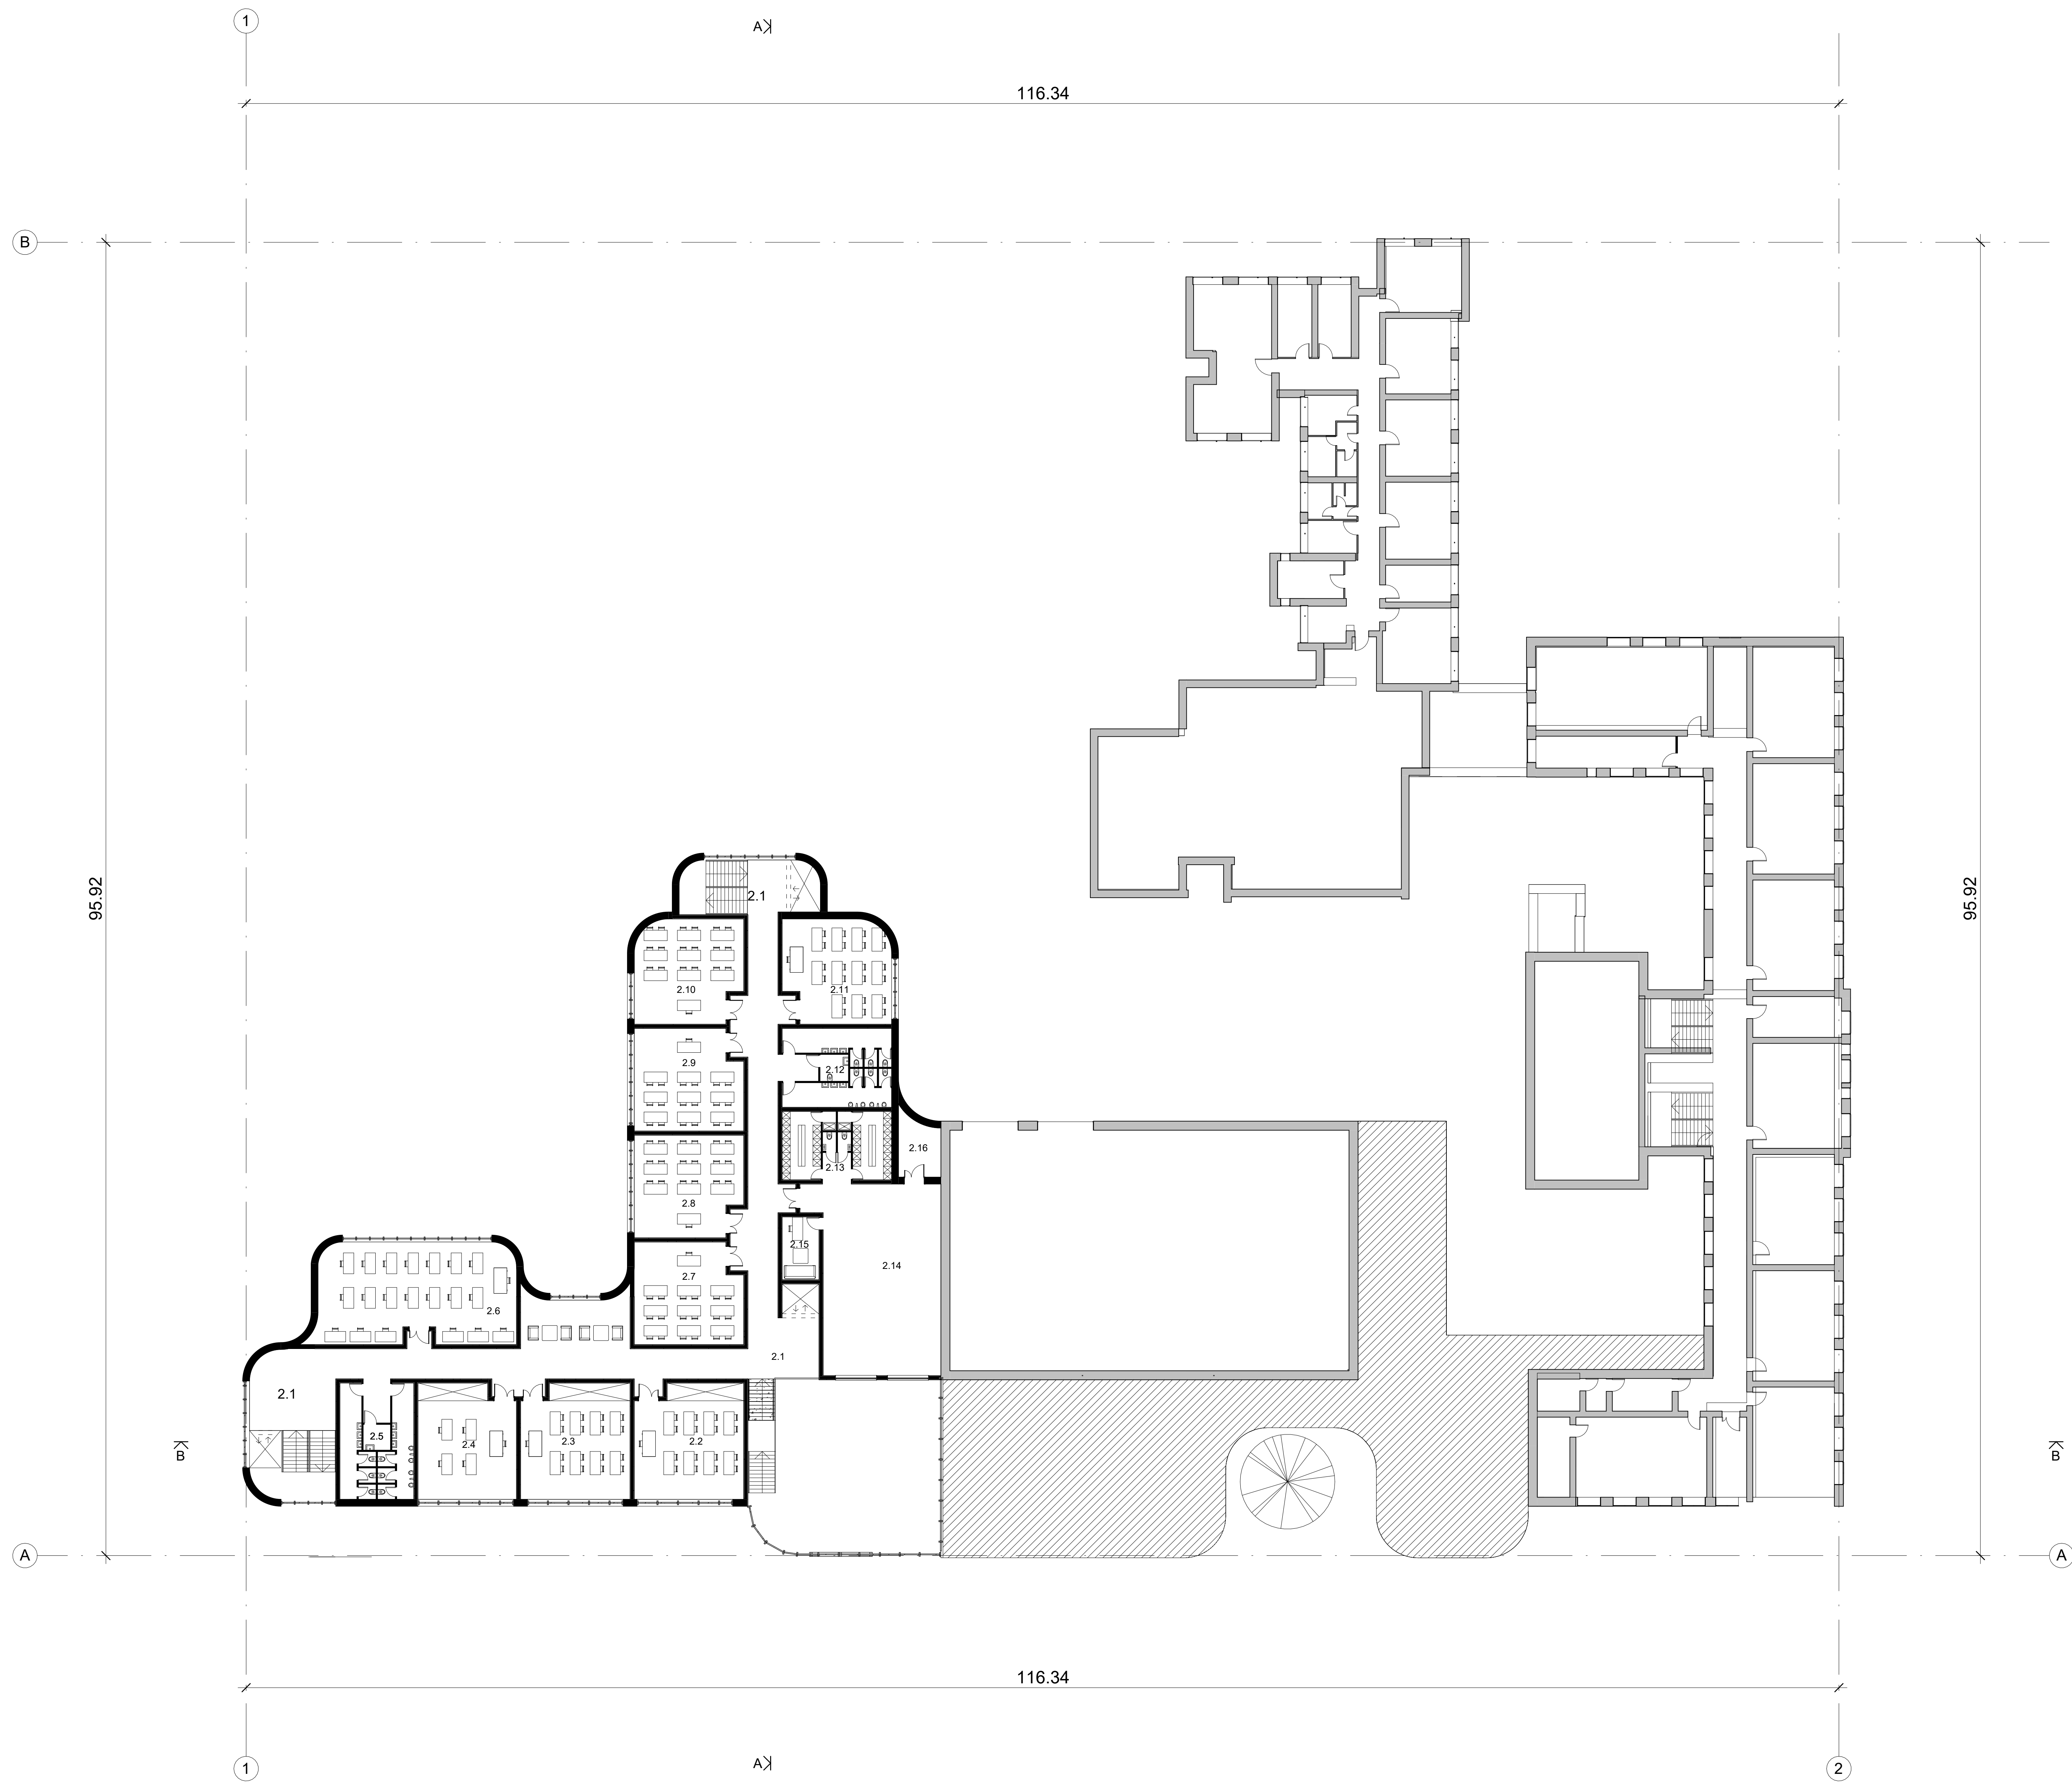

- Numatomo projektuoti naujo gimnazijos korpuso patalpos:
- 2.1 KORIDORIUS - LAIPTINIŲ ERDVĖ 171,6 m²;
 - 2.2 KABINETAS 64,8 m²;
 - 2.3 KABINETAS 64,8 m²;
 - 2.4 KABINETAS 58,08 m²;
 - 2.5 TUALETAI 45,9 m²;
 - 2.6 KOMPIUTERIŲ KLASĖ 105,11 m²;
 - 2.7 KLASĖ 57,27 m²;
 - 2.8 KLASĖ 56,88 m²;
 - 2.9 KLASĖ 56,88 m²;
 - 2.10 KLASĖ 57,14 m²;
 - 2.11 KLASĖ 57,14 m²;
 - 2.12 TUALETAI 45,9 m²;
 - 2.13 PERSIRENGIMO KABINOS 40 m²;
 - 2.14 MAŽOJI SALE 123,98 m²;
 - 2.15 PERSONALO KABINETAS 12,42 m²;
 - 2.16 TECHNINĖ PATALPA 12,73 m²
- BENDRAS NAUJO KORPUSO I AUKŠTO PATALPŲ PLOTAS 1030,63 m²**

SUTARTINIS ŽYMĖJIMAS:
 — ESAMOS SIENOS;
 — NAUJAI PLANUOJAMOS PROJEKTUOTI SIENOS.

Atest. Nr.	UAB "AV projektavimo studija"	Katildorė rajono Rumšiškių Antono Baranovskio gimnazija
APR. Nr.	Archit. Vidas Štalučinskas	2023-09
Archit. Nr.	Antis Štalučinskas	2023-09
Uždavimas:	Katildorė rajono Rumšiškių Antono Baranovskio gimnazija	REKONSTRAVIMO GALIMYBIŲ STUDIJĄ
65		II etapo techniniai planai M 1:500
		LAPAS 0
		LAPAS 1
		LAPŲ 1

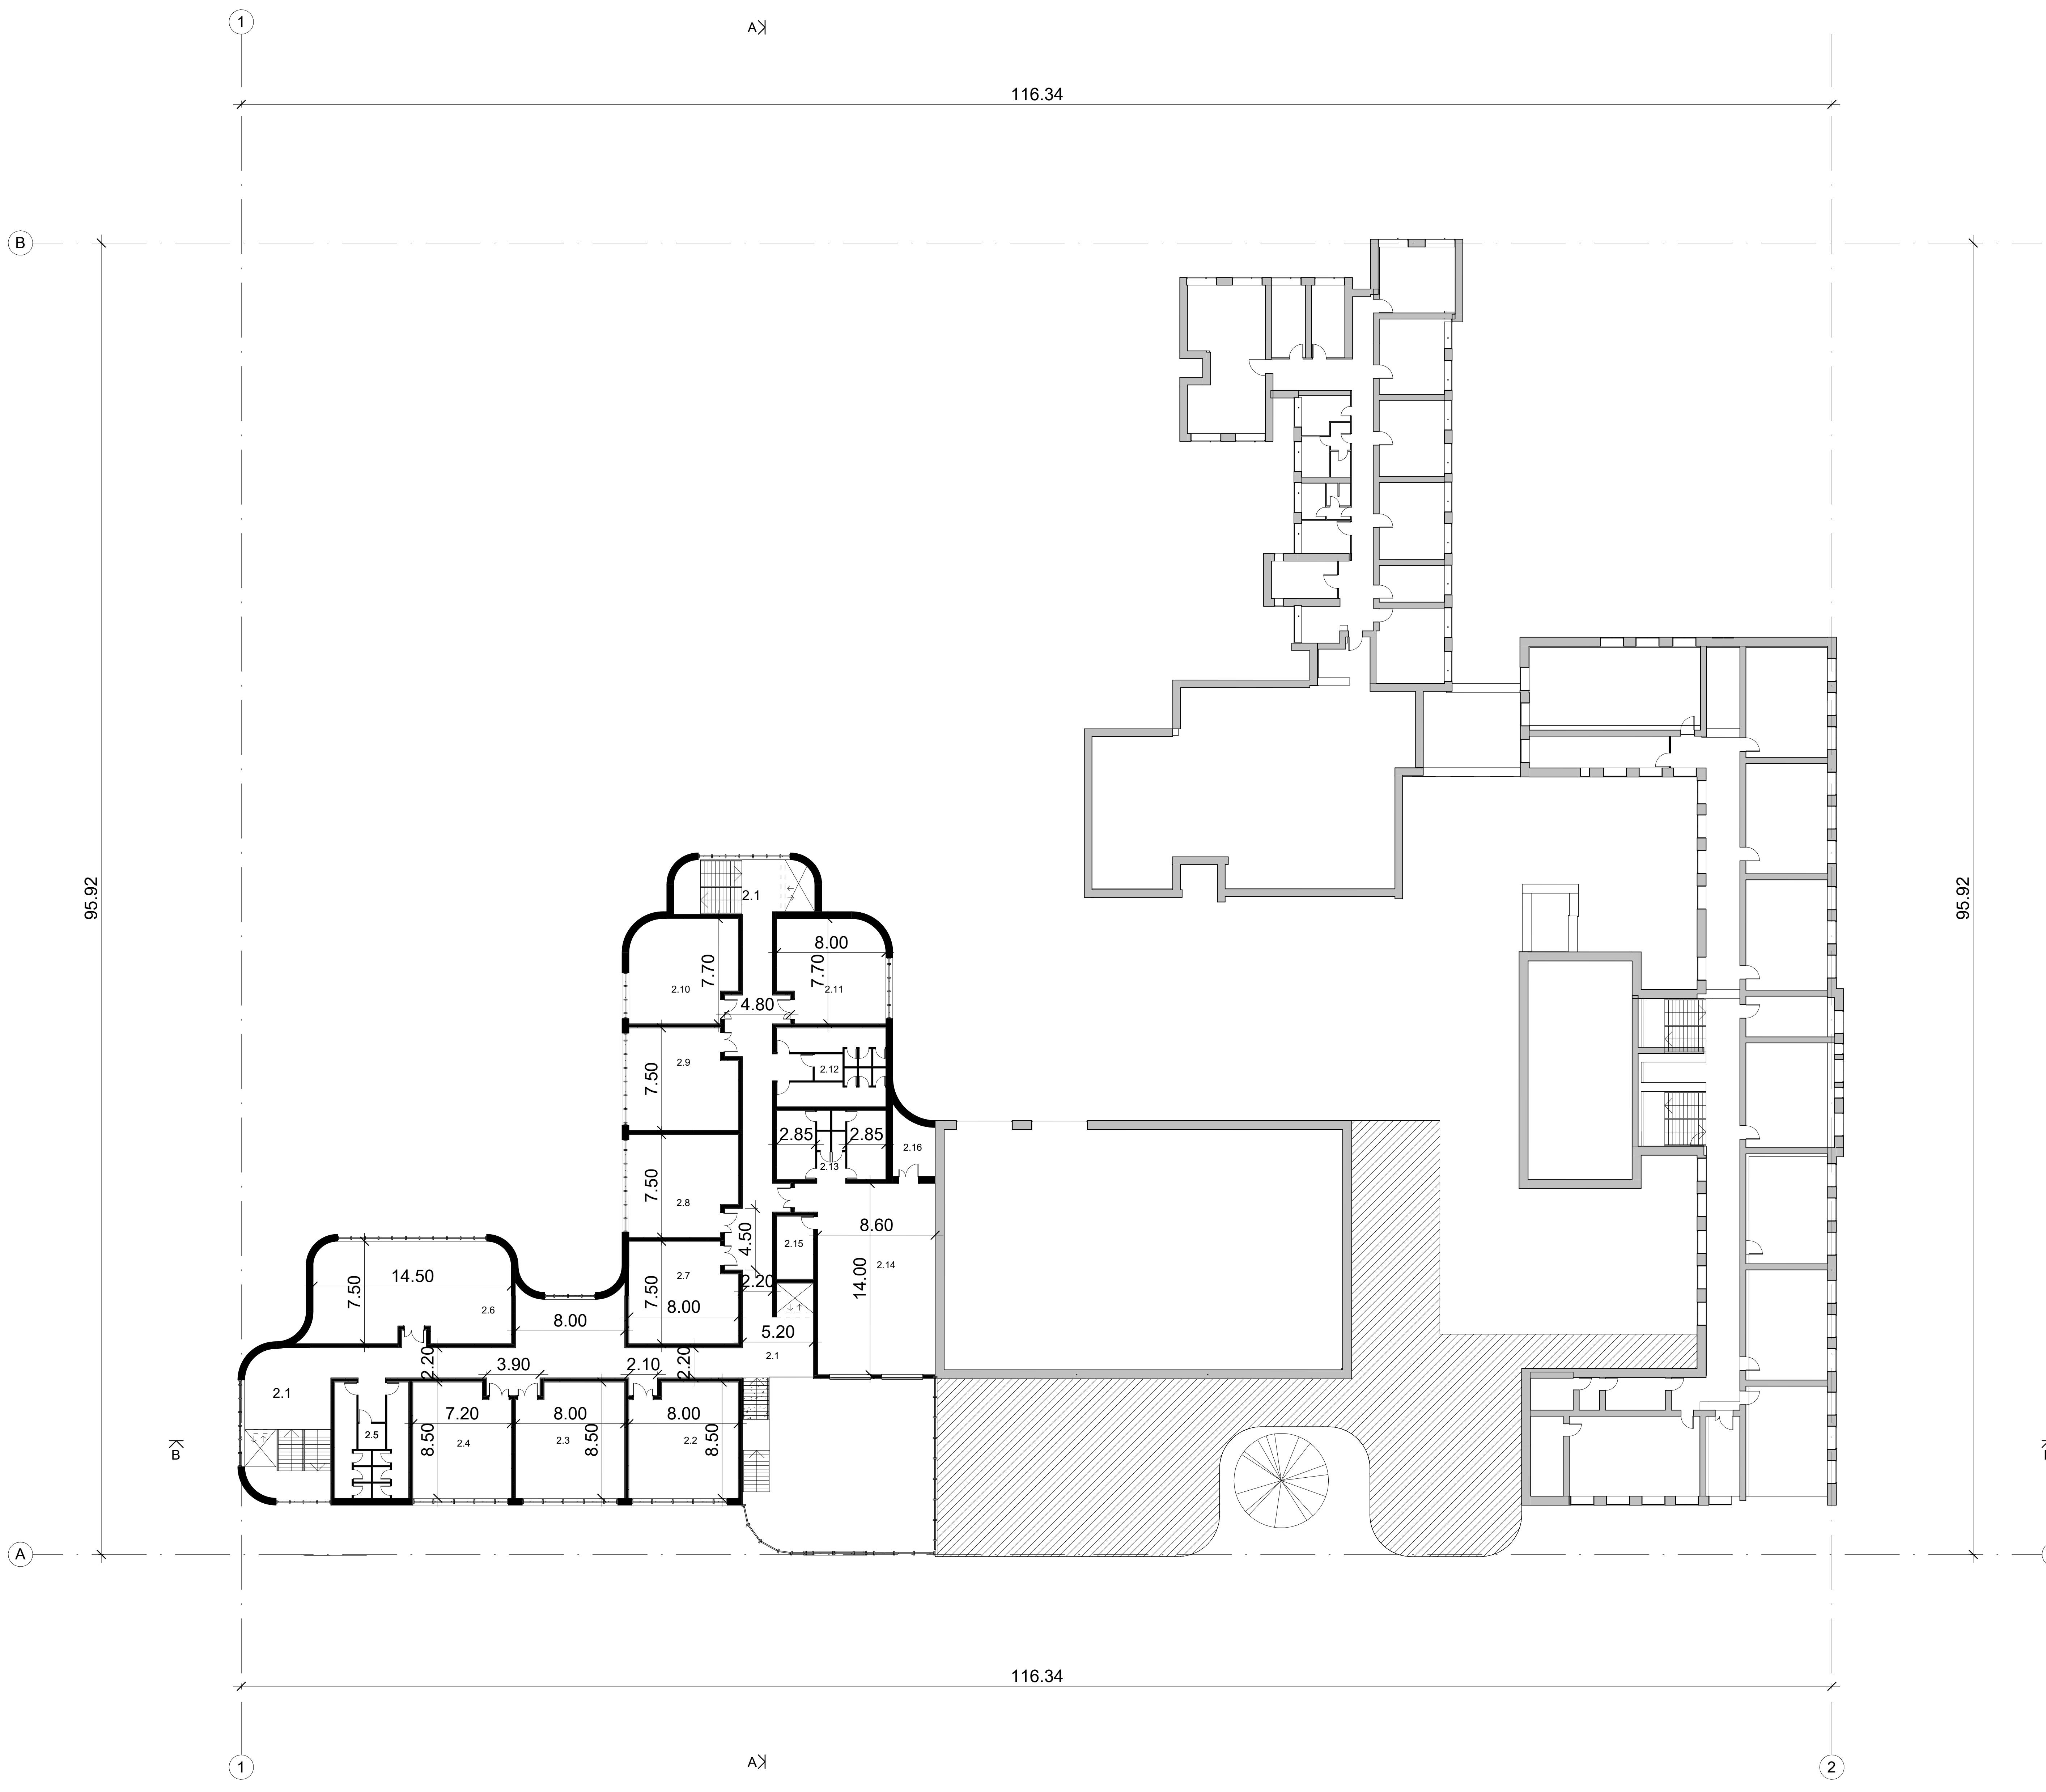

Numatomo projektuoti naujo gimnazijos korpuso patalpos:



- 2.1 KORIDORIUS - LAIPTINIŲ ERDVĖ 171,6 m²;
- 2.2 KABINETAS 64,8 m²;
- 2.3 KABINETAS 64,8 m²;
- 2.4 KABINETAS 58,08 m²;
- 2.5 TUALETAI 45,9 m²;
- 2.6 KOMPIUTERIŲ KLASĖ 105,11 m²;
- 2.7 KLASĖ 57,27 m²;
- 2.8 KLASĖ 56,88 m²;
- 2.9 KLASĖ 56,88 m²;
- 2.10 KLASĖ 57,14 m²;
- 2.11 KLASĖ 57,14 m²;
- 2.12 TUALETAI 45,9 m²;
- 2.13 PERSIRENGIMO KABINOS 40 m²;
- 2.14 MAŽOJI SALE 123,98 m²;
- 2.15 PERSONALO KABINETAS 12,42 m²;
- 2.16 TECHNINĖ PATALPA 12,73 m²

BENDRAS NAUJO KORPUSO I AUKŠTO PATALPŲ PLOTAS 1030,63 m²



SUTARTINIS ŽYMĖJIMAS:

- ESAMOS SIENOS;
- NAUJAI PLANUOJAMOS PROJEKTUOTI SIENOS.


Atest. Nr.	UAB "AV projektavimo studija"	Katildorėnų rajono Rumšiškių Antono Baranousko gimnazija	REKONSTRAVIMO GALIMYBIŲ STUDIJĄ	
APV	PV Archt.	Vidas Štalučinskas	2022-09	LAIDA
	Archt.	Antis Štalučinskas	2022-09	0
			II etapo planas M 1:500	LAPAS
65	Uždavimas: Katildorėnų rajono Rumšiškių Antono Baranousko gimnazija		0701-01-GS-12	LAPŲ
				LAPŲ
				1 1

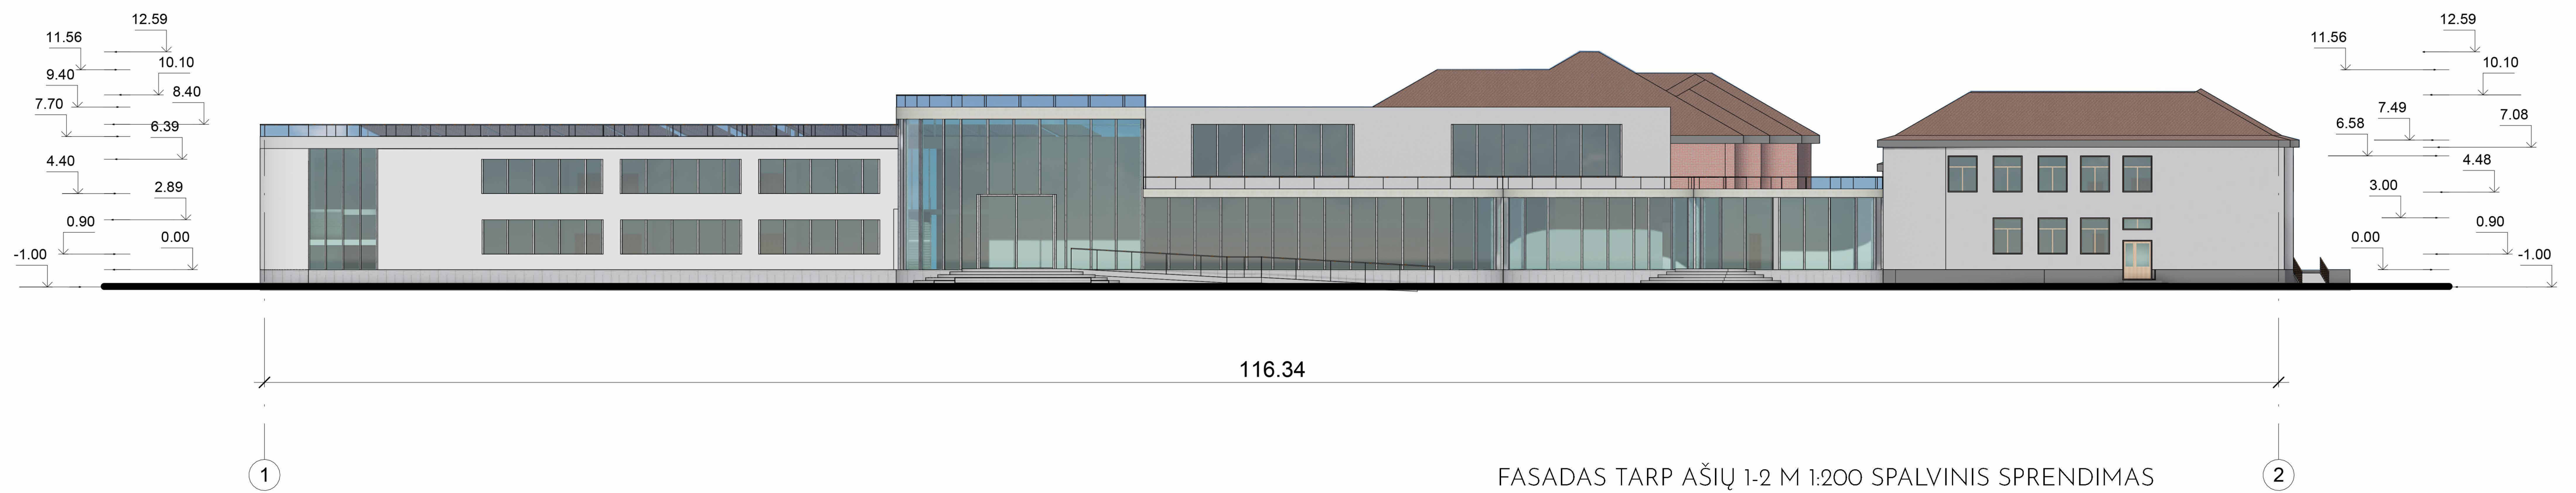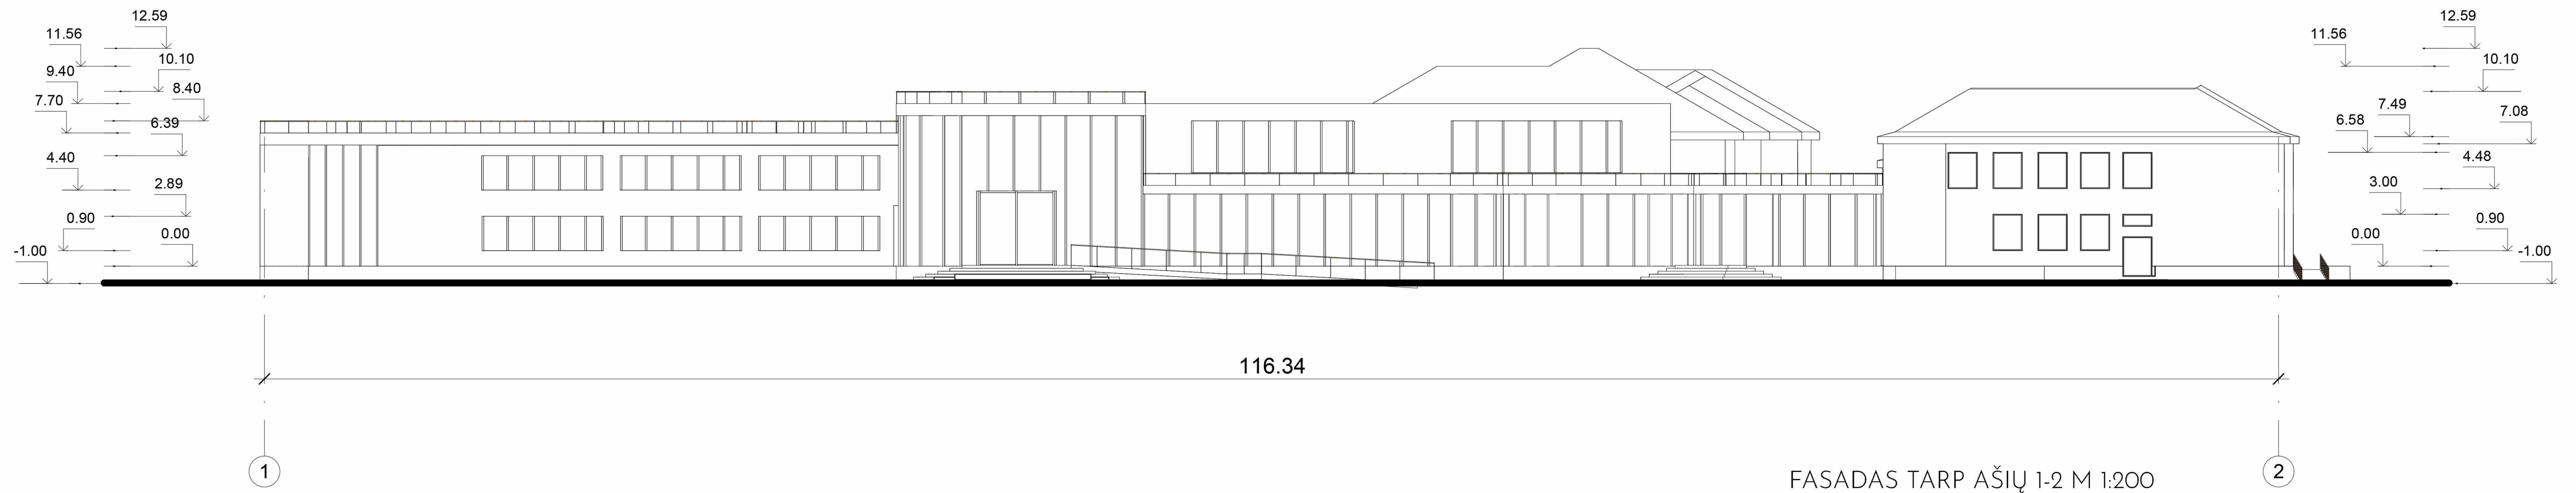



Atest. Nr.	UAB "AV projektavimo studija"		Kaišiadorių rajono Rumiškių Antano Baranauško gimnazijos	
A797	PV Archit.	Vidas Stalaužinskas	2022-09	REKONSTRAVIMO GALIMYBIŲ STUDIJA
	Archit.	Aistis Stalaužinskas	2022-09	Fasadas tarp ašių 1-2 M1:200
				Fasadas tarp ašių 1-2 M1:200 spalvinis sprendimas
GS	Užsakovas:	Kaišiadorių rajono Rumiškių Antano Baranauško gimnazija	0701-01-GS-13	LAPAS 1
				LAPŲ 1

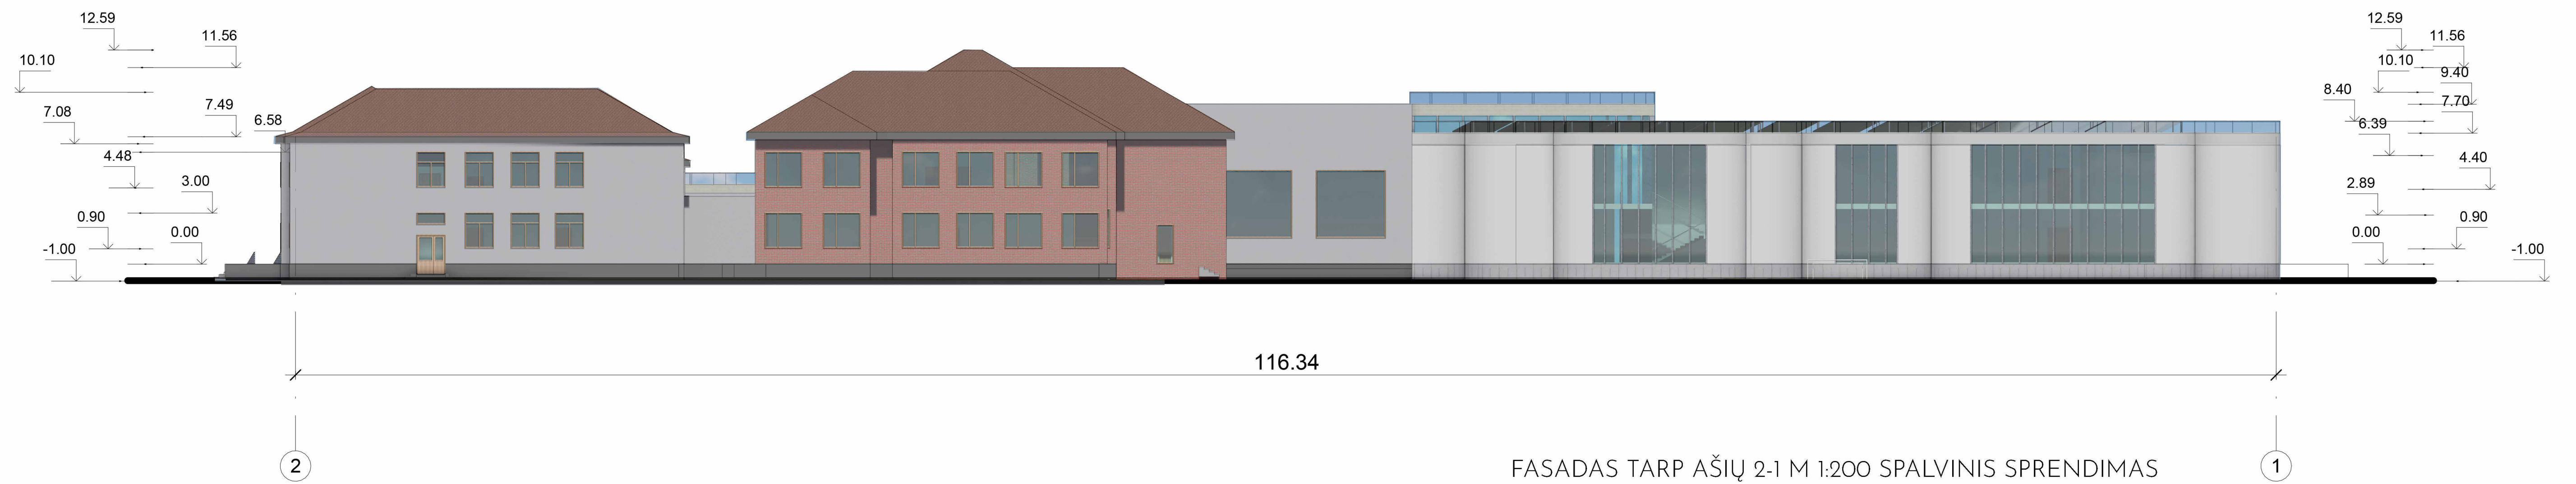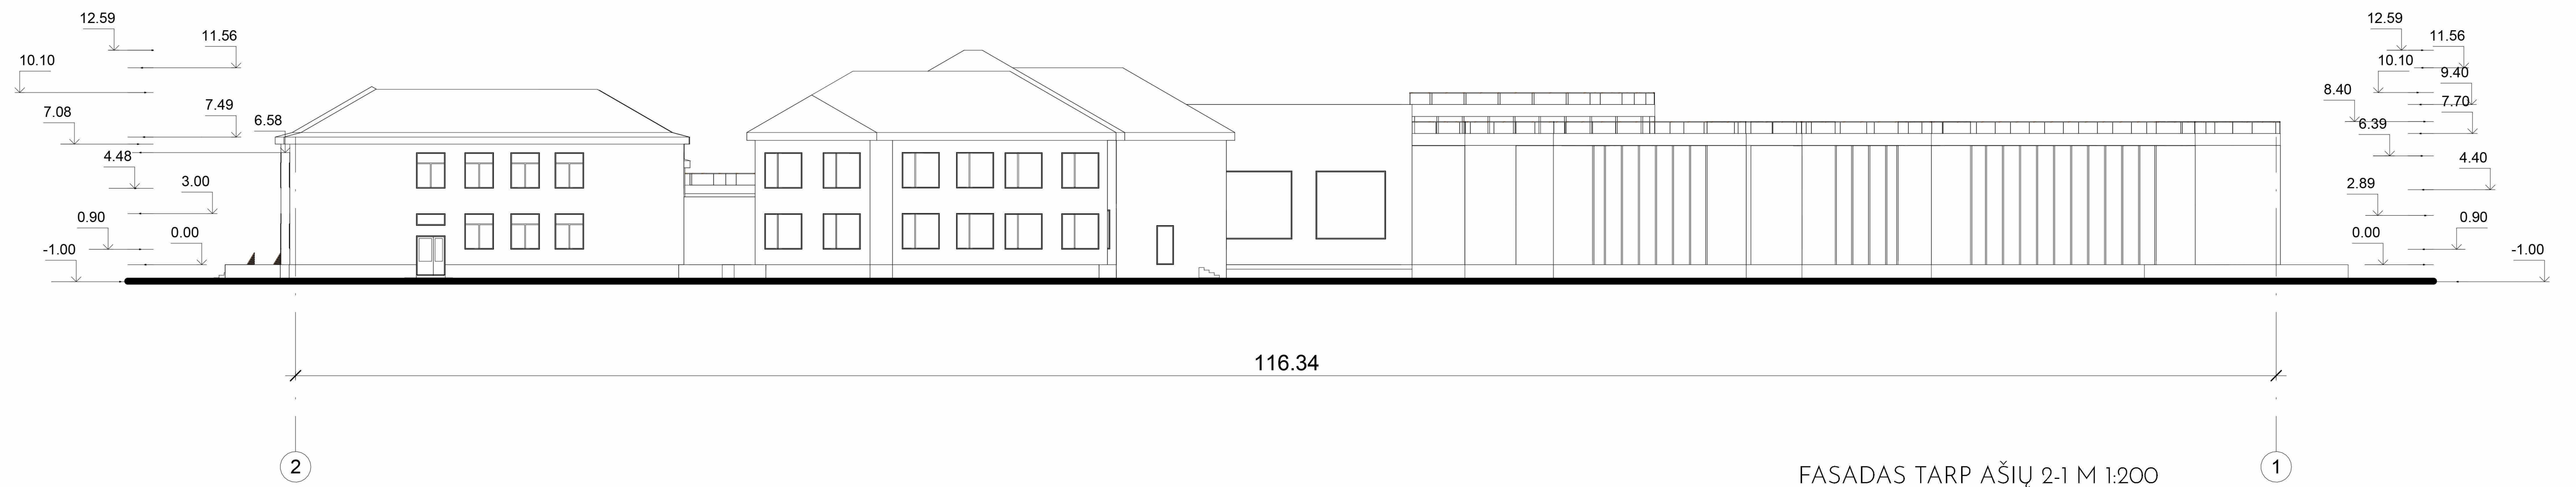


Atest. Nr.	UAB "AV projektavimo studija"		Kaišiadorių rajono Rumiškių Antano Baranauško gimnazijos	
A797	PV Archit.	Vidas Stalaužinskas	2022.09	REKONSTRAVIMO GALIMYBIŲ STUDIJA
	Archit.	Aistis Stalaužinskas	2022.09	Fasadas tarp ašių 2-1 M1:200
				Fasadas tarp ašių 2-1 M1:200 spalvinis sprendimas
GS	Užsakovas:	Kaišiadorių rajono Rumiškių Antano Baranauško gimnazija	0701-01-GS-14	LAPAS
				LAPŲ
				1 1

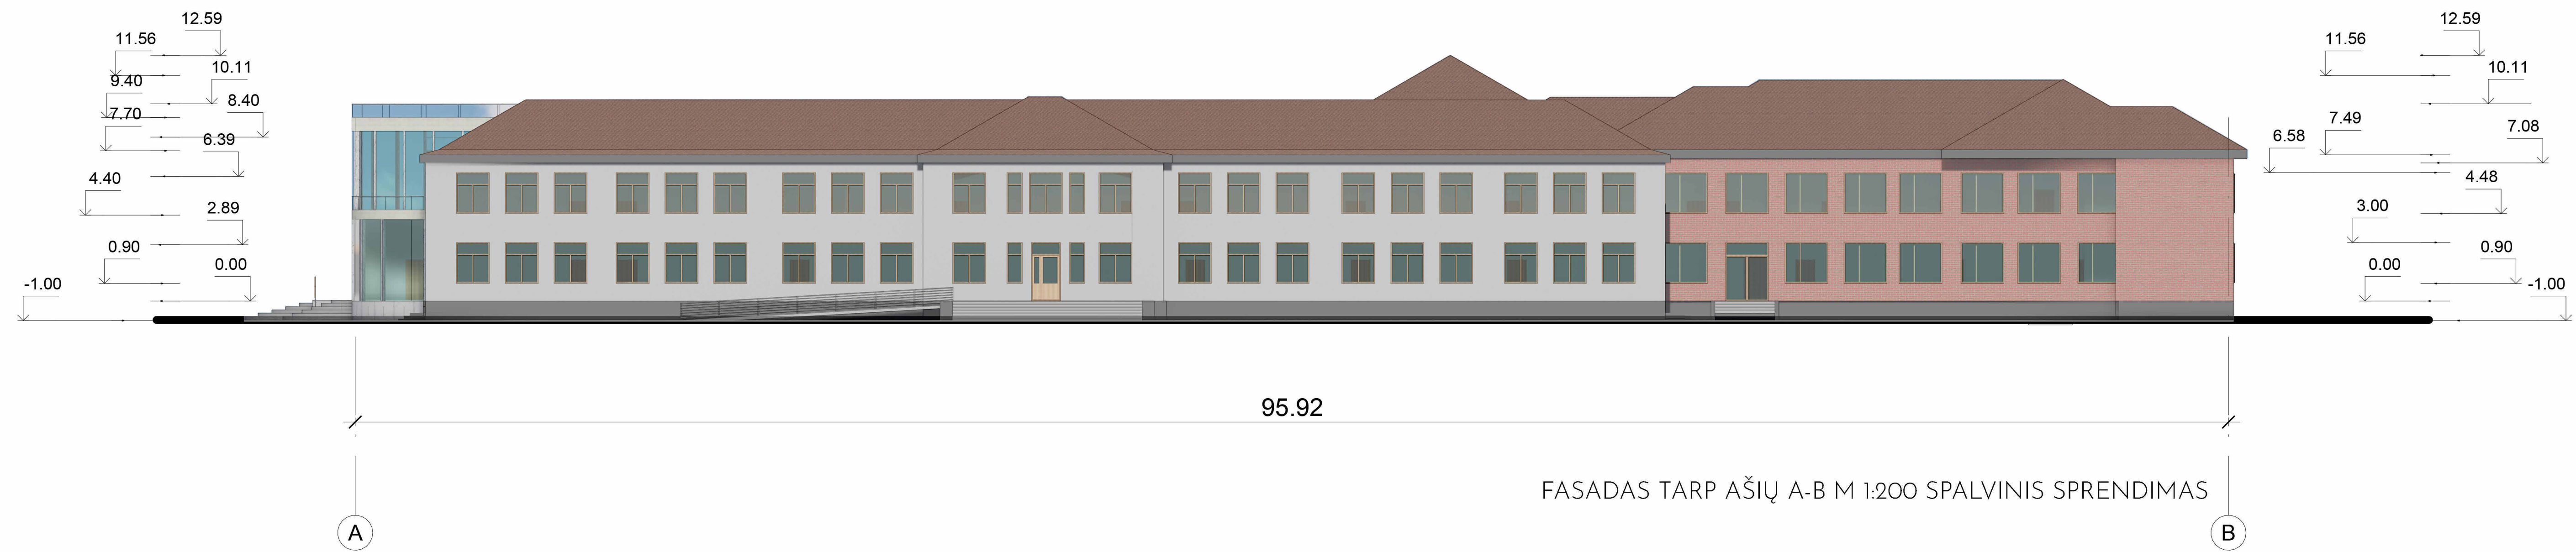


Atest. Nr.	UAB "AV projektavimo studija"		Kaišiadorių rajono Rumšiškių Antano Baranauško gimnazijos	
A797	PV Archit.	Vidas Stalaužinskas	2022.09	REKONSTRAVIMO GALIMYBIŲ STUDIJA
	Archit.	Aistis Stalaužinskas	2022.09	Fasadas tarp ašių A-B M1:200
				Fasadas tarp ašių A-B M1:200 spalvinis sprendimas
GS	Užsakovas:	Kaišiadorių rajono Rumšiškių Antano Baranauško gimnazija	0701-01-GS-15	LAPAS 1
				LAPŲ 1

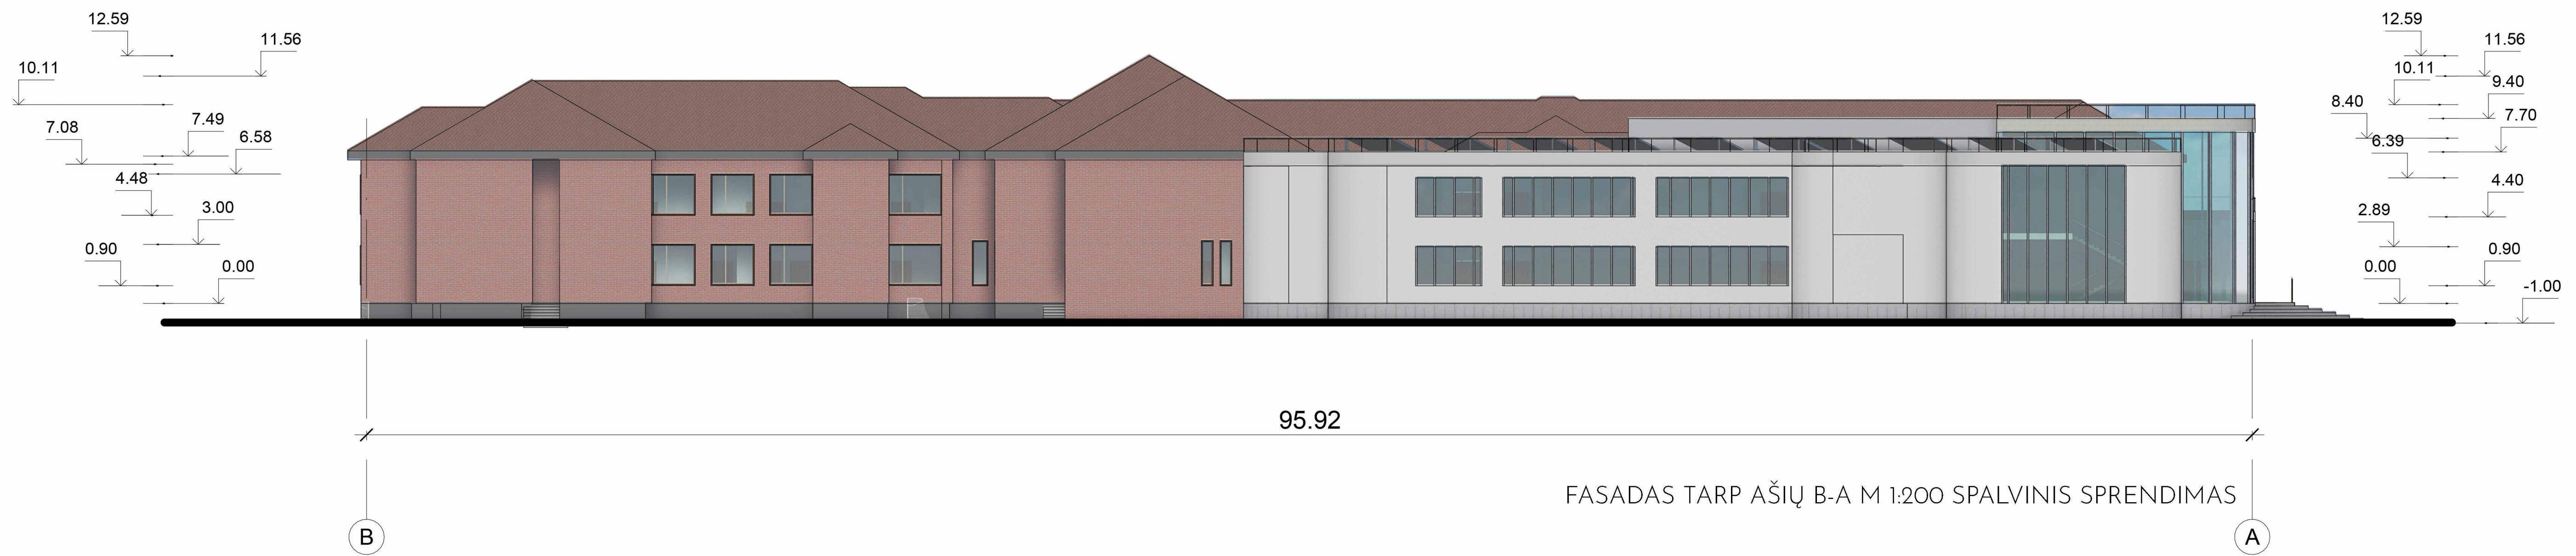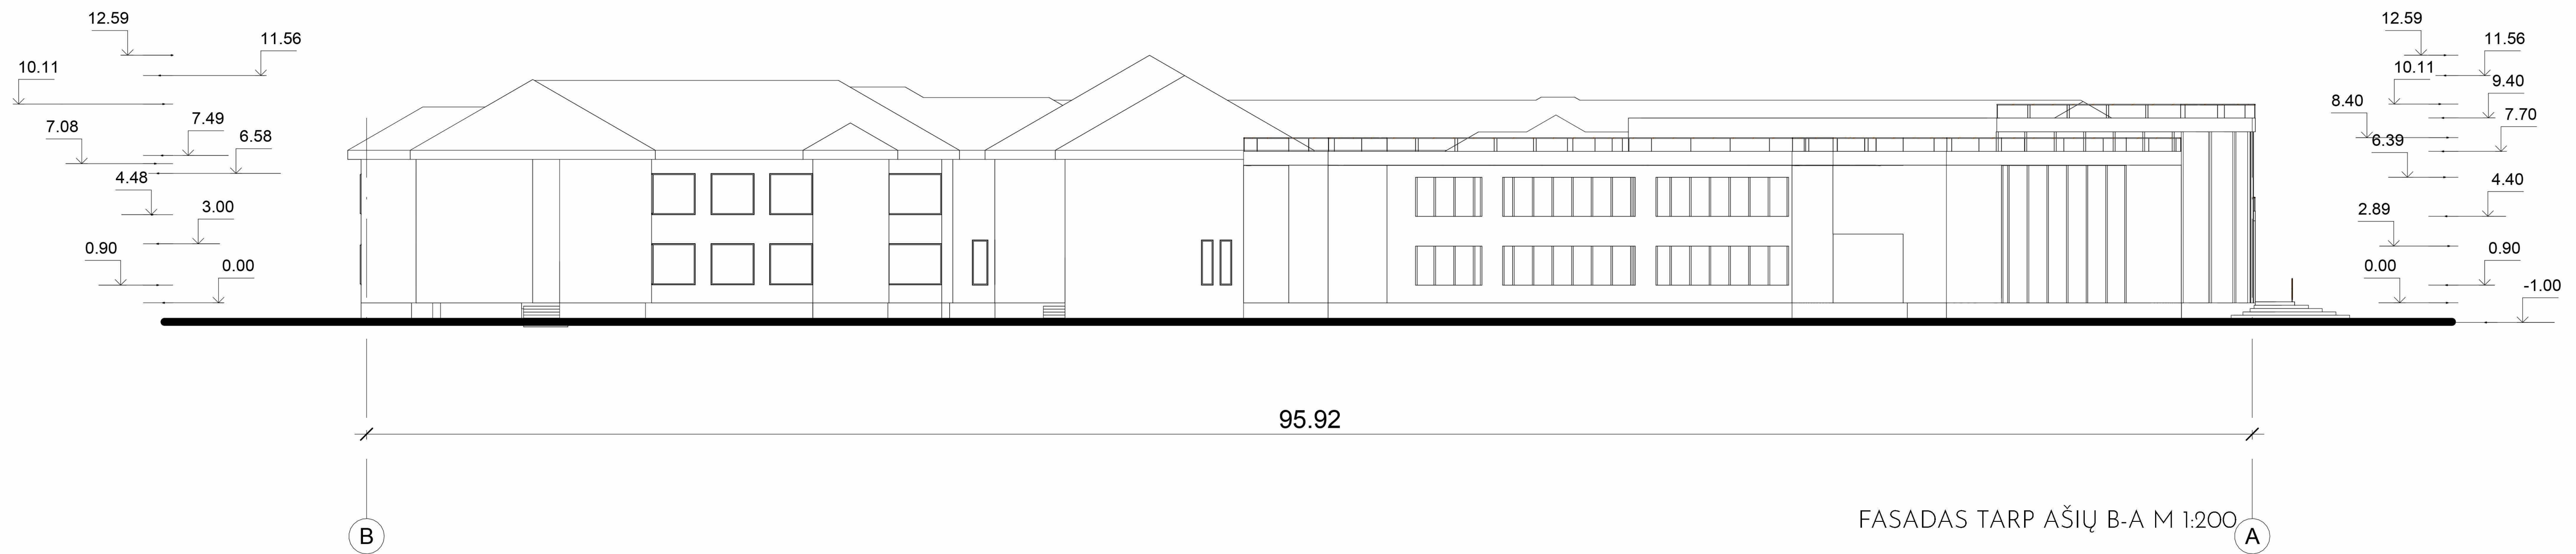

Atest. Nr.	UAB "AV projektavimo studija"		Kaišiadorių rajono Rumšiškių Antano Baranauško gimnazijos	
A797	PV Archit.	Vidas Stalaužinskas	2022.09	REKONSTRAVIMO GALIMYBIŲ STUDIJA
	Archit.	Aistis Stalaužinskas	2022.09	Fasadas tarp ašių B-A M1:200
				Fasadas tarp ašių B-A M1:200 spalvinis sprendimas
GS	Užsakovas:	Kaišiadorių rajono Rumšiškių Antano Baranauško gimnazija	0701-01-GS-16	LAPAS
				LAPŲ
				1 1

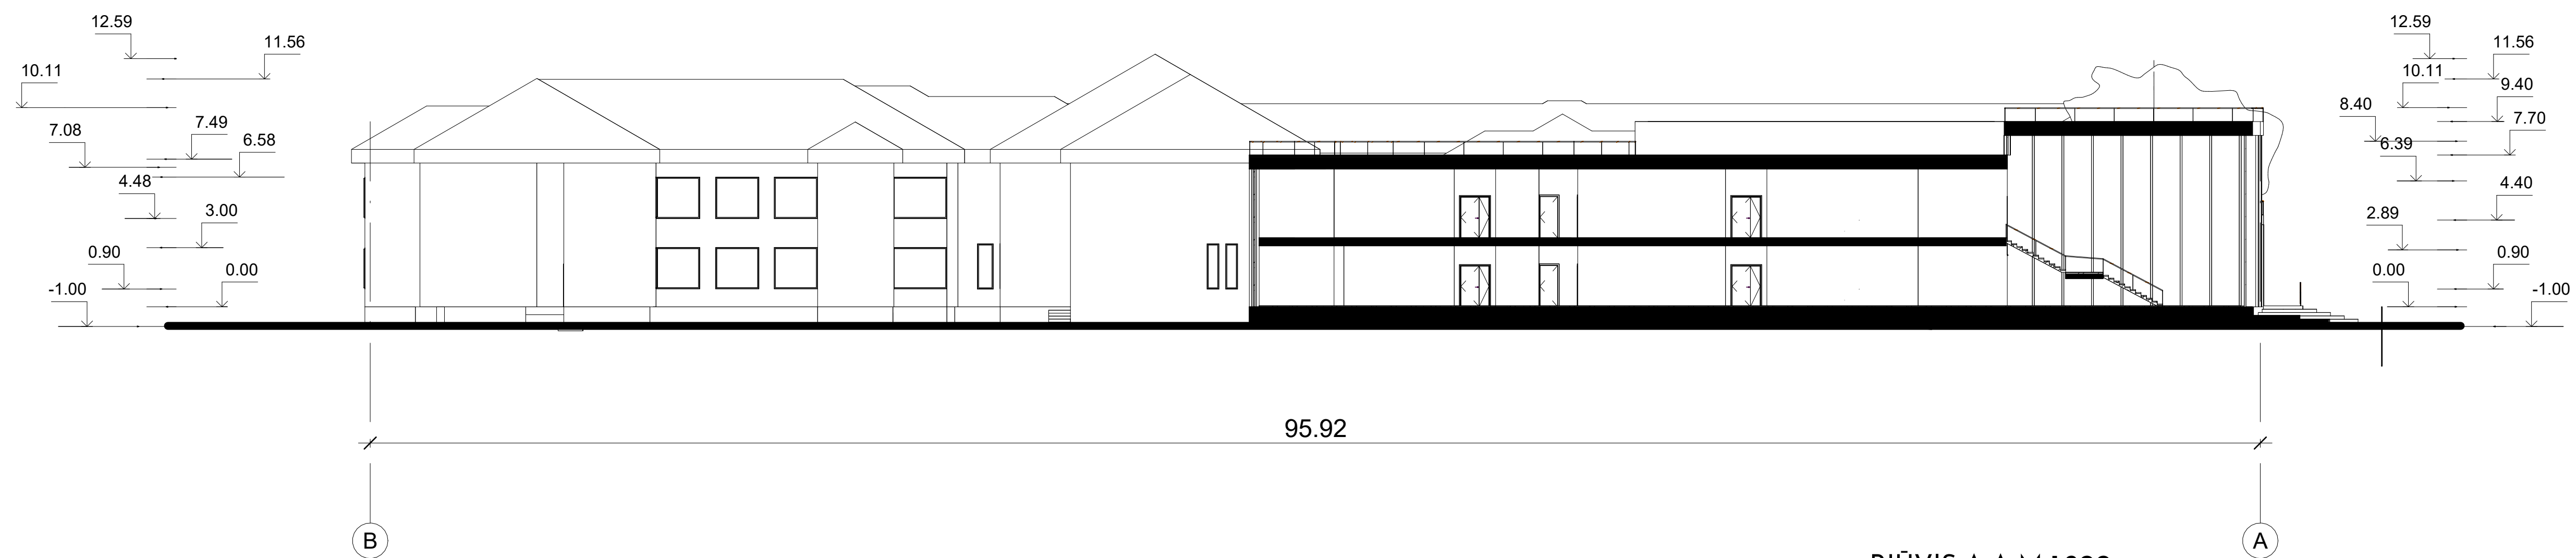

PJŪVIS A-A M 1:200

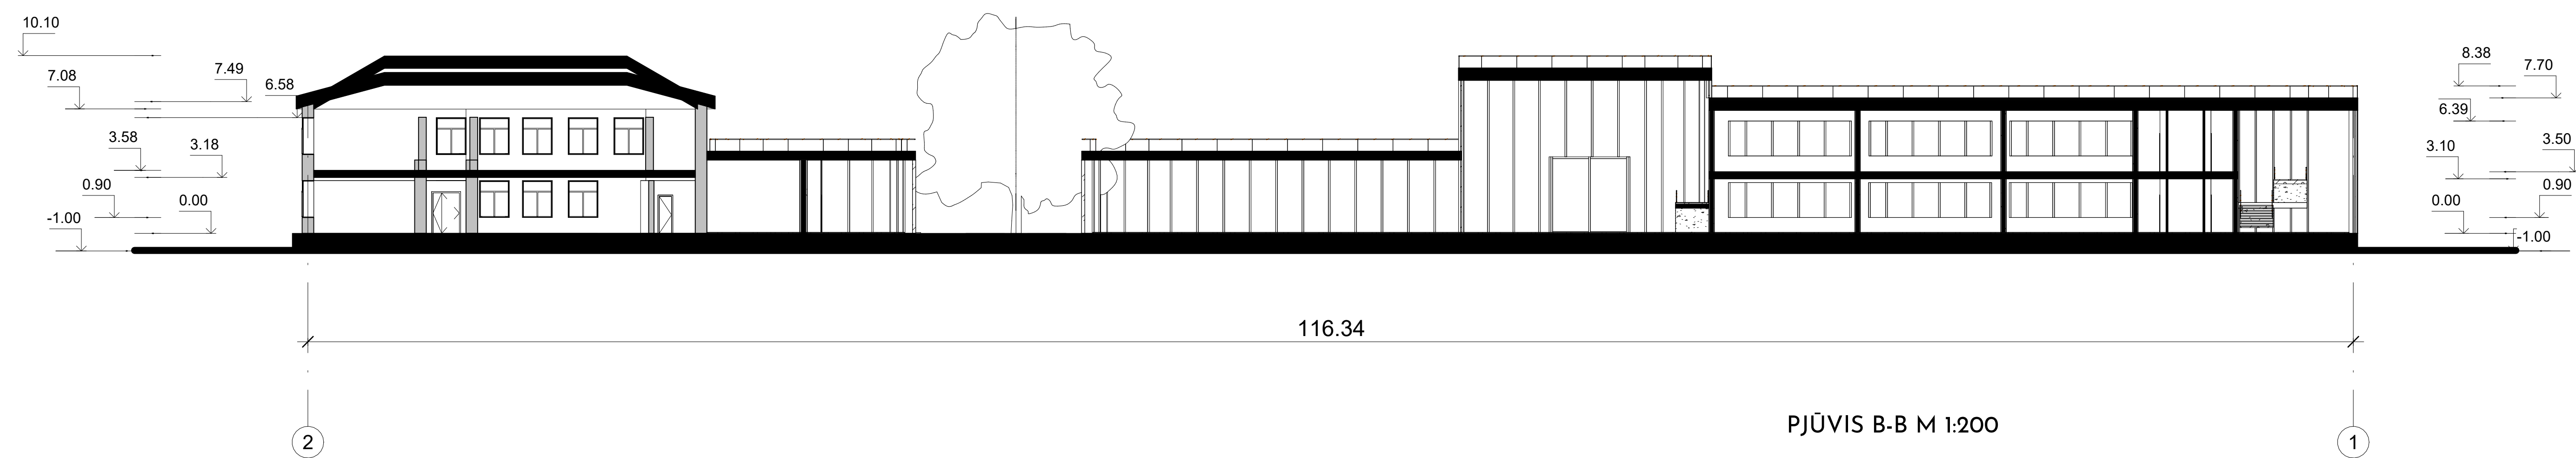

PJŪVIS B-B M 1:200

Atest. Nr.	UAB "AV projektavimo studija"		Kaišiadorių rajono Rumiškių Antano Baranausko gimnazijos	
A797	PV Archit.	Vidas Stalaužinskas	2022.09	REKONSTRAVIMO GALIMYBIŲ STUDIJA
	Archit.	Aistis Stalaužinskas	2022.09	Pjūvis A-A M1:200
				Pjūvis B-B M1:200
GS	Užsakovas:	Kaišiadorių rajono Rumiškių Antano Baranausko gimnazija	0701-01-GS-17	LAPAS
				LAPŲ
				1 1